მიწის ნაკვეთის ტოპოგრაფიული ასომვითი ნახაზი



შენიშვნა ტოპოგრაფიულ ნახაზზე ჩაზომვანი ნაგებობები დატანილია რეგისტრირებული მონაცემებიდან

პირობითი აღნიშვნები	
მიწისსქვეშა კომუნიკაციები	
კანალიზაცია	
დენის გაყვანილობა	
გაზის მილი	
წყლის მილი	
კომბინირებული ხაზი	

შენიშვნა მიწის საშუალება შეთანხმება კომუნიკაციის წარმომადგენლებთან	
ნაგებობის ხასიათი	
შენობა	
ობიექტი	
ფარდული	
კიოსკი	
ფოთლოვანი ხე	
წიწვოვანი ხე	
ხეხილის ხე	
პალმა	
ბუჩქი	
გაზომილი	
საქმეგალეკვერები ჭაბი	
ჭიანური	
შადრევანი	
ობიექტი	
ქვაბული ან ჭაბი	
ბრანდმაუერის სადარაჯო	
ცოცხალი ღობე	
ბაძრული ტრეტი	
ტრანსფორმატორი	
რადიო ან ტელე ანძა	
ელექტრო ბოძი	
ტრანსფორმატორი	
ბრანდმაუერის სადარაჯო	

პროექცია UTM 38N	
საკოორდინატო სისტემა WGS84	
ღობე	
ბაძრული	
ქვიშიანი	
საკერებელი ქვიშიანი	
ბეტონი	
გაზის კონტური	
წყლის კონტური	

შპს „ორიონი"
Ltd"orioni"
ს/კ 204...
ტელ: +995 ...
E-mail: ...

ხელმძღვანელი	ბ. ცირკუნ
კომპ. უზრუნველყოფა	ბ. ცირკუნ
ანაზომი ინჟინერი	ბ. ცირკუნ
მისამართი	ქალაქი თბილისი, ფ. ლესელიძეების ჩიხი N61 კმ ს/კ 01.72.14.200.002
	მასშტაბი 1:500
	12.12.2023

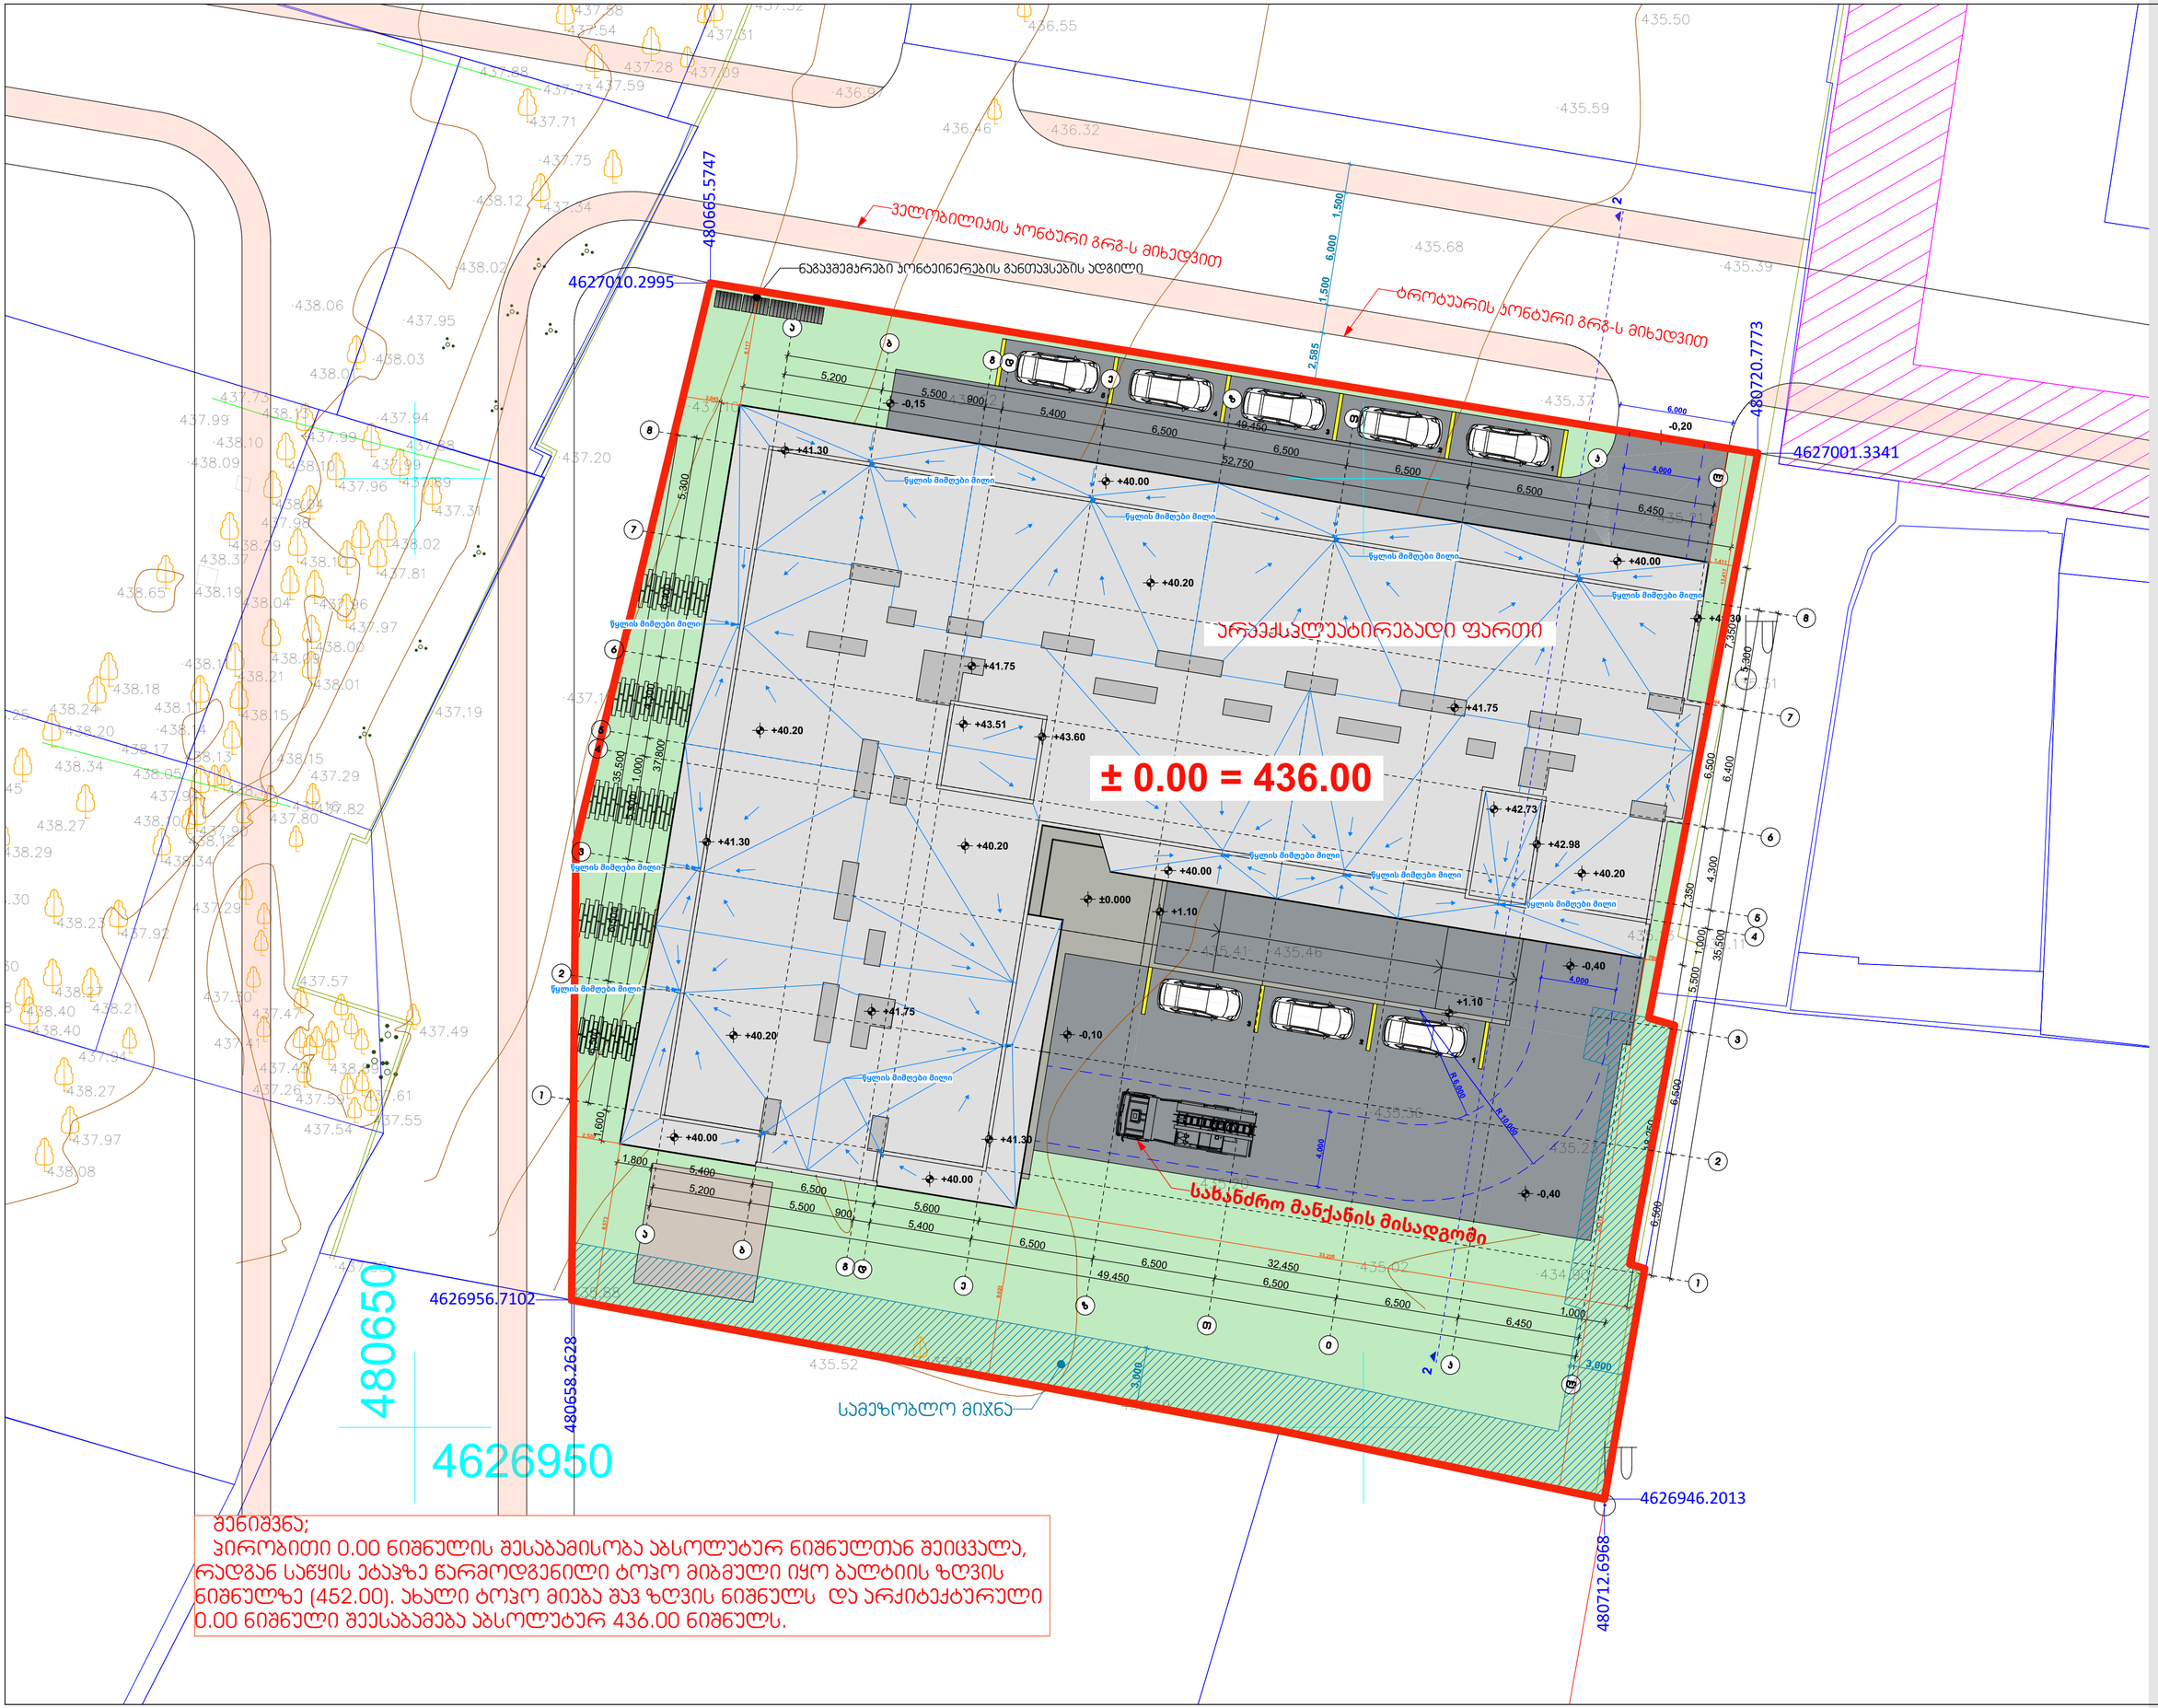
ველობილიანის პონტური გრძ-ს მიხედვით
ნაგავმზომარები პონტიერების განთავსების ადგილი
ტროტუარის პონტური გრძ-ს მიხედვით
4627010.2995
4627001.3341
480665.5747
480720.7773
არამავსებირებადი ფართი
± 0.00 = 436.00
სახანძრო მანქანის მისადგომი
4626956.7102
480658.2628
480650
4626950
4626946.2013
480712.6968
სამეზობლო მიწნა
წყლის მიმღები მილი
+41.30
+40.00
+40.20
+41.75
+43.51
+43.60
+42.73
+42.98
±0.000
+1.10
-0.10
-0.40
-0.15
-0.20
+40.00
+41.30
+41.75
+40.20
+42.73
+42.98
+40.20
+40.00
+41.30
+40.00
+40.20
+41.75
+40.00
+41.30
+40.00
+40.20
+41.75
+40.00
+41.30
+40.00
+40.20
+41.75