ARCHIDEA
ARCHITECTURE

ალექსანდრე ჯაფარიძის ქ.№6
0179, თბილისი
საქართველო
ტელ.: +995 99 70 80 13

შპს "არქიდეა" 401986801

ფასადის ვერტიკალური ჭრილი

ფასადის ფრაგმენტი 33-34

ფურცლის ნომერი A.74

მასშტაბი 1:200

ფორმატი / A2 2022 6.

ფასადის ვერტიკალური ჭრილი

ფასადის ფრაგმენტი 33-34

ფურცლის ნომერი A.74

მასშტაბი 1:200

ფორმატი / A2 2022 6.

შპს "არქიდეა" 401986801
ალექსანდრე ჯაფარიძის ქ.№6
0179, თბილისი
ტელ.: +995 99 70 80 13

ARCHITECTURE
ARCHIDEA

N

1. ნახაზის ზომები მილიმეტრებშია მოცემული
2. ფასადის ფილების ფერი და ტექსტურა დამკვეთთან შეთანხმებით
ფასადის ფილების ტიპი და ზომები იხილეთ ფასადის ფრაგმენტებზე
ფასადის ფილების ტიპი და ზომები იხილეთ ფასადის ფრაგმენტებზე

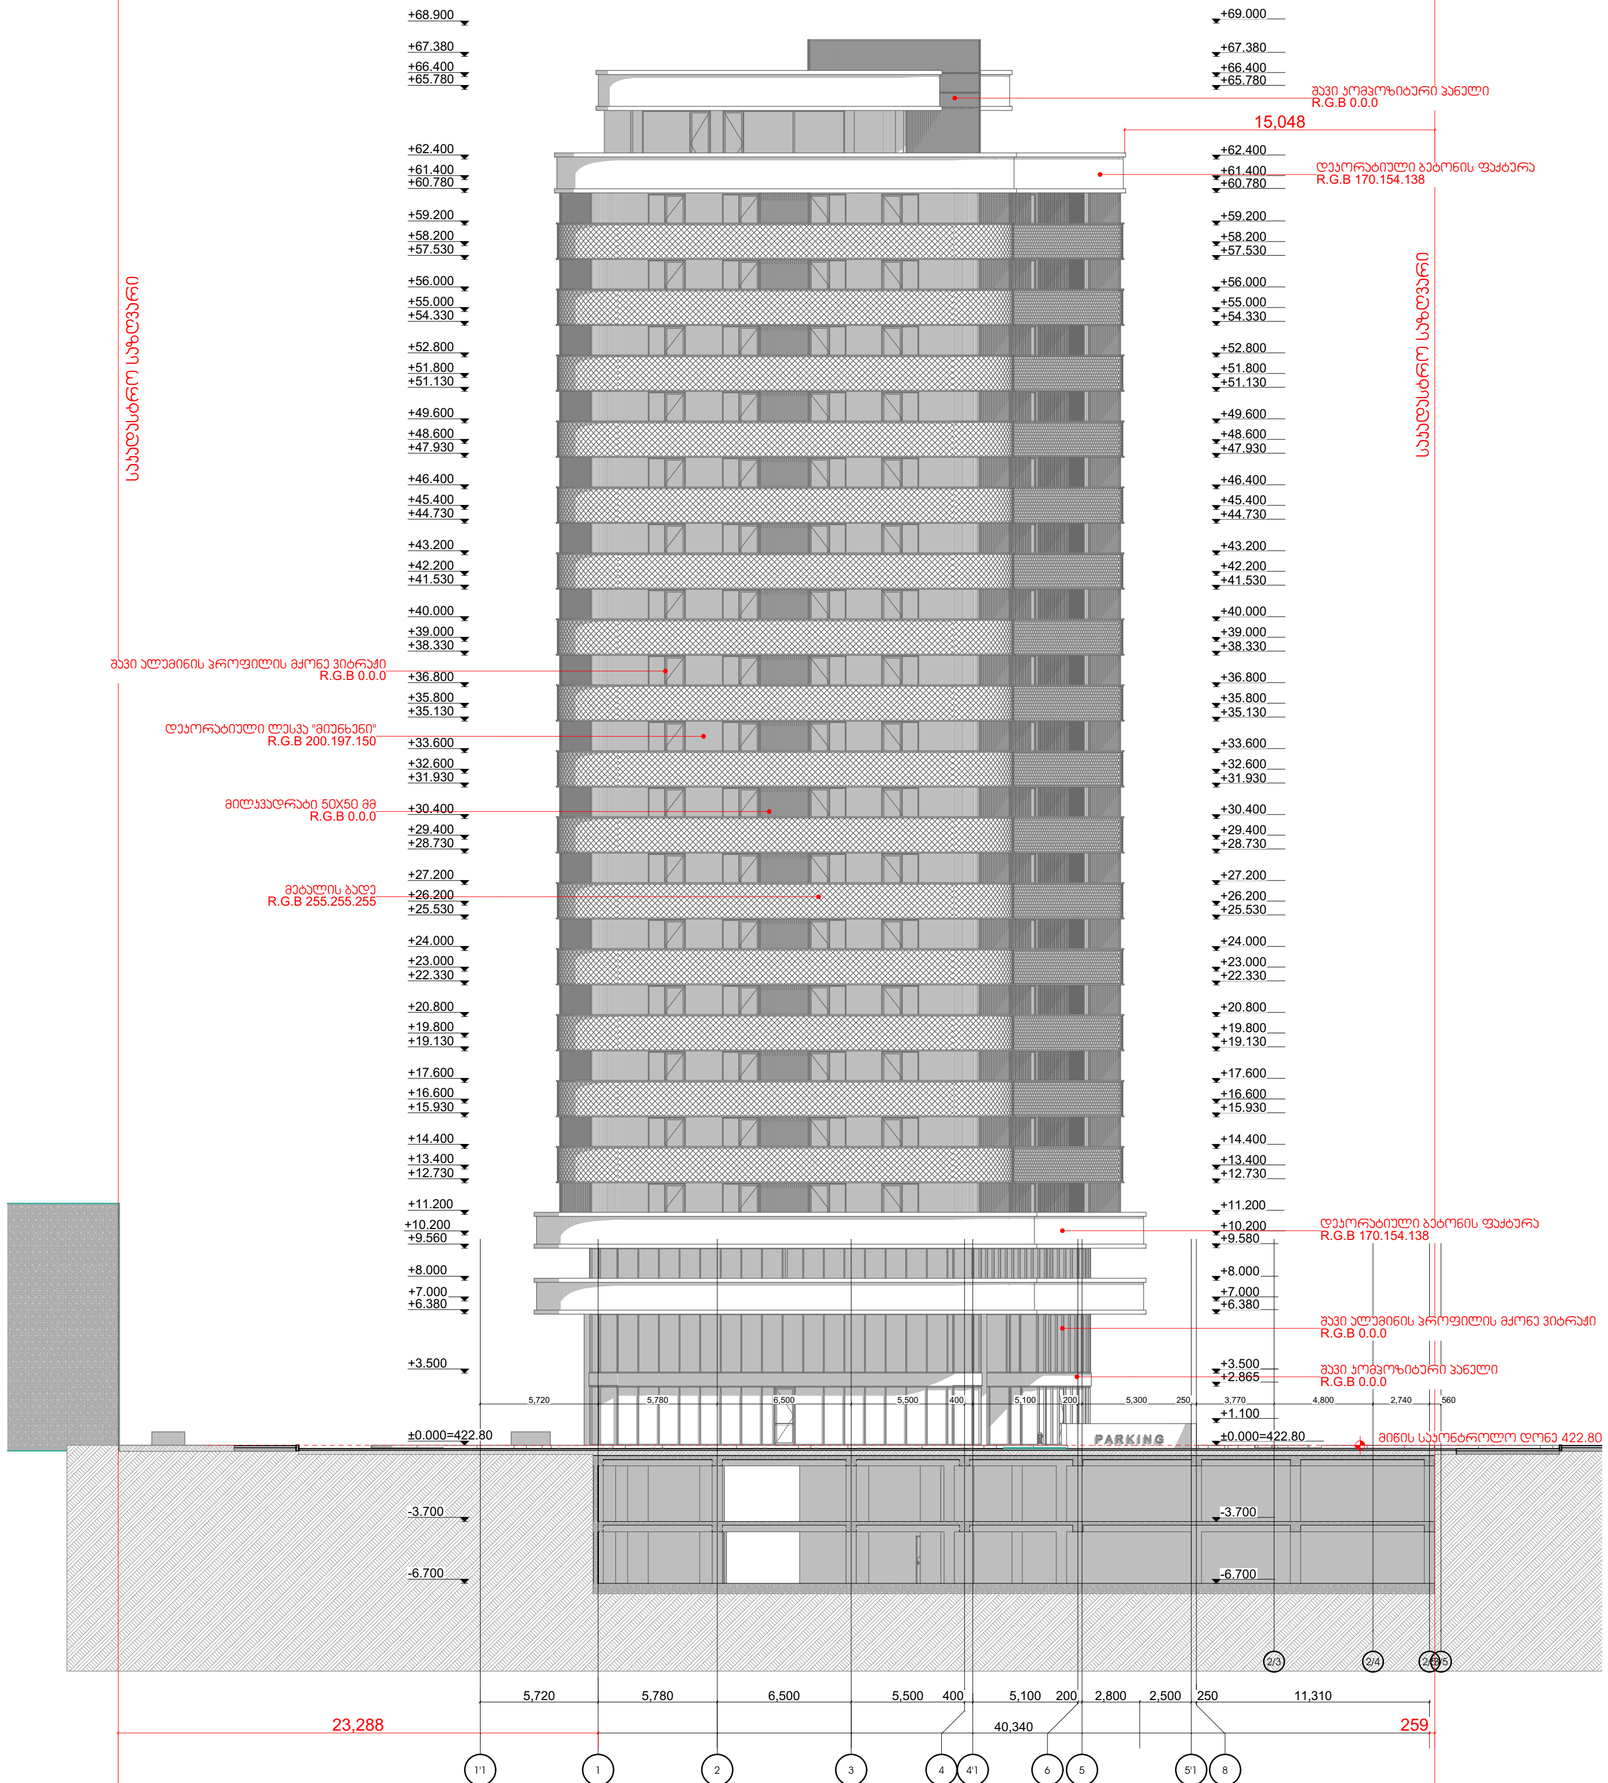

არქიტექტურული ნაწილი

ჰორიზონტი ალნიშვნები

შენიშვნები
1. ნახაზზე ზომები მოცემულია მილიმეტრებში
2. მფენძალოკის ფრთს ყველა ცვლილება მეთანხმდეს არქიტექტორთან

დამკვეთი
შპს "ჯერი" ს/ნ 205080712

პროექტის სახელწოდება
მრავალფუნქციური შენობა

მისამართი
ქ.ბათილისი, ბელიაშვილის ქუჩა №100, 100ა, №100ა_ს მიმდებარედ №102

ნაკვეთის საკადასტრო კოდი
01.13.02.004.020

დირექტორი
გიორგი ქევანიშვილი

არქიტექტორი
გიორგი ქევანიშვილი
გიორგი ზანგალაძე

ARCHIDEA
ARCHITECTURE
შპს "არქიდეა" 401986801
საქართველო,
0179,ბათილისი
ჯაბაა პაპავასის
მზაბაშვილი №6
ტელ: +995 99 70 80 13

ფურცლის სახელწოდება
ფასადი 1'1-9

ფურცელი A.75

მასშტაბი 1:200

ფორმატი / A2 2022 წ.

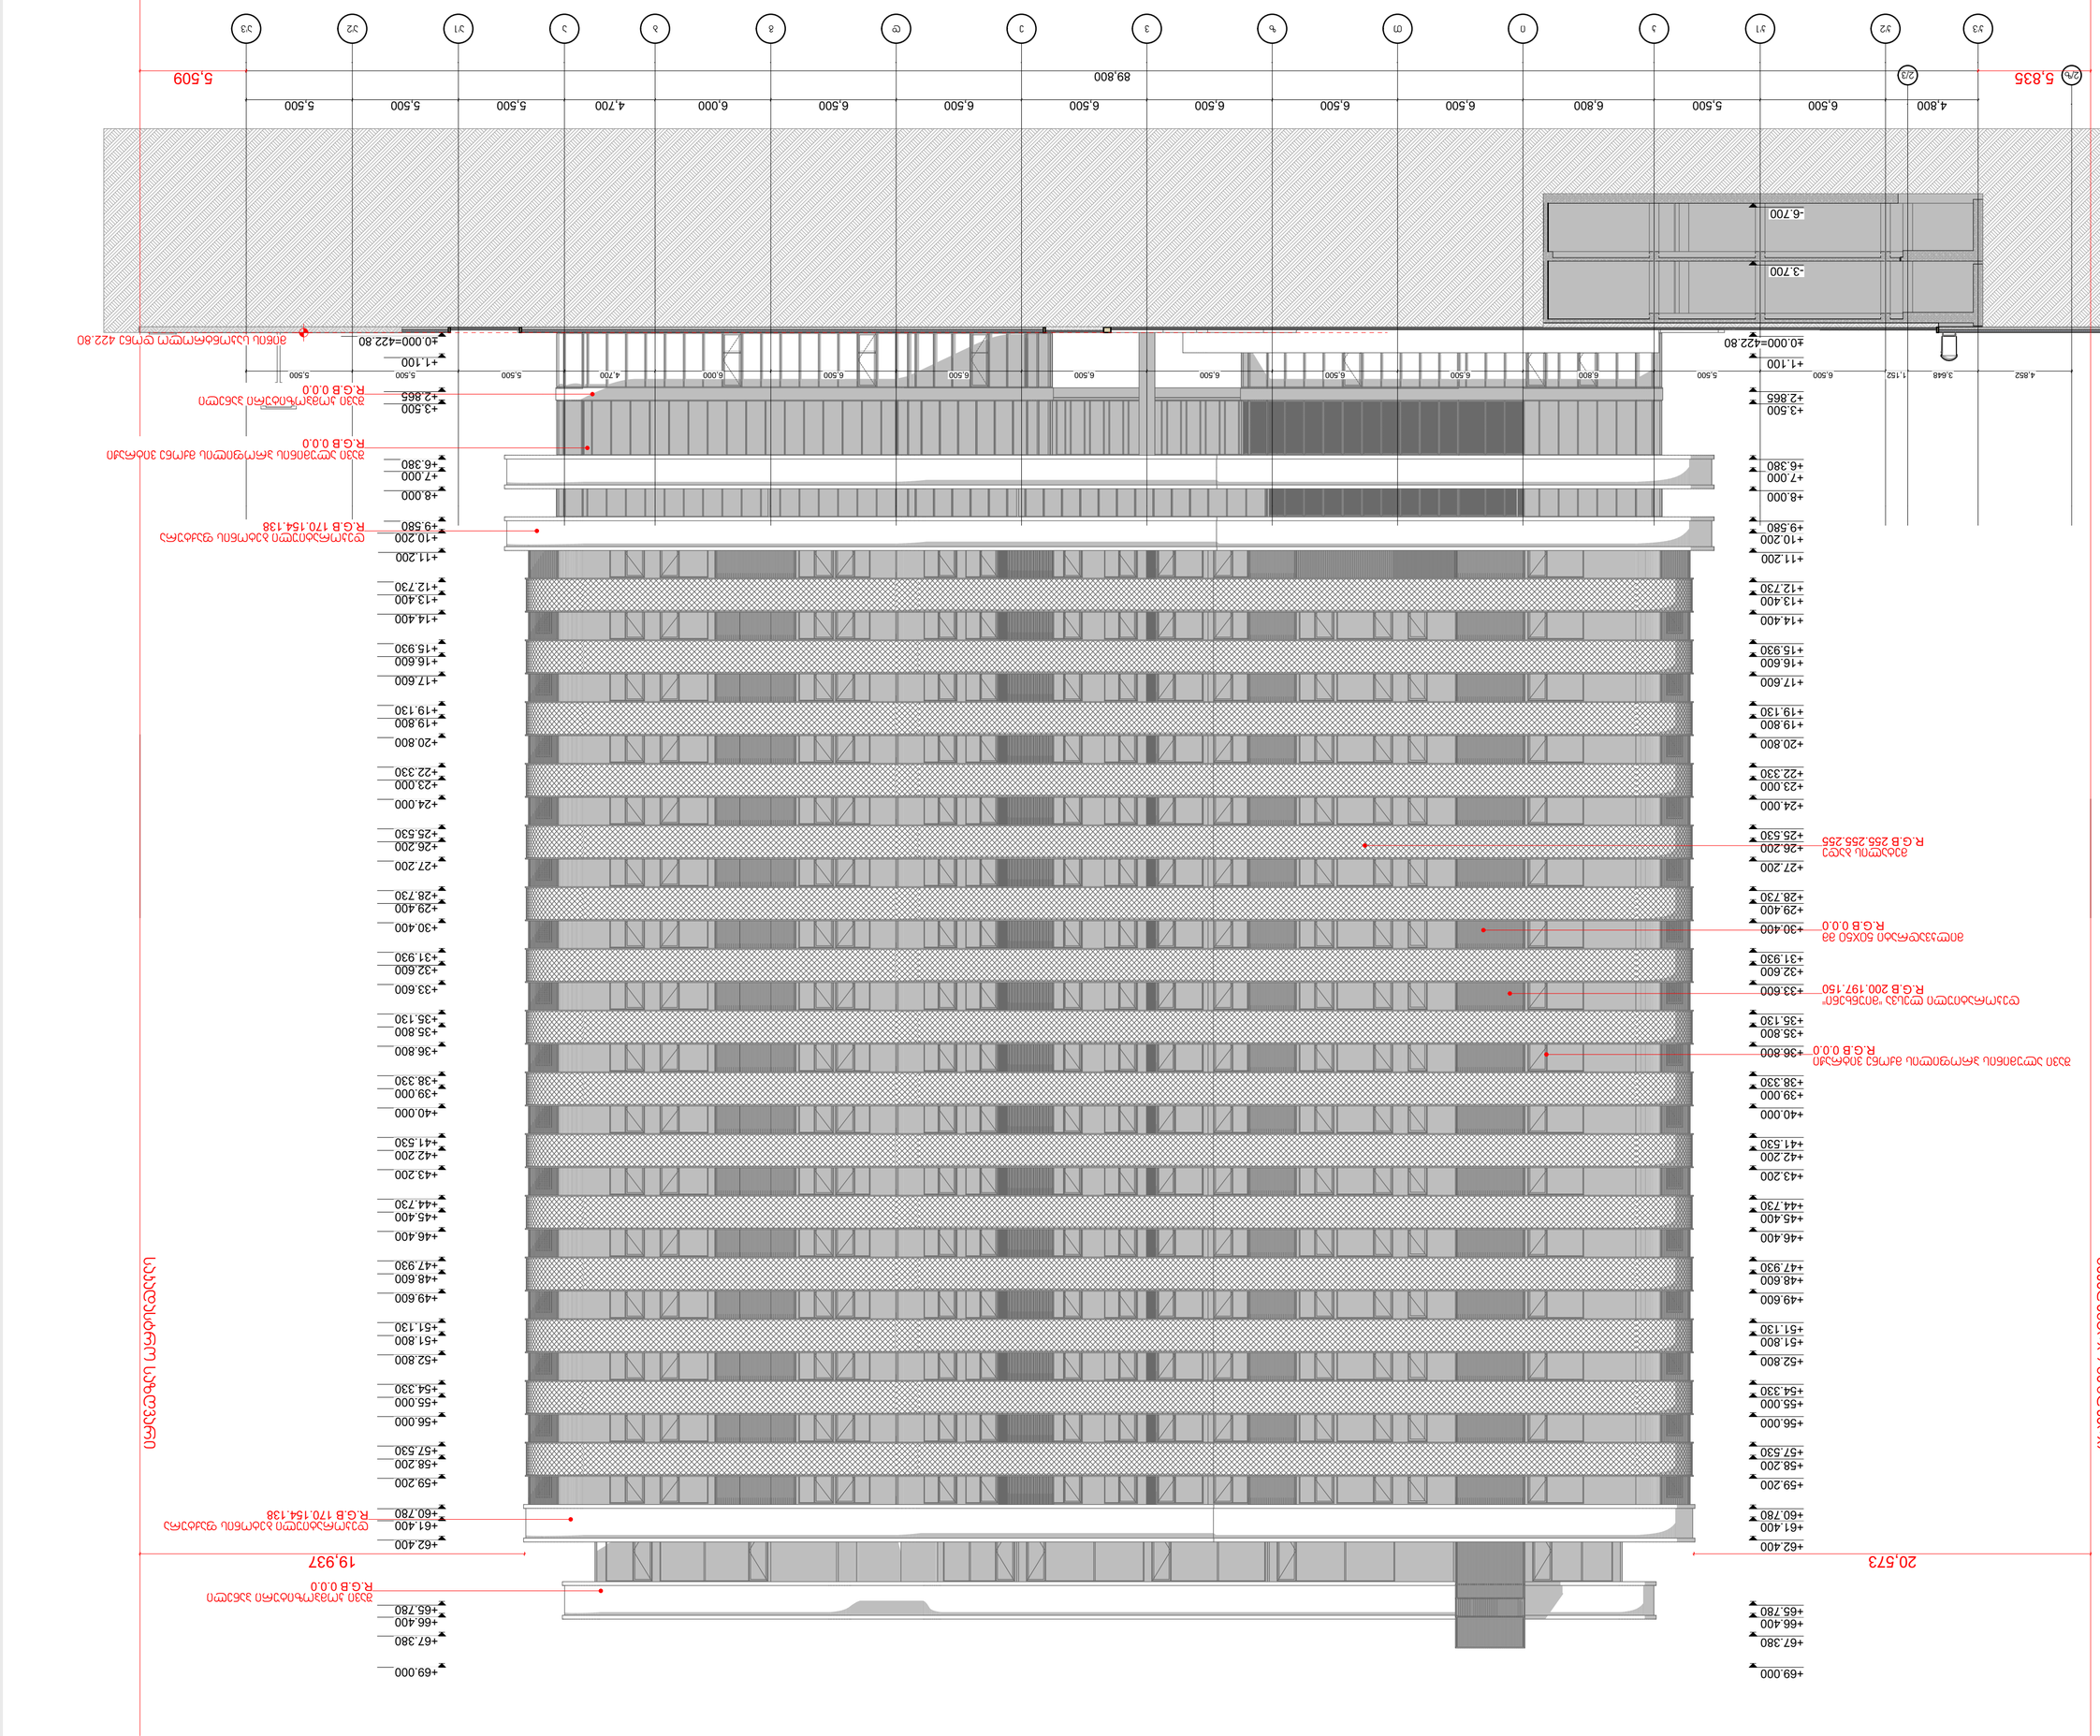

ARCHIDEA
ARCHITECTURE

ზაო "არქიდეა" 401986801
0179 თბილისი
საქართველო
ტელ.: +995 99 70 80 13

ფასადის ვერტიკალური განივკვეთი

ფასადის ვერტიკალური განივკვეთი

პროექტის ნომერი	01.13.02.004.020
ფაზა	პროექტირების ეტაპი
ფურცლის დასახელება	ფასადის ვერტიკალური განივკვეთი
ფურცლის ნომერი	A.76
მასშტაბი	1:200
ფორმატი / A2	2022 6.


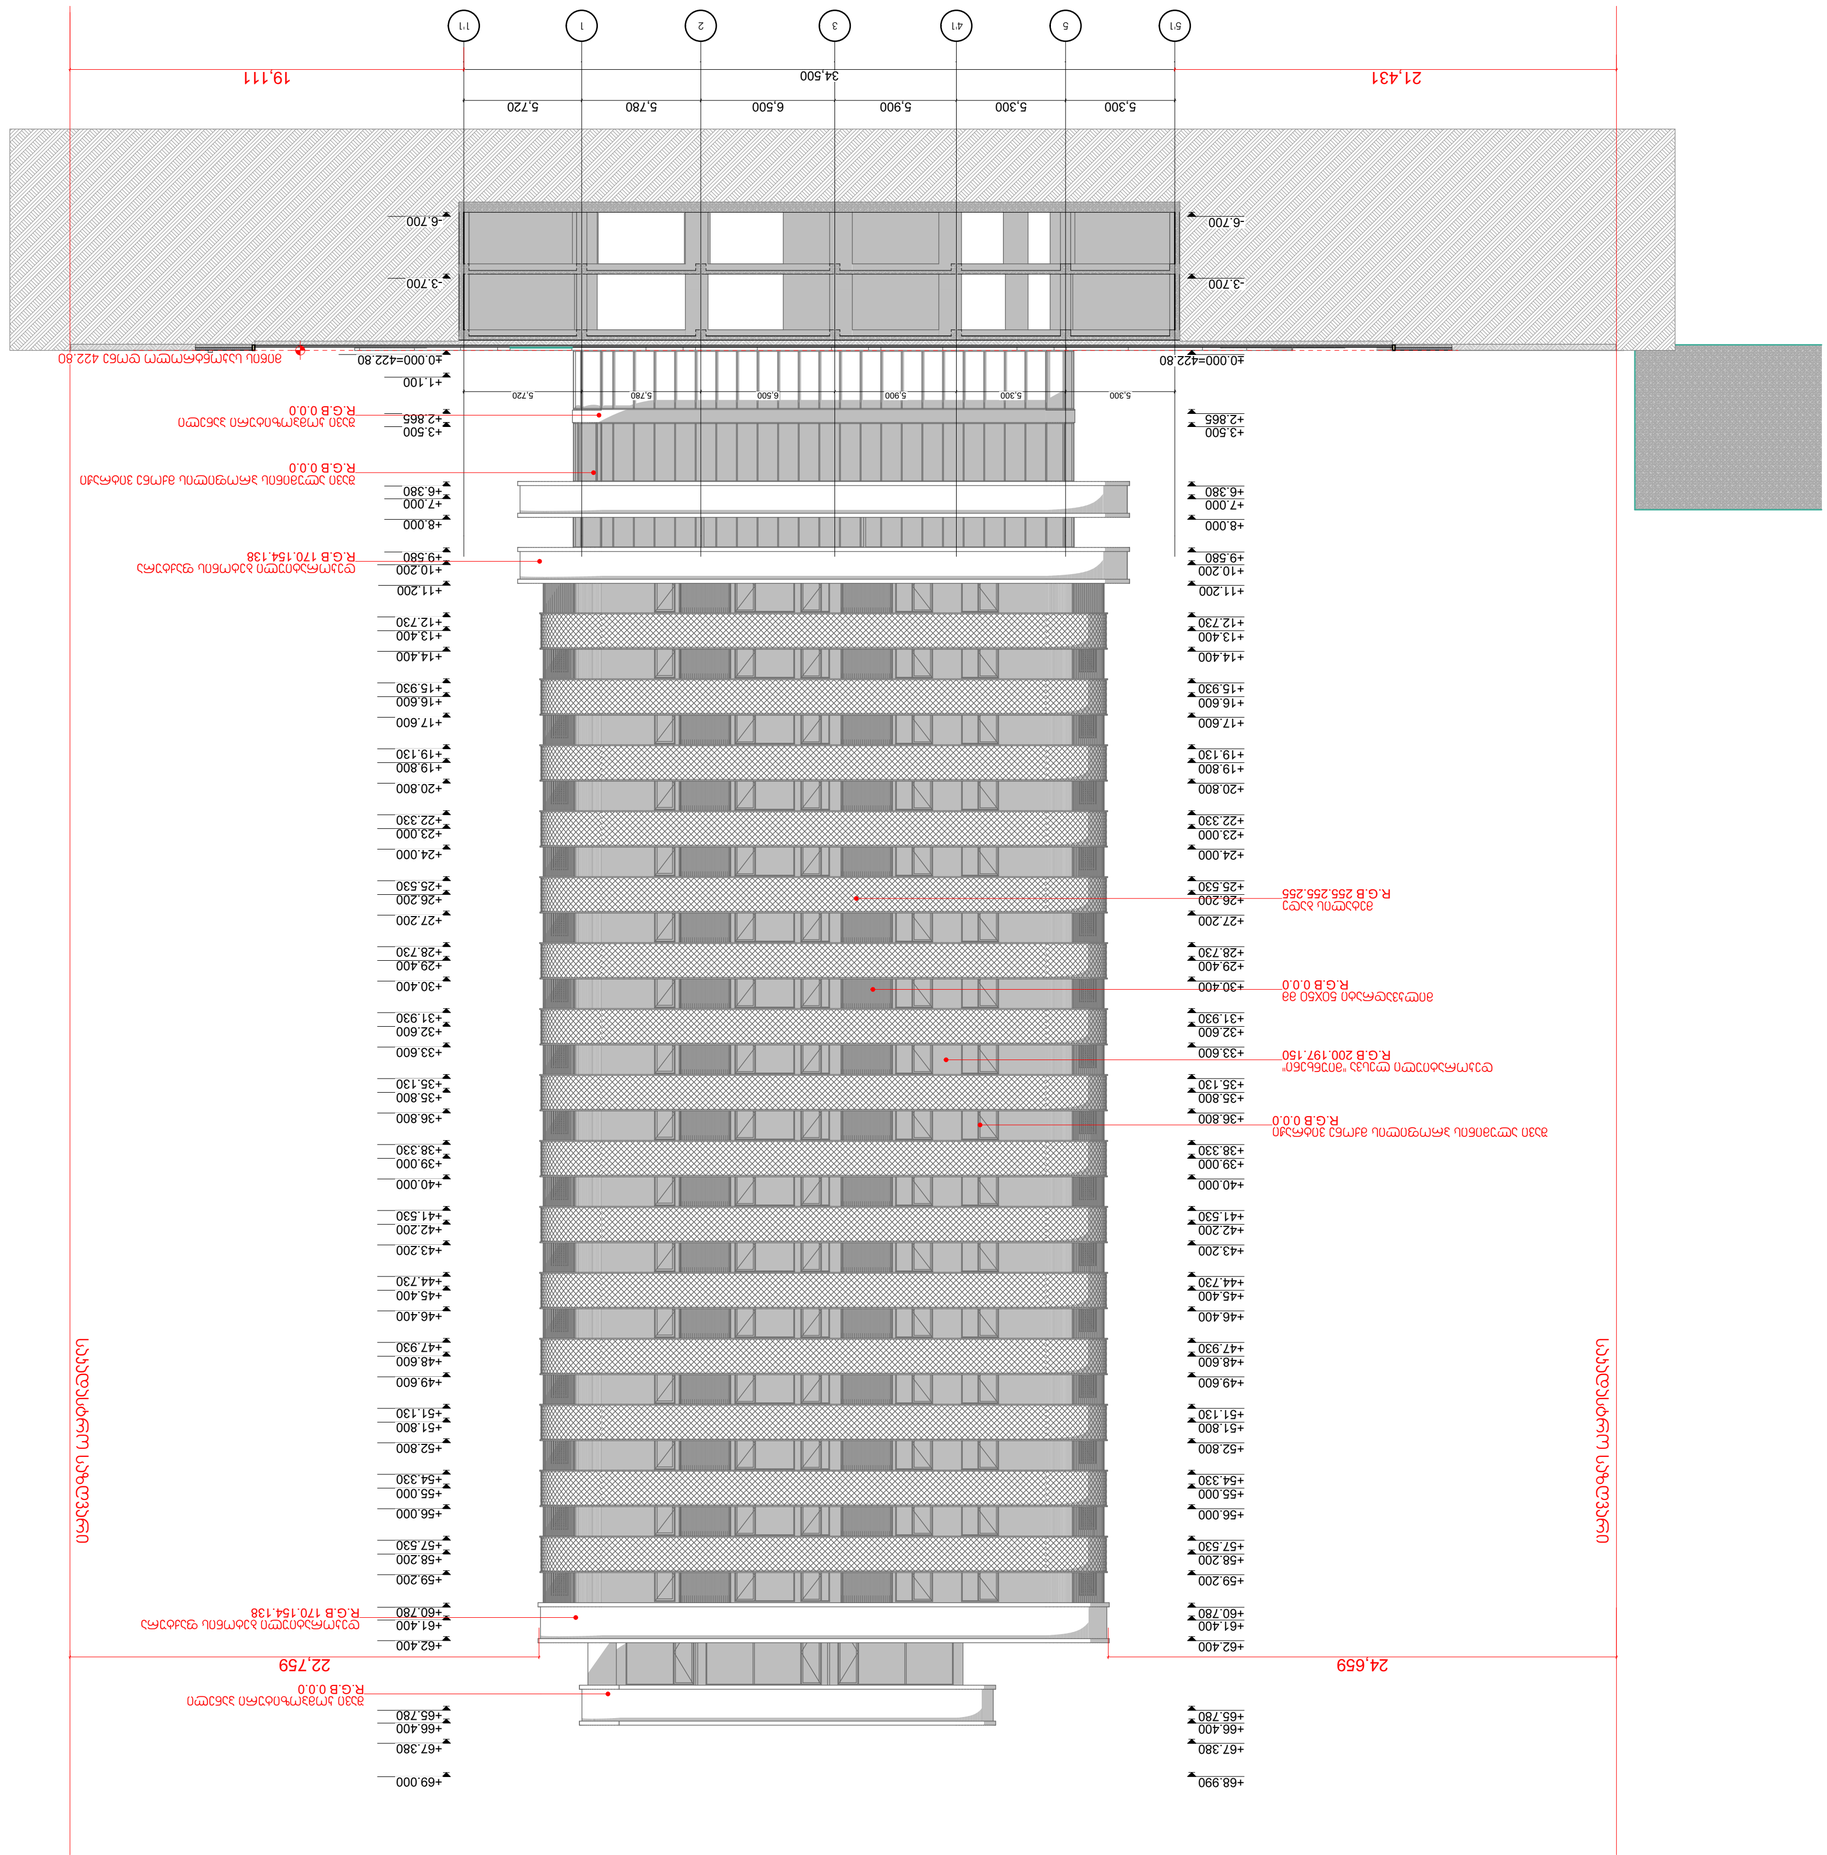

R.G.B 0.0.0
ბეტონის კედელი
R.G.B 255.255.255
ალუმინის ჯვრედინა
R.G.B 170.154.138
ფანჯრის ალუმინის ჩარჩო
R.G.B 0.0.0
ალუმინის ნაცრისფერი 60X50 მმ
R.G.B 200.197.150
ფასადის საღებავი "ბეჟი"
R.G.B 0.0.0
ალუმინის ნაცრისფერი 60X50 მმ
R.G.B 0.0.0
ალუმინის ნაცრისფერი ლამელები
R.G.B 0.0.0
ბეტონის კედელი
R.G.B 170.154.138
ფანჯრის ალუმინის ჩარჩო
R.G.B 0.0.0
ალუმინის ნაცრისფერი ლამელები
R.G.B 0.0.0
ბეტონის კედელი