სტადია	ობიექტის მისამართი	ობიექტის ნომერი	დამკვეთი		
პროექტი	ქ. თბილისი, ეკლესიის ქუჩა # 6 ს.კ. 01.14.06.008.364;	მშენებლობის ხელმძღვანელი სახელი			
პროექტის ავტორი	ს.კ. 404664573				

ნახაზის დასახელება	ფორმების ნომერი				
ფასადის ჭრილი ბ - ბ	ნახაზის ნომერი				



+00.00	ნულოვანი ნიშნული	
+00.00	არსებული ნიშნული	

ფასადის 1 - 19 ფრაგმენტი

მასშტაბი	1 : 500
თარიღი	10/01/2023
ფურცელი	149

A - 3

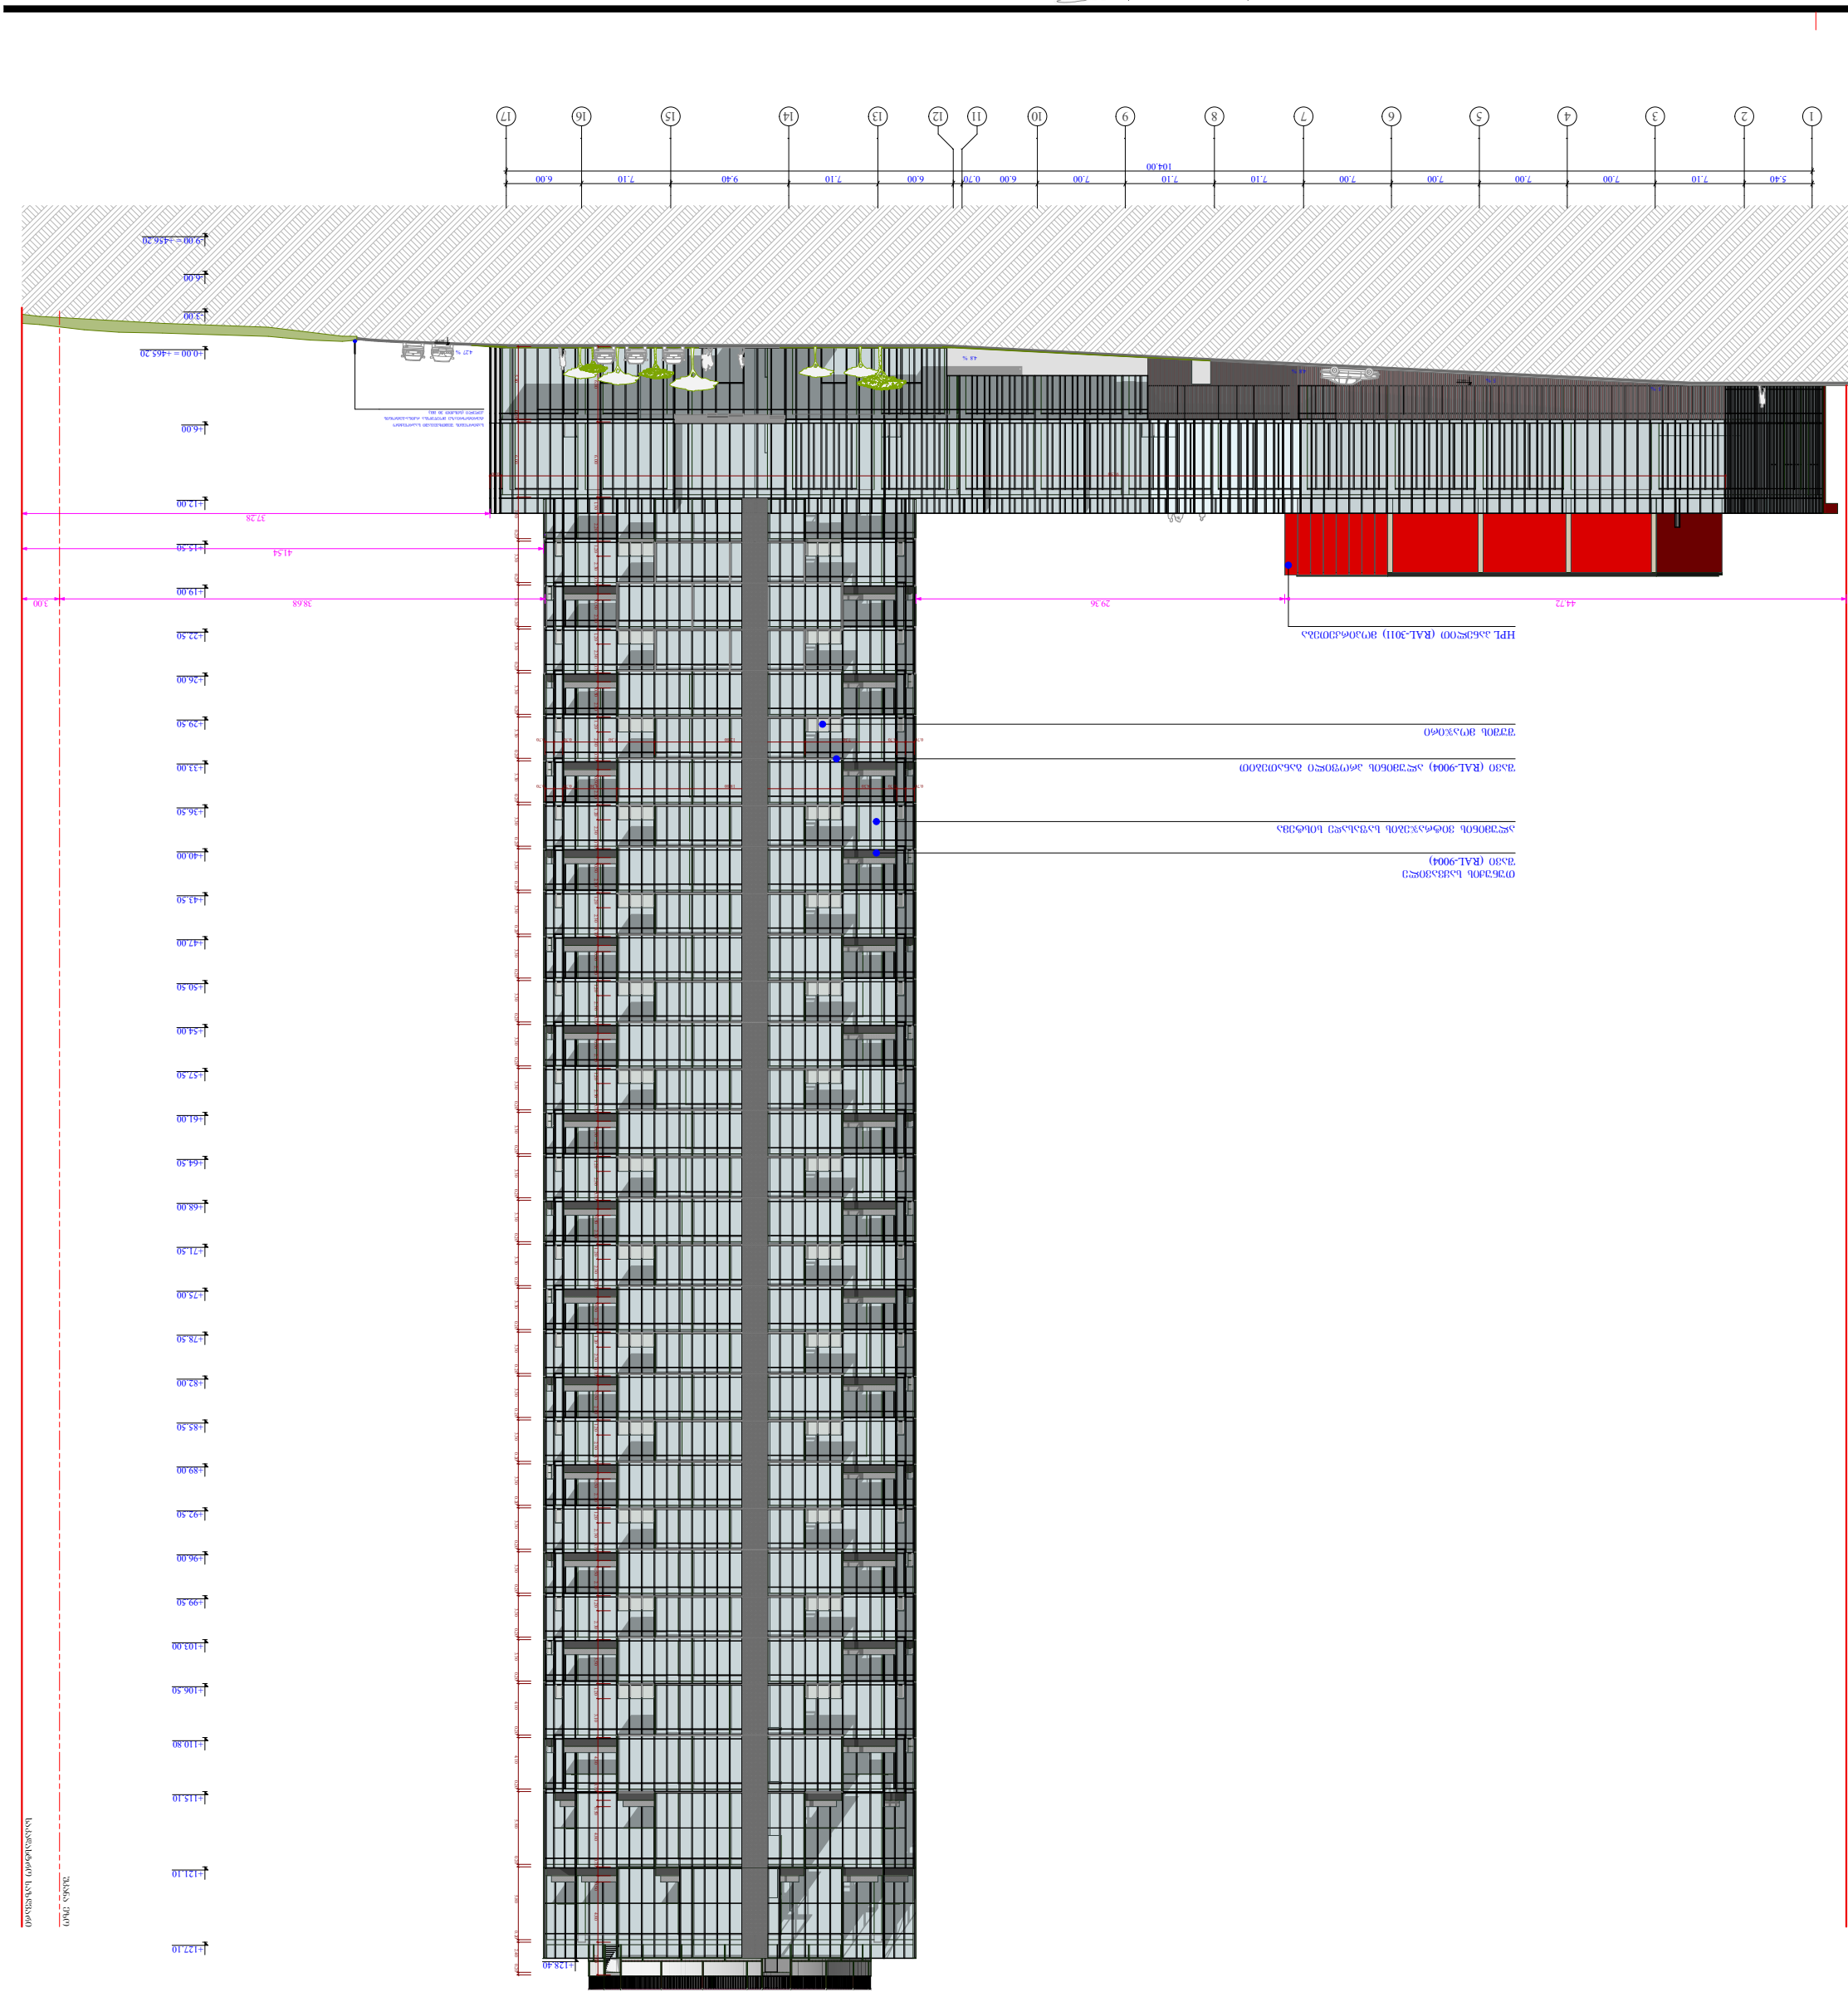

ს.ფ.ა.	ფასადების ძირითადი ტიპების ფრაგმენტი	ობიექტის მისამართი	ნახაზის დასახელება
	ქ. თბილისი, კეკელიძის # 6 ტერიტორიული ერთეული ს.კ. 01.14.06.008.364;	მაღალსართულიანი საცხოვრებელი სახლი ს.კ. 404664573	ფრაგმენტი ჩრდილოეთ ფასადის


+00.00	ნულოვანი ნიშნული	ფასადების ფრაგმენტი ჩრდილოეთ
+00.00	ნულოვანი ნიშნული (ფრაგმენტი)	

მასშტაბი	1 : 450
ფორმატი	A - 3
ფურც.	150

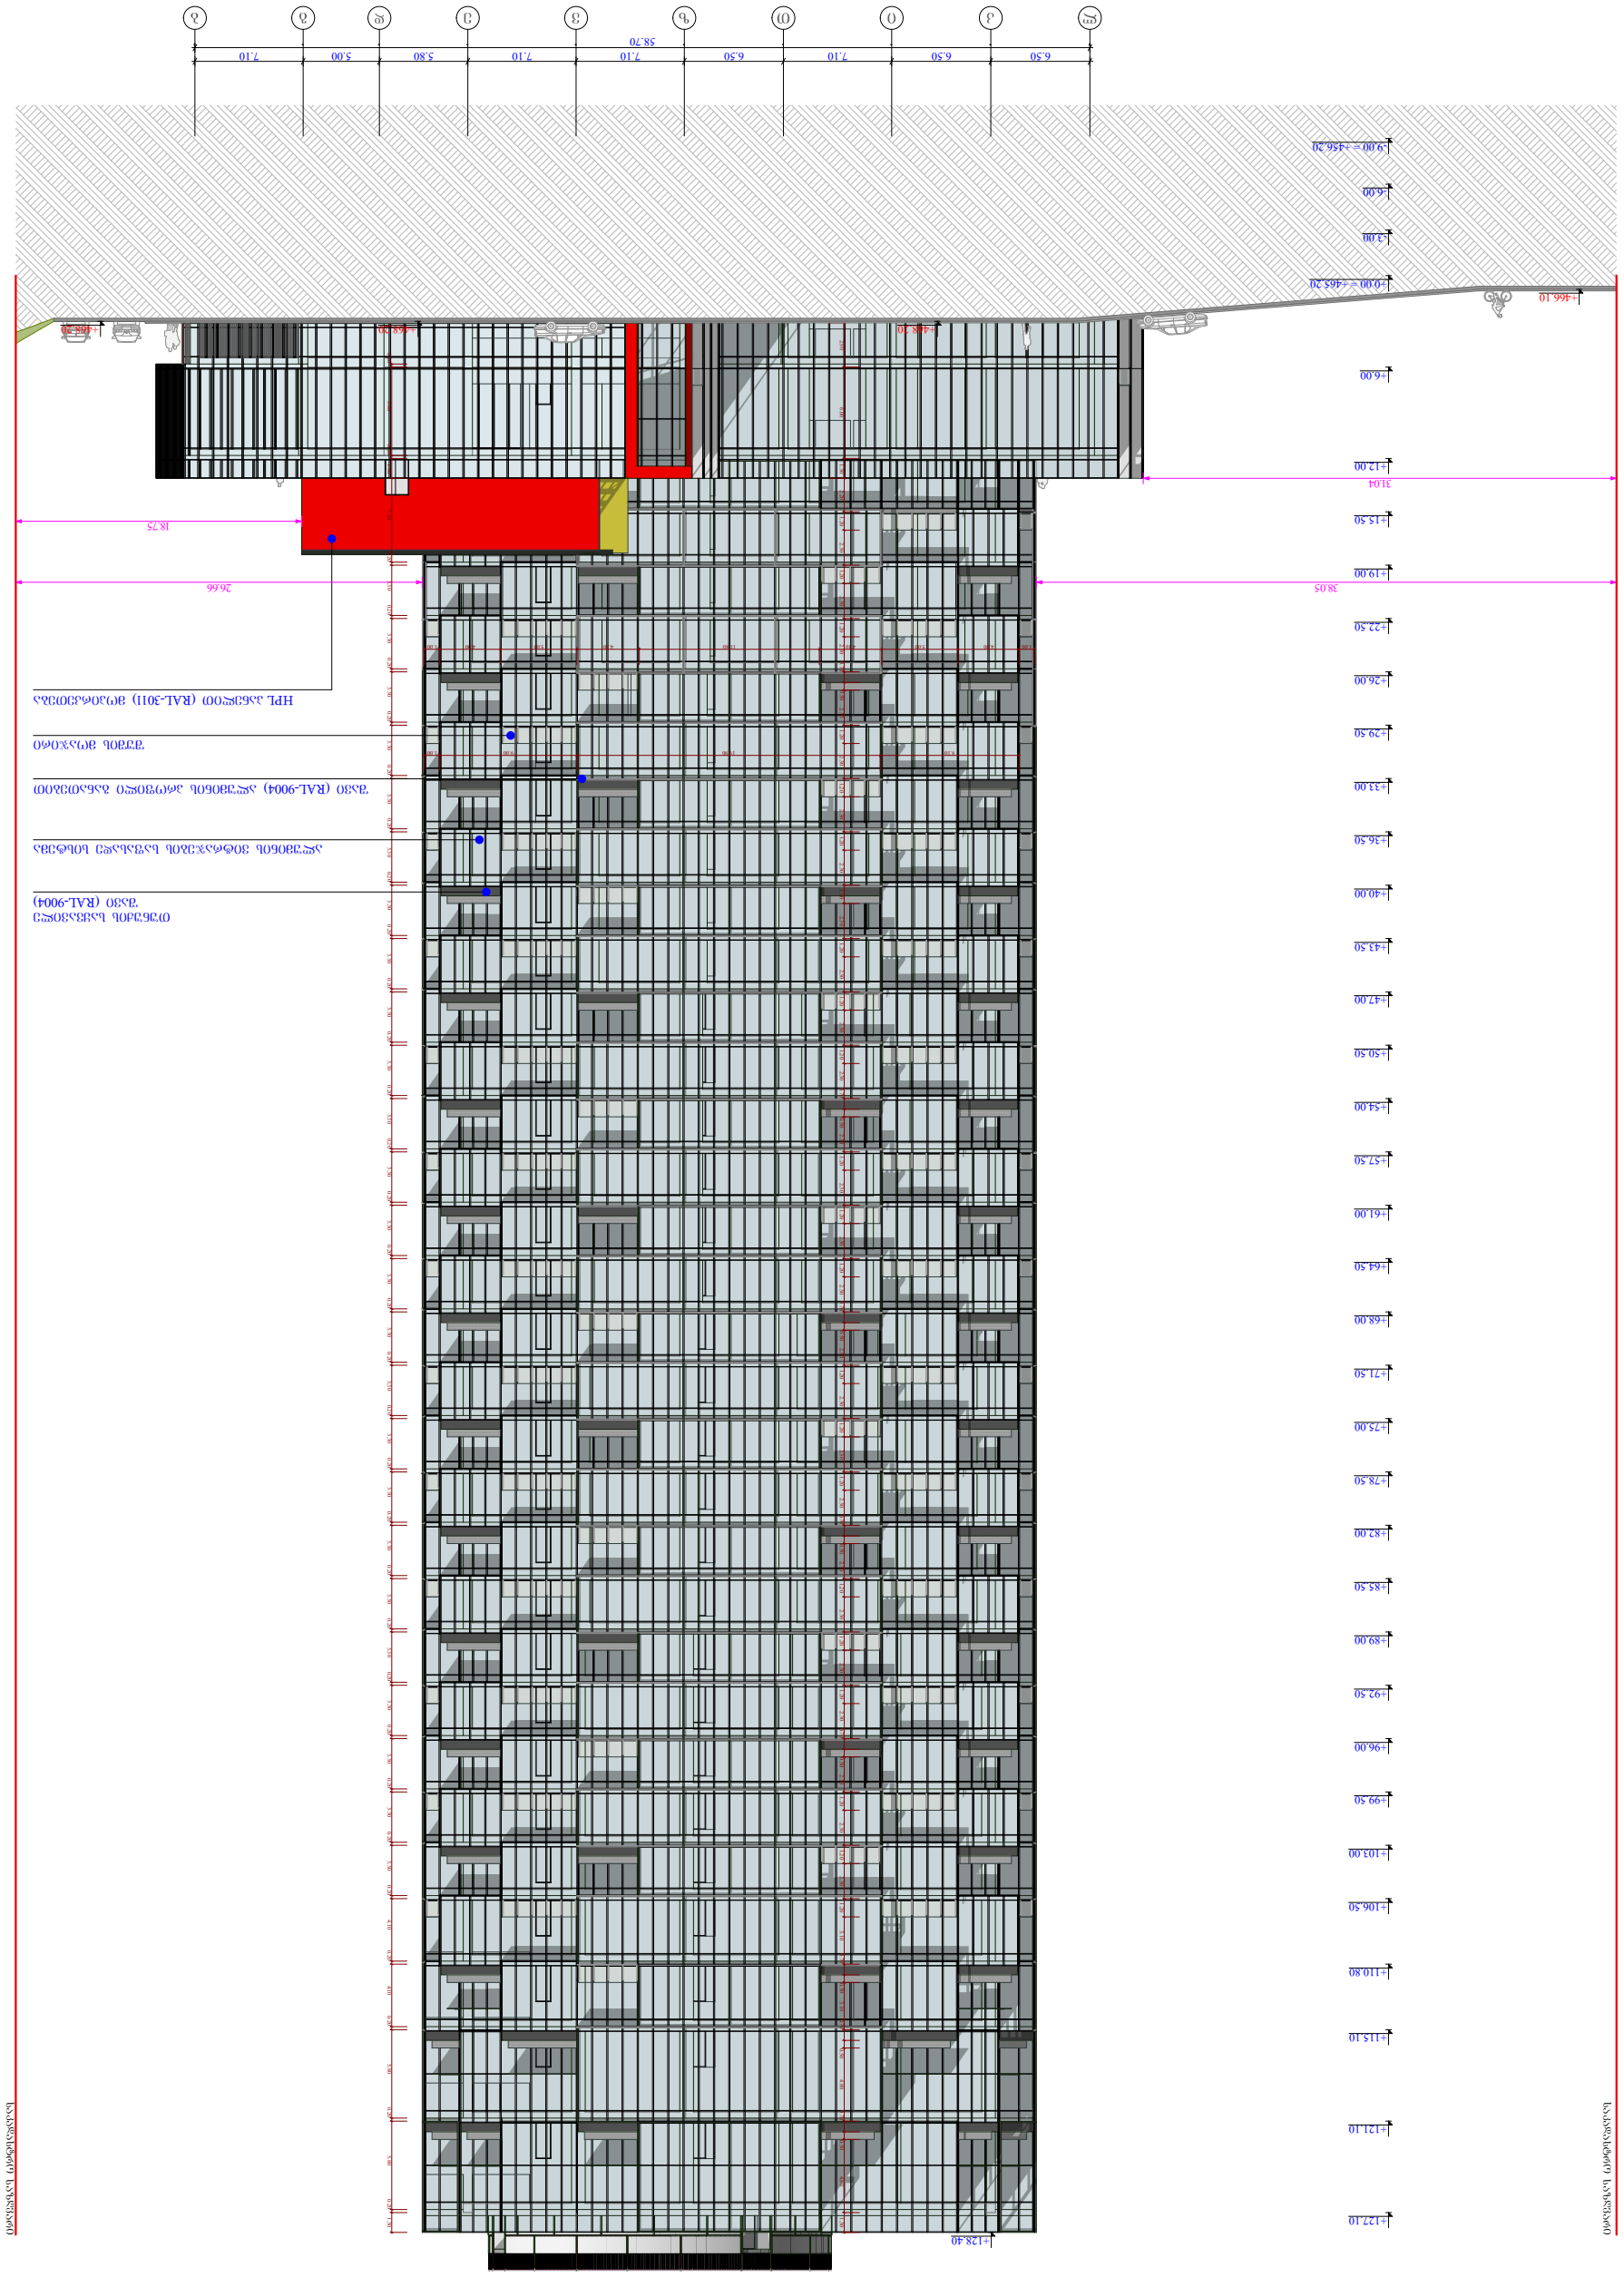

ნახაზის	ობიექტის მისამართი	დამკვეთი	პროექტის
ტიპი	ქ. თბილისი, ქუჩა ვეფხისტყაოსნის # 6 ს.კ. 01.14.06.008.364;	მშპ ლიბერთი ენერგი ლიმიტედ ს.კ. 404664573	არქიტექტურული


ნაგებობის ჭრილი 2-2

მასშტაბი	1 : 20
თარიღი	10/01/2023
ფურცელი	151

A - 3

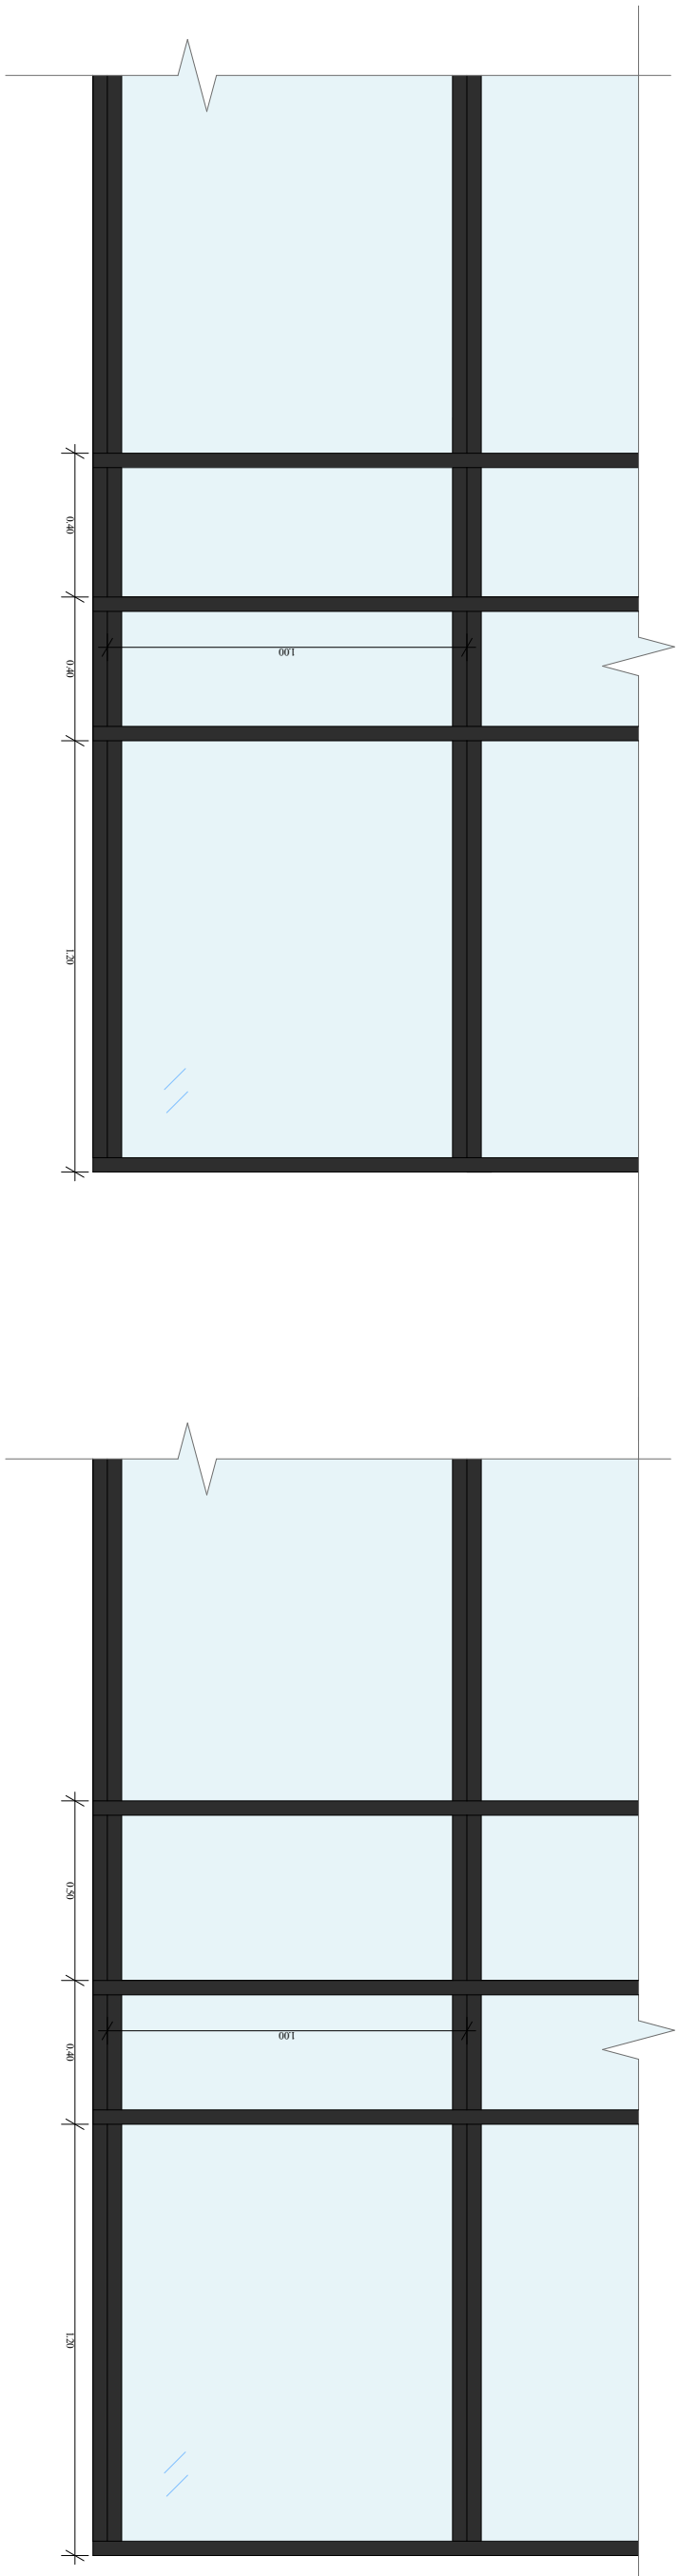








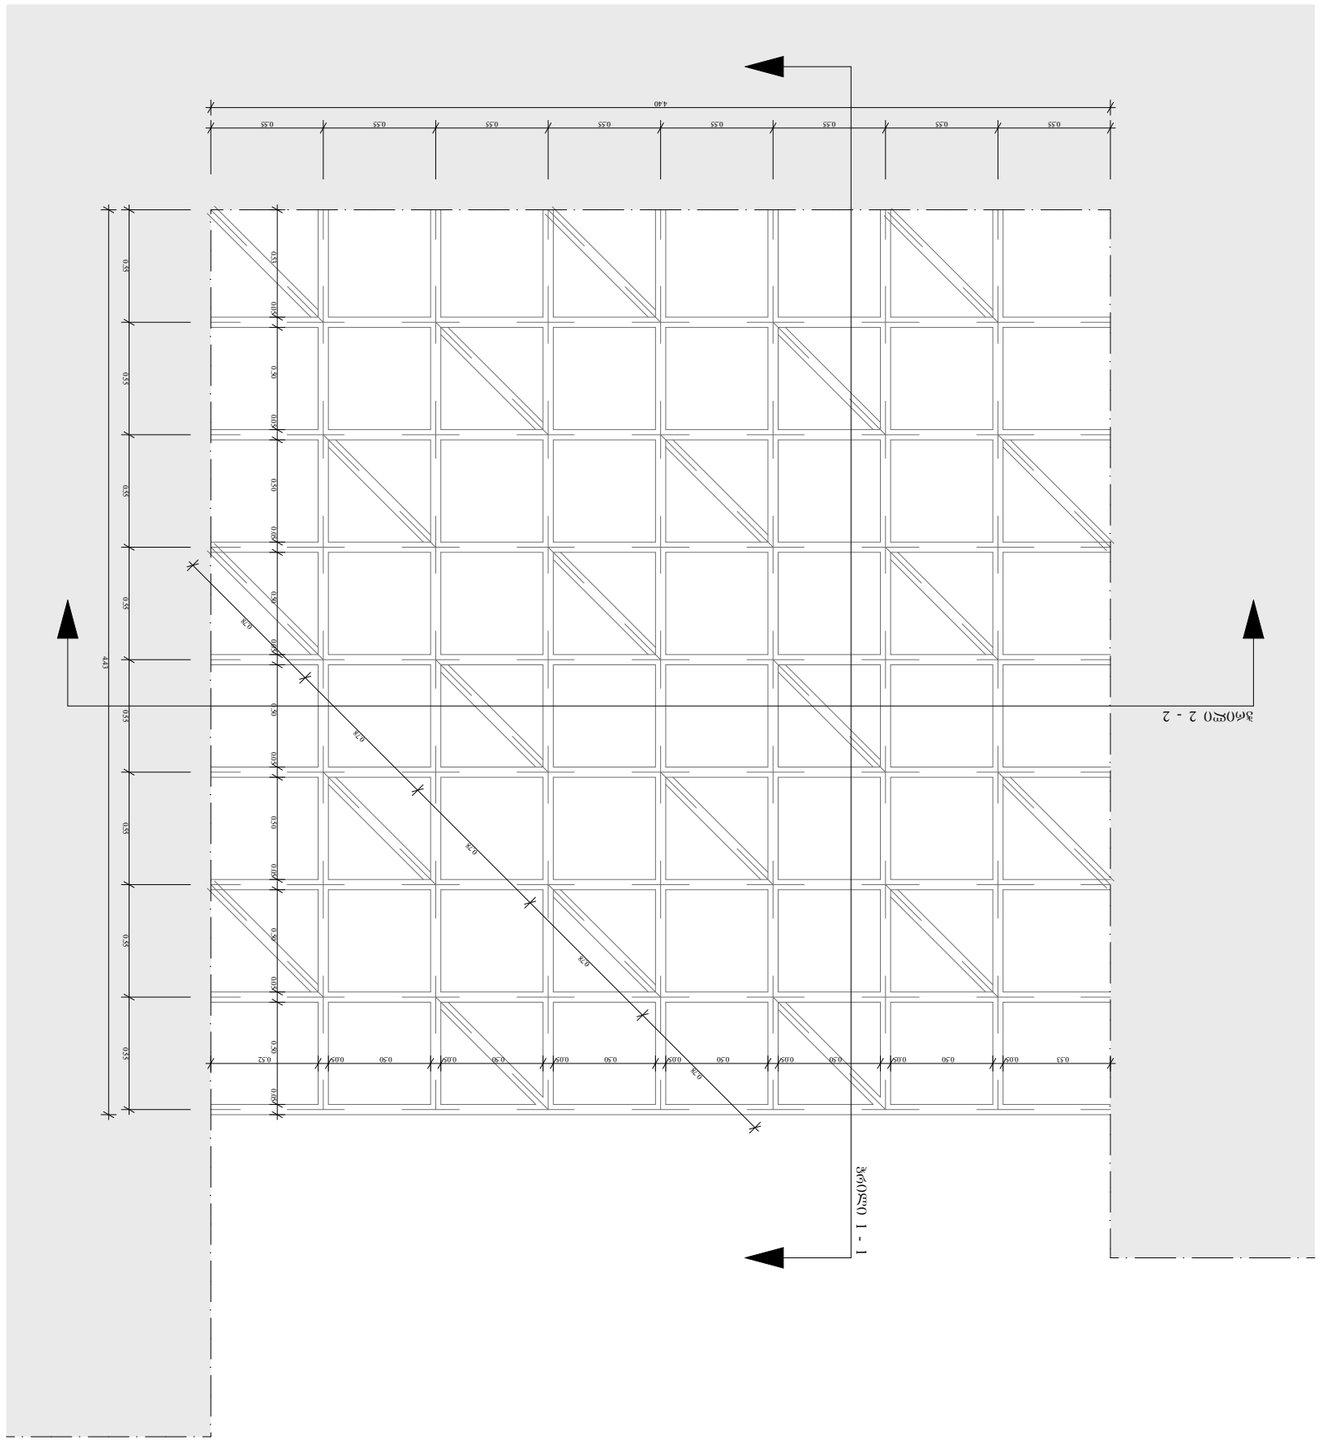

ვერტიკალური ჭრილი

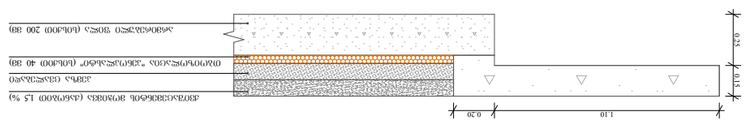

ფასადის ფრაგმენტი

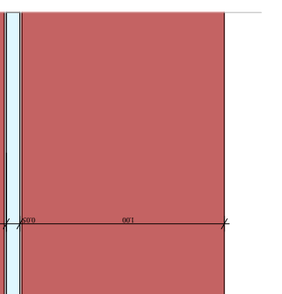

ვერტიკალური ჭრილი

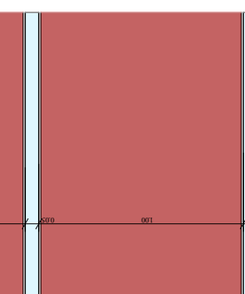

ვერტიკალური ჭრილი ჰორიზონტალური სამაგრით



ვერტიკალური ჭრილი ჰორიზონტალური სამაგრით

ფასადის ნაწილის ნახაზები					



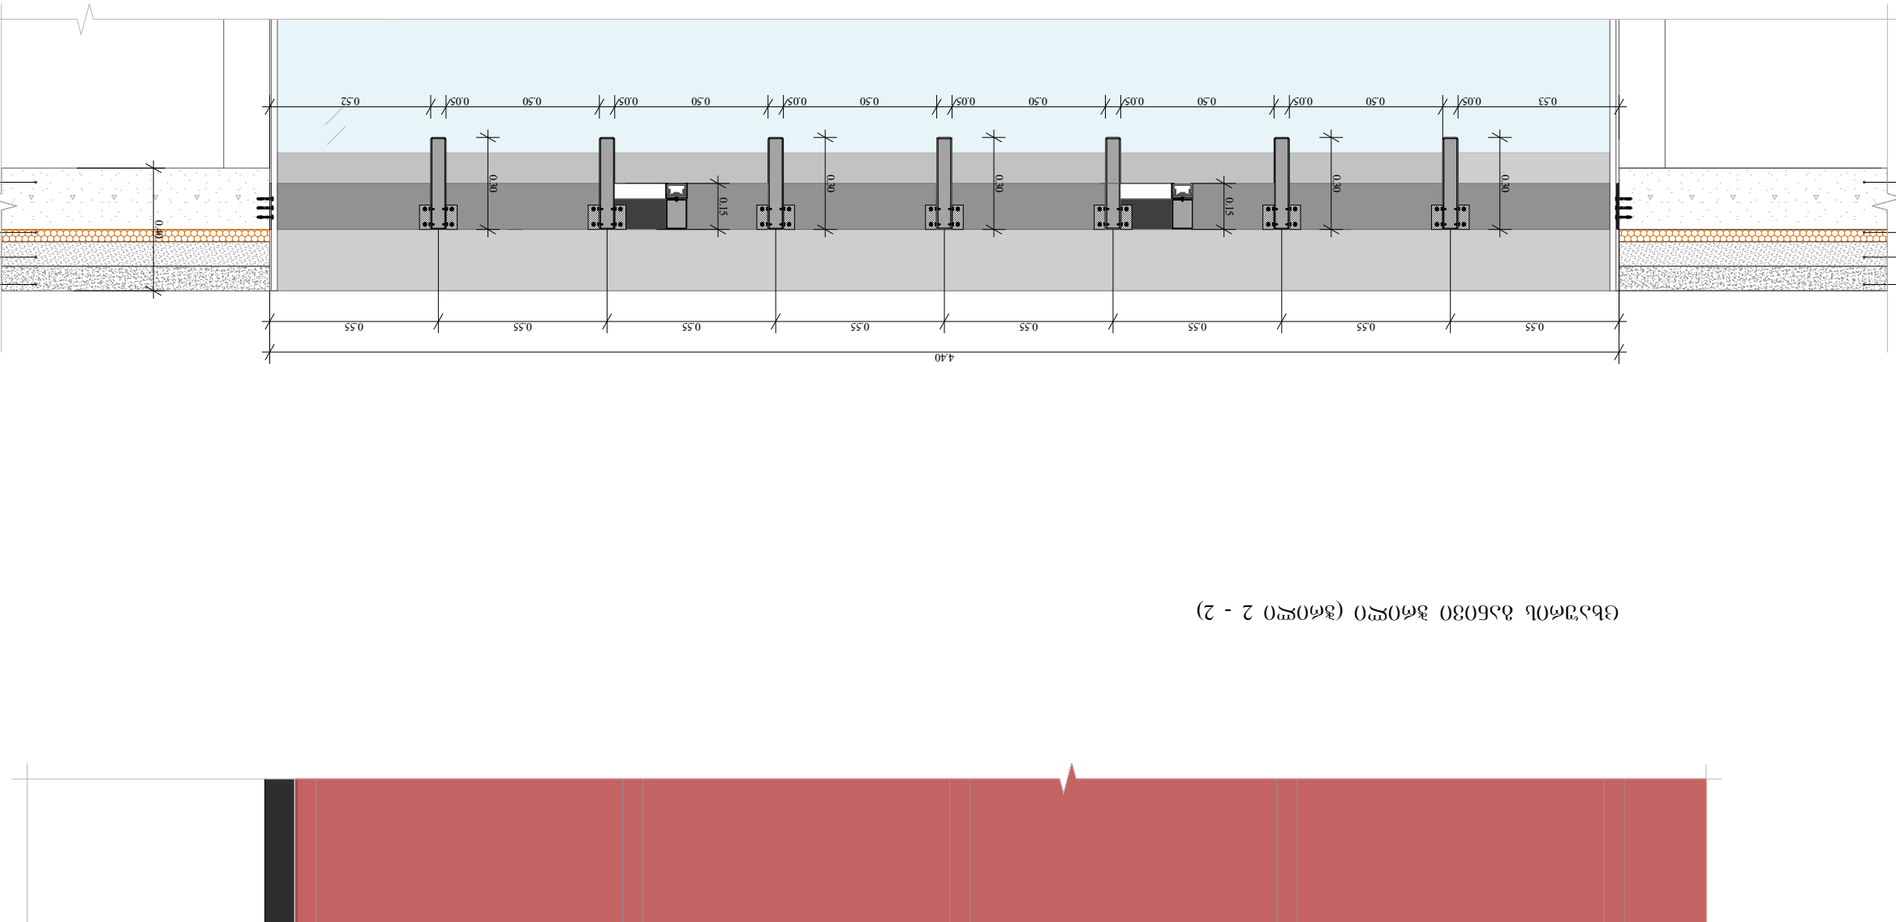




მასშტაბი	1 : 20
თარიღი	10/01/2023
ფურცელი	154

A - 3

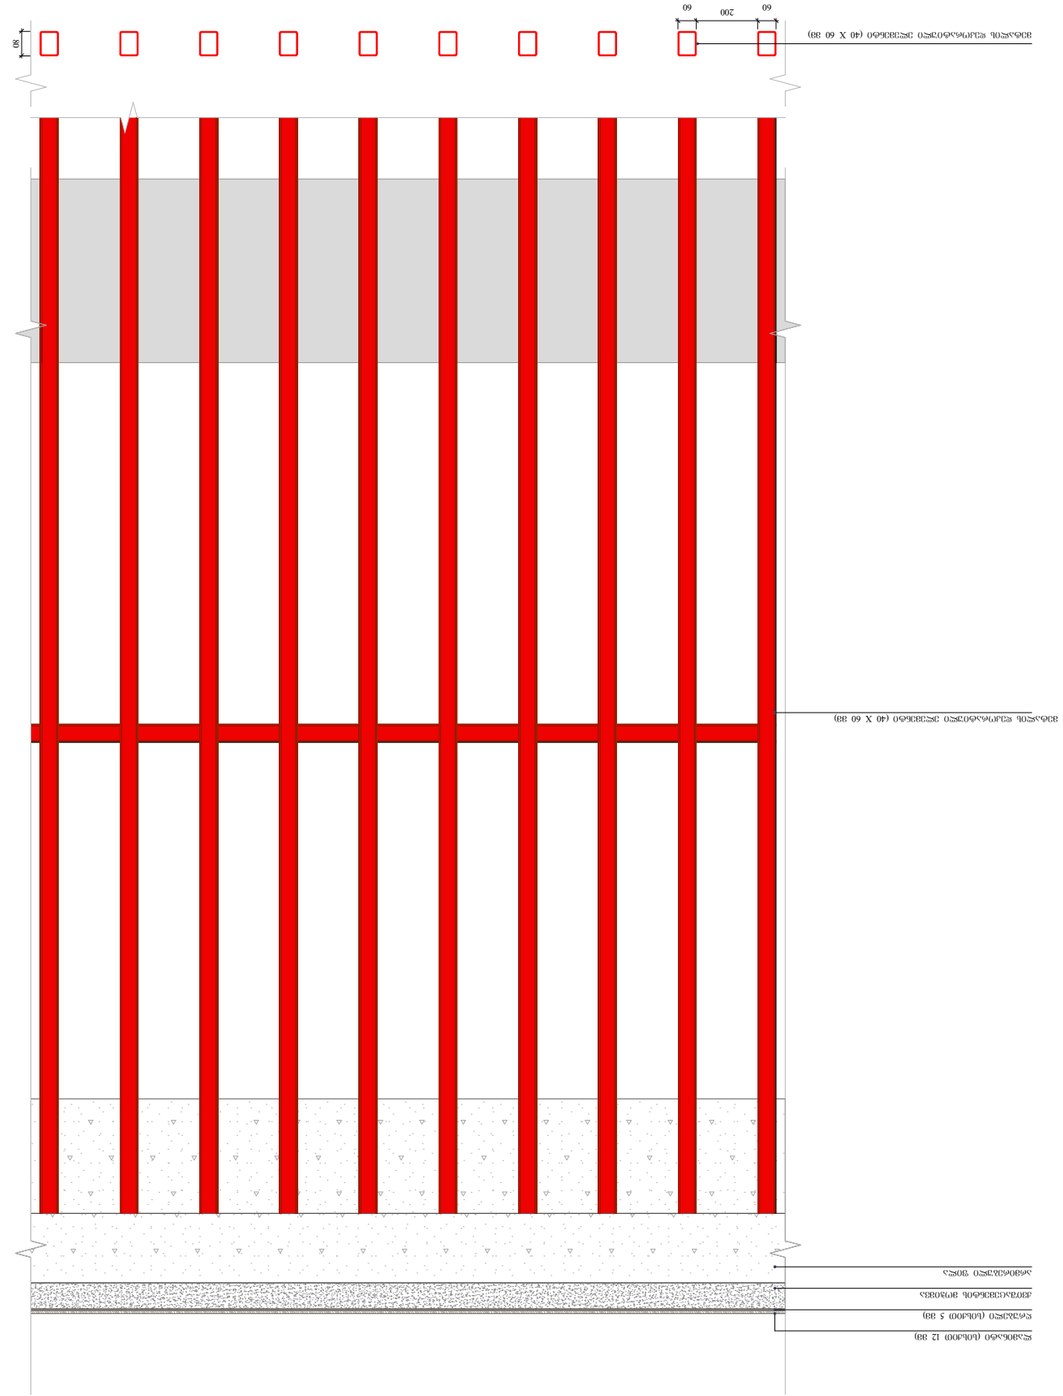

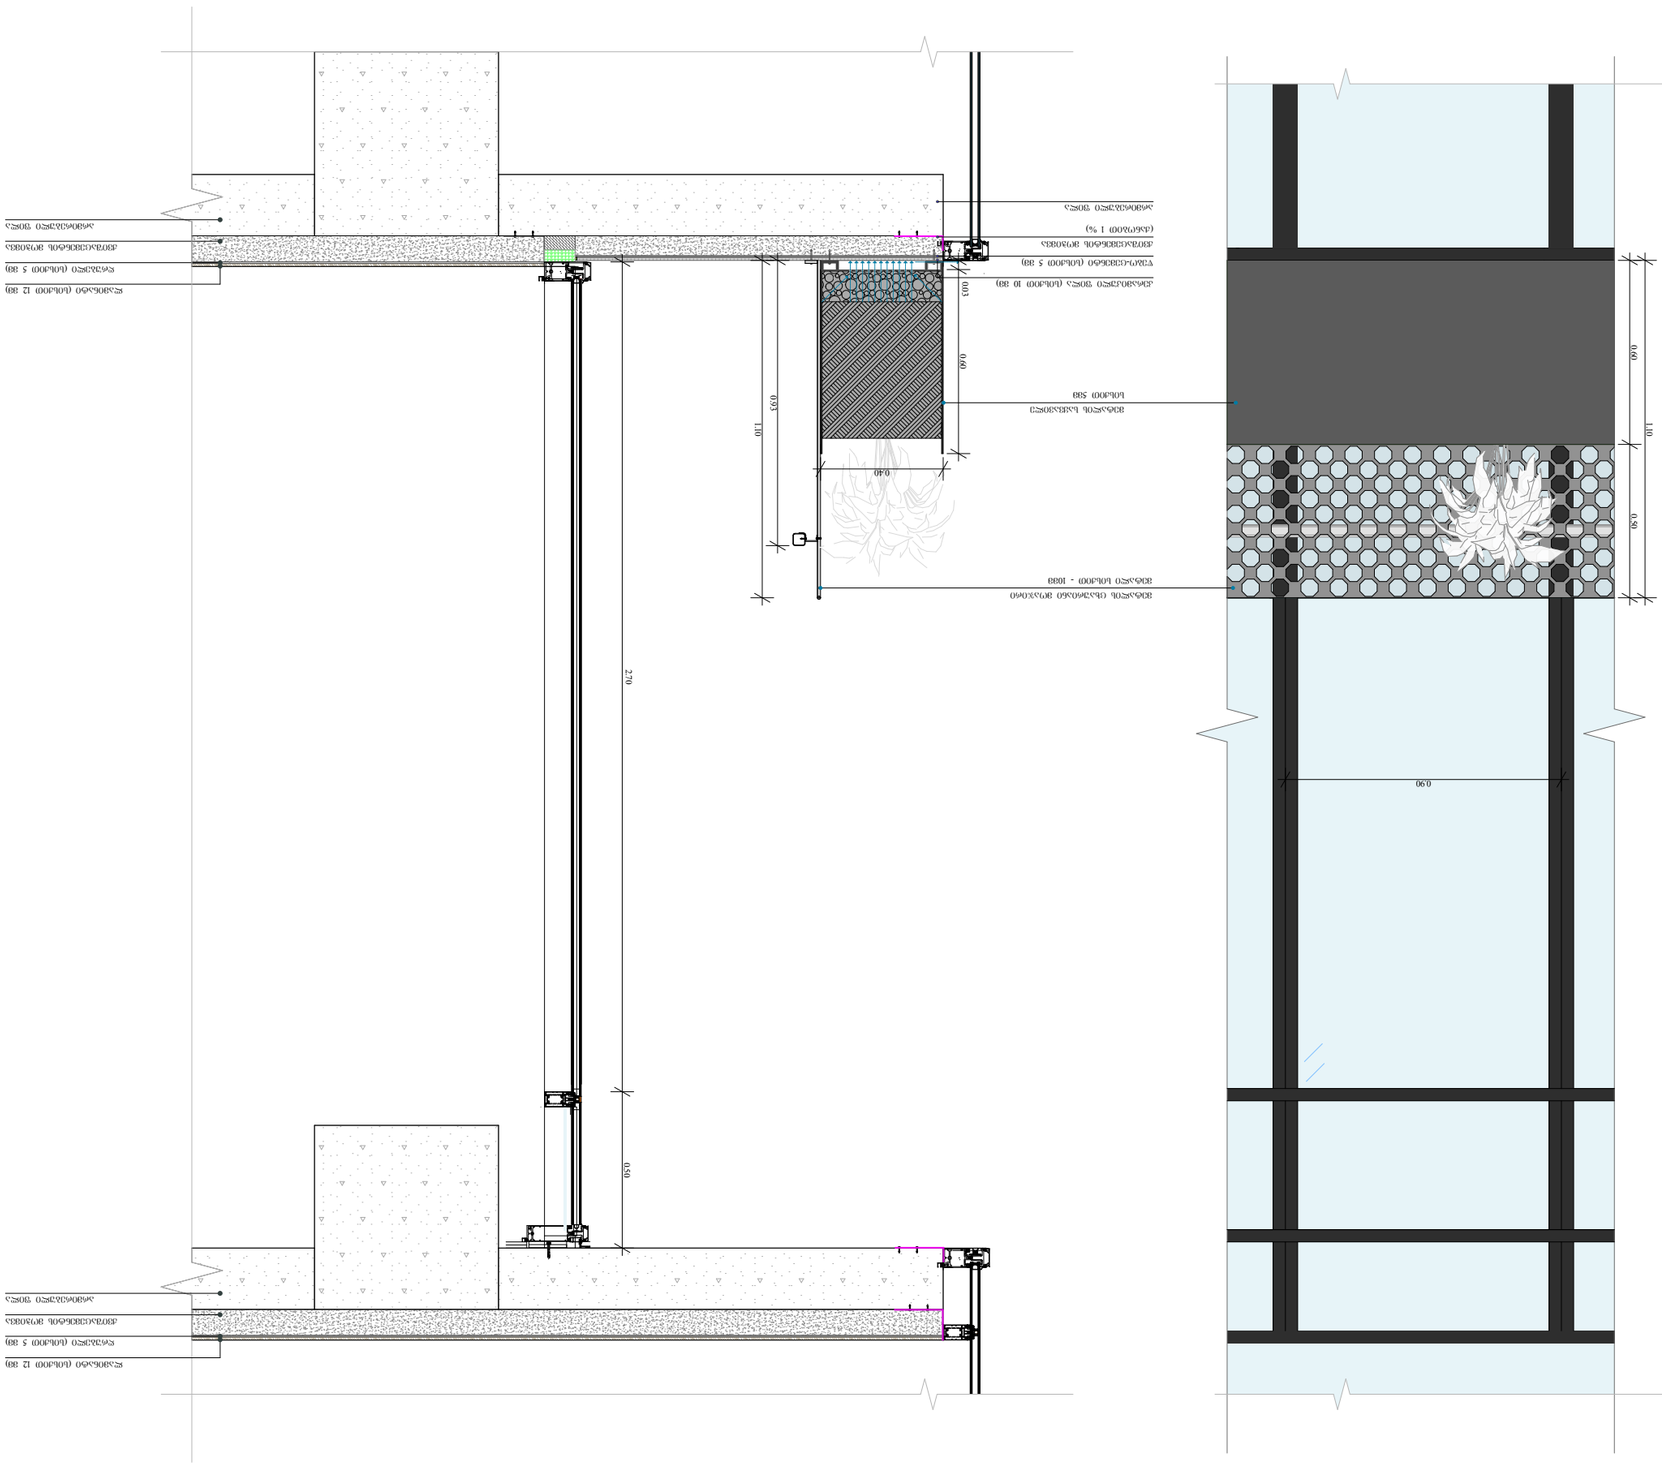












მასშტაბი	1 : 20
თარიღი	10/01/2023
ფურცელი	156

A - 3

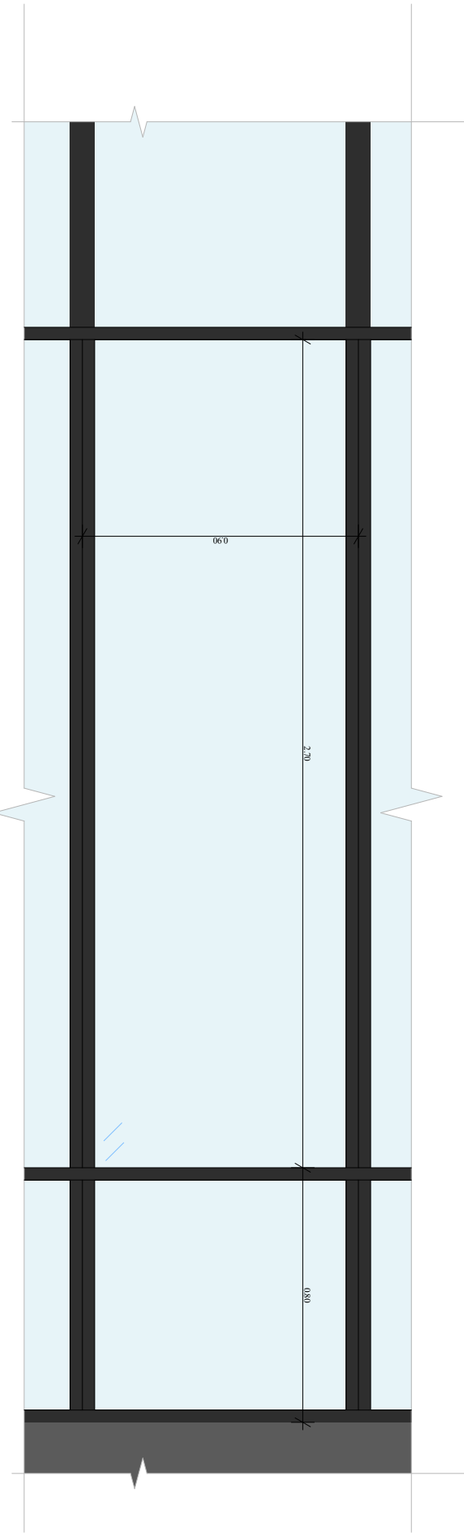

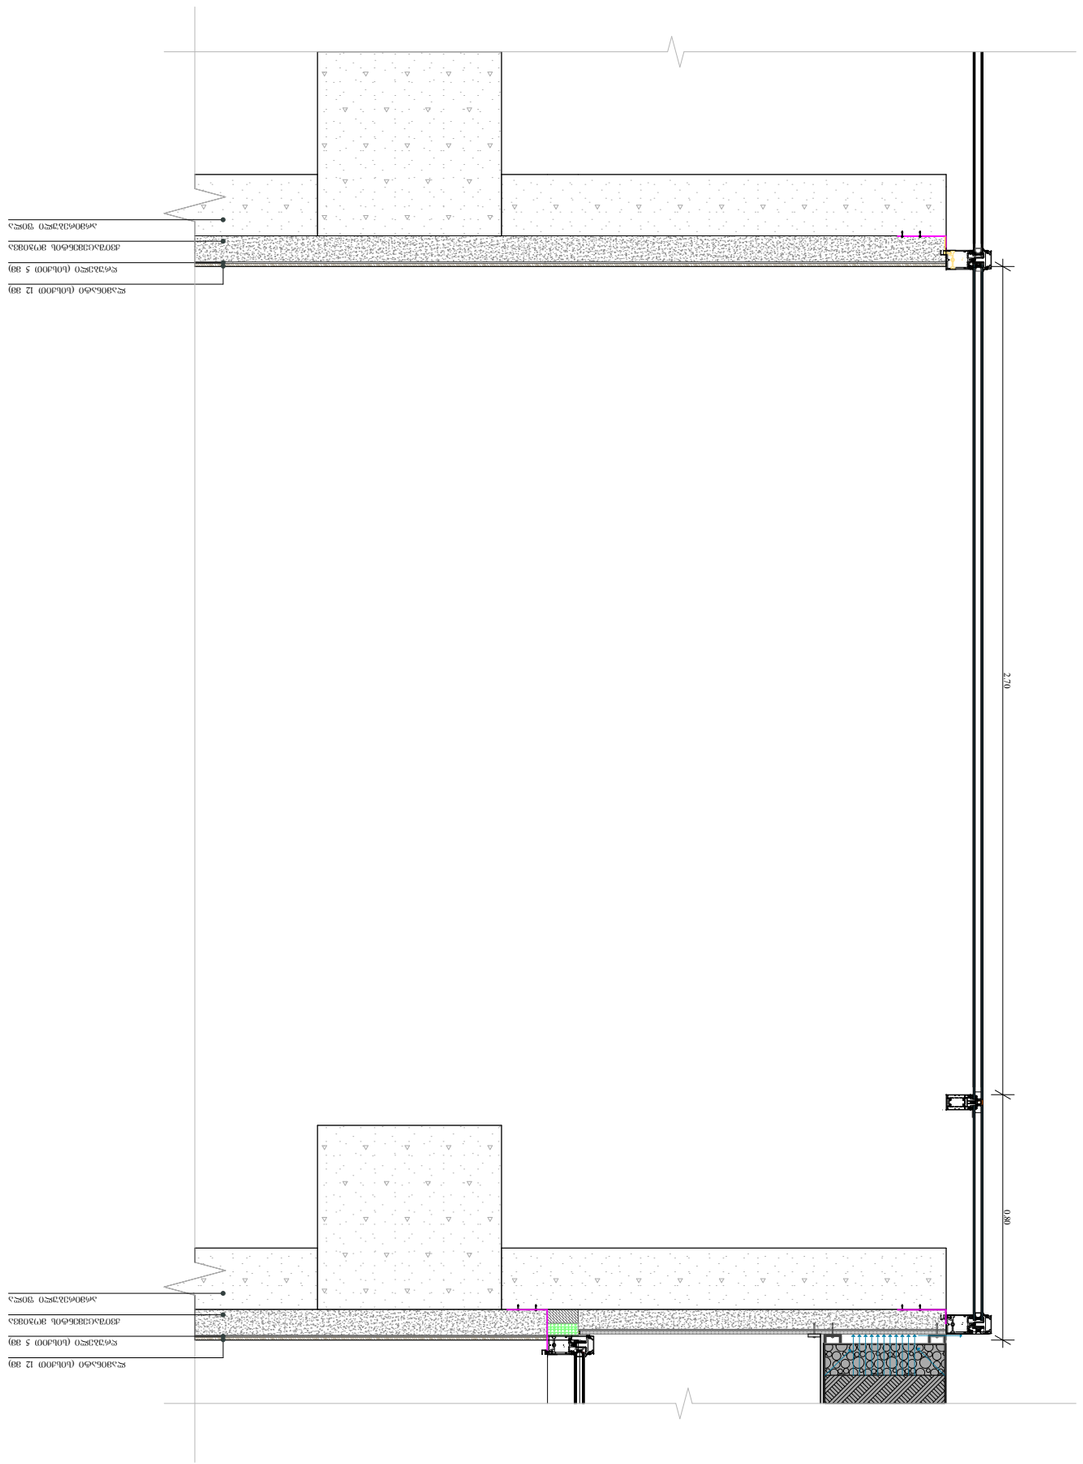

ფასადის ჭრილები




მასშტაბი	1 : 20
თარიღი	10/01/2023
ფურცელი	157

A - 3

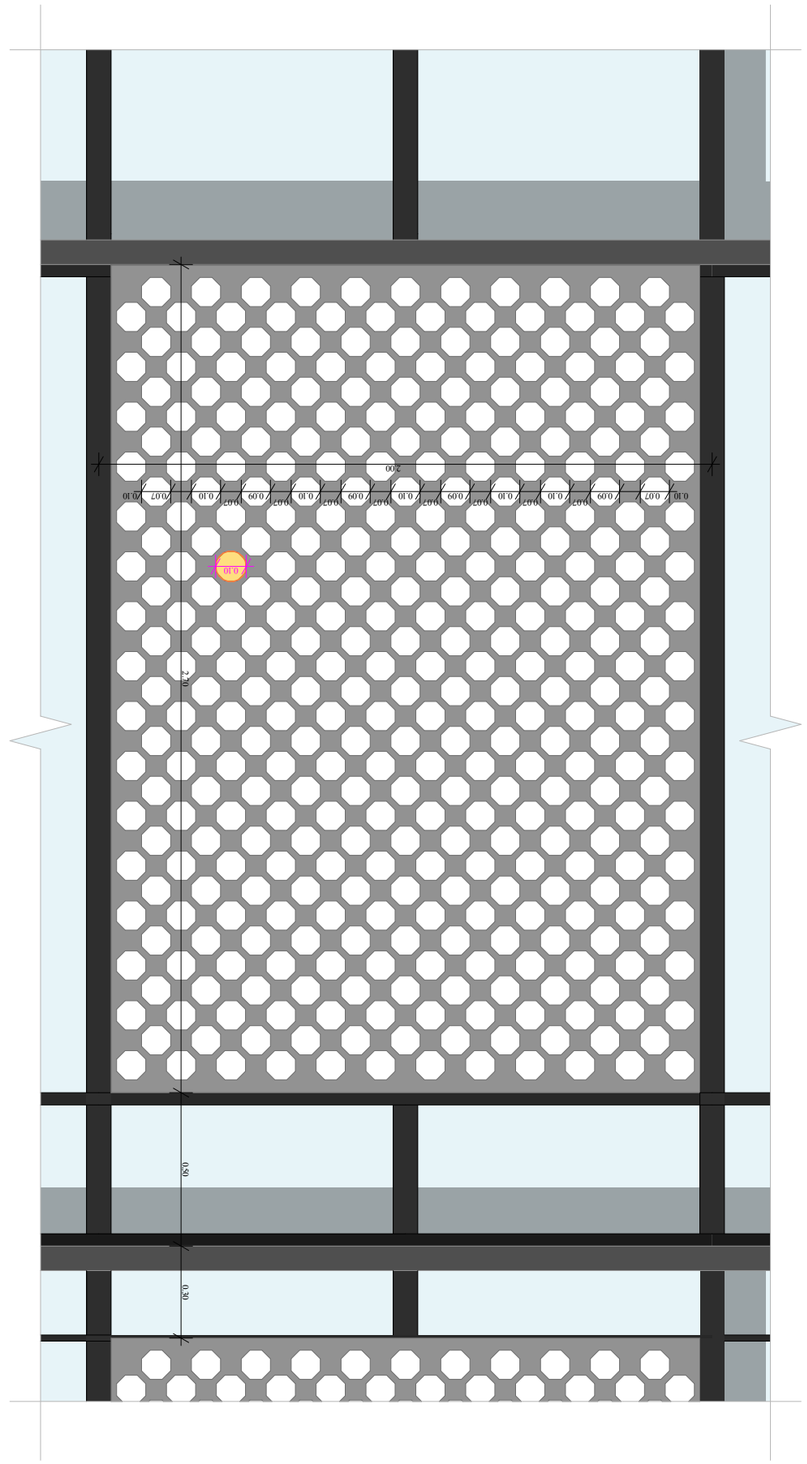

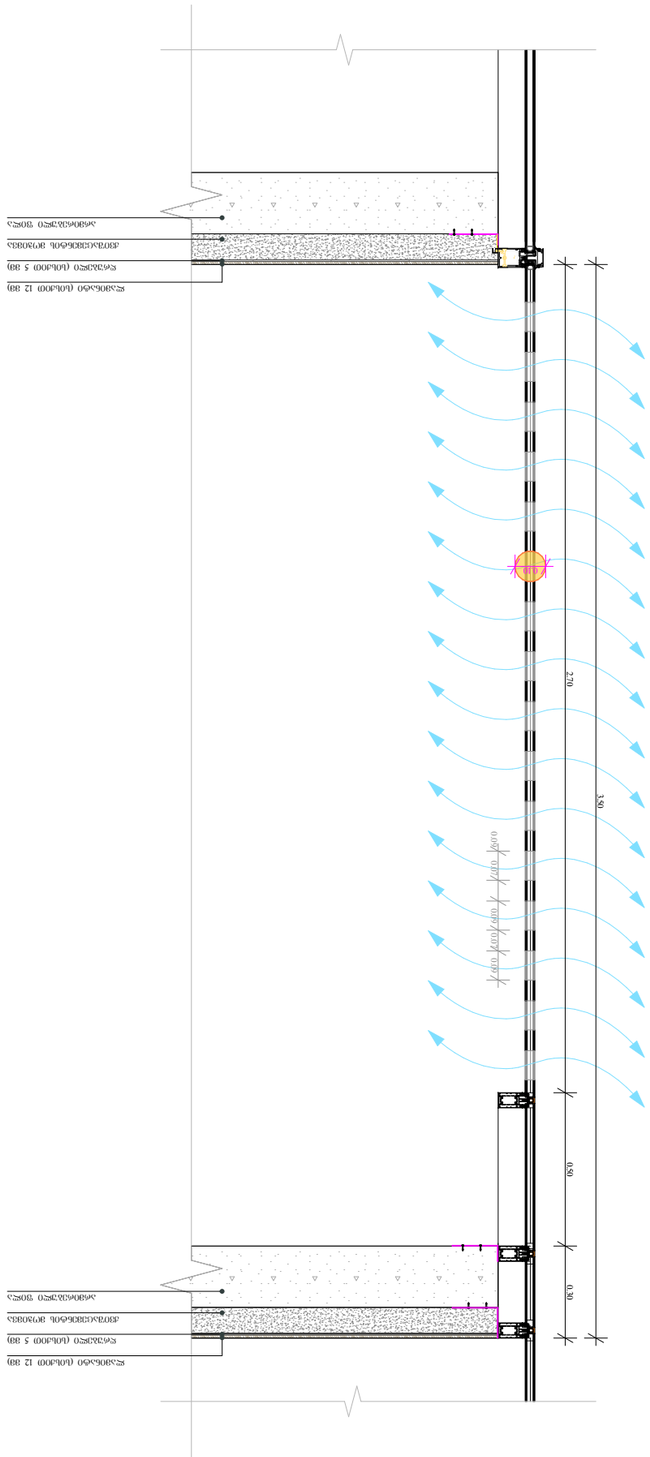



ՈՈՒՈՀՈՒՈՀՈ	1 : 20
ՈՈՒՈՀՈՒՈՀՈ	10/01/2023
ՈՈՒՈՀՈՒՈՀՈ	158

A - 3

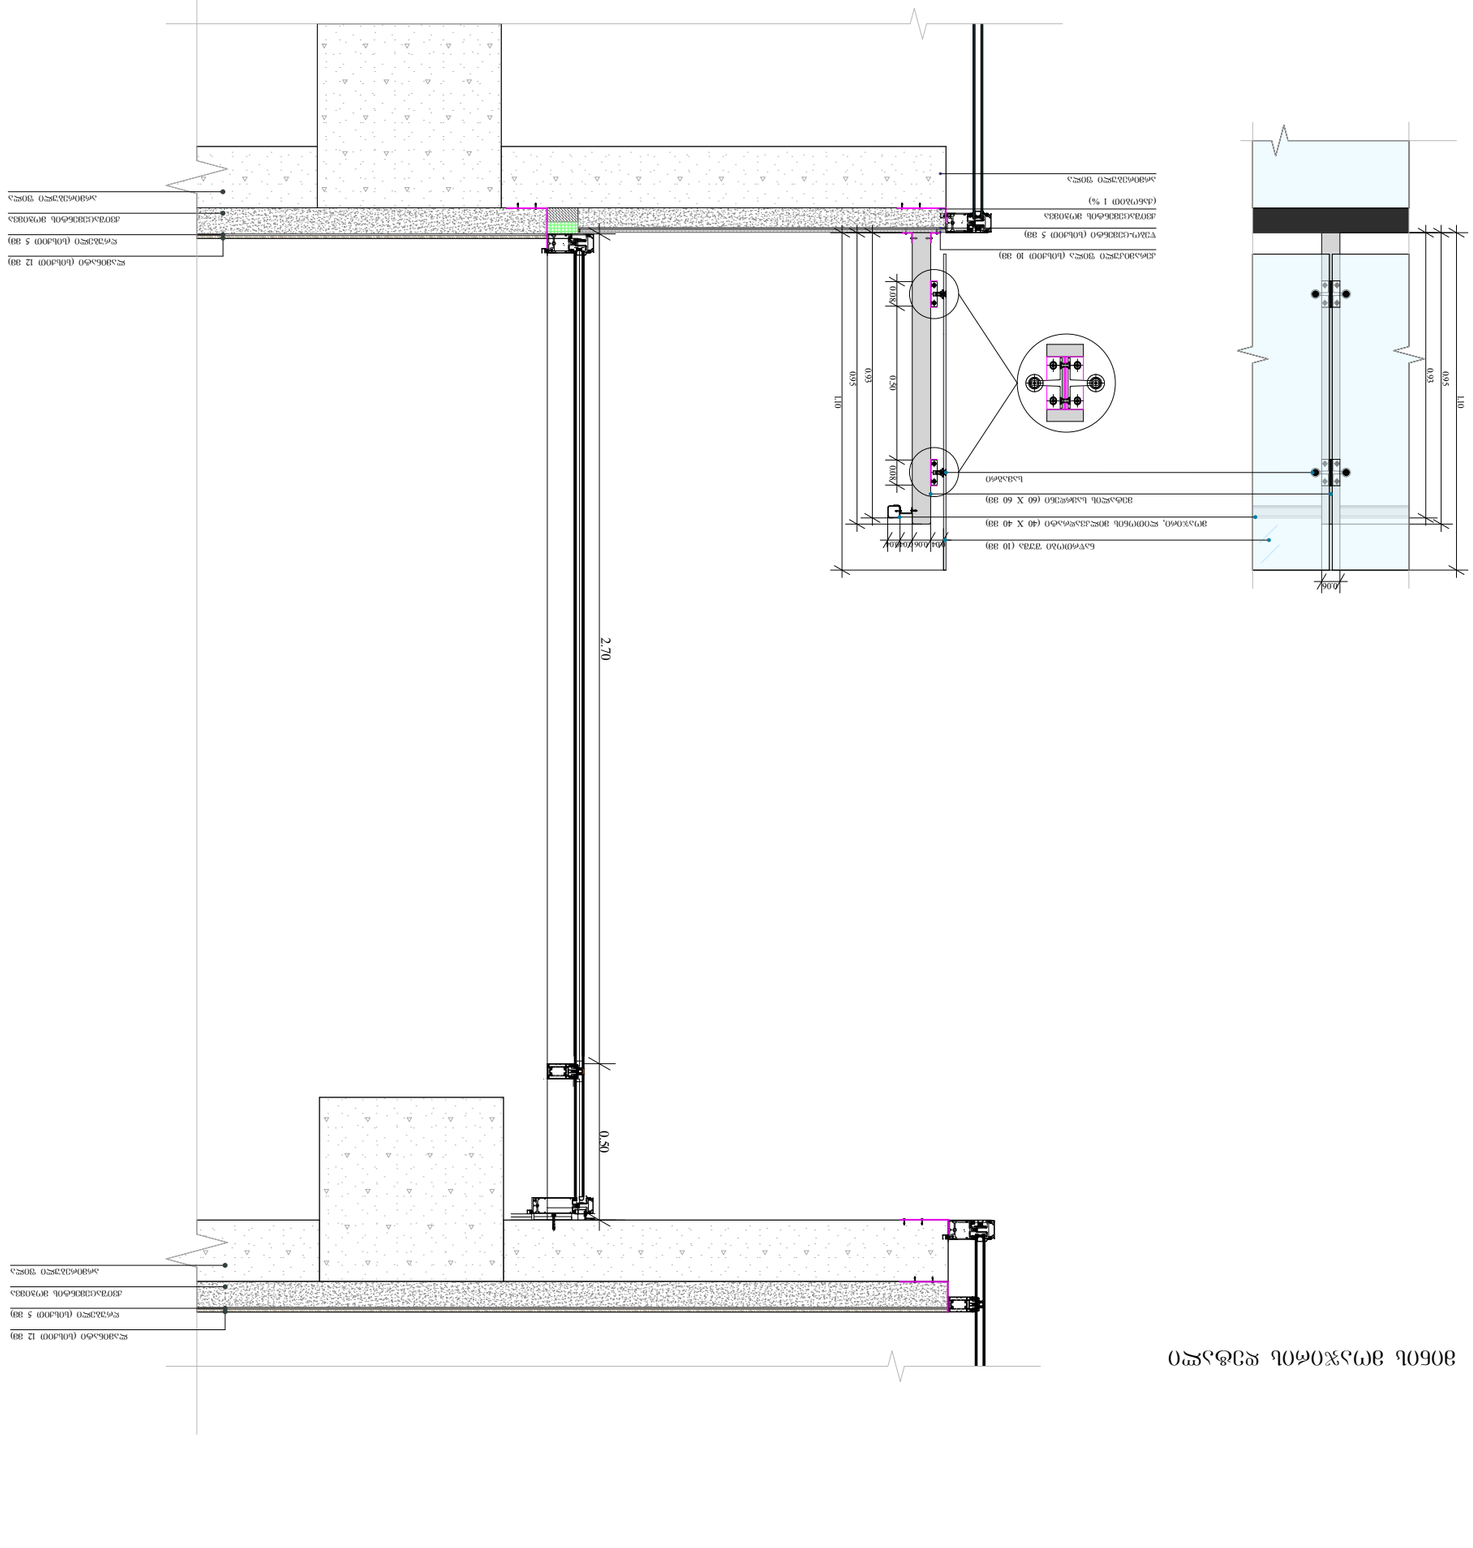









A - 3

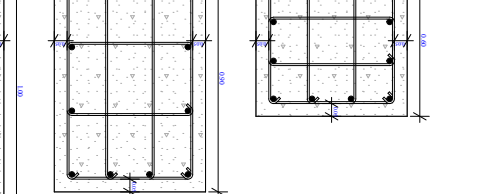

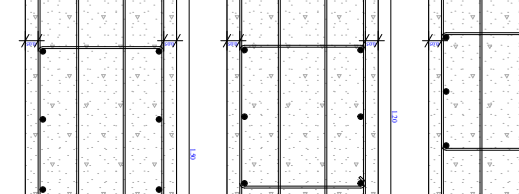

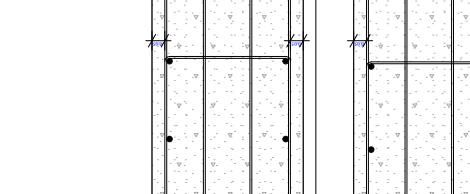



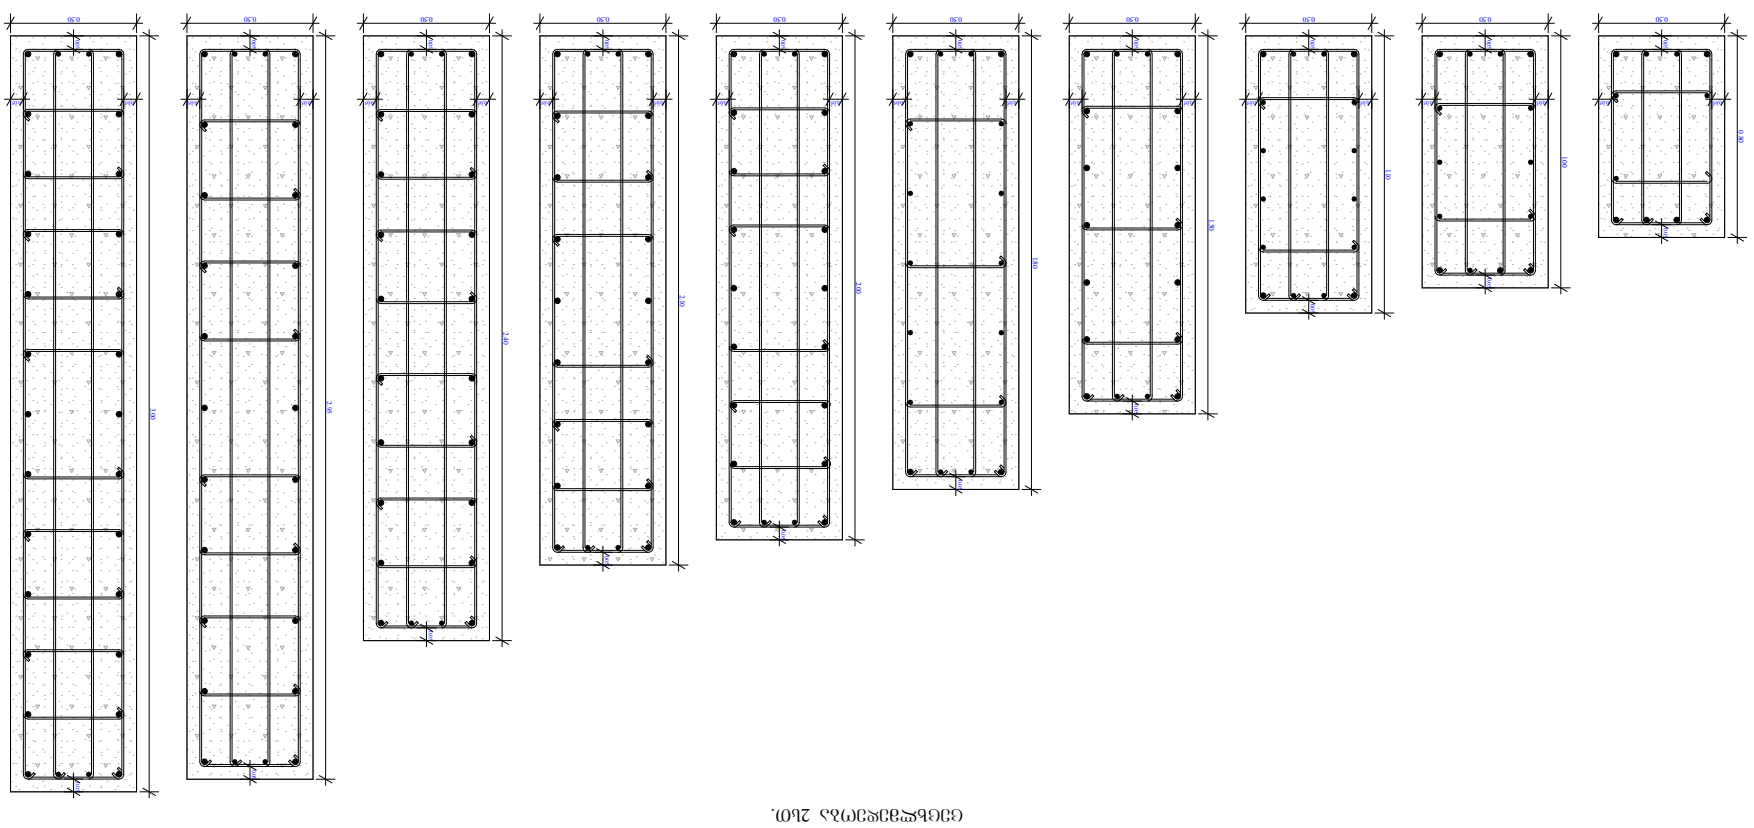


თარიღი	10/01/2023
ფურცელი	147

A - 3