
q. Tbilisi, varkeTilis meurneoba - 7199kv.m.

arasasoflo sameurneo daniSnulebis miwis nakveTis s/k 01.81.08.312.003

topografiuli gegma

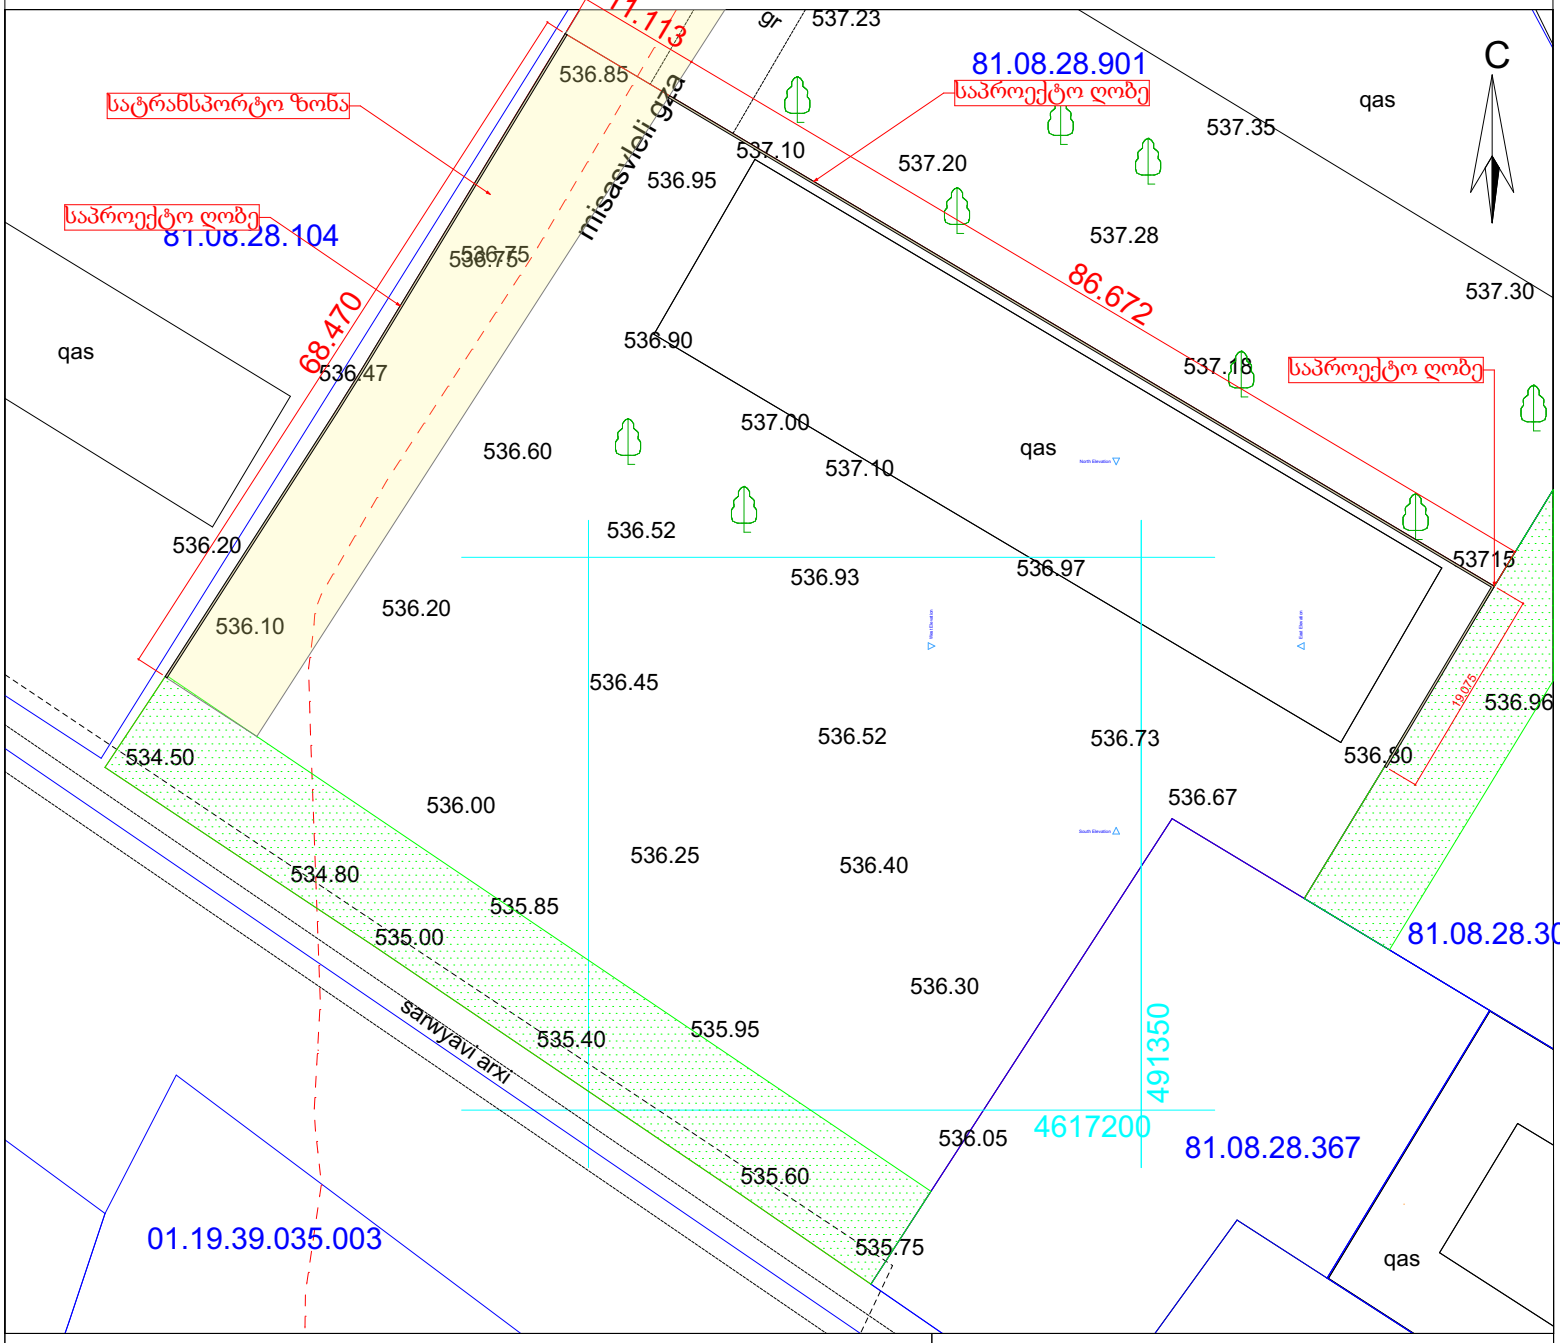

pirobiTi aRniSvnebi

WGS 1984 -is koordinatTa sistemis UTMproeqcia

qs	sacx. Senoba	bordiuli	WiSkari	servituti	
qa	arasacx. Senoba	xis Robe	betoni		
	farduli	Robe	wyalgayvaniloba		
	mSenebare Senoba	qvis kedeli	gazi		
	satransfor. jixuri	kedeli	k kanalizacia	buCqnari	
	xeebi	flate	san saniaRvre		
	gare ganaTeba	rkinigza	kg kavSirgabmuloba	gazoni	
		sameTvalyureo Webi	el. qselebi		
			Tg gaTboba		

SeniSvna: 1) nakveTis sazRvari (Tu igi aris naxazze) miTiTebulia damkveTis mier

2) miwis samuSaobis Sesrulebisas SeatyobineT komunikaciis warmomadgenlebs

Sps `imedi _ ~ R

saqarTvelo, Tbilisi, Sartavas quCa 14a tel.: 551 11 14 12

direqtori:		r. xvedeliZe
azoma:		r. xvedeliZe
daxaza:		m. xvedeliZe
damkveTi:		Sps "bizTeiSen grup"
maStabi: 1:500		10.06.2022 w.