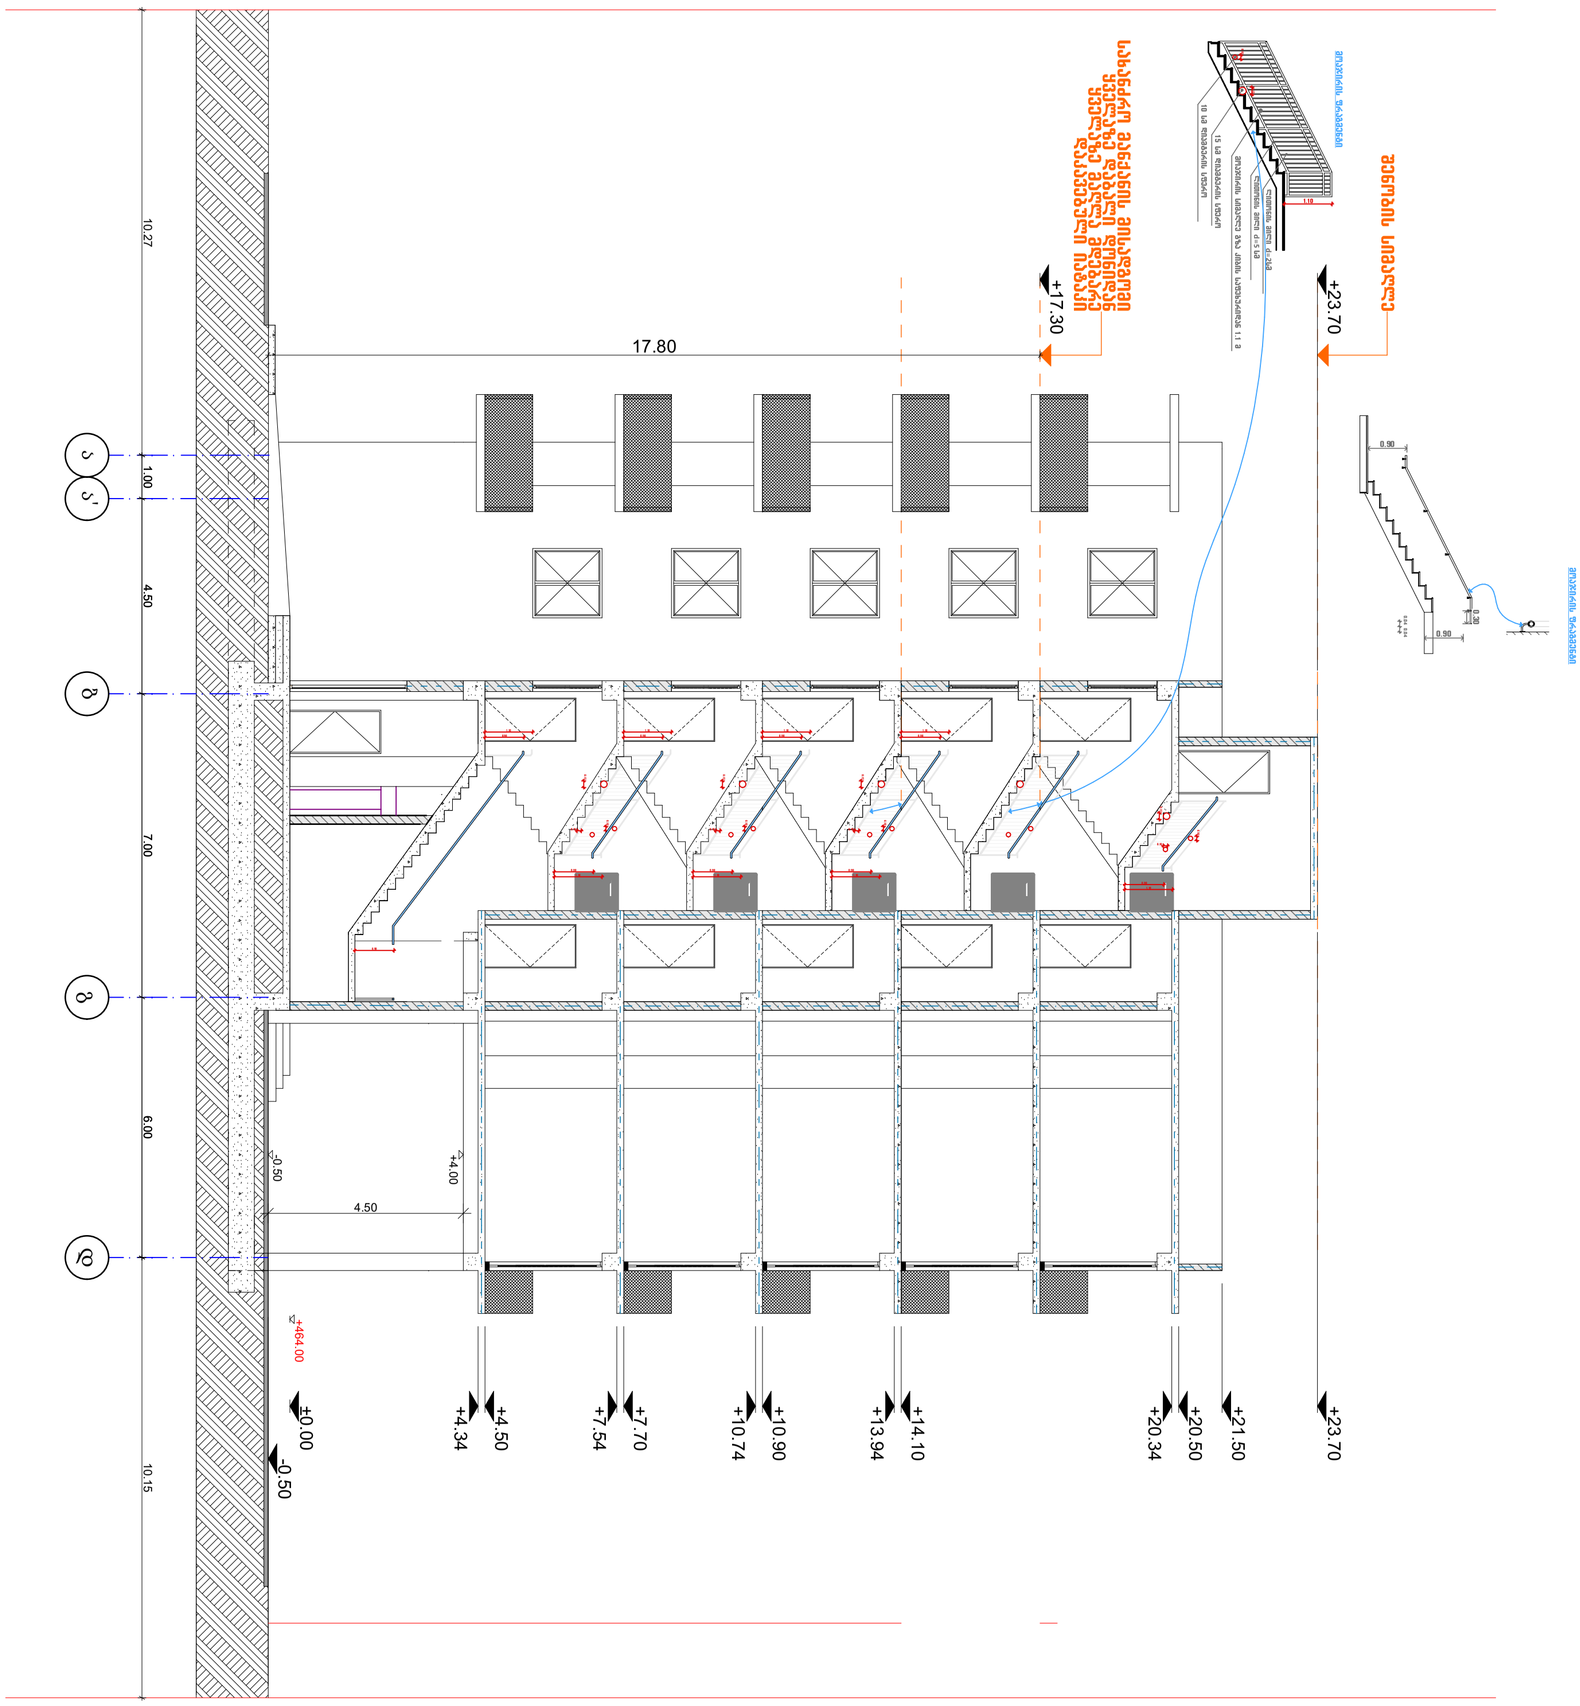

შემს.	შპს "Magnitude" ს/კ 404894156	დამკვეთი.	შპს "ელესჯი" ს/ჰ: 205279928	მრავალბინიანი საცხოვრებელი სახლი	A2
დირ.	ლ. ხვედელიძე	მის.	ქ. თბილისი, სოფ. დიღომი, ფატმანის ქუჩა #77	ჯრილი 1-1	
არქ.	გიგა ფევაძე	ს/ჰ:	01.72.14.038.427	არქიტექტურული ნაწილი თბილისი, 2023 წ.	მ. 1:100



ბუბა.	შპს "Magnitude" ს/ე 404894156	ლაბავეთი.	შპს "ელესჯი" ს/ე: 205279928
ლირ.	ლ. ხვედელიძე	ბის.	ქ. თბილისი, სოფ. დიღომი, ფაჩმანის ქუჩა #77
არქ.	გიგა ფევაძე	ს/ე:	01.72.14.038.427

ბრავალბინიანი სამხოვრებელი სახლი	A2
ჯრილი 2-2	
არქიტექტურული ნაწილი	თბილისი, 2023 ნ.
	ბ. 1:100