


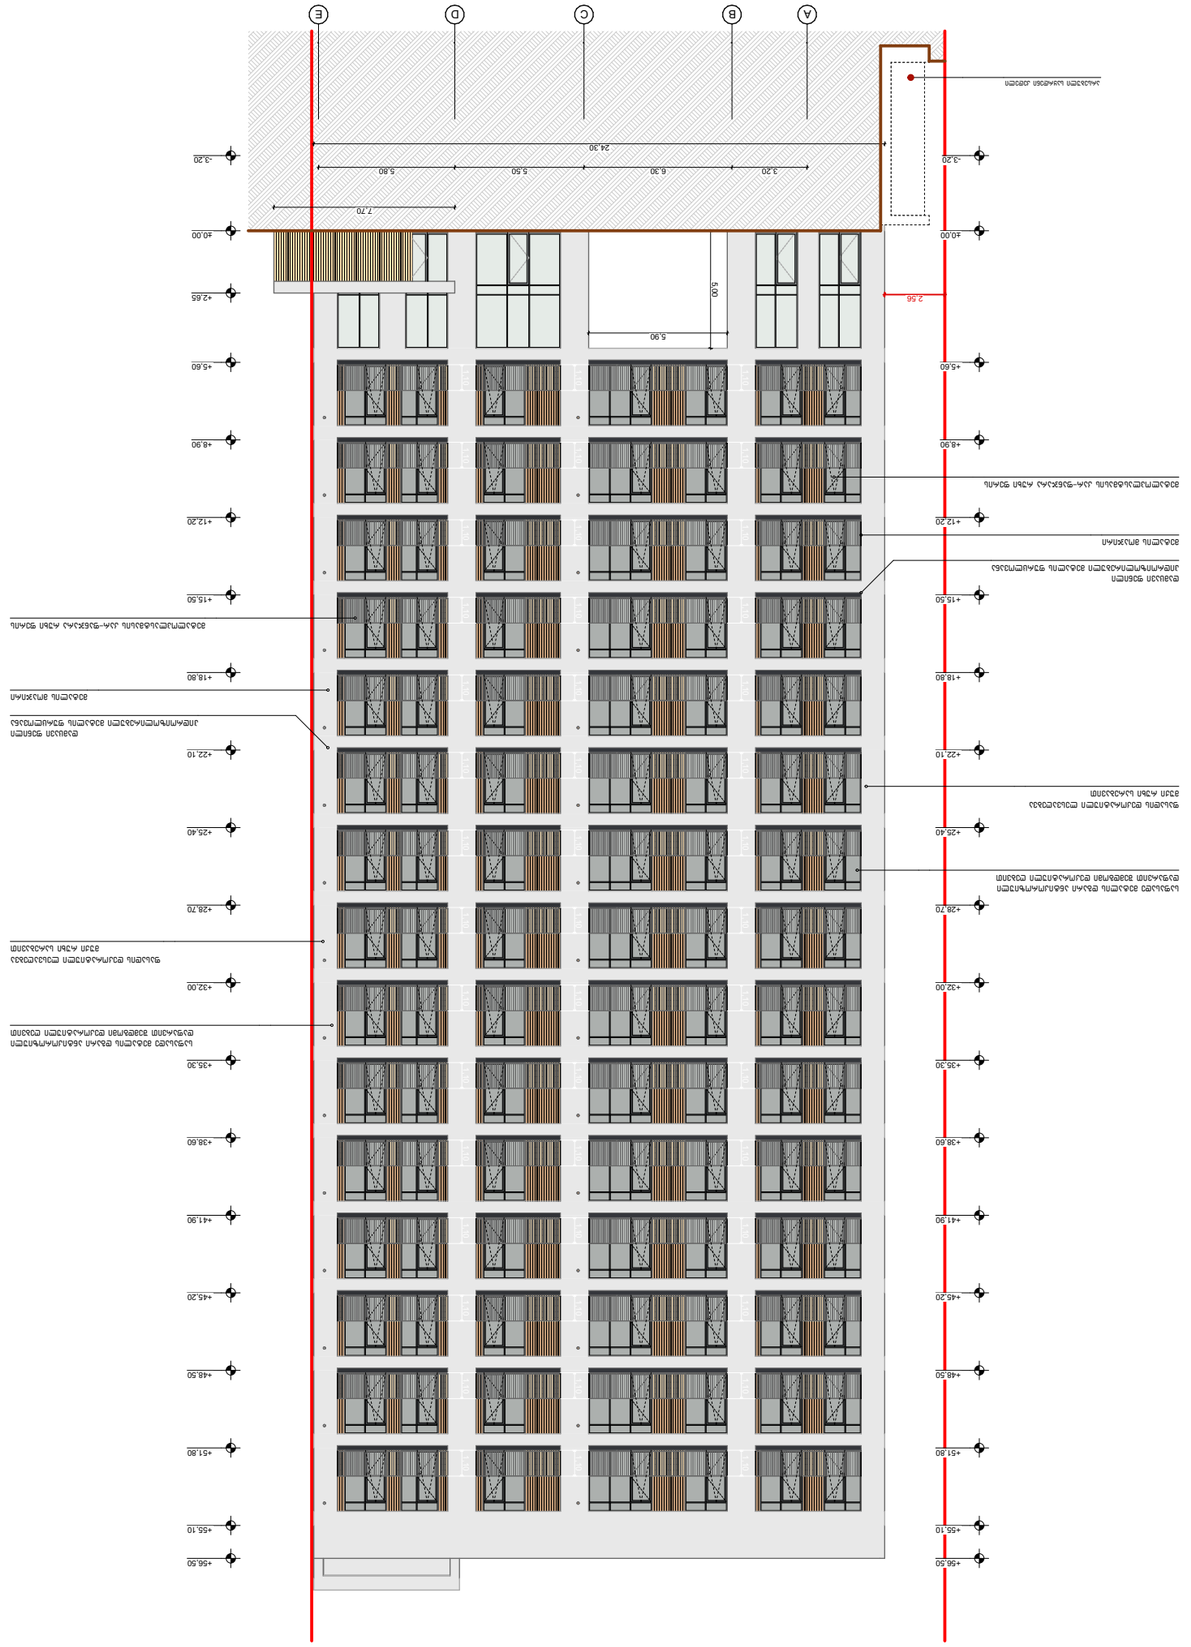
Α
Β
C
D
E
24.30
3.20
6.30
5.50
5.80
7.70
5.90
6.00
2.56
-3.20
+0.00
+2.65
+5.60
+8.90
+12.20
+15.50
+18.80
+22.10
+25.40
+28.70
+32.00
+35.30
+38.60
+41.90
+45.20
+48.50
+51.80
+55.10
+58.50


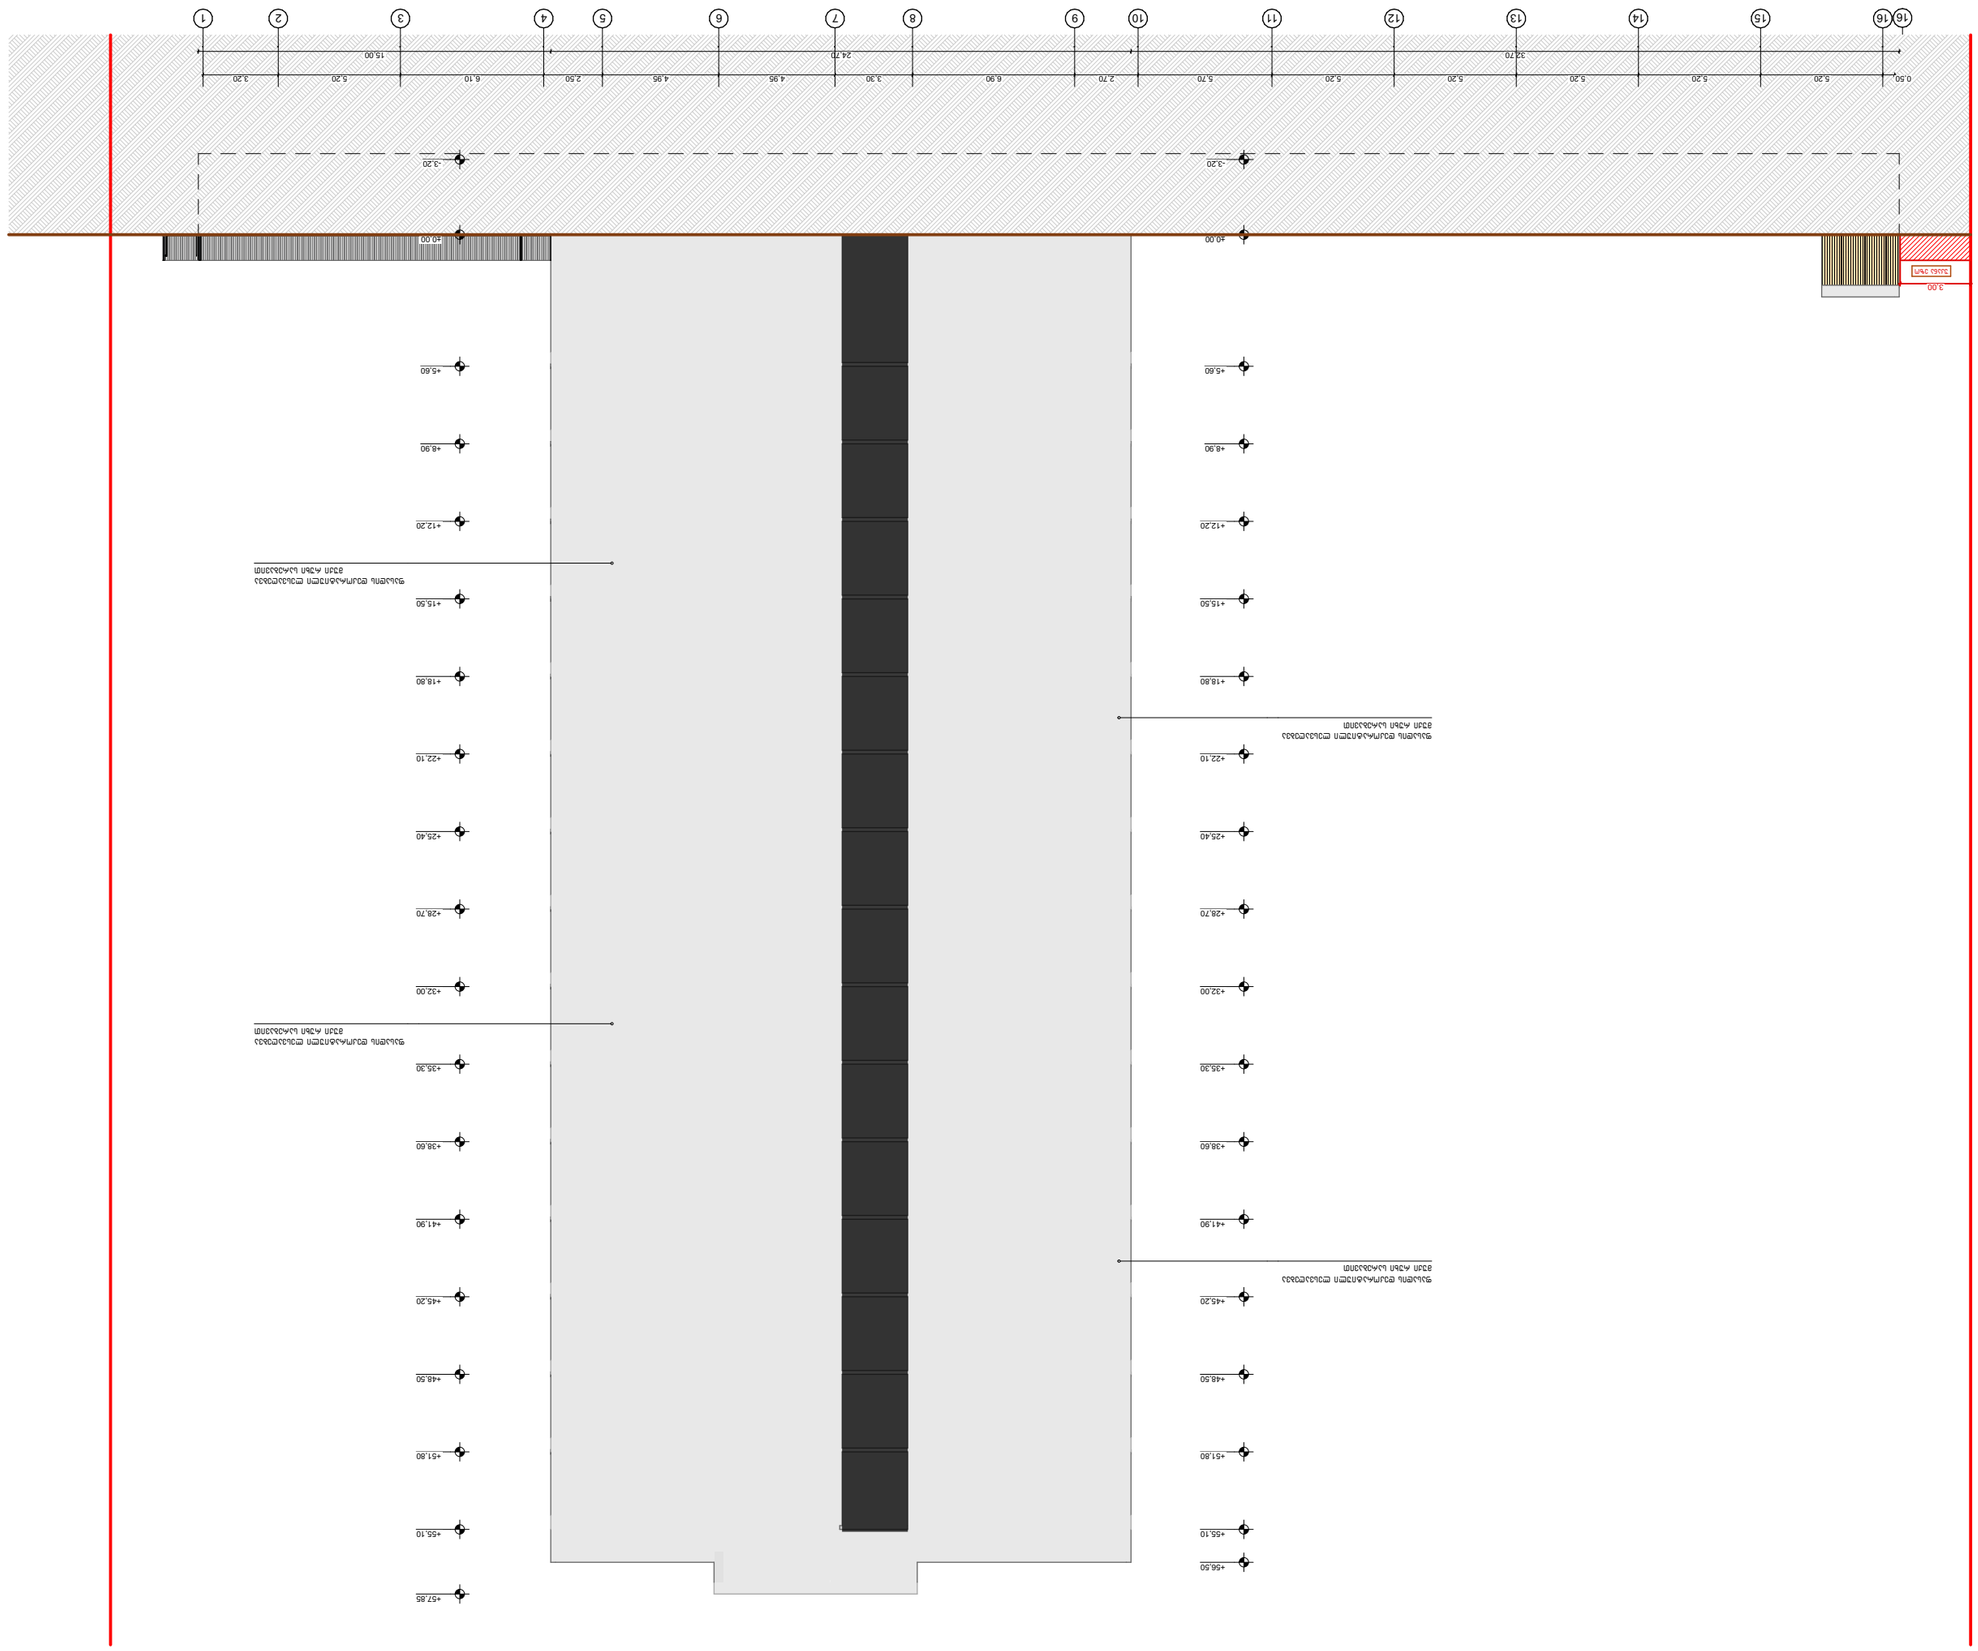





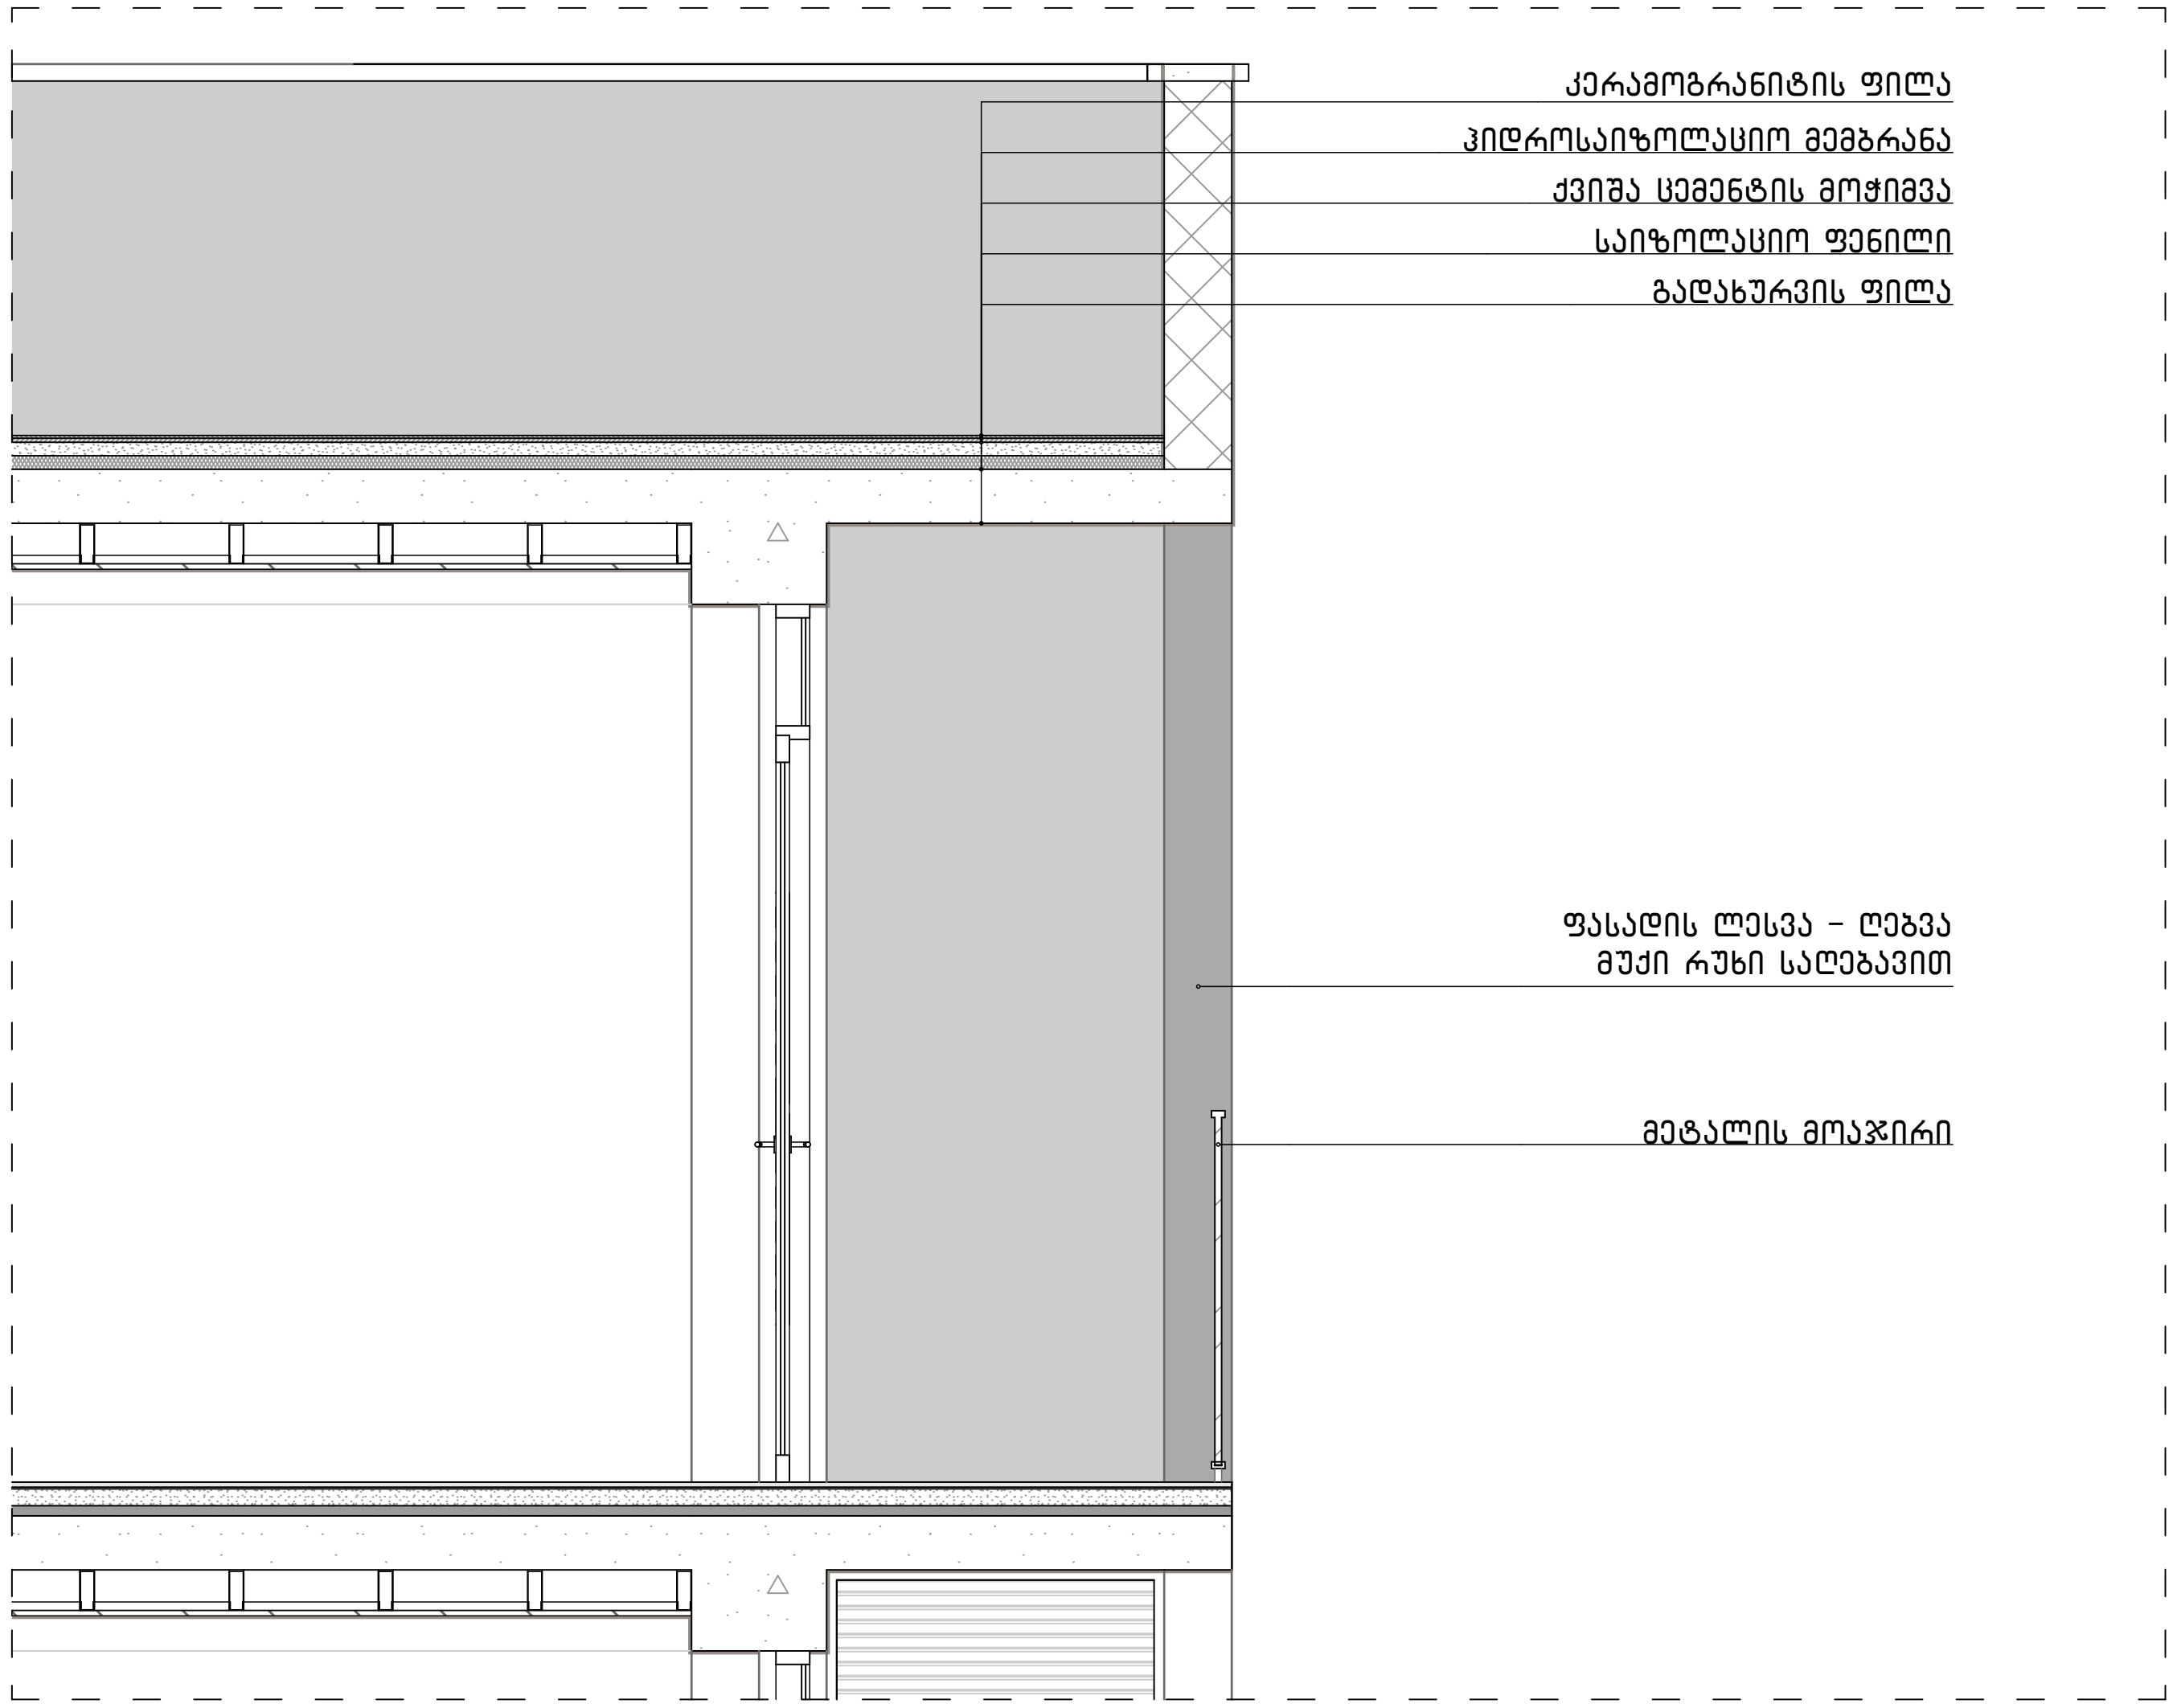

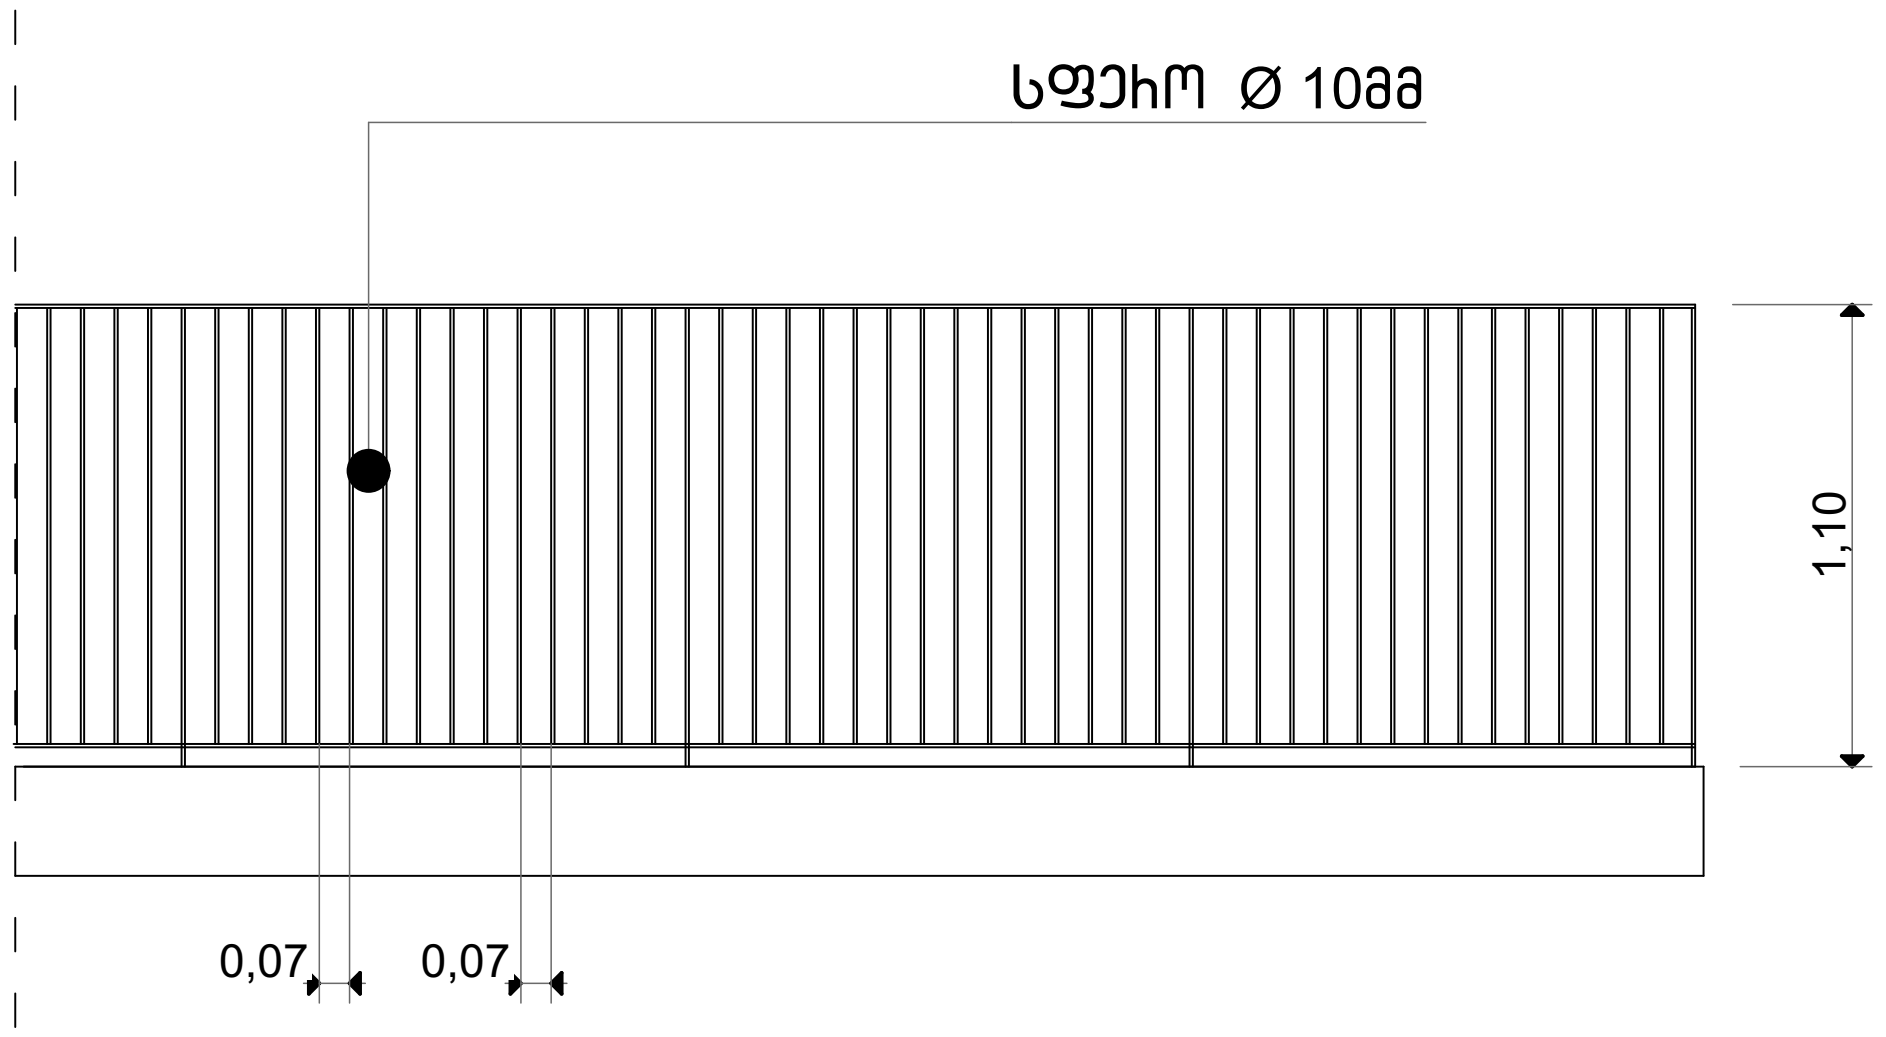

საფასადე მოპირკეთების ელემენტის ჩამაგრების კვანძი

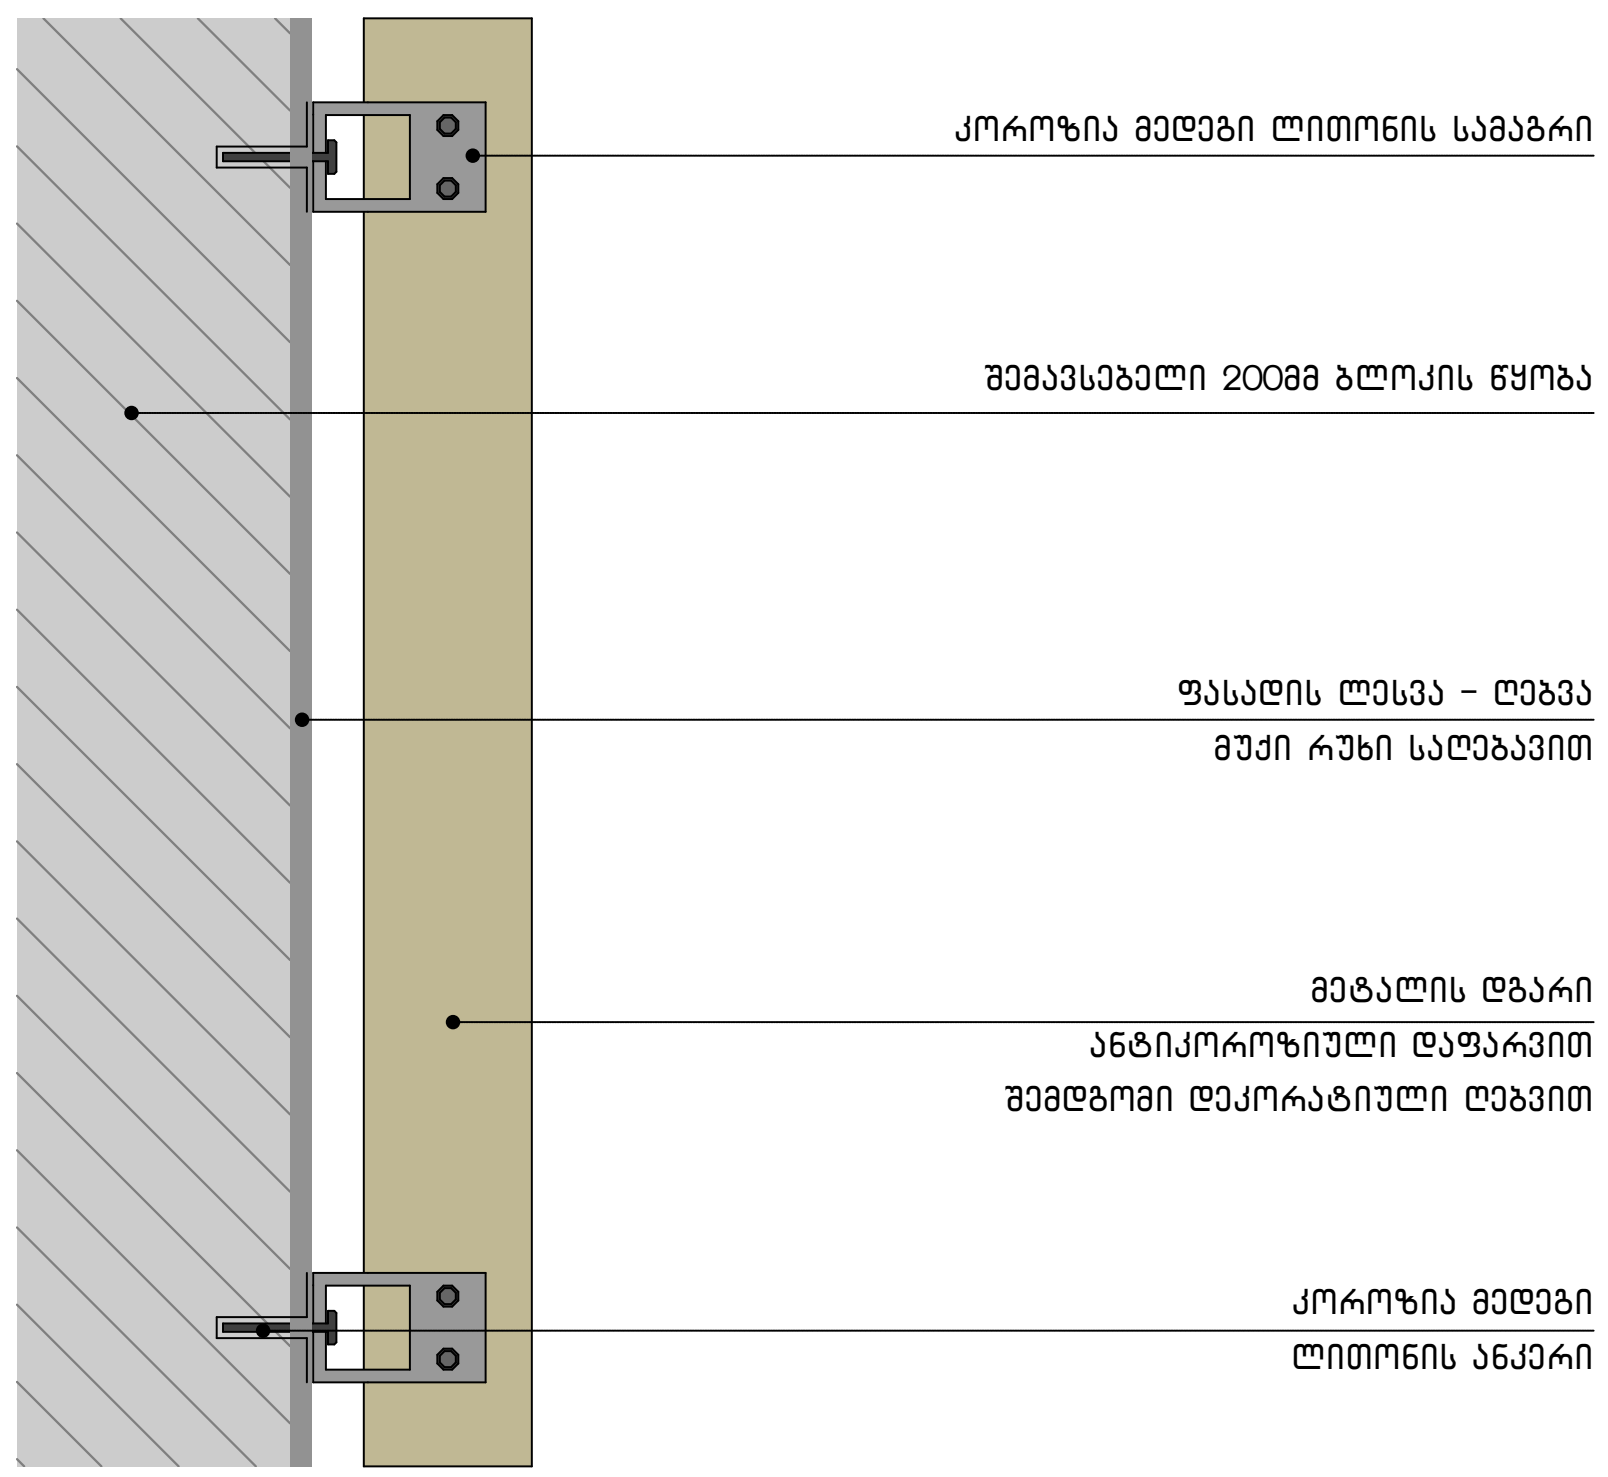



შენიშვნა:

ჰიდროიზოლაცია მოეწყობა გარე კედლისა და ფანჯრის ანაწყობების, გაყვანილობების და გარე კედლის ანაწყობების დასრულების პერიმეტრთან, გარე კედლისა და სახურავის გადაკვეთასთან საკვამურებთან, პორტიკებთან (კართანებთან), ტერასებთან (ბანებთან), აივნებთან და მსგავს ნაშვერებთან შეერთების ადგილებში, ასევე, ჩაშენებულ წყალსადინარ ღარებში და მსგავს ადგილებში, საიდანაც წყალმა შეიძლება კედელში შეაღწიოს.
ჰიდროიზოლაცია მოეწყობა კედლისა და სახურავის გადაკვეთის ადგილებში, წყალსადინარ არხებთან, სახურავის ქანობის ან მიმართულების შეცვლის ადგილებში, ასევე, სახურავის ღიობების გარშემო. ლითონის ჰიდროიზოლაცია იქნება კოროზიამედეგი და არანაკლებ, 0,5 მმ სისქისა (N 26 გალვანიზებული ფურცლისა)

მისამართი:	პროექტის სახელწოდება:	ავტორები:	მასშტაბი:	თარიღი:	ნახაზის დასახელება:	№
ქალაქი თბილისი, ძოწის ქუჩა, N 1 ს/კ 01.14.01.007.324	მრავალბინიანი საცხოვრებელი სახლი	ნ. სულხანიშვილი ლ. გერმანაშვილი	1:100	მარტი	ფასადისა და სახურავის დეტალები	A.01.41