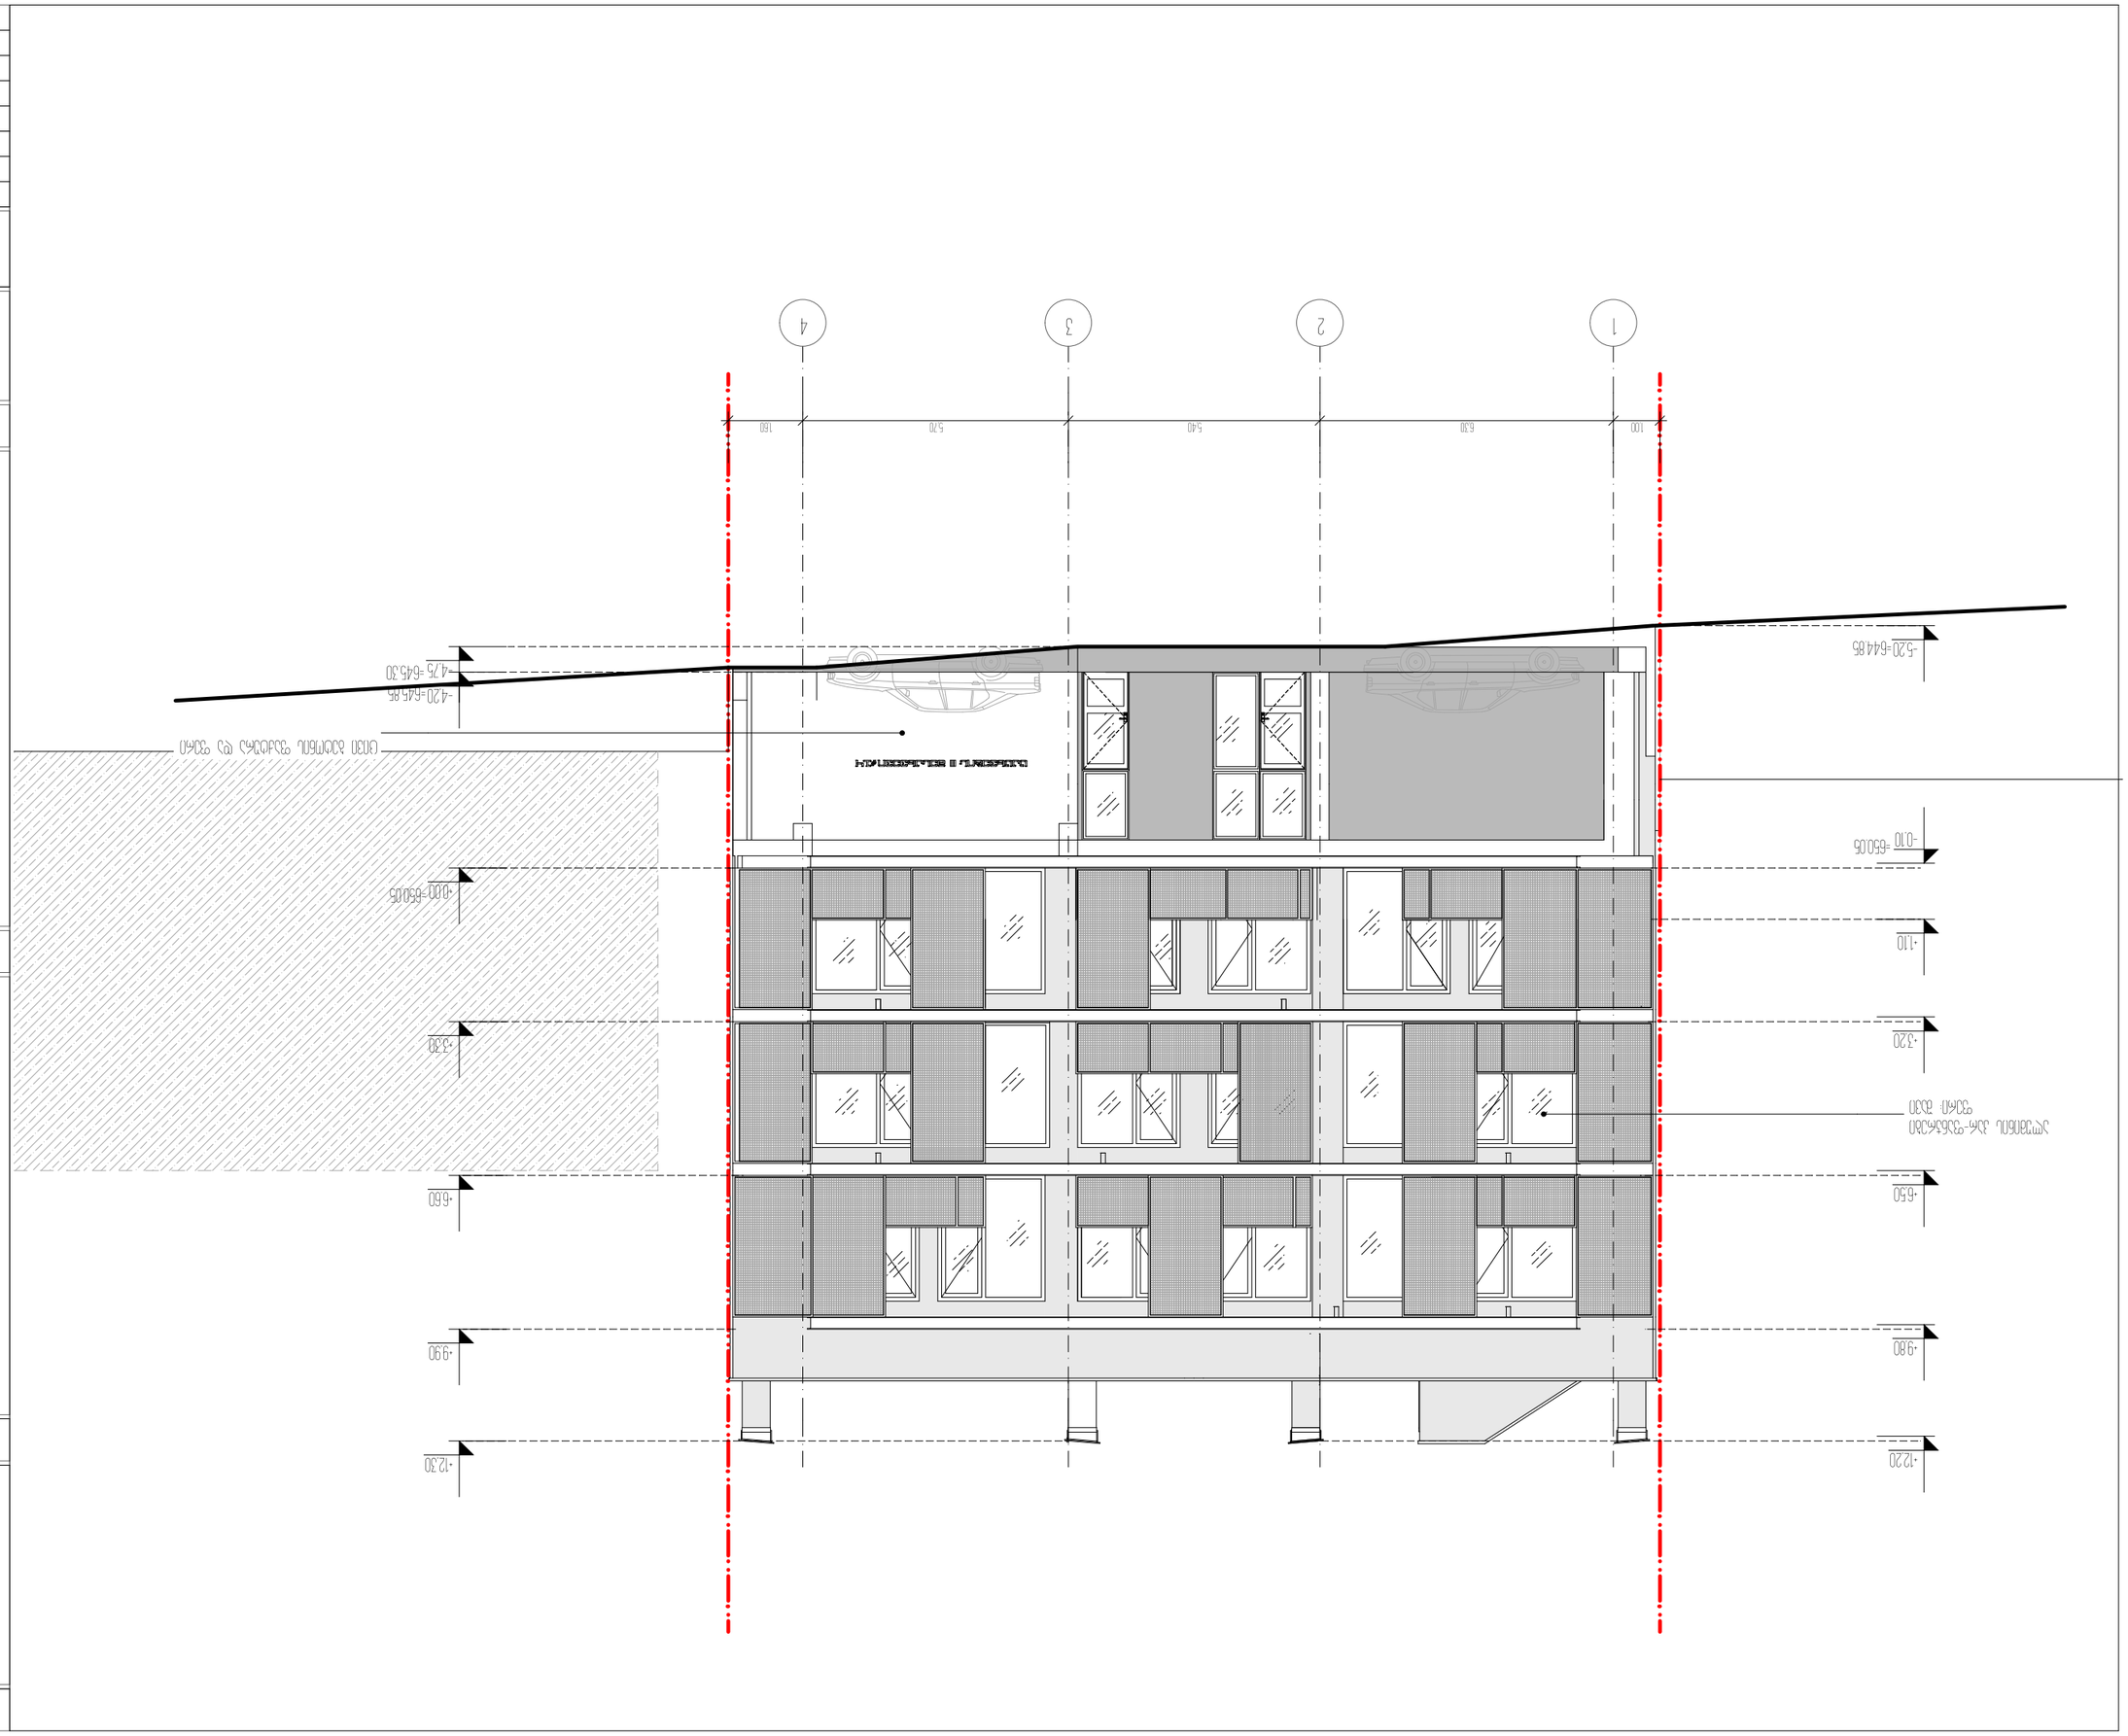
1
2
3
4
-4.20=645.85
-4.75=645.30
-5.20=644.85
-0.00=650.05
-0.10=650.05
-1.10
-3.20
-3.30
-6.50
-6.60
-9.80
-9.90
-12.20
-12.30

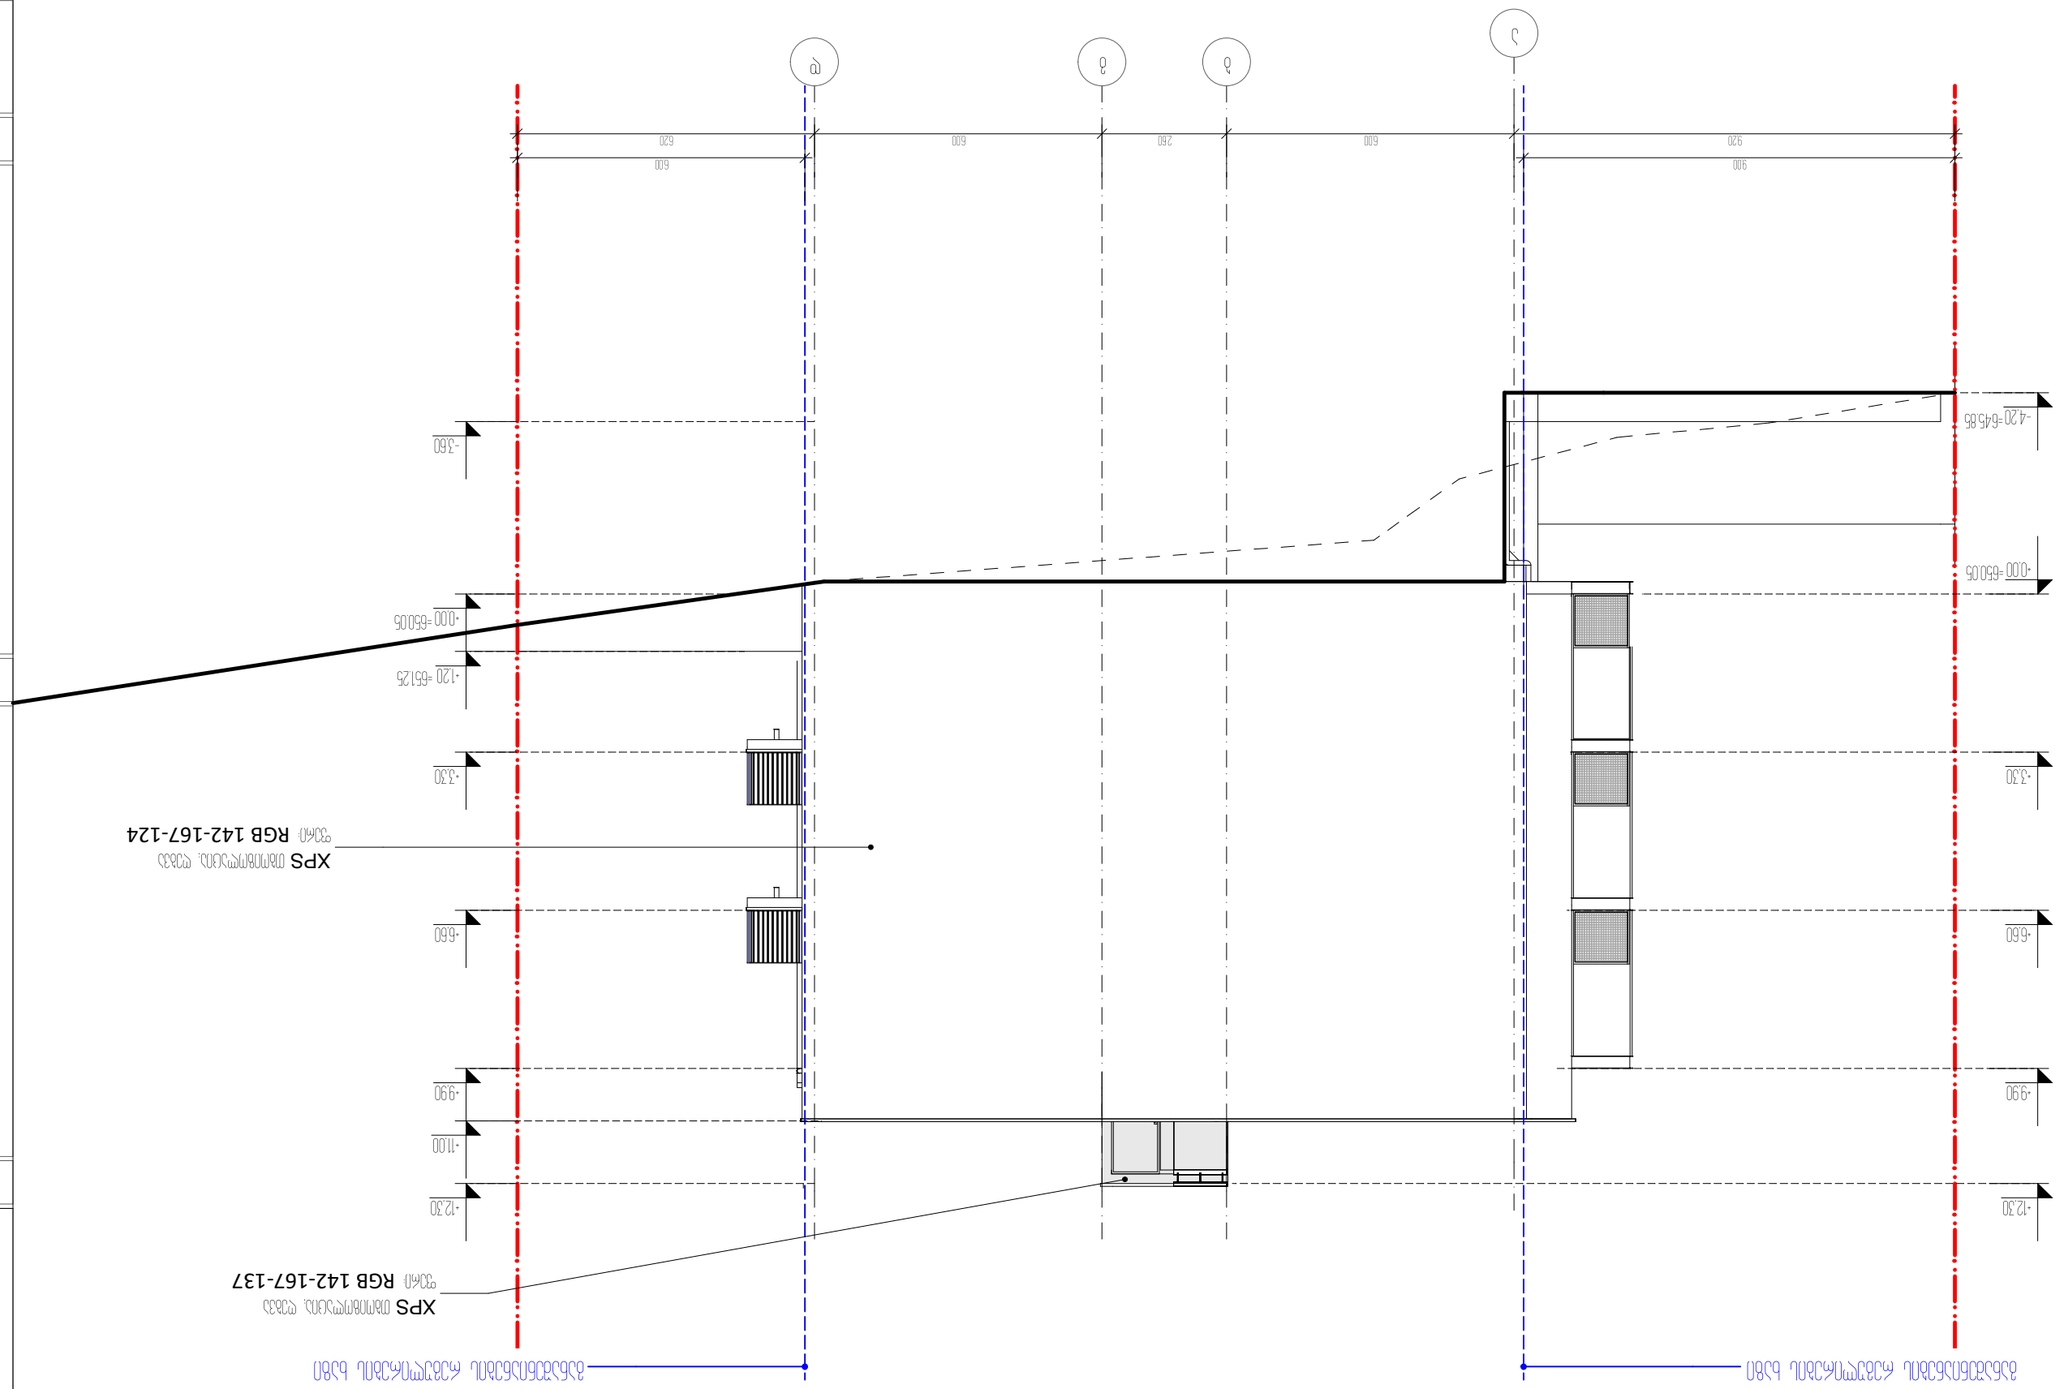










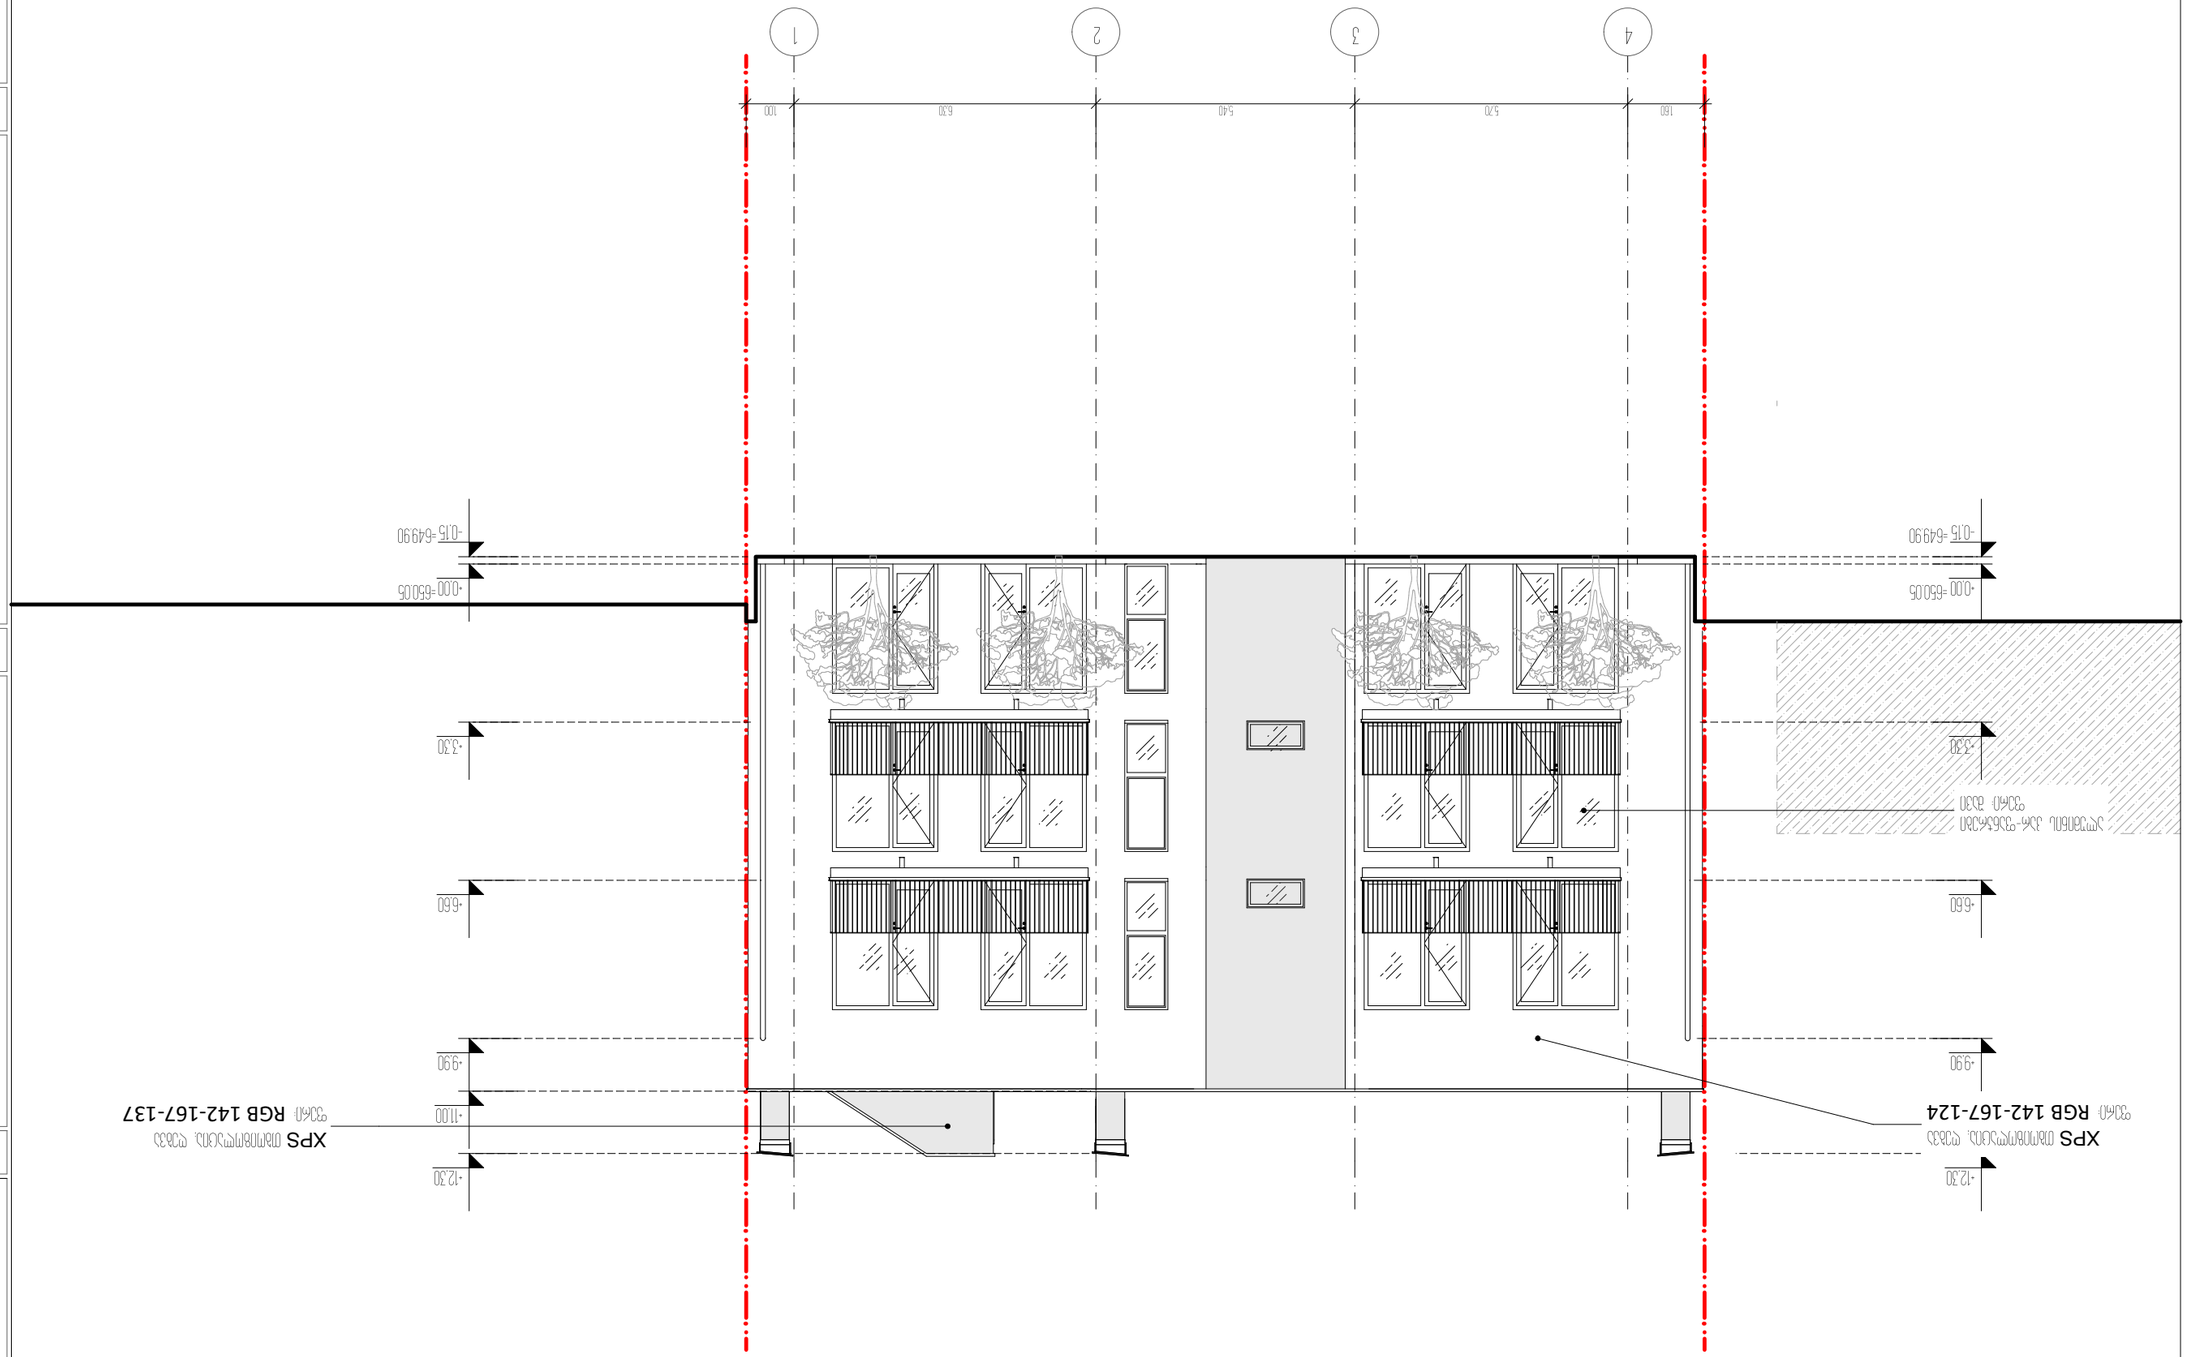














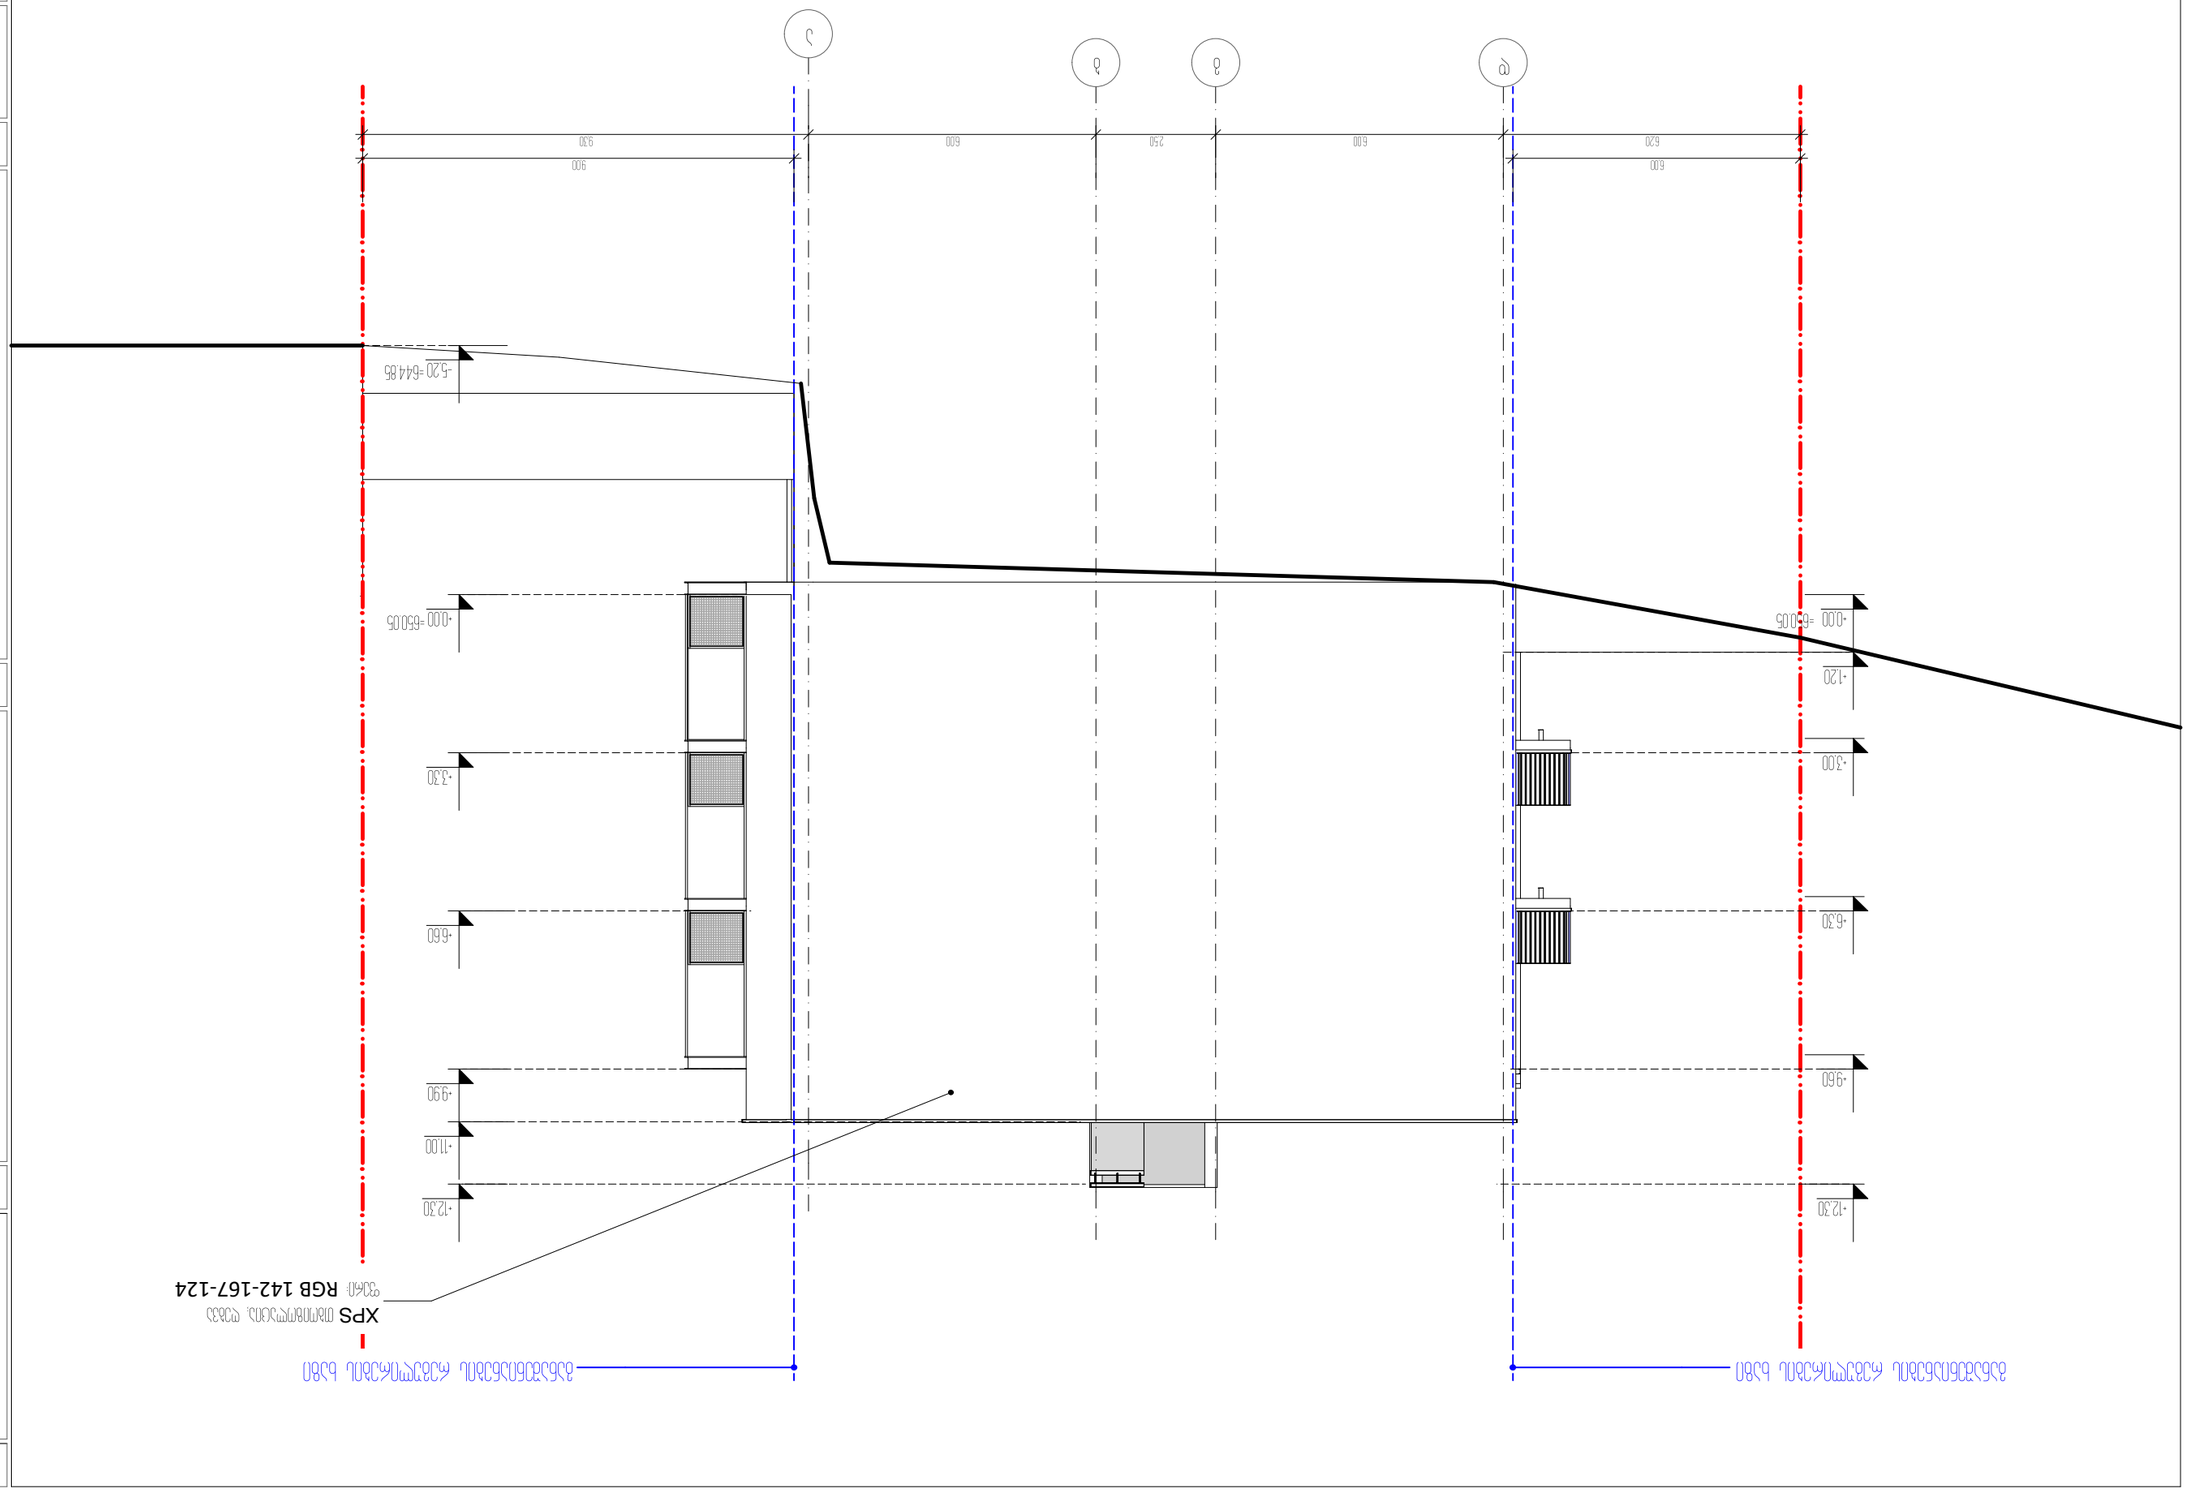

ტექნიკური ზედამხედველი	ნათია	ხარებავა	
ინჟინერ-კონსტრუქტორი			
არქიტექტორი			
მთავარი ინჟინერი	ვ. ჭანტურია		
მთავარი არქიტექტორი	ნ. ჭანტურია		
დამკვეთი			
პროექტის დასახელება			
ნახაზის დასახელება			
ფორმატი			

ავტორის უფლებების დაცვის შესახებ საქართველოს კანონის მოთხოვნების დარღვევა ისჯება კანონმდებლობით.		
ნახაზის ან/და მისი ნაწილის გამოყენება, კოპირება ან გავრცელება დაშვებულია მხოლოდ ავტორის წერილობითი ნებართვ

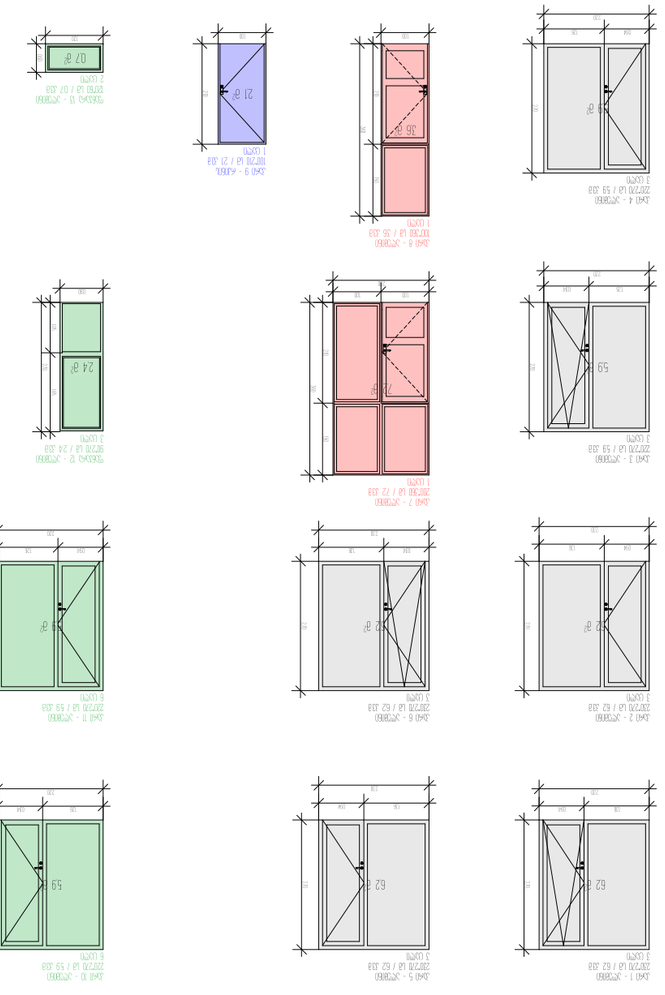




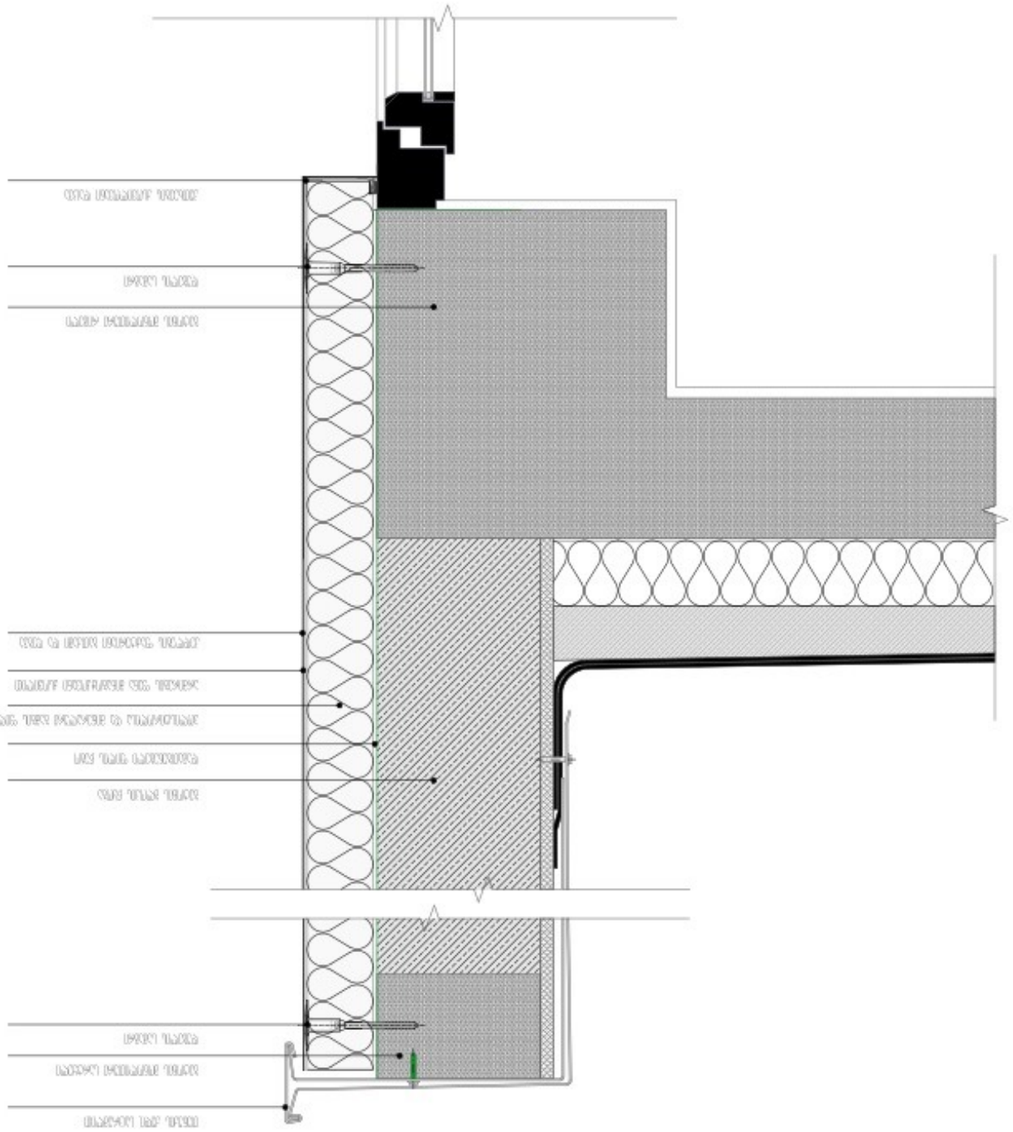


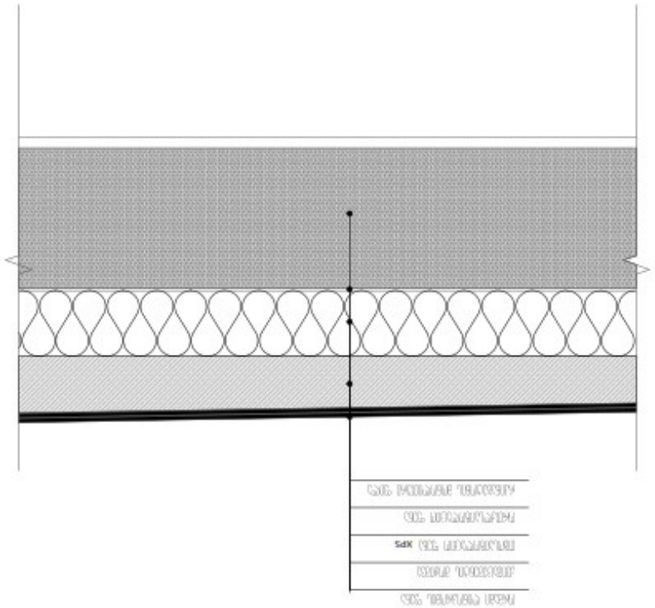





































































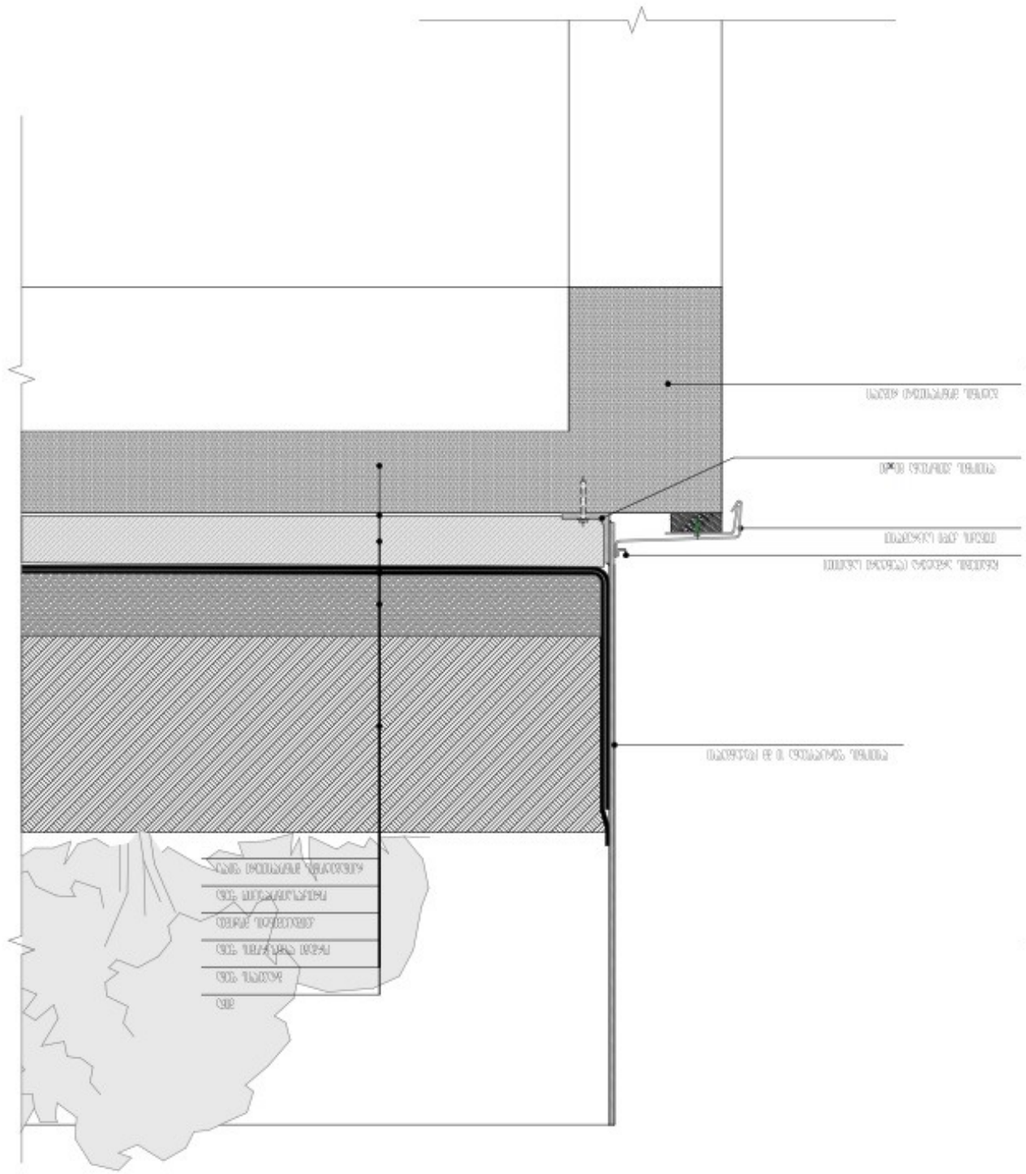

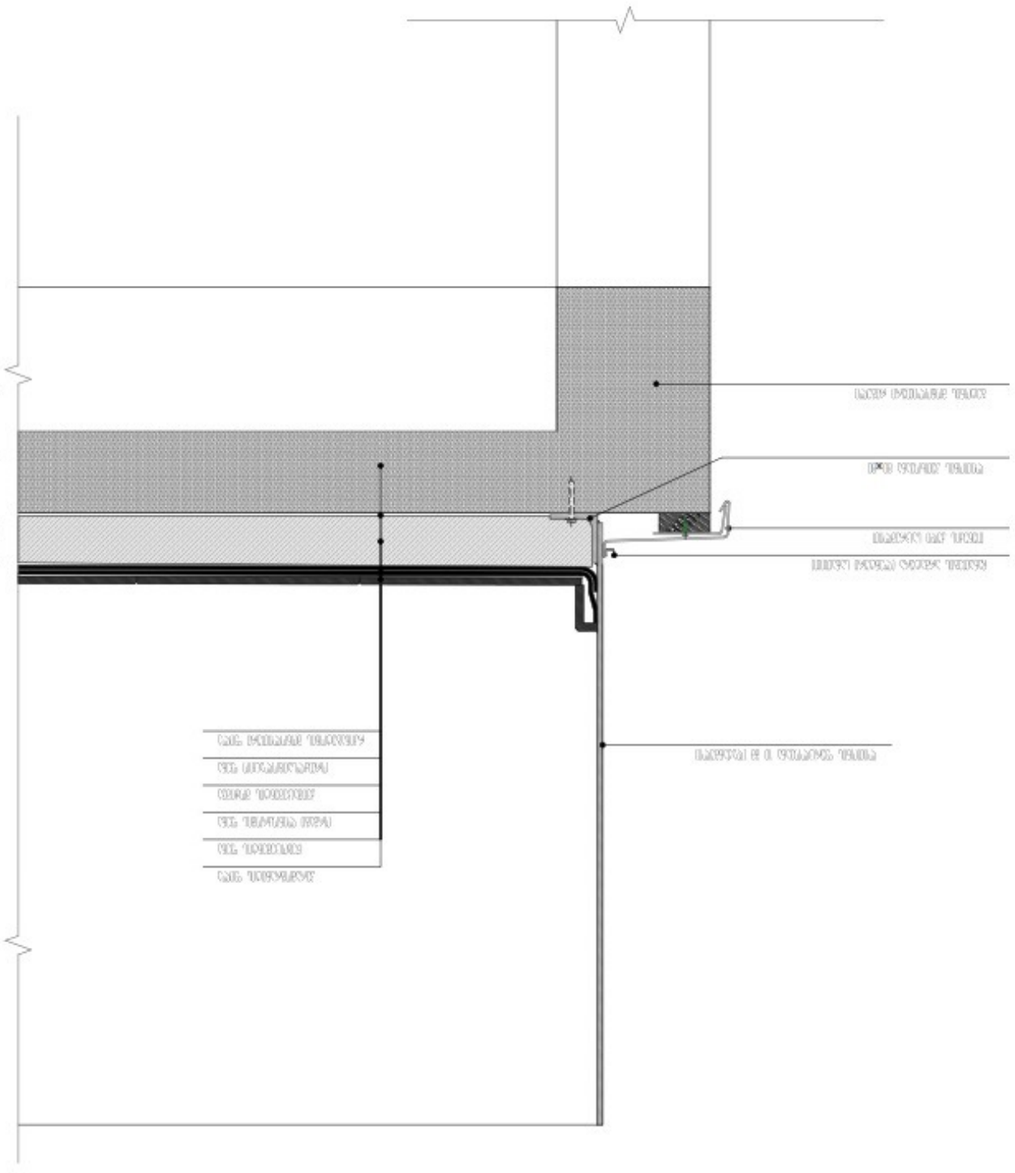

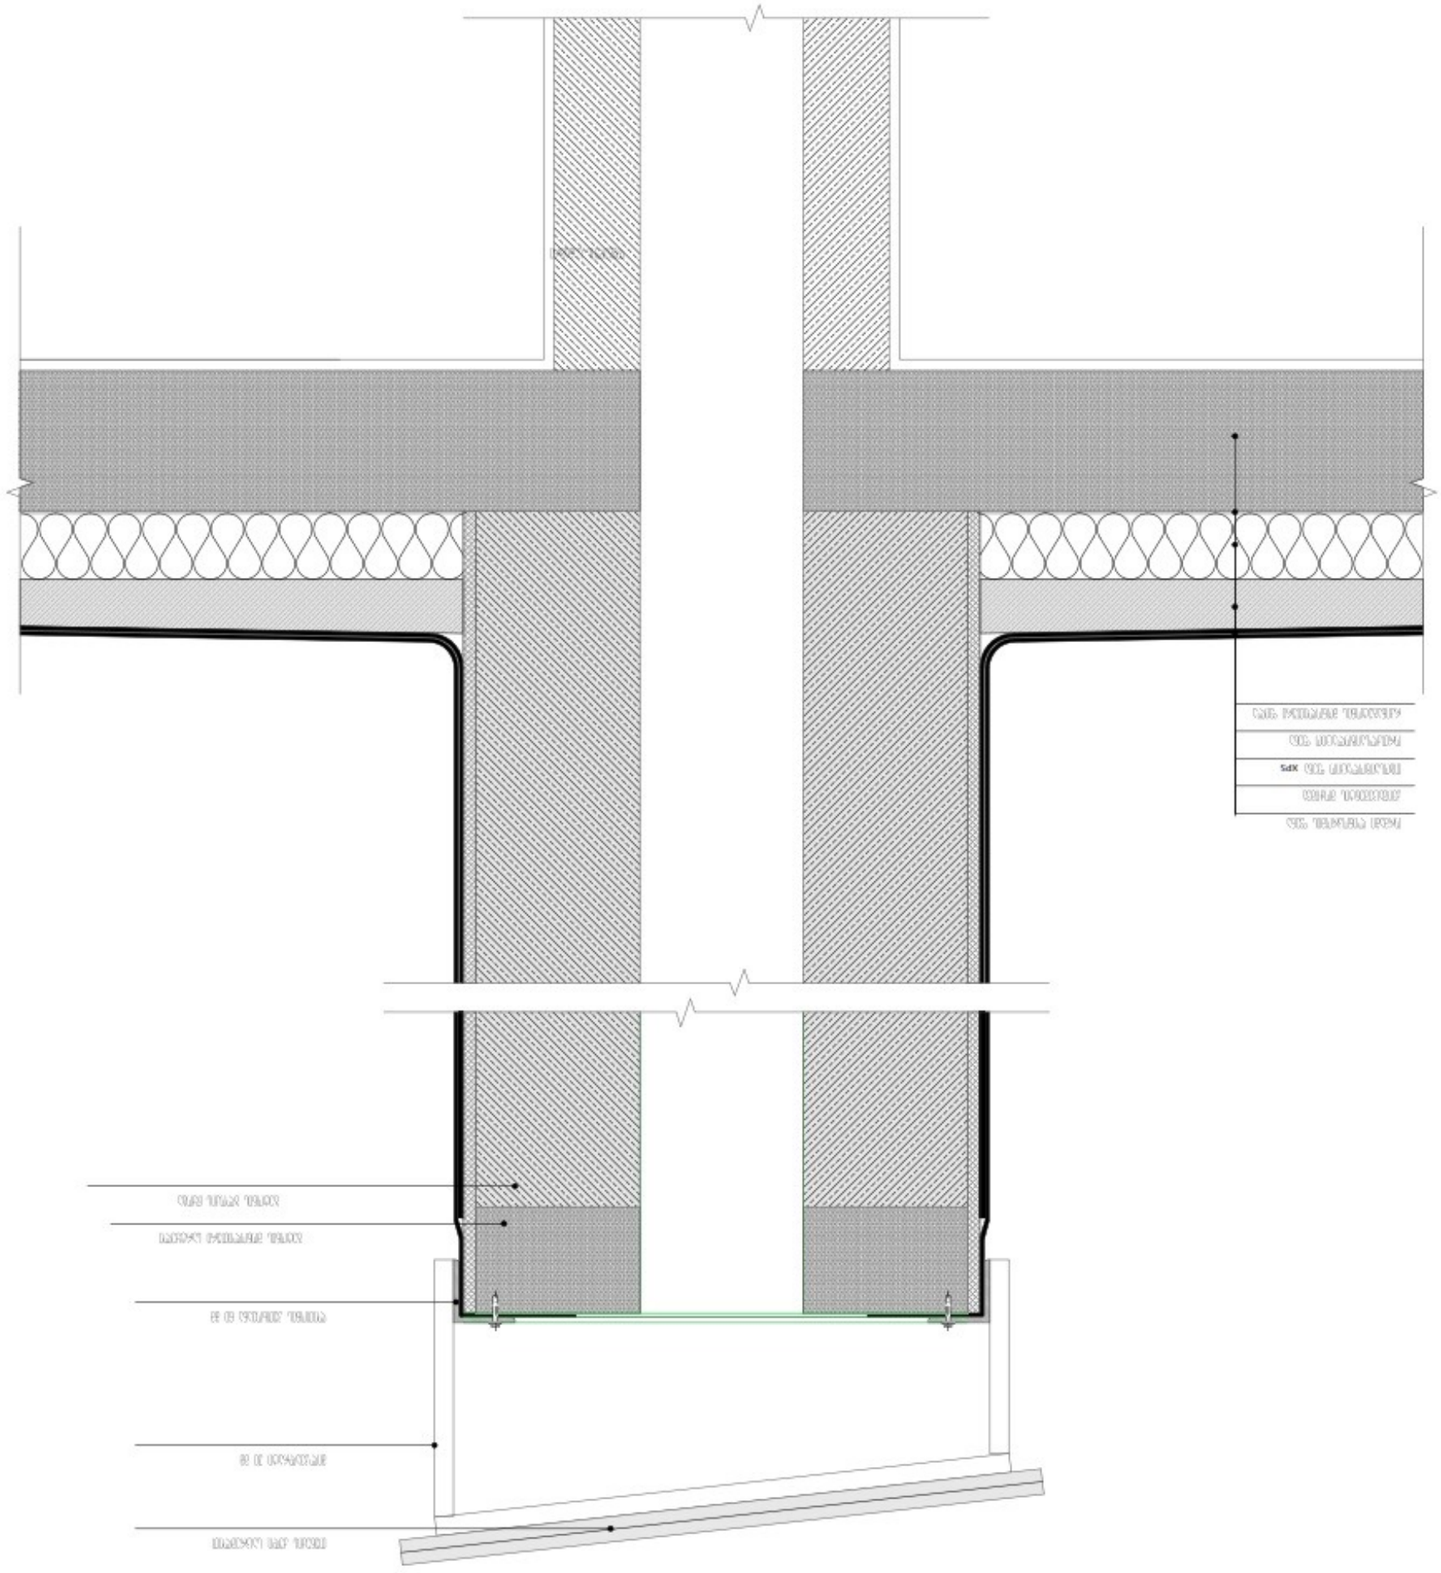















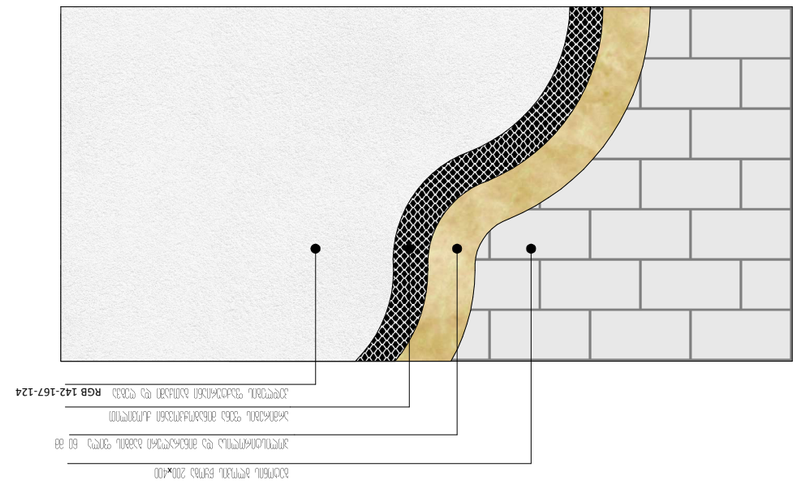

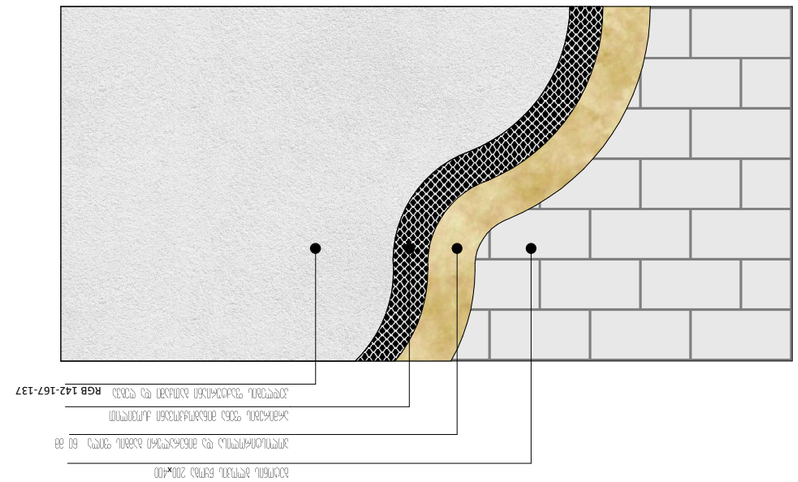

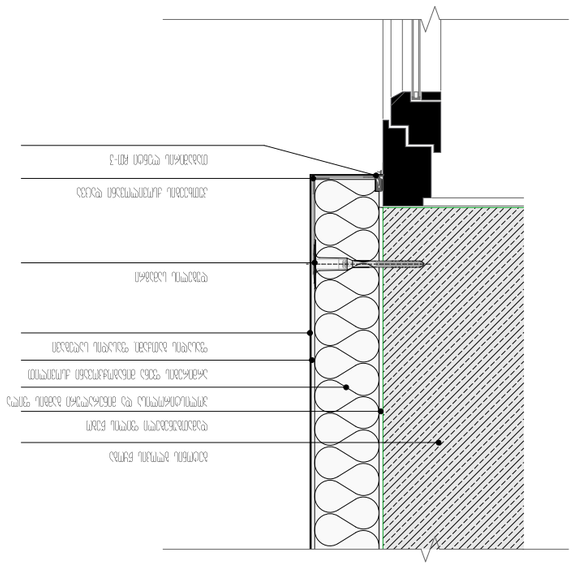







