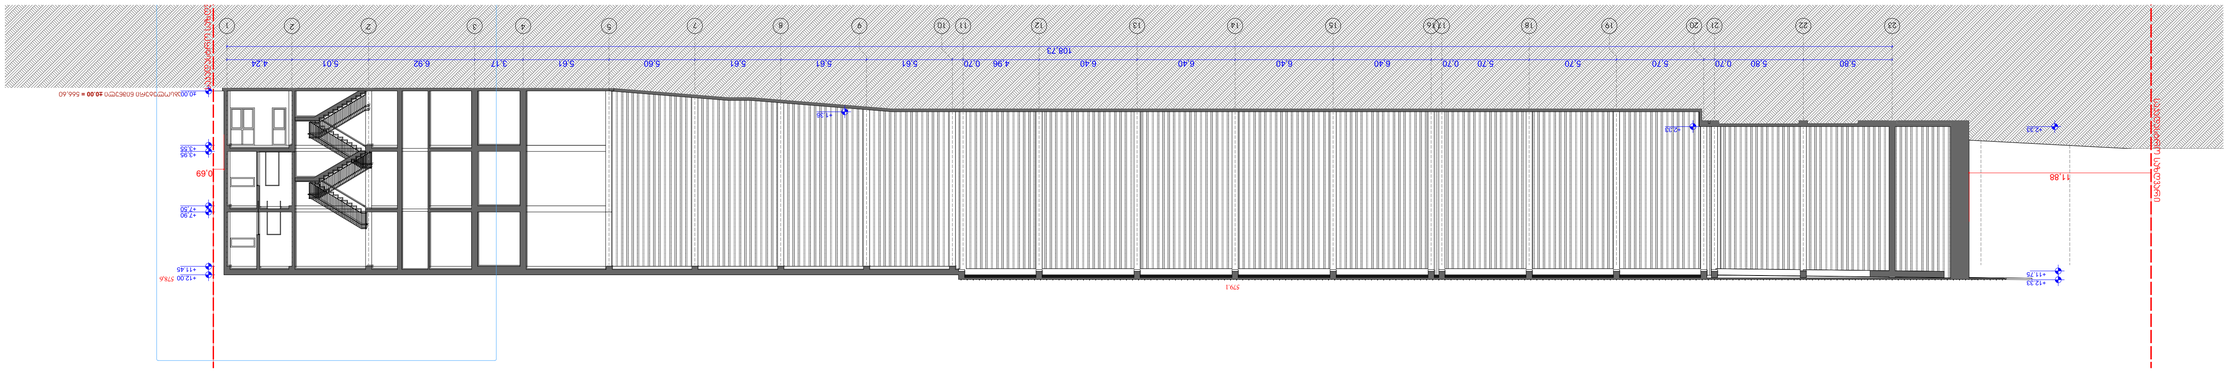

GSPublisherVersion 0.3.100.100

ინფორმაცია დამკვეთის შესახებ
დამკვეთი:

ქალაქ თბილისში,ცაიშის ქუჩა #5,
(s/k: 01.16.04.001.011)

6 თარიღი 6 აღწერა 6
5 თარიღი 5 აღწერა 5
4 თარიღი 4 აღწერა 4
3 თარიღი 3 აღწერა 3
2 თარიღი 2 აღწერა 2
1 თარიღი 1 აღწერა 1
შენიშვნა: თარიღი აღწერა

ფურცელი # ფურცლები #

--- ---

თანამდებობა:
დირექტორი:
გიორგი ხუციშვილი
მთ.არქიტექტორი:
გიორგი ხუციშვილი

სააქციო საზოგადოება
"banki respublika"
მისამართი:

სათაური:

A1

25 24

0,69

±0,00

+3,55

+3,95

+7,50

+7,90

+11.45

+12.00
+11.75

+12.33

+2.33
+1.36

+2.33

5,80 5,80 0,70 5,70 5,70 5,70 0,70 6,40 6,40 6,40 6,40 4,96 0,70 5,61 5,61 5,61 5,60 5,61 3,17 6,92 5,01 4,24
108,73

11,88

579.1
578,6

აბსოლუტური ნიშნული ±0.00 = 566,60

23 22 21 20 19 18 17 16 15 14 13 12 11 10 9 8 7 5 4 3 2' 2 1

საკადასტრო საზღვარი
საკადასტრო საზღვარი

d a'

5,06 3,40 2,66 2,33 1,22

12,00

5,61

3,00

±0,00

+3,55

+3,95

+7,50

+7,90

+11.45

+12.00

14,66

±0,00

+3,55

+3,95

+7,50

+7,90

+11.45

+12.00

33.98

აბსოლუტური ნიშნული ±0.00 = 566.60

578,6

აბსოლუტური ნიშნული ±0.00 = 566.60

T

განაშენიანების რეგულირების ხაზი(უკანა ეზოსთვის)

z v e b

საკადასტრო საზღვარი
საკადასტრო საზღვარი

ჭრილი 1-1 1-23 ღერძებს შორის

მასშტაბი 1:200

ჭრილი 2-2 დ-ა ღერძებს შორის

მასშტაბი 1:100

ჭრილი 1-1 1-23 ღერძებს
შორის
ჭრილი 2-2 დ-ა ღერძებს
შორის