A

A

B

B

C

C

1

4 5

8

11

7

3 2

6

9 10

7

0

2
5

7

9

0
1

2

2

8

0
2

0

0

9

9

8

4

6

0
5

7

9

0
1

2

2

8109

9

7

0
2

0

9

1

1

8

4

7

0
4

0

3

8

61 358 625 6 025 6 050 6 025 6 150 6 050 6 050 6 060 5 548 6 000 6 000

272
502

7 540

10 784

2

3

5

7

5

S

ar

in

s

g

e

l

bu

i

l

s

i

sa

g

x

a

u

d

r

ახურვა შიცვალოს ავით,რუხი ფერის

სადრენაჟო,წყალსაწრეტი არხი

მანძილი შენობამდე

მანძილი შენობამდე

მანძილი შენობამდე

qa

qa

qa 01/1

qa

qa

qa

qa

2qa

პანდუსი

პანდუსი

სასწორი

-b-

-b- -b- -b- -b- -b- -a- -a- -a- -a- -b-

qa

ქა -ბ- პანდუსი
484700

484750 484800

. 484 0

84
. 2 0

0. 284

0. 284

4

80

.

0

4

8

0

.

0

0. 084

84
. 0 0

84
. 0 0

478 0.

484.33

484.53

484.40

484.76
484.45

484.57

482.17

483.71
483.71

479.16

479.22

478.81

478.53

478.69

478.15

479.61 479.42

479.26

480.44

481.29 481.23 481.10

480.95

482.26

481.27
480.25

481.27 481.28

480.12

481.35

481.29

480.20

480.17 480.31
480.32

483.95

484.13

484.40

484.48
484.17

484.49

484.43

484.92

484.45
484.17

484.13 484.00

483.77

484.45

484.25

484.77
485.04
484.54
484.24

484.44 484.33 484.37

484.38

484.41

484.43

484.42

484.42

484.25

484.15

484.35

483.55

483.12 483.14

483.13

482.98

482.77

482.77

482.62

482.42 482.47

483.52

483.44

483.24

483.14

483.08

483.93
483.28

483.05

482.65

482.84

482.90

482.87

482.88 482.94

482.96

482.55 482.50 482.50 482.47 482.44

482.85

483.65

483.13

483.02 482.82482.84

482.71

482.28

481.74

481.25

481.95

481.82

481.49

481.69 481.89

481.90
481.75

481.91

482.53

482.08

483.71 483.86
483.87
483.27

483.89 485.06

483.24

483.37

483.25
482.93

482.65
482.67

483.23
482.43

482.60

482.41
481.92

481.84

481.58 482.54
4

3

482.41

478.40
478.49

478.56 478.60

478.12

478.16

478.47

478.91
478.58

478.25

478.29
479.54

479.53
479.17 479.15

481.50

481.55

481.73

481.78

481.93

481.01

479.22

479.30

479.20
479.23
479.29
479.39

479.25

479.21
479.24

479.17

479.03

478.97

478.94

478.93

479.21

479.08

478.79

478.97

478.96

478.88

478.90

478.90

479.44

479.40

479.12 479.14 479.32

479.16

479.36 479.46

481.03

481.25

481.27

481.12

481.33
481.11

480.97

480.83
480.44

480.68 480.06

480.52 479.55

479.43 480.57

479.58

480.60 480.53

479.89

480.41

480.96

481.90

482.08

482.18
482.27

2

480.24

480.19

480.67

480.67

480.44

479.98

479.88
479.64
479.42

479.39
479.62

480.27

479.48
479.56

479.43 479.21

479.17

479.06

478.40

478.39

478.06
478.92

479.01

479.02 479.01

478.91

478.80

478.25

478.01 477.67

478.48
478.81
479.12

479.50

479.47

480.03 480.21

479.38 479.28 479.14 478.98

478.99

479.01

479.17

479.61
479.77

479.85

479.70

479.35

478.83

478.78

478.79

478.35

479.24

1

1

1

2

2

პროექტის სახელწოდება

ქ.თბილისი,

რეზო გაბაშვილის ქუჩა #71;#71ა;#71ბ;#71გ;#71დ;#71ე

ფორმატი

მუშა პროექტი
ექსპლიკაცია

ფურცლის

დასახელება

გივი ენდელაძე

კონსტრუქტორი

დამკვეთი
დირექტორი

არქიტექტორი

a-1

22.03.2023

A-3

თარიღი

1:500

ფურცლები ფურცელი
მასშტაბი

სტადია

სამეურნეო და საწარმოო დანიშნულების

ობიექტი

საწყობი

რეკონსტრუქციის პროექტი

S.p.s ,,saqspectransi,,

s/k 01.11.17.002.329

პროექტის ყველა ცვლილება შეთანხმდეს

პროექტის ავტორთან.

დავით მინაძე

რამაზ ენდელაძე

შემსრულებელი

შ.პ.ს ,,სტუდიო 168,,

სიმაღლის განსაზღვრის

გენგეგმა

შენიშვნა

მანძილი შენობამდე

H=L/Y
H=7.54/0.25
H=30.16m

საწყობი №01/1
სარეკონსტრუქციო ჭრილი „1-1„

მანძილი შენობამდე

H=L/Y
H=10.78/0.25
H=43.12m

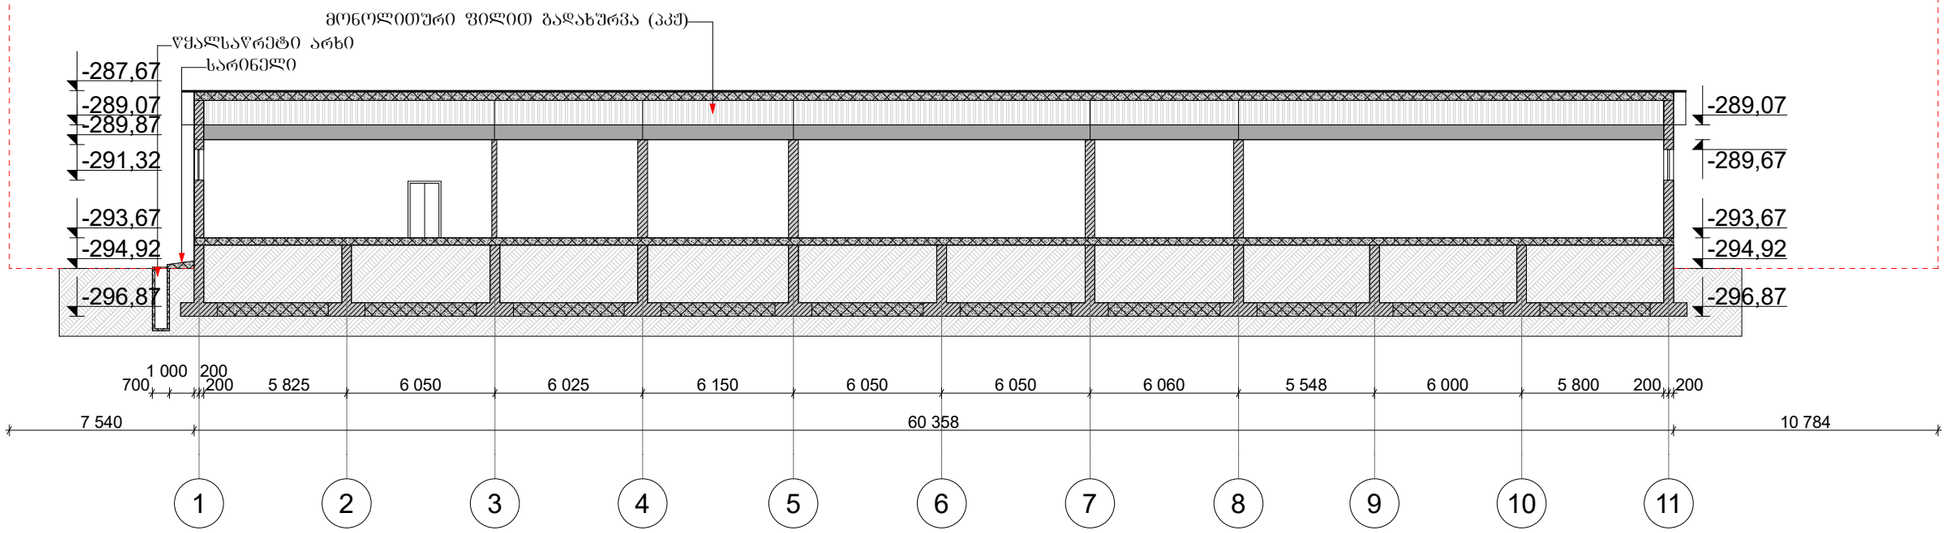

მანძილი შენობამდე

H=L/Y
H=23.57/0.25
H=94.28m

საწყობი №01/1
სარეკონსტრუქციო ჭრილი „2-2„

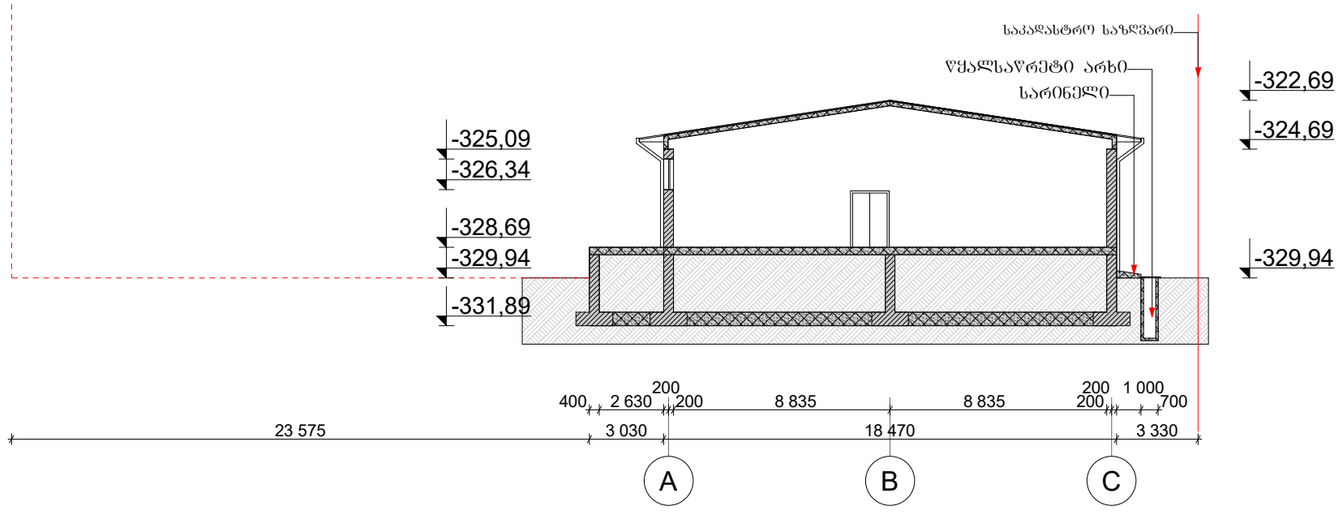

ეზღვევაცია

შენიშვნა

პროექტის ყველა ცვლილება შეთანხმდეს პროექტის ავტორთან.

შემსრულებელი

შ.პ.ს „სტუდიო 168„

დამკვეთი

შ.პ.ს „საქჩაეცტრანსი„
ხ/პ 01.11.17.002.329

პროექტის სახელწოდება

საფეშრანე და საწარმოო დანიშნულების ობიექტი
საწყობი
რეკონსტრუქციის პროექტი


ფურცლის დასახელება	სამშენებლო განაშენიანების სქემა	
სტადია	მუშა პროექტი	
მასშტაბი	1:200	
თარიღი	22.03.2023	
ფორმატი	ფურცლების	ფურცლები
A-3		ა-1