


გეგმა -6.40 ნიშნულზე

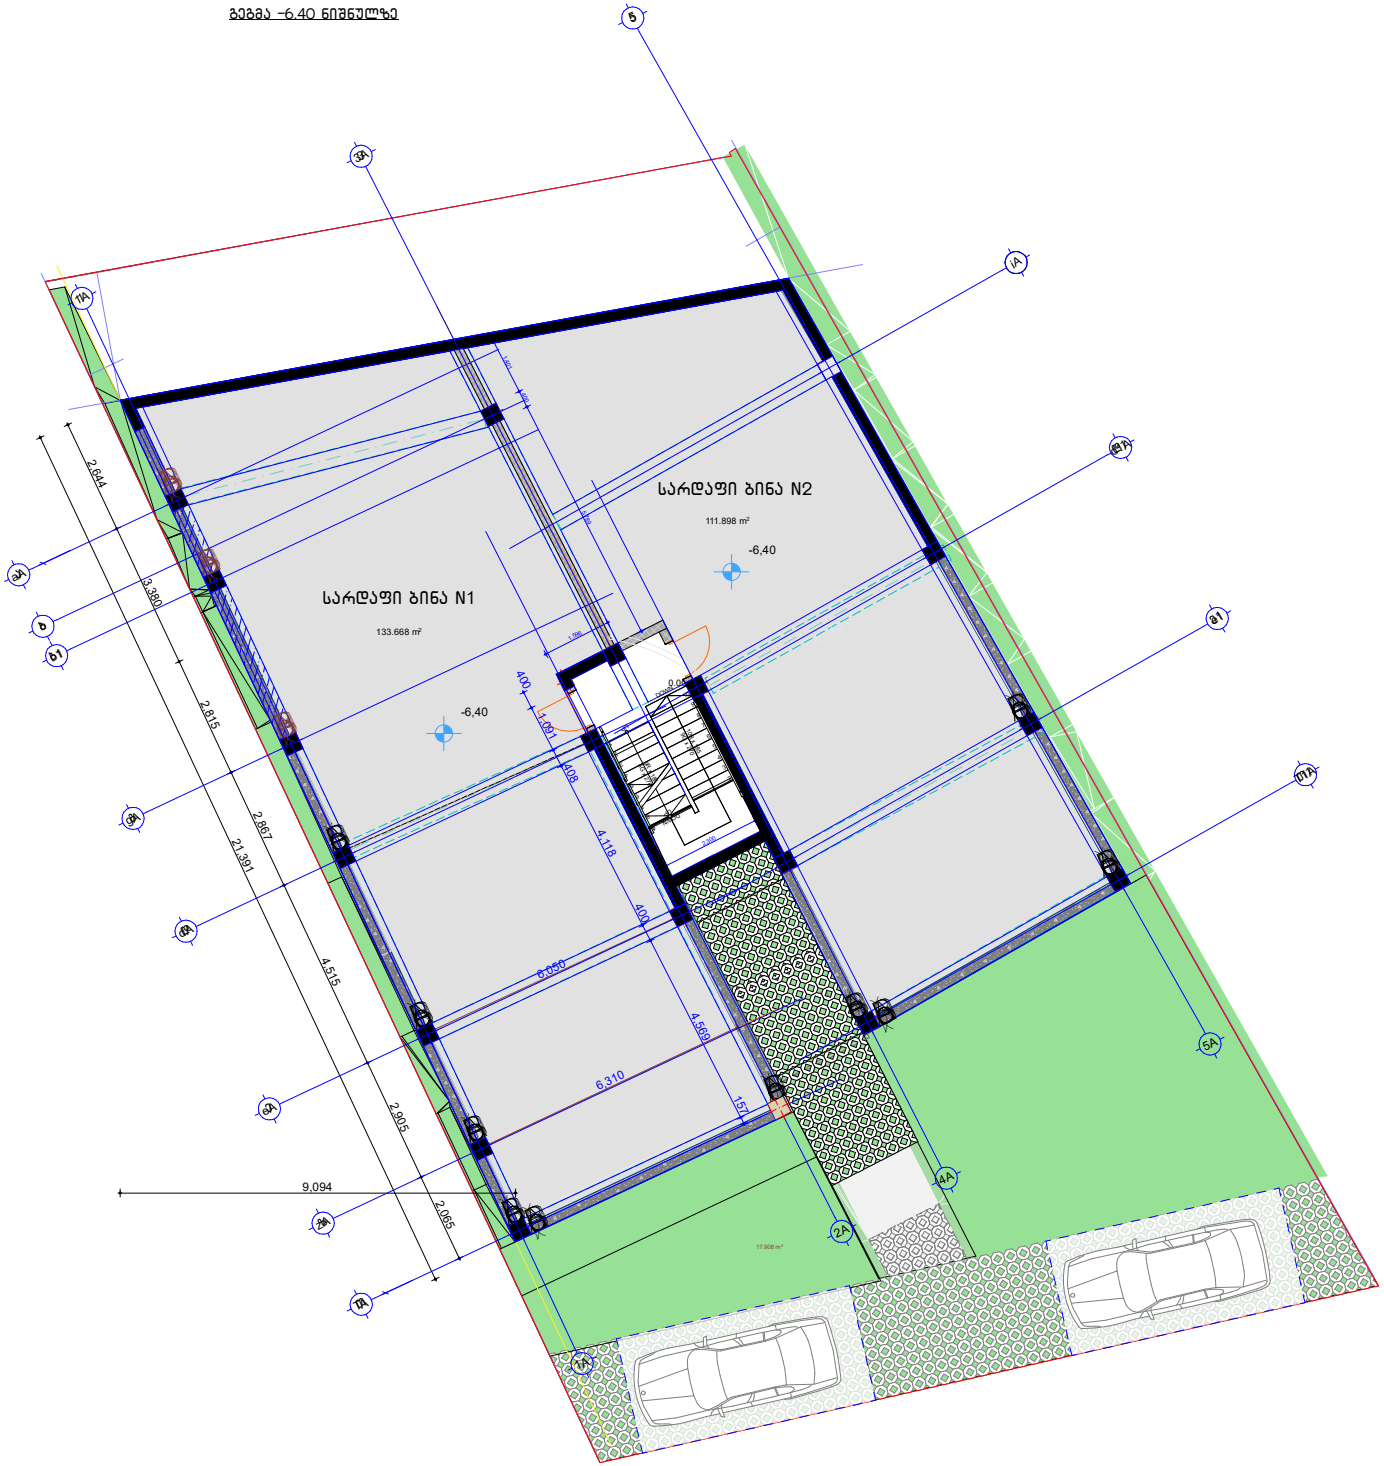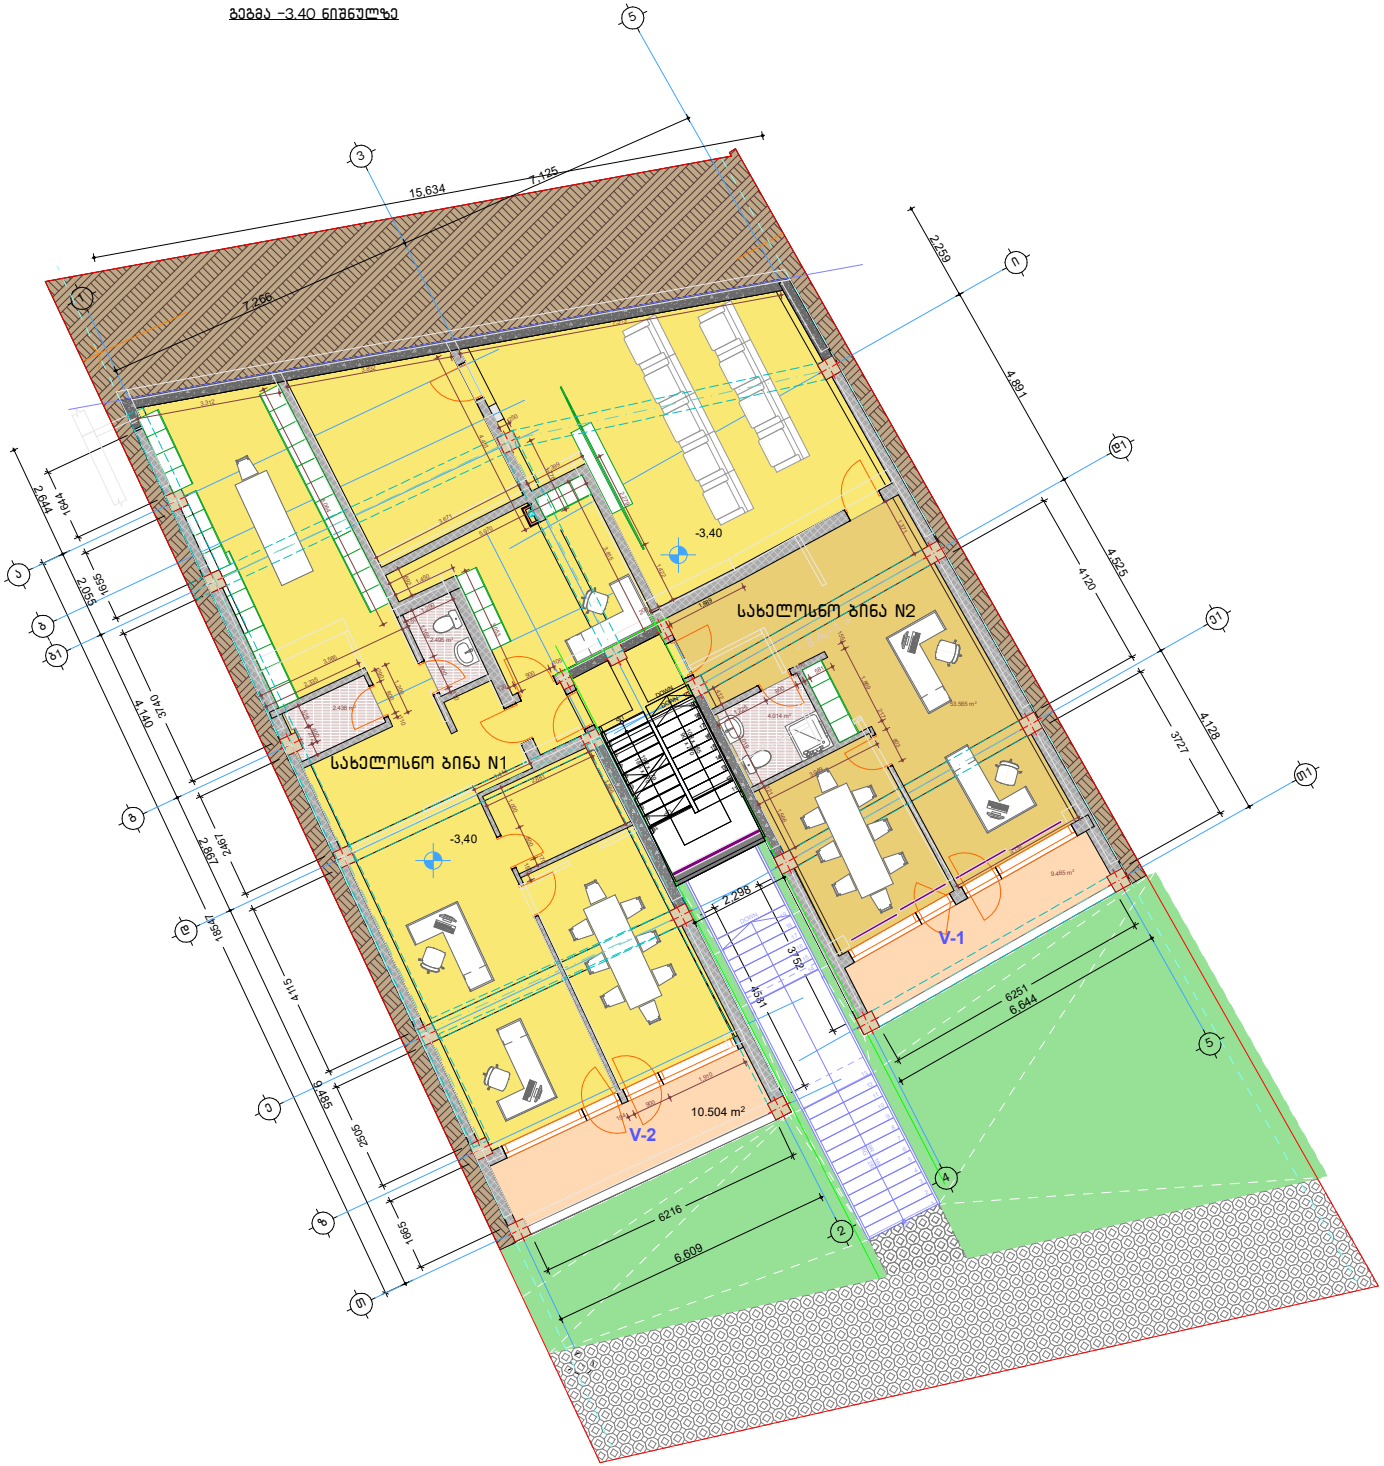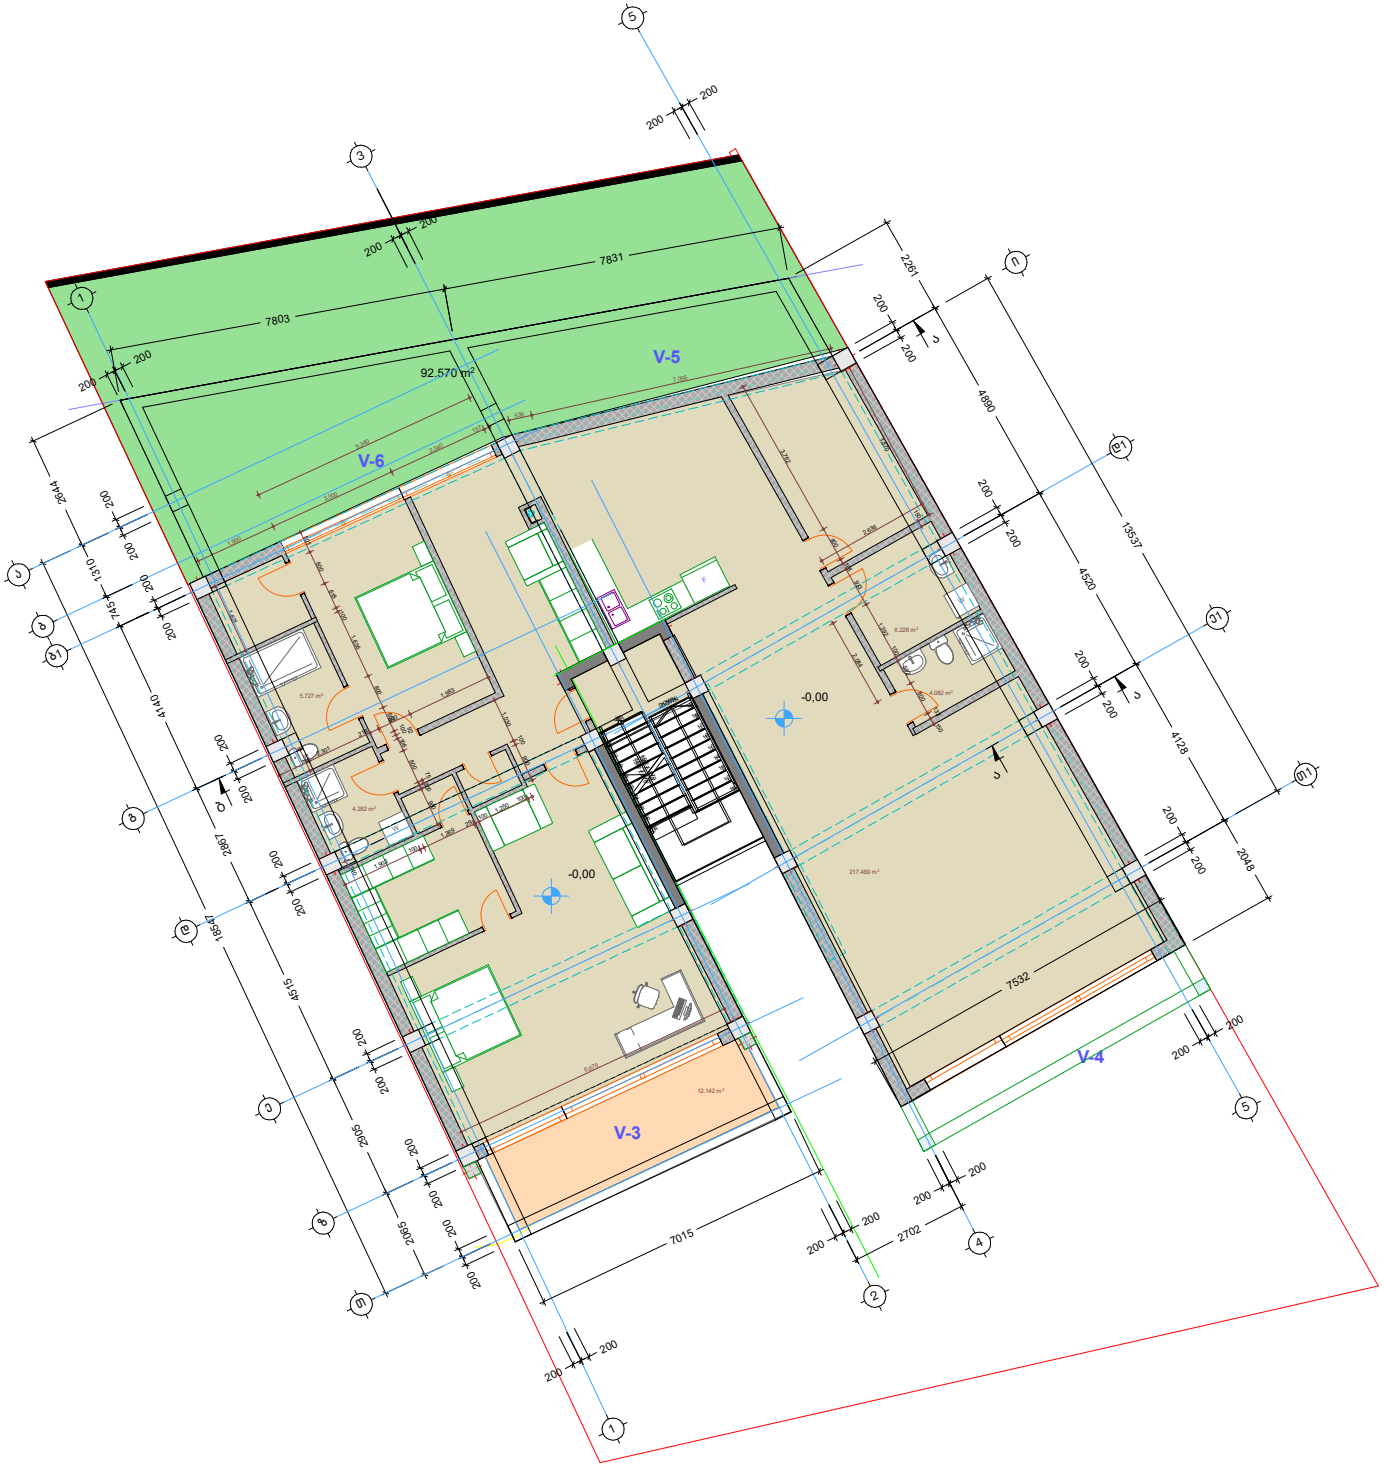


გეგმა -3.40 ნიშნულზე
15.634
7.125
7.266
2.259
4.891
4.525
4120
4.129
3727
2.644
1644
1655
2.055
3740
4.140
2667
2.667
1864
4115
9.485
2305
1865
2.298
3752
4541
6251
6.644
6216
6.609
-3,40
-3,40
სახელოსნო ბინა N1
სახელოსნო ბინა N2
10.504 m²
V-1
V-2


V-5
V-6
V-4
V-3
92.570 m²
-0,00
-0,00
7831
7803
4880
4520
4128
2048
7532
7015
2702
2261
13537
4140
4515
2905
2065
2867
1864
1310
745
2644
217.469 m²
12.142 m²
5.727 m²
4.282 m²
6.228 m²
4.092 m²

V-12
V-11
V-10
V-9
V-8
V-7
Borchkha
Ø12 A500C
s.-200
+3,49
+3,49
4150
7299
7531
2702
6029
6938
4880
13537
4520
2335
1792
2048
4140
2867
2985
2865
1310
1963
3530
1853
4515
1000
200

ბეჭდვა 6.80 ნიშნულზე

მ. 1:100

