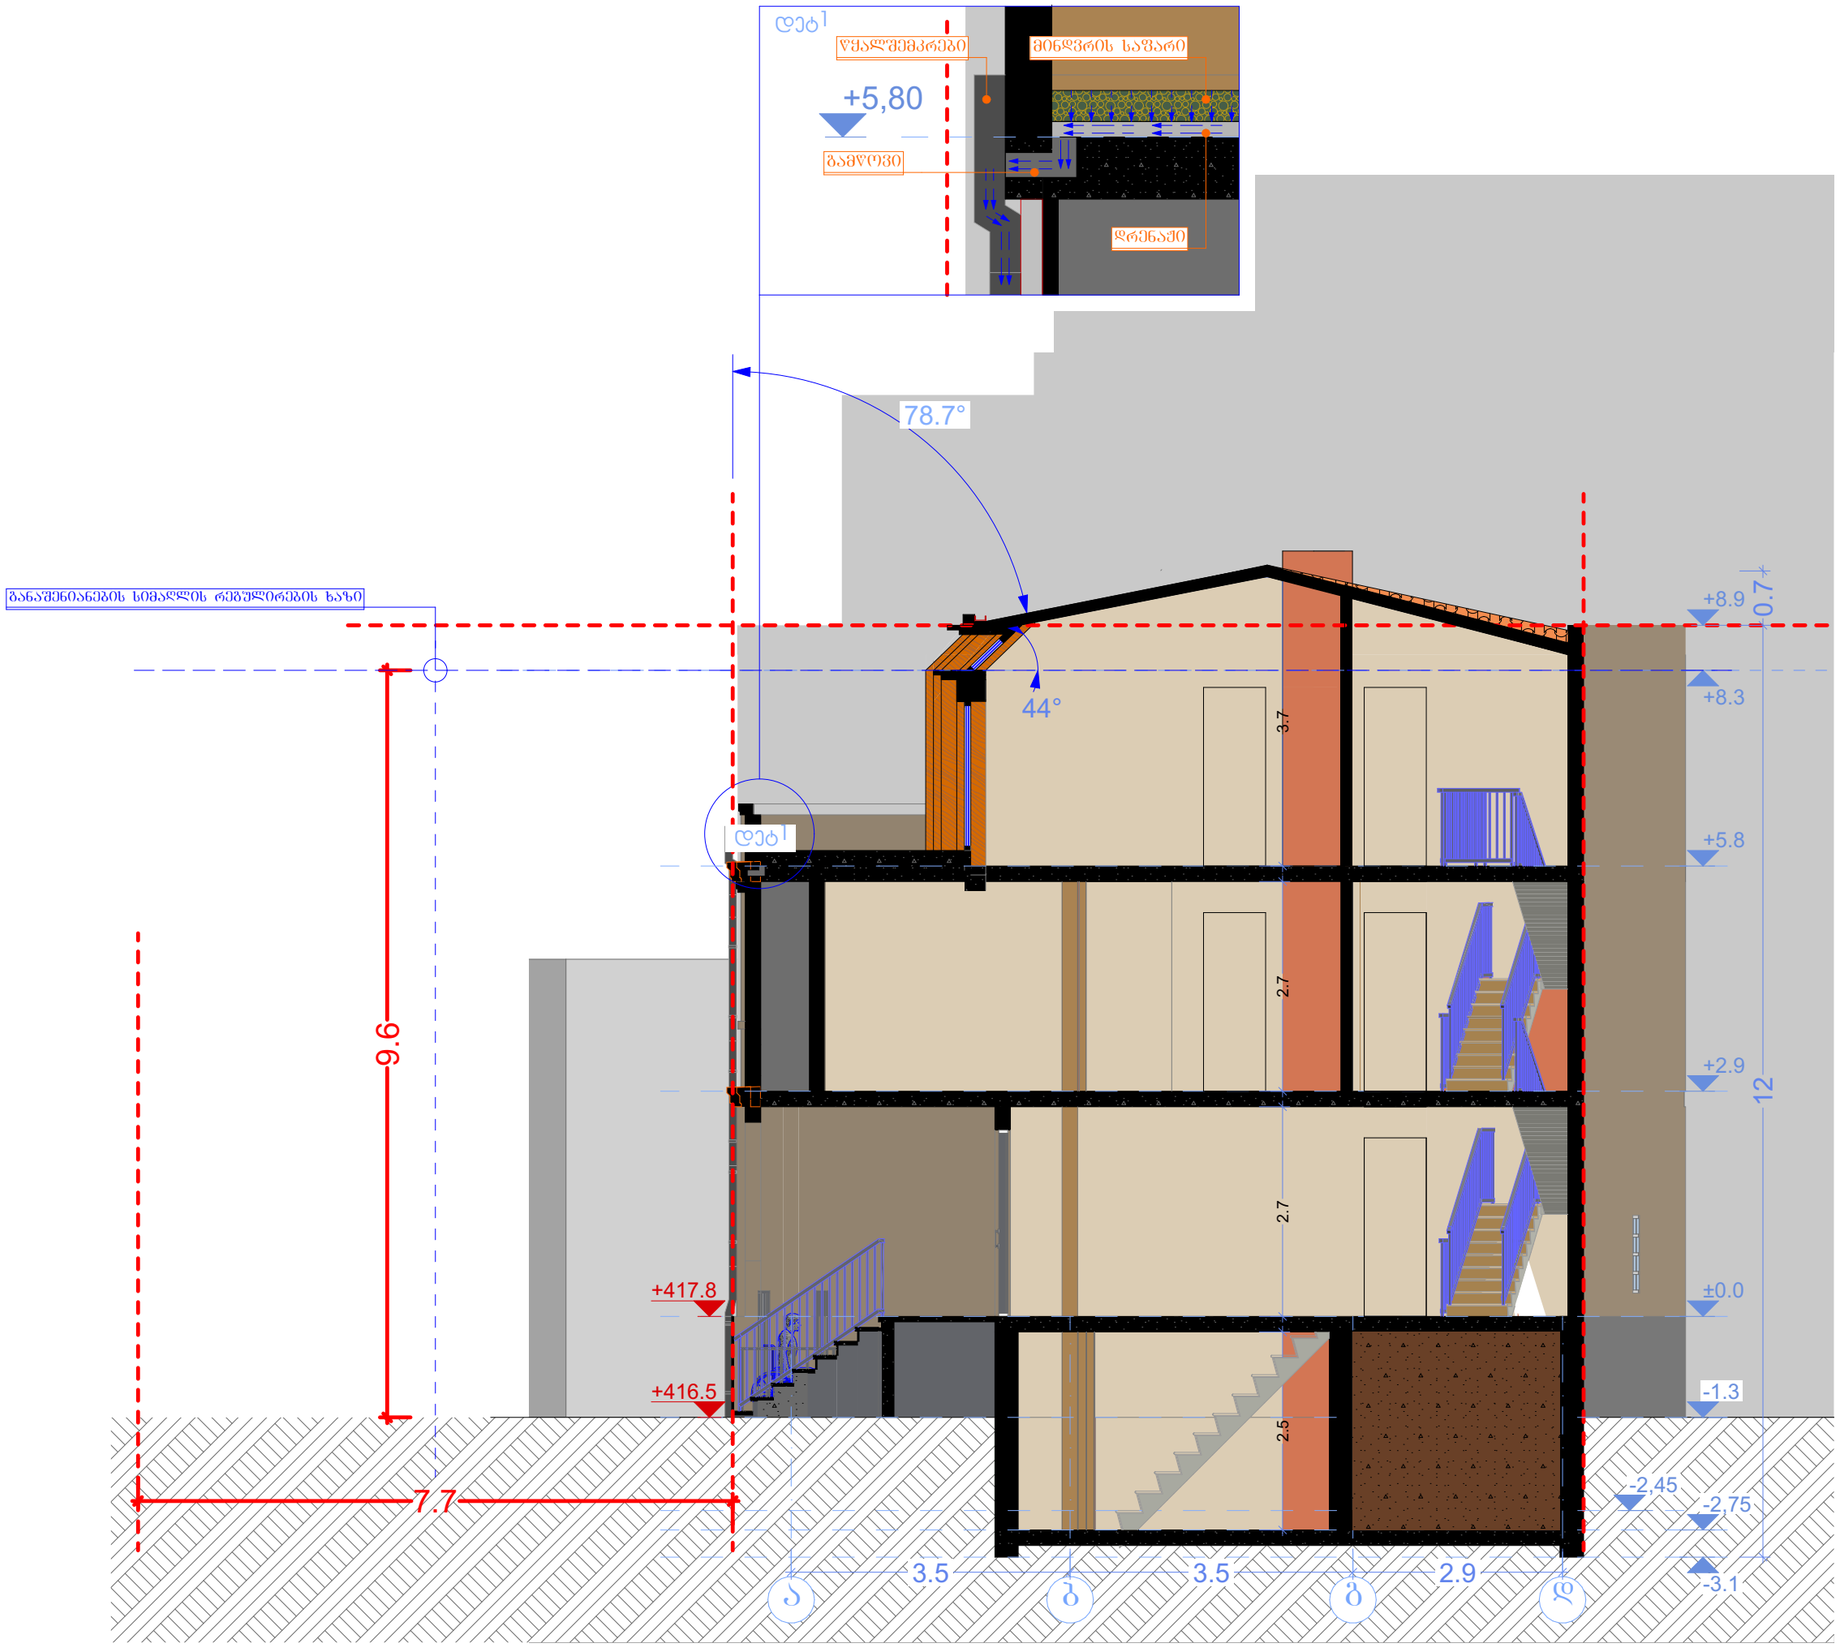
დეტ1
ფენები
+5,80
გამყოფი
ბინდვრის საფარი
დრენაჟი
78.7°
44°
განაშენიანების სიმაღლის რეგულირების ხაზი
+8.9
+8.3
+0.7
+5.8
+2.9
±0.0
-1.3
-2,45
-2,75
-3.1
12
3.7
2.7
2.7
2.5
9.6
7.7
+417.8
+416.5
3.5
3.5
2.9

GSPublisherVersion 0.0.100.100

415

21.4 m2

17.7 m2

7.3 m2

3.2 m2

10.8 m2

წყალშემკრები 3.7 0.6

3.2

8.6

3.6 5.4

9

3.9 3.5 3.5
2,95 3,05

2.9 3.5 3.5

2,95 2.5 2.5
2,35

3.8 3.8

7.7

+5,8

1 1

2 2

1 1

7

წყლის გადაყვანა მოხდება სახურავის ქვეშ
საზოგადოებრივი სივრცის მხარეს მდებარე
წყალშემკრებისკენ

წყალშემკრები

წყალშემკრები

წყალშემკრები

წყალშემკრები

წყალშემკრები

აბესაძის ქუჩა

(გამწვანება)
არაექსპლუატირებადი
ტერასა

(გამწვანება)
არაექსპლუატირებადი
ტერასა

0.2 m2

a

b

g

d

1 2 3a 3 4a 4

წყლის გადაყვანა მოხდება სახურავის ქვეშ
საზოგადოებრივი სივრცის მხარეს მდებარე
წყალშემკრებისკენ

არსებული გაზის მილი