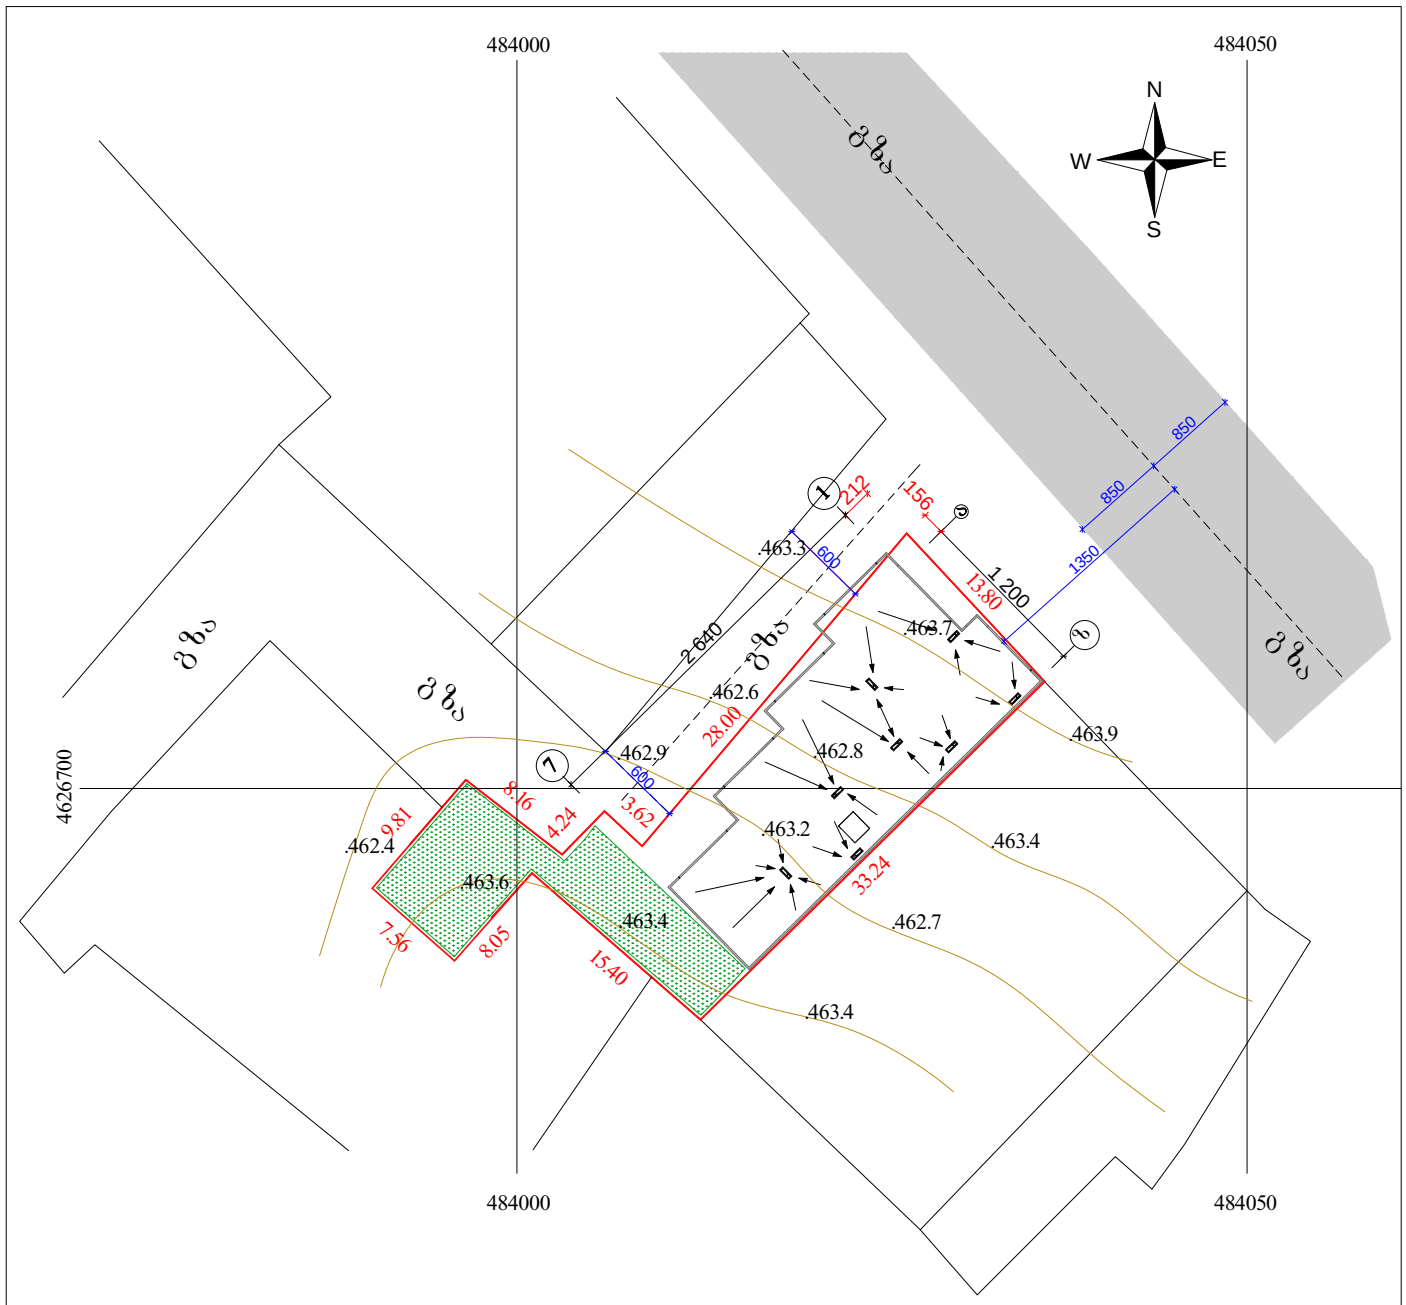


±0.00 = 462.70 მიწის ნიშნულს

| | | | |
|---|---|---|---|
| 2013წ | შ.პ.ს „ცეკური" | | |
| დირექტორი | | ე. მელიქიძე | დამკვეთი |
| პროექტის მთ.არქ | | გ. კვირცხალია | ემზარი მელიქიძე |
| შესრულა | | თ. კვირცხალია | |
| ქ. თბილისი, ხევძმარის ქუჩა №4 | | განგეგმა მ 1:100 | ფურცელი არ- |


19.80
3375
სხ0301
ქუჩის ღერძი
გზა
1350
850
850
625
900
1200
1600
250
600
360
±0,00
480
600
640
სხ0302
სხ0303
სხ0304
გზა
სხ0305
ქუჩის ღერძი

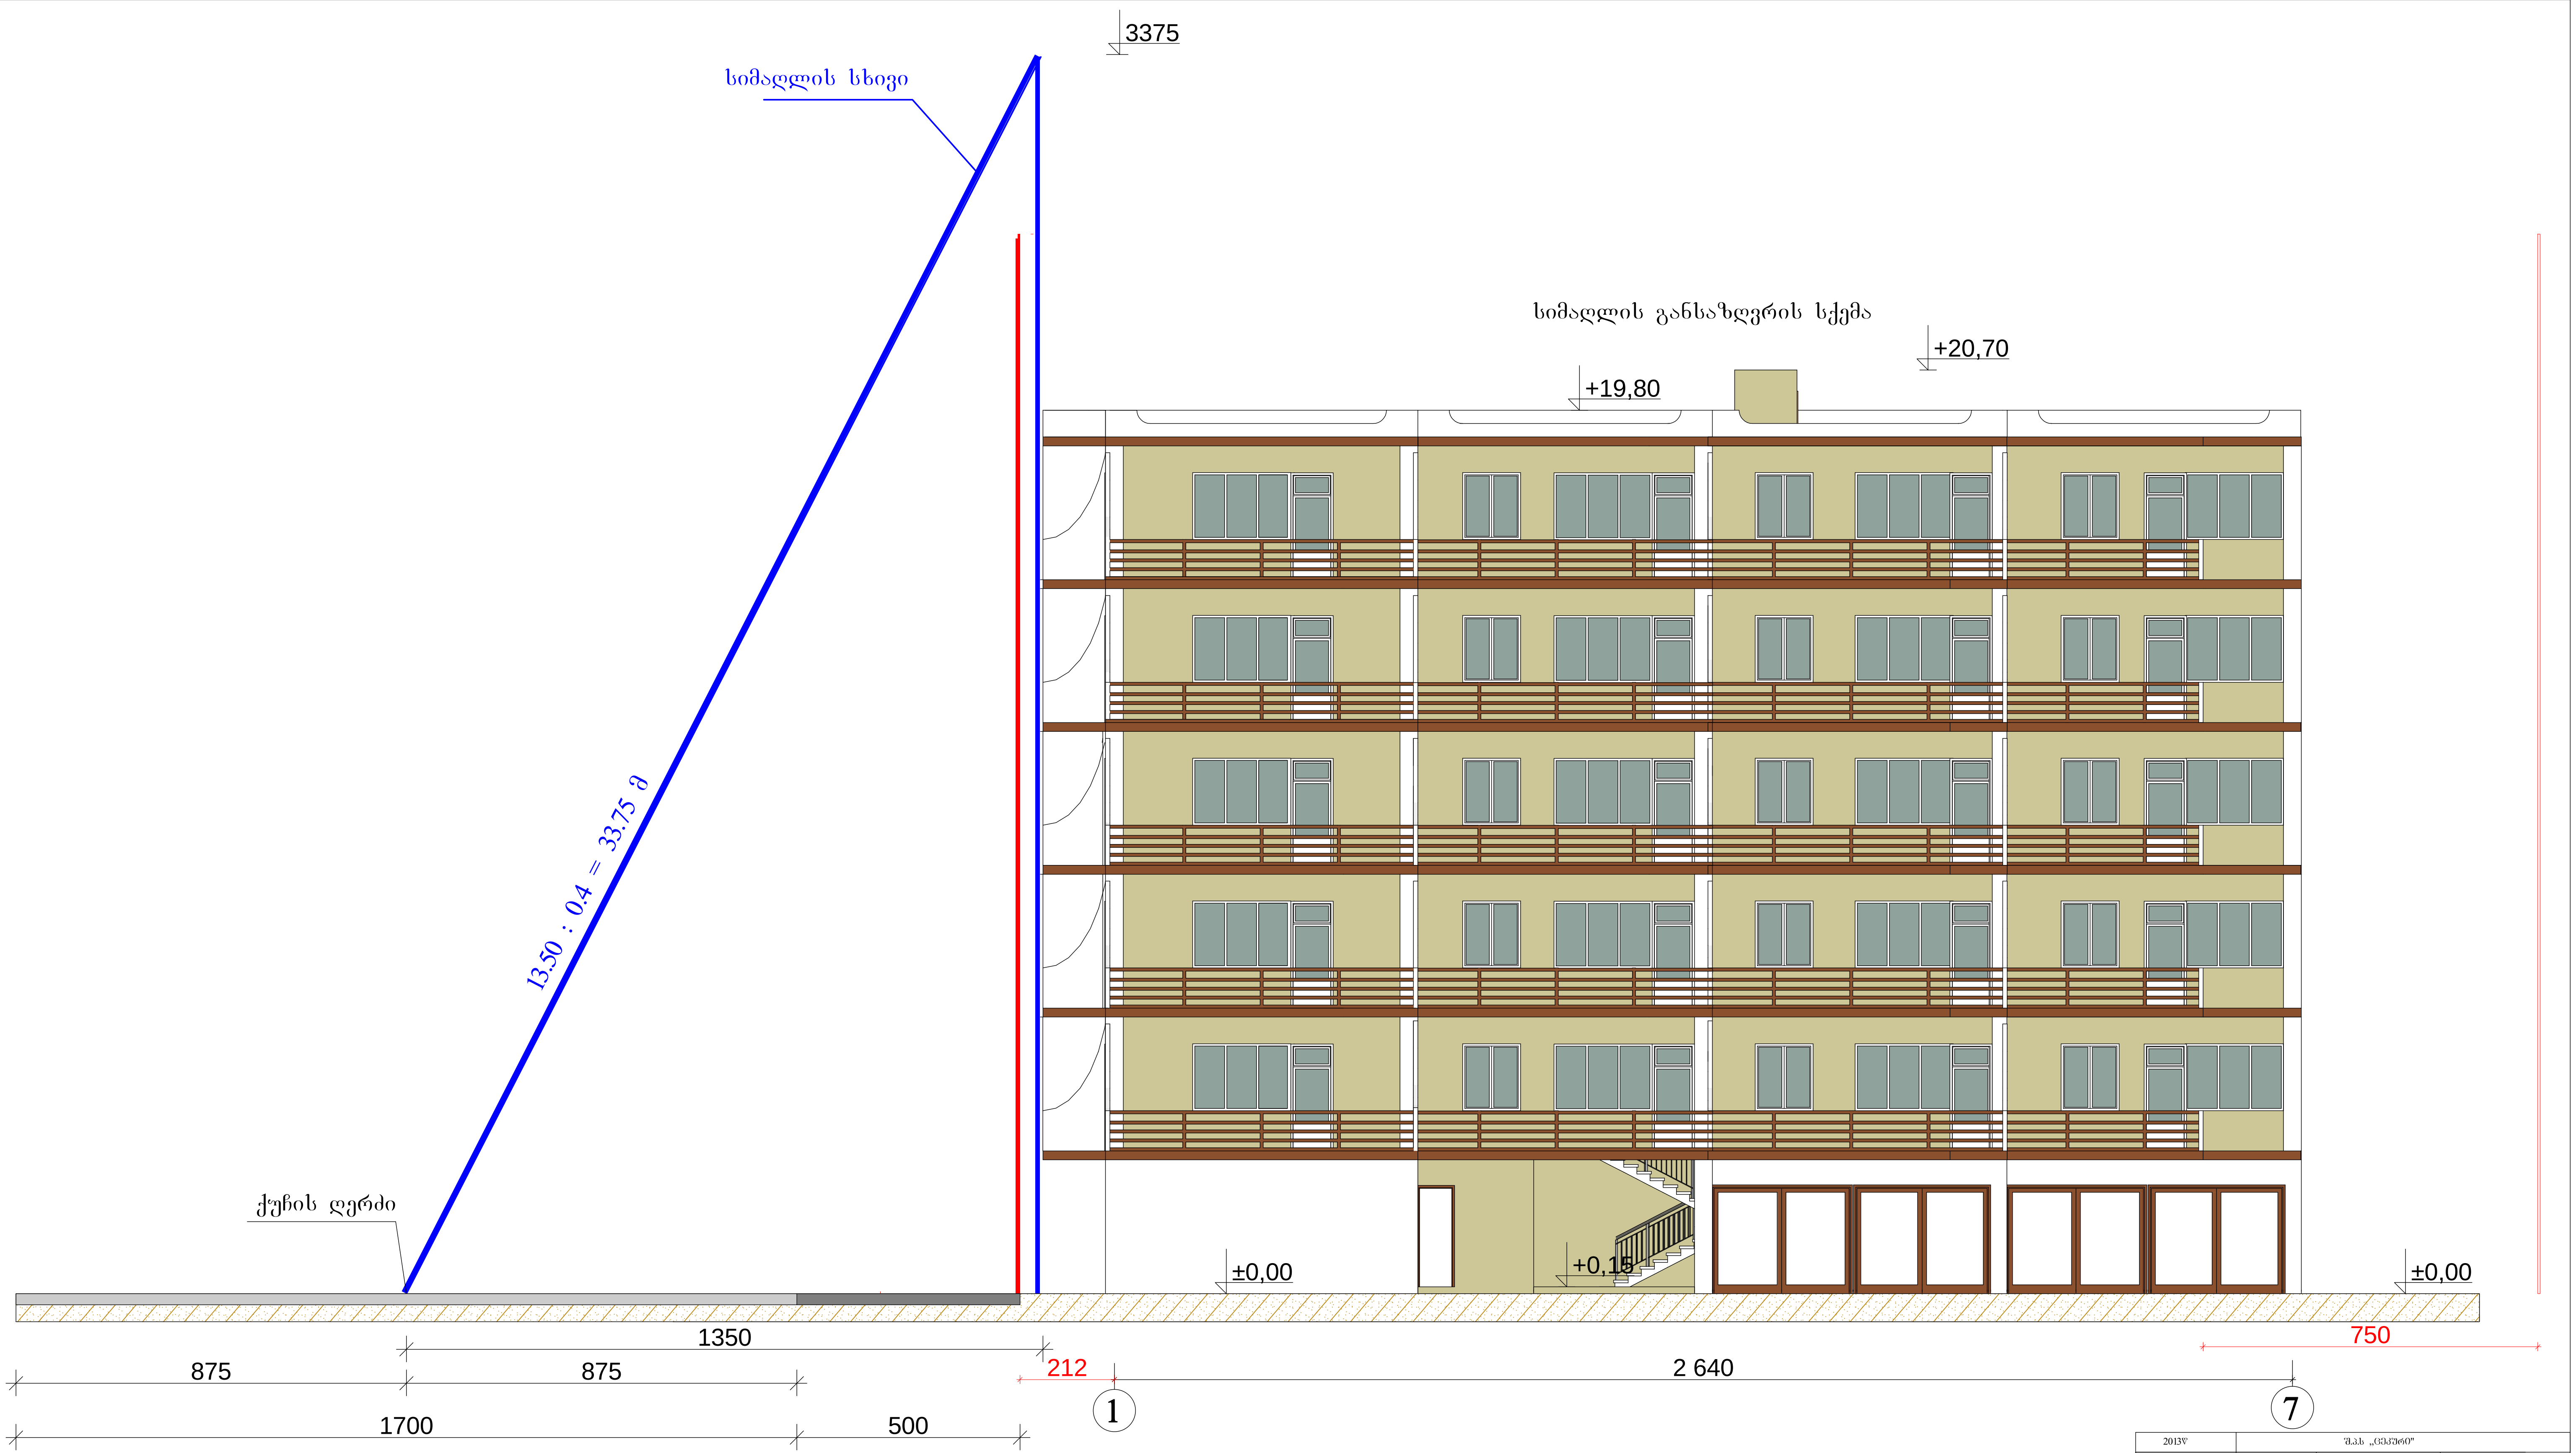


| | | | |
|---|---|---|---|
| 2013წ | შ.პ.ს „ცეკური" | | |
| დირექტორი | | ბ. ხაბულიანი | დამკვეთი |
| პროექტის მთ.არქ | | გ. კვირცხალია | |
| შეასრულა | | თ. კვირცხალია | შ.პ.ს ბექა ხაბულიანი |
| ქ. თბილისი, ხევძმარის ქუჩა №4 | | სიმაღლის განსაზღვრის სქემა | ფურცელი არ- |