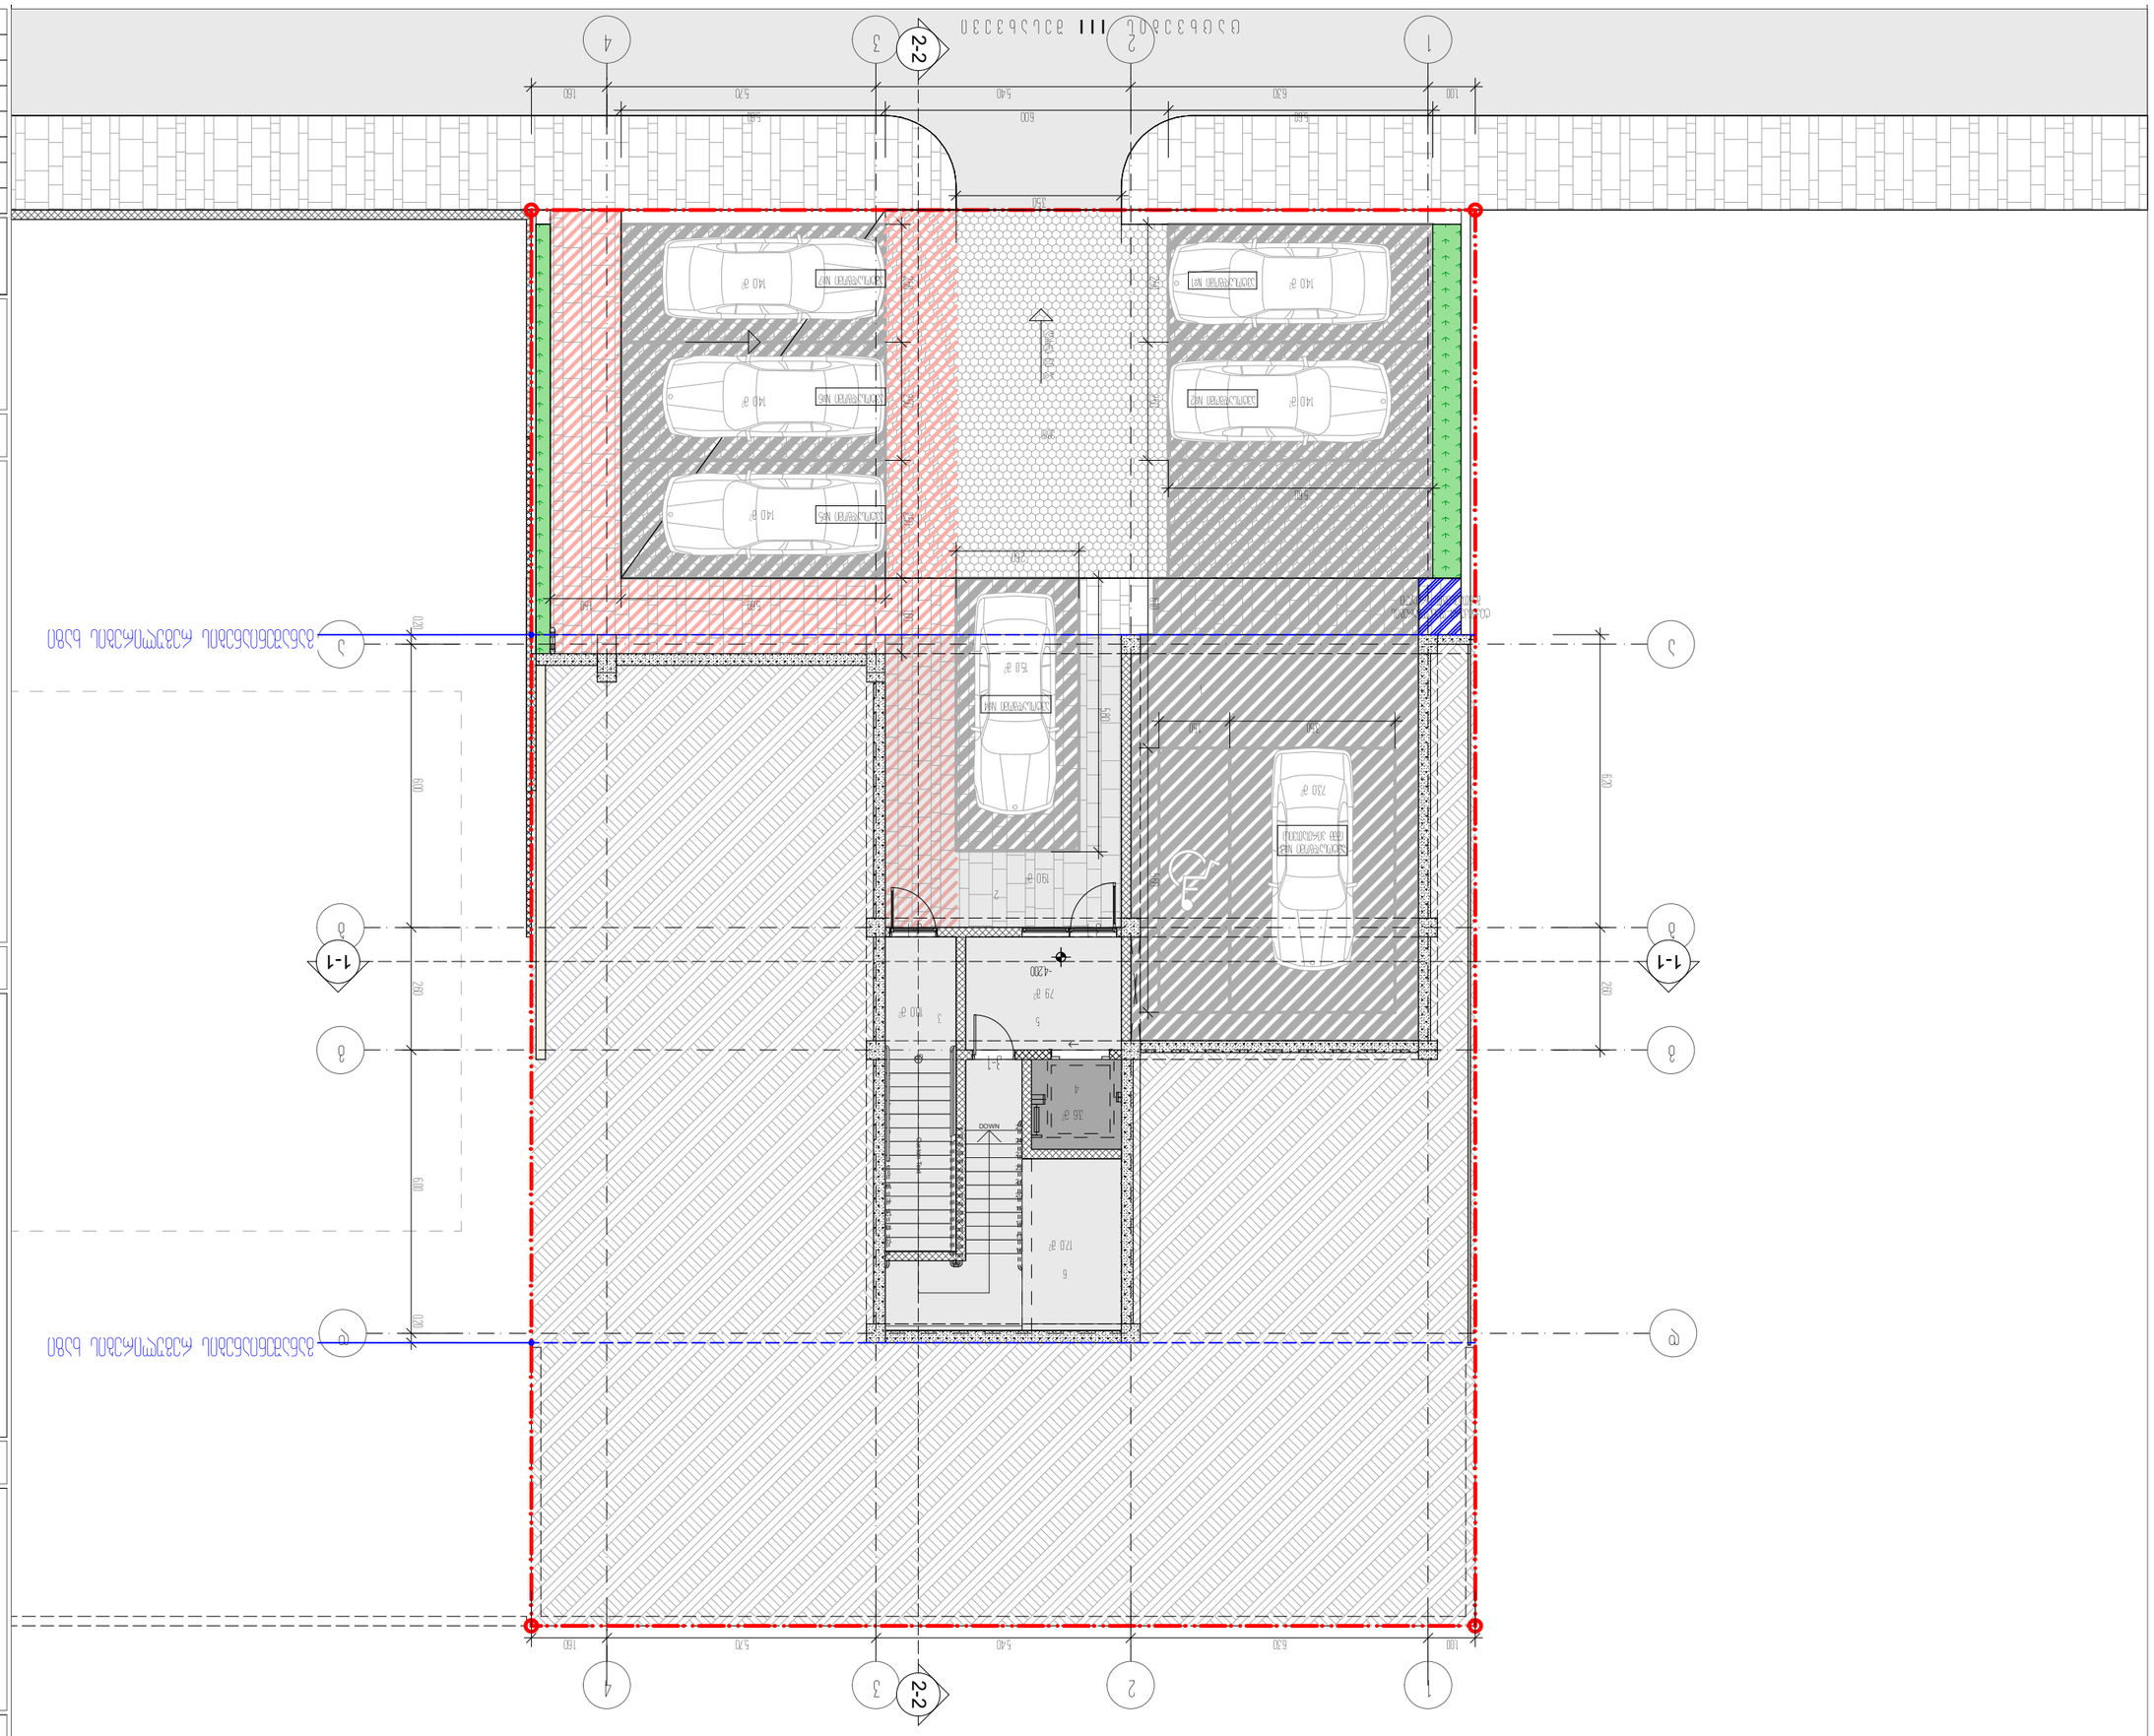
1
2
3
4
2-2
1-1
А
Б
В
Г
Д
Е
Ж
З
И
К
Л
М
Н
О
П
Р
С
Т
У
Ф
Х
Ц
Ч
Ш
Щ
Э
Ю
Я
100
630
540
540
160
1200
1200
600
600
280
280
420
420
DOWN
-4200
730 ᵍ
150 ᵍ
140 ᵍ
79 ᵍ
36 ᵍ
170 ᵍ
10 ᵍ
7 ᵍ
5 ᵍ
4 ᵍ
3 ᵍ
2 ᵍ
1 ᵍ
6 ᵍ
140 ᵍ
140 ᵍ
140

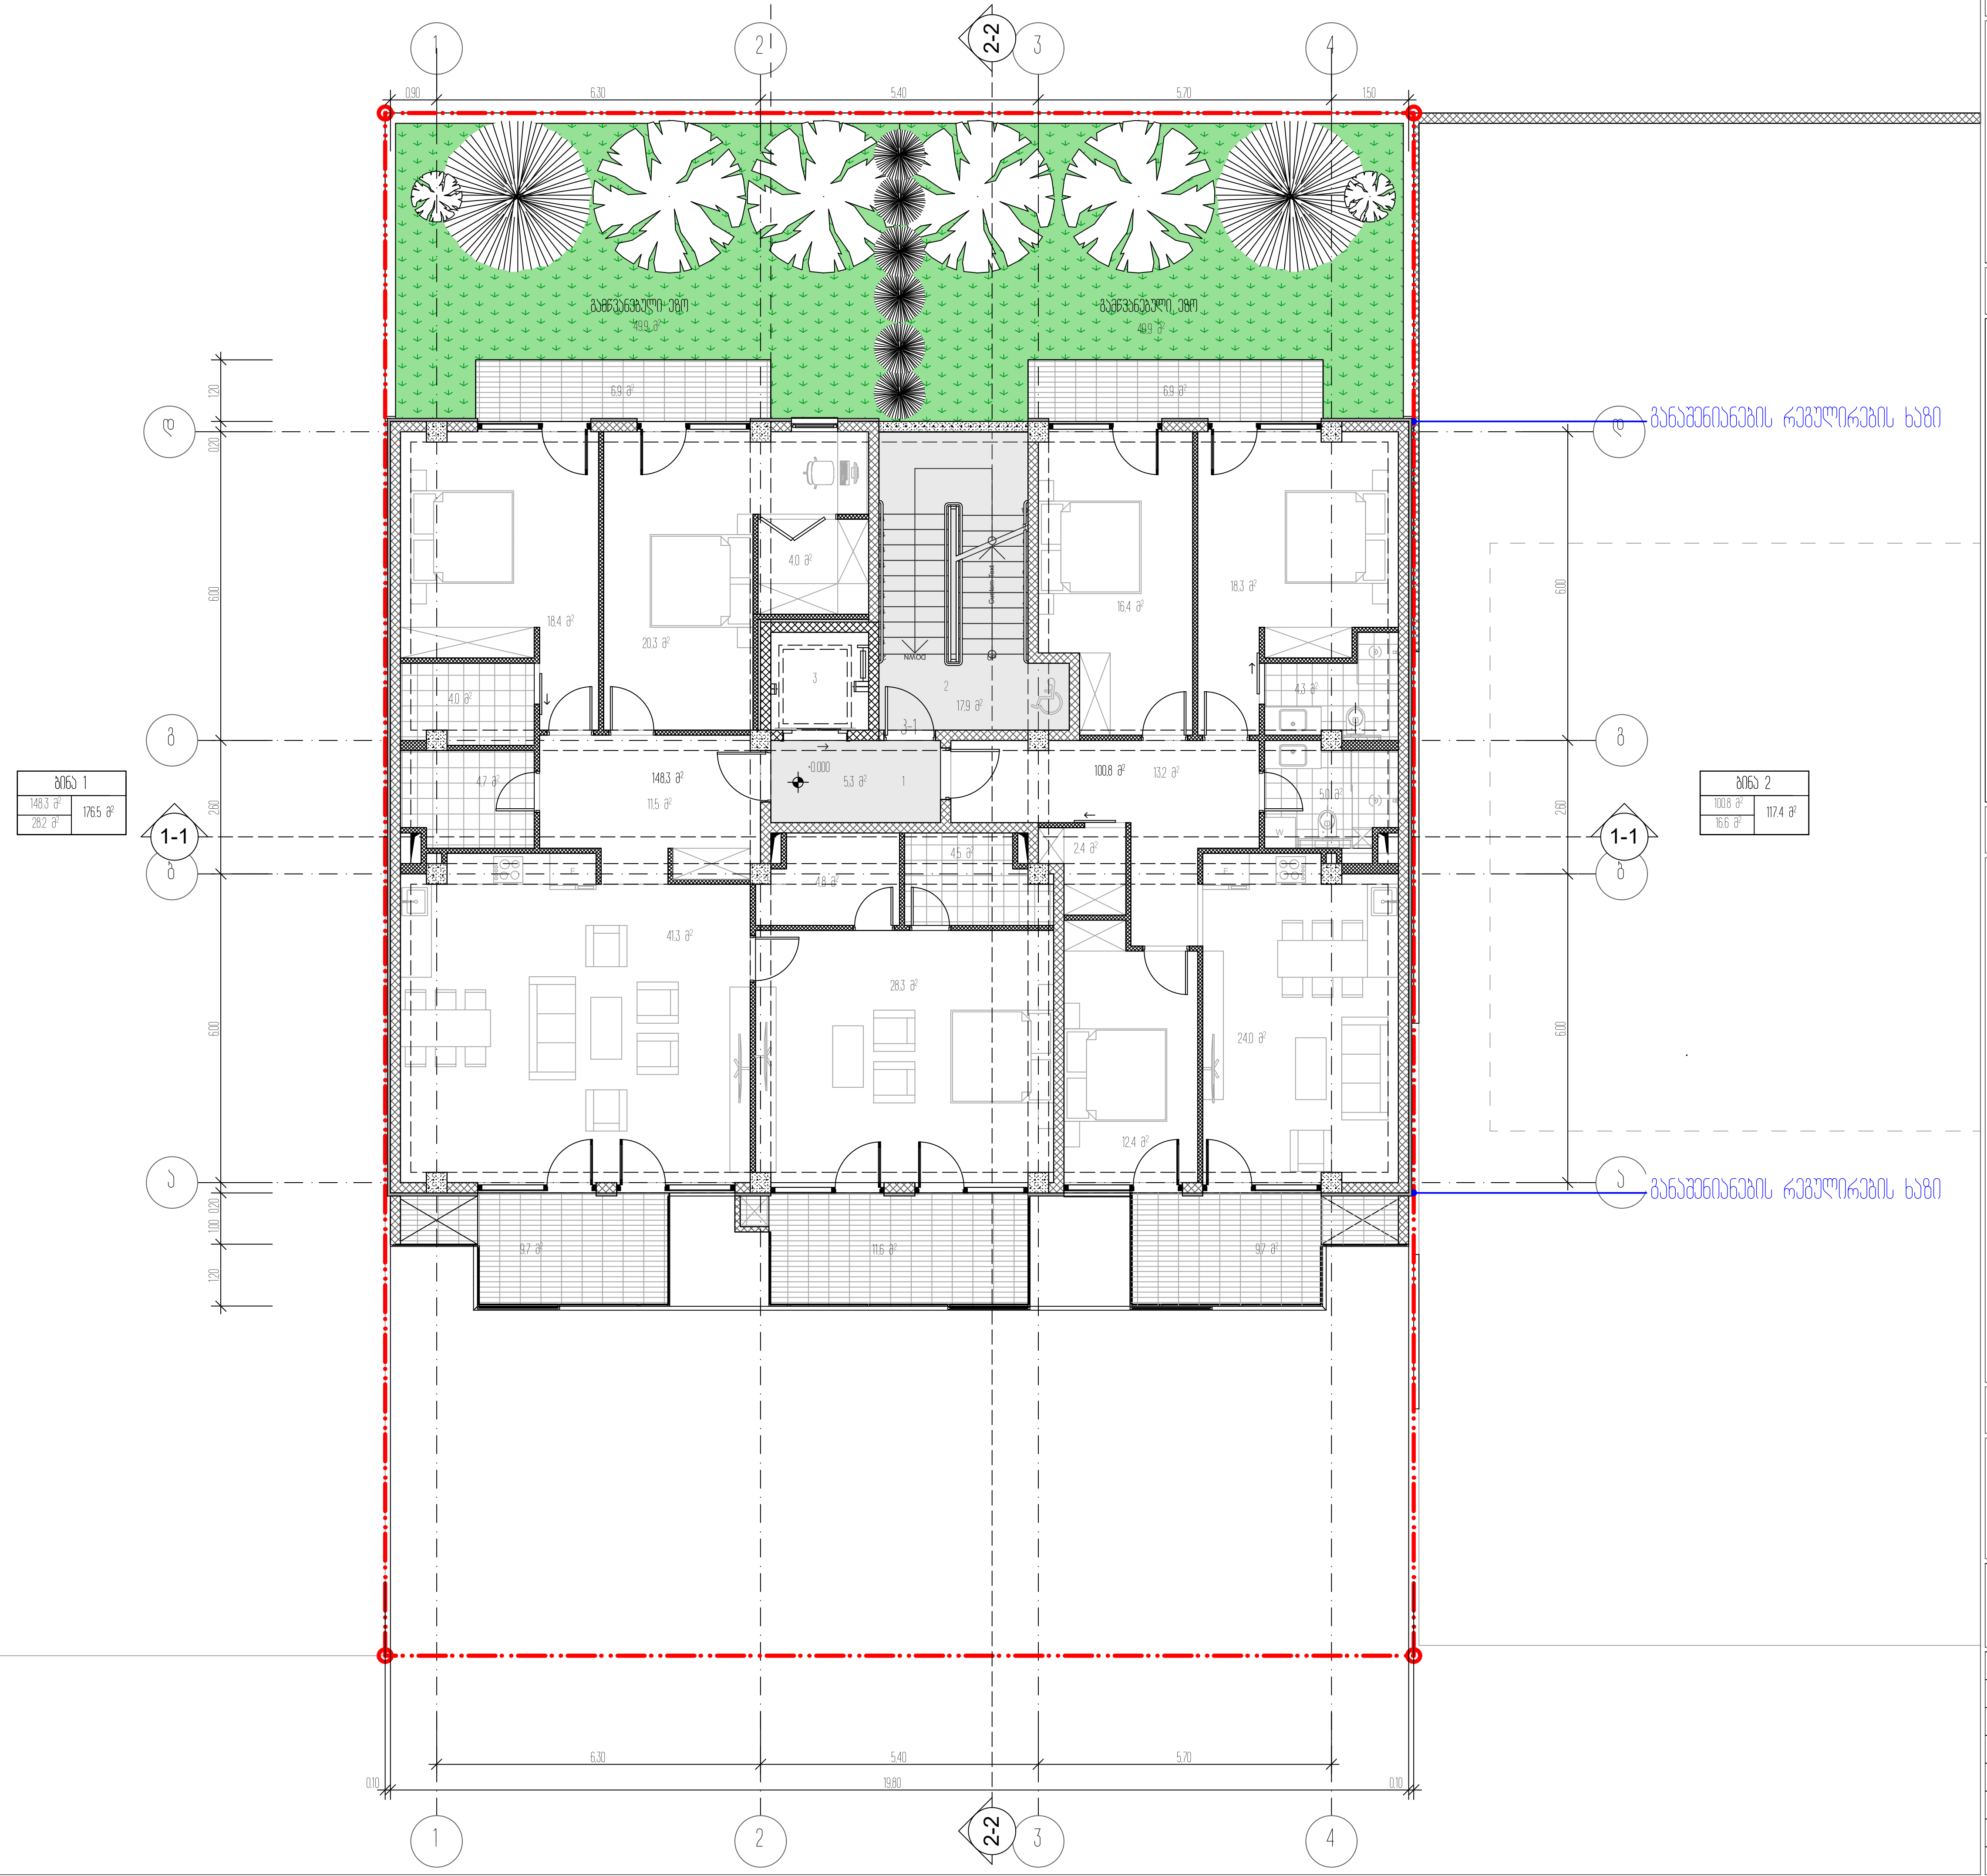

ექსპლიკაცია:

1. - დერეფანი
2. - კიბის უჯრედი
3. - ლიფტი

ტექნიკურ-ეკონომიკური მაჩვენებლები

სათავსის დასახელება	ფართი შიდა კონტურზე	საზაფხულო ფართობი	საერთო ფართობი
ბინა №1	148.3 მ2	28.2 მ2	176.5 მ2
ბინა №2	100.8 მ2	16.6 მ2	117.4 მ2
ჯამი	249.1 მ2	44.8 მ2	293.9 მ2

დერეფანი	5.3 მ2
კიბის უჯრედი	17.9 მ²
სულ სადარბაზოს ფართი:	23.2 მ2

სართულის საერთო ფართობი	317.1 მ2

პირობითი ნიშნები

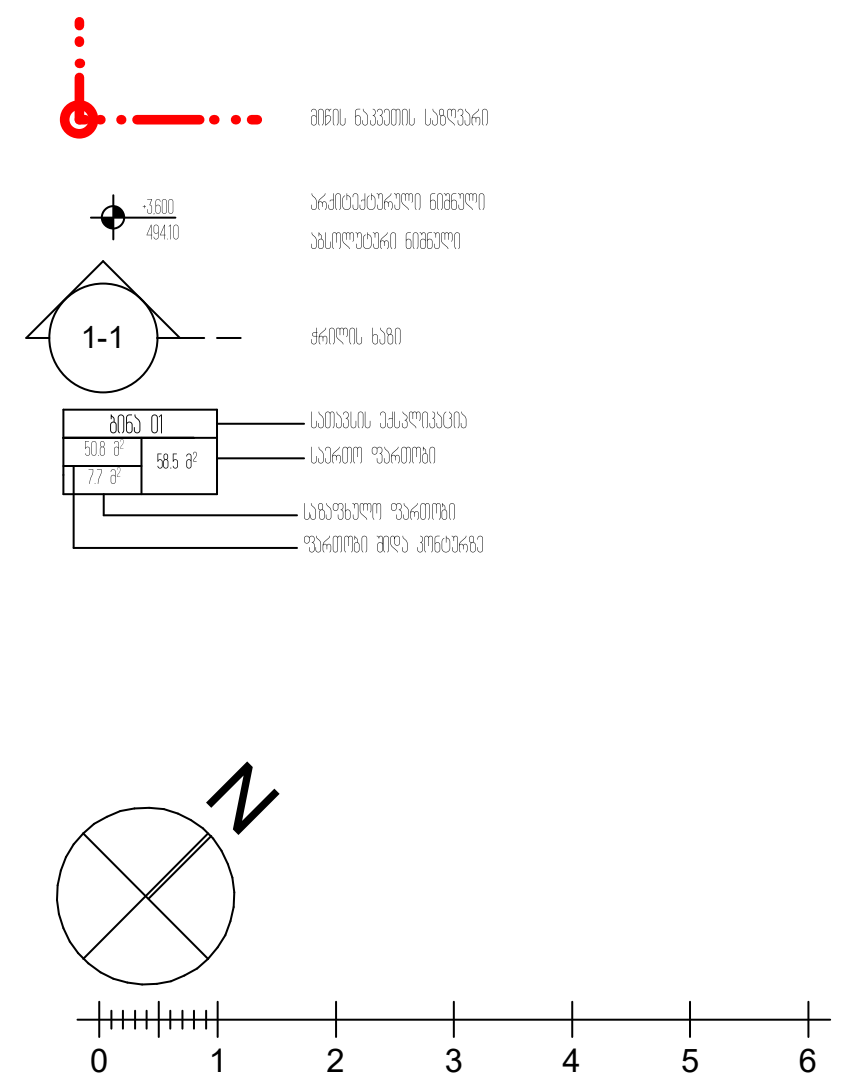

პროექტის სახელწოდება

ქალაქი თბილისი, ცაცხვების III შესახვევი, №14
მრავალბინიანი საცხოვრებელი სახლის
არქიტექტურული პროექტი

ფ/პ "კობა სურმავა"
ს/კ 62001011724
ქალაქი თბილისი, ზედაზენის ქუჩა №2
599916789, 571916789
kobasurmava@gmail.com

თანამდებობა	გვარი	ხელმოწერა	თარიღი
დირექტორი			17.03.2023
პრ. ავტორი	ა. კობავა	[signature]	
პრ. თანაავტორი	კ. სურმავა	[signature]	
მასშტაბი	1:100	1 სართულის გეგმა +0.00 ნიშნულზე	
თარიღი			
სტადია		ფურცლები	ფურცელი
პროექტი		35	ა-06

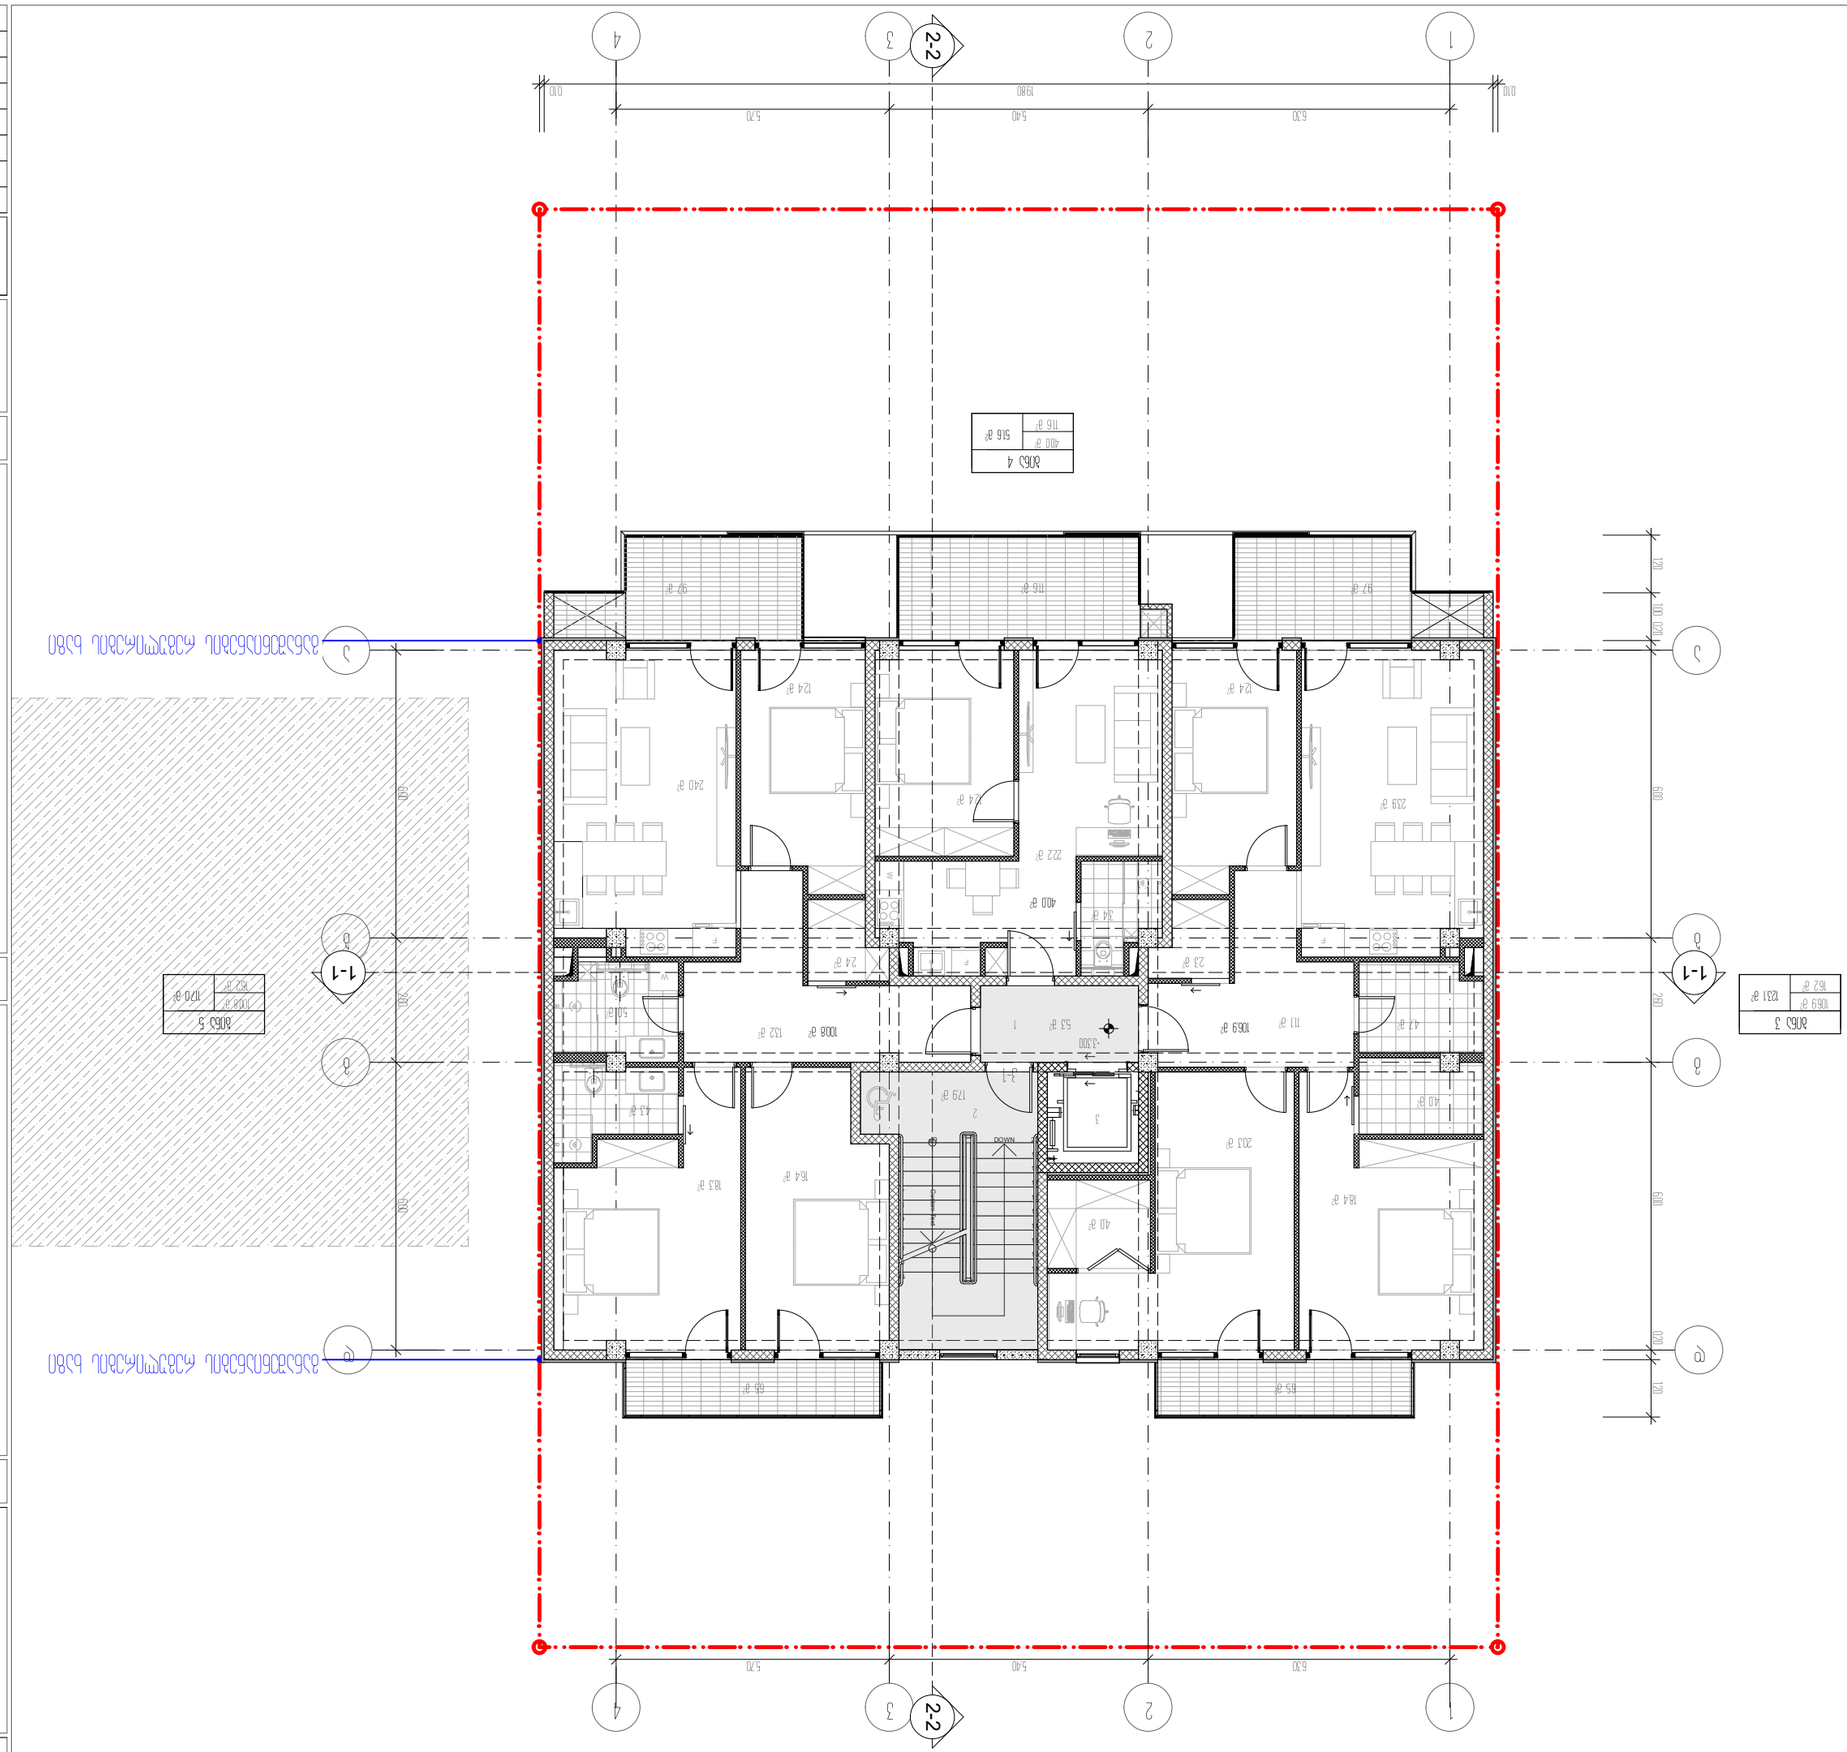
1
2
3
4
2-2
19800
5700
5400
6300
А
Б
1-1
2-2
Экспликация помещений
№ помещения
Площадь, м²
Категория помещения
Высота, мм
Примечание
Экспликация полов
Обозначение пола
Описание конструкции пола
Площадь, м²
Примечание
Ведомость отделки помещений
№ помещения
Наименование помещения
Отделка стен
Отделка потолка
Примечание
Ведомость перемычек
Марка
Сечение
Кол.
Примечание
Ведомость элементов заполнения проемов
Марка
Наименование
Кол.
Примечание
Ведомость ограждений
Обозначение
Наименование
Кол.
Примечание
Ведомость спецификаций
Обозначение
Наименование
Кол.
Примечание
Ведомость рабочих чертежей основного комплекта
Лист
Наименование
Примечание
Ведомость ссылочных и прилагаемых документов
Обозначение
Наименование
Примечание
Ведомость основных комплектов рабочих чертежей
Обозначение
Наименование
Примечание
Общие данные
Ситуационный план
Экспликация помещений
Ведомость отделки помещений
Ведомость элементов заполнения проемов
Ведомость перемычек
Ведомость ограждений
Ведомость спецификаций
Ведомость рабочих чертежей основного комплекта
Ведомость ссылочных и прилагаемых документов
Ведомость основных комплектов рабочих чертежей
Изменение
Кол.уч.
Лист
№ док.
Подпись
Дата
Разработал
Проверил
Н. контр.
ГИП
Стадия
Лист
Листов
Жилой дом
Общие данные
Ситуационный план
Экспликация помещений
Ведомость отделки помещений
Ведомость элементов заполнения проемов
Ведомость перемычек
Ведомость ограждений
Ведомость спецификаций
Ведомость рабочих чертежей основного комплекта
Ведомость ссылочных и прилагаемых документов
Ведомость основных комплектов рабочих чертежей
Копировал
Формат
Экспликация помещений
Ведомость отделки помещений
Ведомость элементов заполнения проемов
Ведомость перемычек
Ведомость ограждений
Ведомость спецификаций
Ведомость рабочих чертежей основного комплекта
Ведомость ссылочных и прилагаемых документов
Ведомость основных комплектов рабочих чертежей
Общие данные
Ситуационный план
Экспликация помещений
Ведомость отделки помещений
Ведомость элементов заполнения проемов
Ведомость перемычек
Ведомость ограждений
Ведомость спецификаций
Ведомость рабочих чертежей основного комплекта
Ведомость ссылочных и прилагаемых документов
Ведомость основных комплектов рабочих чертежей
Изменение
Кол.уч.
Лист
№ док.
Подпись
Дата
Разработал
Проверил
Н. контр.
ГИП
Стадия
Лист
Листов
Жилой дом
Общие данные
Ситуационный план
Экспликация помещений
Ведомость отделки помещений
Ведомость элементов заполнения проемов
Ведомость перемычек
Ведомость ограждений
Ведомость спецификаций
Ведомость рабочих чертежей основного комплекта
Ведомость ссылочных и прилагаемых документов
Ведомость основных комплектов рабочих чертежей
Копировал
Формат
Экспликация помещений
Ведомость отделки помещений
Ведомость элементов заполнения проемов
Ведомость перемычек
Ведомость ограждений
Ведомость спецификаций
Ведомость рабочих чертежей основного комплекта
Ведомость ссылочных и прилагаемых документов
Ведомость основных комплектов рабочих чертежей

Հ-Մ6	35	ՄՈՒՏՔԱՅԻՆ	
		ԼՈՒՅՍ	
ՀԱՍԱՐԱԿԱՑԻ	ՀԱՏԱԿԱՑԻ ՀԱՄԱՐ	ՀԱՏԱԿ	ՄԱՍՇՏԱԲ
			ՄԱՍՇՏԱԲ
ՀՀ ՇԻՐԱԿԻ ՄԱՐԶԻ ԳՈՒՄԱՐԻ ՀԱՄԱՅՆՔԱՊԵՏԱՐԱՆ -ՈՒՄ ՀԱՍՑԵՈՎ		ՀՀ ՇԻՐԱԿԻ ՄԱՐԶԻ ԳՈՒՄԱՐԻ ՀԱՄԱՅՆՔԱՊԵՏԱՐԱՆ	
ՀՀ ՇԻՐԱԿԻ ՄԱՐԶԻ ԳՈՒՄԱՐԻ ՀԱՄԱՅՆՔԱՊԵՏ	Հ.ԳԱԼՍՏՅԱՆ	1:100	ՀՀՇՀ
ՀՀ ՇԻՐԱԿԻ ՄԱՐԶԻ ԳՈՒՄԱՐԻ ՀԱՄԱՅՆՔԱՊԵՏԱՐԱՆ

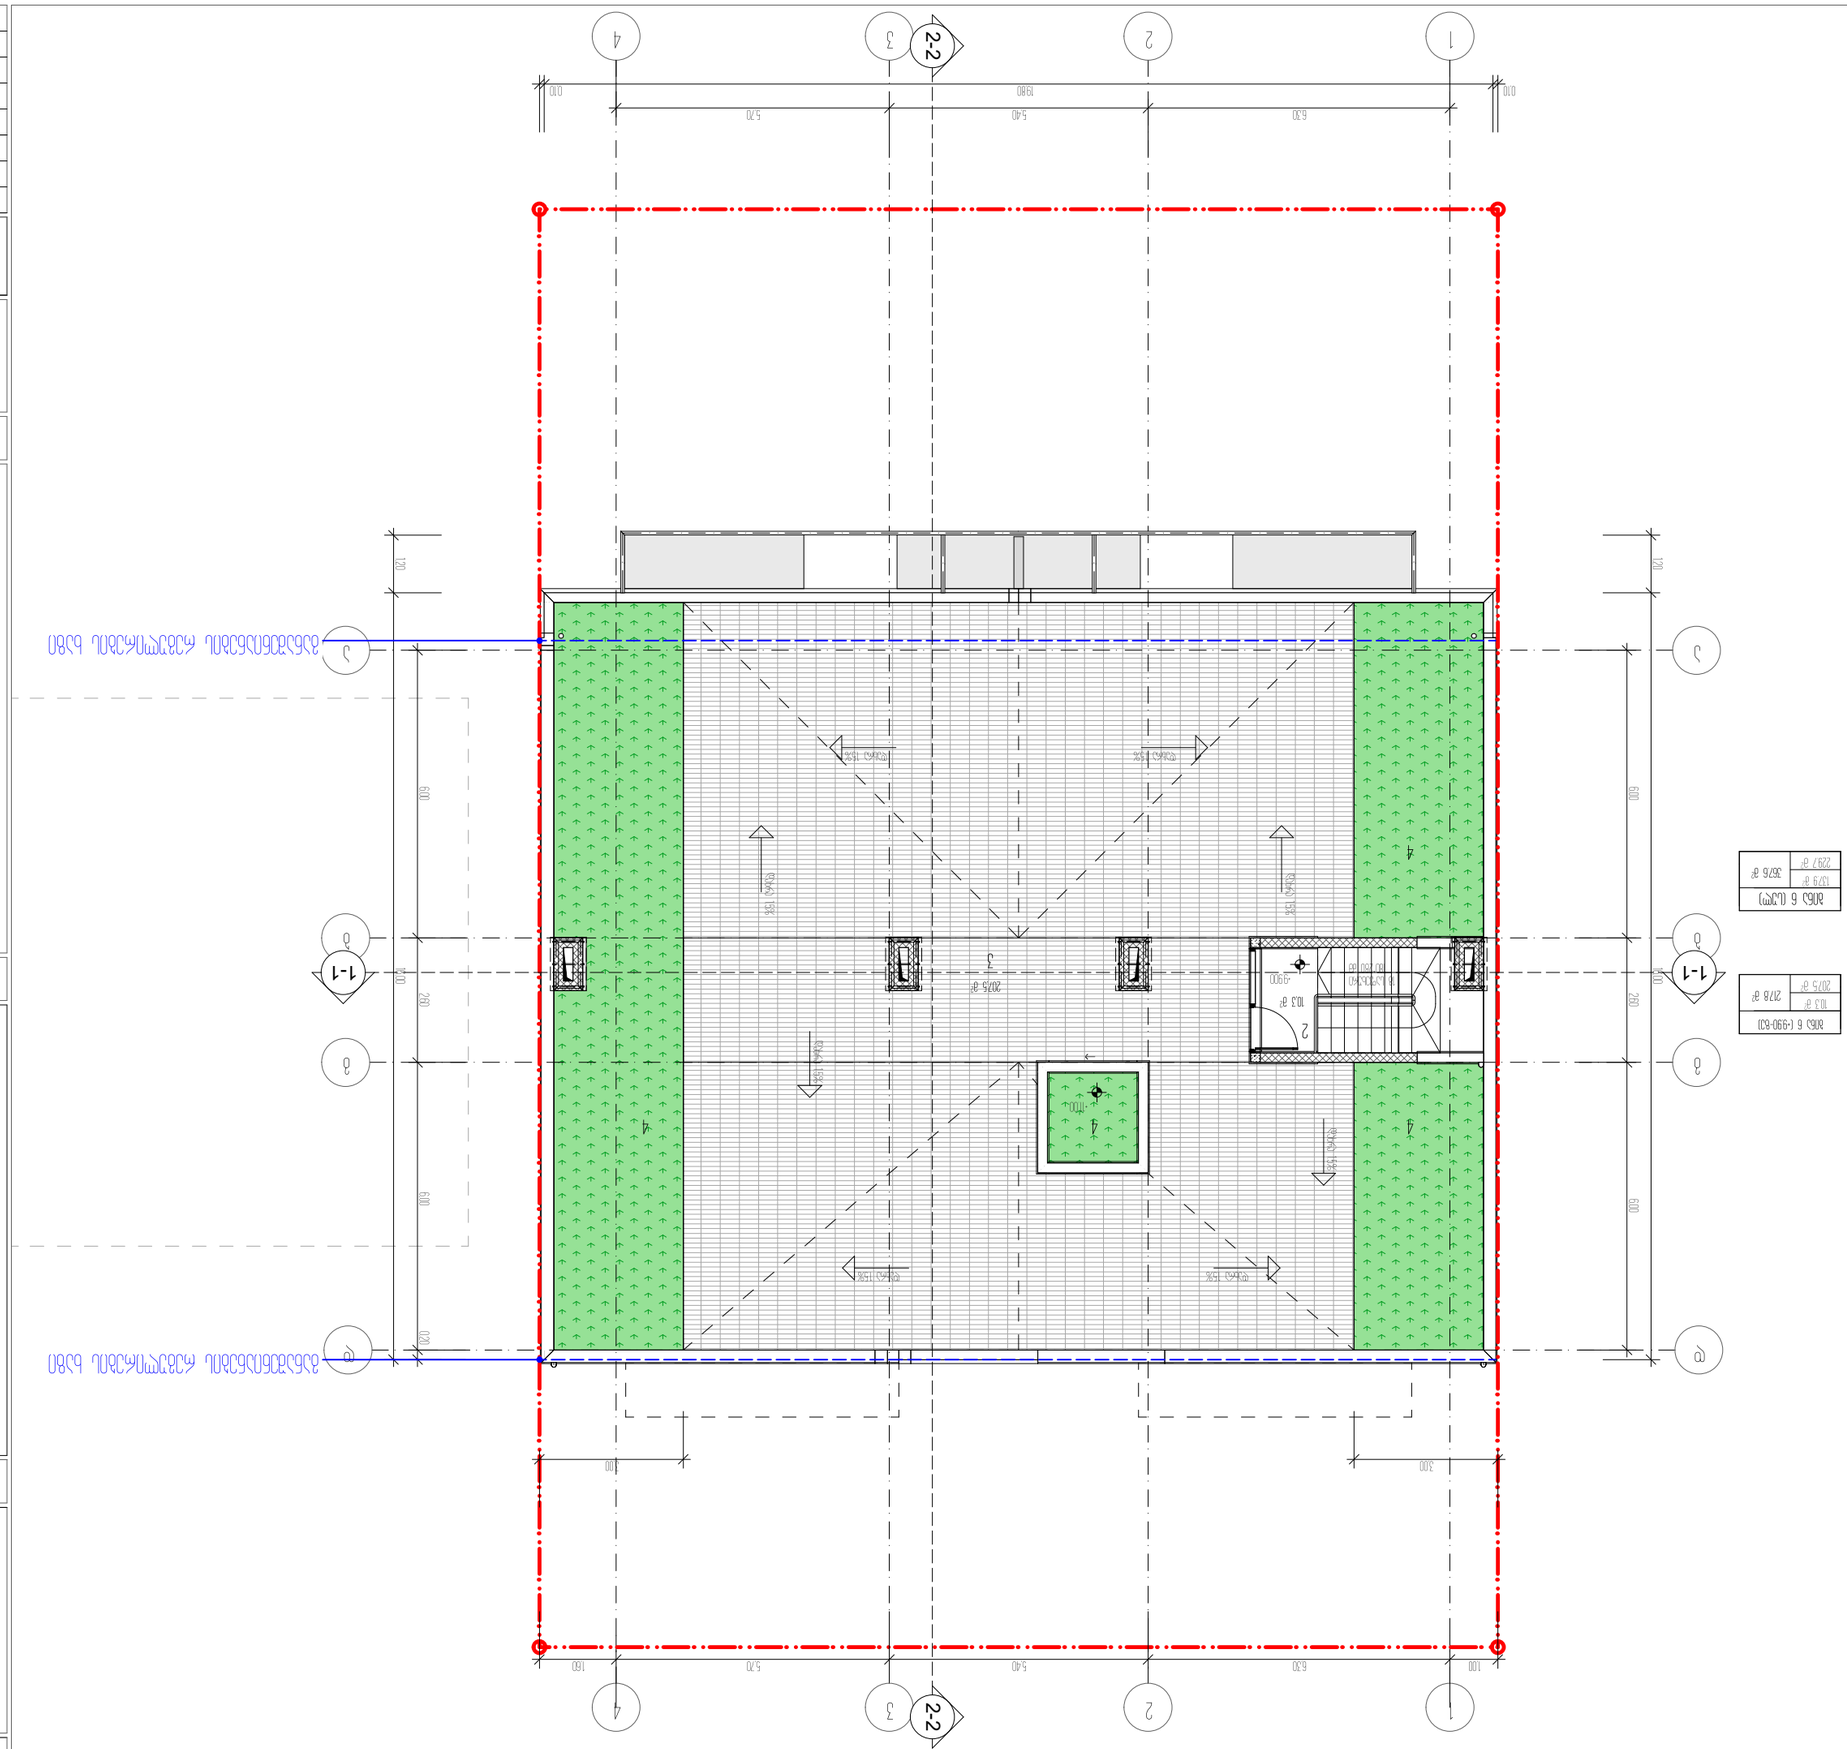
2-2
1-1
1-1
1
2
3
4
5.70
5.40
6.30
19.80
0.10
120
600
260
100
300
N
0
1
2
3
4
5
6
Ø63 мм (1990)
1379 ø
2297 ø
Ø63 мм (-990-90)
103 ø
2075 ø
2178 ø
Ø63 мм (1990)
1379 ø
2297 ø
Ø63 мм (-990-90)
103 ø
2075 ø
2178 ø
Ø63 мм (1990)
1379 ø
2297 ø
Ø63 мм (-990-90)
103 ø
2075 ø
2178 ø
Ø63 мм (1990)
1379 ø
2297 ø
Ø63 мм (-990-90)
103 ø
2075 ø
2178 ø
2075 ø
2178 ø
103 ø
-990
2
2075 ø
2178 ø
103 ø
-990
2
2075 ø
2178 ø
103 ø
-990
2

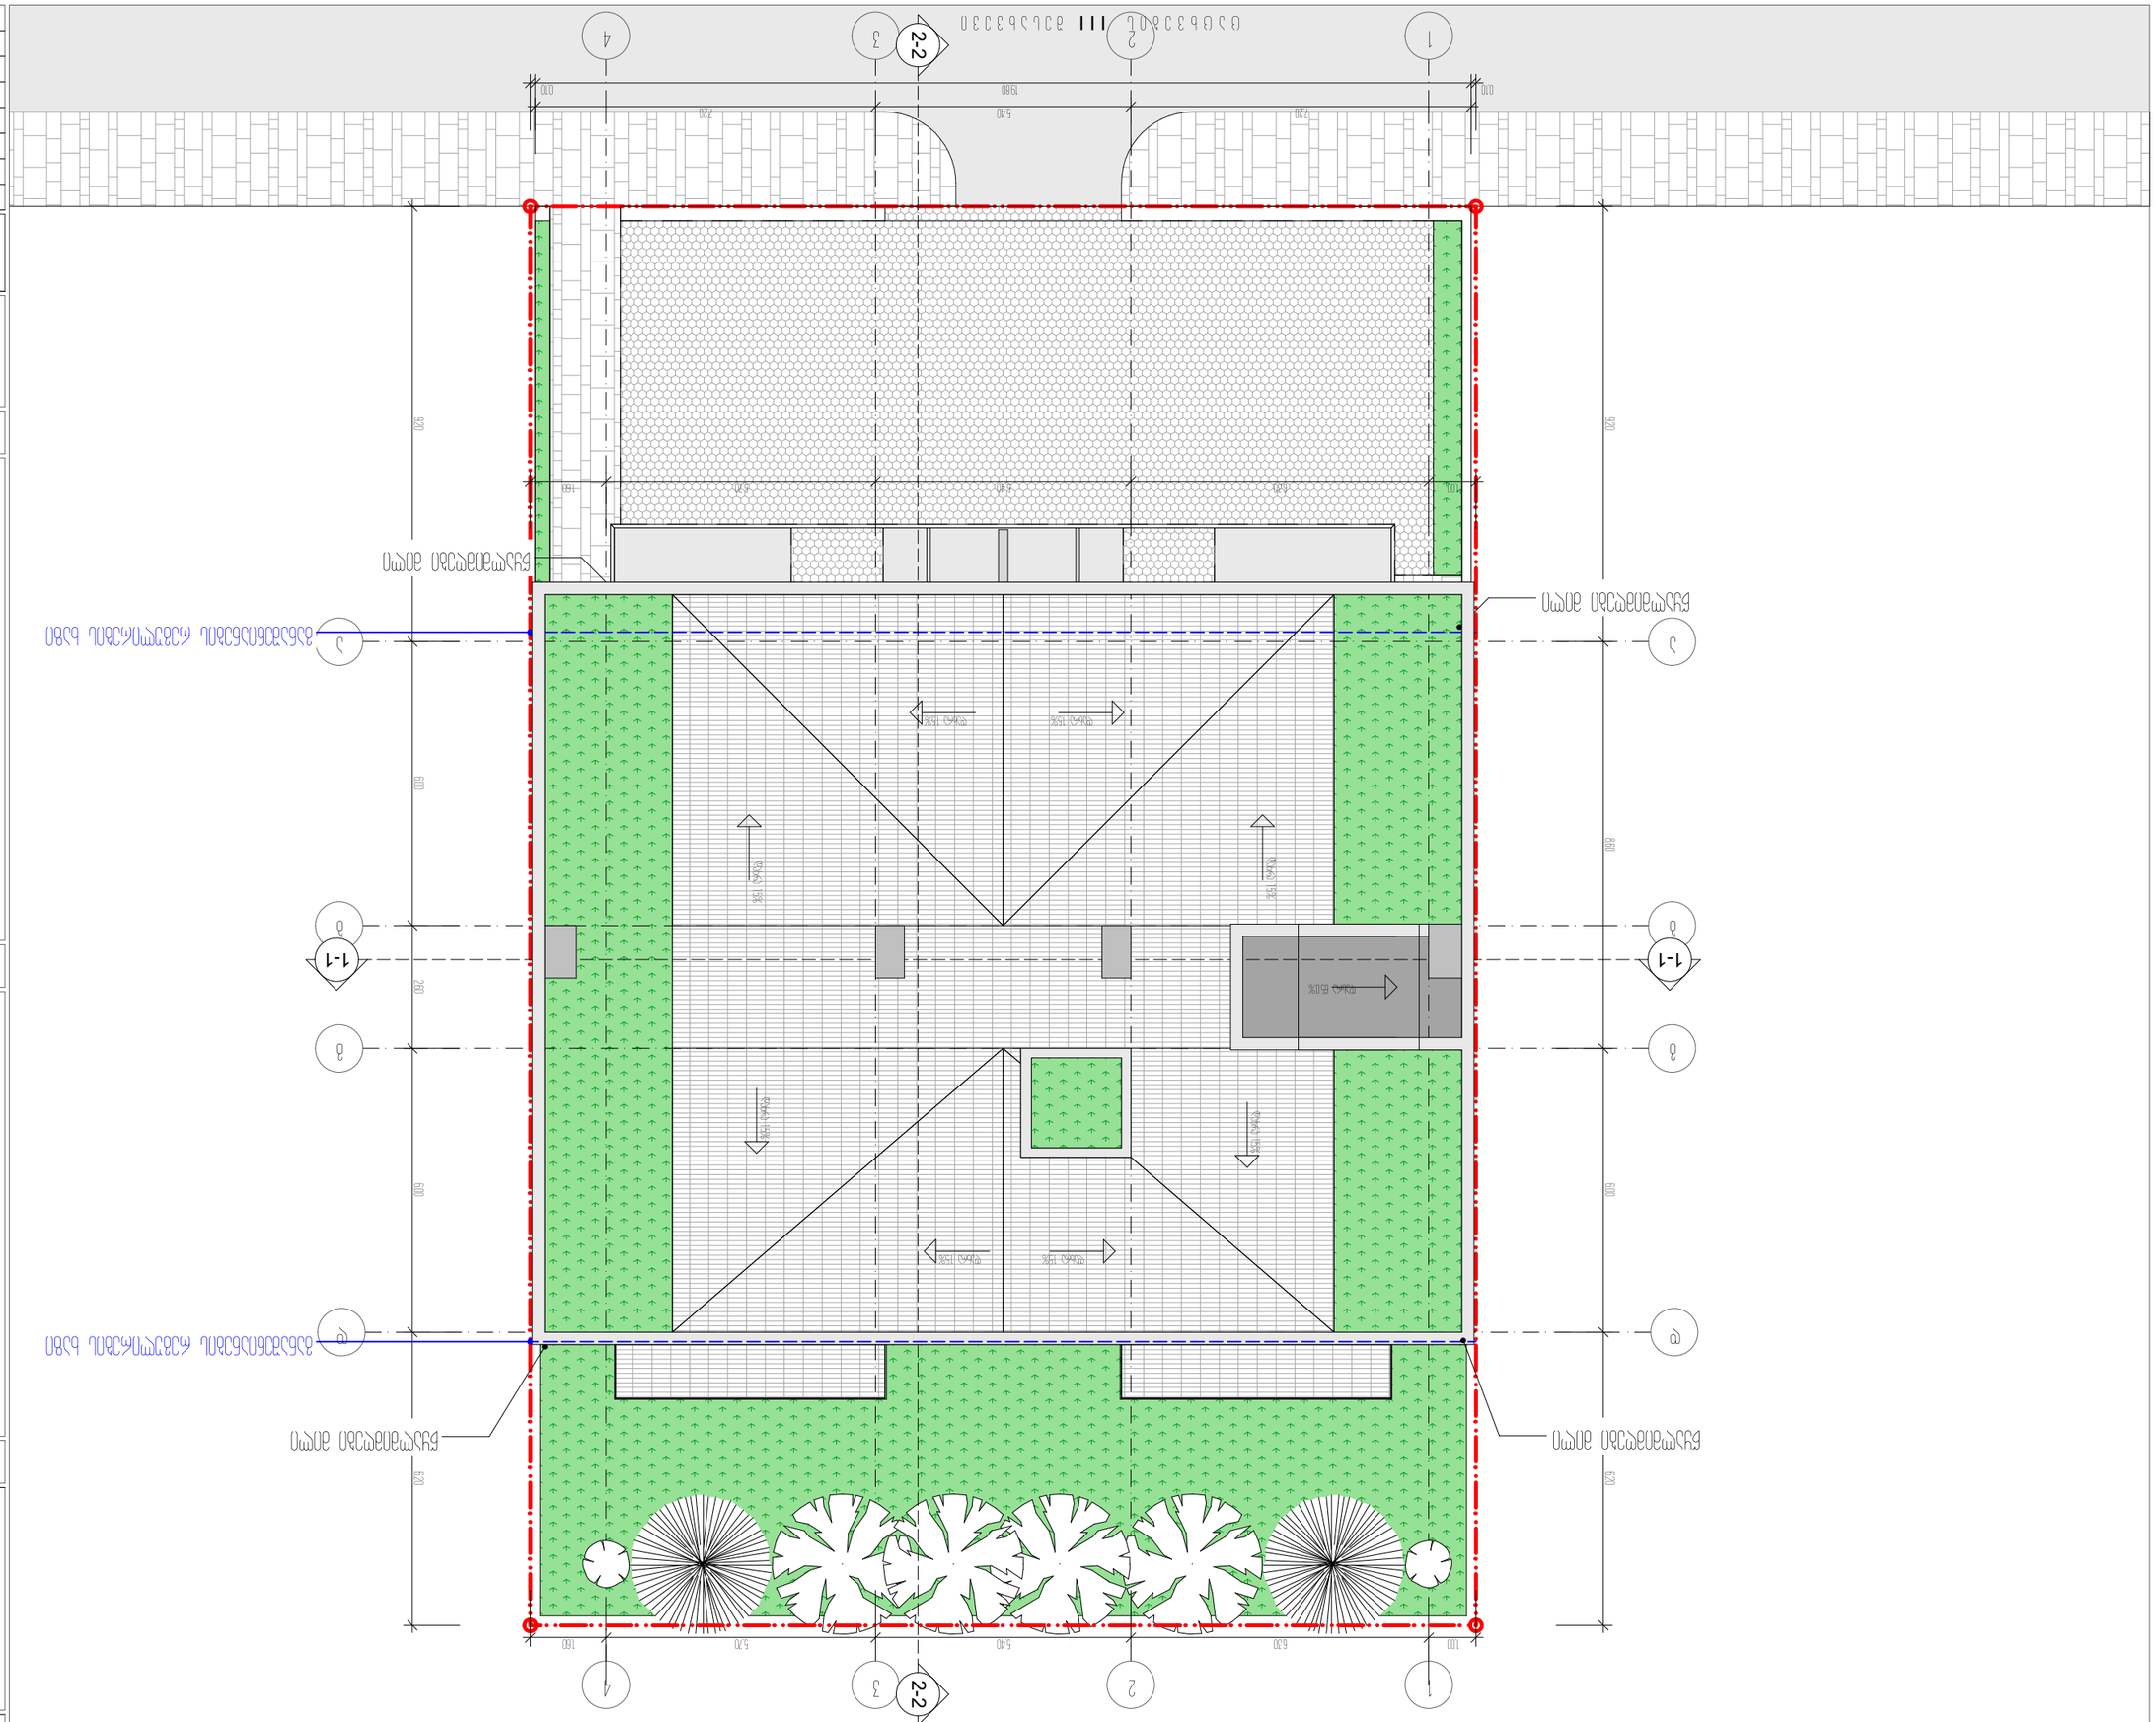
1
2
3
4
2-2
1-1
А
Б
19.80
10.00
7.20
5.40
6.30
5.70
5.40
6.30
1.60
1.00
9.20
6.00
1.40
1.20
0.80
0.60
0.40
0.20
0.00
Ось А
Ось Б
Ось 1
Ось 2
Ось 3
Ось 4
Уклон 15%
Уклон 15%
Уклон 15%





ექსპლიკაცია:

ტექნიკურ-ეკონომიკური მაჩვენებლები

პირობითი ნიშნები

მიწის ნაკვეთის საზღვარი

494.10 არქიტექტურული ნიშნული
აბსოლუტური ნიშნული

0 1 2 3 4 5 6

პროექტის სახელწოდება

ქალაქი თბილისი, ცაცხვების III შესახვევი, №14
მრავალბინიანი საცხოვრებელი სახლის
ა რ ქ ი ტ ე ქ ტ უ რ უ ლ ი პ რ ო ე ქ ტ ი

თანამდებობა	გვარი	ხელმოწერა	თარიღი
დირექტორი			
პრ. ავტორი	ა. ჯობავა		
პრ. თანაავტორი	პ. სურმავა		
მასშტაბი	1:100	დეტალები / კვანძები	
თარიღი			

ს ტ ა დ ი ა	ფურცლები	ფურცელი
პ რ ო ე ქ ტ ი	35	დ-02

Shaft Vertical Plan

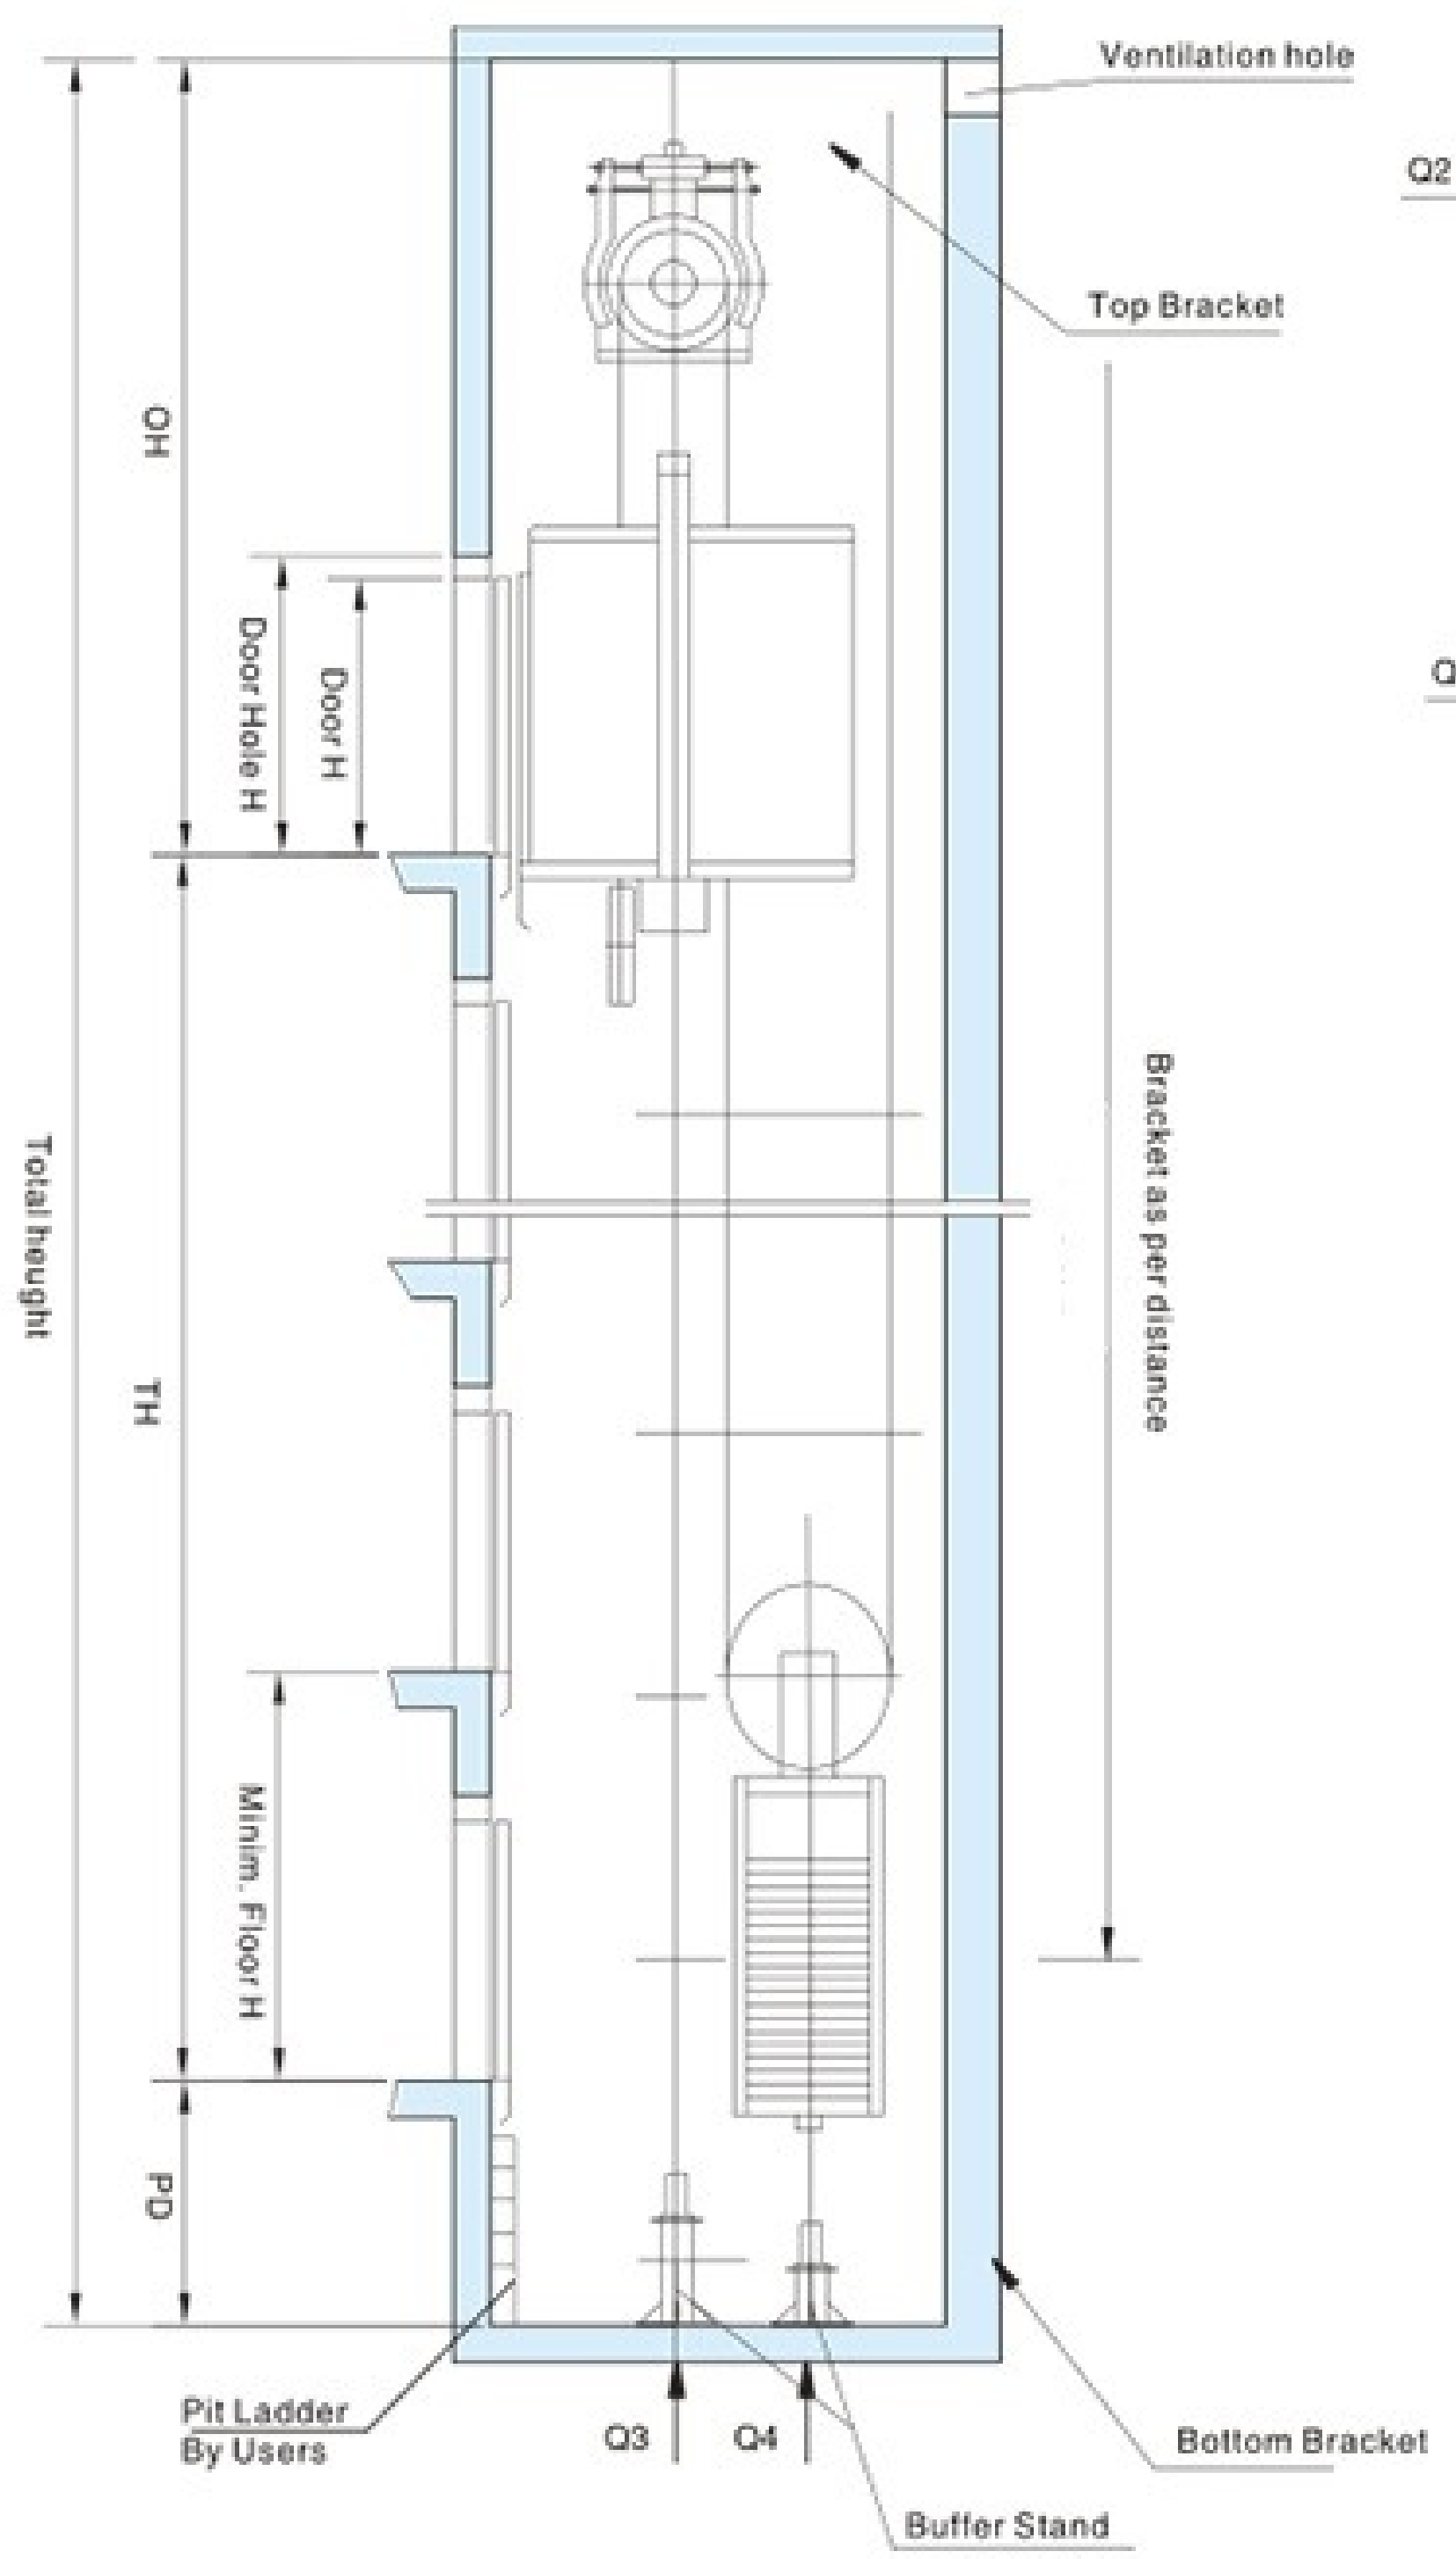

Shaft Plan View

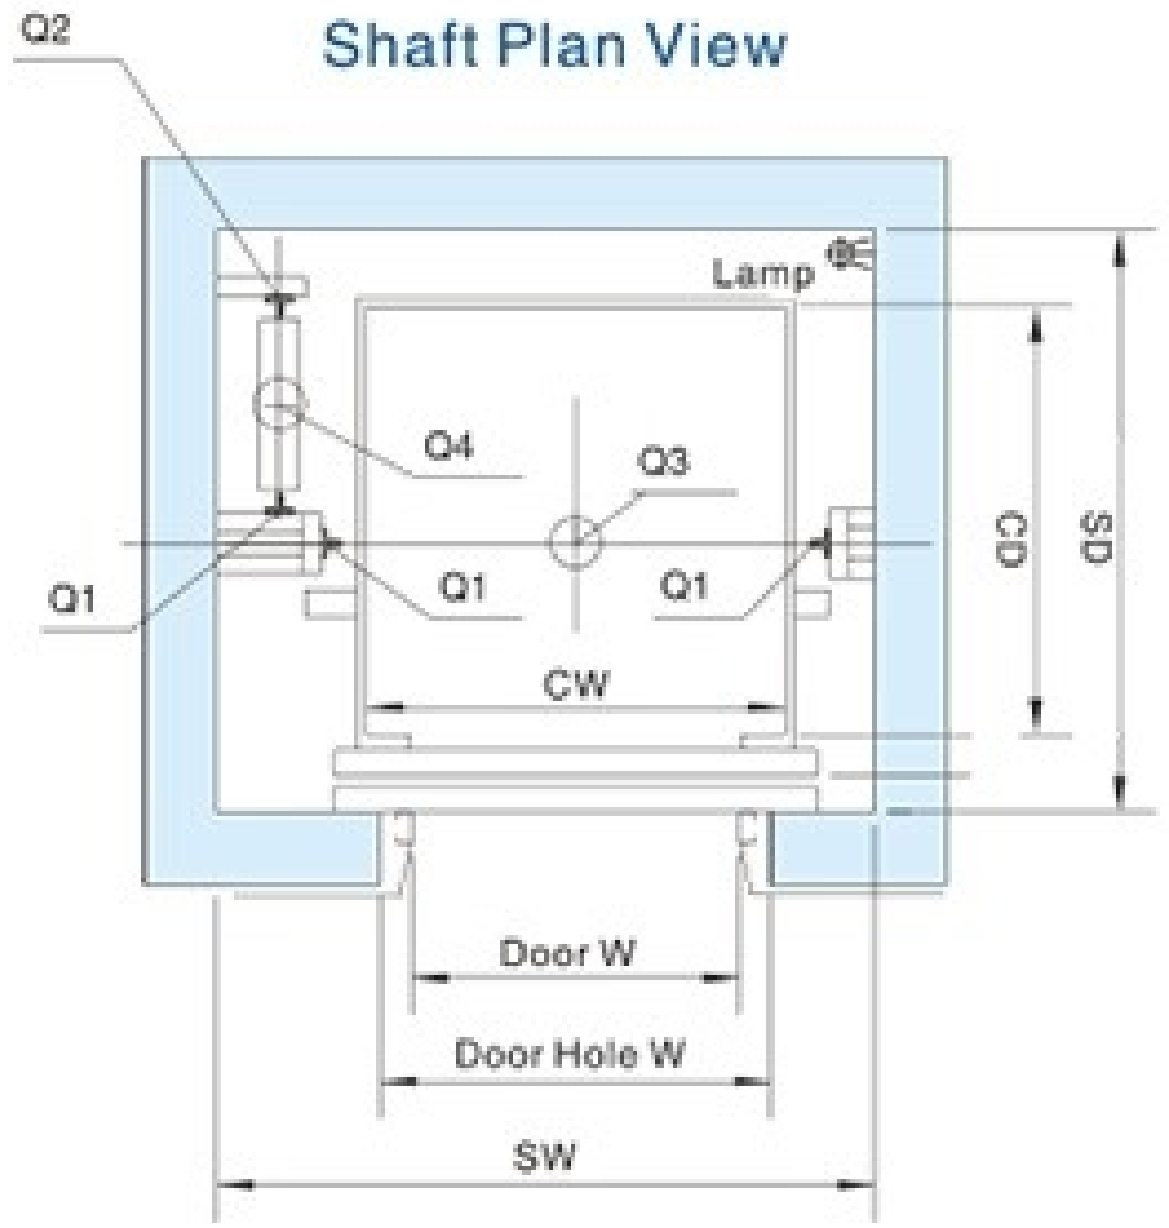

Shaft top hook position

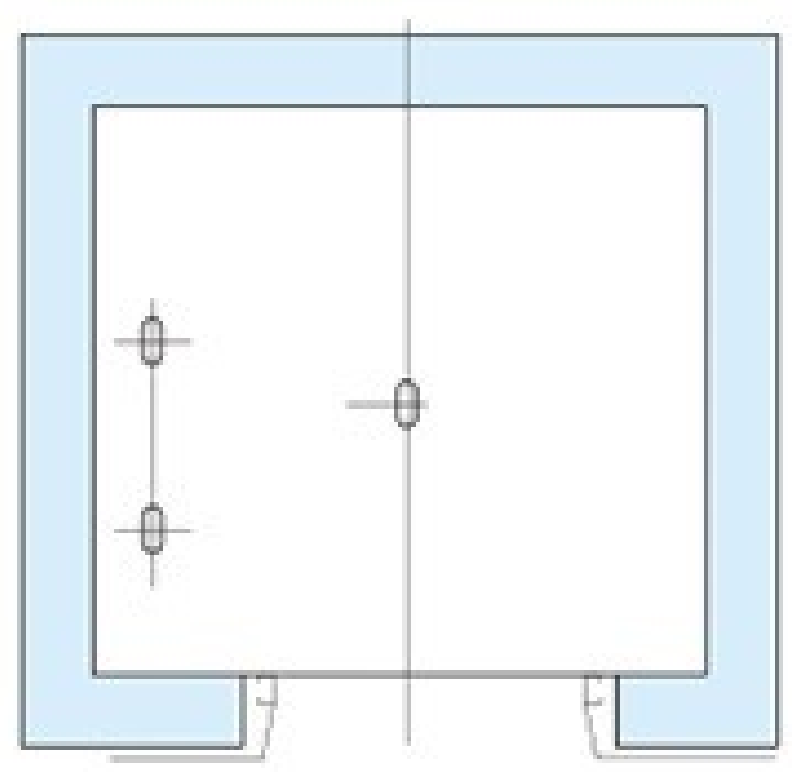

FUJI	სამგზავრო ლიფტი	გვერდი: 1 /2 თარიღი: 2023-03-23

შემსყიდველი		
პროექტის დასახელება		
სამონტაჟო მისამართი		თბილისი
რაოდენობა		1
საკონტაქტო პირი		
ტელ		
კომპანია		
სტანდარტი		☐ EN81-1 ☐ EN81-58 ☐ EN81-70 ☐სხვა: ____
I ძირითადი მახასიათებლები:		
1	ლიფტის ტიპი	☒**M-300, სამანქანო ოთახის გარეშე**
2	ლიფტის კატეგორია	☐სამგზავრო
3	მოტორის ტიპი	☐**მაგნიტურ-სინქრონული რედუქტორის გარეშე**
4	ტევადობა(კგ)	☒**800 კგ**
5	სიჩქარე (მ/წ)	☒**1.0**
6	კაბინის ჯგუფი	☒სიმპლექსი
7	მართვის ტიპი	☒სრული კოლექტიური **VVVF**
8	შესასვლელი	☒**ერთი**
9	მომსახურების სართული	წინმდებარე:-1. 1.2.3.
10	სართული/გაჩერება	4
11	მოტორის ძაბვა	☒380V
12	განათების ძაბვა	☒220V
13	სიხშირე	☒50HZ
II შახტა:		
1	შახტის კონსტრუცია	☒ბეტონი
2	შახტის სტილი	☒ერთი შახტა ერთი ლიფტი
3	შახტის ზომები (W*D)	1900 მმ 1900მმ
4	აწევა! (მ)	21.3
5	ორმოს სიღრმე (მმ)	1400
6	ბოლო სართული (მმ)	4200
7	სართულების სიმაღლე	4300,,3300.3300.....4200 (ზომები საორიენტაცოა)
III კაბინის და კარების ზომები:		
1	კაბინის ზომები (W*D) (მმ*მმ)	☒ **1250*1450**
2	კაბინის სიმაღლე (მმ)	☒**2300**
3	კარების ტიპი	☒ცალ მხარეს გაღება
4	კარის სიგანე (მმ)	☒**900**
5	კარის სიმაღლე (მმ)	☒2100
6	კარის უსაფრთხოება	☒**სინათლის ეკრანი 2D (FUJI სტანდარტი)**
7	კარების მოდელი	☒NBSL
IV კაბინის მართვის პანელი, ინდიკატორები და ღილაკები :		
1	COP/HIB სტანდარტი	☒სტანდარტი COP/HIB 310
2	კაბინის ლოგო	☒FUJI
3	გამოძახების პანელი	☒ვერტიკალური

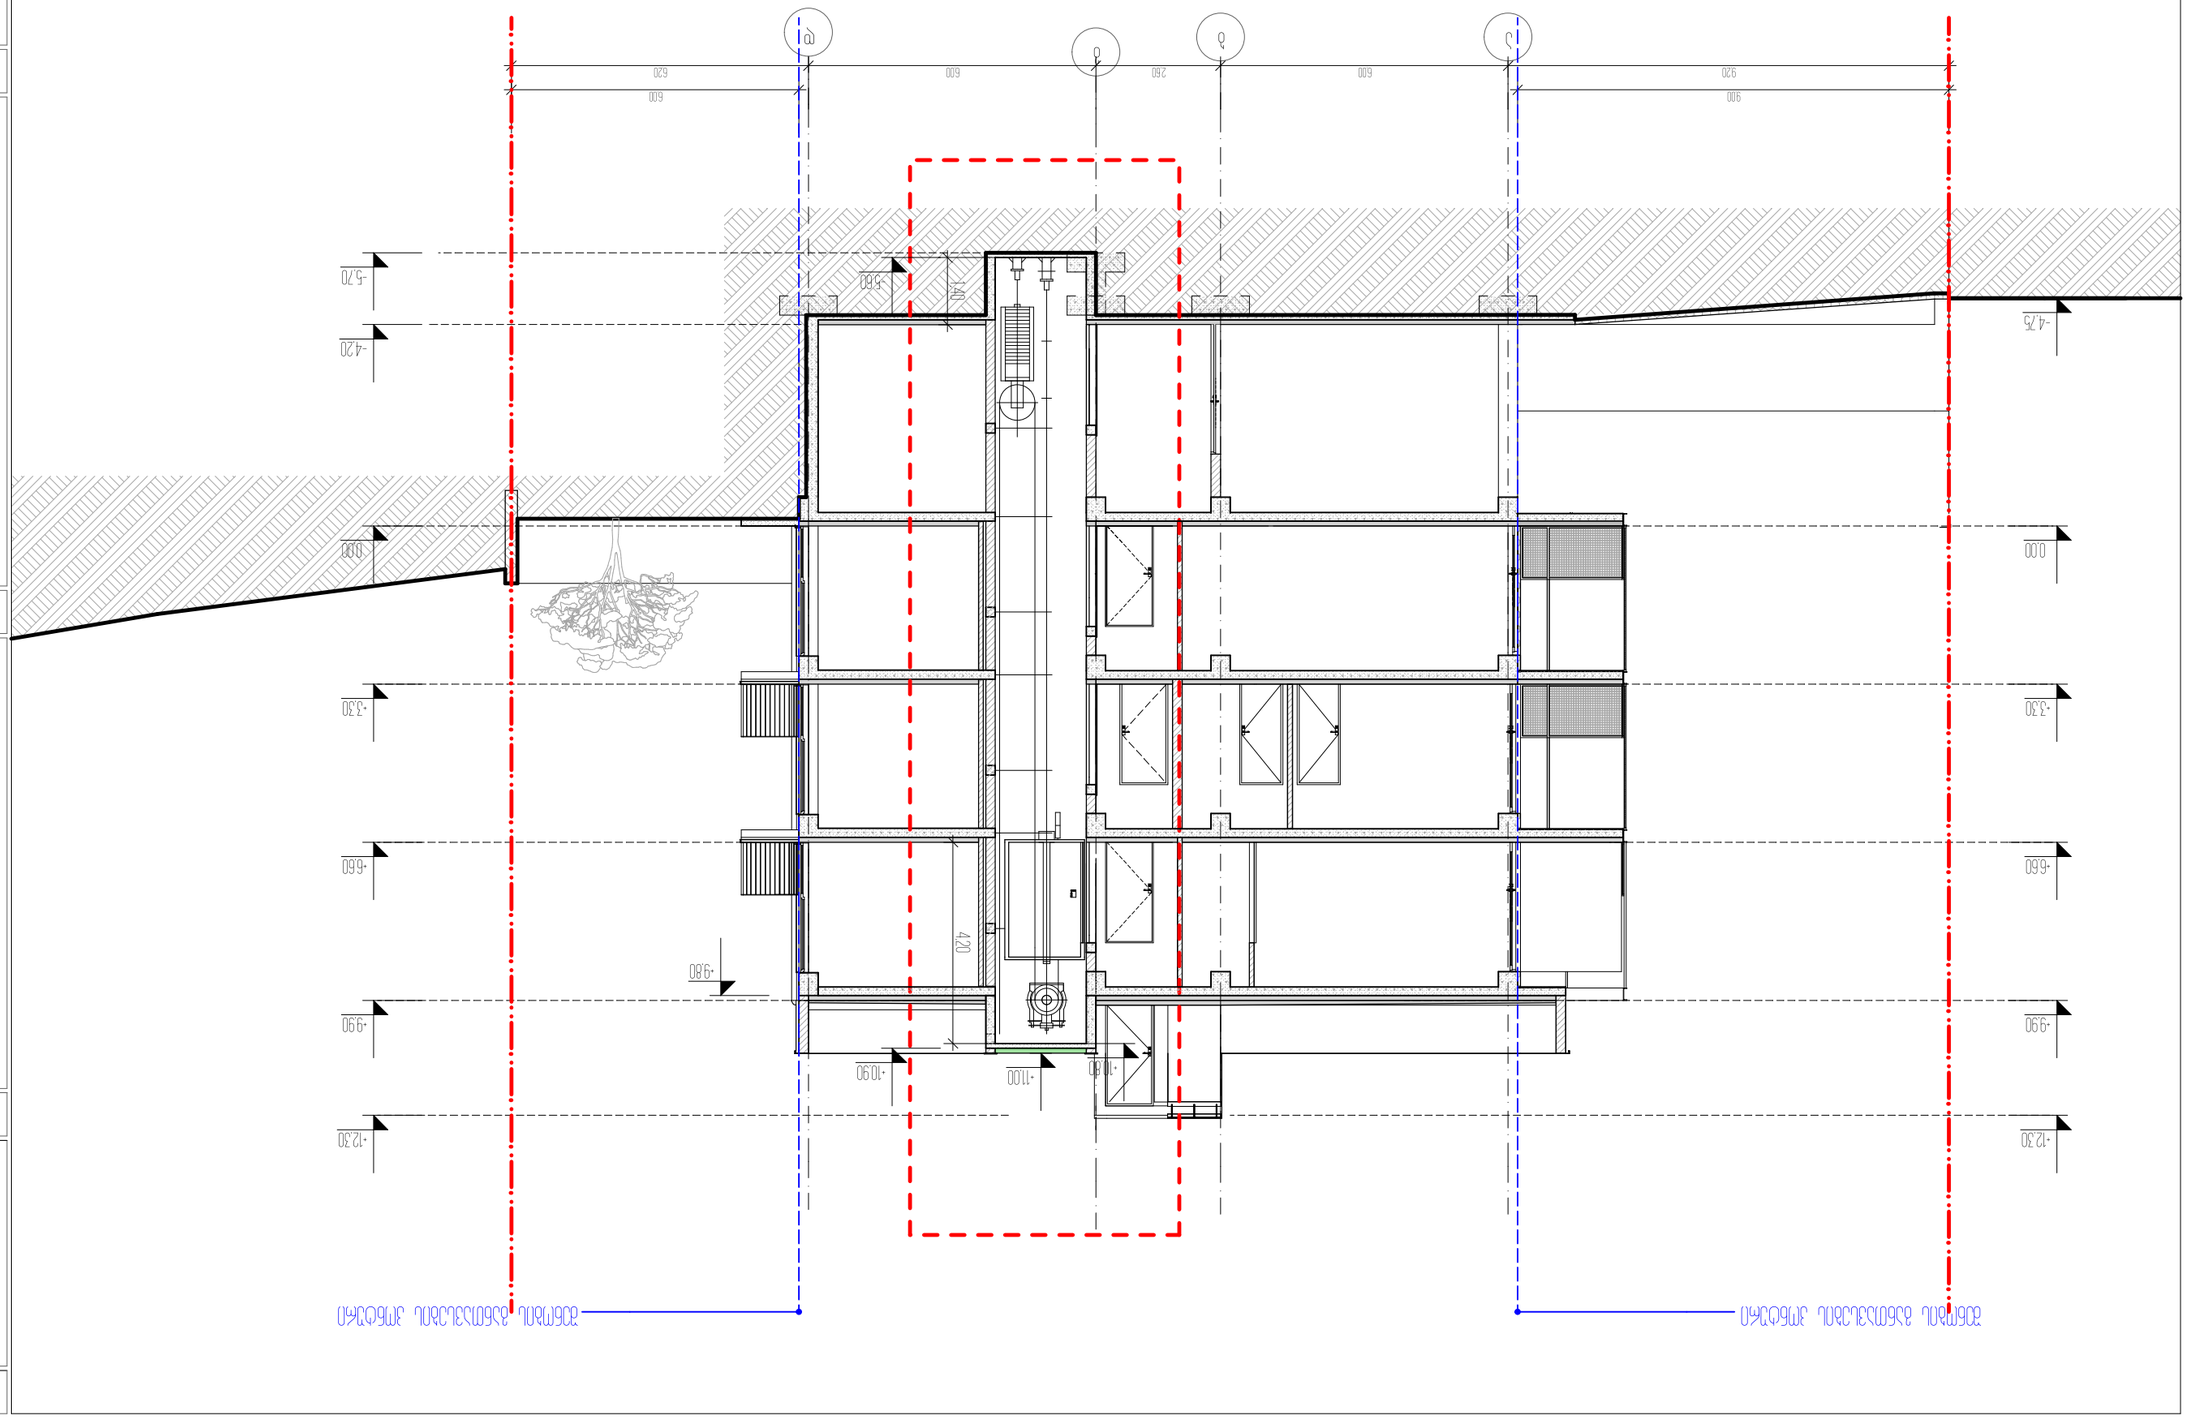

Փոխարինող թերթեր	Ձեռքբերման թիվ	Ձեռքբերման ամսաթիվ	Ստորագրություն
Ներկայացրեց			
Ստուգեց	Ս.Խաչատրյան	08.2025	
Գլխ. մասնագետ	Ս.Խաչատրյան	08.2025	
Նախագծող	Ա.Ալեքսանյան	08.2025	
Նախագծի փուլ		Ճշգրտված	
Նախագիծ	Ք.Երևան	1:100	Ա-Ա, Բ-Բ հատակագծեր
Նախագծի անվանում			
Նախագծի կոդ			ՇՄՀ-04

ՀՀ Տավուշի մարզ, ք. Իջևան, 1-ին փող. թաղ. 2, տ. 1
+374 (99) 57 89 39
kobasurmava@gmail.com

Իջևան համայնքի III հանգույցի նախագծային փաթեթ

Ճանապարհների և ենթակառուցվածքների նախագծում

Ճանապարհների և ենթակառուցվածքների նախագծում

0 1 2 3 4 5 6

Ճարտարապետական լուծումներ

Ա-Ա հատակագիծ

Ա-Ա հատակագիծ

Ա-Ա հատակագիծ

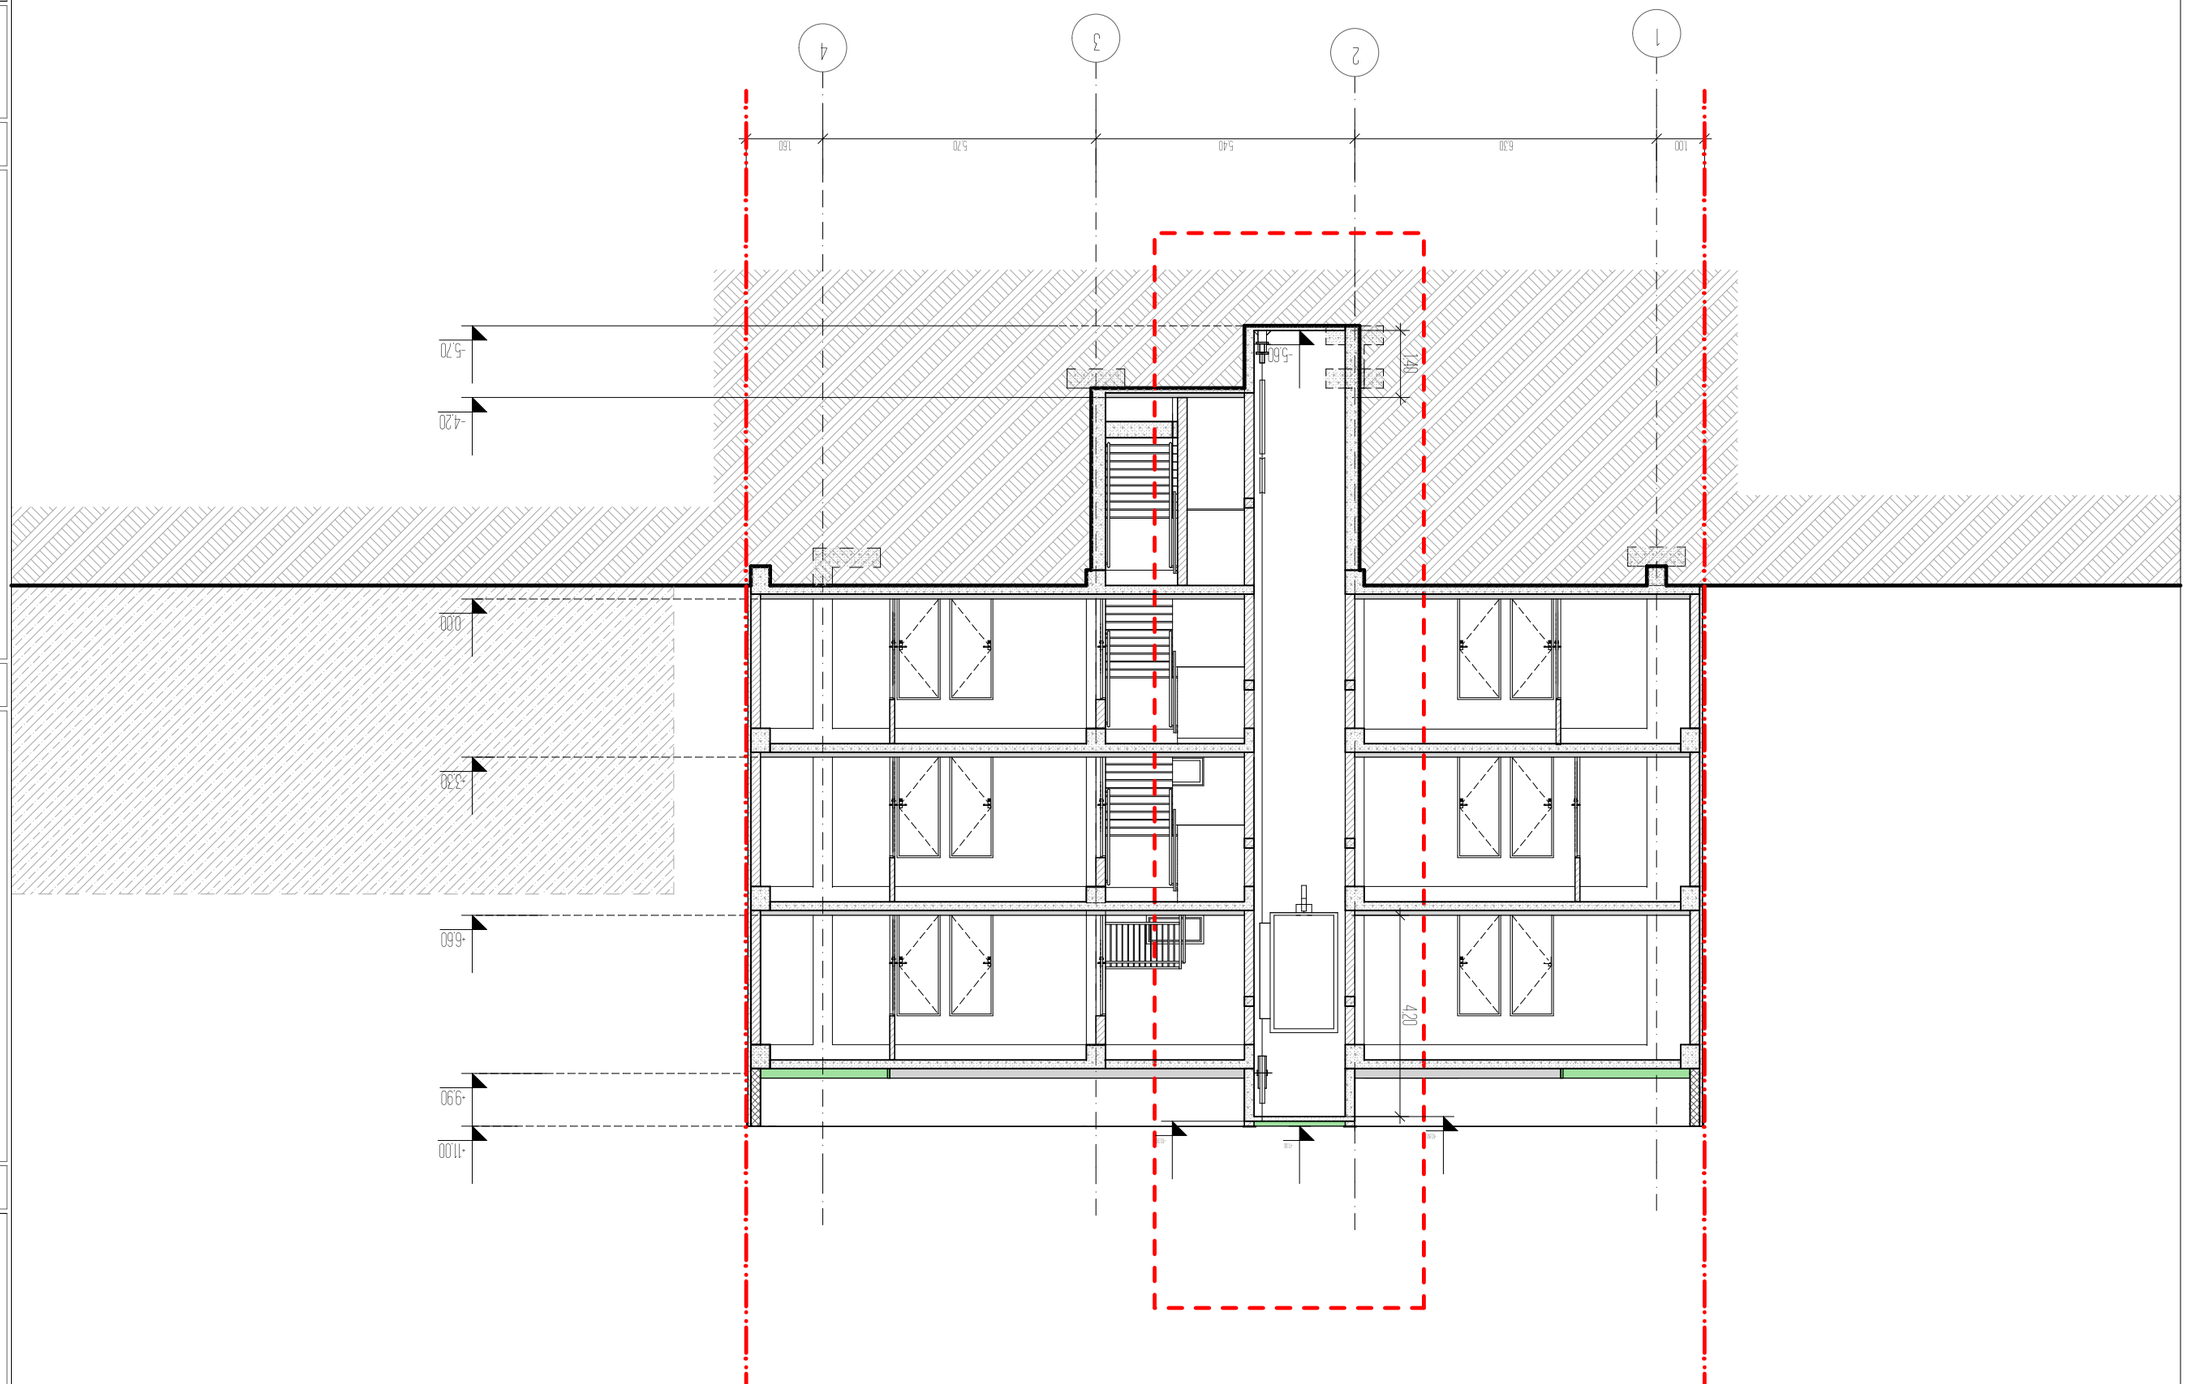

Заместитель главного инженера

Ведущий инженер

Разработал

Проверил

Н.контр.

ГИП

Объект: Многоквартирный дом с встроенными помещениями и подземной автостоянкой по адресу: г. Москва, ул. Академика Янгеля, вл. 14

Стадия | Лист | Листов

Р | 1 | 1

ООО "Кобзарь"
119 530, г. Москва,
ул. Б.Очаковская, д.42, стр.2, эт.2, пом.I, ком.1
kobzarmarva@gmail.com

Согласовано

Инв. № подл. | Подпись и дата | Взам. инв. №

Разрез 1-1

0 1 2 3 4 5 6

მრავალბინიანი საცხოვრებელი სახლი ქ.თბილისი, ლისის ტბის მიმდებარედ ს.კ 01.10.08.009.177

ხანძარსაწინააღმდეგო პროექტი

საქართველოს მთავრობის 2016 წლის 28 იანვარის №41 დადგენილებასთან ტექნიკური რეგლამენტის შენობა-ნაგებობის უსაფრთხოების წესების დამტკიცების თაობაზე შესაბამისობის ანალიზი

შენობა-ნაგებობის უსაფრთხოების წესებთან შესაბამისობის ანალიზი

გამოყენებული წესები - **„შენობა-ნაგებობის უსაფრთხოების წესები“**

ჩამოთვალეთ შენობის დაკავებულებები და აღწერეთ თითოეული გამოყენება
სასაწყობო ჯგუფის ქვეჯგუფი **სწ-2** (ღია ავტოსადგომი გარაჟი -3.60 ნიშნულზე)
საცხოვრებელი ჯგუფის ქვეჯგუფი **სც-2** (საცხოვრებელი ერთეულები (ბინები)+/-0,00; +3.30,+6.60;+9.90 ნიშნულებზე)

კონსტრუქციის ტიპი:	
განსაზღვრეთ კონსტრუქციის არსებული შენობისთვის: მაგალითი: II-A, II-B, V-A, V-B	
განსაზღვრეთ კონსტრუქციის ტიპი ახალი შენობისთვის: მაგალითი: II-A, II-B, V-A, V-B	**II-B**
შერეული კონსტრუქციის შემთხვევაში მიუთითეთ ტიპები, რომელიც გამოყენებული იქნება, განსაზღვრეთ ტიპები და მათი მდებარეობა:	

სიმაღლის შეზღუდვები ცხრილი 503 -ის მიხედვით		
დაკავებულობები	**დასაშვები სართულიანობა**	**შემოთავაზებული სართულიანობა**
საცხოვრებელი ჯგუფის ქვეჯგუფი **სც-2**	**4**	**4**
სასაწყობო ჯგუფის ქვეჯგუფი **სწ-2**	**4**	**1**
	დასაშვები სიმაღლე	**შემოთავაზებული სიმაღლე**
საერთო სიმაღლე =	**შეუზღუდავი**	**15.00 მეტრი** **(მიწის დონის ნიშნული 649,84)**
მიწის ზემოთ სართულის რაოდენობა	**4 სართული**	

ფართობის შეზღუდვები ცხრილი 503 -ის მიხედვით		
დაკავებულობები	**დასაშვები ფართობი**	**შემოთავაზებული ფართობი**
სასაწყობო ჯგუფის ქვეჯგუფი **სწ-2**	**2420,0**	**-3,60 ნიშნულზე** **225.0 კვ.მ**
საცხოვრებელი ჯგუფის ქვეჯგუფი **სც-2**	**1490.0**	**+/-0.00 ნიშნული** **280.0 კვ.მ** **+3.30 ნიშნული** **280.0 კვ.მ** **+6.60 ნიშნული** **280.0 კვ.მ** **(საზაფხულო ფართი, ტერასა +9,90 ნიშNულზე)** **278,0კვ.მ**
იატაკის საერთო ფართობი =	**1298კვ.მ**	
იატაკების რაოდენობა =	**4**	
შენობის საერთო ფართობი =	**1508,0კვ.მ**	

გარე კედლის ცეცხლმედეგობისა და ღიობისადმი მოთხოვნები ცხრილების 602-ის და 705.8 -ის მიხედვით									
გარე კედელი (ღერძებში)	**ხანძარსაწინააღმდეგო მანძილი** (მეტრი)	**ცეცხლმედეგობის ხარისხი** (საათი)		**კედლის ღიობების ფართობი** (კედლის %)					
		მოთხოვნილი	**გათვალისწინებული**	**დასაშვები**			**გათვალისწინებული**		
				დაცული	**დაუცველი საშხეფებით**	**დაუცველი**	**დაცული**	**დაუცველი საშხეფებით**	**დაუცველი**
“1-4“	**6,0 მ.**	0	0	შეუზღუდავი	შეუზღუდავი	45%		-	**32%**
„4-1“	**9 <**	0	0	შეუზღუდავი	შეუზღუდავი	შეუზღუდავი		-	**არ იზღუდება**

„ა-დ“	0,30 <	2	2	დაუშვებელი	დაუშვებელი	დაუშვებელი		-	დაუშვებელია
„დ-ა“	0,30 <	2	2	დაუშვებელი	დაუშვებელი	დაუშვებელი	-	-	დაუშვებელია

ხანძრისაგან დაცვის სისტემებისადმი მოთხოვნები								
დაკავებულობები/სივრცეები/გასასვლელი საშუალებები	ავტოსაშხეფი სისტემა	ალტერნატიული ავტომატური ცეცხლსაქრობი სისტემები	სახანძრო განგაშისა, კვამლაღმომჩენი და ცეცხლაღმომჩენი სისტემები	სახანძრო მილდგარების სისტემები	კვამლის საკონტროლო სისტემები	ხელის ცეცხლმაქრები	საავარიო განგაშის სისტემები	ჰაერის განიავების სისტემა
სასაწყობო ჯგუფი სწ-2	არა	-	კი (სახანძრო განგაშის ხელით სამართავი სისტემა); (დამკავებელთა შეტყობინების სისტემა); (კვამლაღმომჩენები)	კი	-	კი	არა	
საცხოვრებელი ჯგუფი სც-2	არა	-	კი (სახანძრო განგაშის ხელით სამართავი სისტემა); (მხედველობითი განგაშის სისტემა); (კვამლაღმომჩენები)	არა		-	არა	

კიბის უჯრედი		-	კი	კი				-
		-	(სახანძრო განგაშის ხელით სამართავი სისტემის კოლოფი, გასასვლელის გზაკარებთან)		კი (ლიფტები აღჭურვილია ჰაერის დაწნევის სიტემით			-
ლიფტები			კი კვამლაღმომჩენები, თითოეული სართულის დონეზე ლიფტის შესასვლელთან					
დერეფანი	არა	-		კი				-
სახანძრო-სამაშველო სამსახურის მიერ გამოსაყენებელი მისაერთებლები				კი				
სახანძრო ტუმბოები და წყლის რეზერვუარი				არა				

თითოეული სართულიდან გასასვლელი საშუალება									
სართულები	დაკავებულობა და დაკავებულობის დატვირთვის ჯამური მაჩვენებელი	მოთხოვნილი გასასვლელების/გასასვლელთან მისადგომის რაოდენობა	გათვალისწინებული გასასვლელების/გასასვლელთან მისადგომის რაოდენობა და ტიპი	გასასვლელი საშუალებების სიგანე(მეტრი)					
				გზა-კიბეები		დერაფანი,		გასასვლელის გზა-კარი	
				მოთხოვნილი	გათვალისწინებული	მოთხოვნილი	გათვალისწინებული	მოთხოვნილი	გათვალისწინებული

-3.60 ნიშნული	ღია ავტოსადგომი სწ-2 (დ.დ.-16)	1	შენობიდან გამოსასვლელი ღიობები	-	-	-	-	-	-
პირველი სართული +/-0,00 ნიშნული	სც-2 (დ.დ.-16)	1	1 შიგა გასასვლელი გზა-კიბე	1.20 (თითო)	1.40 (თითო)	1.20	1.60	0,82 (თითო გზა-კარი)	მინ. 0,82 (თითო გზა-კარი)
მეორე სართული +3.30 ნიშნული	სც-2 (დ.დ.-17)	1	1 შიგა გასასვლელი გზა-კიბე	1.20 (თითო)	1.40 (თითო)	1.20	1.60	0,82 (თითო გზა-კარი)	მინ. 0,82 (თითო გზა-კარი)
მესამე სართული +6.60 ნიშნული	სც-2 (დ.დ.-17)	1	1 შიგა გასასვლელი გზა-კიბე	1.20 (თითო)	1.40 (თითო)	1.20	1.60	0,82 (თითო გზა-კარი)	მინ. 0,82 (თითო გზა-კარი)
+6.60 ნიშ. განთავსებულის ბინის ტერასა +9.90 ნიშნული	სც-2 (დ.დ.-10)	1	1 შიგა გასასვლელი გზა-კიბე	1.20 (თითო)	1.40 (თითო)	1.20	1.60	0,82 (თითო გზა-კარი)	მინ. 0,82 (თითო გზა-კარი)

განიავებისადმი მოთხოვნები		
დაკავებულობები/სივრცეები/გასასვლელი საშუალებები	ბუნებრივი განიავება	მექანიკური განიავება

საცხოვრებელი ჯგუფი სც-2;	კი	
სასაწყობო ჯგუფი სწ-2	კი	კი
კიბის უჯრედი	კი	
ლიფტები		კი
დერეფანი	კი	
ვესტიბიული	კი	

სართულები	საცხოვრებელი ერთეულები	ფიქსირებული მოწყობილობები									
		უნიტაზი (ერთ საცხოვრებელ ერთეულზე)		ტუალეტის ხელსაბანები (ერთ საცხოვრებელ ერთეულზე)		აბაზანა/შხაპი (ერთ საცხოვრებელ ერთეულზე)		სამზარეულოს ნიჟარა (ერთ საცხოვრებელ ერთეულზე)		ავტომატური სარეცხი მანქანის მისაერთებელი	
		მოთხოვნილი	გათვალისწინებული	მოთხოვნილი	გათვალისწინებული	მოთხოვნილი	გათვალისწინებული	მოთხოვნილი	გათვალისწინებული	მოთხოვნილი	გათვალისწინებული
+3,60;+9,90 ნიშნული	მაქსიმუმ 18 ერთეული თითოეულ სართულზე	1	1	1	1	1	1			1 (თითო საცხ. ერთეულზე)	1 (თითო საცხ. ერთეულზე)

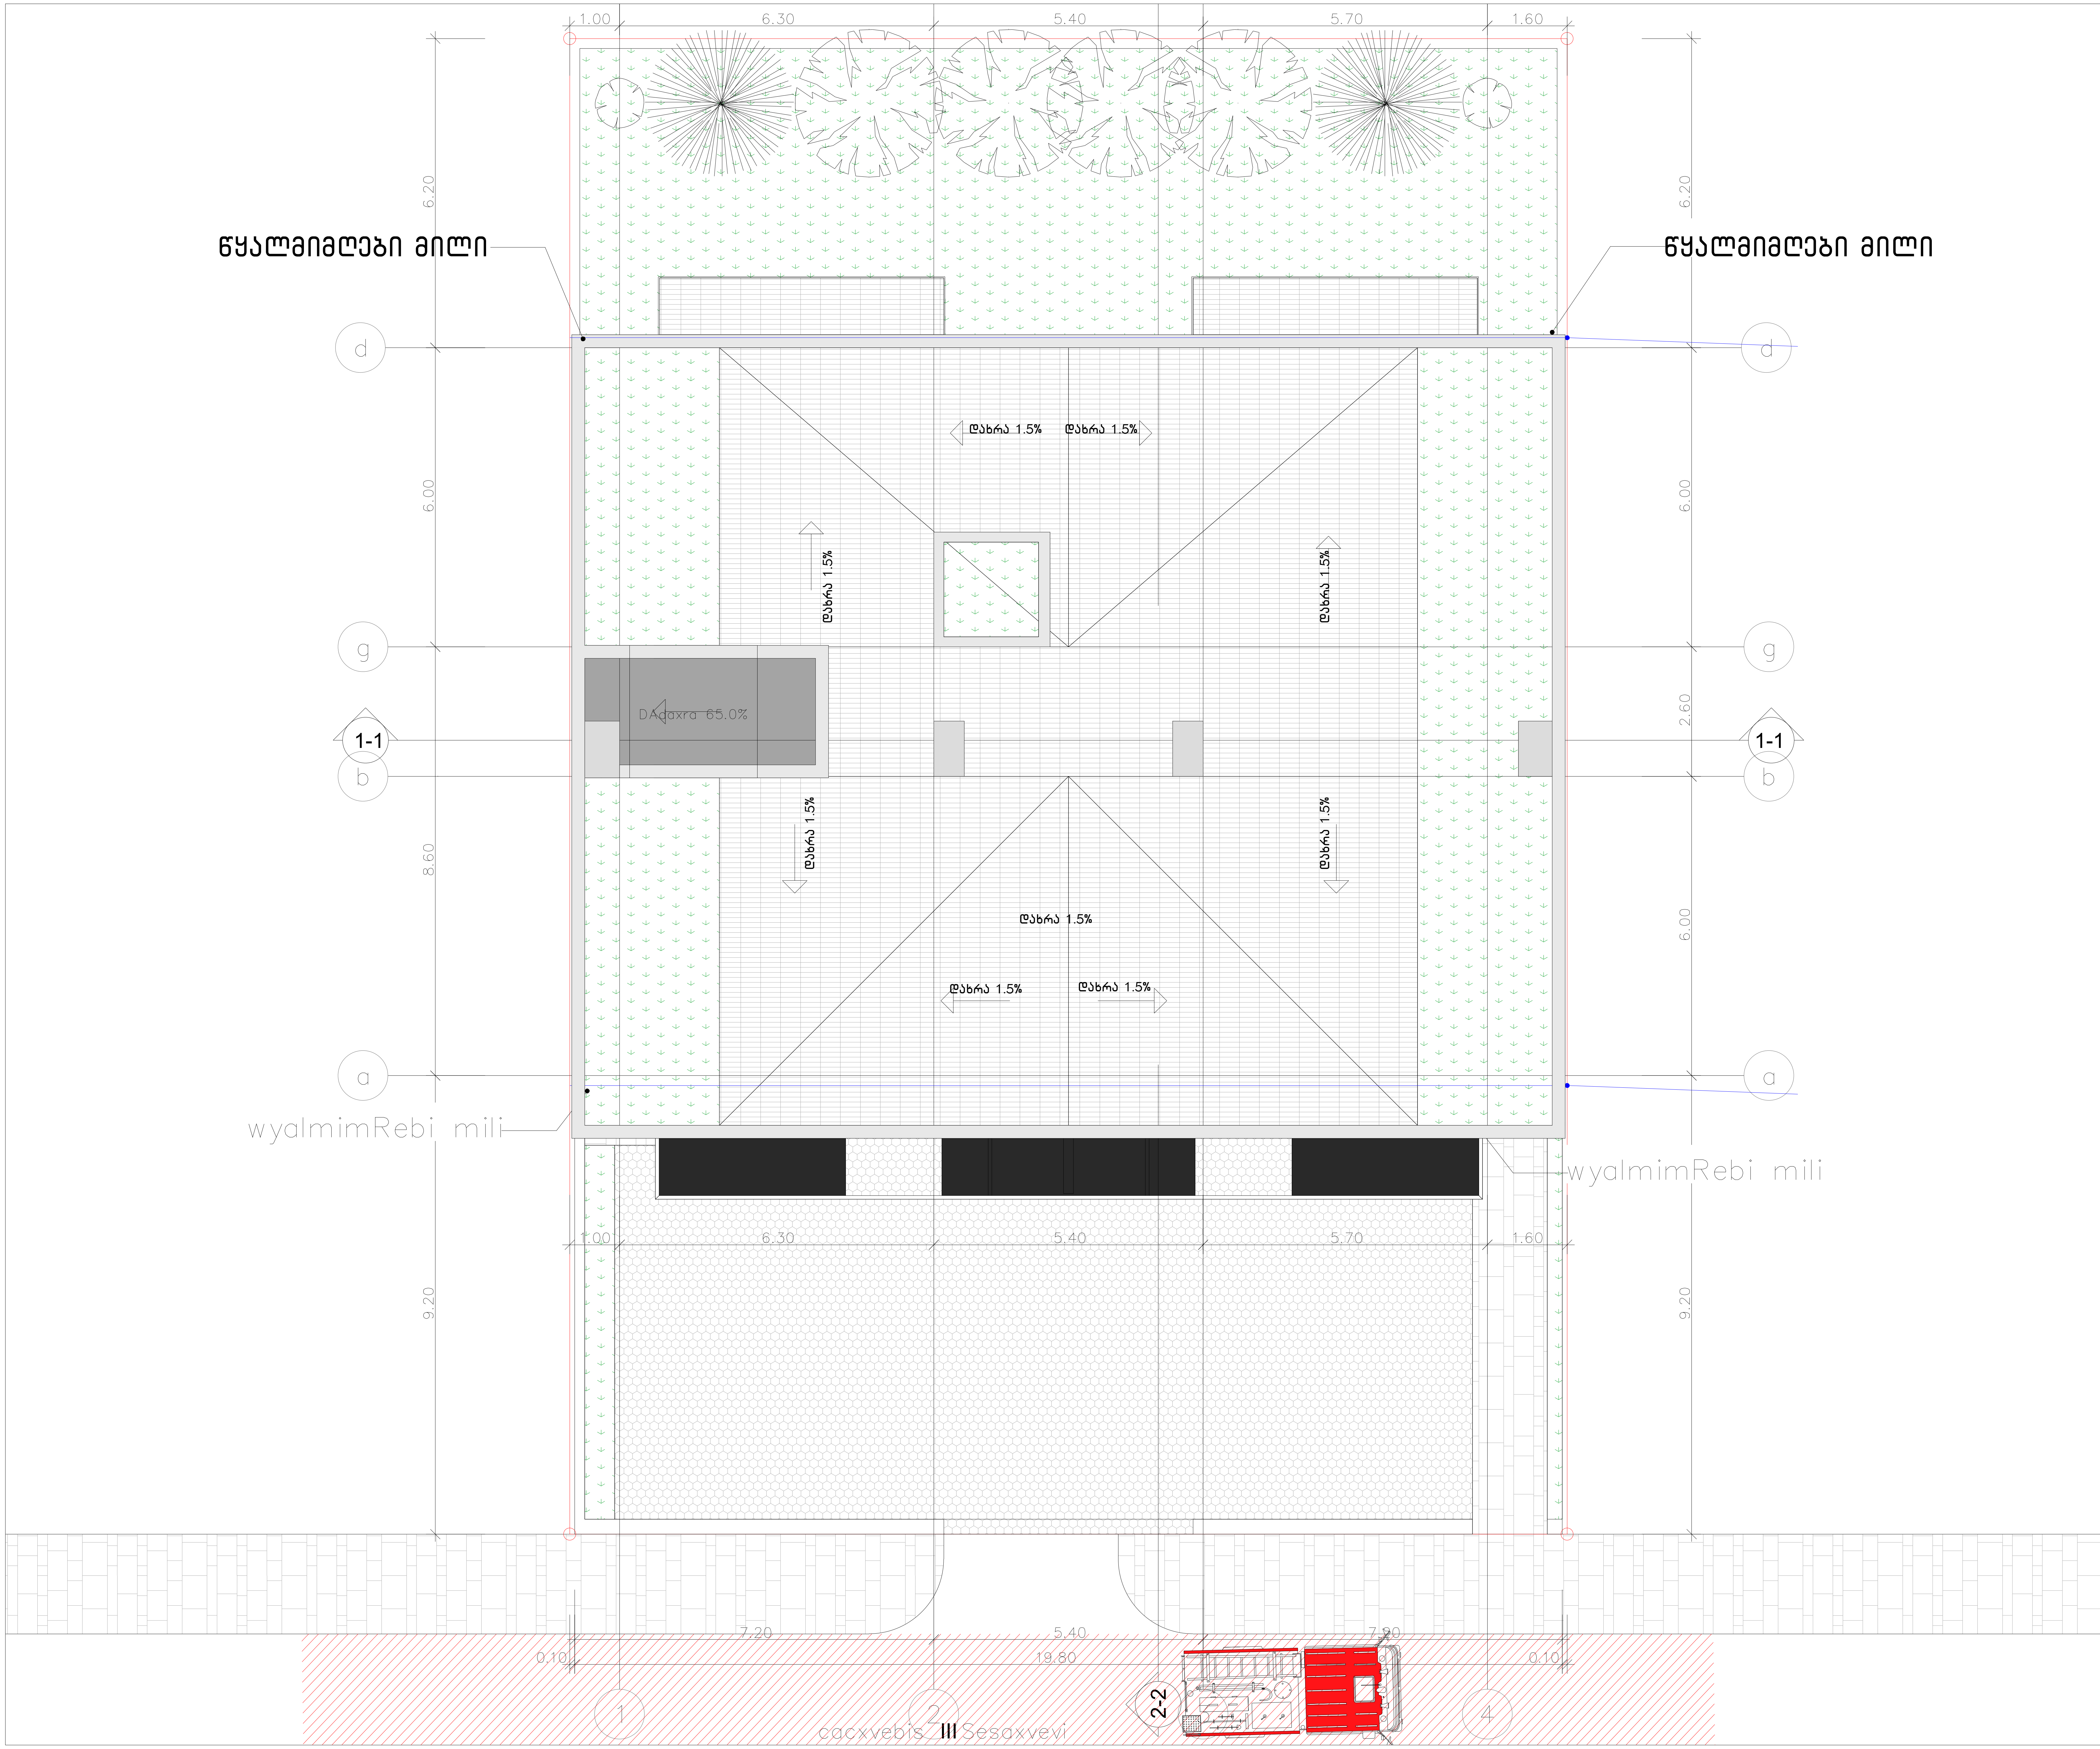

ექსპლიკაცია:

1. – დერეფანი
2. – კიბის უჯრედი
3. – ლიფტი

ტექნიკურ-ეკონომიკური მაჩვენებლები

pirobiTi niSnebi

მიწის ნაკვეთის საზღვარი

0.00

არქიტექტურული ნიშნული

494.10

აბსოლუტური ნიშნული

1-1

ჭრილის ხაზი

N

0 1 2 3 4 5 6

პროექტის სახელწოდება

ქალაქი თბილისი, ცაცხვების III შესახვევი, №14
მრავალბინიანი საცხოვრებელი სახლის
ა რ ქ ი ტ ე ქ ტ უ რ უ ლ ი პ რ ო ე ქ ტ ი

ფ/პ "კობა სურმავა"
ს/კ 62001011724

ქალაქი თბილისი, ზედაზენის ქუჩა №2
599916789, 571916789
კობასურმავა@გმაილ.ცომ

თანამდებობა	გვარი	ხელმოწერა	თარიღი
დირექტორი			
პრ. ავტორი	ა. ჯობავა	[signature]	
პრ. თანაავტორი	ქ. სურმავა	[signature]	
მასშტაბი	1:100	სახურავის გეგმა	
თარიღი			

ს ტ ა დ ი ა	ფურცლები	ფურცელი
პ რ ო ე ქ ტ ი	35	a-06

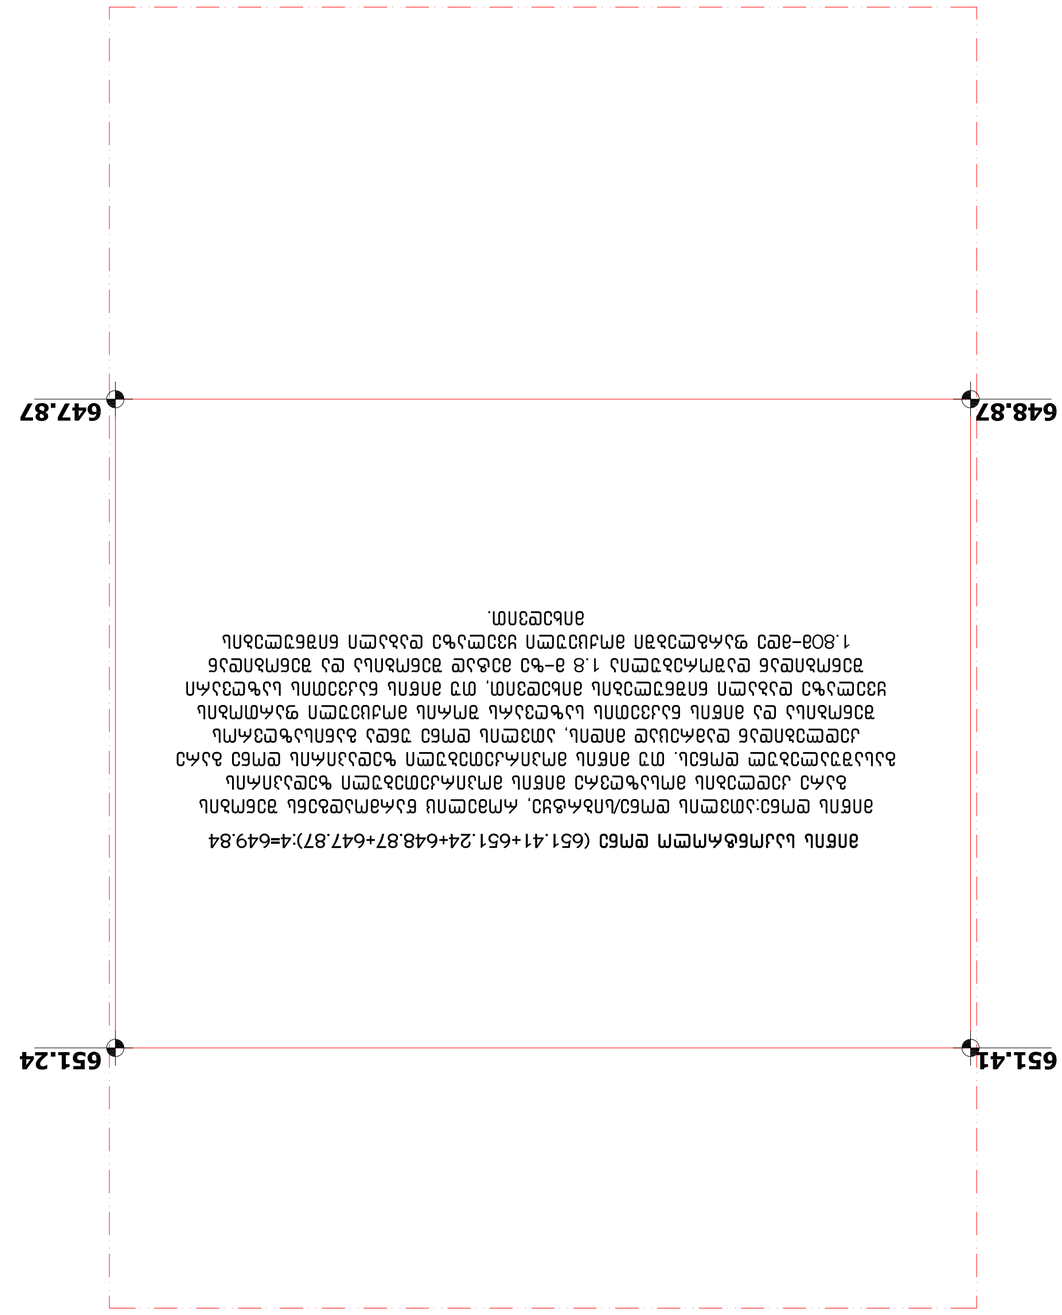

Зелена площа (651.41+651.24+648.87+647.87):4=649.84

Зелені насадження вздовж вулиці Зарічної, житлового будинку №14 на вул. Зарічній та вулиці Шевченка

Зелені насадження вздовж вулиці Зарічної 1.8 в-ч від будинку №14 до вулиці Шевченка та вздовж вулиці Шевченка від вулиці Зарічної до будинку №2 площею 1.808 га.

Зелені насадження

Існуючі дерева, що підлягають видаленню

Існуючі дерева, що підлягають збереженню

Умовні позначення:

1. – Існуючі дерева
2. – Існуючі чагарники
3. – Існуючі газони

Експлікація малих архітектурних форм та елементів благоустрою

Зелені насадження вздовж вулиці Зарічної–Шевченка вздовж житлового будинку №14

pirobiTT niSnebi

Зелені насадження вздовж вулиці Зарічної, №14

Існуючі дерева, що підлягають збереженню

Існуючі дерева, що підлягають видаленню

Експлікація зелених насаджень вздовж вулиці Зарічної, №14

Зелені насадження вздовж вулиці Зарічної, №14

Експлікація малих архітектурних форм та елементів благоустрою

Зелені насадження вздовж вулиці Зарічної, №14

Умовні позначення	Назва	Кількість	Примітки
	Існуючі дерева, що підлягають збереженню		
	Існуючі дерева, що підлягають видаленню		
	Зелені насадження вздовж вулиці Зарічної, №14		

Умовні позначення	Назва	Кількість	Примітки
	Існуючі газони		
	Зелені насадження вздовж вулиці Зарічної, №14		

Умовні позначення	Назва	Кількість	Примітки
	Існуючі газони		
	Існуючі дерева, що підлягають видаленню		
	Існуючі дерева, що підлягають збереженню		
	Зелені насадження вздовж вулиці Зарічної, №14		

Умовні позначення	Назва	Кількість	Примітки
	Існуючі дерева, що підлягають збереженню		
	Існуючі дерева, що підлягають видаленню		
	Існуючі газони

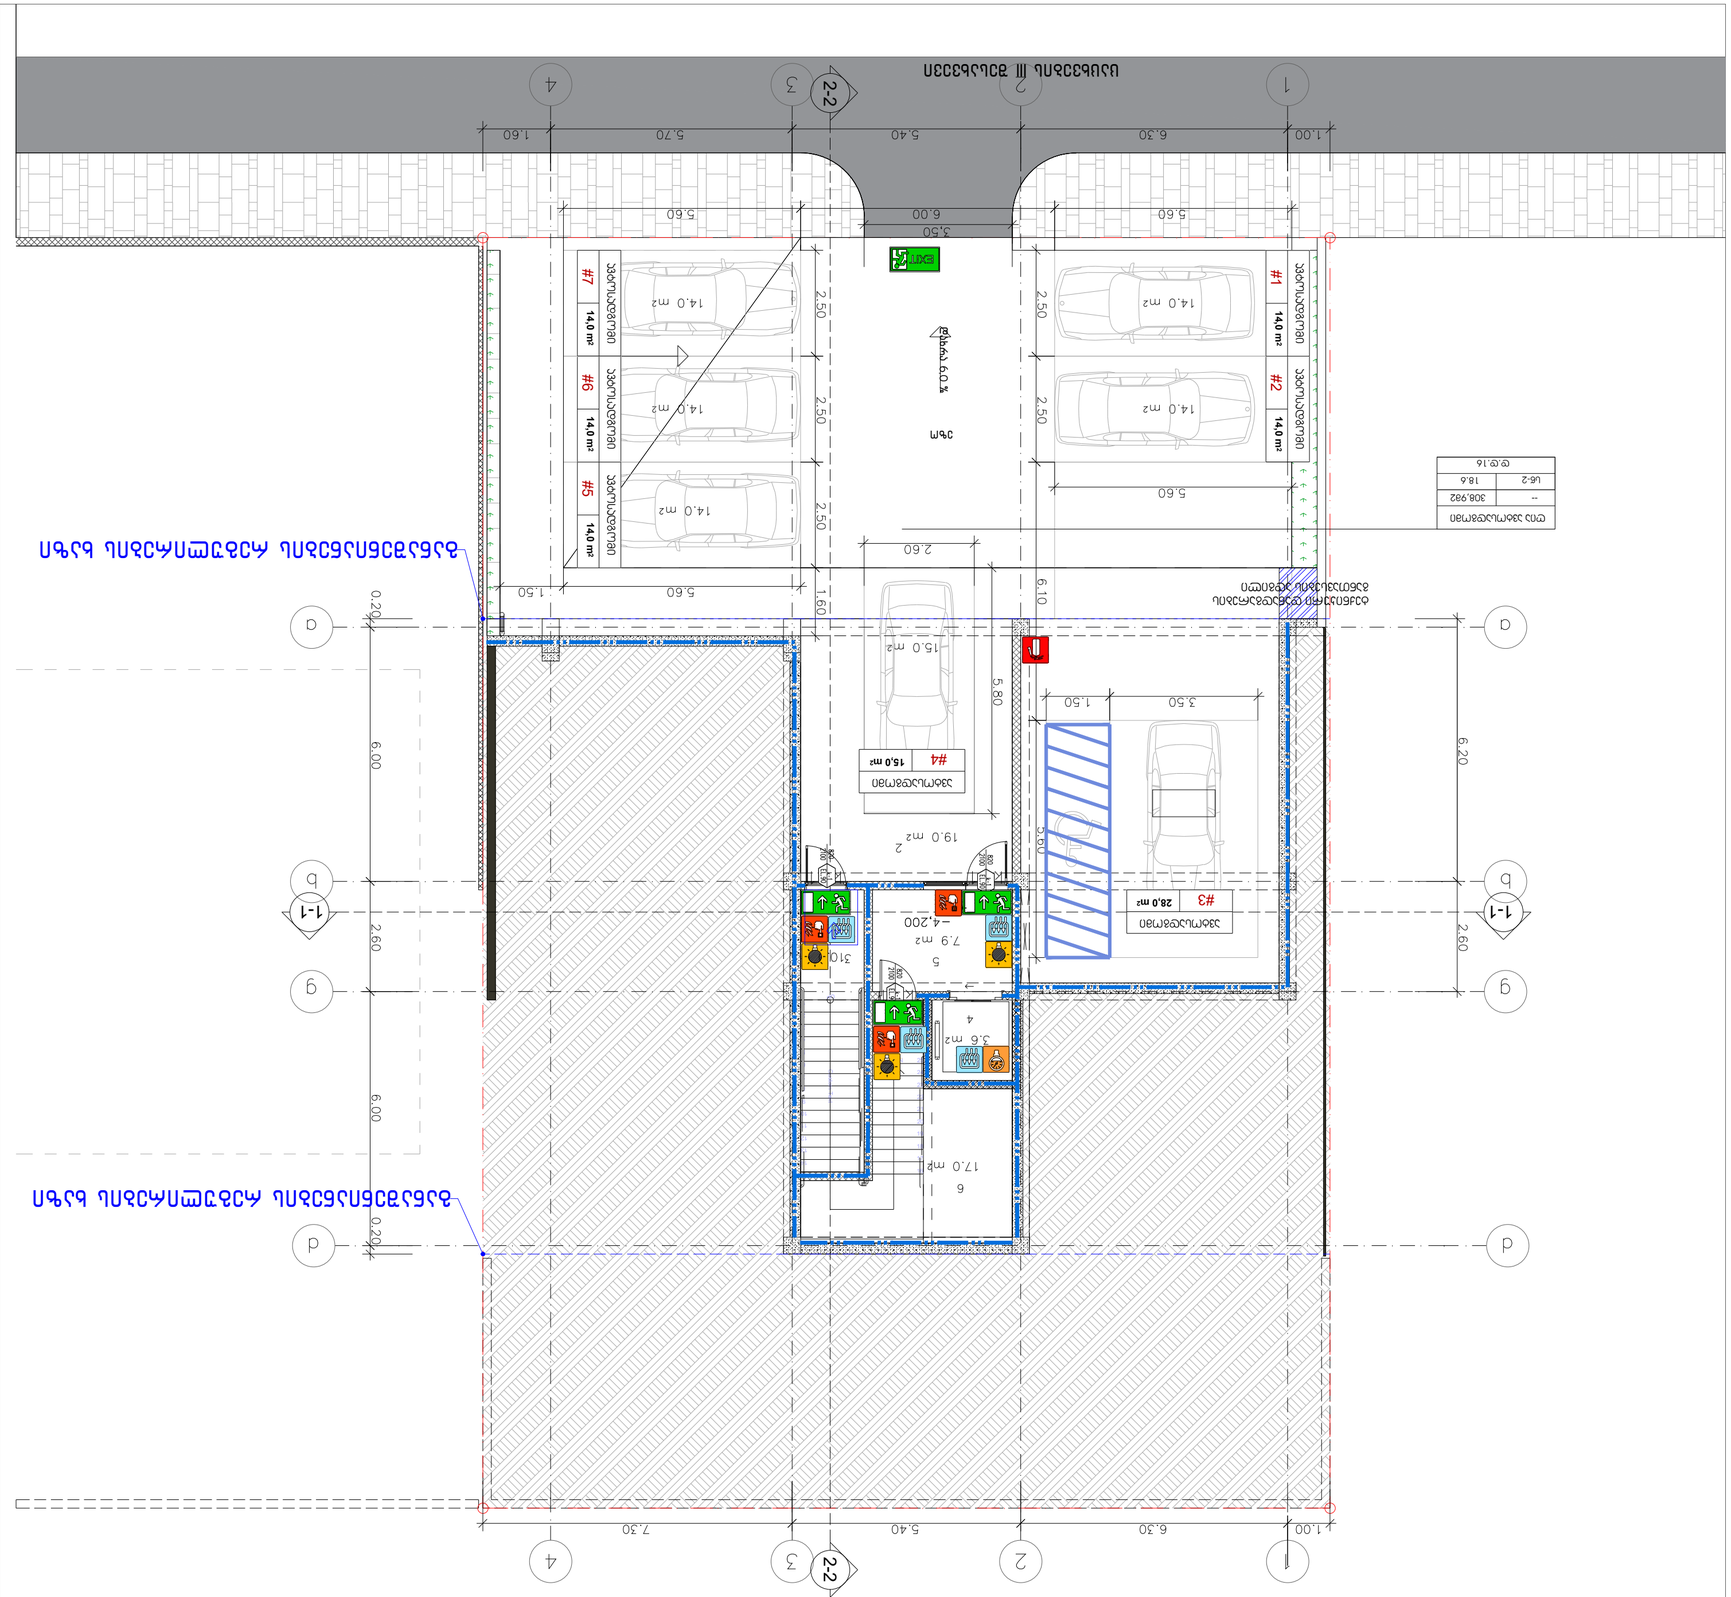
1.00
6.30
5.40
5.70
1.60
5.60
6.00
3.50
2.50
2.50
2.50
2.50
2.60
1.50
5.60
6.10
5.80
6.00
6.00
2.60
0.20
0.20
1.50
3.50
3.80
6.20
2.60
1-1
2-2
1
2
3
4
a
b
g
d
#1 14.0 m²
#2 14.0 m²
#5 14.0 m²
#6 14.0 m²
#7 14.0 m²
#4 15.0 m²
#3 28.0 m²
14.0 m2
15.0 m2
19.0 m2
7.9 m2
5
3.6 m2
4
17.0 m²
6
3%
-4.200
310
ԱՆՑԱԿ ՄՈՒՏՔ
ԱՆՑԱԿ ԵԼՔ
ԱՆՑԱԿ ԵԼՔ
ԱՆՑԱԿ ԵԼ

ამოსავალი მასალები

+0.00 ნიშნულის გეგმა

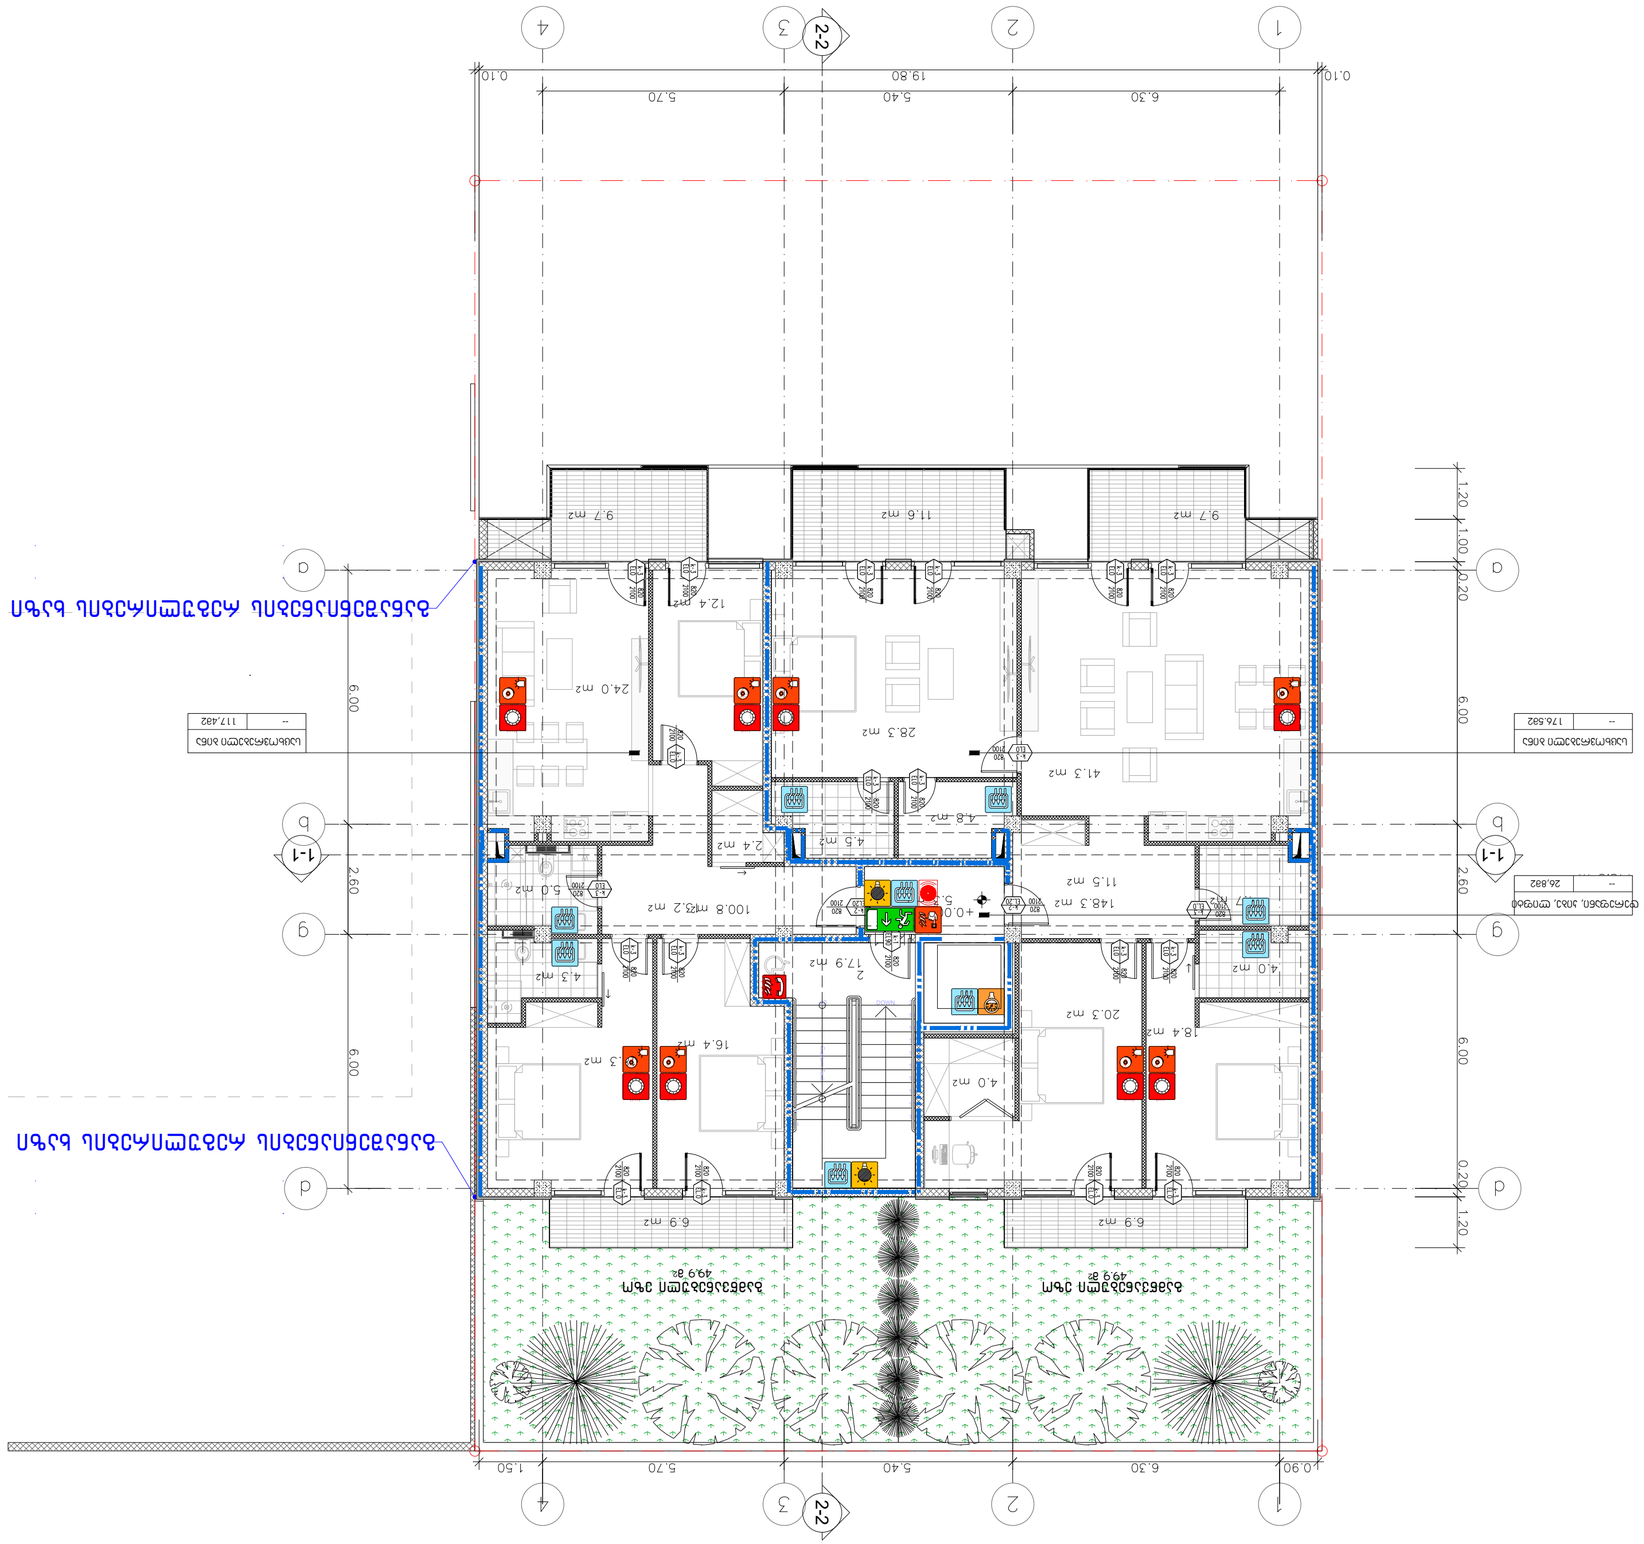

ამოსავალი მასალები +0.00 ნიშნულის გეგმა

ოთახის დასახელება	ფართობი მ²
--	176.582

ოთახის დასახელება	ფართობი მ²
--	117.482

ოთახის დასახელება	ფართობი მ²
--	26.882

ელექტრული სქემები

ელექტრული სქემები

ელექტრული სქემები

Ваза

+3.30 балкон

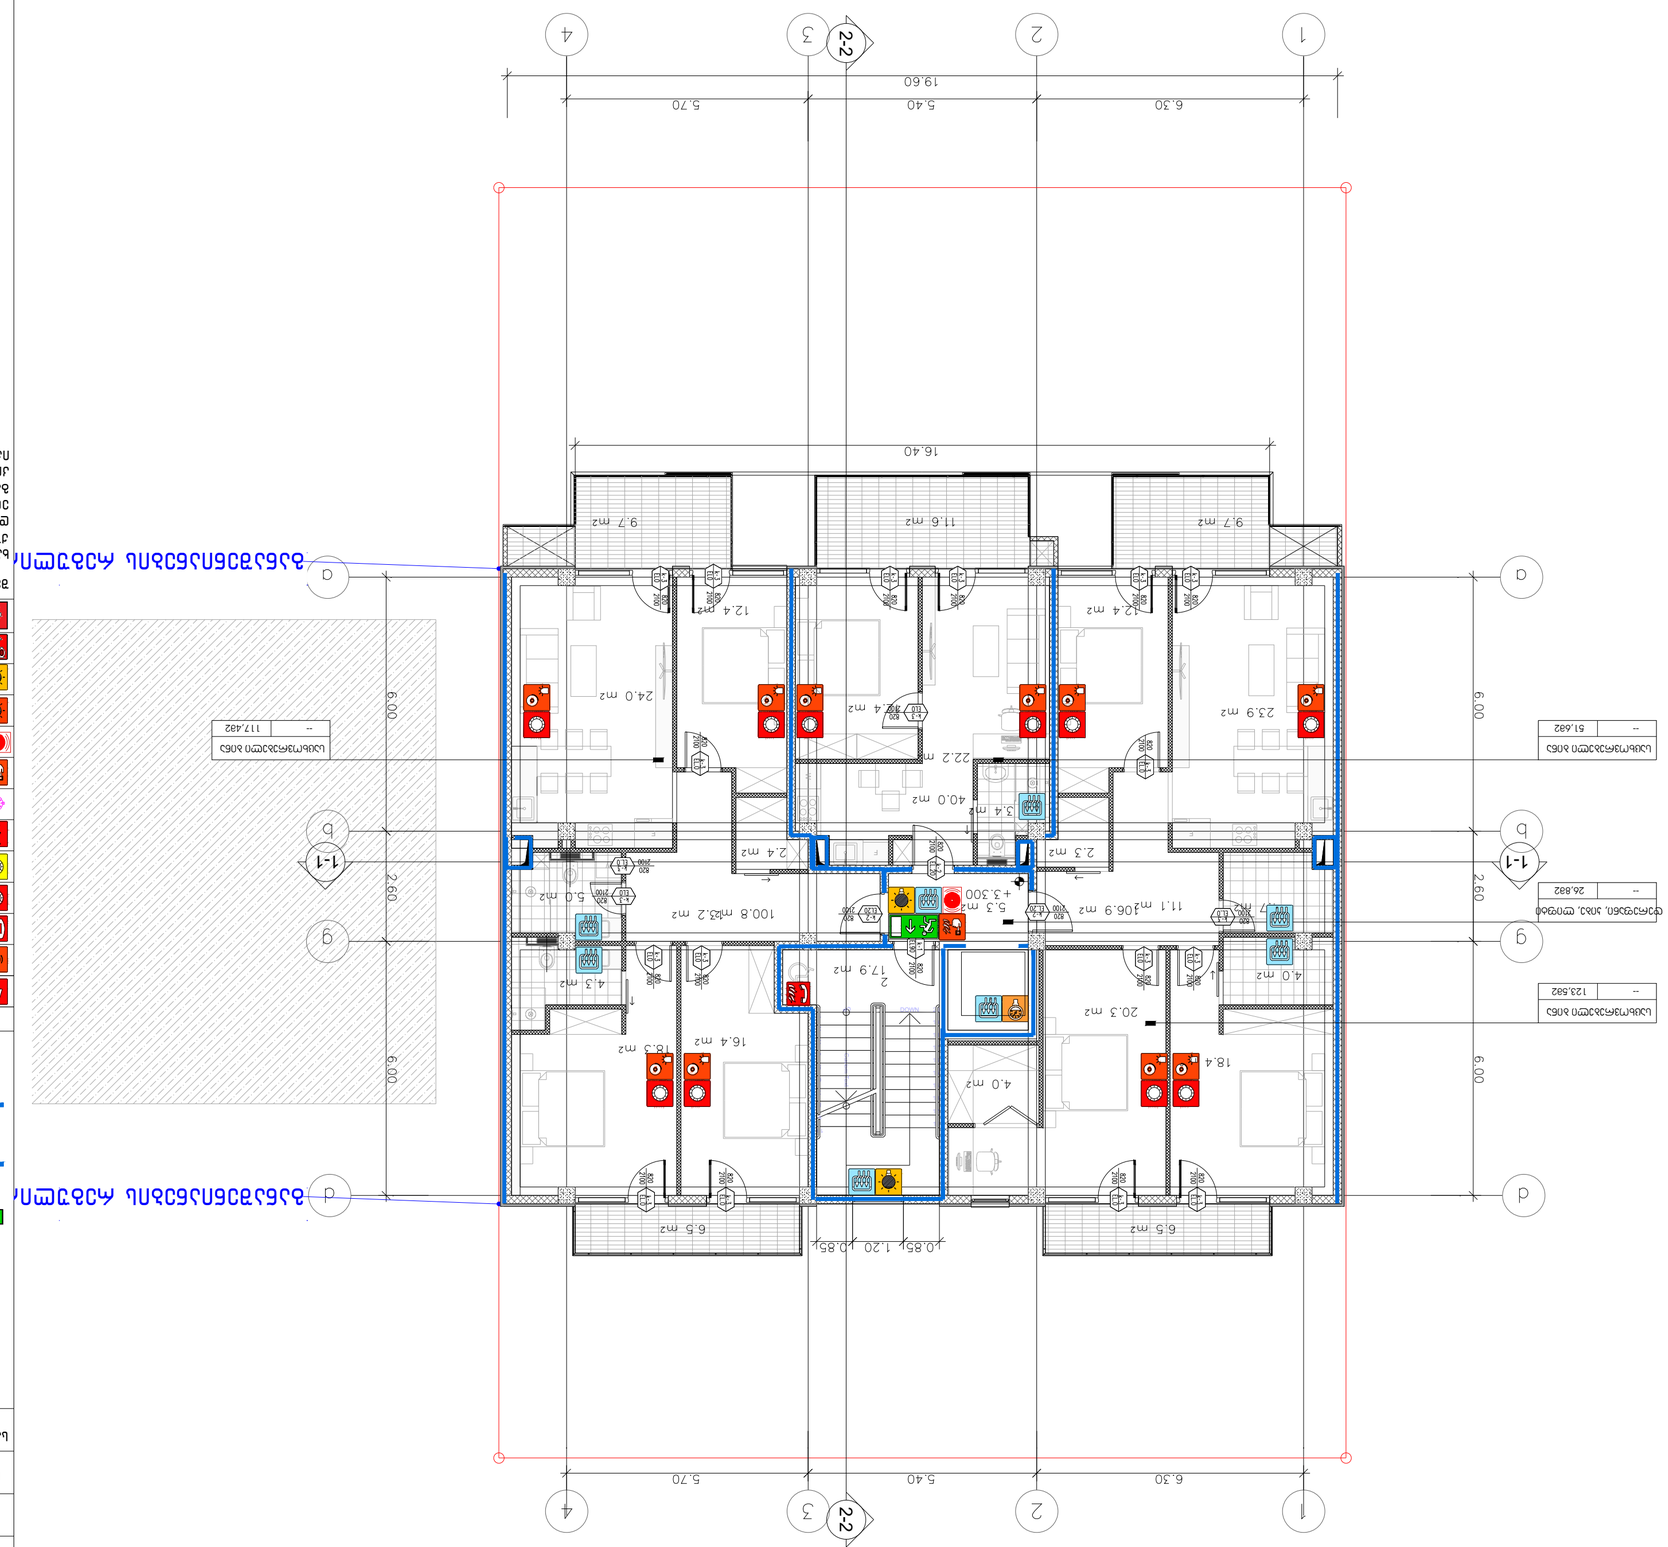

Фасад 2-2	Фасад 1-1

Фасад 1-1	Фасад 2-2

Фасад 1-1	Фасад 2-2

Фасад 1-1	Фасад 2-2

გეგმა
+6.60 ნიშნულზე

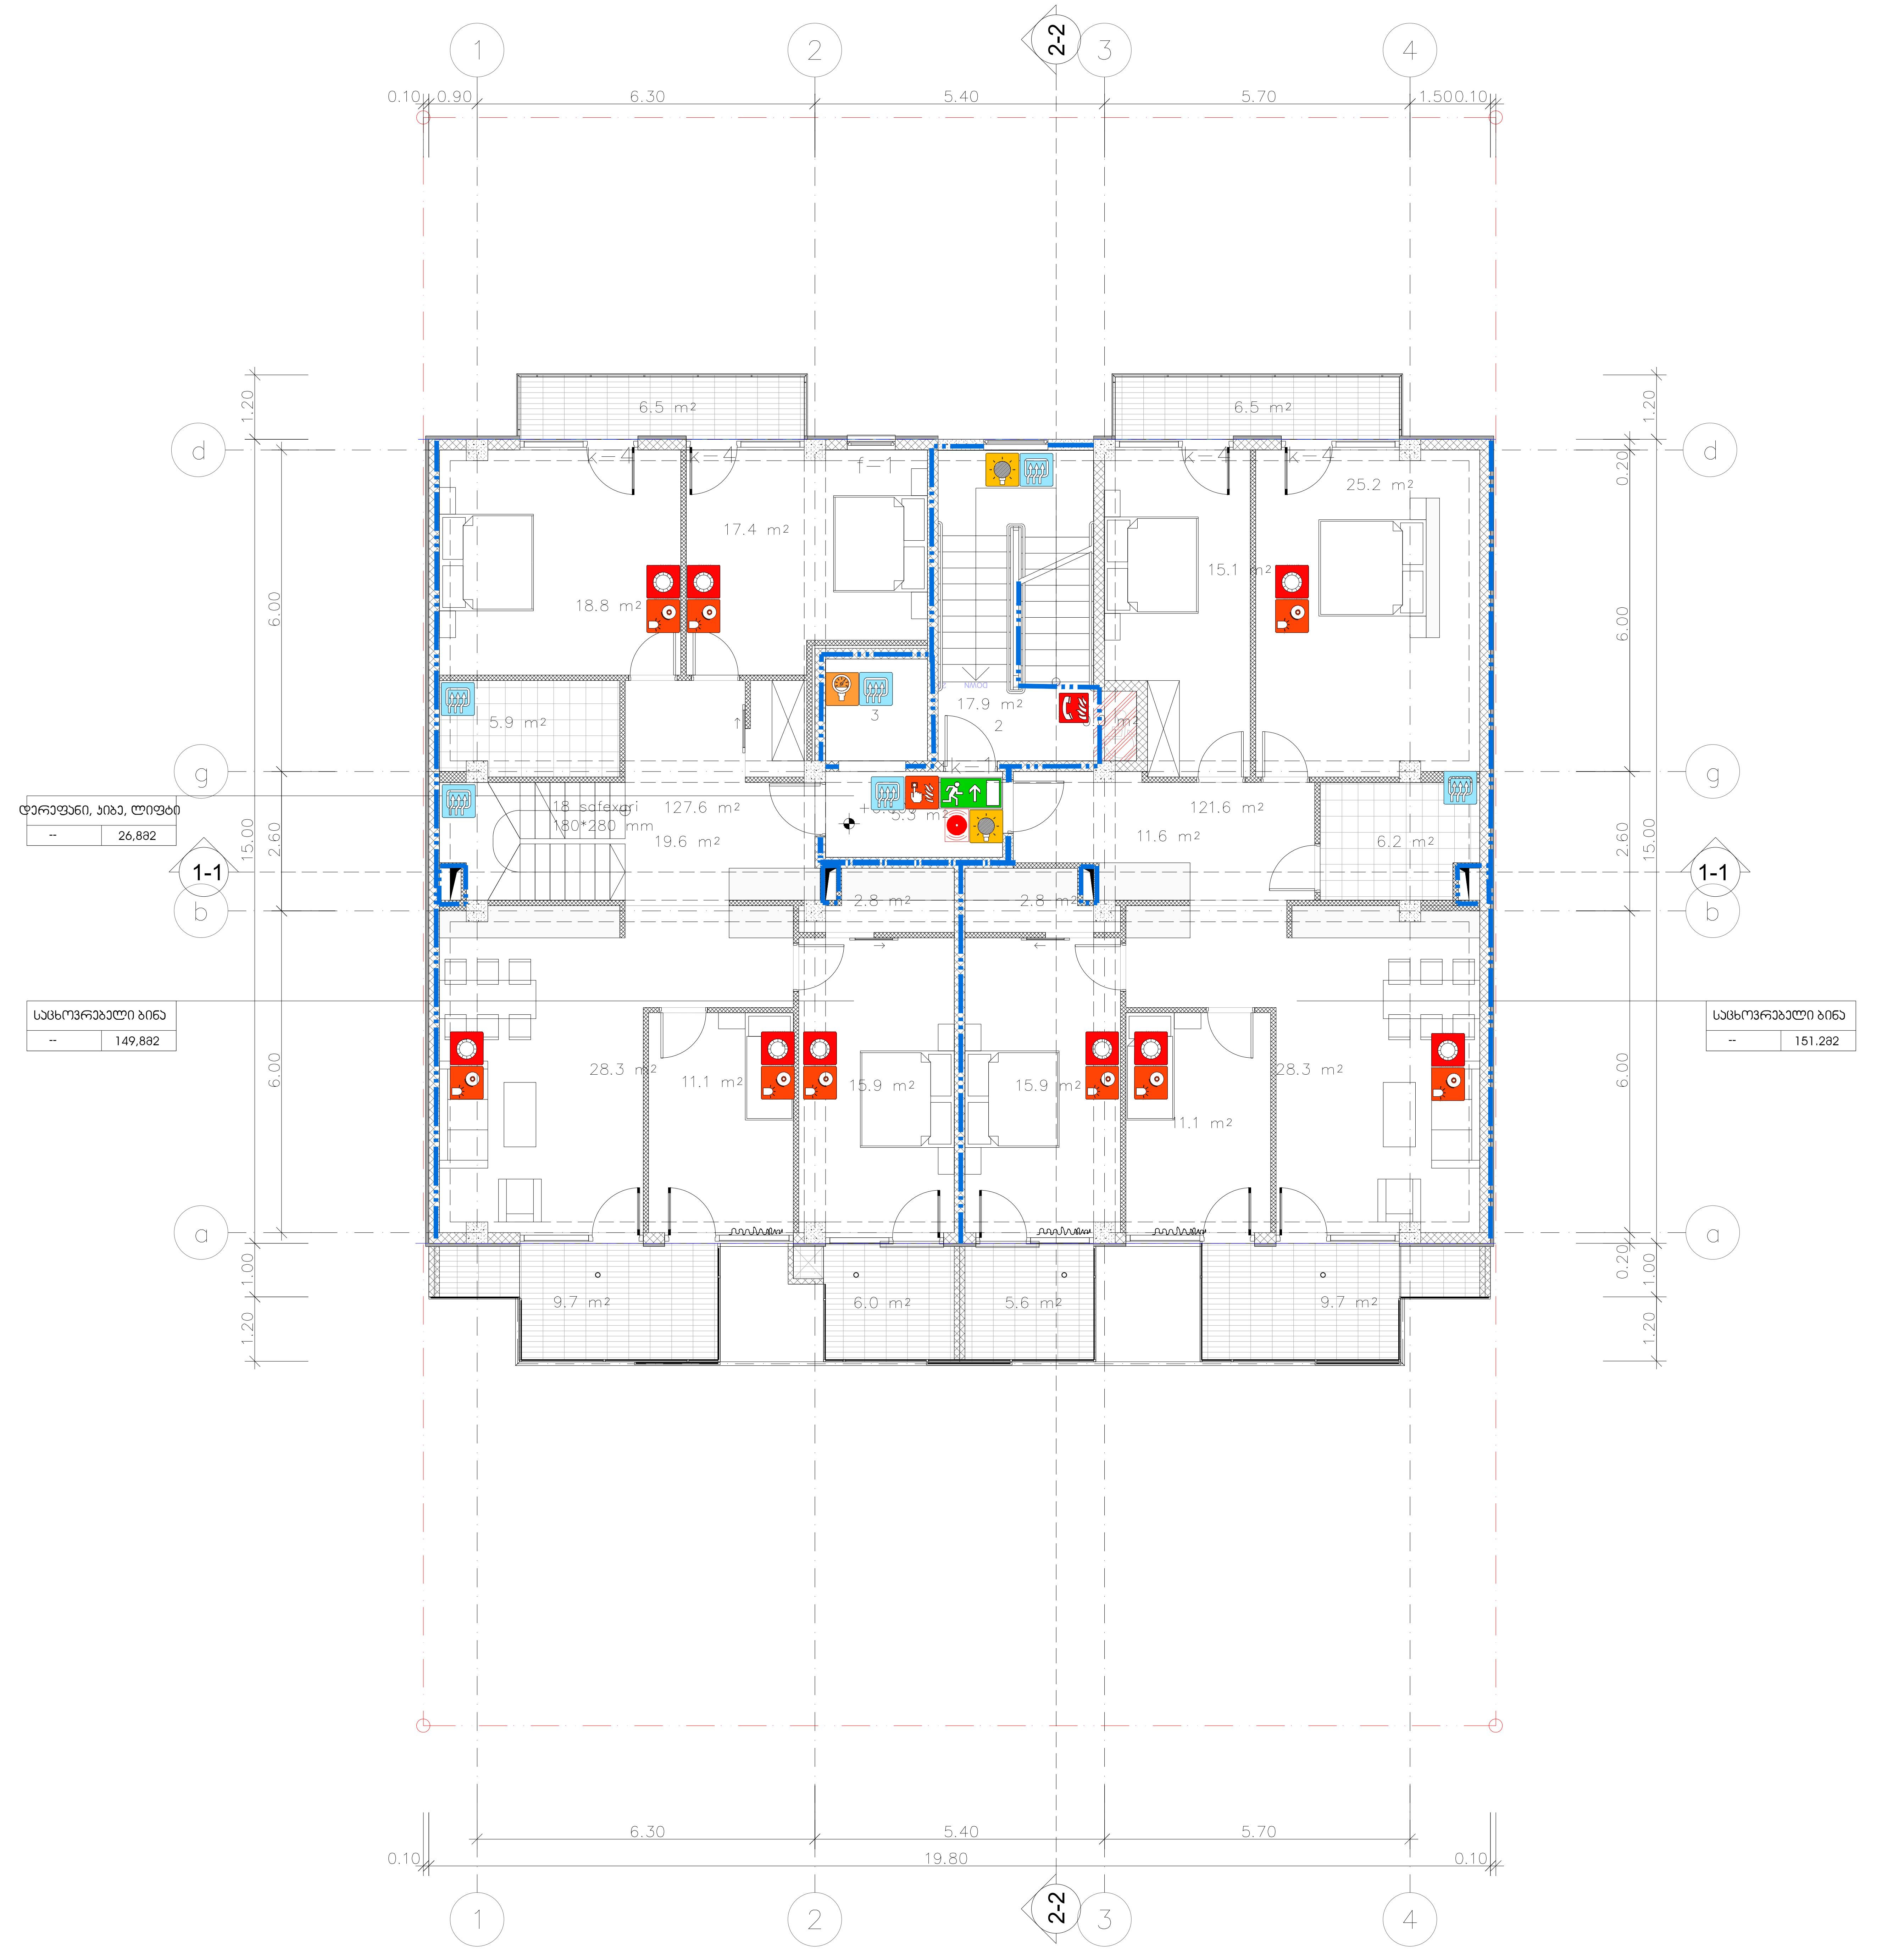

შენობის ელემენტები	ტიპი II-B
ძირითადი კონსტრუქციული ჩარჩო	2
მზიდი კედლები გარე შიგა	 2 2
არამზიდი კედლები და ტიხრები გარე	ცხრილი 602
არამზიდი კედლები და ტიხრები შიგა	0
იატაკის კონსტრუქცია და არაძირითადი ნაწილები	2
სახურავის კონსტრუქცია და არაძირითადი ნაწილები	1

პირობითი ნიშნები:

82 / 235 / 90 60 / კ1
- კარის თავისუფალი სიგანე
- ხანძარმედეგობა
- კარის ნუმერაცია
- კარის თავისუფალი სიმაღლე

გასასვლელი აღმნიშვნელი განათებული ნიშანი

1 საათიანი ხანძარმედეგობის აღმნიშვნელი ხაზი

2 საათიანი ხანძარმედეგობის აღმნიშვნელი ხაზი

სიმბოლოს სახელწოდება
ხელის ცეცხლმაქრი
სახანძრო მილდგარი
ორმხრივი კავშირის სისტემა
კვამლზე მორეაგირე მაუწყებელი
კვამლის ავტომატური აღმომჩენი
ავტოსაშხეფი
ალტერნატიული ავტომატური ცეცხლქრობის სისტემა
სახანძრო განგაშის ღილაკი
დამკავებელთა შეტყობინების სისტემა (სახანძრო სიგნალიზაცია)
ავარიული განათება
საავარიო განათება
სახანძრო მისაერთებელი
სახანძრო ჰიდრანტი

შენიშვნა:

ხანძარსაწინააღმდეგო მანძილები საზოგადოებრივი ქუჩის და უკანა ეზოს მხარეს 9.0 მეტრზე მეტია.
დენის გათიშვის შემთხვევაში სათადარიგო ელექტროსისტემა ავტომატურად გაანათებს გასასვლელ საშუალებებს.
კონსტრუქციული პროექტის დამუშავებისას დაცული იქნას II–B კონსტრუქციის ტიპის მოთხოვნები.

ექსპლიკაცია:

1. – დერეფანი
2. – კიბის უჯრედი
3. – ლიფტი

ტექნიკურ-ეკონომიკური მაჩვენებლები

pirobiTi niSnebi

- მიწის ნაკვეთის საზღვარი
- +10.200 / 494.10 — არქიტექტურული ნიშნული, აბსოლუტური ნიშნული
- 1-1 — ჭრილის ხაზი

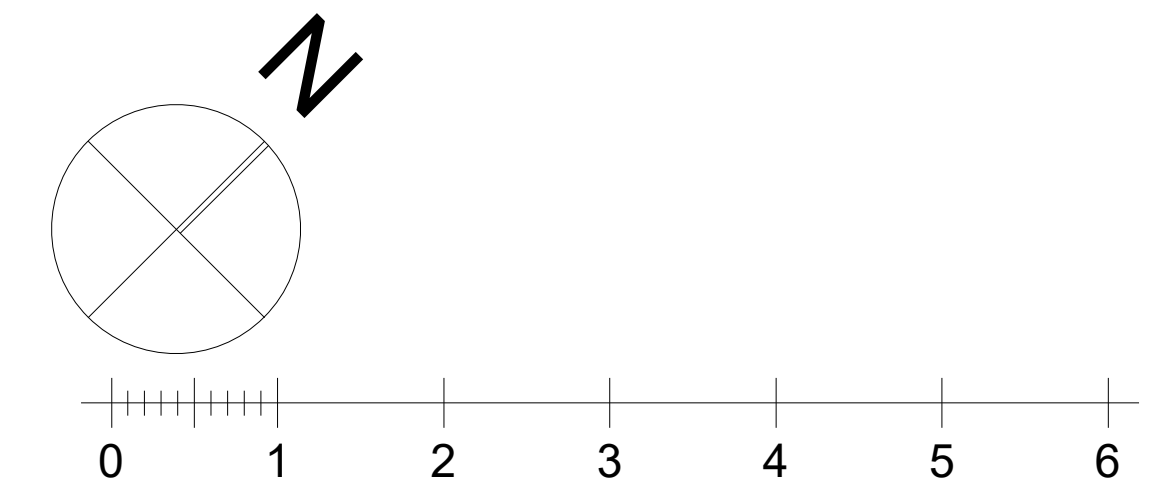

პროექტის სახელწოდება

ქალაქი თბილისი, ცაცხვების III შესხვევი, №14
მრავალბინიანი საცხოვრებელი სახლის
ა რ ქ ი ტ ე ქ ტ უ რ უ ლ ი   პ რ ო ე ქ ტ ი

ფ/პ "კობა სურმავა"
ს/კ 62001011724
ქალაქი თბილისი, ზედაზენის ქუჩა №2
599916789, 571916789
კობასურმავა@გმაილ.ცომ

თანამდებობა	გვარი	ხელმოწერა	თარიღი
დირექტორი			
პრ. ავტორი	ა. ჯობავა	[signature]	
პრ. თანაავტორი	კ. სურმავა	[signature]	
მასშტაბი	1:100	1 სართულის გეგმა +0.00 ნიშნულზე	
თარიღი			
ს ტ ა დ ი ა		ფურცლები	ფურცელი
პ რ ო ე ქ ტ ი		35	a-06

მრავალბინიანი საცხოვრებელი სახლი ქ.თბილისი, ლისის ტბის მიმდებარედ ს.კ 01.10.08.009.177

დაკავებულობის და გასასვლელი საშუალებების პროექტი

საქართველოს მთავრობის 2016 წლის 28 იანვარის №41
დადგენილებასთან ტექნიკური რეგლამენტის შენობა-ნაგებობის
უსაფრთხოების წესების დამტკიცების თაობაზე შესაბამისობის
ანალიზი

ბინის დონის სართული
+/-0.00 ნიშნულზე

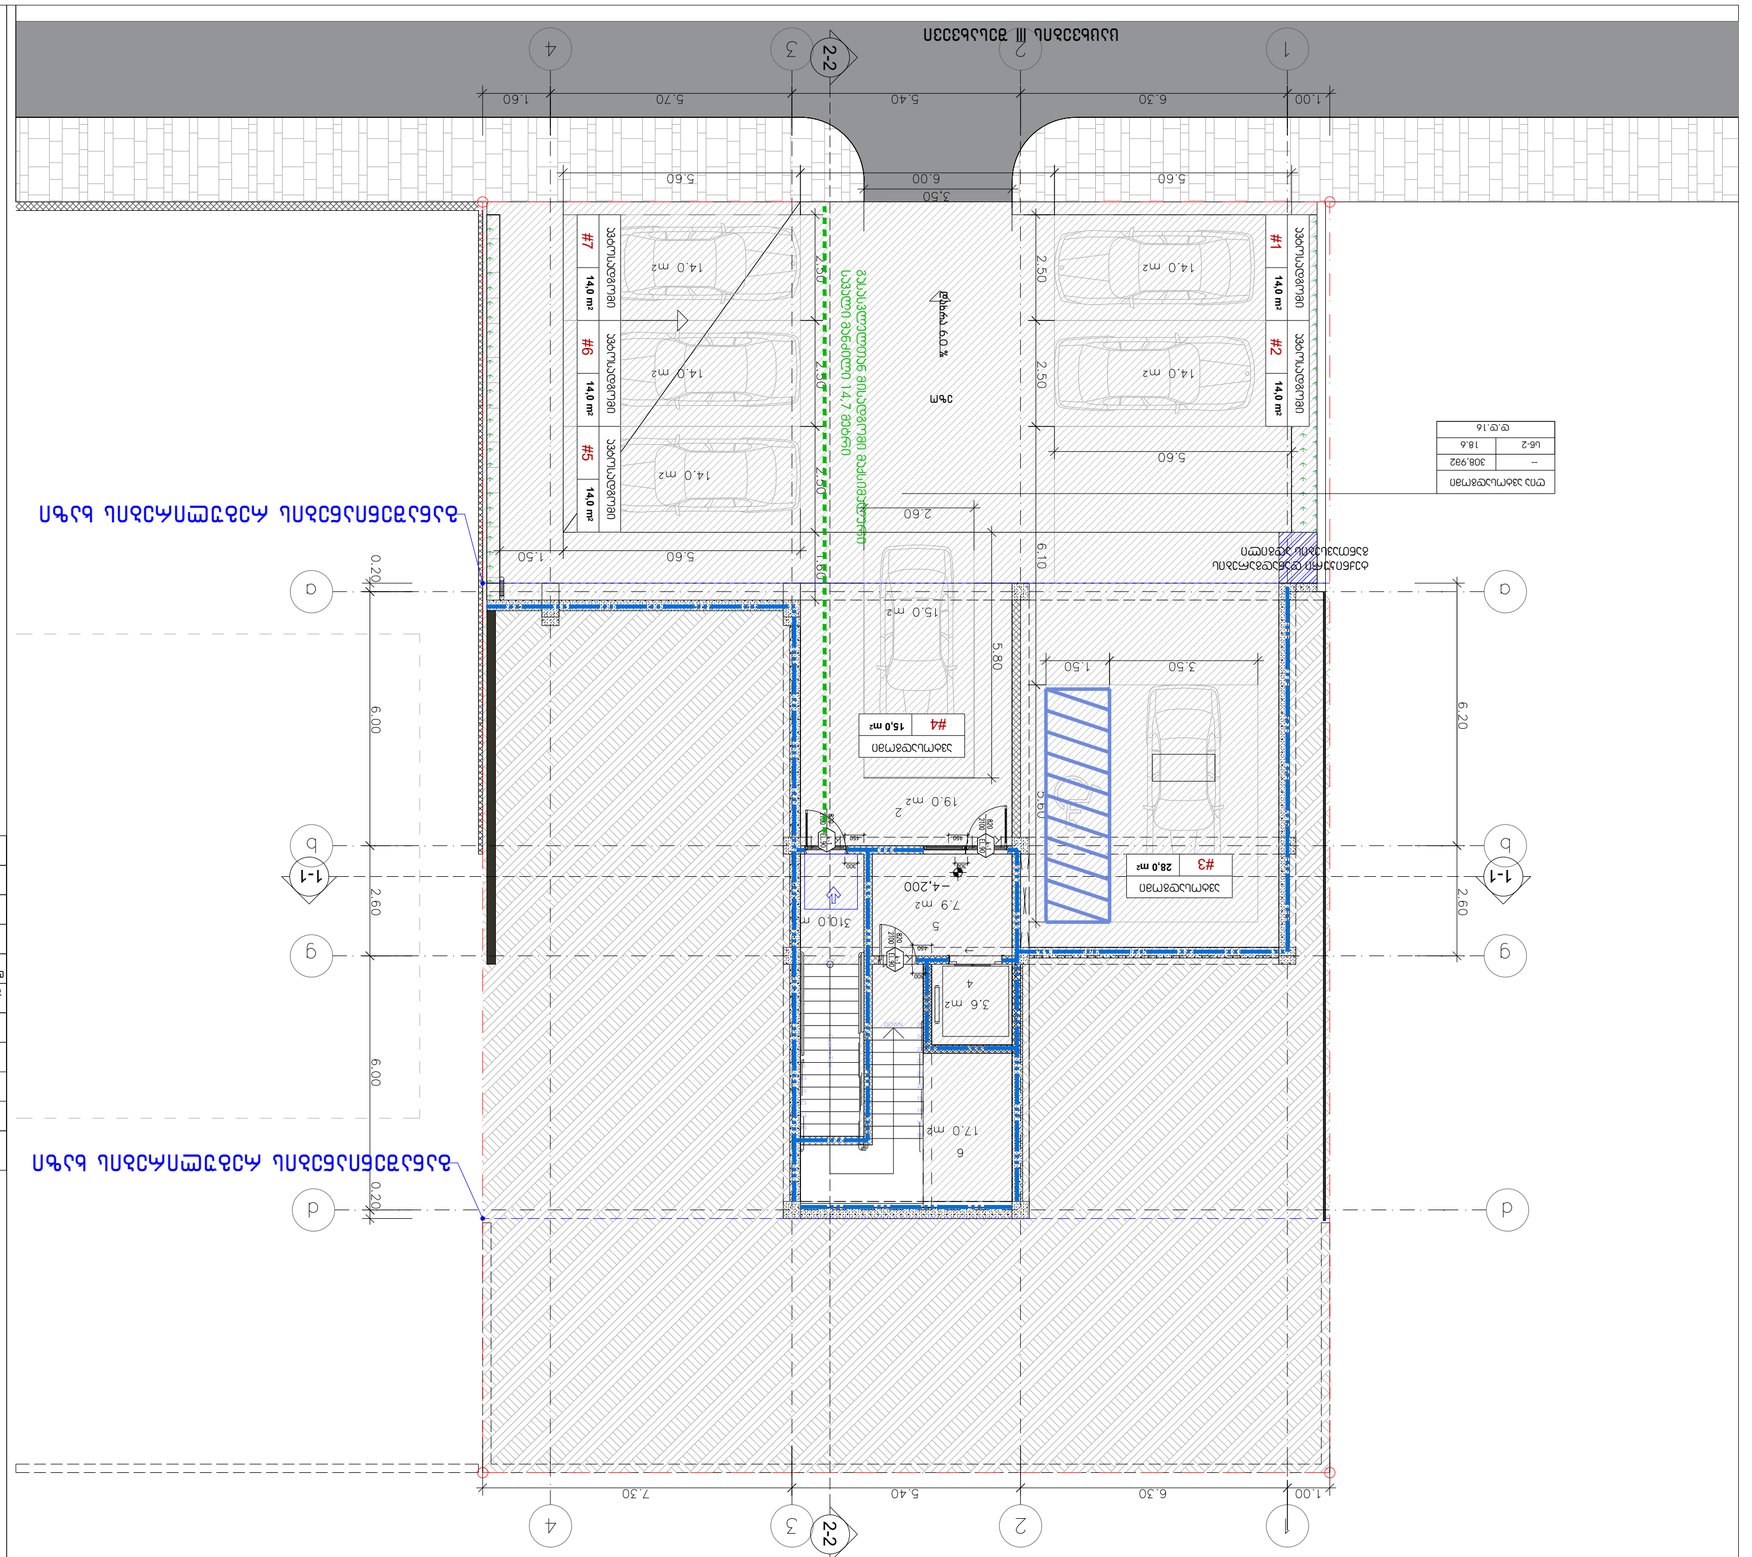

ტიპიური ბინის ფართობების ცხრილი	
--	308.992
სულ:	18.6

ბინის ფართობების ცხრილი იხ. ნახაზი N:14

ტიპიური ბინის ფართობების ცხრილი

ა ნ ა რ ე კ ო მ ე რ ც ი ა

ფ/პ "ა.ნ.ა.ს" ს.კ.

ა/ა ბინის ნომერი, ზედაპირის ტიპის №2
599916789, 571916789

ა/ა 62001011724

ტიპიური ბინის ნომერი	ბინის ფართობი	ბინის ტიპის აღწერა
ფიზიკური პირი		
ა. ბინის მესაკუთრე	ა. ჯოხაძე	
ბ. ტექნიკური პირი	ბ. ტარიელაძე	
მასშტაბი	1:100	2 ტიპიური ბინის ფარდა
ფურცლის ნომერი		+3.30 ნიშნულზე
ფურცლების რაოდენობა	ფურცლის ნომერი	
ა ნ ო ტ ა ც ი ა	35	ა-06

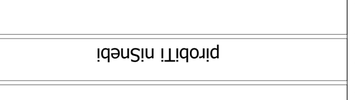

ტიპიური ბინის ფართობების ცხრილის ადგილმდებარეობა გენერალურ გეგმაზე

ტიპიური ბინის ფართობების ცხრილის ადგილმდებარეობა გენერალურ გეგმაზე	ტიპიური ბინის ფართობების ცხრილის ადგილმდებარეობა ტიპიურ სართულის გეგმაზე	ფერის კოდი
მიწისქვეშა პარკინგის ტიპიური ბინის ფართობების ცხრილის ადგილმდებარეობა (ა1)		RGB (34,139,34)
სართულის ტიპიური ბინის ფართობების ცხრილის ადგილმდებარეობა (ა2)		RGB (79,12,187)
სართულის ტიპიური ბინის ფართობების ცხრილის ადგილმდებარეობა (ა3)		RGB (245,99,20)
სართულის ტიპიური ბინის ფართობების ცხრილის ადგილმდებარეობა (ა4)		RGB (160,32,240)
მიწისქვეშა პარკინგის ტიპიური ბინის ფართობების ცხრილის ადგილმდებარეობა (ა5)		RGB (94,8,58)
სართულის ტიპიური ბინის ფართობების ცხრილის ადგილმდებარეობა (ა6)		RGB (0,0,255)
სართულის ტიპიური ბინის ფართობების ცხრილის ადგილმდებარეობა (ა7)		RGB (255,0,0)
სართულის ტიპიური ბინის ფართობების ცხრილის ადგილმდებარეობა (ა8)		RGB (136,135,134)
სართულის ტიპიური ბინის ფართობების ცხრილის ადგილმდებარეობა (ა9)		RGB (57,57,56)

ლეგენდა		
ბინის ნომერი	115.5 მ²	
ოთახების რაოდენობა	2 - ოც	27.9
ბინის ფართობის ცხრილში ბინის ნომერი		
ბინის ფართობის ცხრილში ბინის ფართობი		

ბინის ფართობების ცხრილის ადგილმდებარეობა სართულის გეგმაზე

1. - ლეგენდა
2. - ბინის ნუმერაცია
3. - ოთახი

ბინის ფართობების ცხრილის გარეშე ტიპიური სართულის გეგმა

ტიპიური ბინის ფართობების ცხრილის ადგილმდებარეობა გენერალურ გეგმაზე

ტიპიური ბინის ფართობების ცხრილის ადგილმდებარეობა სართულის გეგმაზე

pirobiTi niSnebi

Մասնակի հատակագիծ
+0.00 ճարտարապետական պլան

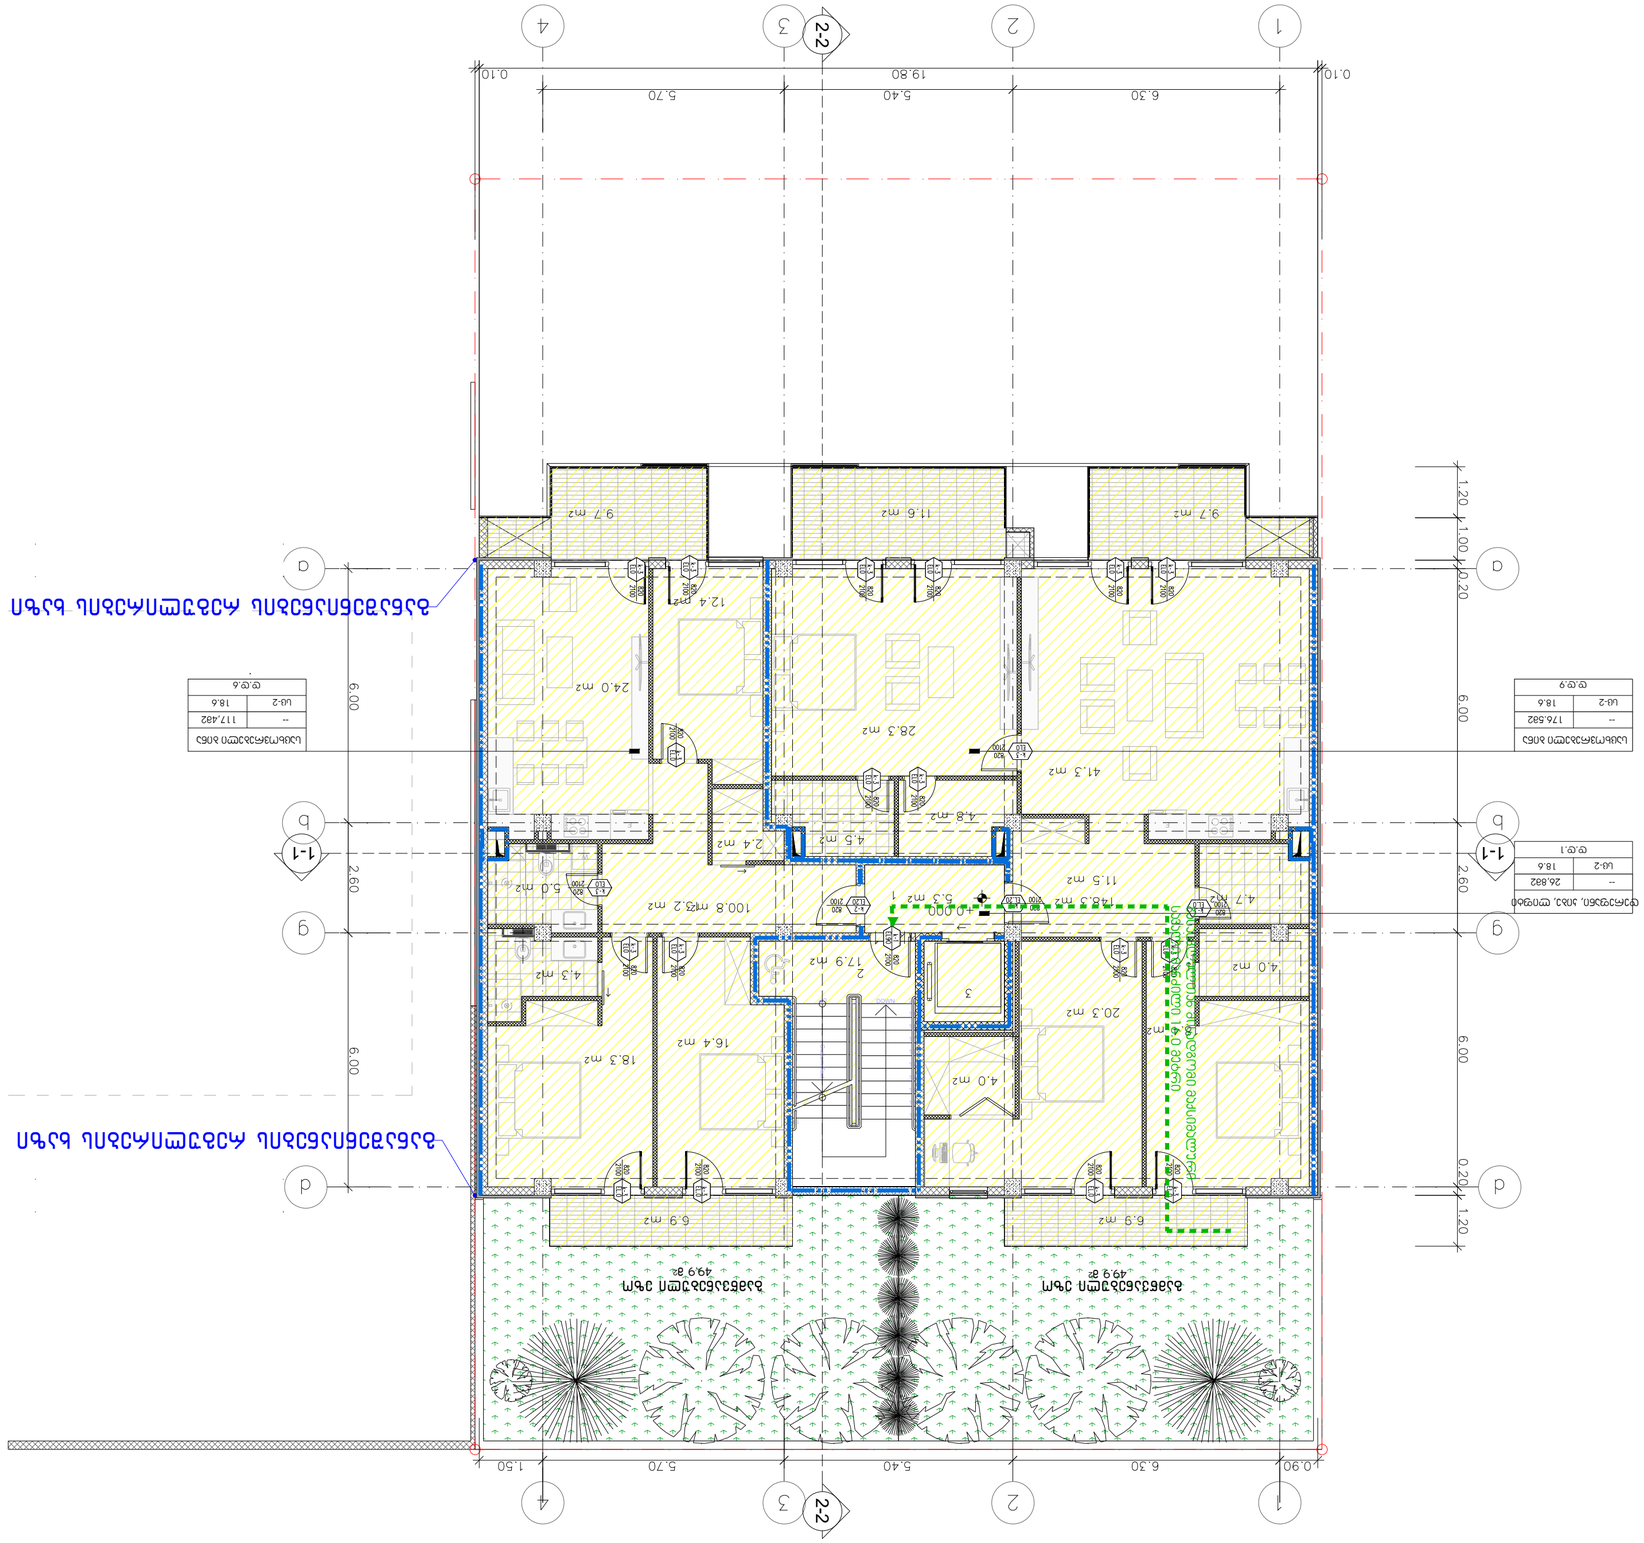
2-2
1-1
1
2
3
4
a
b
g
d
1.20
1.00
0.20
6.00
2.60
0.10
19.80
6.30
5.40
5.70
1.50
0.90
+0.000
Ներքին տարածքների հատակագիծ
Ներքին տարածքների հատակագիծ
Ներքին տարածքների հատակագիծ

ვერტიკალური ჰორიზონტალური +3.30 ნიშნული

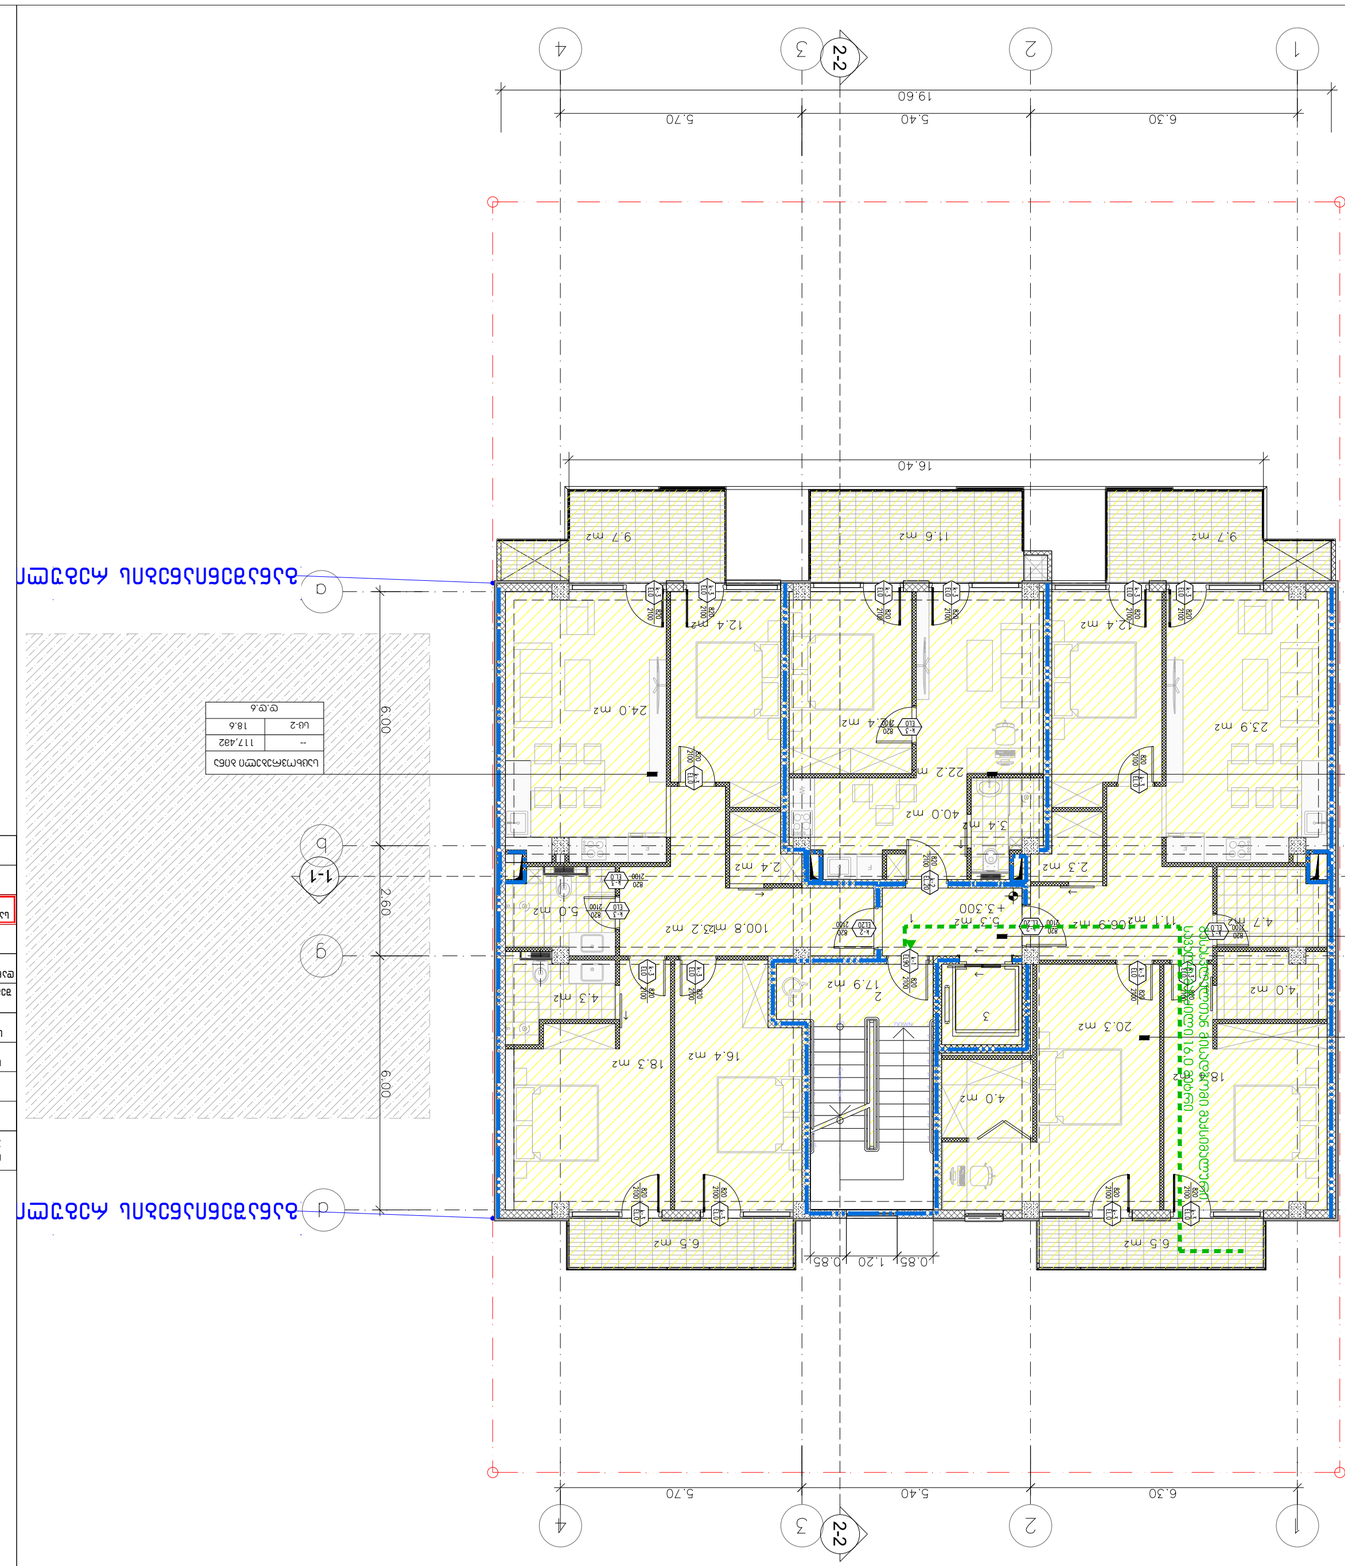

ნაგებობის ობიექტის ნაწილი	ფართობი მ2	სართული
--	51.682	ს/ბ
ს/ბ-2	18.6	

ნაგებობის ობიექტის ნაწილი	ფართობი მ2	სართული
--	123.582	
ს/ბ-2	18.6	

ნაგებობის ობიექტის ნაწილი	ფართობი მ2	სართული
--	26.882	
ს/ბ-2	18.6	

ნაგებობის ობიექტის ნაწილი	ფართობი მ2	სართული
--	117.482	
ს/ბ-2	18.6	

ვერტიკალური ჰორიზონტალური გადაადგილების სქემა

ფუნქციური ზონა	ფართობი მ2
ტიპიური სართულის საერთო ფართობი	1115.6
ს/ბ-2	27.9
ტიპიური სართულის ფუნქციური ზონების ფართობების ჯამი	1143.5

ფუნქციური ზონა	ფერი (RGB)
საერთო საცხოვრებლის ფართი	RGB (57,57,56)
საერთო საცხოვრებლის ფართი (ს/ბ)	RGB (57,57,56)
საერთო საცხოვრებლის ფართი (ს/ბ)	RGB (136,135,134)
საერთო საცხოვრებლის ფართი (ს/ბ)	RGB (220,185,0)
საერთო საცხოვრებლის ფართი (ს/ბ)	RGB (255,0,0)
საერთო საცხოვრებლის ფართი (ს/ბ)	RGB (0,0,255)
ტიპიური სართულის საერთო ფართობი (ს/ბ)	RGB (94,8,58)
საერთო საცხოვრებლის ფართი (ს/ბ)	RGB (160,32,240)
საერთო საცხოვრებლის ფართი (ს/ბ)	RGB (245,99,20)
საერთო საცხოვრებლის ფართი (ს/ბ)	RGB (79,12,187)
ტიპიური სართულის ფართობი (ს/ბ)	RGB (34,139,34)

ტიპიური სართულის საერთო ფართობის განაწილების სქემა

პრობლემური ნიშნები

ტექნიკური ინსპექტორი

ექსპერტიზის ობიექტის დასახელება

ქ. თბილისი, ისანი-სამგორის რაიონი, ი. ჭავჭავაძის III შესახვევი, №14

ექსპერტიზის ობიექტის ადგილმდებარეობა

ექსპერტიზის ობიექტის ფოტოსურათები

ექსპერტიზის ობიექტის ფოტოსურათები			
ფოტოსურათის №1			
ფოტოსურათის №2			
ფოტოსურათის №3			
ფოტოსურათის №4			
ფოტოსურათის №5			
ფოტოსურათის №6			

ექსპერტიზის ობიექტის ადგილმდებარეობის სქემა

ექსპერტიზის ობიექტის ადგილმდებარეობის სქემა №2

ექსპერტიზის ობიექტის ფოტოსურათები

ექსპერტიზის ობიექტის ფოტოსურათები

ექსპერტიზის ობიექტის ფოტოსურათები

Цокольный этаж
+6.60 Планировка

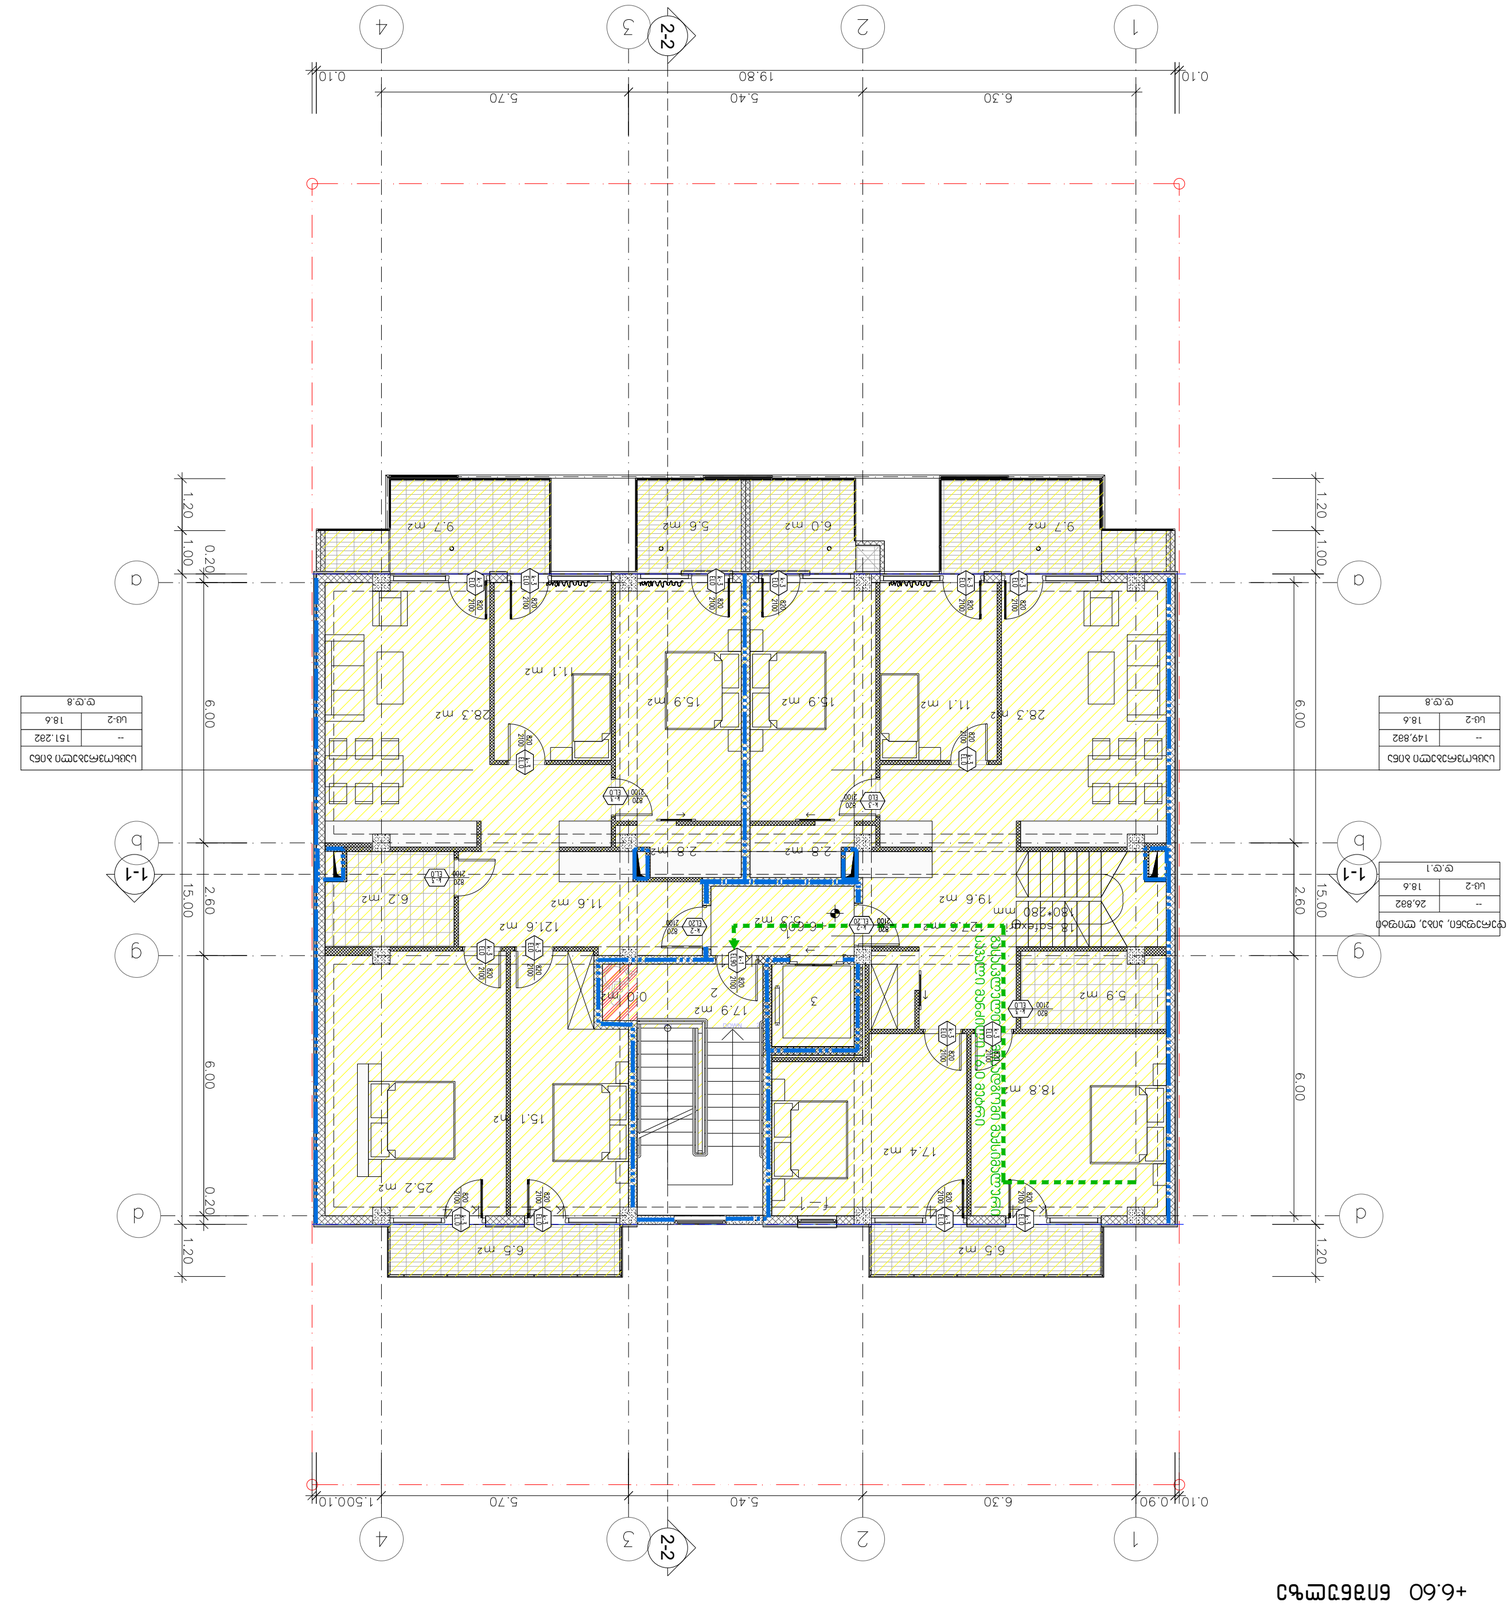

Цокольный этаж	
--	149.882
Цб-2	18.6
Общая площадь	168.482

Цокольный этаж	
--	151.282
Цб-2	18.6
Общая площадь	169.882

Цокольный этаж	
--	26.882
Цб-2	18.6
Общая площадь	45.482

Экспликация помещений

Наименование помещения	Площадь, м²	Категория помещения
1	28.3	Цб-2
2	11.1	Цб-2
3	15.9	Цб-2
4	15.9	Цб-2
5	28.3	Цб-2
6	9.7	Цб-2
7	5.6	Цб-2
8	6.0	Цб-2
9	9.7	Цб-2
10	6.5	Цб-2
11	25.2	Цб-2
12	15.1	Цб-2
13	17.4	Цб-2
14	18.8	Цб-2
15	5.9	Цб-2
16	17.9	Цб-2
17	12.6	Цб-2
18	11.6	Цб-2
19	19.6	Цб-2
20	6.2	Цб-2
21	2.8	Цб-2
22	0.0	Цб-2
23	5.9	Цб-2
24	2.8	Цб-2
25	5.3	Цб-2

Ведомость перемычек

Марка	Сечение, мм	Кол.	Примечание
1ПБ 25-8-п	1180×250×140	1	0.074 т

Ситуационный план

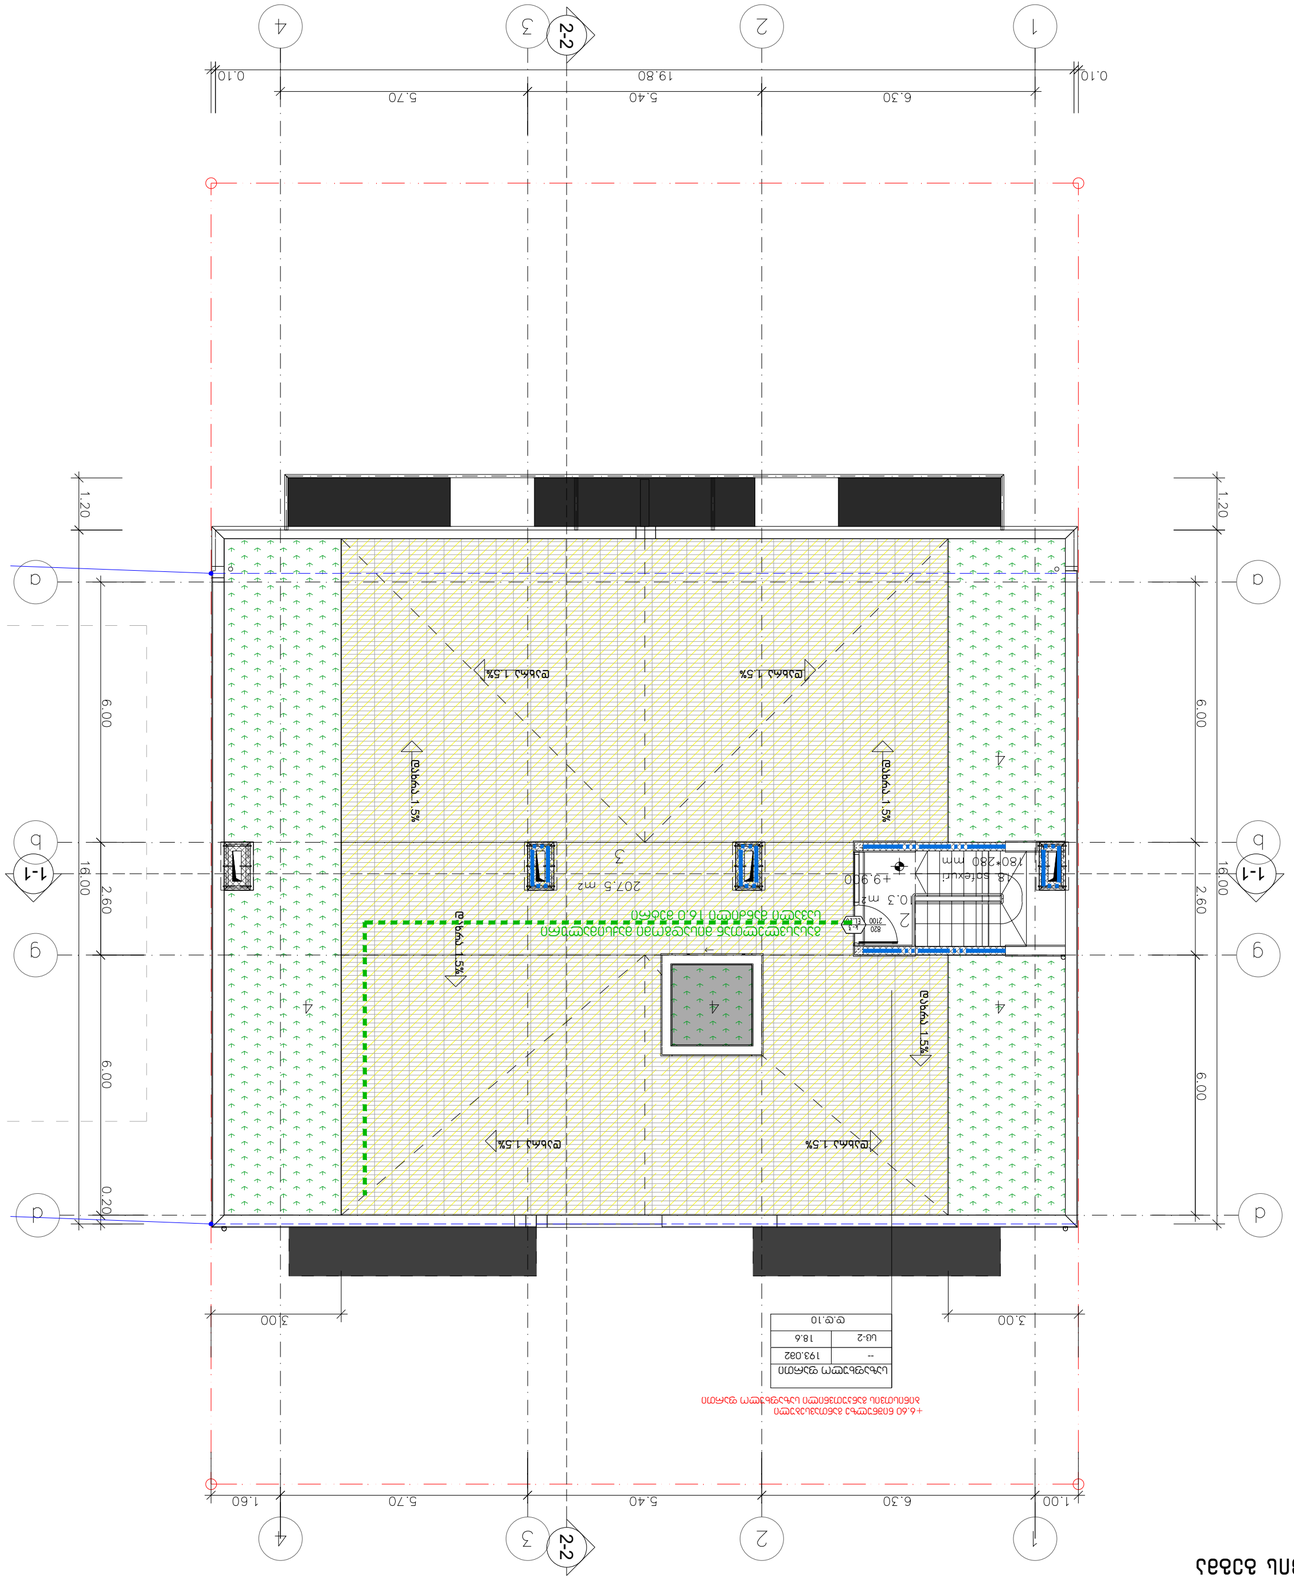
1
2
3
4
2-2
1.00
6.30
5.40
5.70
1.60
19.80
0.10
16.00
6.00
2.60
0.20
1.20
а
б
в
г
1-1
+9.900
+6.60 бетонная отмостка с уклоном от здания
Условные обозначения
Наименование
Цифровое обозначение
Цветовое обозначение
Цветовое обозначение (RGB)
Площадь, м2
Площадь, %
Площадь застройки
Площадь твердых покрытий
Площадь озеленения
Площадь твердых покрытий, требующих замены
Площадь твердых покрытий, не требующих замены

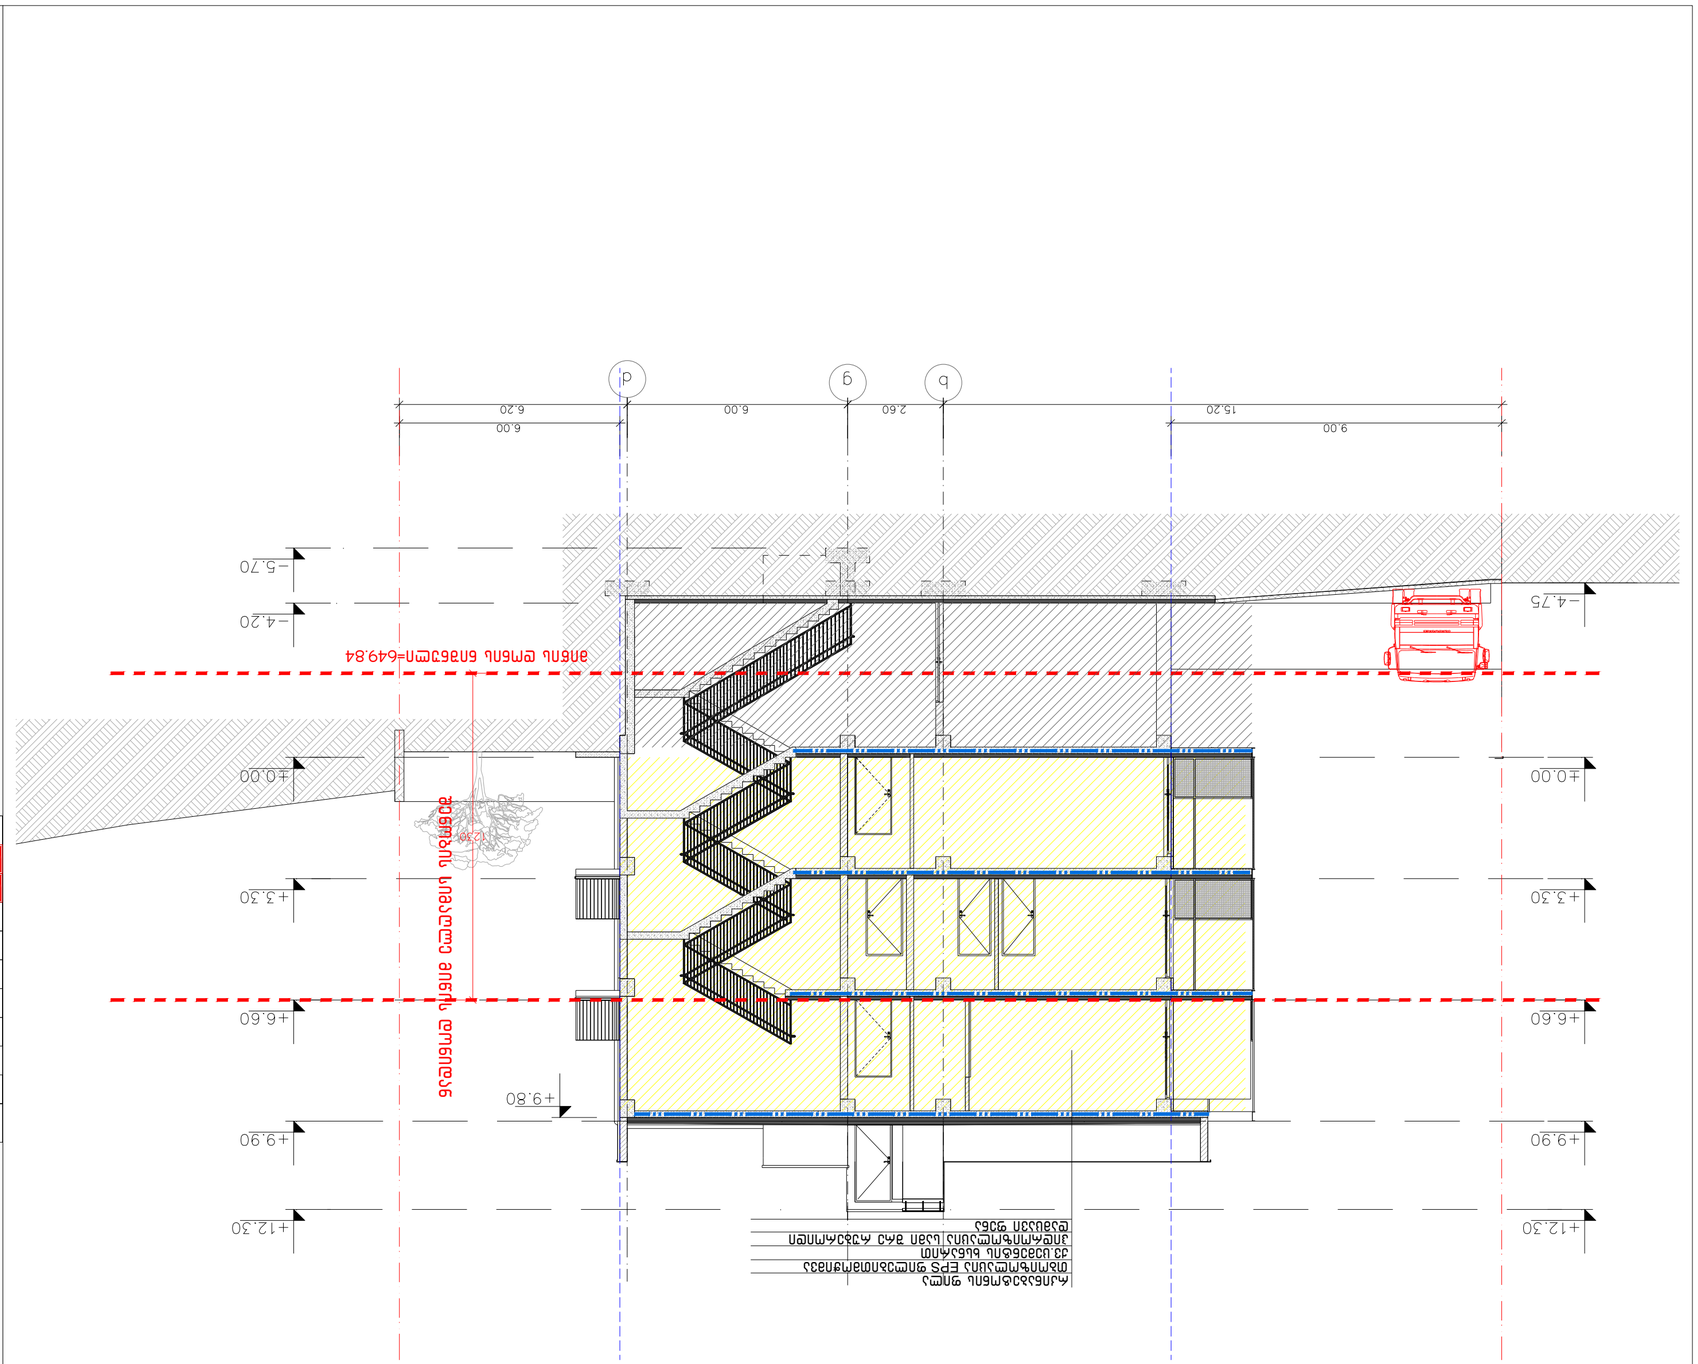
±0.00
-4.75
-4.20
-5.70
+3.30
+6.60
+9.90
+12.30
+9.80
9.00
15.20
2.60
6.00
6.20
b
g
d
d1
ձախ եզրաքար
աջ եզրաքար
ձախ եզրաքար
աջ եզրաքար
ձախ եզրաքար
աջ եզրաքար

მრავალბინიანი საცხოვრებელი სახლი
ქ.თბილისი, ლისის ტბის მიმდებარედ
ს.კ 01.10.08.009.177

მისაწვდომობის ეროვნული სტანდარტის შესაბამისი დოკუმენტაცია

საქართველოს მთავრობის 2016 წლის 28 იანვარის №41
დადგენილებასთან ტექნიკური რეგლამენტის შენობა-ნაგებობის
უსაფრთხოების წესების დამტკიცების თაობაზე შესაბამისობის
ანალიზი

ვერტიკალური ბეტონის ბეტონი
+/-0.00 ნიშნულზე

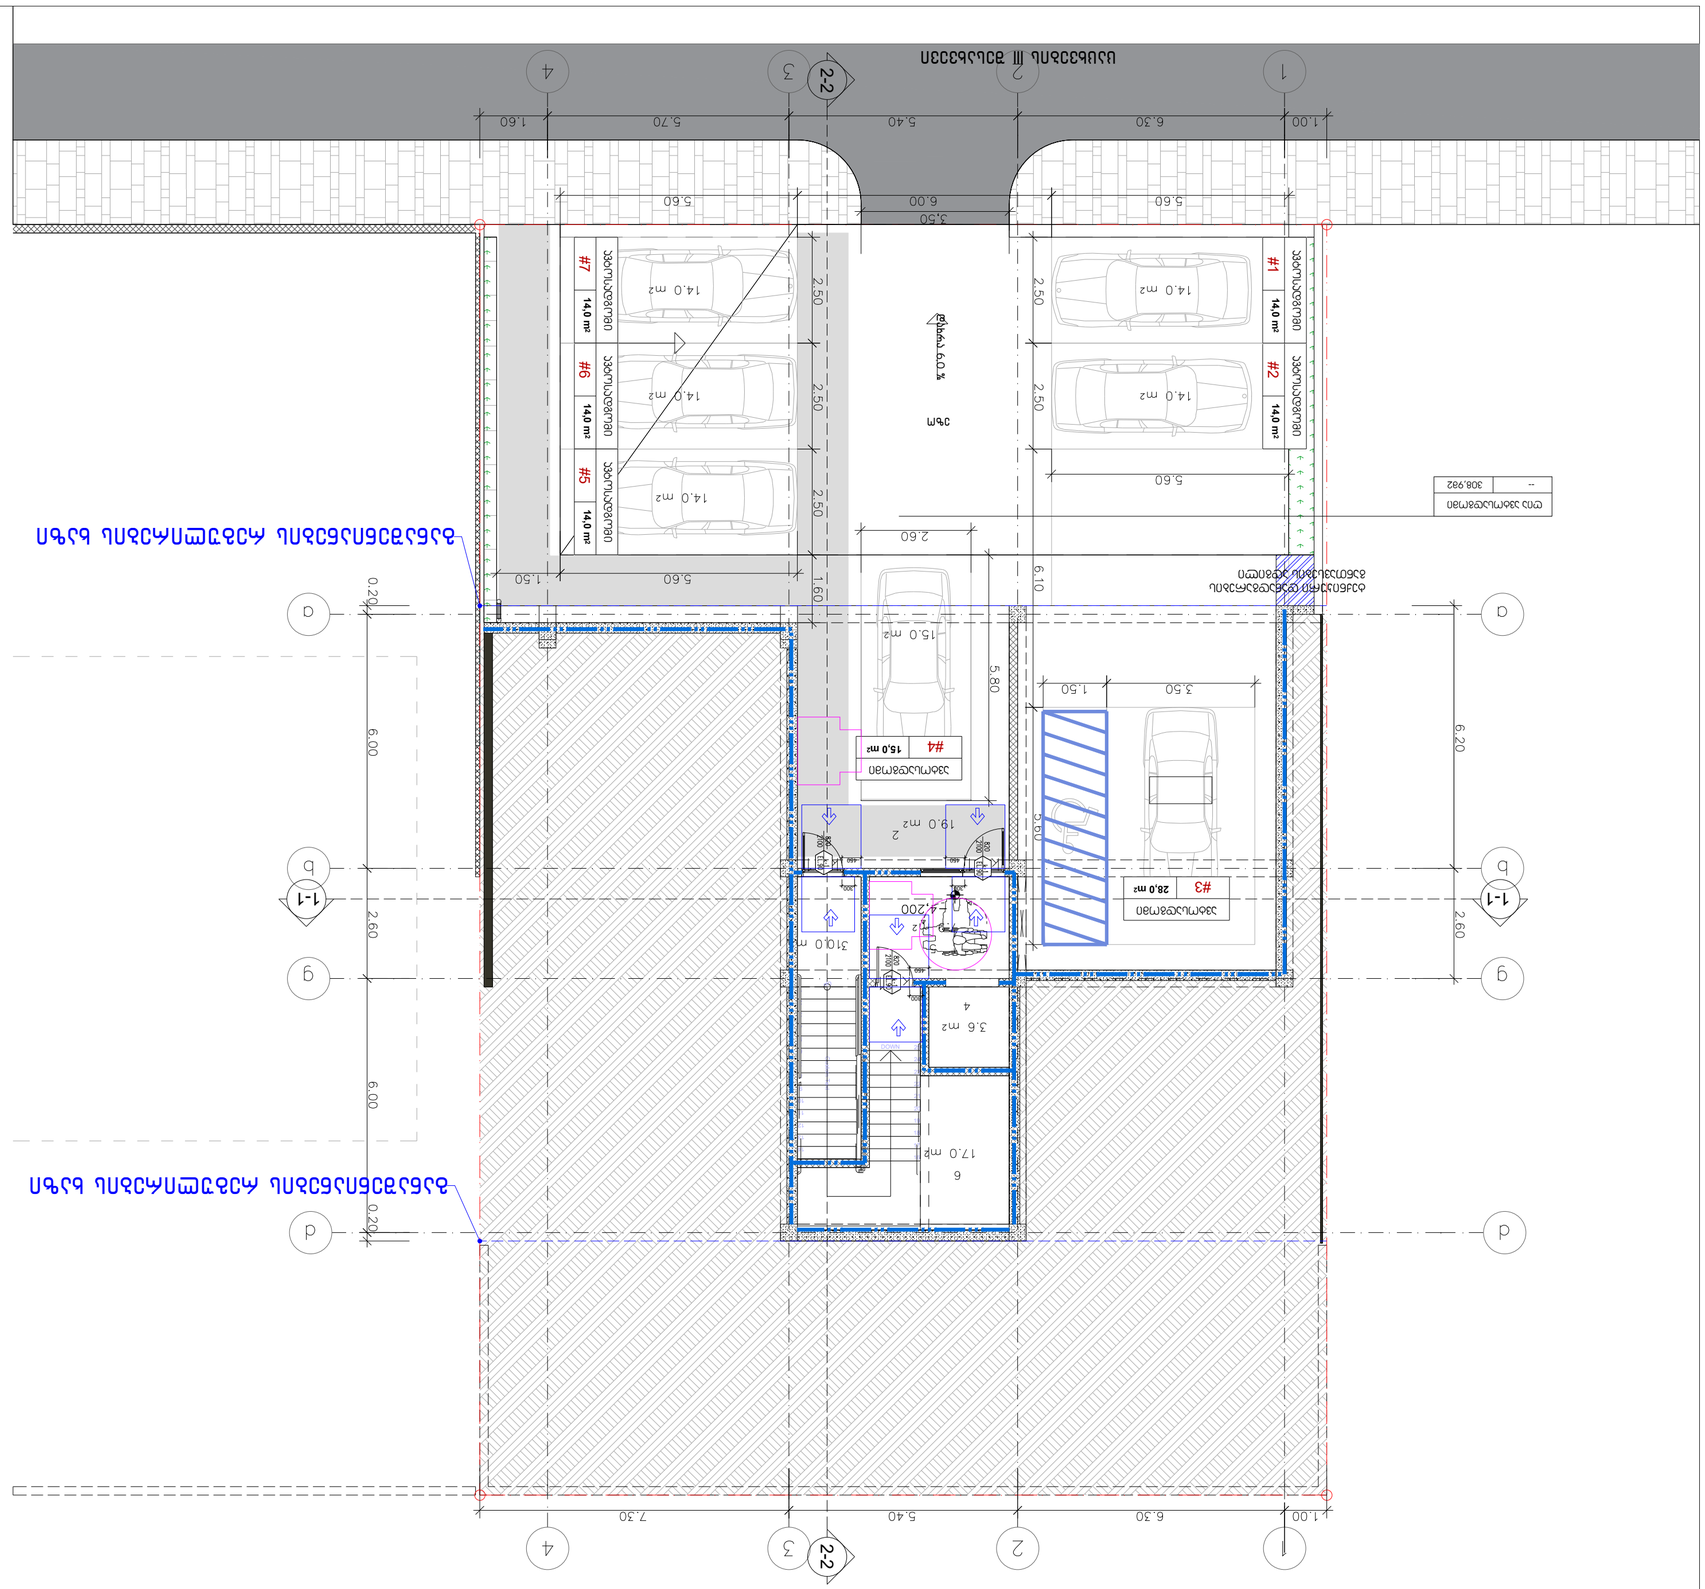
1
2
3
4
2-2
1.00
6.30
5.40
7.30
1-1
a
b
g
d
0.20
6.00
2.60
5.80
6.20
6.10
1.60
1.50
3.50
5.60
2.50
2.60
3%
#1 14.0 m²
#2 14.0 m²
#3 28.0 m²
#4 15.0 m²
#5 14.0 m²
#6 14.0 m²
#7 14.0 m²
14.0 m2
15.0 m2
19.0 m2
31.0 m2
3.6 m2
17.0 m²
4
6
-4.200
ბეტონის ნარევის მიწოდების ადგილი
ბეტონის ნარევის მიწოდების ადგილი
ბეტონის ნარევის მიწოდების ადგილი

პირველი სართულის გეგმა
+0.00 ნიშნულზე

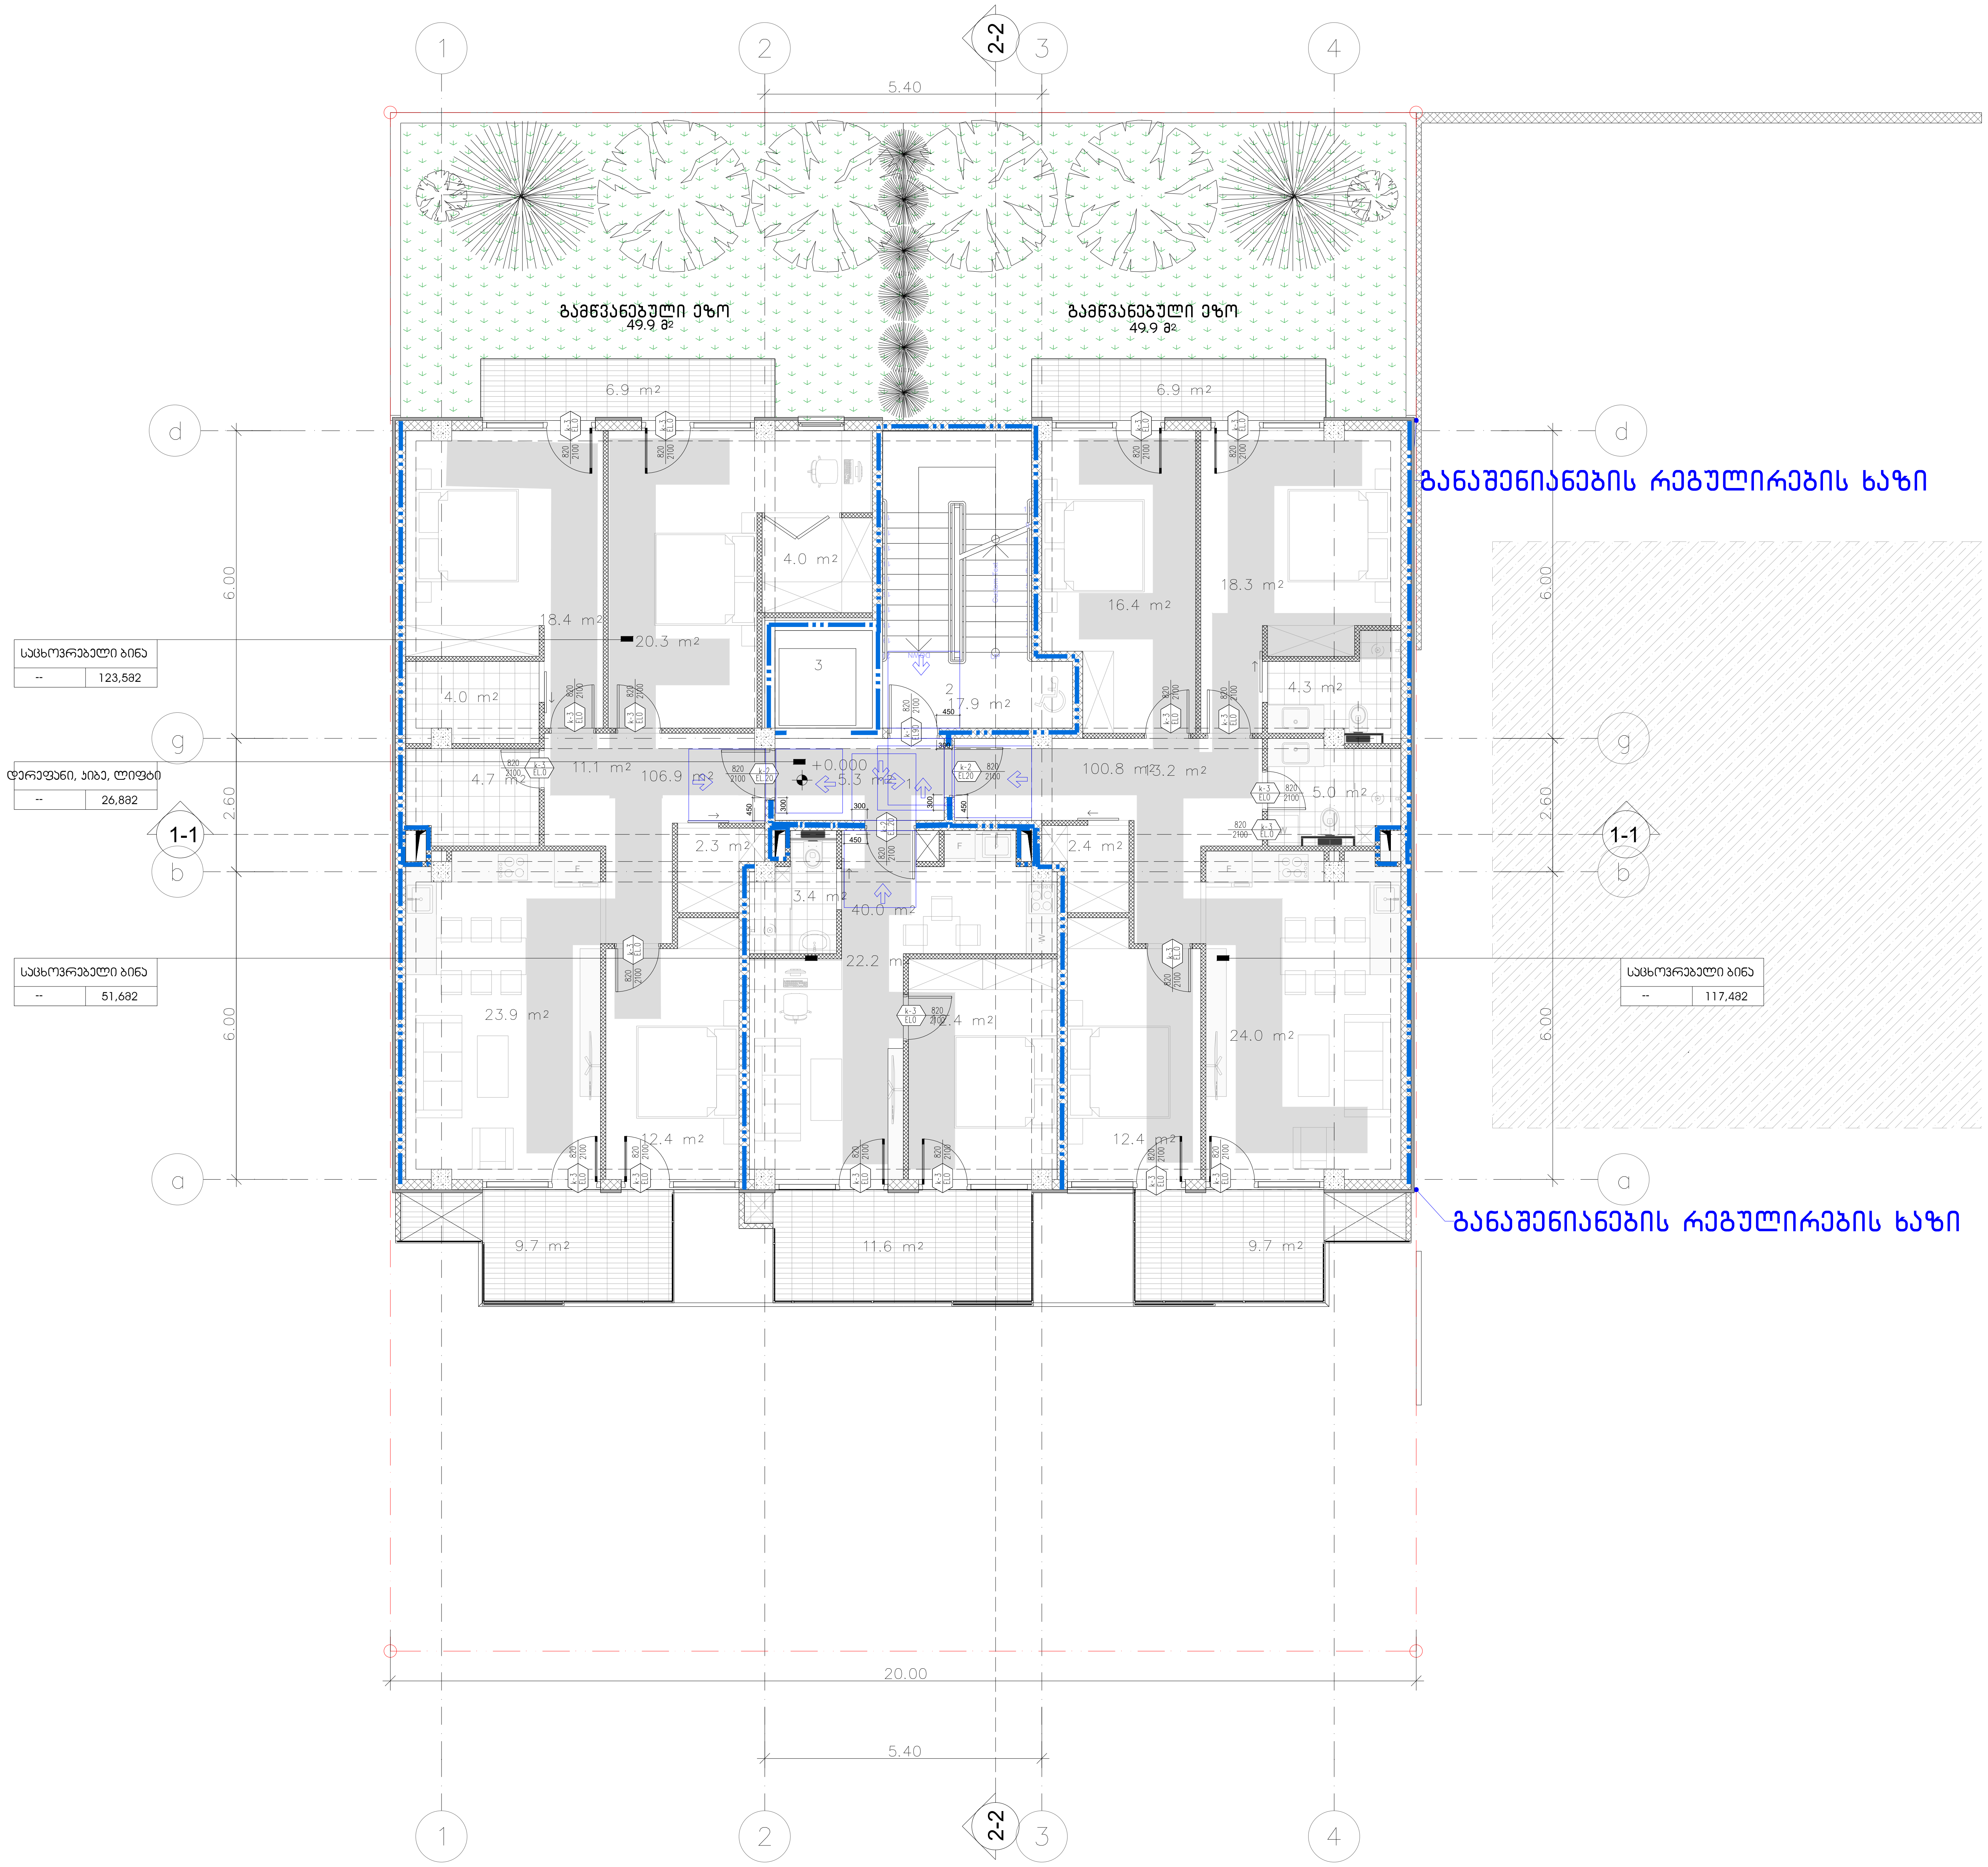

შენიშვნები
მოსატრიალებელი სივრცეები

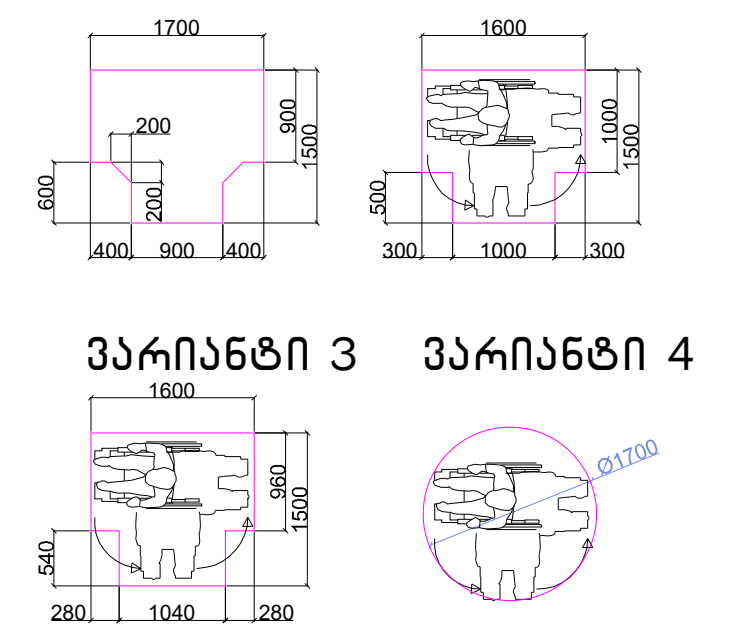

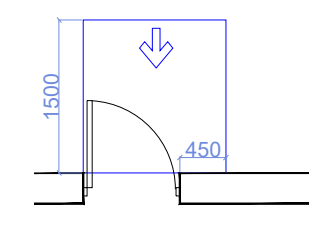

თავისუფალი სივრცე კართან მანევრირებისთვის – ანჯამიანი კარი წინიდან მისაწვდომი – გამოწევით გალება

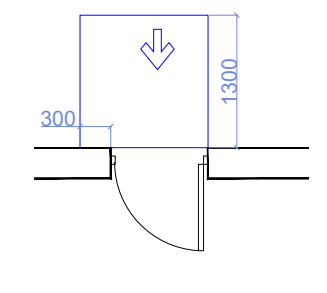

თავისუფალი სივრცე კართან მანევრირებისთვის – ანჯამიანი კარი წინიდან მისაწვდომი – მიწოლით გალება

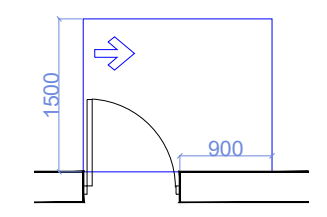

თავისუფალი სივრცე კართან მანევრირებისთვის – ანჯამიანი კარი ანჯამის მხრიდან მისაწვდომი – გამოწევით გალება

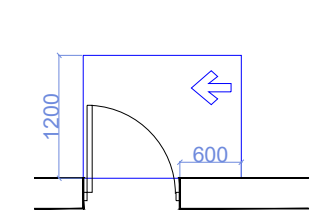

თავისუფალი სივრცე კართან მანევრირებისთვის – ანჯამიანი კარი საკეტის მხრიდან მისაწვდომი – გამოწევით გალება

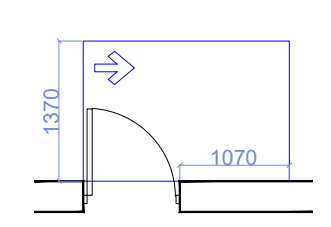

თავისუფალი სივრცე კართან მანევრირებისთვის – ანჯამიანი კარი ანჯამის მხრიდან მისაწვდომი – გამოწევით გალება

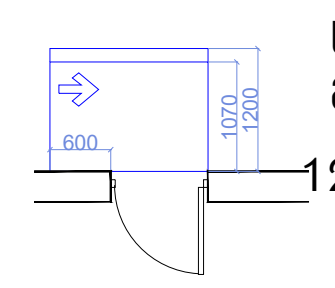

თავისუფალი სივრცე კართან მანევრირებისთვის – ანჯამიანი კარი საკეტის მხრიდან მისაწვდომი – მიწოლით გალება
120 მინ. თუ მოწყობილია მიმხურავი

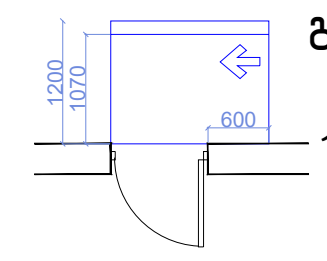

თავისუფალი სივრცე კართან მანევრირებისთვის – ანჯამიანი კარი ანჯამის მხრიდან მისაწვდომი – მიწოლით გალება
120 მინ. თუ მოწყობილია მიმხურავი

შენიშვნები

1.იატაკის ზედაპირები მოეწყობა ისე, რომ იქნება მდგრადი, მყარიუ და არასასრიალა.

მისაწვდომი სვლაგეზი –90 სმ

ექსპლიკაცია:

1. – დერეფანი
2. – კიბის უჯრედი
3. – ლიფტი

ტექნიკურ-ეკონომიკური მაჩვენებლები

pirobiTi niSnebi

მიწის ნაკვეთის საზღვარი
+0.000 494.10 არქიტექტურული ნიშნული აბსოლუტური ნიშნული
1-1 ჭრილის ხაზი

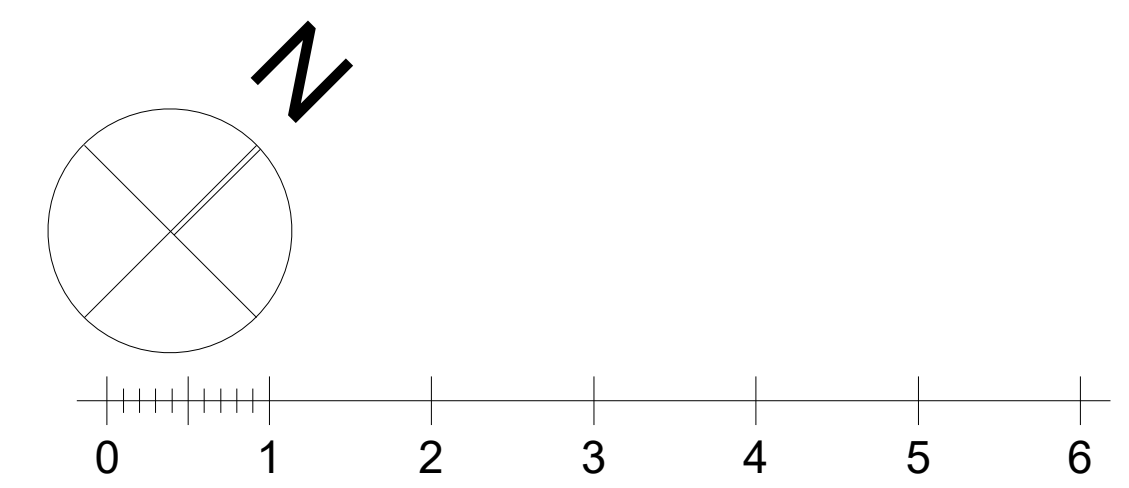

პროექტის სახელწოდება

ქალაქი თბილისი, ცაცხვების III შესახვევი, №14
მრავალბინიანი საცხოვრებელი სახლის
ა რ ქ ი ტ ე ქ ტ უ რ უ ლ ი პ რ ო ე ქ ტ ი

ფ/პ "კობა სურმავა"
ს/კ 62001011724
ქალაქი თბილისი, ზედაზენის ქუჩა №2
599916789, 571916789
კობასურმავა@გმაილ.ცომ

თანამდებობა	გვარი	ხელმოწერა	თარიღი
დირექტორი			
პრ. ავტორი	ა. ჯობავა		
პრ. თანაავტორი	კ. სურმავა		
მასშტაბი	1:100	პირველი სართულის გეგმა +0.00 ნიშნულზე	
თარიღი			
ს ტ ა დ ი ა		ფურცლები	ფურცელი
პ რ ო ე ქ ტ ი		35	a-06

ბინათმშენებლობა ბინა №14

1 სართული. საერთო ფართობი 62.60 მ²

ობიექტის მისამართი	ქ. თბილისი, ვაკის რაიონი, ი. ჭავჭავაძის გამზირი №12, კორპუსი 2
სამშენებლო ნებართვა	№01-2024-0147
დამკვეთი	შპს „ვაკის ბინები"
პროექტის ავტორი	არქ. ნინო ლომთათიძე
ტექნიკური ზედამხედველი	ინჟ. გიორგი ბერიძე
მასშტაბი	1:100
ფორმატი	A3
თარიღი	+3.30 მარტი 2024წ.
ნახაზის ნომერი	a-06
ფურცლების რაოდენობა	35

ნახაზების სია:

1. – ფასადი 1-1
2. – ჭრილი 2-2
3. – ოთახების ექსპლიკაცია და ფანჯრების ზომები

ექსპლიკაცია

№	დასახელება	ფართობი, მ²
1	მისაღები-სამზარეულო	24.0
2	საძინებელი	12.4
3	საძინებელი	11.6
4	სააბაზანო	3.4
5	ტუალეტი	2.2
6	ტერასა	9.7
7	ტერასა	6.5
8	სარდაფი	40.0

ფანჯრების ზომები

მარკა	სიგანე, მმ	სიმაღლე, მმ	რაოდენობა
W1	1500	1400	4
W2	1200	1400	2
W3	900	1400	3
W4	600	1200	2
D1	900	2100	5
D2	800	2100	4

ოთახების ექსპლიკაცია

№	დასახელება	ფართობი, მ²
1	მისაღები-სამზარეულო	24.0
2	საძინებელი	12.4
3	საძინებელი	11.6
4	სააბაზანო	3.4
5	ტუალეტი	2.2
6	ტერასა	9.7
7	ტერასა	6.5
8	სარდაფი	40.0

ფანჯრების ზომები

მარკა	სიგანე, მმ	სიმაღლე, მმ	რაოდენობა
W1	1500	1400	4
W2	1200	1400	2
W3	900	1400	3
W4	600	1200	2
D1	900	2100	5
D2	800	2100	4

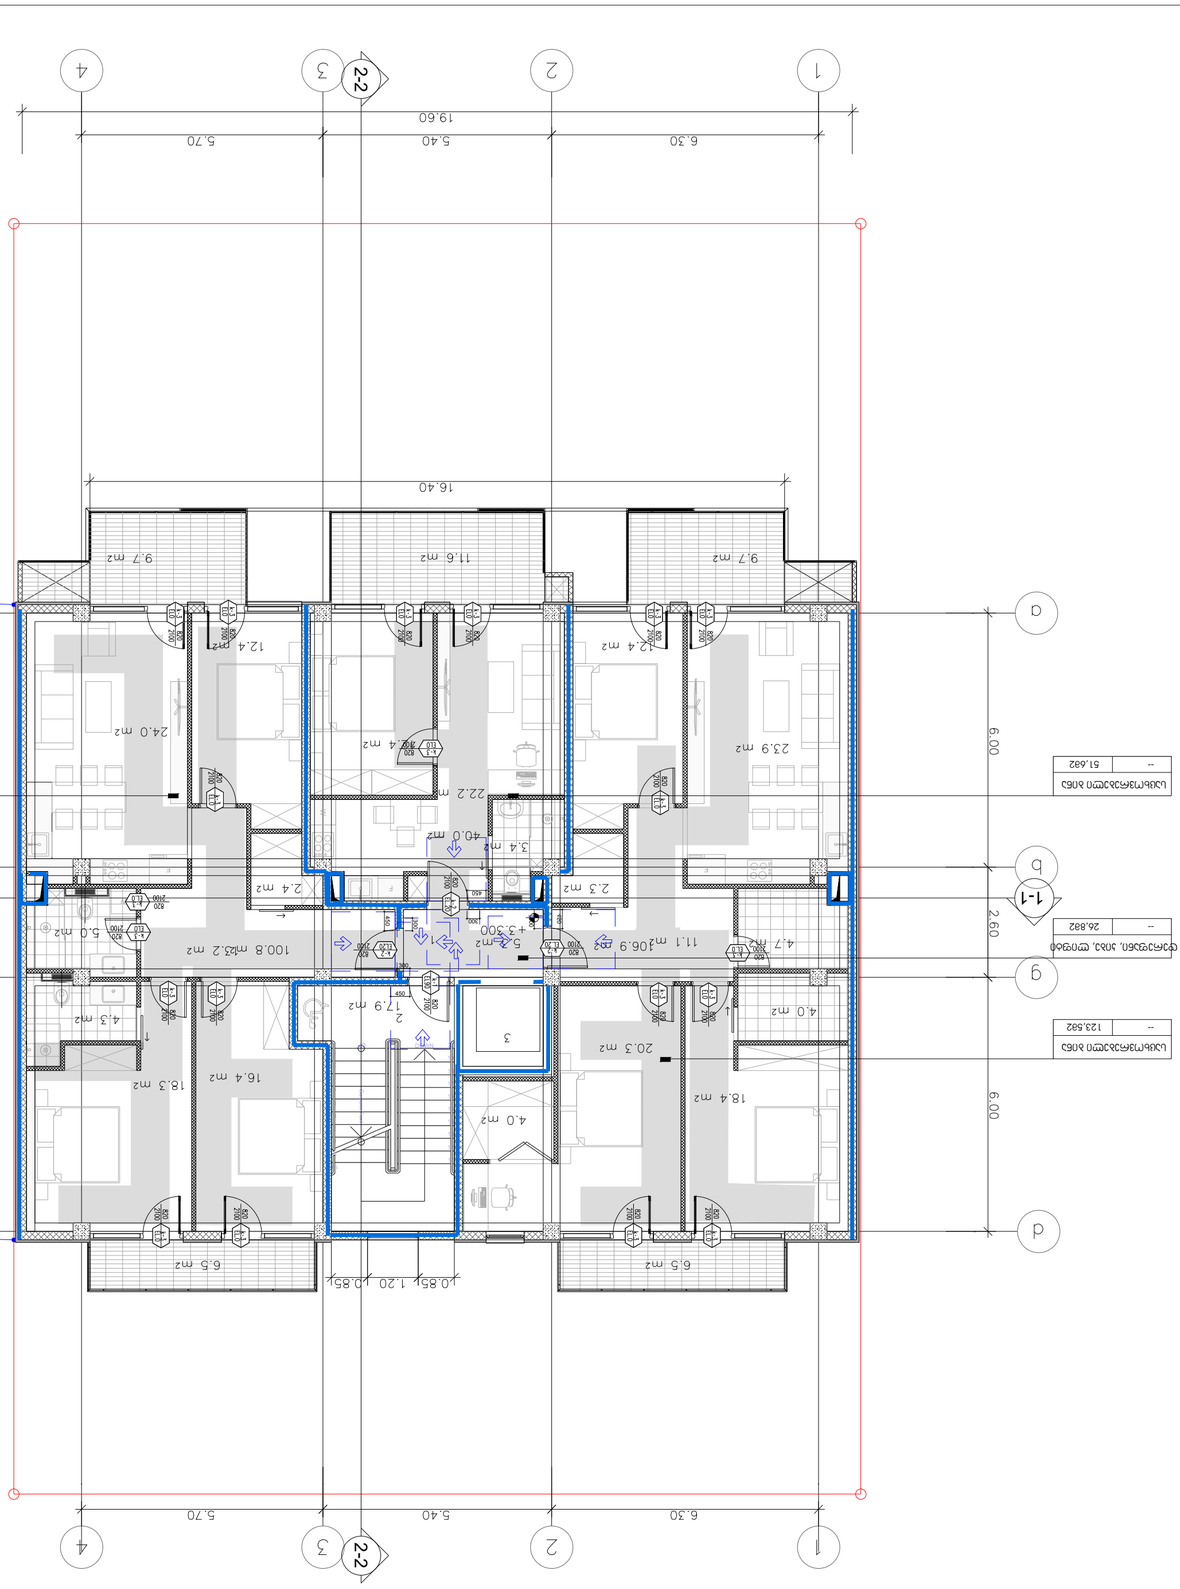

Экспликация помещений

№	Наименование	Площадь, м²
1	Тамбур	6.30
2	Коридор	5.40
3	Коридор	5.70
4	Коридор	1.50
5	Коридор	0.90
6	Коридор	0.10
7	Коридор	0.10
8	Коридор	19.80
9	Коридор	6.00
10	Коридор	6.00
11	Коридор	1.20
12	Коридор	1.20
13	Коридор	1.20
14	Коридор	1.20
15	Коридор	0.20
16	Коридор	0.20
17	Коридор	1.00
18	Коридор	1.00
19	Коридор	1.00
20	Коридор	1.00
21	Коридор	2.60
22	Коридор	2.60
23	Коридор	15.00
24	Коридор	15.00
25	Коридор	6.00
26	Коридор	6.00
27	Коридор	6.00
28	Коридор	6.00
29	Коридор	0.20
30	Коридор	0.20
31	Коридор	1.20
32	Коридор	1.20
33	Коридор	1.20
34	Коридор	1.20
35	Коридор	0.20
36	Коридор	0.20
37	Коридор	1.00
38	Коридор	1.00
39	Коридор	1.00
40	Коридор	1.00
41	Коридор	2.60
42	Коридор	2.60
43	Коридор	15.00
44	Коридор	15.00
45	Коридор	6.00
46	Коридор	6.00
47	Коридор	6.00
48	Коридор	6.00
49	Коридор	0.20
50	Коридор	0.20
51	Коридор	1.20
52	Коридор	1.20
53	Коридор	1.20
54	Коридор	1.20
55	Коридор	0.20
56	Коридор	0.20
57	Коридор	1.00
58	Коридор	1.00
59	Коридор	1.00
60	Коридор	1.00
61	Коридор	2.60
62	Коридор	2.60
63	Коридор	15.00
64	Коридор	15.00
65	Коридор	6.00
66	Коридор	6.00
67	Коридор	6.00
68	Коридор	6.00
69	Коридор	0.20
70	Коридор	0.20
71	Коридор	1.20
72	Коридор	1.20
73	Коридор	1.20
74	Коридор	1.20
75	Коридор	0.20
76	Коридор	0.20
77	Коридор	1.00
78	Коридор	1.00
79	Коридор	1.00
80	Коридор	1.00
81	Коридор	2.60
82	Коридор	2.60
83	Коридор	15.00
84	Коридор	15.00
85	Коридор	6.00
86	Коридор	6.00
87	Коридор	6.00
88	Коридор	6.00
89	Коридор	0.20
90	Коридор	0.20
91	Коридор	1.20
92	Коридор	1.20
93	Коридор	1.20
94	Коридор	1.20
95	Коридор	0.20
96	Коридор	0.20
97	Коридор	1.00
98	Коридор	1.00
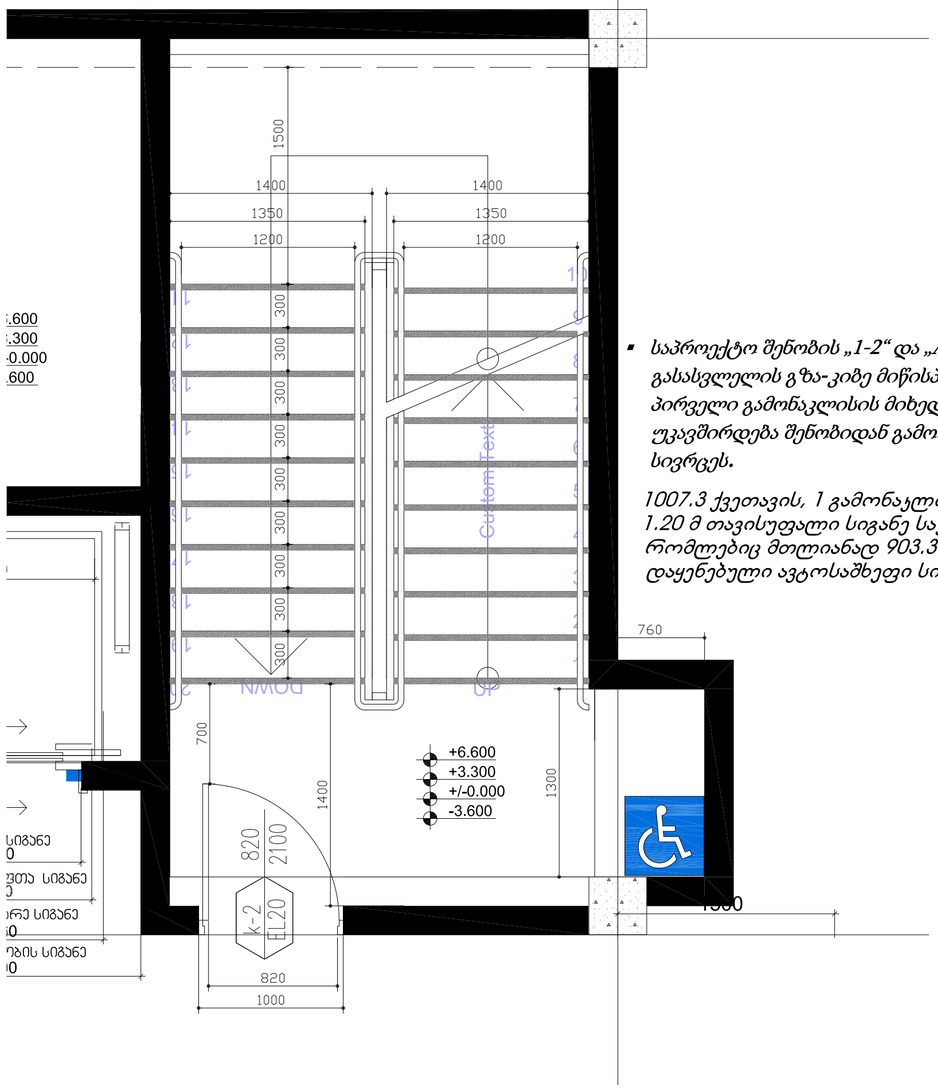

- *საპროექტო შენობის „1-2“ და „A-B“ ღერძებს შორის მდებარე შიგა გასასვლელის გზა-კიბე მიწისპირა სართულზე წესების 1027 ქვეთავის პირველი გამონაკლისის მიხედვით მოწყობილი ფართობის გავლით უკავშირდება შენობიდან გამოსასვლელს და შემდეგ საზოგადოებრივ სივრცეს.*

1007.3 ქვეთავის, 1 გამონაკლისის მიხედვით; სახელურებს შორის 1.20 მ თავისუფალი სიგანე საჭირო არ არის შენობებში რომლებიც მთლიანად 903.3.1.1 ან 903.3.1.2 ქვეთავის მიხედვით დაყენებული ავტოსაშხეფი სისტემითა აღჭურვილი

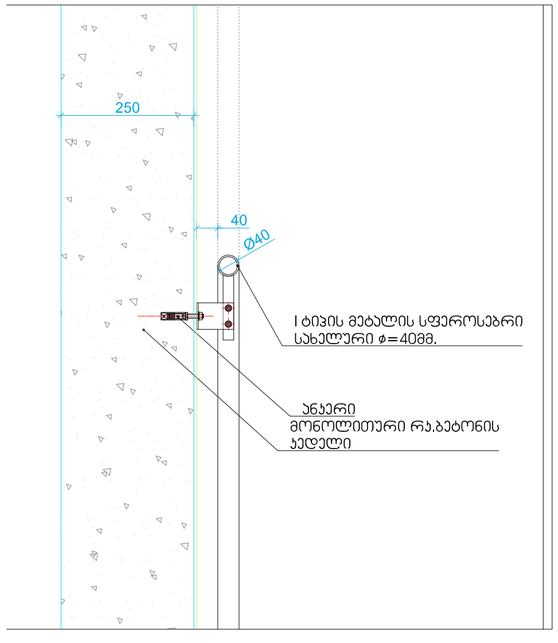

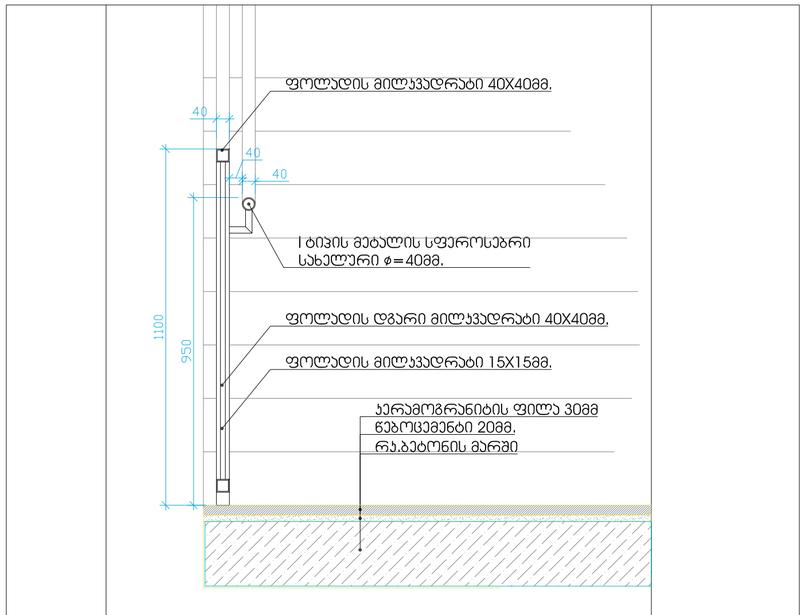

შენიშვნები:

1. ყველა კიბეს (მათ შორის გარე კიბეს) ყოველი საფეხურის და საბინჯელის 40მმ სავალ ნაწილს, რომელიც იზოლება საფეხურის ნაშვერიდან თარაზულად, იქნება ერთგვაროვანი ფერის მქონე ზედაპირი, რომელიც საფეხურის დანარჩენი ნაწილისგან მკვეთრად განსხვავებული იქნება (მუქი ღია ფონზე). ხილვადი კონტრასტი გაგრძელდება ყოველი საფეხურის ერთი კიდიდან საფეხურის მეორე კიდემდე.

2.მისაწვდომი გზა-კიბის საზღვრებში იატაკის ზედაპირები იქნება მდგრადი, მყარი და არასრიალა

3. კიბის საფხურების განსხვავებული მონიშვნა იქნება გამძლე

4. შენობის გარეთ მდებარე კიბის საფეხურები და ბაქნები ისე დაგეგმარდება, რომ სავალ ზედაპირზე წყალი არ დაბრკოლდება.

5. გასანათებელი საშუალებები უზრუნველყოფს კიბეების განათებას, რომელიც გაიზომება საბინჯელების ზედაპირების და ბაქნების ხედაპირების სენტრში გაზომვისას საფეხურის წინაპირიდან 600მმ-ის საზღვრებვში, შემდეგი წესის შესაბამისად:

არაუმცირეს 11 ლუქსი განათება

არაუმცირეს 110 ლუქსის განათება, კიბის სარგებლობის დროს

კიბეების გამოყენებისას 11 ლიქსიდან 110 ლუქსზე გადასვლა შესაძლებელი უნდა იყოს განათების სამართავებით უზრუნველყოფილი ავტომატური მოძრავი სენსორული ტიპის განათების ჩამრთველებით, რომლებიც შეესაბამება ყველა ქვემოთ ჩამოთვლილს:

განათების სამართავი აღჭურვილი იქნება საიმედო ოპერაციული სისტემით და შეფასებული იქნება ამ მიზნით გამოყენებისთვის.

მოძრავი სენსორი გააქტიურდება დამკავებლის მოძრაობით საფეხურებზე ან საფეხურების ბაქნებზე.
განათების გამააქტიურებლები დაყენებული იქნება არაუმცირეს 15 წუთიანი მოქმედების პერიოდით.

გზა-კიბის განათება ჩაირთვება ავტომატური სენსორული ჩამრთველებით, ასეთის არსებობის შემთხვევაში, ისე რომ შესასვლელში მდებარე ბანქნის მოსაზღვრე თითოეულ კიბის მარშსა და შესასვლელში მდებარე ბაქნის ზემოთ და ქვემოთ მდებარე მაქნებზე მე -4 პუნქტით დადგენილი განათებულობის დონე საფეხურის გამოყენებამდე იქნება უზრუნველყოფილი
კიბის სახელურები და ნებისმიერი კედელი ან მათ მოგიჯნავედ მდებარე სხვა ზედაპირი არ იქნება ბასრი ან უხეში ელემენტების შემცველი.
კიბის სახელურები არ იტრიელებს მათი ბუდეების საზღვრებში

ექსპლიკაცია:

1. – დერეფანი
2. – კიბის უჯრედი
3. – ლიფტი

ტექნიკურ-ეკონომიკური მაჩვენებლები

pirobiTi niSnebi

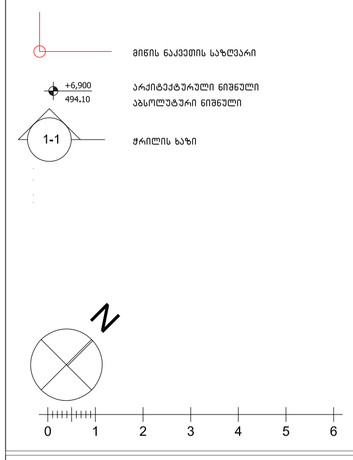

პროექტის სახელწოდება

ქალაქი თბილისი, ცაცხვების III შესახვევი, №14
მრავალბინიანი სასხოვრებელი სახლის
არქიტექტურული პროექტი

შპს "კობა სურმავა" ს/კ 62001011724	ქალაქი თბილისი, ზედაზენის ქუჩა №2 599916789, 571916789 კობასურმავა@გმაილ.ცომ

თანამდებობა	გვარი	ხელმოწერა	თარიღი
დირექტორი			
პრ. ავტორი	ა. ჯობავა		
პრ. თანაავტორი	ქ. სურმავა		
მასშტაბი	1:100	კიბის დეტალიზაცია	
თარიღი			
ს ტ ა დ ი ა		ფურცლები	ფურცელი
პ რ ო ე ქ ტ ი			

მოაჯირის ფრაგმენტული ნახაზი მ. 1:20

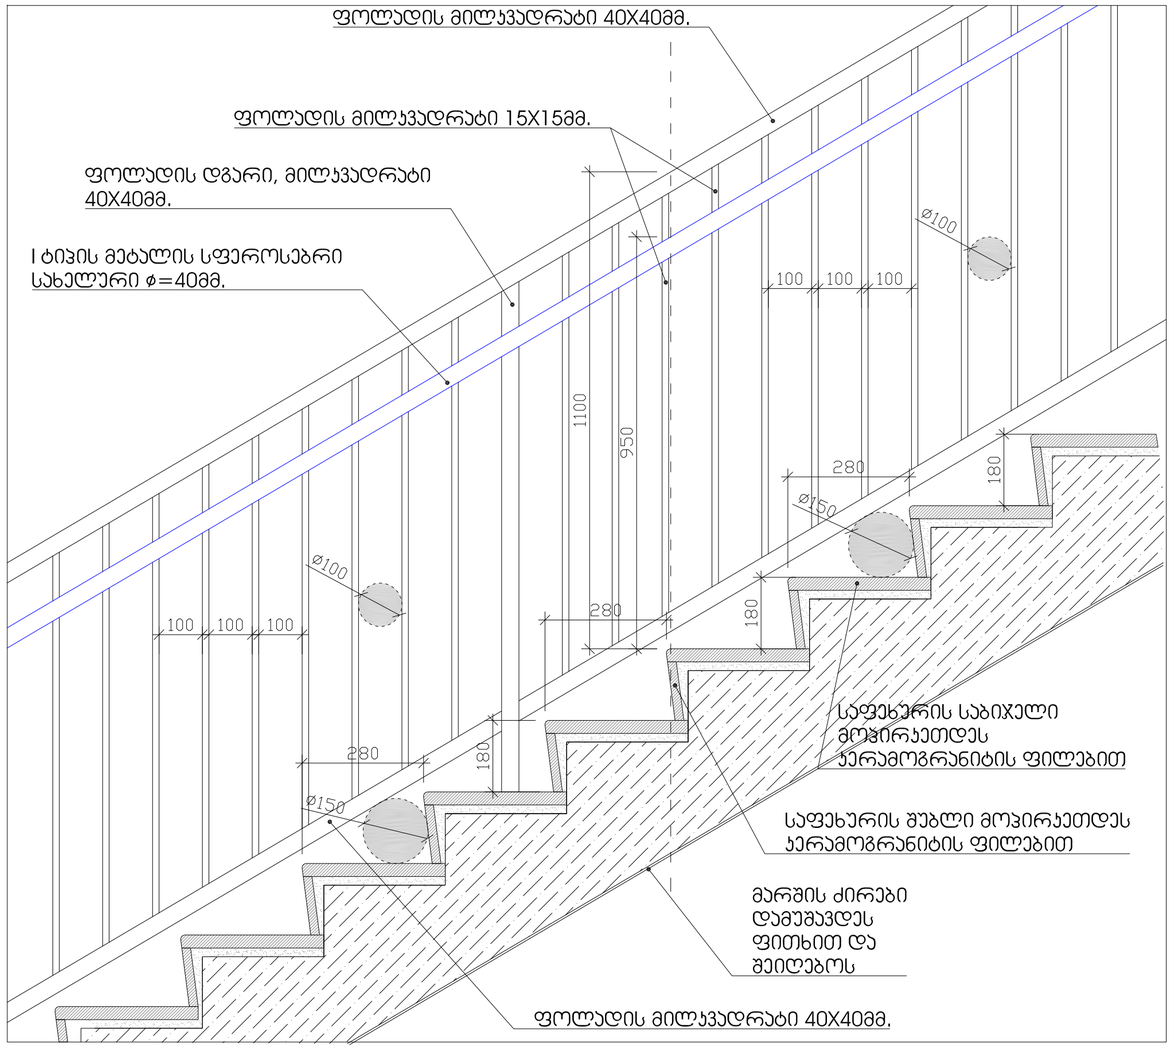

საფეხურის მოპირკეთების დეტალი მ. 1:10

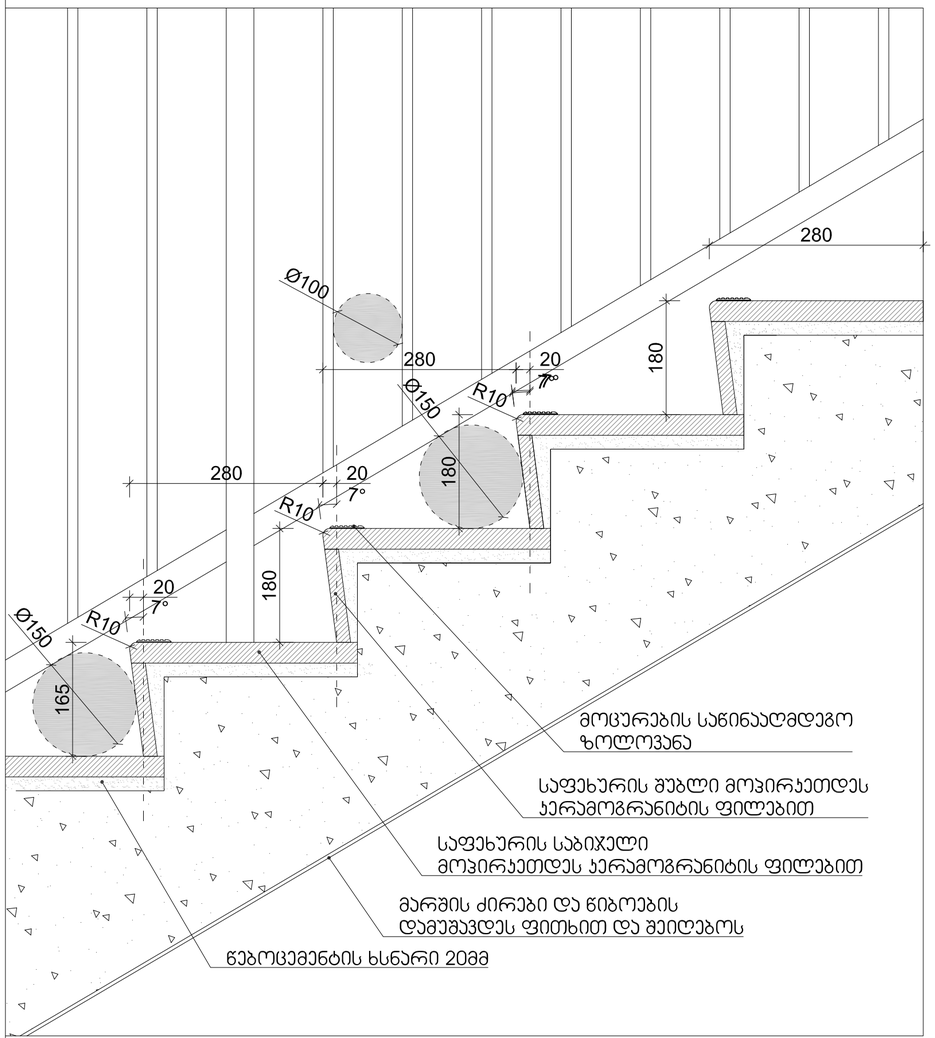

ექსპლიკაცია:

1. – დერეფანი
2. – კიბის უჯრედი
3. – ლიფტი

ტექნიკურ-ეკონომიკური მაჩვენებლები

pirobiTi niSnebi

მინის ნაკვეთის საზღვარი

+6,900 / 494,10 არქიტექტურული ნიშნული / აბსოლუტური ნიშნული

1-1 ჭრილის ხაზი

N

0 1 2 3 4 5 6

პროექტის სახელწოდება

ქალაქი თბილისი, სასხვევების III შესახვევი, №14
მრავალბინიანი სასხოვრებელი სახლის
არქიტექტურული პროექტი

ფ/ც "კობა სურმავა"	ქალაქი თბილისი, ზღვაზენის ქუჩა №2
ს/კ 62001011724	599916789, 571916789
	კობასურმავა@გმაილ.ცომ

თანამდებობა	გვარი	ხელმოწერა	თარიღი
დირექტორი			
პრ. ავტორი	ა. ჯობავა		
პრ. თანაავტორი	ქ. სურმავა		
მასშტაბი	1:100	კიბის დეტალიზაცია	
თარიღი			
სტადია		ფურცლები	ფურცელი
პროექტი			

Загальні вказівки:

1. – Всі розміри в мм.
2. – Дивись також
3. – Розміри

Умовні позначення

	Вісь несучої конструкції
+6.900 494.10	Позначення висотних відміток підлоги
1-1	Напрямок перерізу

Розробив	Іванов		
Перевірив			
Н. контр.	Іванов		
Керівник			
ГІП	Іванов		

Стадія	Аркуш	Аркушів
Р	1	

Технічний звіт

Житловий будинок з вбудованими офісними приміщеннями та підземним паркінгом

вул. Шевченка, 111 (ділянка №14)

Архітектурно-конструктивні рішення

Пояснювальна записка

ТОВ "Дім Сервіс"

вул. Шевченка, 111, м. Київ, 01001

Тел.: (044) 567-89-12

e-mail: info@dim-servis.ua

Код ЄДРПОУ 38456721

Загальні вказівки:

Проект виконано згідно з ДБН В.2.2-40:2018 "Інклюзивність будівель і споруд" та ДБН В.1.1-7:2016 "Пожежна безпека об'єктів будівництва".

Будівля житлова, 12-поверхова, з вбудованими приміщеннями громадського призначення на 1-2 поверхах та підземним паркінгом.

Висота будівлі – 38,4 м. Ступінь вогнестійкості – I. Клас наслідків – СС2.

Конструктивна схема – каркасно-монолітна з монолітними ядрами жорсткості.

Фундаменти – монолітна залізобетонна плита товщиною 1200 мм на природній основі.

Несучі конструкції – монолітний залізобетон класу В30, арматура А500С.

Зовнішні стіни – газобетонні блоки D500 товщиною 400 мм з утеплювачем.

Перегородки – цегляні товщиною 120 мм та гіпсокартонні по металевому каркасу.

Вікна – металопластикові з енергозберігаючим склопакетом, $R_o \geq 0{,}75$ м²·К/Вт.

Двері – протипожежні EI 30 та EI 60 згідно з розділом ПБ.

Покрівля – плоска, рулонна, з внутрішнім водостоком.

Інженерні системи – водопостачання, каналізація, опалення, вентиляція, електропостачання, слабкострумові системи.

Вентиляція – приточно-витяжна з механічним спонуканням.

Опалення – від індивідуального газового котла.

Водопостачання – від міської мережі.

Каналізація – самопливна.

Електропостачання – від ТП-1.

Слабкострумові системи – пожежна сигналізація, СКУД, відеоспостереження.

Благоустрій – асфальтове покриття, озеленення, малі архітектурні форми.

Проект розроблено з урахуванням вимог енергоефективності.

Питання охорони праці вирішено згідно з ДБН А.3.2-2:2009.

Пожежна безпека забезпечена згідно з ДБН В.1.1-7:2016.

Доступність для маломобільних груп населення забезпечена згідно з ДБН В.2.2-40:2018.

Головний інженер проекту Іванов І.І.

Експлікація приміщень

№	Назва	Площа, м²
1.1	Тамбур	4,2
1.2	Хол	18,6
1.3	Кімната чергового	9,8
1.4	Санвузол	3,1
1.5	Комора	2,4
2.1	Хол	16,4
2.2	Кімната відпочинку	12,0
2.3	Санвузол	3,1
2.4	Комора	2,4
3.1	Хол	16,4
3.2	Кімната відпочинку	12,0
3.3	Санвузол	3,1
3.4	Комора	2,4

Експлікація дверей

Позначення	Розмір, мм	Кількість	Примітка
Д1	1200×2100	2	Протипожежні EI 60
Д2	900×2100	4	
Д3	800×2100	6	
Д4	700×2100	2	
Д5	1500×2100	1	Ворота

Експлікація вікон

Позначення	Розмір, мм	Кількість
В1	1500×1400	4
В2	1200×1400	6
В3	1200×1200	2
В4	600×600	2

Експлікація підлог

Позначення	Тип підлоги	Площа, м²
П1	Керамічна плитка	18,6
П2	Керамічна плитка	9,8
П3	Керамічна плитка	3,1
П4	Лінолеум	16,4
П5	Лінолеум	12,0
П6	Лінолеум	3,1
П7	Ламінат	2,4
П8	Бетонна стяжка	2,4

Експлікація стін

Позначення	Тип стіни	Товщина, мм
С1	Газобетонні блоки D500	400
С2	Цегляна кладка	120
С3	Гіпсокартон по металевому каркасу	100
С4	Монолітний залізобетон	200

Експлікація перекриттів

Позначення	Тип перекриття	Товщина, мм
Пр1	Монолітна плита	200
Пр2	Монолітна плита	200
Експлікація покрівель

Позначення	Тип покрівлі	Площа, м²
Т1	Плоска, рулонна	412,0
Т2	Плоска, рулонна	38,5
Т3	Плоска, рулонна	24,0
Т4	Плоска, рулонна	16,2
Т5	Плоска, рулонна	8,4
Т6	Плоска, рулонна	6,1
Т7	Плоска, рулонна	4,8
Т8	Плоска, рулонна	3,2
Т9	Плоска, рулонна	2,6
Т10	Плоска, рулонна	2,1
Т11	Плоска, рулонна	1,9
Т12	Плоска, рулонна	1,4

Експлікація сходів

Позначення	Тип сходів	Кількість маршів
С1	Монолітні, з площадками	2
С2	Монолітні, з площадками	2
С3	Монолітні, з площадками	2
С4	Монолітні, з площадками	2
С5	Монолітні, з площадками	2
С6	Монолітні, з площадками	2
С7	Монолітні, з площадками	2
С8	Монолітні, з площадками	2
С9	Монолітні, з площадками	2
С10	Монолітні, з площадками	2
С11	Монолітні, з площадками	2
С12	Монолітні, з площадками	2

Експлікація ліфтів

Позначення	Тип ліфта	Вантажопідйомність, кг
Л1	Пасажирський	630
Л2	Пасажирський	630
Л3	Пасажирський	630
Л4	Пасажирський	630
Л5	Пасажирський	630
Л6	Пасажирський	630
Л7	Пасажирський	630
Л8	Пасажирський	630
Л9	Пасажирський	630
Л10	Пасажирський	630
Л11	Пасажирський	630
Л12	Пасажирський	630

Експлікація вентиляції

Позначення	Тип вентиляції	Продуктивність, м³/год
В1	Приточно-витяжна	1200
В2	Приточно-витяжна	1200
В3	Приточно-витяжна	1200
В4	Приточно-витяжна	1200
В5	Приточно-витяжна	1200
В6	Приточно-витяжна	1200
В7	Приточно-витяжна	1200
В8	Приточно-витяжна	1200
В9	Приточно-витяжна	1200
В10	Приточно-витяжна	1200
В11	Приточно-витяжна	1200
В12	Приточно-витяжна	1200

Експлікація опалення

Позначення	Тип опалення	Потужність, кВт
О1	Радіаторне	12,0
О2	Радіаторне	12,0
О3	Радіаторне	12,0
О4	Радіаторне	12,0
О5	Радіаторне	12,0
О6	Радіаторне	12,0
О7	Радіаторне	12,0
О8	Радіаторне	12,0
О9	Радіаторне	12,0
О10	Радіаторне	12,0
О11	Радіаторне	12,0
О12	Радіаторне	12,0

Експлікація водопостачання

Позначення	Тип водопостачання	Діаметр, мм
ВП1	Холодне водопостачання	25
ВП2	Холодне водопостачання	25
ВП3	Холодне водопостачання	25
ВП4	Холодне водопостачання	25
ВП5	Холодне водопостачання	25
ВП6	Холодне водопостачання	25
ВП7	Холодне водопостачання	25
ВП8	Холодне водопостачання	25
ВП9	Холодне водопостачання	25
ВП10	Холодне водопостачання	25
ВП11	Холодне водопостачання	25
ВП12	Холодне водопостачання	25

Експлікація каналізації

Позначення	Тип каналізації	Діаметр, мм
К1	Самопливна	110
К2	Самопливна	110
К3	Самопливна	110
К4	Самопливна	110
К5	Самопливна	110
К6	Самопливна	110
К7	Самопливна	110
К8	Самопливна	110
К9	Самопливна	110
К10	Самопливна	110
К11	Самопливна	110
К12	Самопливна	110

Експлікація електропостачання

Позначення	Тип електропостачання	Потужність, кВт
Е1	Силове	5,0
Е2	Силове	5,0
Е3	Силове	5,0
Е4	Силове	5,0
Е5	Силове	5,0
Е6	Силове	5,0
Е7	Силове	5,0
Е8	Силове	5,0
Е9	Силове	5,0
Е10	Силове	5,0
Е11	Силове	5,0
Е12	Силове	5,0

Експлікація слабкострумових систем

Позначення	Тип слабкострумової системи	Кількість
СС1	Пожежна сигналізація	1
СС2	СКУД	1
СС3	Відеоспостереження	1
СС4	Домофонний зв'язок	1
СС5	Система оповіщення	1
СС6	Телефонний зв'язок	1
СС7	Інтернет	1
СС8	Радіофікація	1
СС9	Годинникова система	1
СС10	Система контролю доступу	1
СС11	Система диспетчеризації	1
СС12	Система аварійного освітлення	1

Експлікація благоустрою

Позначення	Тип благоустрою	Площа, м²
Б1	Асфальтове покриття	412,0
Б2	Тротуарна плитка	38,5
Б3	Газон	24,0
Б4	Зелені насадження	16,2
Б5	Малі архітектурні форми	8,4
Б6	Бордюрний камінь	6,1
Б7	Пандус	4,8
Б8	Сходи	3,2
Б9	Майданчик для сміття	2,6
Б10	Майданчик для відпочинку	2,1
Б11	Майданчик для занять спортом	1,9
Б12	Майданчик для тварин	1,4

Експлікація інженерних мереж

Позначення	Тип інженерної мережі	Діаметр, мм
ІМ1	Водопостачання	25
ІМ2	Каналізація	110
ІМ3	Опалення	20
ІМ4	Електропостачання	16
ІМ5	Слабкострумові системи	16
ІМ6	Газопостачання	32
ІМ7	Вентиляція	200
ІМ8	Теплопостачання	25
ІМ9	Водовідведення	110
ІМ10	Електропостачання	16
ІМ11	Слабкострумові системи	16
ІМ12	Газопостачання	32

Експлікація будівель

Позначення	Тип будівлі	Площа, м²
Б1	Житловий будинок	1250
Б2	Офісне приміщення	320
Б3	Підземний паркінг	1800
Б4	Трансформаторна підстанція	24
Б5	Котельня	36
Б6	Майданчик для сміття	12
Б7	Майданчик для відпочинку	18
Б8	Майданчик для занять спортом	22
Б9	Майданчик для тварин	14
Б10	Пандус	8
Б11	Сходи	6
Б12	Майданчик для сміття	10

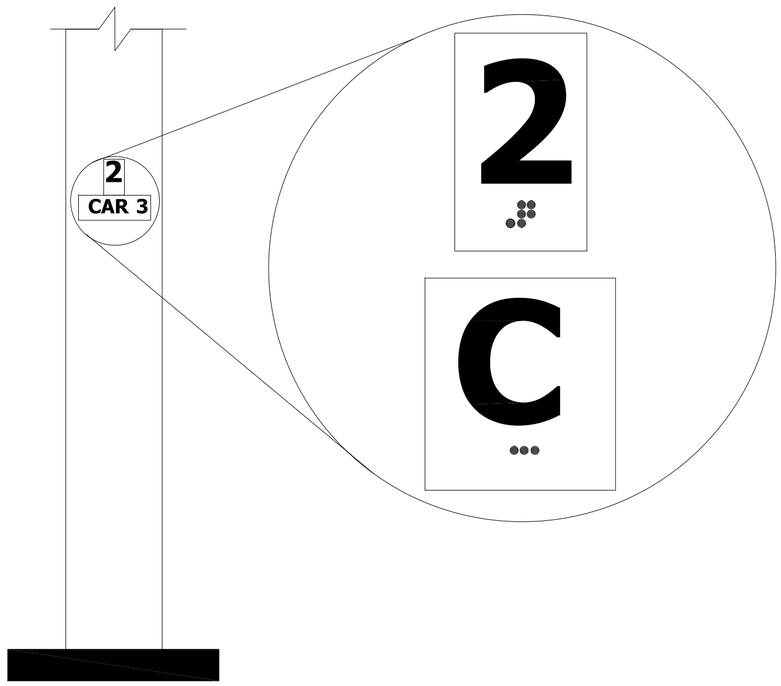

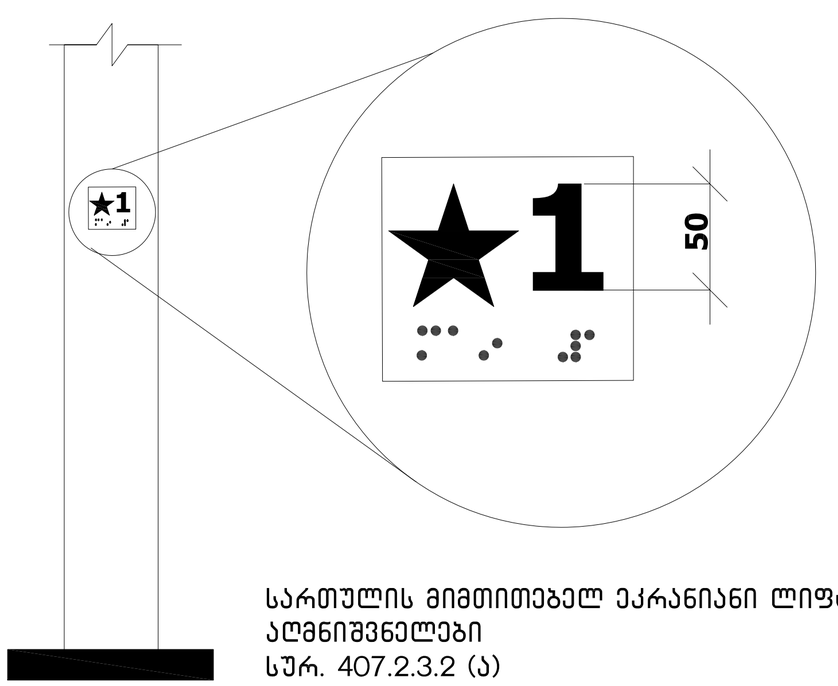

სართულის მიმთითებელ ეკრანიანი ლიფტების აღმნიშვნელები
სურ. 407.2.3.2 (ა)

ლიფტის ღილული სიგნალების ზომა
სურ 407.2.2.2 (ბ)

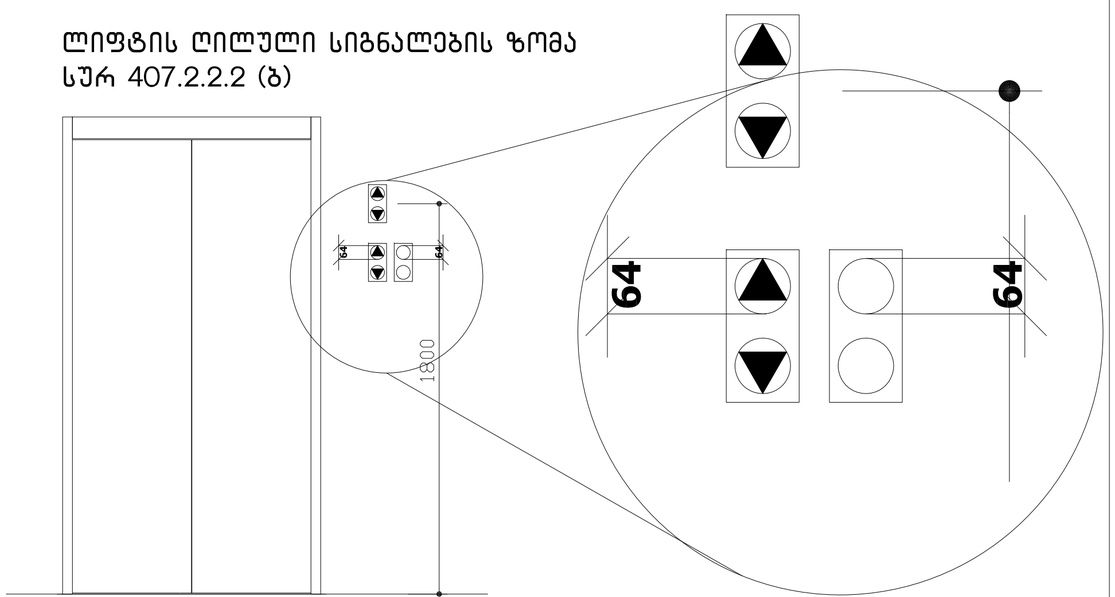

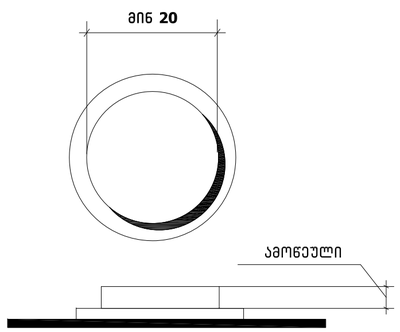

სურ.407.4.6.2
კაბინის სამართავი
ღილაკი

ექსპლიკაცია:

1. – დერეფანი
2. – კიბის უჯრედი
3. – ლიფტი

ტექნიკურ-ეკონომიკური მაჩვენებლები

pirobiTi niSnebi

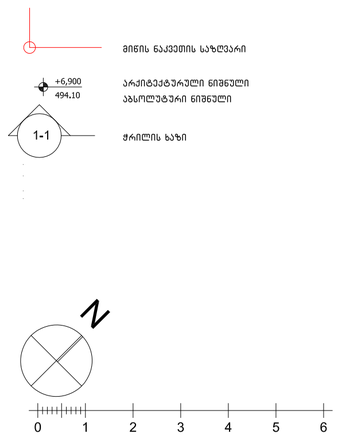

პროექტის სახელწოდება

ქალაქი თბილისი, ცაცხვების III შესახვევი, №14
მრავალბინიანი საცხოვრებელი სახლის
არქიტექტურული პროექტი

ფ/პ "კობა სურმავა"
ს/კ 62001011724

ქალაქი თბილისი, ზედაზენის ქუჩა №2
599916789, 571916789
კობასურმავა@გმაილ.ცომ

თანამდებობა	გვარი	ხელმოწერა	თარიღი
დირექტორი			
არ. არქიტორი	ა. ჯობავა		
არ. თანაავტორი	კ. სურმავა		
მასშტაბი	1:100	ლიფტის დეტალიზაცია	
თარიღი			
სტადია		ფურცლები	ფურცელი
პროექტი			

ცხრილი 407.4.7.1.3 - სამართავი ღილაკის ამოცნობა

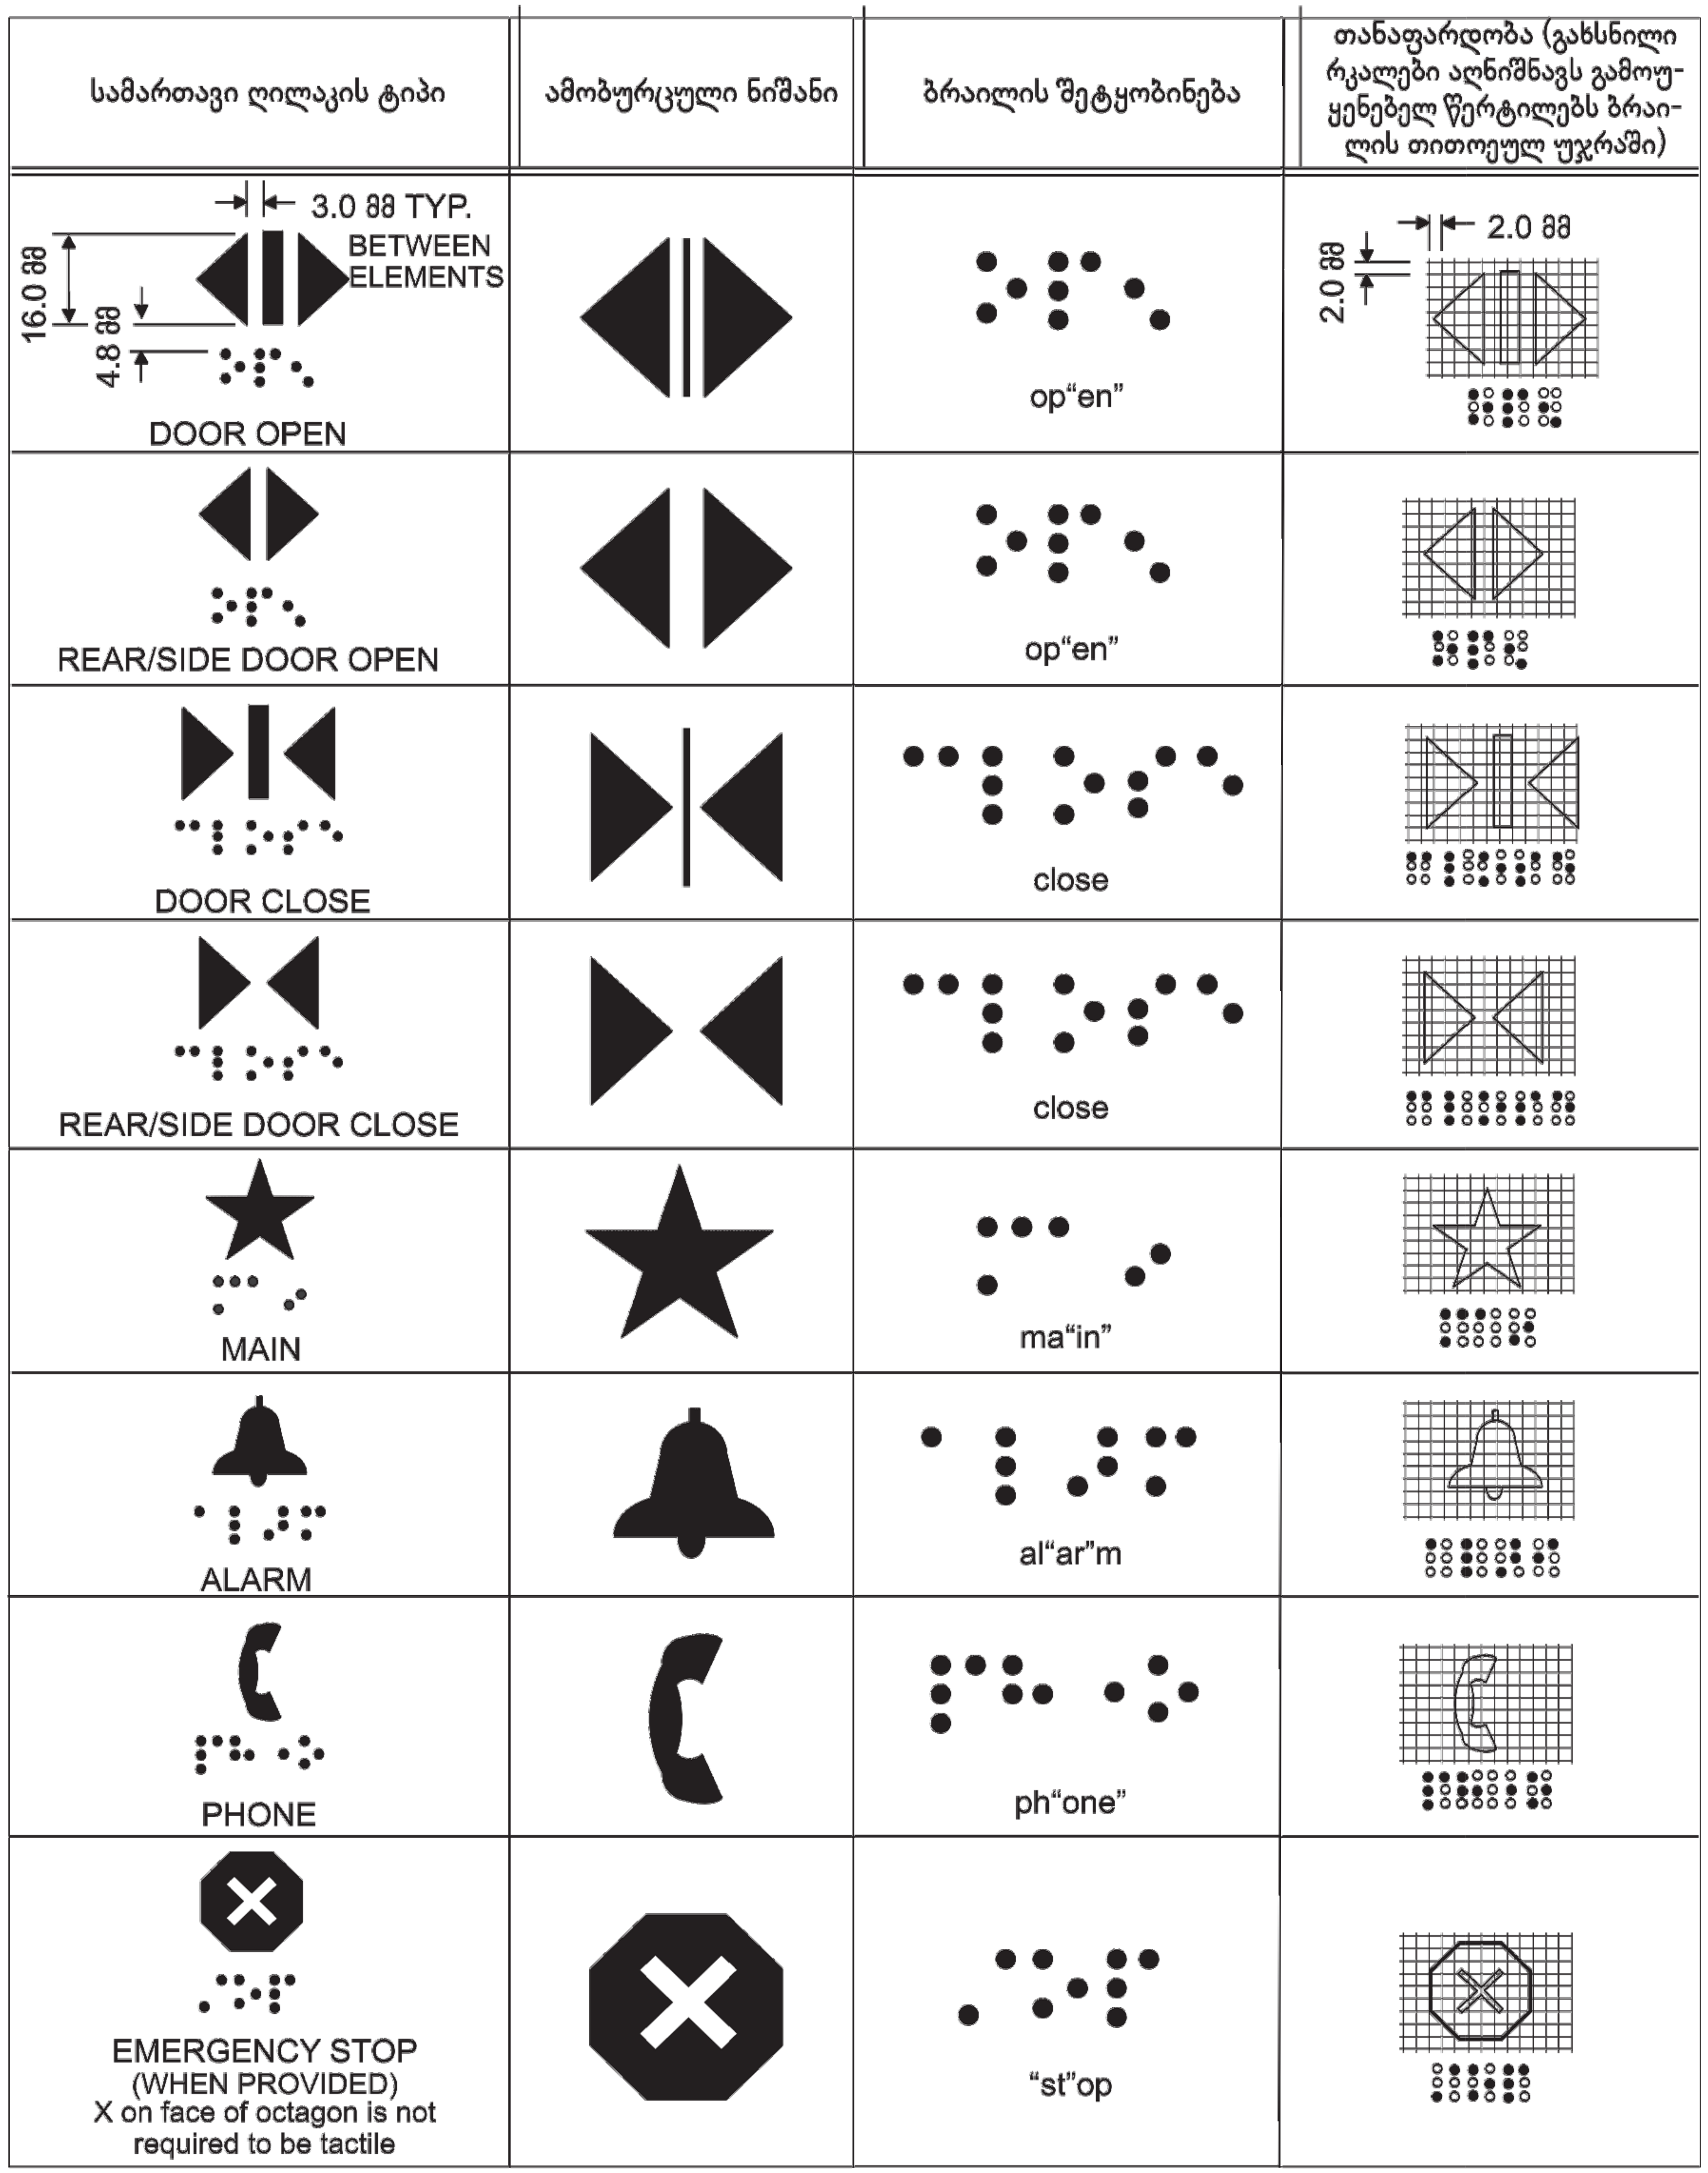

გამონაკლისი:
სადაც კაბინის ასამუშავებელ არსებულ პანელზე შეზღუდული სივრცის გამო ამობურცული ნიშნები ბრაილი ვერ თავსდება სამართავი ღილაკის მარცხნივ, ალვნიშვნები უნდა განთავსდეს სამართავ ღილაკთან, შეძლებისდაგვარად, ახლოს

სიმბოლოები
საავარიო გაჩერების, განგაშის, ღია კარის დახურვის, მთავარი შესასვლელის სართულისა და ტელეფონის საკონტროლო ღილაკი უნდა ამოიცნობოდეს ამობურცული ნიშნებით და ბრაილით

ექსპლიკაცია:

1. – დერეფანი
2. – კიბის უჯრედი
3. – ლიფტი

ტექნიკურ-ეკონომიკური მაჩვენებლები

pirobiTi niSnebi

მიწის ნაკვეთის საზღვარი

+6,900
494,10
არქიტექტურული ნიშნული
აბსოლუტური ნიშნული

1-1 ჭრილის ხაზი

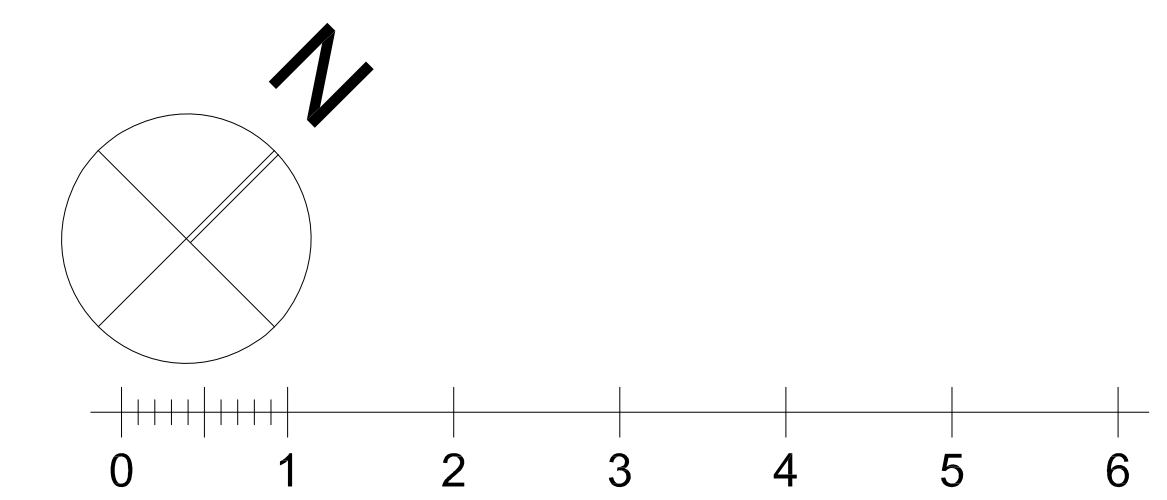

პროექტის სახელწოდება

ქალაქი თბილისი, ცაცხვების III შესახვევი, №14
მრავალბინიანი საცხოვრებელი სახლის
არქიტექტურული პროექტი

ფ/პ "კობა სურმავა"
ს/კ 62001011724

ქალაქი თბილისი, ზედაზენის ქუჩა №2
599916789, 571916789
კობასურმავა@გმაილ.ცომ

თანამდებობა	გვარი	ხელმოწერა	თარიღი
დირექტორი			
პრ. ავტორი	ა. ჯობავა	[signature]	
პრ. თანაავტორი	კ. სურმავა	[signature]	
მასშტაბი	1:100	ლიფტის დეტალიზაცია	
თარიღი			
სტადია		ფურცლები	ფურცელი
პროექტი			

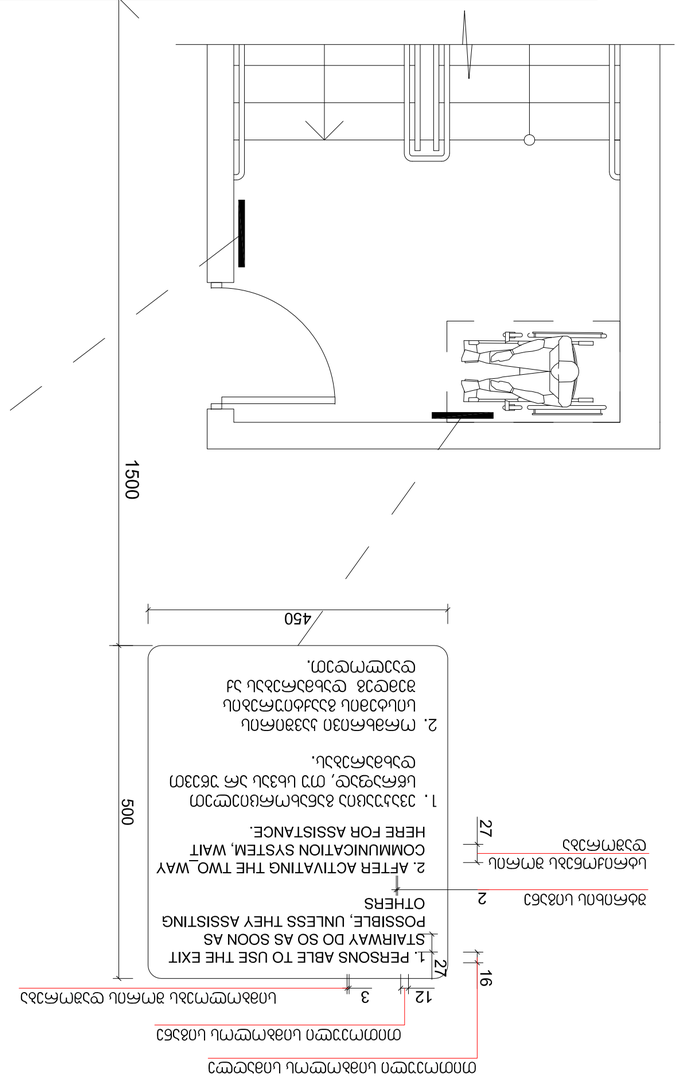
1350
1500
1500
600
400
120
40
25
5
STAIR N1
ԱՅՐ 5
ԱՅՐՄԻՆ
FLOOR
ՏԱՆԻՔԻ ԱՅՐՄԻՆ
ROOF ACCESS
ՀԱՏՈՒԿ ԱՅՐՄԻՆ
DOWN TO FLOOR 1
FOR EXIT DISCHARGE
ԻՋՔԻ ՀԱՄԱՐ ԱՅՐՄԻՆ 1
ՀԱՏՈՒԿ ՏԱՆԻՔԻ ԱՅՐՄԻՆ

ნიშანი ამობურცული სიმბოლოებით და ბრაილით გზა-ჯიბის შესასვლელთან და გარეთ გამავალ ყველა ჯართან

გასასვლელის განათებული ნიშანი

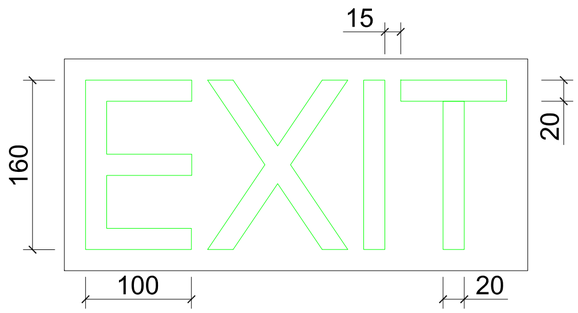

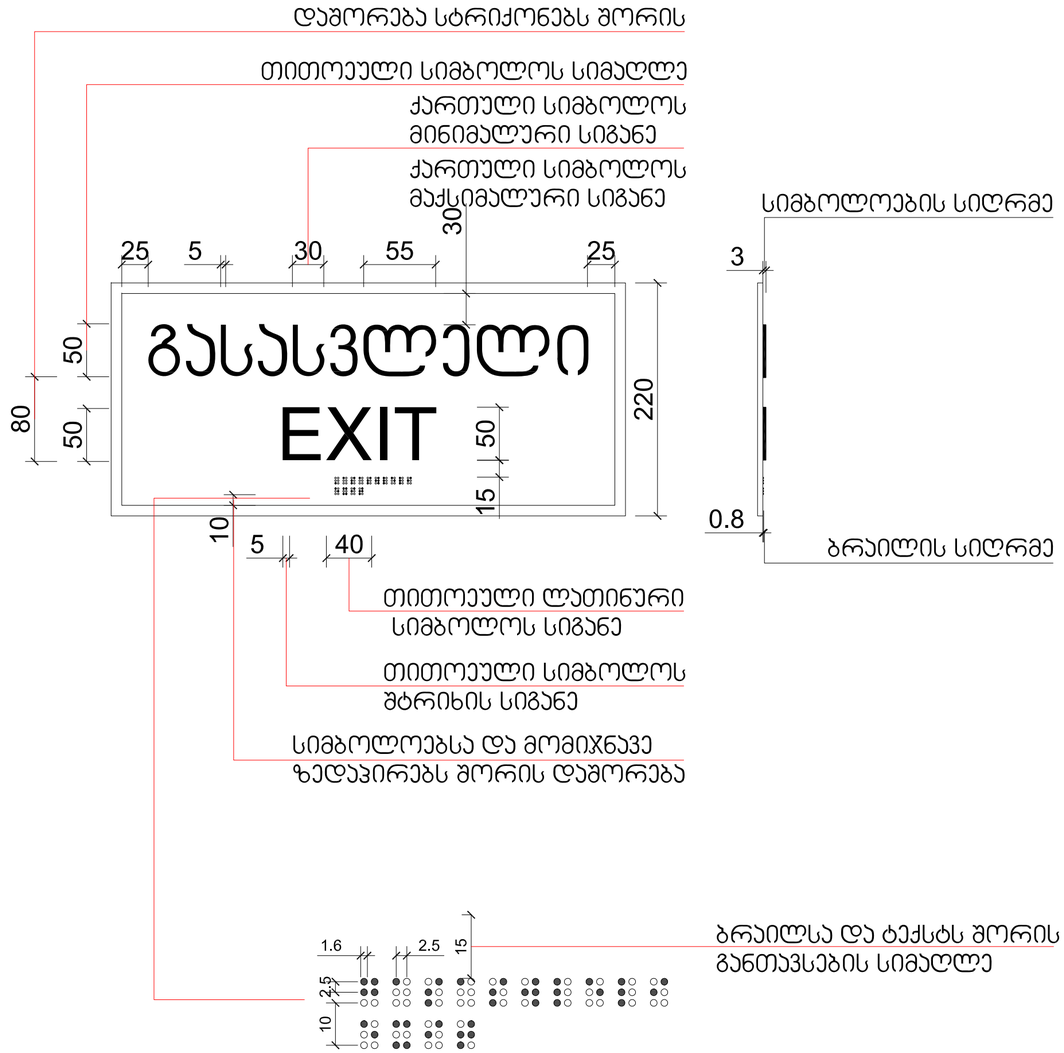

ექსპლიკაცია:

1. – დერეფანი
2. – ჯიბის უჯრედი
3. – ლიფტი

ტექნიკურ-ეკონომიკური მაჩვენებლები

pirobiTi niSnebi

მიწის ნაკვეთის საზღვარი

+6,900 494,10 არქიტექტურული ნიშნული აბსოლუტური ნიშნული

1-1 ჭრილის ხაზი

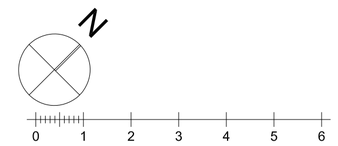

პროექტის სახელწოდება

ქალაქი თბილისი, ცაცხვების III შესახვევი, №14
მრავალბინიანი სასტუმროსებელი სახლის
არქიტექტურული პროექტი

შპს "კობა სურმავა"	ქალაქი თბილისი, ზღვაზენის ქუჩა №2
ს/კ 62001011724	599916789, 571916789
	კობასურმავა@გმაილ.ცომ

თანამდებობა	გვარი	ხელმოწერა	თარიღი
დირექტორი			
არ. ავტორი	ა. ჯობავა		
არ. თანაავტორი	ქ. სურმავა		
მასშტაბი	1:100	დეტალიზაცია	
თარიღი			
სტადია		ფურცლები	ფურცელი
პროექტი			

კარ-ფანჯრების დეტალიზაცია მ. 1:50

კარის ზედაპირი უნდა იყოს გლუვი მინიმუმ 250 მმ-ის სახელურები, ჩამოსაწევი სახელურები, საკეტები, რაზები და მისაწვდომი კარის სხვა სამართავები ისეთი ფორმის იქნება, რომ ადვილად შეიძლებოდეს ერთი ხელით მოჭიდება და ასამუშავებლად საჭირო არიქნება მაბრად მოჭიდება, წვალება ან მაჯის ტრიალი დახურული კარის კავეულის ნაწილები და გალებისთვის განკუთვნილი ძალა შესაბამისობაში იქნება შემდეგთან:

1. წინიდან მისაწვდომობისას ან მოწოლით გალებადი, არაუმეტეს 66.7ნიუტონი
2. ბრუნვითი მოძრაობით გასალები, არაუმეტეს 315 ნიუტონი სმ.
3. კარის მომხურავები ისე მოეწყობა რომ 90 გრადუსით ღია მფგომარეობიდან 12 გრადუსით გალებულ მდგომარეობამდე კარის მისახურად საჭირო დრო არაუმცირეს 5 წამი იქნება კარის ზამბარიანი ანჯამები ისე მოეწყობა, რომ 70 გრადუსით ღია მდგომარეობიდან დახურულ მდგომარეობამდე კარი არაუმცირეს 1.5 წამში გადავა.

ცეცხლმედები კარისგან განსხვავებული კარის მოწოლით ან გამოწევით გალებისთვის საჭირო ძალა შესაბამისობაში იქნება შემდეგთან
შენობაში განთავსებული ანჯამიანი კარი: არაუმეტეს 22.2 ნიუტონი

—

ჯ-1

კარი ზღურბლის გარეშე მიმხურავით

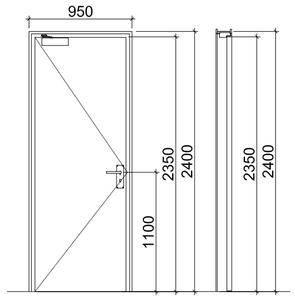

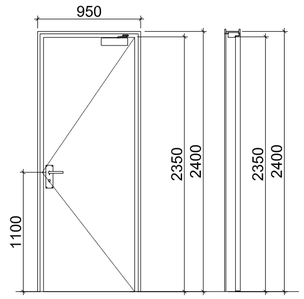

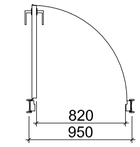

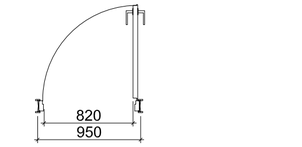

ჯ-3

კარი ზღურბლის და მიმხურავის გარეშე

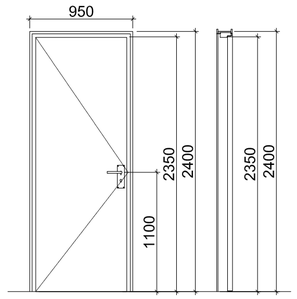

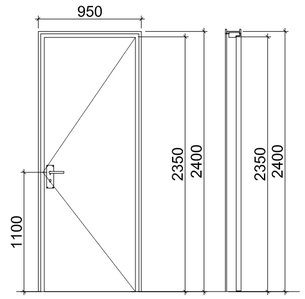

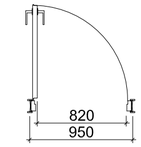

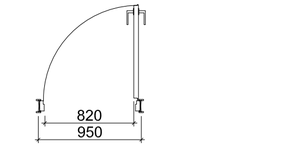

ჯ-2

კარი ზღურბლით მიმხურავის გარეშე

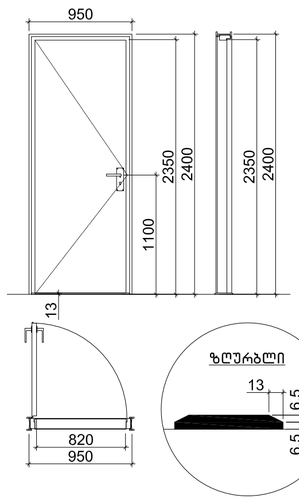

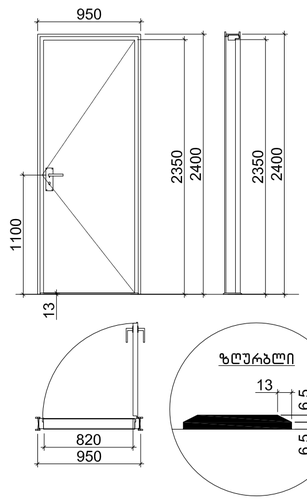

ექსპლიკაცია:

1. – დერეფანი
2. – კიბის უჯრედი
3. – ლიფტი

ტექნიკურ-ეკონომიკური მაჩვენებლები

pirobiTi niSnebi

მიწის ნაკვეთის საზღვარი

+6,900 / 494.10 არქიტექტურული ნიშნული / აბსოლუტური ნიშნული

1-1 ჭრილის ხაზი

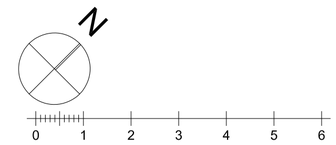

პროექტის სახელწოდება

ქალაქი თბილისი, ცაცხვების III შესახვევი, №14
მრავალბინიანი საცხოვრებელი სახლის
არქიტექტურული პროექტი

ფ/პ "კობა სურმავა"	ქალაქი თბილისი, ზედაზენის ქუჩა №2
ს/კ 62001011724	599916789, 571916789
	კობასურმავა@გმაილ.ცომ

თანამდებობა	გვარი	ხელმოწერა	თარიღი
დირექტორი			
პრ. ავტორი	ა. ჯობავა		
პრ. თანაავტორი	ქ. სურმავა		
მასშტაბი	1:100	დეტალიზაცია	
თარიღი			
ს ტ ა დ ი ა		ფურცლები	ფურცელი
პ რ ო ე ქ ტ ი			

Узел 1 Сборная железобетонная плита перекрытия 2 шт.

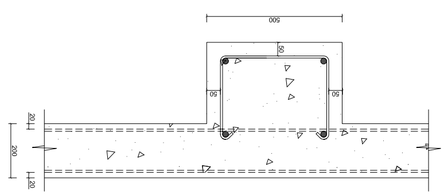

Узел 2 Сборная железобетонная плита перекрытия 2 шт.

Узел 3 Стыки плит перекрытия 2 шт.

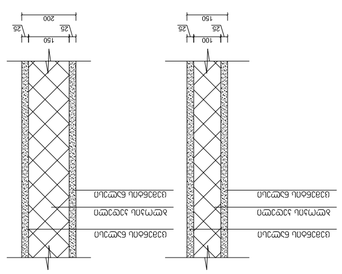

Узел 4 Стыки плит перекрытия 2 шт.

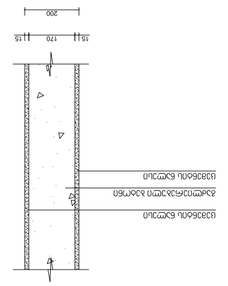

Изм.	Кол.уч.	Лист	№ док.	Подп.	Дата
Разраб.			Стадия	Лист	Листов
Пров.			Р	1	1
Н.контр.					
ГИП					

ООО "Проектстройсервис"
г. Москва, ул. Строителей, д.25, кв.12
Тел. (495) 123-45-67

Узел 1 Сборная железобетонная плита перекрытия 2 шт.
Узел 2 Сборная железобетонная плита перекрытия 2 шт.
Узел 3 Стыки плит перекрытия 2 шт.
Узел 4 Стыки плит перекрытия 2 шт.

Копировал
Формат А3

Взам. инв. №			
Подп. и дата			
Инв. № подл.			

Согласовано:
1. – Водоснабжение
2. – Электроснабжение
3. – Отопление

Конструкции железобетонные сборные
Узел 1 Сборная железобетонная плита перекрытия 2 шт.
Узел 2 Сборная железобетонная плита перекрытия 2 шт.
Узел 3 Стыки плит перекрытия 2 шт.
Узел 4 Стыки плит перекрытия 2 шт.

Стадия Лист Листов
Р 1 1

ООО "Проектстройсервис"
г. Москва, ул. Строителей, д.25, кв.12
Тел. (495) 123-45-67

Копировал
Формат А3

Взам. инв. №			
Подп. и дата			
Инв. № подл.			

Согласовано:
1. – Водоснабжение
2. – Электроснабжение
3. – Отопление

Конструкции железобетонные сборные
Узел 1 Сборная железобетонная плита перекрытия 2 шт.
Узел 2 Сборная железобетонная плита перекрытия 2 шт.
Узел 3 Стыки плит перекрытия 2 шт.
Узел 4 Стыки плит перекрытия 2 шт.

Изм.	Кол.уч.	Лист	№ док.	Подп.	Дата
Разраб.			Стадия	Лист	Листов
Пров.			Р	1	1
Н.контр.					
ГИП					

ООО "Проектстройсервис"
г. Москва, ул. Строителей, д.25, кв.12
Тел. (495) 123-45-67

Узел 1 Сборная железобетонная плита перекрытия 2 шт.
Узел 2 Сборная железобетонная плита перекрытия 2 шт.
Узел 3 Стыки плит перекрытия 2 шт.
Узел 4 Стыки плит перекрытия 2 шт.

Копировал
Формат А3

Взам. инв. №			
Подп. и дата			
Инв. № подл.			

Согласовано:
1. – Водоснабжение
2. – Электроснабжение
3. – Отопление

Конструкции железобетонные сборные
Узел 1 Сборная железобетонная плита перекрытия 2 шт.
Узел 2 Сборная железобетонная плита перекрытия 2 шт.
Узел 3 Стыки плит перекрытия 2 шт.
Узел 4 Стыки плит перекрытия 2 шт.

Стадия Лист Листов
Р 1 1

ООО "Проектстройсервис"
г. Москва, ул. Строителей, д.25, кв.12
Тел. (495) 123-45-67

აივნის მოაჯირი

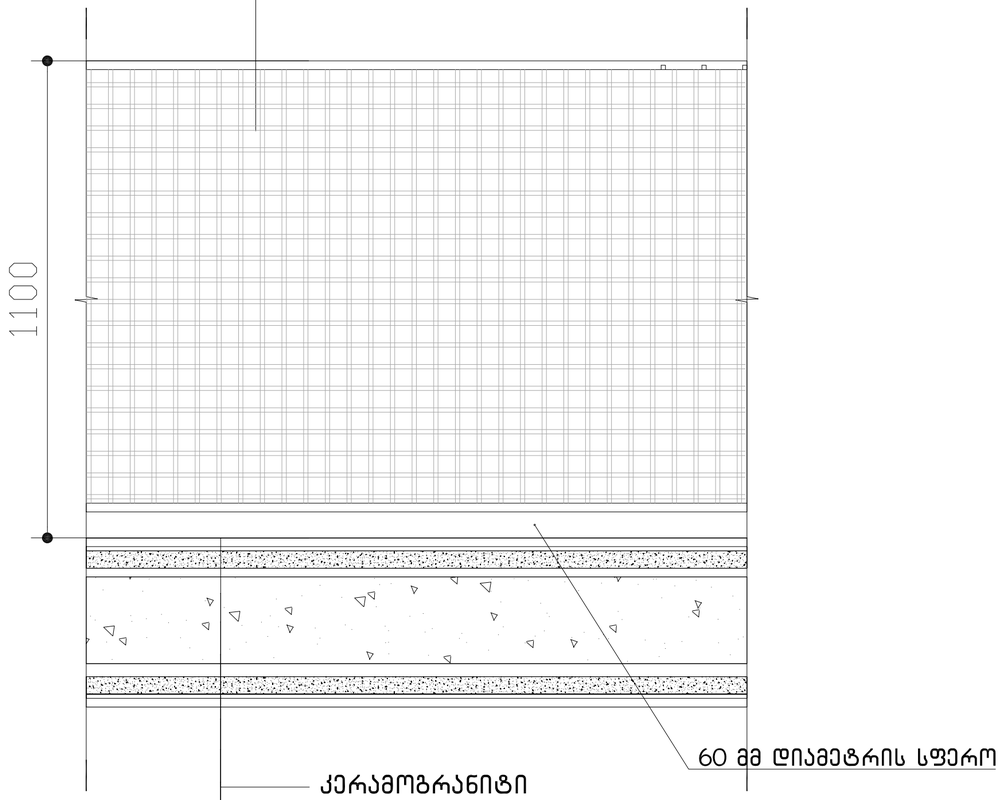

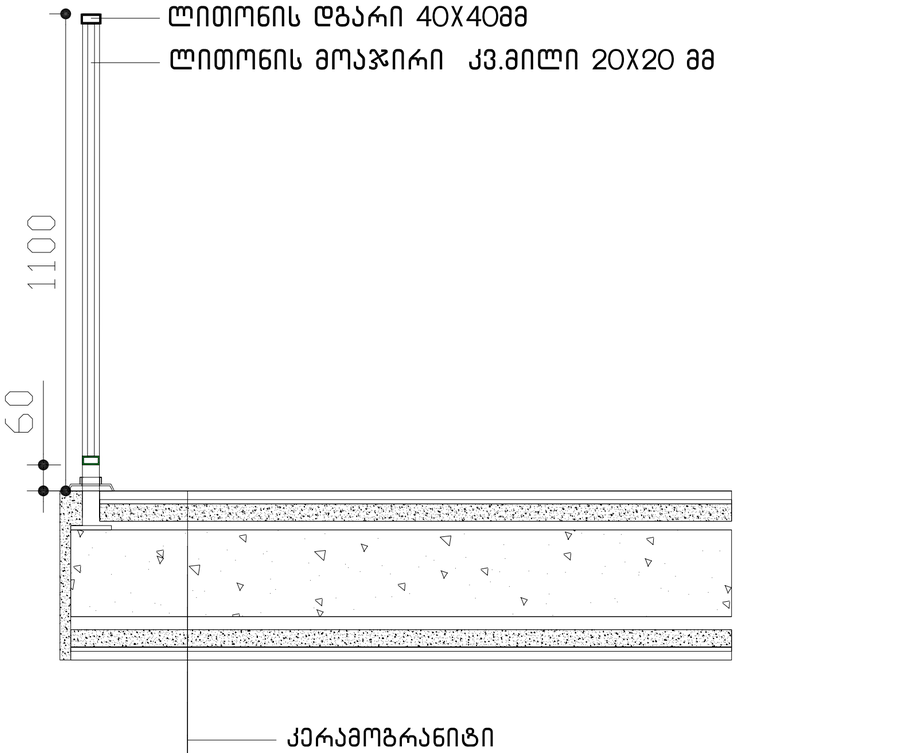

ექსპლიკაცია:

1. - დერეფანი
2. - კიბის უჯრედი
3. - ლიფტი

ტექნიკურ-ეკონომიკური მაჩვენებლები

pirobiTi niSnebi

მიწის ნაკვეთის საზღვარი

+6,900 / 494.10 არქიტექტურული ნიშნული / აბსოლუტური ნიშნული

1-1 ჭრილის ხაზი

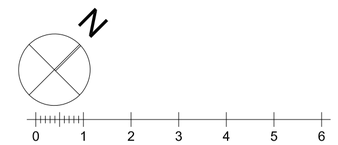

პროექტის სახელწოდება

ქალაქი თბილისი, ცაცხვების III შესახვევი, №14
მრავალბინიანი საცხოვრებელი სახლის
არქიტექტურული პროექტი

ფ/პ "კობა სურმავა"	ქალაქი თბილისი, ზღვაზენის ქუჩა №2
ს/კ 62001011724	599916789, 571916789
	კობასურმავა@გმაილ.ცომ

თანამდებობა	გვარი	ხელმოწერა	თარიღი
დირექტორი			
არ. არქიტორი	ა. ჯორბენაძე		
არ. თანაავტორი	კ. სურმავა		
მასშტაბი	1:100	დეტალიზაცია	
თარიღი			
სტადია		ფურცლები	ფურცელი
პროექტი			

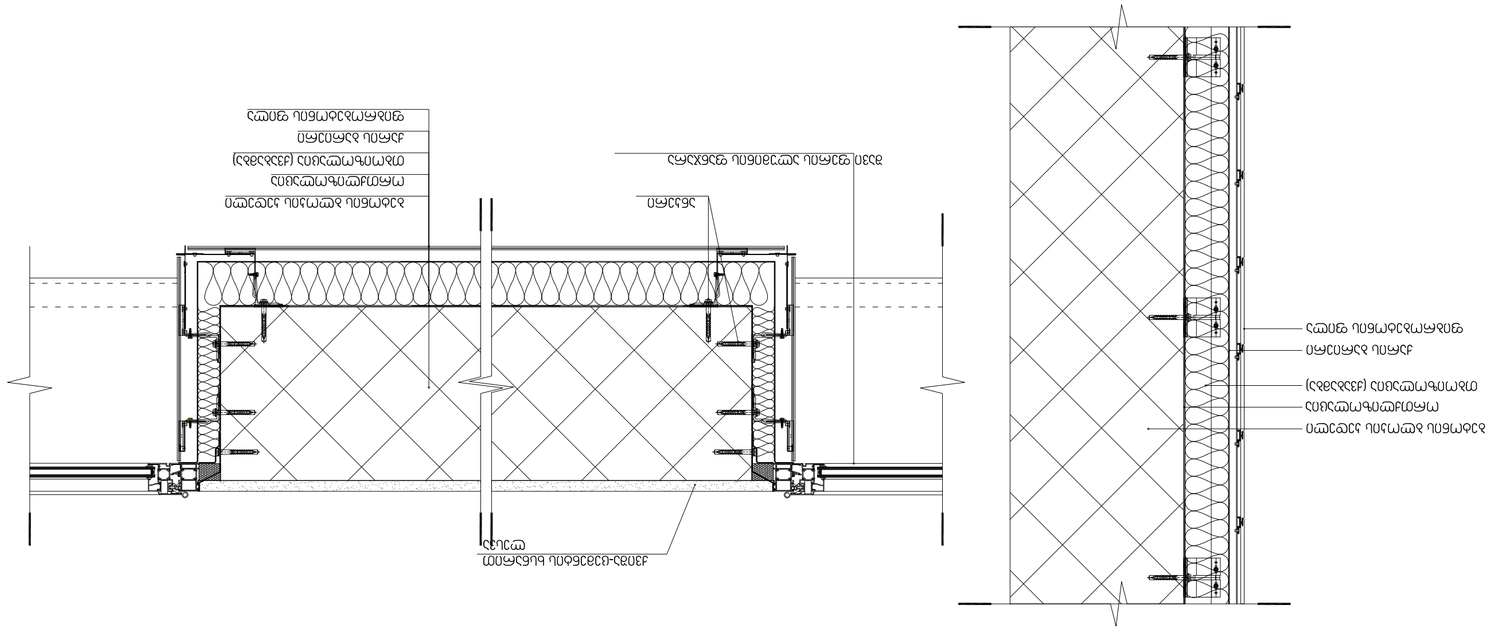
Стеклопакет однокамерный
Алюминиевый профиль
Стеклопакет однокамерный
Алюминиевый профиль
Стеклопакет однокамерный
Алюминиевый профиль

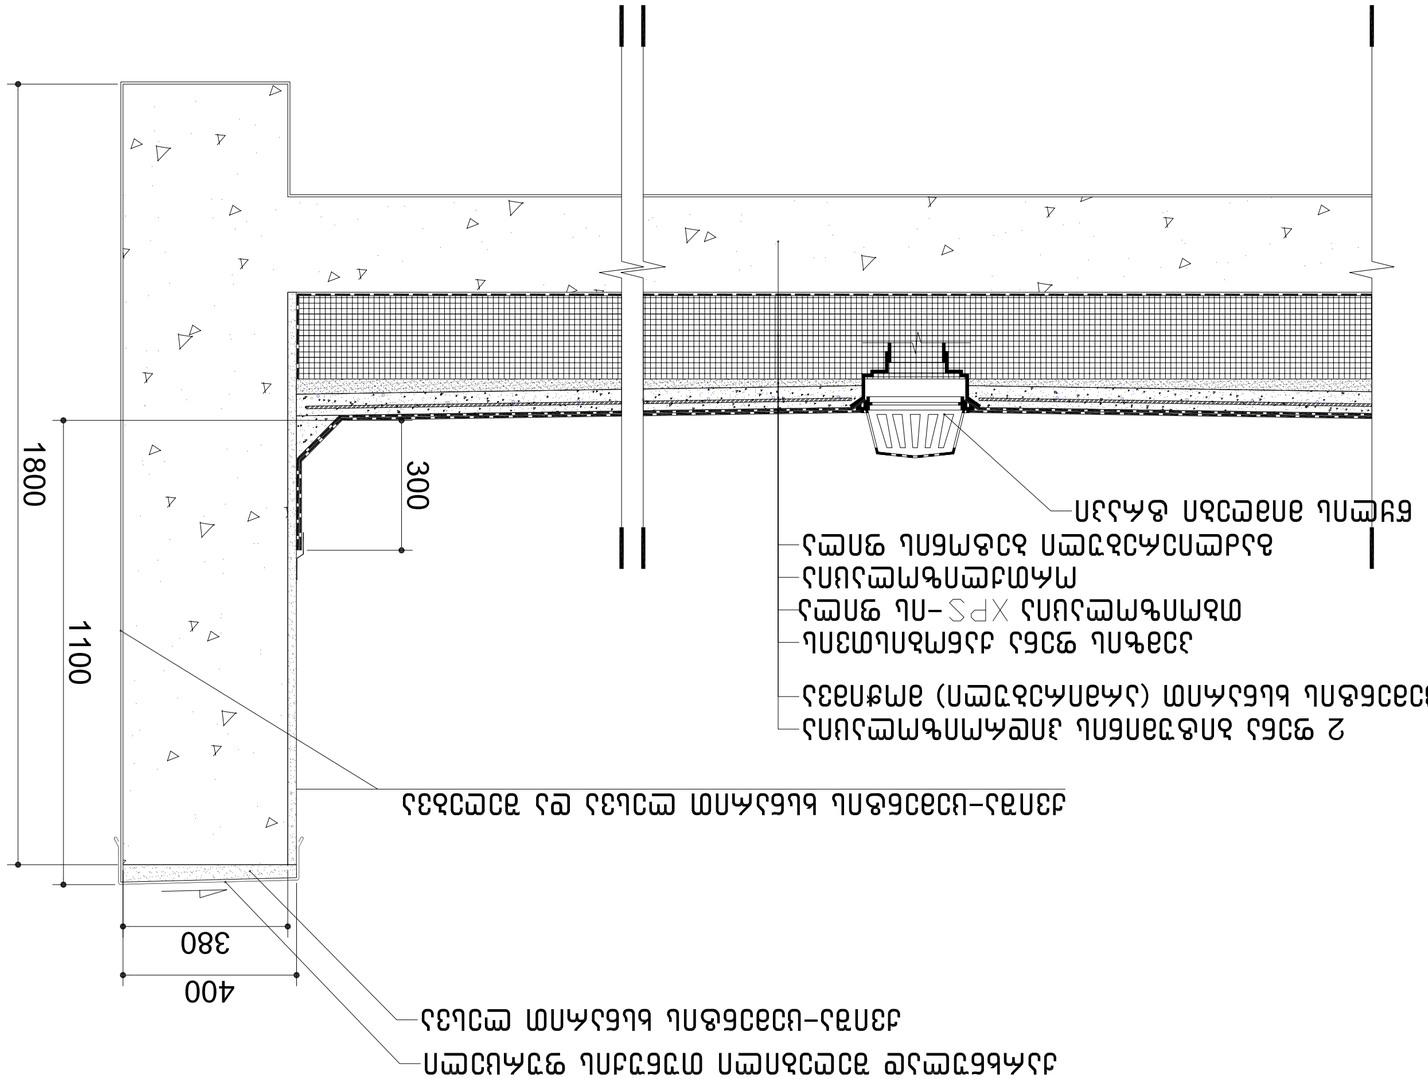

элэлэлэлэлэ	ялэлэ	ялэлэлэлэлэ	элэлэлэлэлэ
элэлэлэлэлэ			
ялэлэлэлэлэ	ялэлэлэлэлэ	ялэлэлэлэлэ	элэлэлэлэлэ
ял

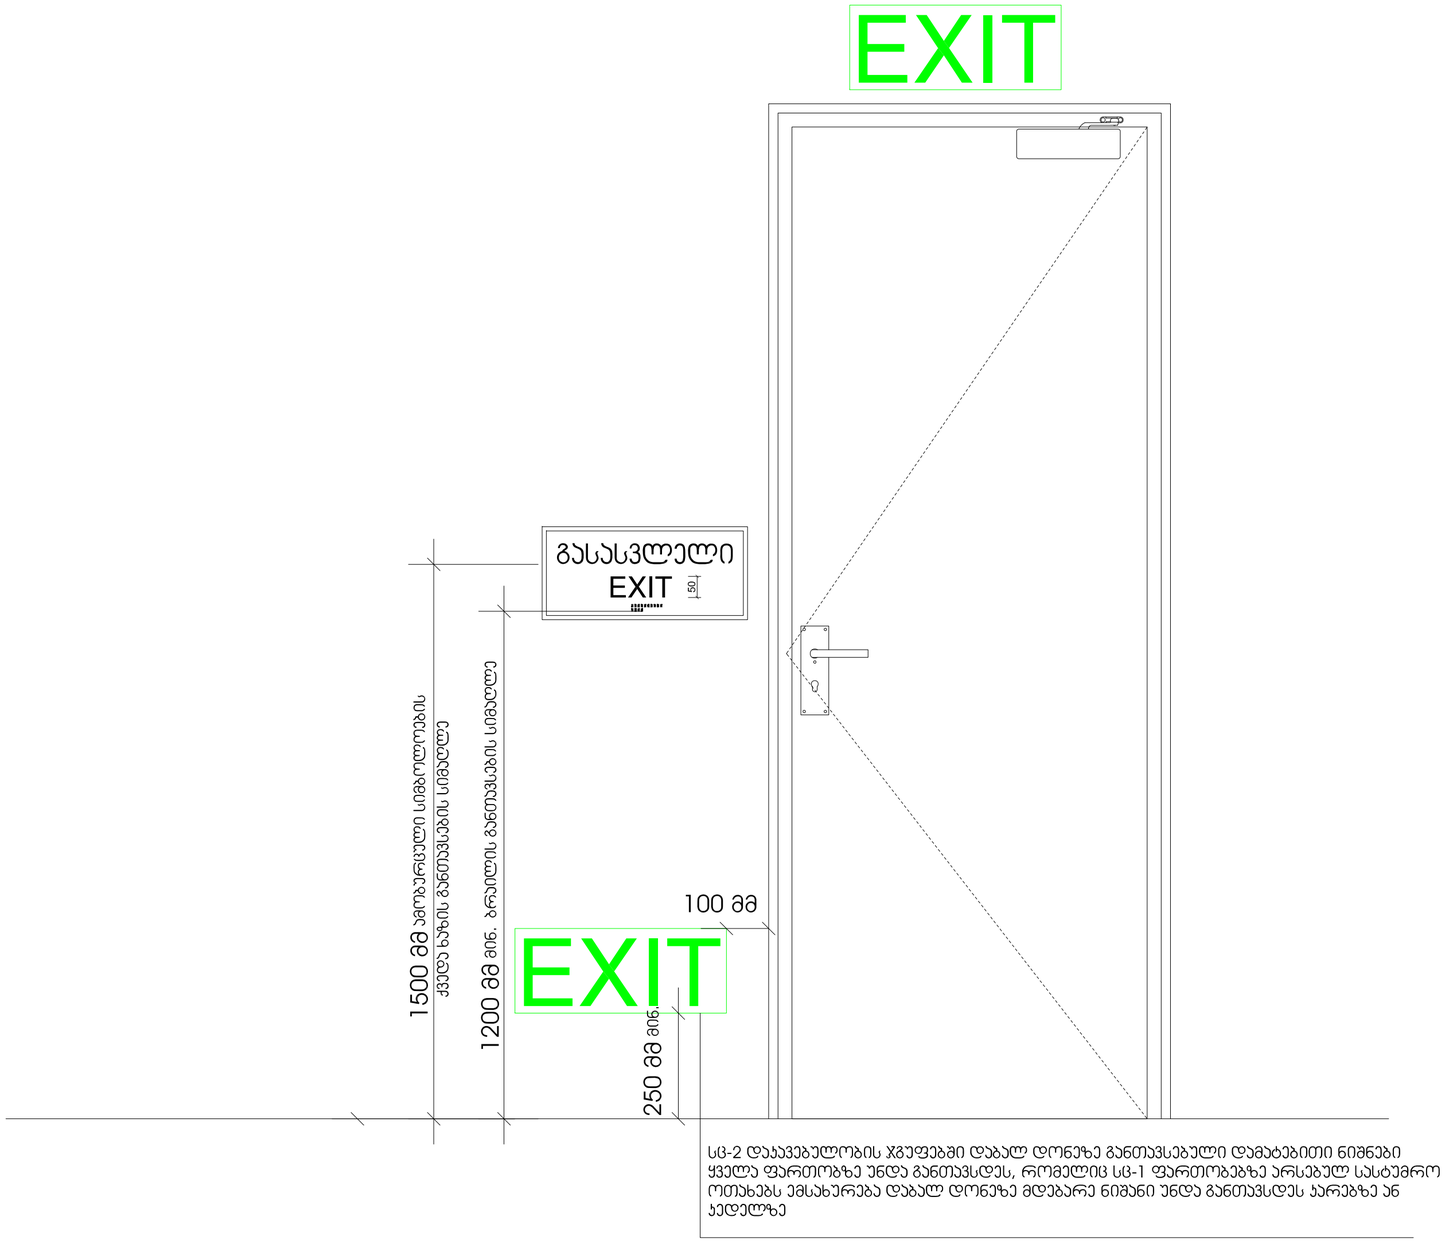

სც-2 დასავებულობის ჯგუფებში დაბალ დონეზე განთავსებული დამატებითი ნიშნები ყველა ფართობზე უნდა განთავსდეს, რომელიც სც-1 ფართობებზე არსებულ სასტუმრო ოთახებს ემსახურება დაბალ დონეზე მდებარე ნიშანი უნდა განთავსდეს კარებზე ან კედელზე

ექსპლიკაცია:

1. – დერეფანი
2. – კიბის უჯრედი
3. – ლიფტი

ტექნიკურ-ეკონომიკური მაჩვენებლები

pirobiTi niSnebi

მიწის ნაკვეთის საზღვარი

+6,900 / 494,10 არქიტექტურული ნიშნული / აბსოლუტური ნიშნული

1-1 ჭრილის ხაზი

N

0 1 2 3 4 5 6

პროექტის სახელწოდება

ქალაქი თბილისი, ცაცხვების III შესახვევი, №14
მრავალბინიანი საცხოვრებელი სახლის
არქიტექტურული პროექტი

შ/ს "კობა სურმავა"
ს/კ 62001011724

ქალაქი თბილისი, ზღვაზენის ქუჩა №2
599916789, 571916789
კობასურმავა@გმაილ.ცომ

თანამდებობა	გვარი	ხელმოწერა	თარიღი
დირექტორი			
პრ. ავტორი	ა. ჯობავა		
პრ. თანაავტორი	კ. სურმავა		
მასშტაბი	1:100	დეტალიზაცია	
თარიღი			
სტადია		ფურცლები	ფურცელი
პროექტი			

ნიშანი პიქტოგრამებით, ამობურცული ნიშნებით და ბრაილით
განთავსდება
მისაწვდომ ტუალეტებთან კარის მომიჯნავედ

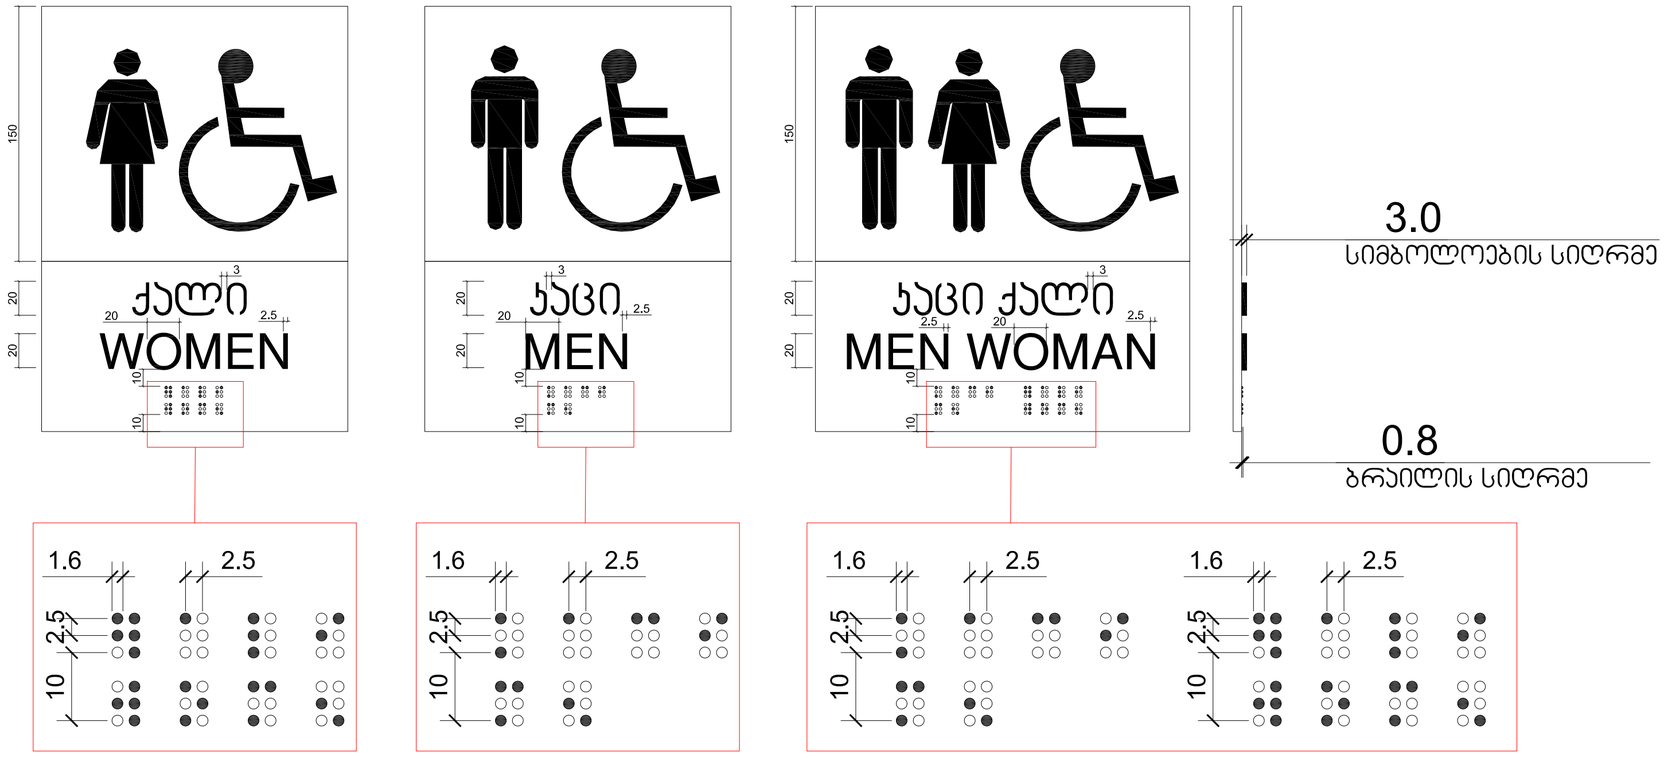

ექსპლიკაცია:

1. – დერეფანი
2. – კიბის უჯრედი
3. – ლიფტი

ტექნიკურ-ეკონომიკური მაჩვენებლები

pirobiTi niSnebi

- მიწის ნაკვეთის საზღვარი
- +6,900 / 494,10 არქიტექტურული ნიშნული / აბსოლუტური ნიშნული
- 1-1 ჭრილის ხაზი

N

0 1 2 3 4 5 6

პროექტის სახელწოდება

ქალაქი თბილისი, ცაცხვების III შესახვევი, №14
მრავალბინიანი საცხოვრებელი სახლის
არქიტექტურული პროექტი

შ/პ "კობა სურმავა"
ს/კ 62001011724

ქალაქი თბილისი, ზედაზენის ქუჩა №2
599916789, 571916789
კობასურმავა@გმაილ.ცომ

თანამდებობა	გვარი	ხელმოწერა	თარიღი
დირექტორი			
არ. ავტორი	ა. ჯორბენაძე		
არ. თანაავტორი	კ. სურმავა		
მასშტაბი	1:100	დეტალიზაცია	
თარიღი			
სტადია		ფურცლები	ფურცელი
პროექტი			

ნიშანი განთავსდება
გზა-კიბის საზღვრებში კარის მომიჯნავედ

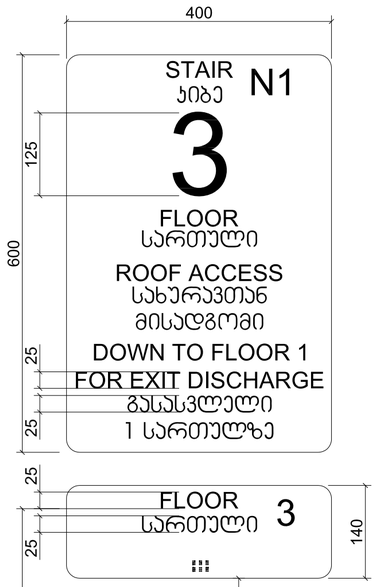

ნიშანი განთავსდება
გზა-კიბის საზღვრებში კარის მომიჯნავედ

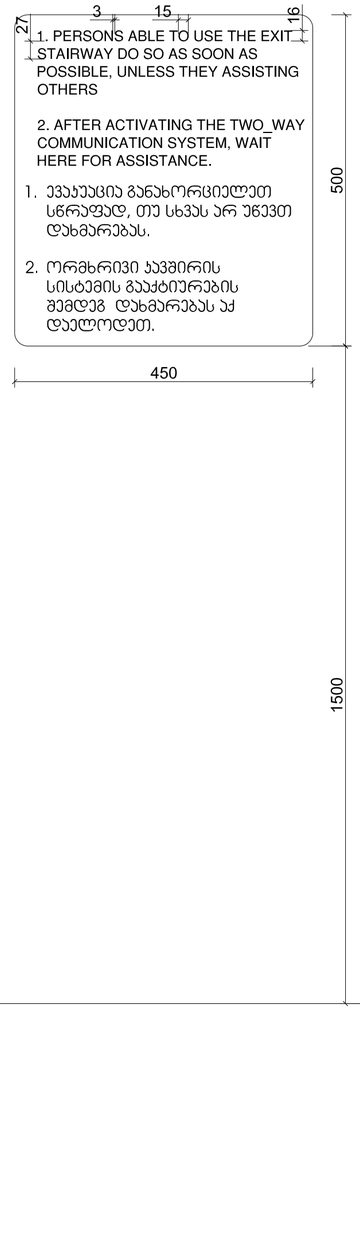

ნიშანი განთავსდება
გარე მისაწვდომ ავტოსადგომთან

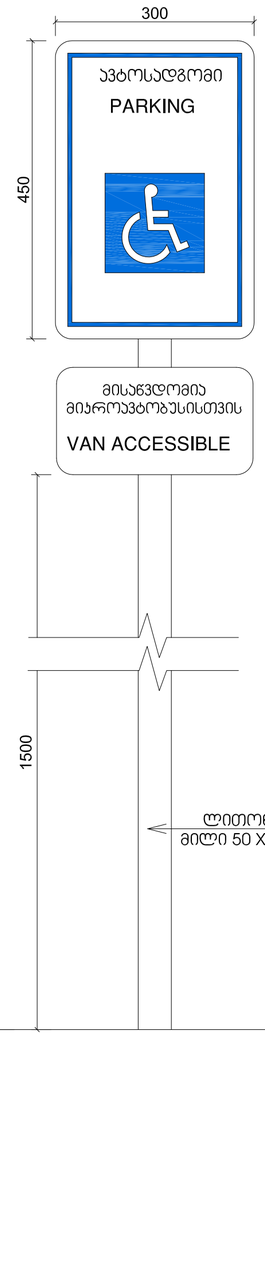

ნიშანი განთავსდება
შიგა მისაწვდომ ავტოსადგომთან

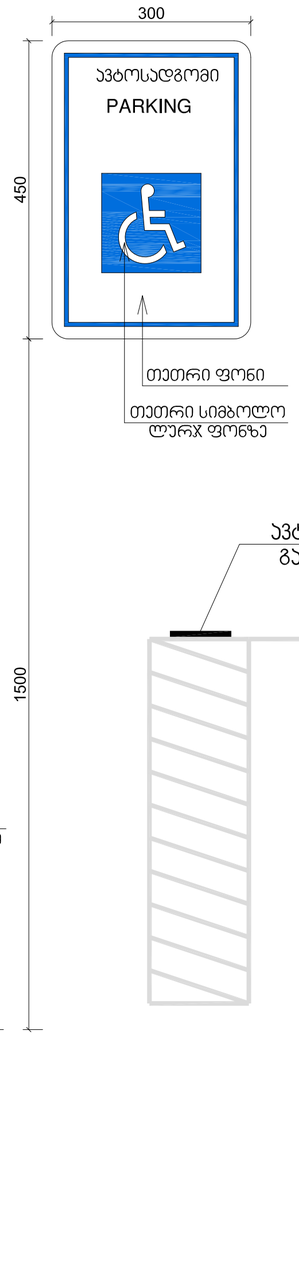

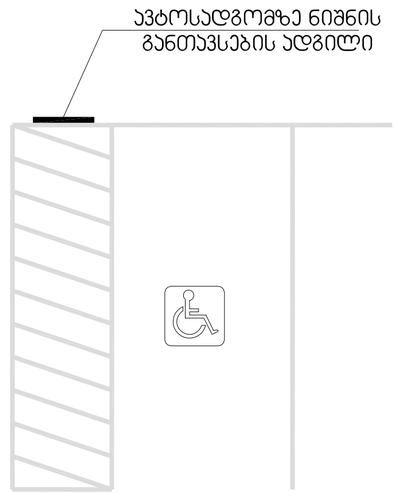

ექსპლიკაცია:

1. – დერეფანი
2. – კიბის უჯრედი
3. – ლიფტი

ტექნიკურ-ეკონომიკური მაჩვენებლები

pirobiTi niSnebi

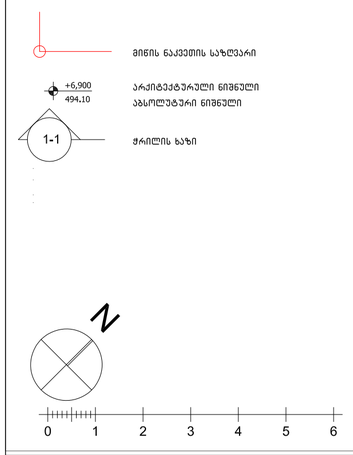

პროექტის სახელწოდება

ქალაქი თბილისი, ცაცხვების III შესახვევი, №14
მრავალბინიანი სასტუმრო სახლის
არქიტექტურული პროექტი

შ/პ "კობა სურმავა"
ს/კ 62001011724

ქალაქი თბილისი, ზეთაზენის ქუჩა №2
599916789, 571916789
კობასურმავა@გმაილ.ცომ

თანამდებობა	გვარი	ხელმოწერა	თარიღი
დირექტორი			
პრ. ავტორი	ა. ჯობავა		
პრ. თანაავტორი	ქ. სურმავა		
მასშტაბი	1:100	დეტალიზაცია	
თარიღი			
სტადია		ფურცლები	ფურცელი
პროექტი			