

ბინა:	836. 83383
ფასიანი ფართობი:	ფიზიკური პირი
ქონების ადგილმდებარეობა:	ვაზისუბანი, ქვემო ქართლი, ქ. თბილისი, კავსადზის ქუჩა, N44 (ს/კ: 01.20.01.037.014)
ქონების საკადასტრო კოდი:	01.20.01.037.014.836
ქონების ადგილმდებარეობა:	ვაზისუბანი, ქვემო ქართლი, ქ. თბილისი, კავსადზის ქუჩა, N44


პროექტის №:	2201
თარიღი:	3/13/2023
სტადია:	SD
ფაზა:	NG
ტიპი:	HB
ზომა:	A3
მასშტაბი:	1:500

ფურცლის №: A-002

revision:	*description:*
a -	-
b	
c	
d	
e	

4/44 KAVSADZE STREET - 0179 TBILISI - GEORGIA +995 32 25 31 94 - WWW.TOS.GE

revision:	description:
a -	-
b	
c	
d	
e	

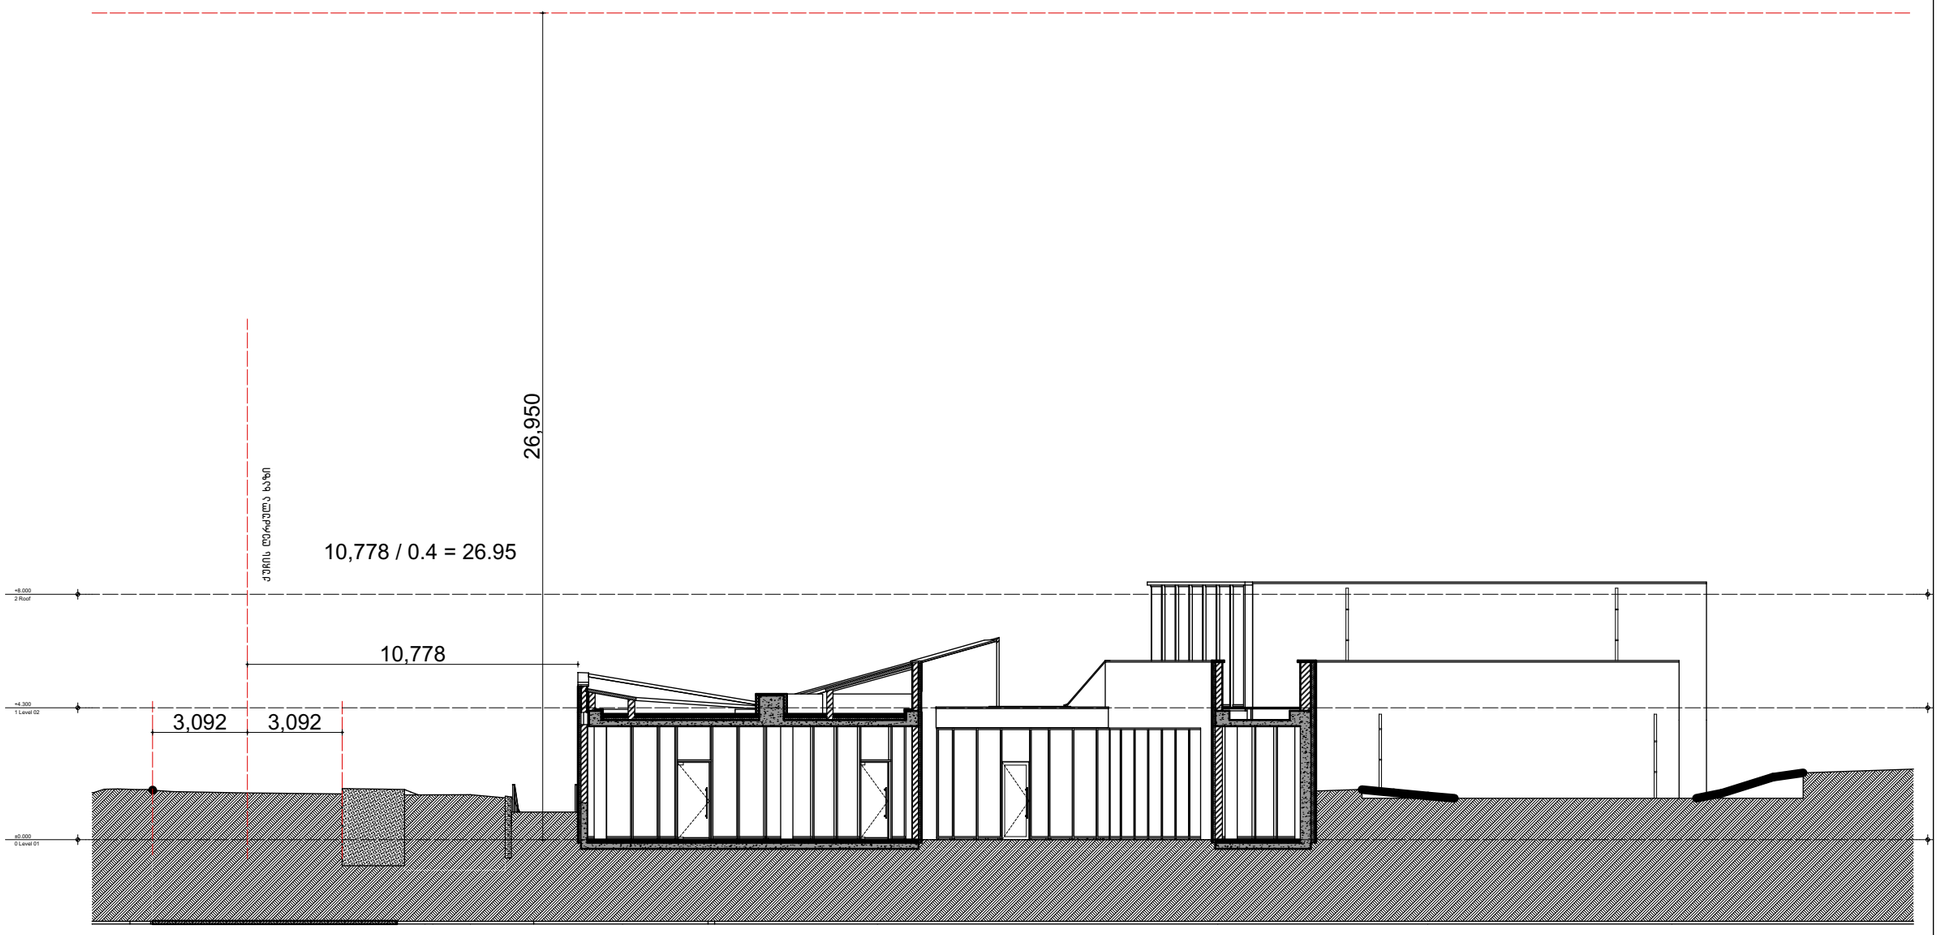


ნახაზი:
სიმაღლის განსაზღვრის სქემა

დამკვეთი:	დამკვეთი
პროექტი:	მაღაზია წყნეთში (ს/ს: 01.20.01.037.014)
დირექტორი:	ჰილპე ბლიაერი
არქიტექტორი:	ჰილპე ბლიაერი

პროექტი №:	2201	ფურცელი:
თარიღი:	3/13/2023	A-003
სტადია:	SD	
დახაზა:	NG	
შეამოწმა:	HB	
ზომა:	A3	
მასშტაბი:	1:200	

4/44 KAVSADZE STREET - 0179 TBILISI - GEORGIA +995 32 25 31 94 - WWW.TDS.GE

revision:	description:
a -	-
b	
c	
d	
e	

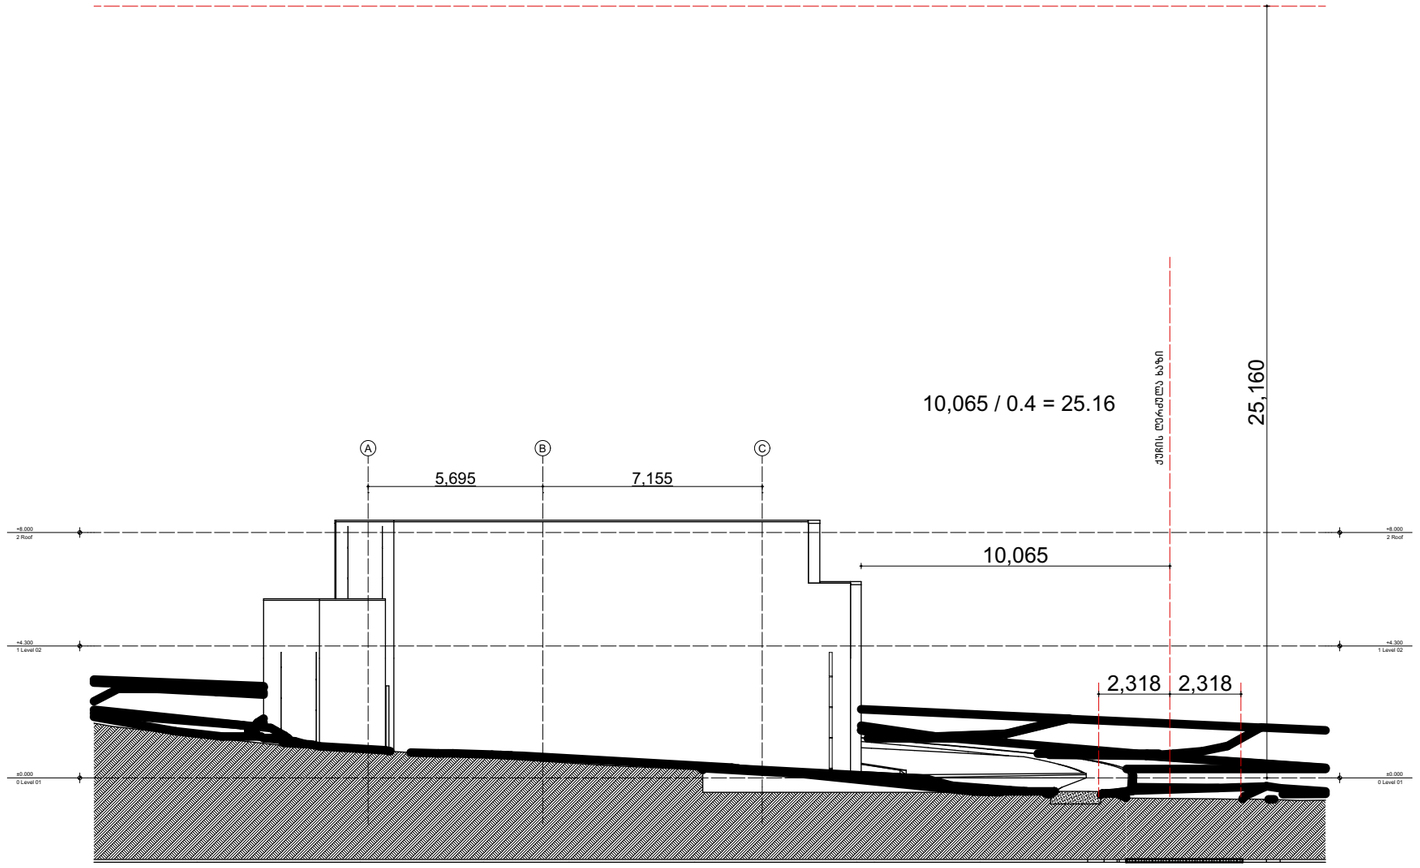


ნახაზი:
სიმაღლის განსაზღვრის სქემა


დამკვეთი:	დამკვეთი
პროექტი:	მაღაზია წყნეთში (ს/ჯ: 01.20.01.037.014)
დირექტორი:	ჰილჯე ბლიაერი
არქიტექტორი:	ჰილჯე ბლიაერი

პროექტი №:	2201	ფურცელი:
თარიღი:	3/13/2023	A-004
სტადია:	SD	
დახაზა:	NG	
შეამოწმა:	HB	
ზომა:	A3	
მასშტაბი:	1:200	

4/44 KAVSADZE STREET - 0179 TBILISI - GEORGIA +995 32 25 31 94 - WWW.TDS.GE

revision:	description:
a -	-
b	
c	
d	
e	

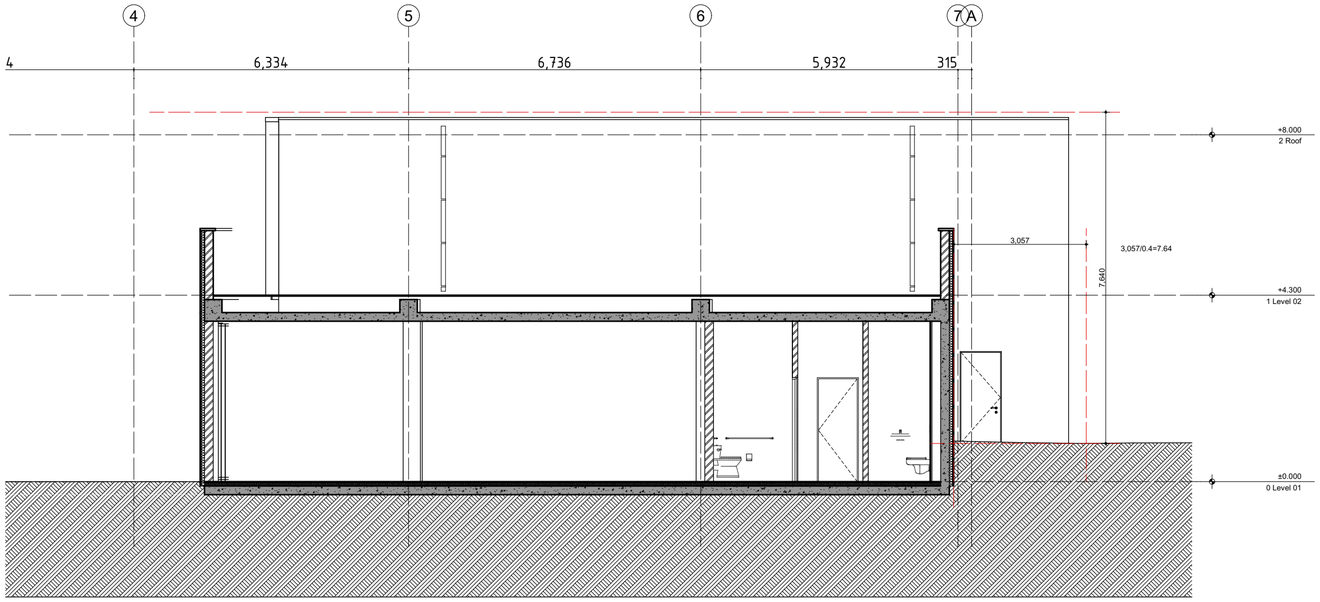

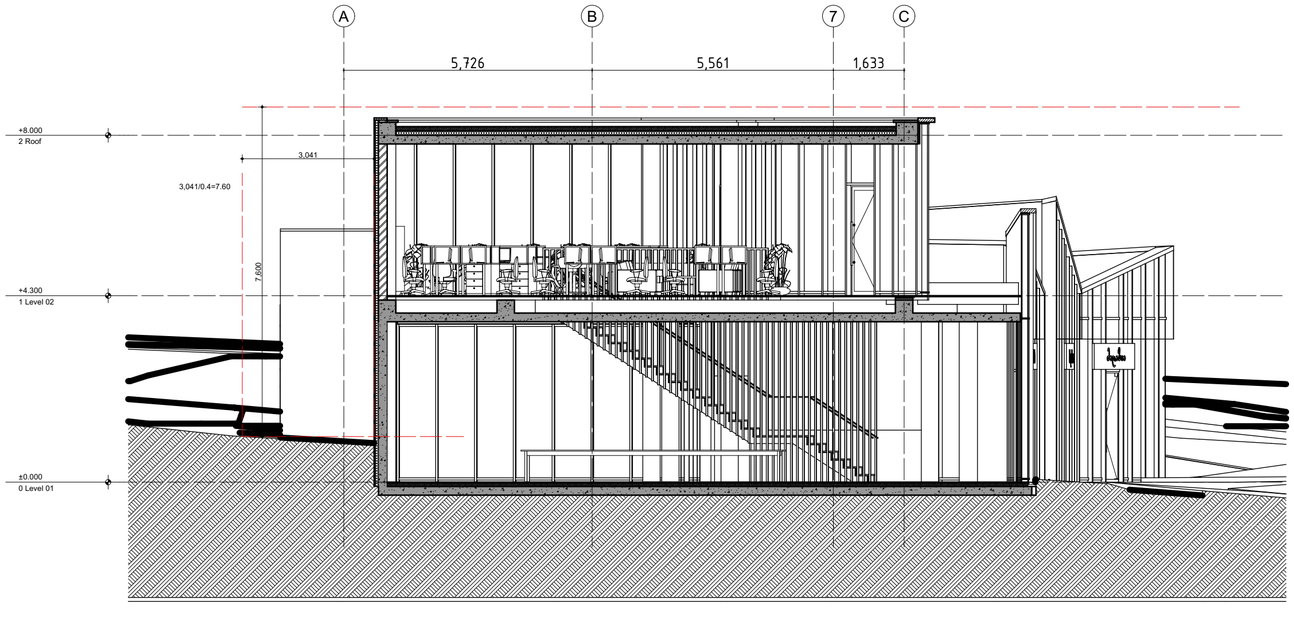

ნახაზი:

სიმაღლის განსაზღვრის სქემა უკანა ეზოს მხრიდან

დამკვეთი:	ლაკი დეველოპმენტი
პროექტი:	მაღაზია წყნეთში (ს/კ: 01.20.01.037.014)
დირექტორი:	ჰილაე გლიაერი
არქიტექტორი:	ჰილაე გლიაერი

პროექტი №:	2201	ფურცელი:
თარიღი:	3/27/2023	A-005
სტადია:	SD	
დახაზა:	NG	
შეამოწმა:	HB	
ზომა:	A2	
მასშტაბი:	1:100	

4/44 KAVSADZE STREET - 0179 TBILISI - GEORGIA +995 32 25 31 94 - WWW.TDS.GE