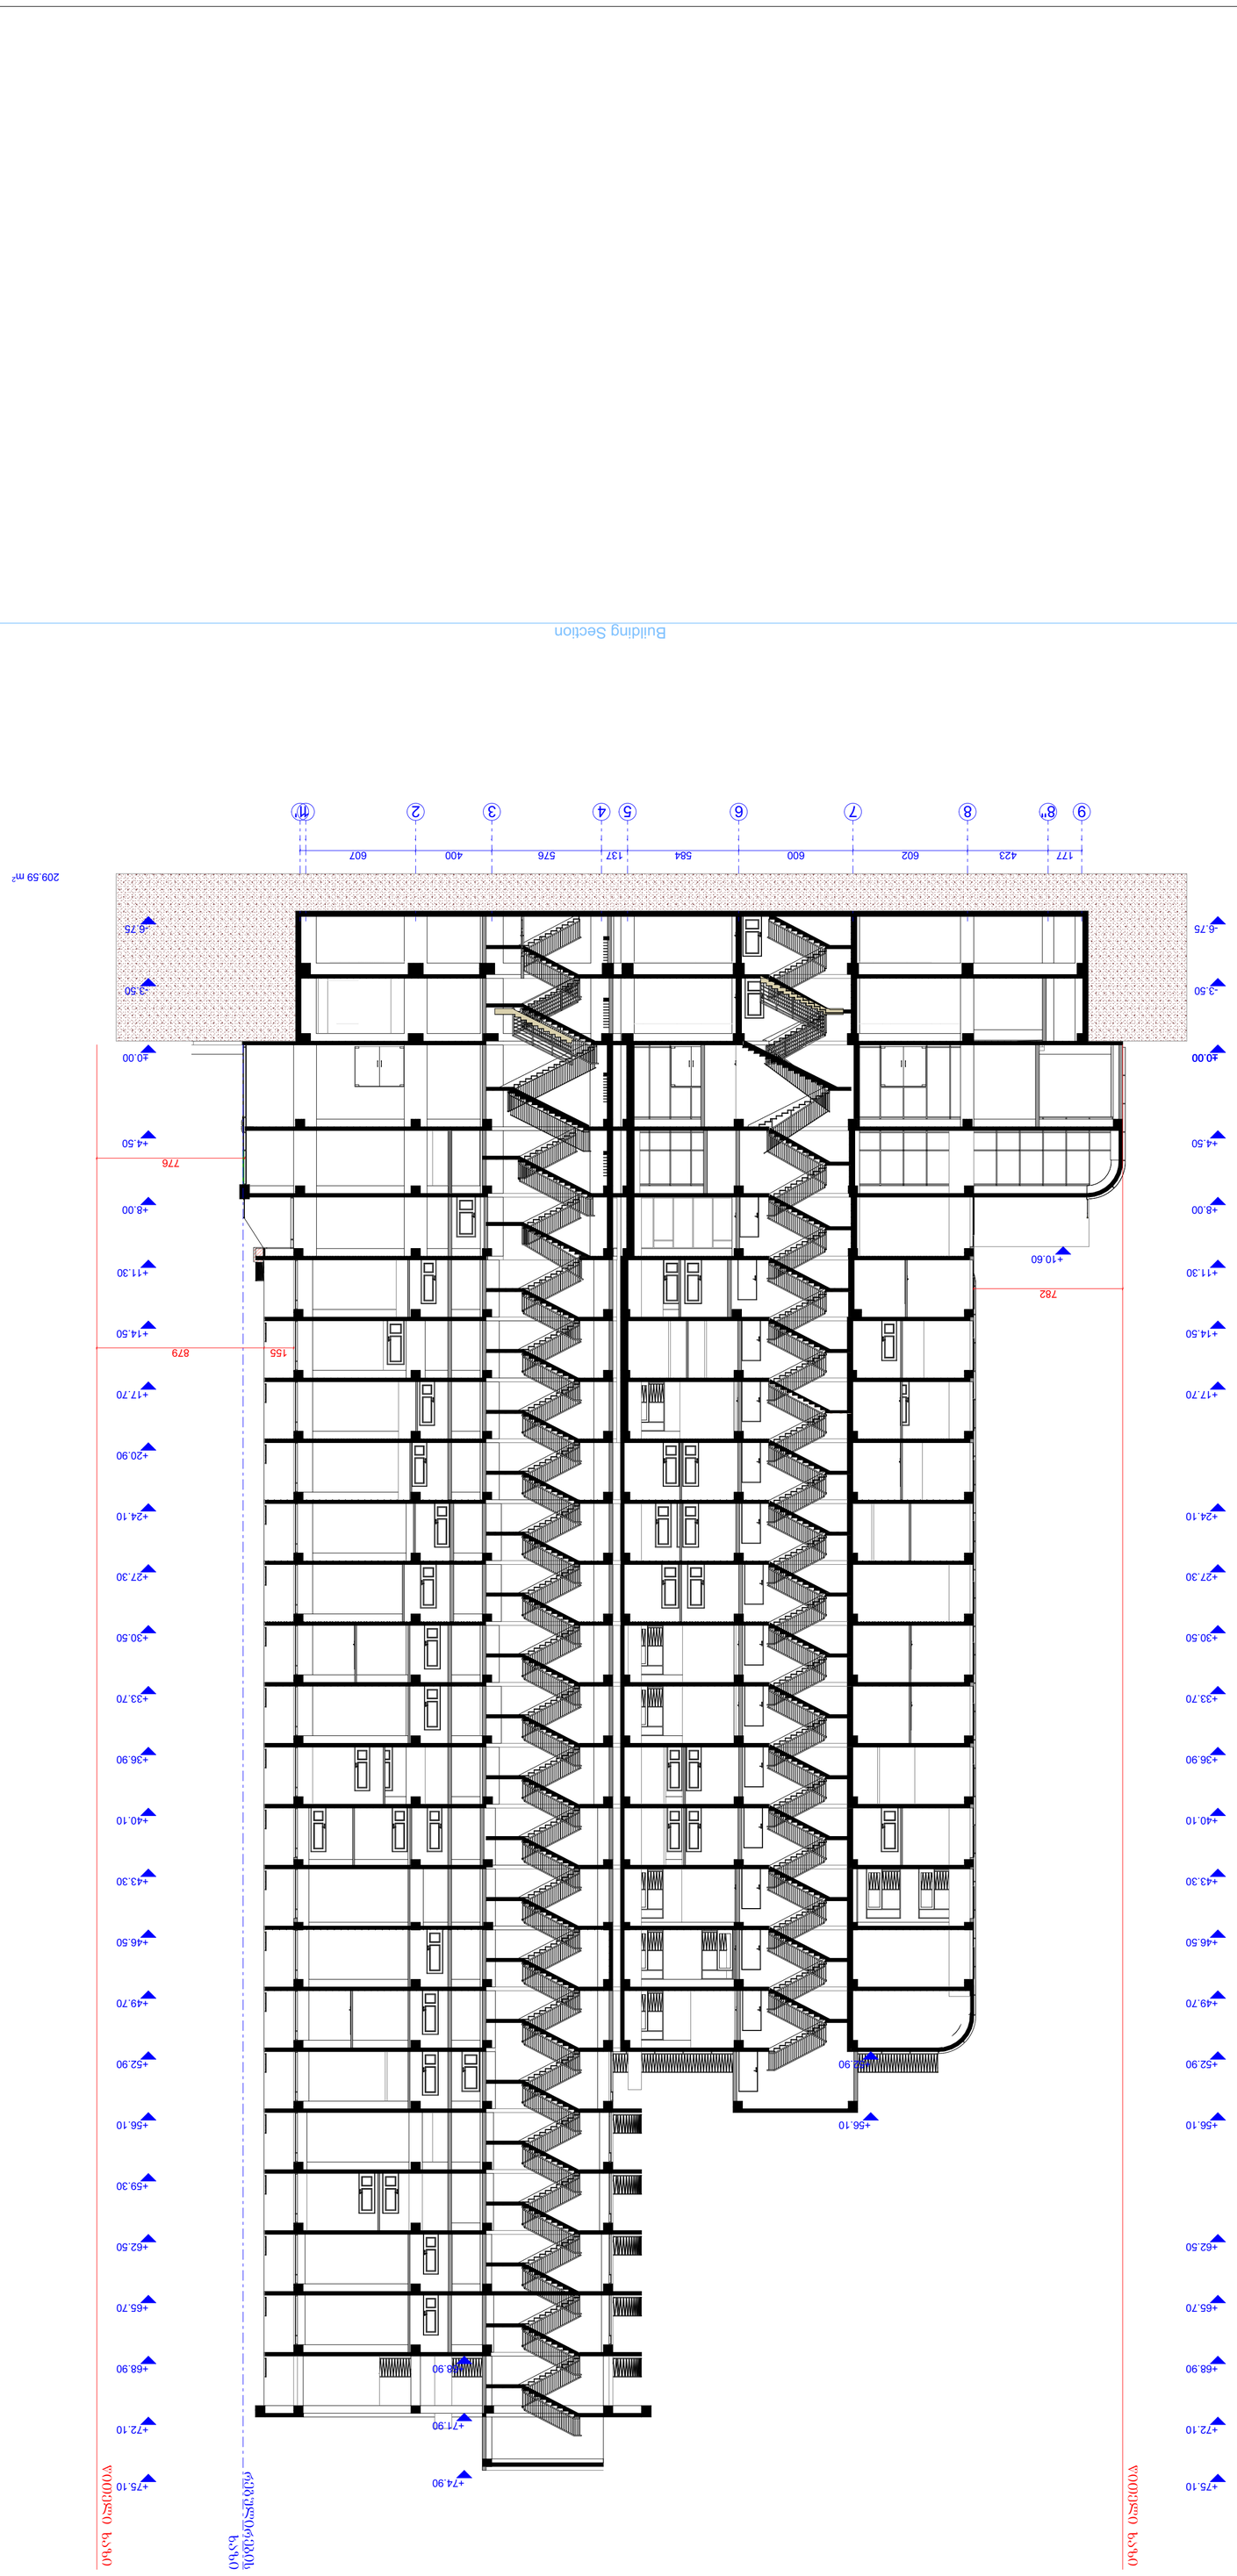











2 Building Section 1:200

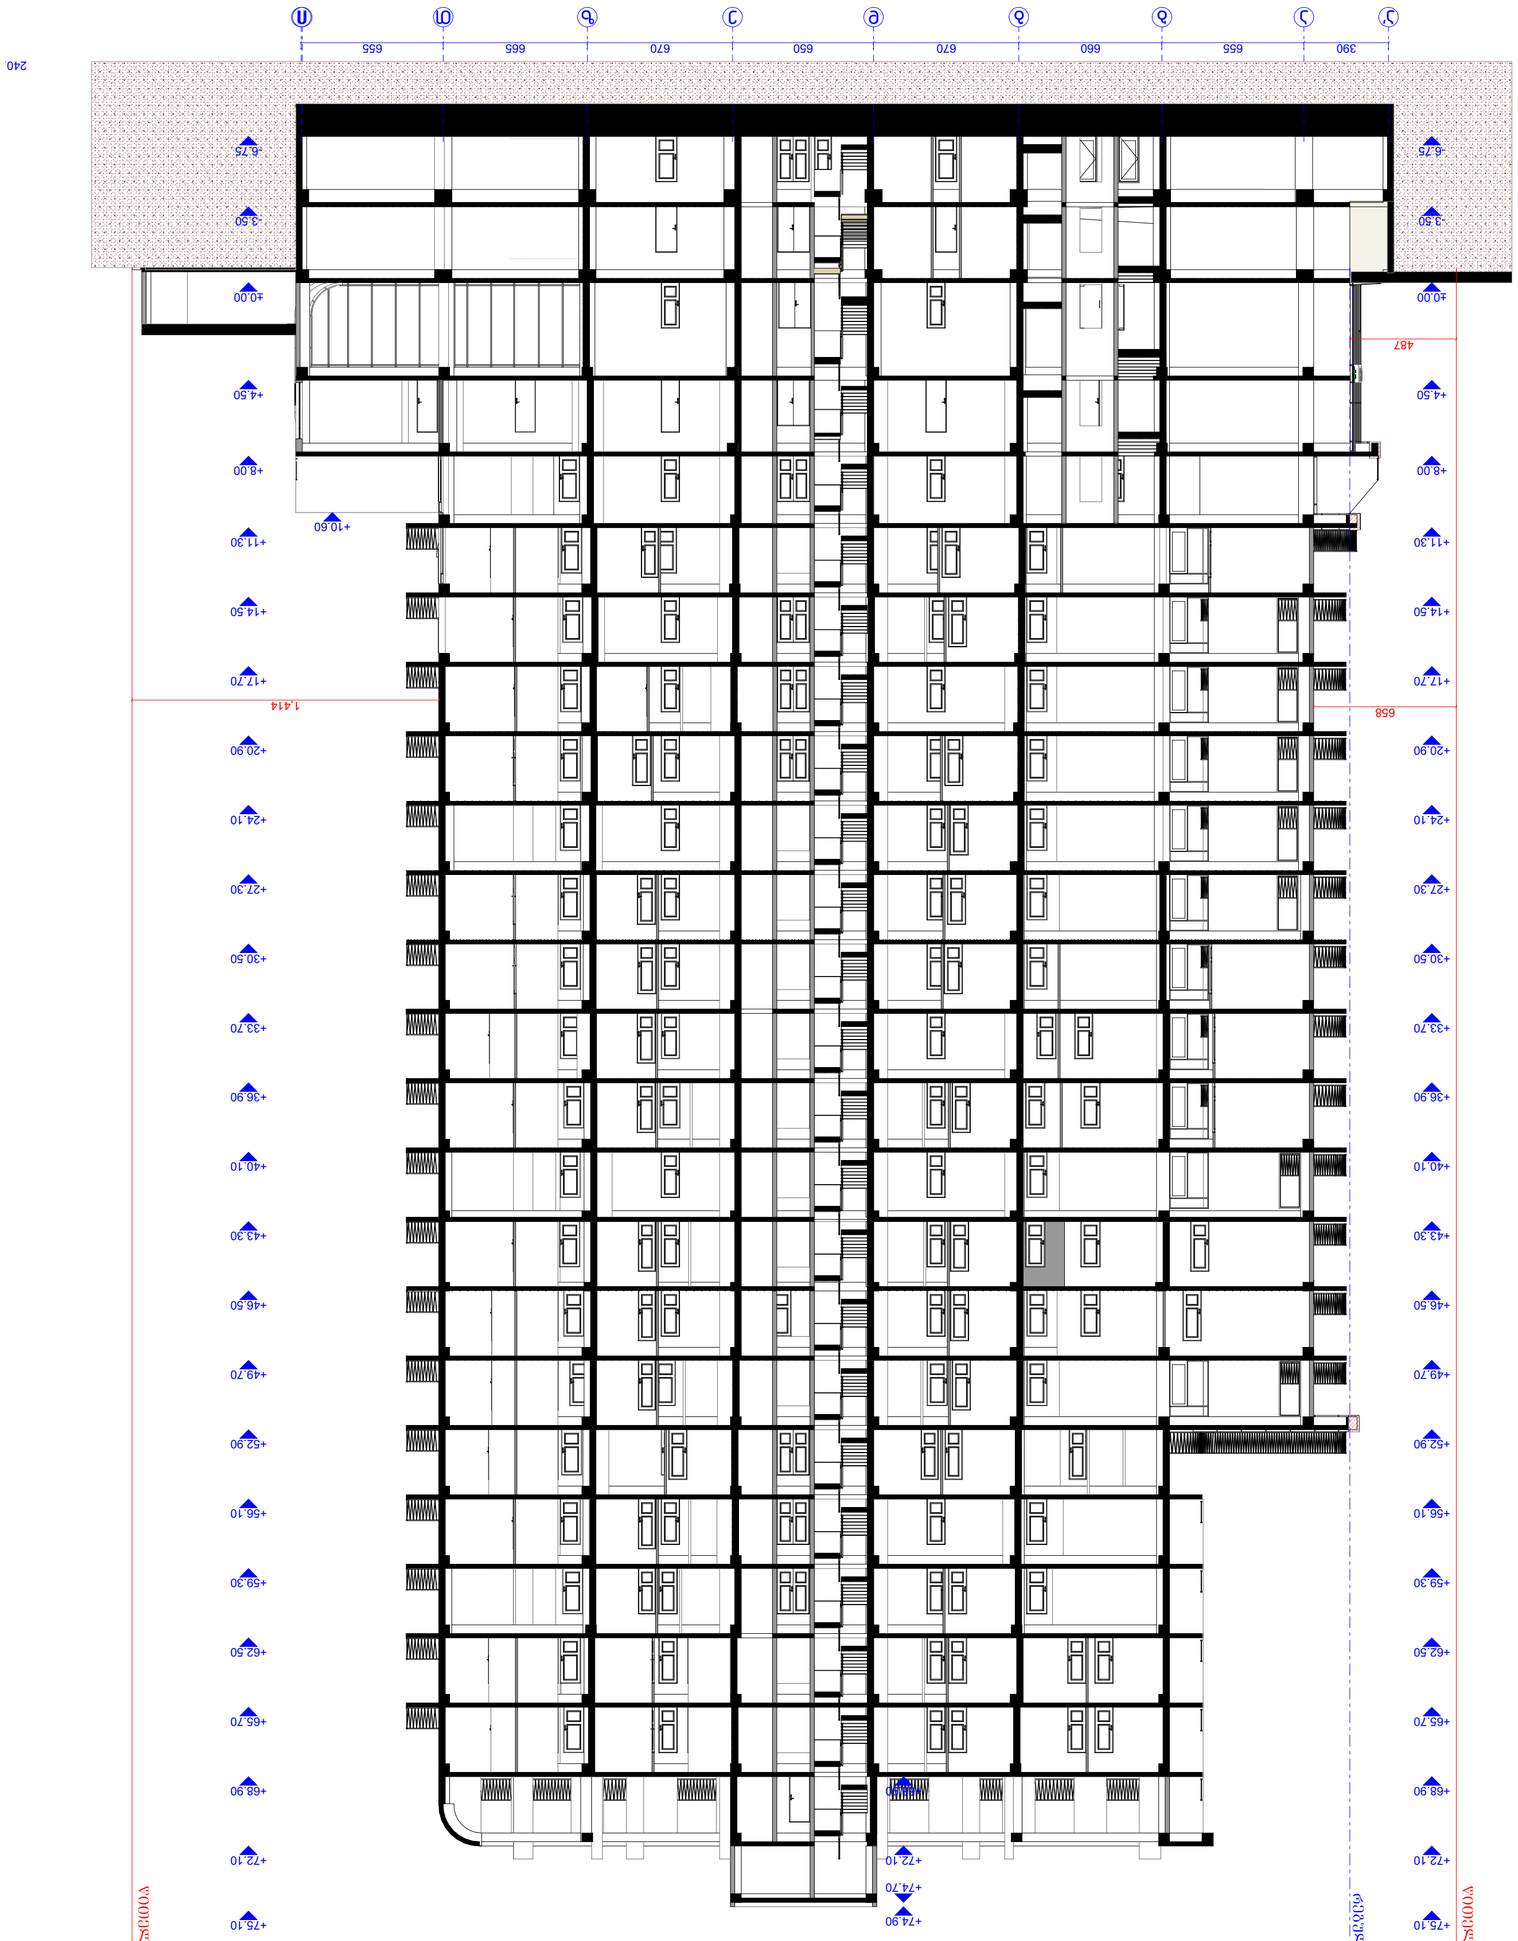


















