		ბინადრობის ნებართვა
		ტექნიკური პროექტი
		ესკიზური პროექტი









პირველი სართულის გეგმა +0.00 ნიშნულზე

+492.00 აბსოლუტური ნიშნული

მ. 1:100

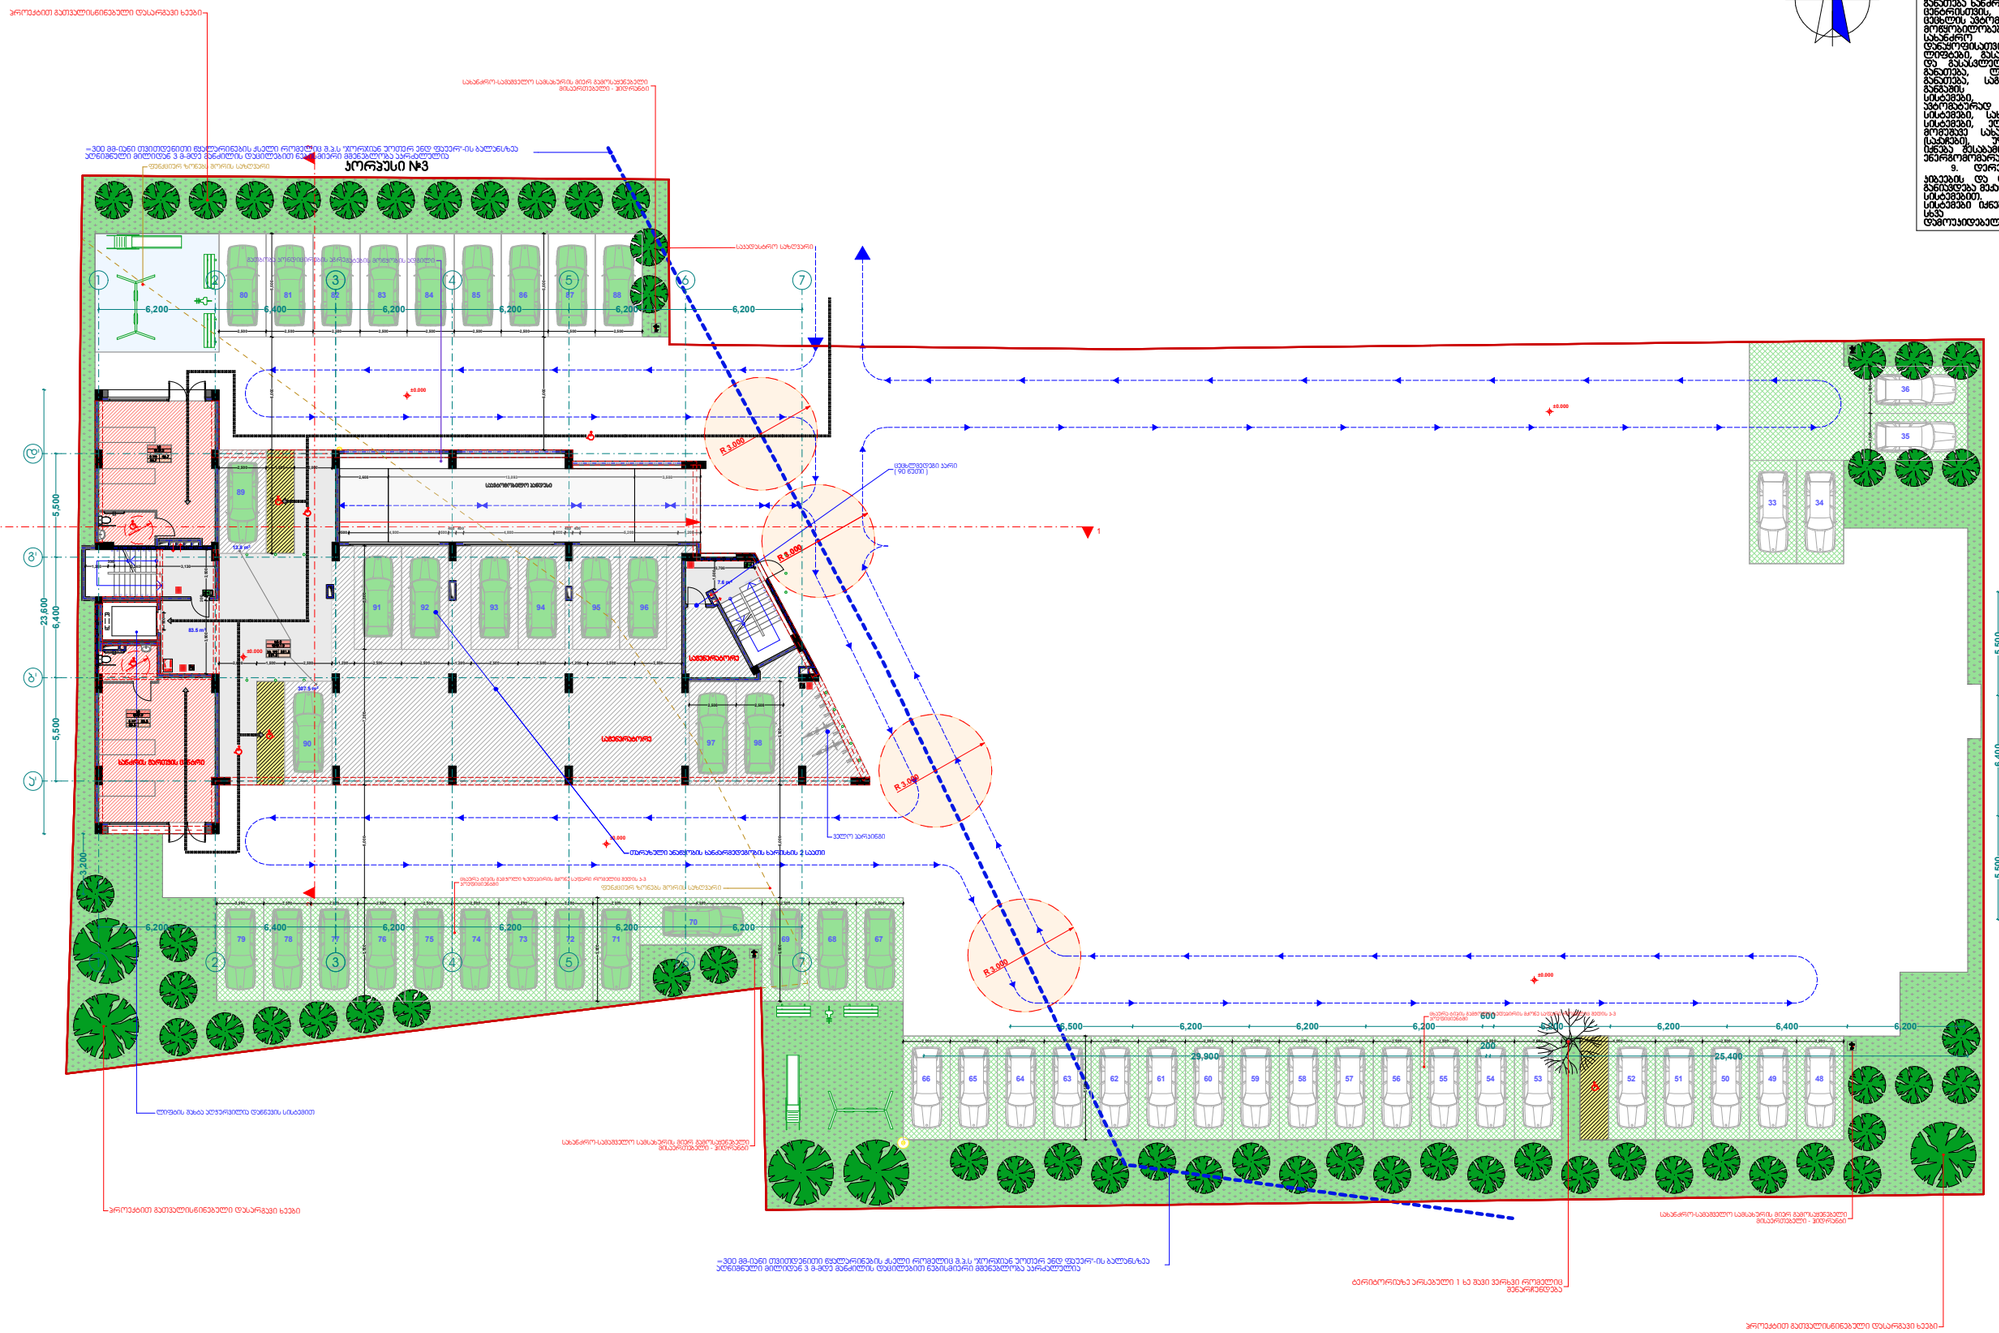
პროექტით გათვალისწინებული დასარგავი ხეები
სახანძრო-სამაშველო სამანქანის მიერ გამოსაყენებელი მისადგომები - მოძრაობა
=300 მმ-ისა და მეტი დიამეტრის ხეების ჭრა ნებადართულია მ.პ.ს "ქალაქის ეკოლოგიის სააგენტო"-ს ბალანსიდან ხეების ამოძირკვის შესახებ 3 მ-მდე მანძილის დაცილებით ნებადართული ნარგავების მასივი
ტროტუარის ზედაპირის ფერადი ასფალტის ფენა
სატროტუარო ასფალტის ფენა
სატროტუარო ბეტონის ფილა
ბეტონის ბორდიური ქვა
