ზღვის დონე

რელიეფის ნიშნული

+74.90
+72.10
+68.90
+65.70
+62.50
+59.30
+56.10
+52.90
+49.70
+46.50
+43.30
+40.10
+36.90
+33.70
+30.50
+27.30
+24.10
+20.90
+17.70
+14.50
+11.30
+8.00
+4.50
±0.00

+74.90
+72.70
+72.10
+56.10
+54.99
+54.10
+52.90

+75.10

მილკვადრატის კონსტრუქცია შეფუთული ბეტონანის ფილით

კედლები შეილესოს და შეილეგოს თეთრად

ლითონის მოაჯირი

ალუმინის კარშანჯარა

750
86

ალუმინის ვიტრაჟები

ნარინჯისფერი კომპოზიტური პანელი

სარეკლამო ბანერის ადგილი

452
631
580
400
60
649
675

3,564
602
30
577
400
576
137
1,184
602
423
120
57
4,106
4,166
1
1'
1
2'
2
3
3'
4
5'
6'
7
8
8'
8''
9'
9
10

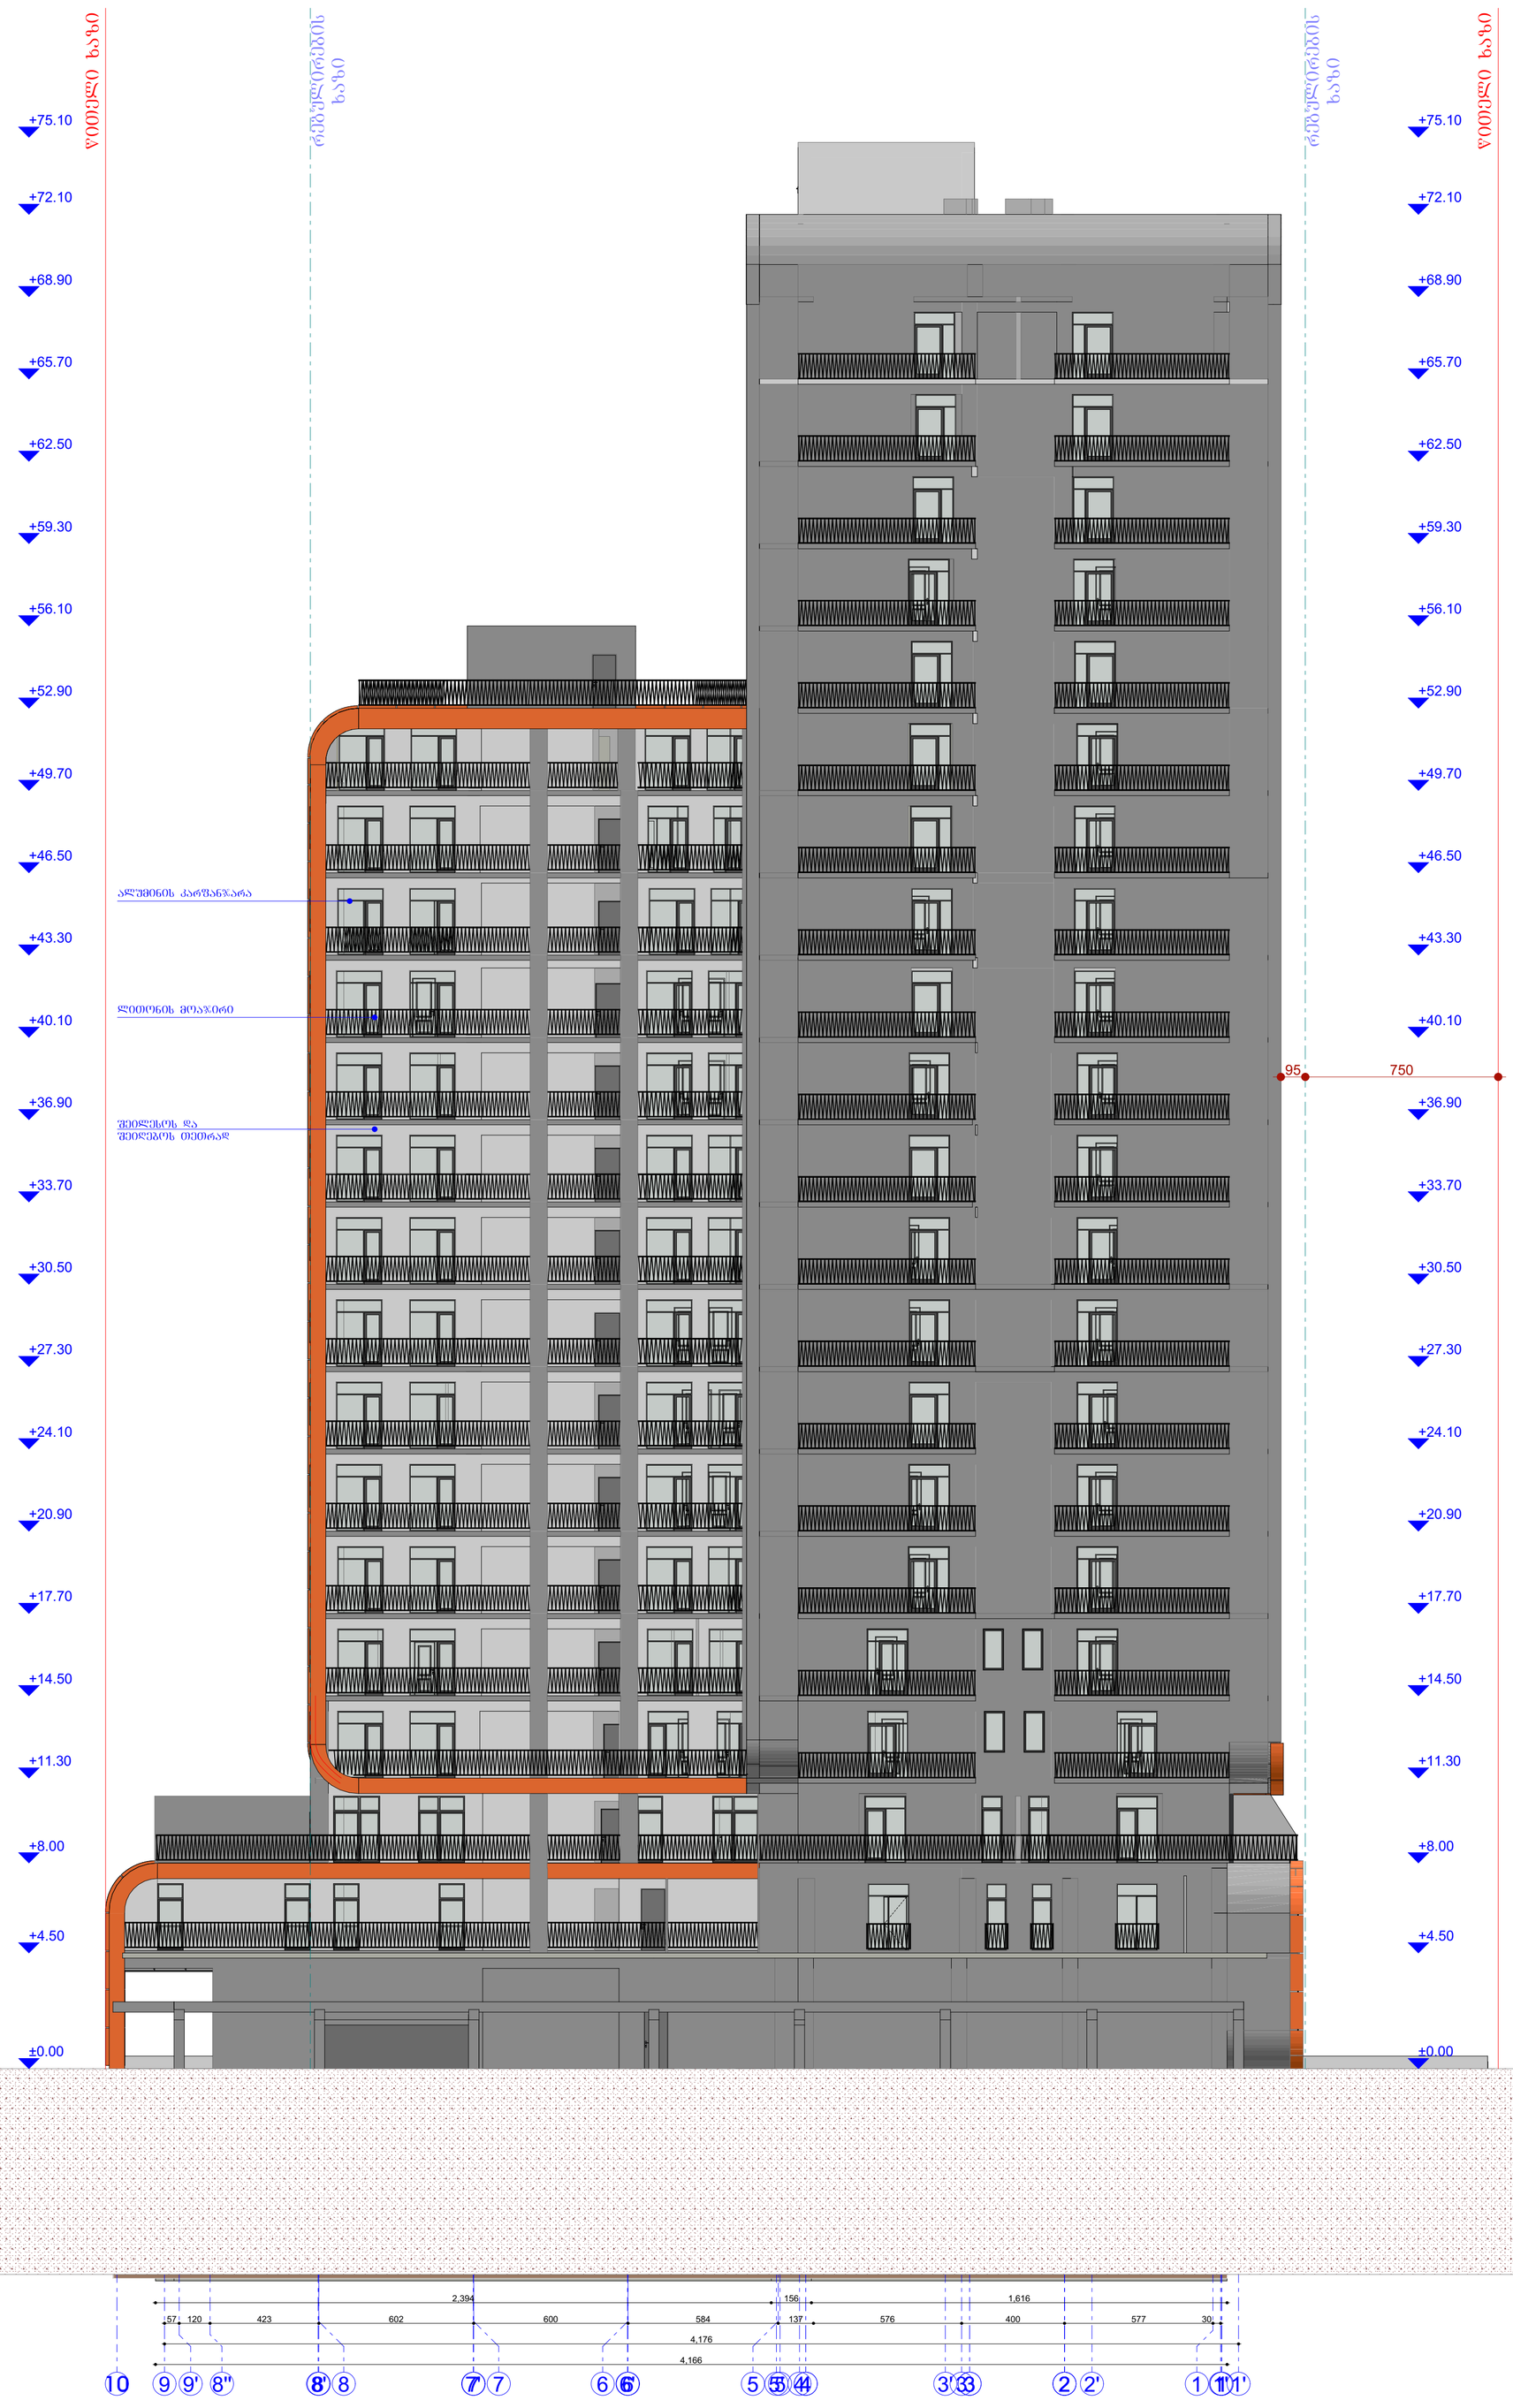
ფასადის ხაზი
რეპერული ხაზი
+75.10
+72.10
+68.90
+65.70
+62.50
+59.30
+56.10
+52.90
+49.70
+46.50
+43.30
+40.10
+36.90
+33.70
+30.50
+27.30
+24.10
+20.90
+17.70
+14.50
+11.30
+8.00
+4.50
±0.00
ალუმინის კარფანჯარა
ლითონის მოაჯირი
შეღებილის და
შეღებვის თეთრად
95
750
2,394
156
1,616
57
120
423
602
600
584
137
576
400
577
30
4,176
4,166
10
9
9'
8''
8'
8
7'
7
6
6'
5
5'
4
4'
3'
3
2
2'
1
1''
1'

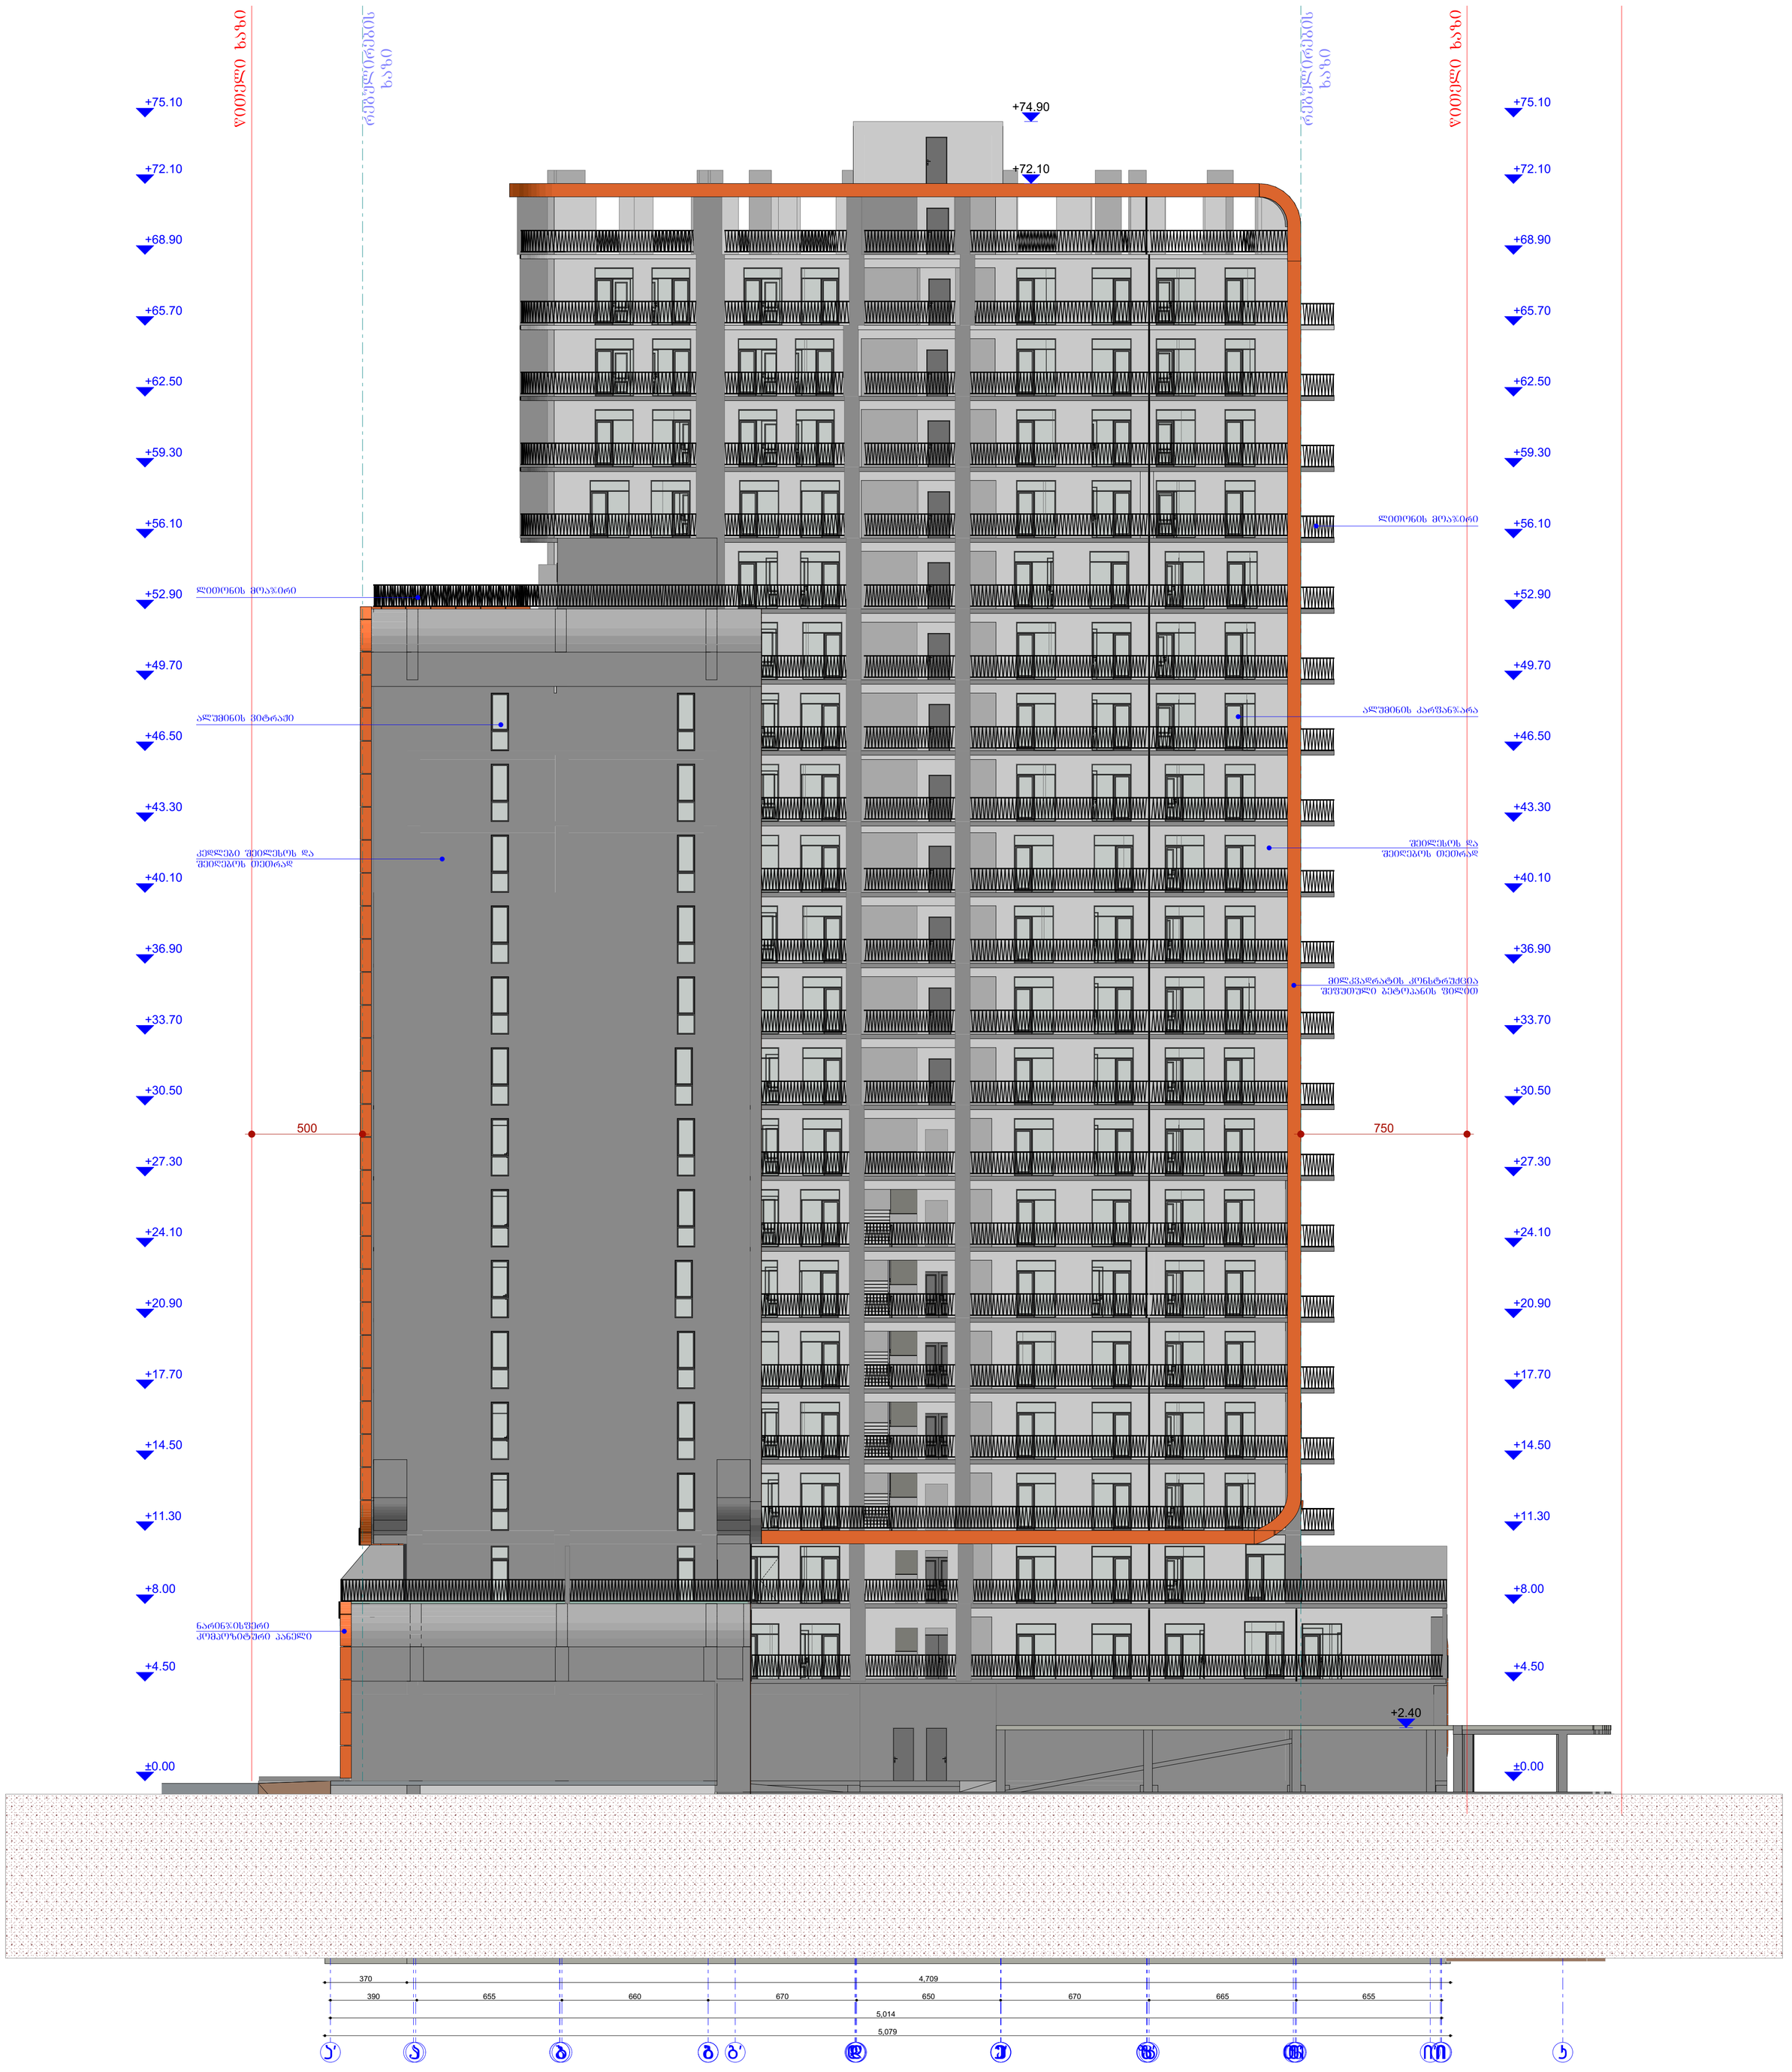
ზღვის დონე
რეპერული ნიშნის დონე
+75.10
+72.10
+68.90
+65.70
+62.50
+59.30
+56.10
+52.90
+49.70
+46.50
+43.30
+40.10
+36.90
+33.70
+30.50
+27.30
+24.10
+20.90
+17.70
+14.50
+11.30
+8.00
+4.50
±0.00
+74.90
+72.10
+2.40
ლითონის მოაჯირი
ალუმინის ვიტრაჟი
კედლები შეღებილის და შეღებვის თეთრად
ალუმინის კარფანჯარა
შეღებილის და შეღებვის თეთრად
მილკვადრატის კონსტრუქცია შეფუთული ბეტონით
ნარინჯისფერი პრემიუმზეშრე პანელი
500
750
370
390
655
660
670
650
670
665
655
4,709
5,014
5,079

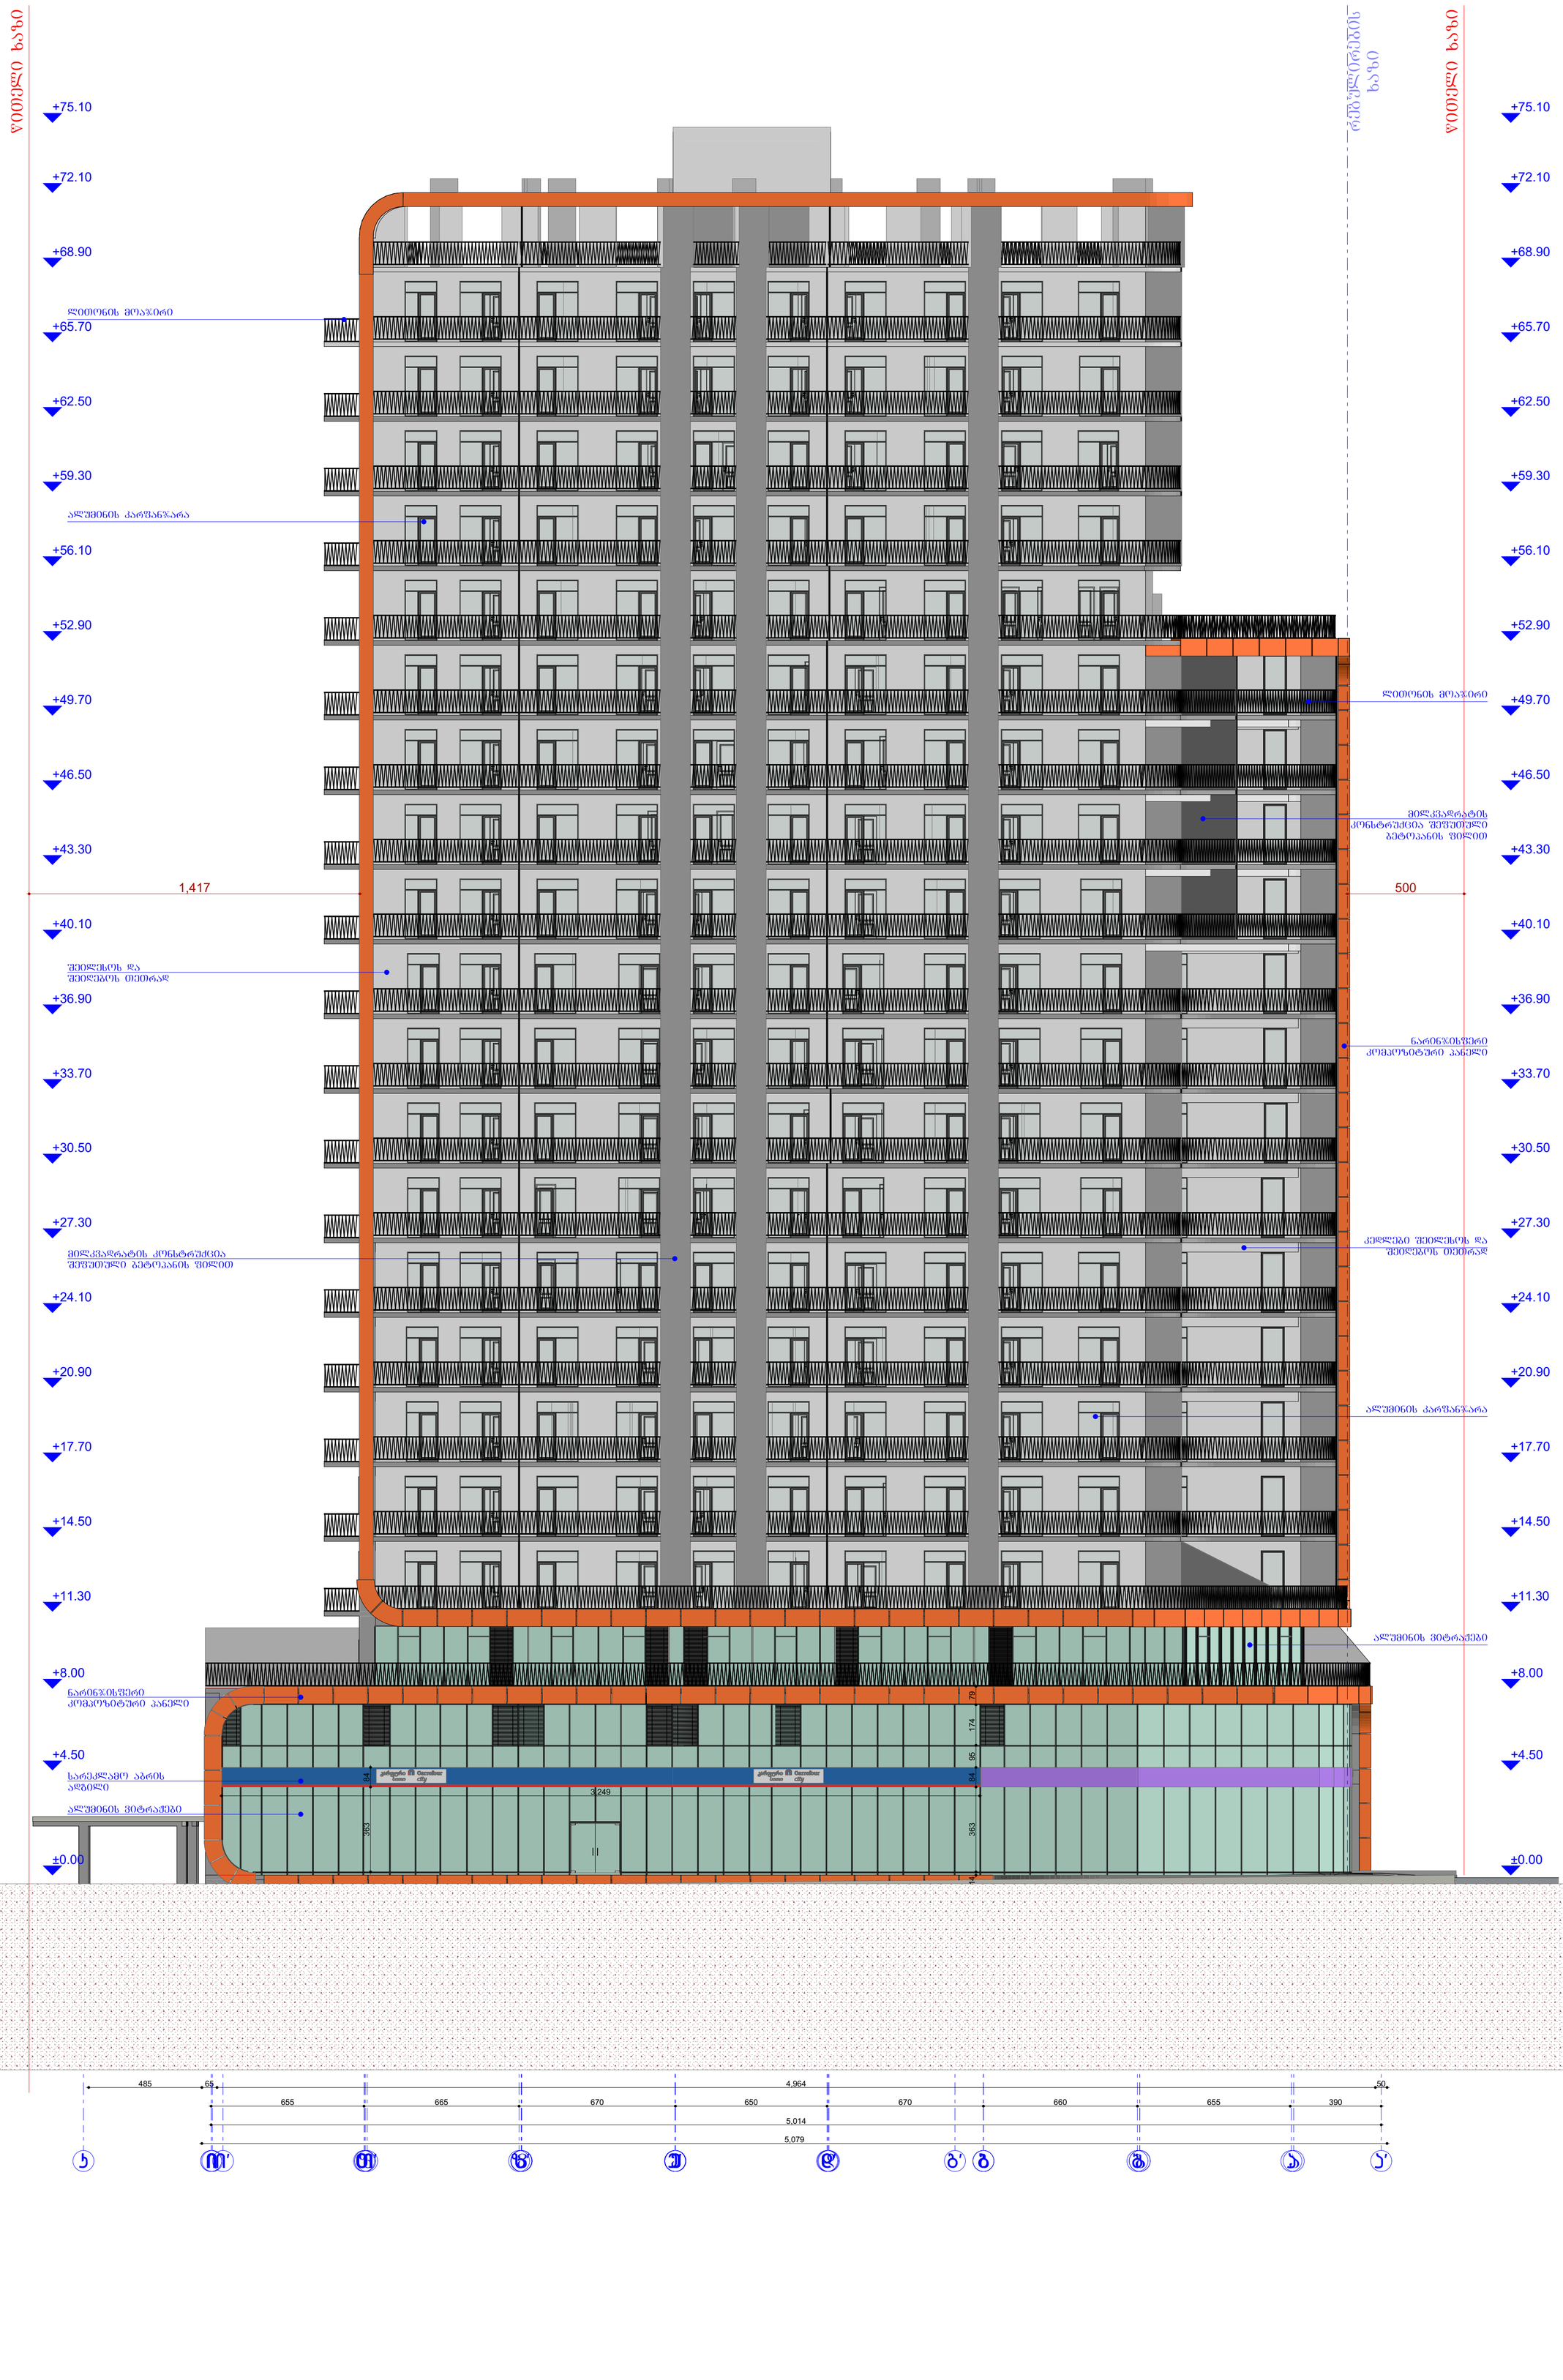
ზღვის დონიდან ზევით
+75.10
+72.10
+68.90
ლიფტების მოაჯირის ნიშნული +65.70
+62.50
+59.30
ალუმინის კარშემოვლება +56.10
+52.90
+49.70
+46.50
+43.30
1,417
+40.10
შეღებილის და შეღებვის თეთრად +36.90
+33.70
+30.50
+27.30
მილკვადრატის კონსტრუქცია შეფუთული ბეტონით +24.10
+20.90
+17.70
+14.50
+11.30
+8.00
ნარინჯისფერი კომპოზიტური პანელი
+4.50
სარეკლამო აბრის ადგილი
ალუმინის ვიტრაჟები
±0.00
ზღვის დონიდან ზევით
+75.10
+72.10
+68.90
+65.70
+62.50
+59.30
+56.10
+52.90
ლიფტების მოაჯირი +49.70
+46.50
მილკვადრატის კონსტრუქცია შეფუთული ბეტონით +43.30
500
+40.10
ნარინჯისფერი კომპოზიტური პანელი +36.90
+33.70
+30.50
+27.30
კედლები შეღებილის და შეღებვის თეთრად +24.10
+20.90
ალუმინის კარშემოვლება +17.70
+14.50
+11.30
ალუმინის ვიტრაჟები +8.00
+4.50
±0.00
79
174
95
84
84
3,249
363
363
485
65
4,964
50
655
665
670
650
670
660
655
390
5,014
5,079