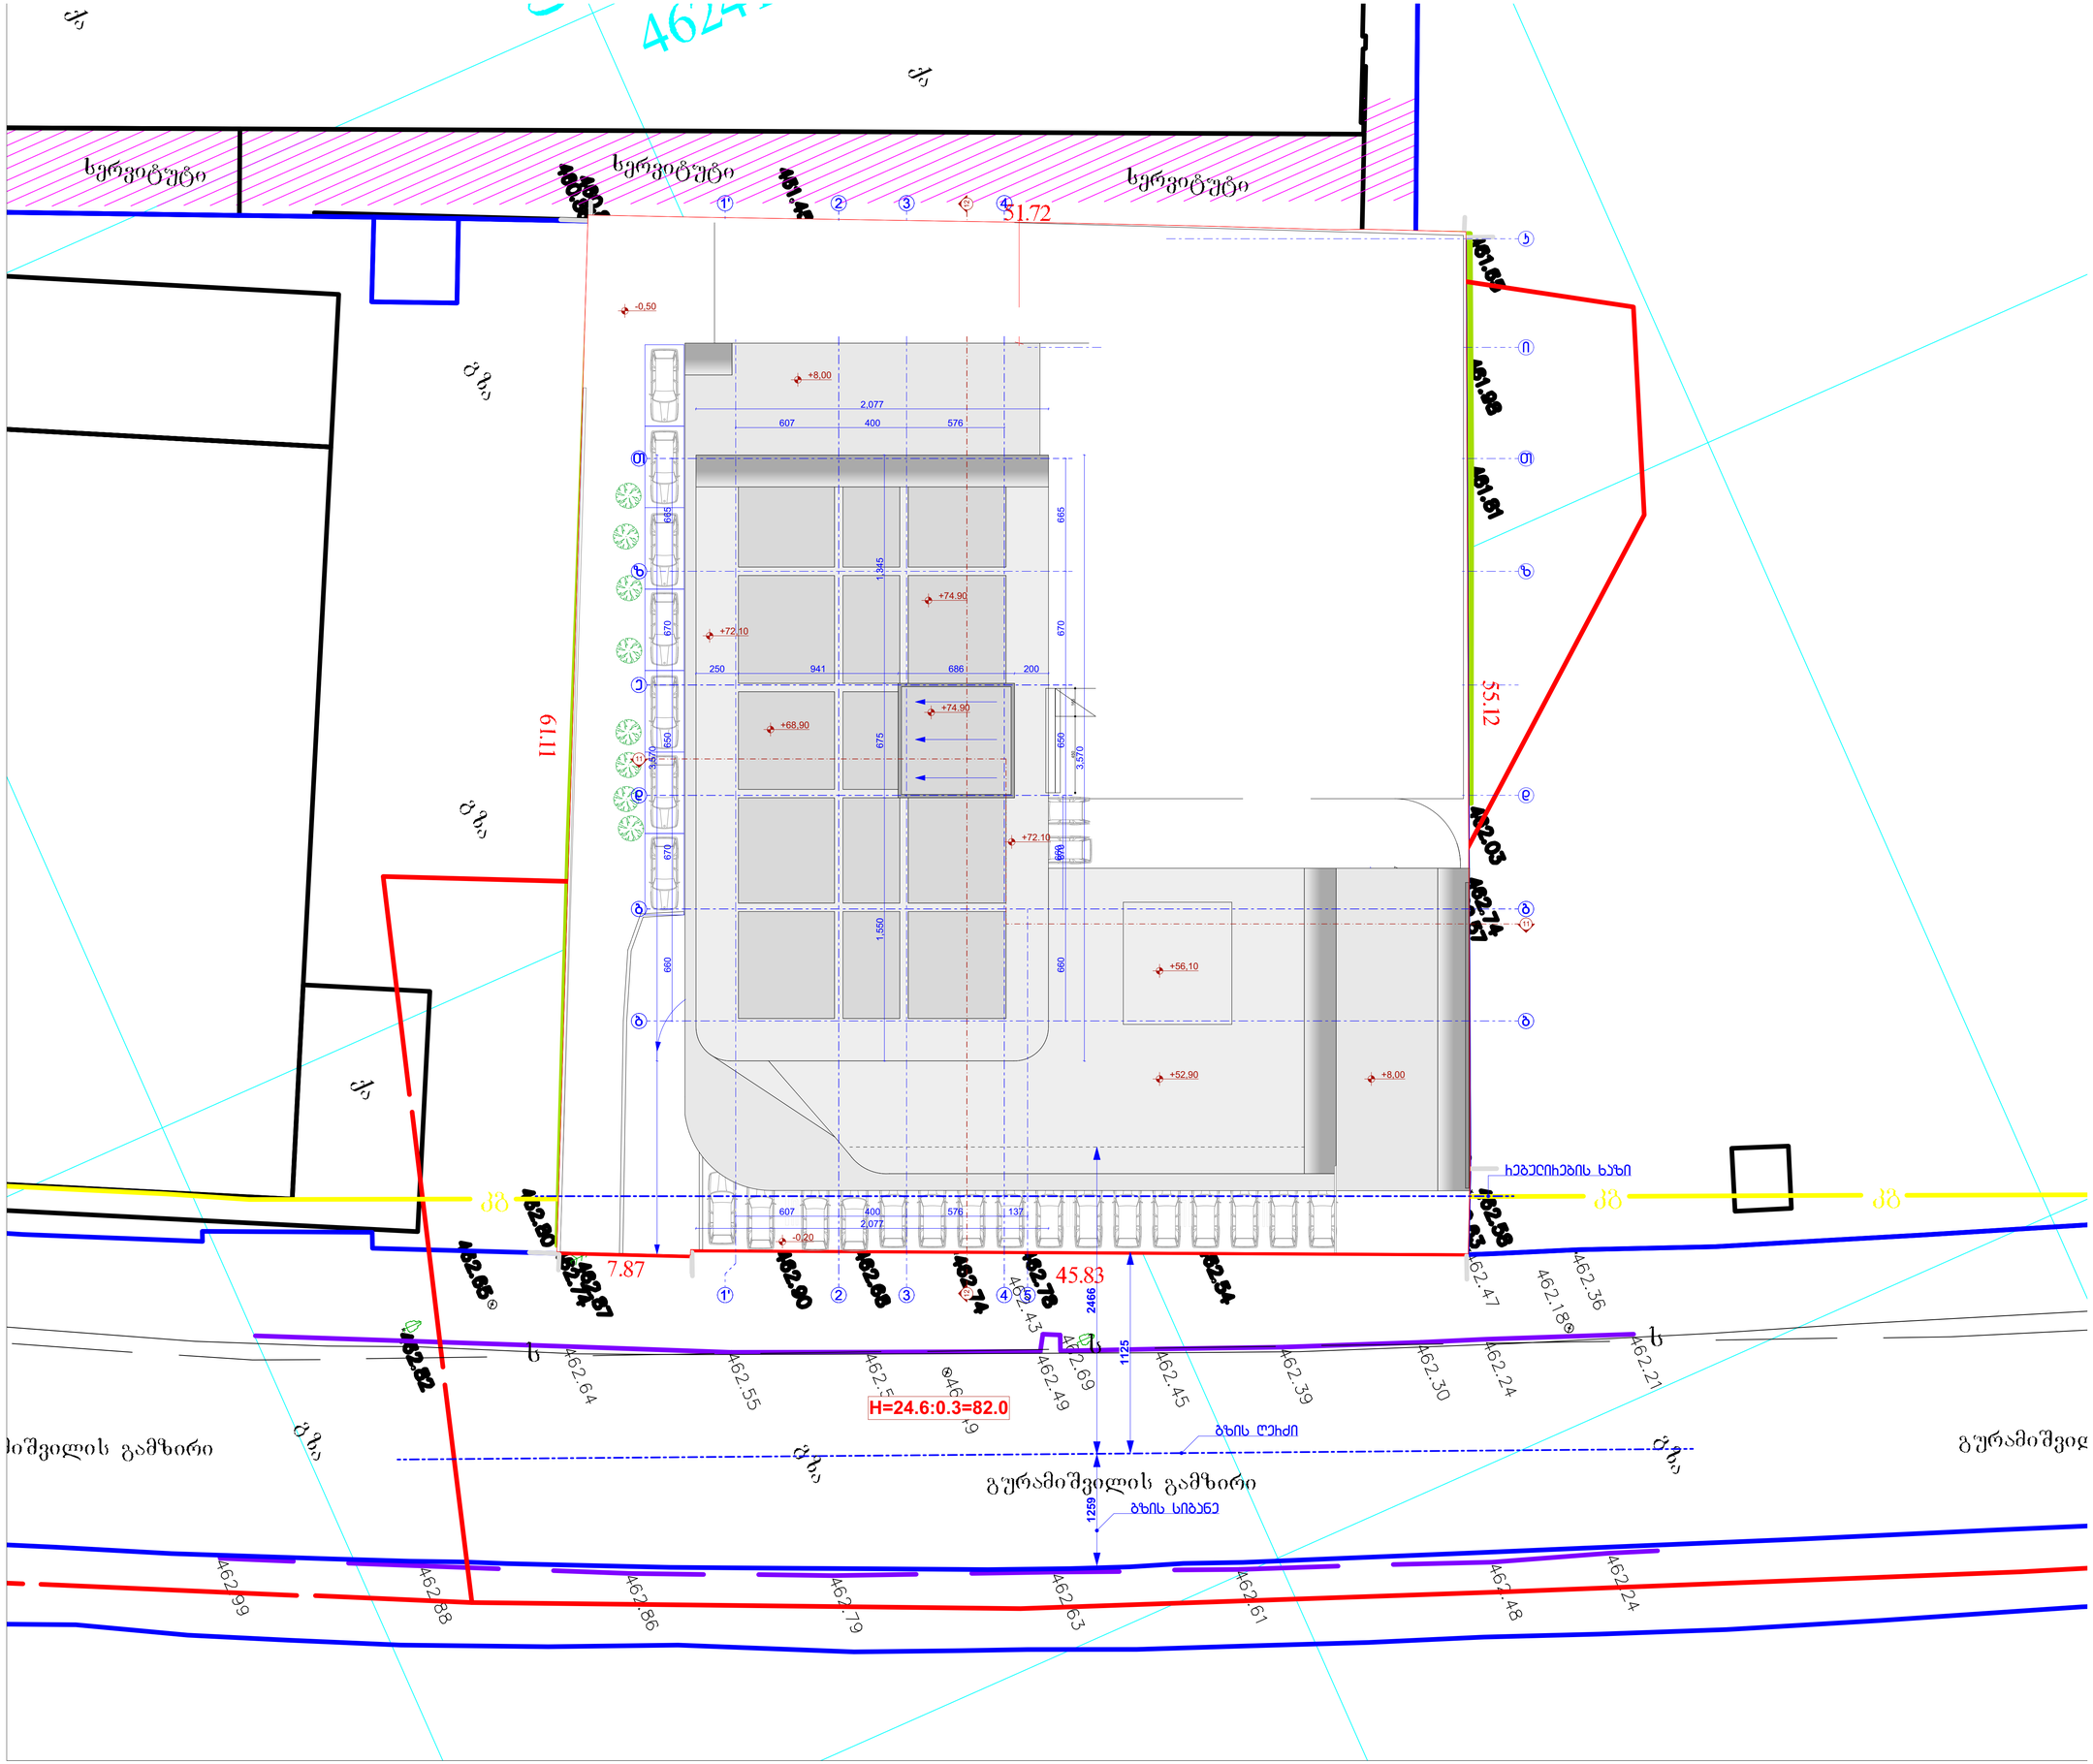
სერვიტუტი
სერვიტუტი
სერვიტუტი
51.72
61.11
55.12
7.87
45.83
H=24.6:0.3=82.0
ჩიხებელიჰების ხაზი
ბზის ღერძი
ბზის სიბანე
გურამიშვილის გამზირი
გურამიშვილის გამზირი
+8,00
2,077
607
400
576
+74.90
+72.10
+68,90
+72.10
+56.10
+52.90
+8.00
-0.50
-0.20
462.99
462.88
462.86
462.79
462.63
462.61
462.48
462.24
462.64
462.55
462.49
462.45
462.39
462.30
462.24
462.21
462.47
462.36
462.18
462.43
462.69
462.54
462.78
462.74
462.68
462.90
462.80
462.82
462.97
462.74
462.85
462.82
462.03
462.74
462.58
462.61
462.60
462.61
462.60

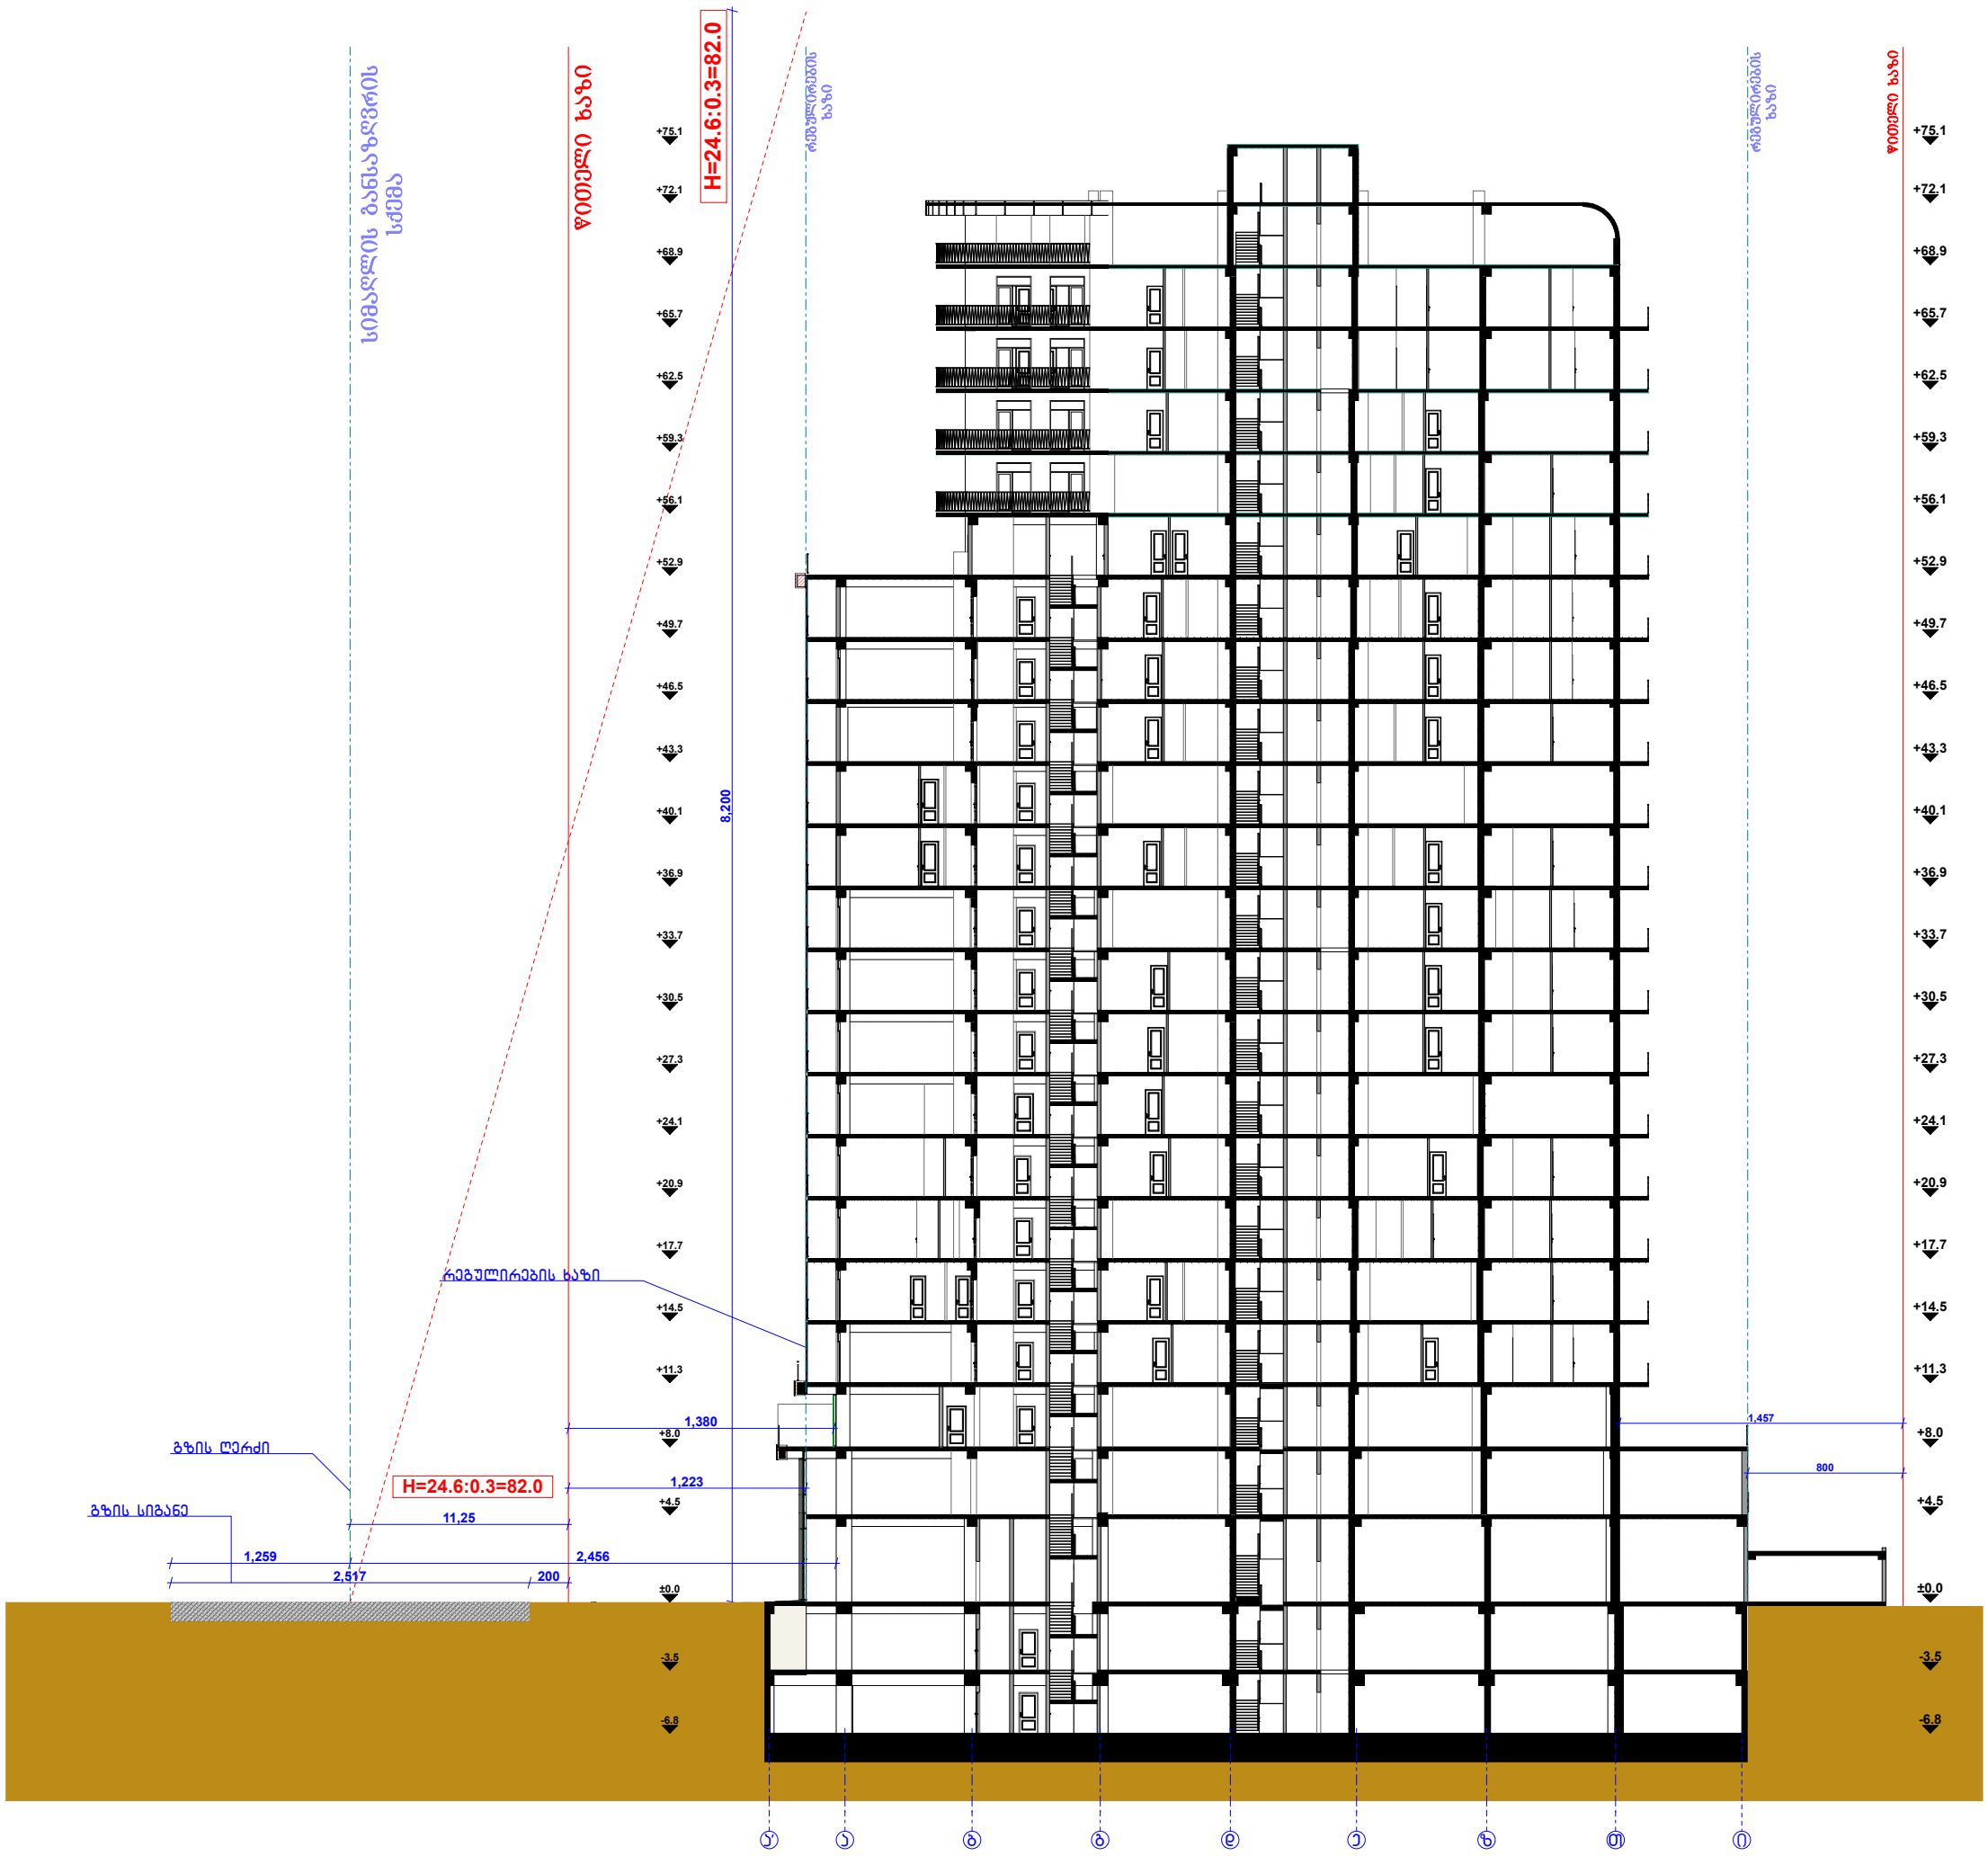
სიმაღლის ბენსაზღვრის ხაზი
ფილტრის ხაზი
H=24.6:0.3=82.0
ტერიტორიის ხაზი
+75.1
+72.1
+68.9
+65.7
+62.5
+59.3
+56.1
+52.9
+49.7
+46.5
+43.3
+40.1
+36.9
+33.7
+30.5
+27.3
+24.1
+20.9
+17.7
+14.5
+11.3
+8.0
+4.5
±0.0
-3.5
-6.8
8,200
რეგულირების ხაზი
გზის ღერძი
გზის სიგანე
H=24.6:0.3=82.0
1,380
1,223
11,25
1,259
2,517
200
2,456
1,457
800
ა
ბ
გ
დ
ე
ვ
ზ
თ
ი