ტოპოგრაფიული გეგმა

საძიებელი

№


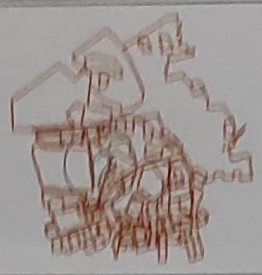





გამომფასებლის ხელი		
მიმართი სამსახური		



ნახაზი შესრულებულია მიწისქვეშა კომუნიკაციების გარეშე, მიწის სამუშაოების წარმოება შესაძლებელია კომუნიკაციების წარმომადგენლების

შპს "ინტეგრა" INTEGRA LTD 405011454

პირობითი აღნიშვნები

წყალგაყვანილობა		გაზი	
კანალიზაცია		ელ. ქსელები	
სანიაღვრე	gT	გათბობა	
ტელეკომუნიკაციები		დრენაჟი	

შპს "ინტეგრა"		
დირექტორი		ა. გაბისონია
შემსრულებელი		ა. გაბისონია
დამკვეთი		შპს "მეტრო"
მ. 1:500		20.01.2022

ტოპოგრაფიული გეგმა

საქართველო

_____№_____
_____№_____

მისამართი: ქ. თბილისი, თამაზ ნადარეიშვილი ქუჩა №25

ფართობი: 1624 კვ.მ. არასასოფლო-სამეურნეო საკ.კ 01.14.15.002.141

მოსარგებლე: შ.პ.ს. "თბილისი ენერჯი"

თ. ნადარეიშვილის ქუჩა



სიტუაციური ნახაზი

განყოფილების უფროსი		
მთავარი სპეციალისტი		

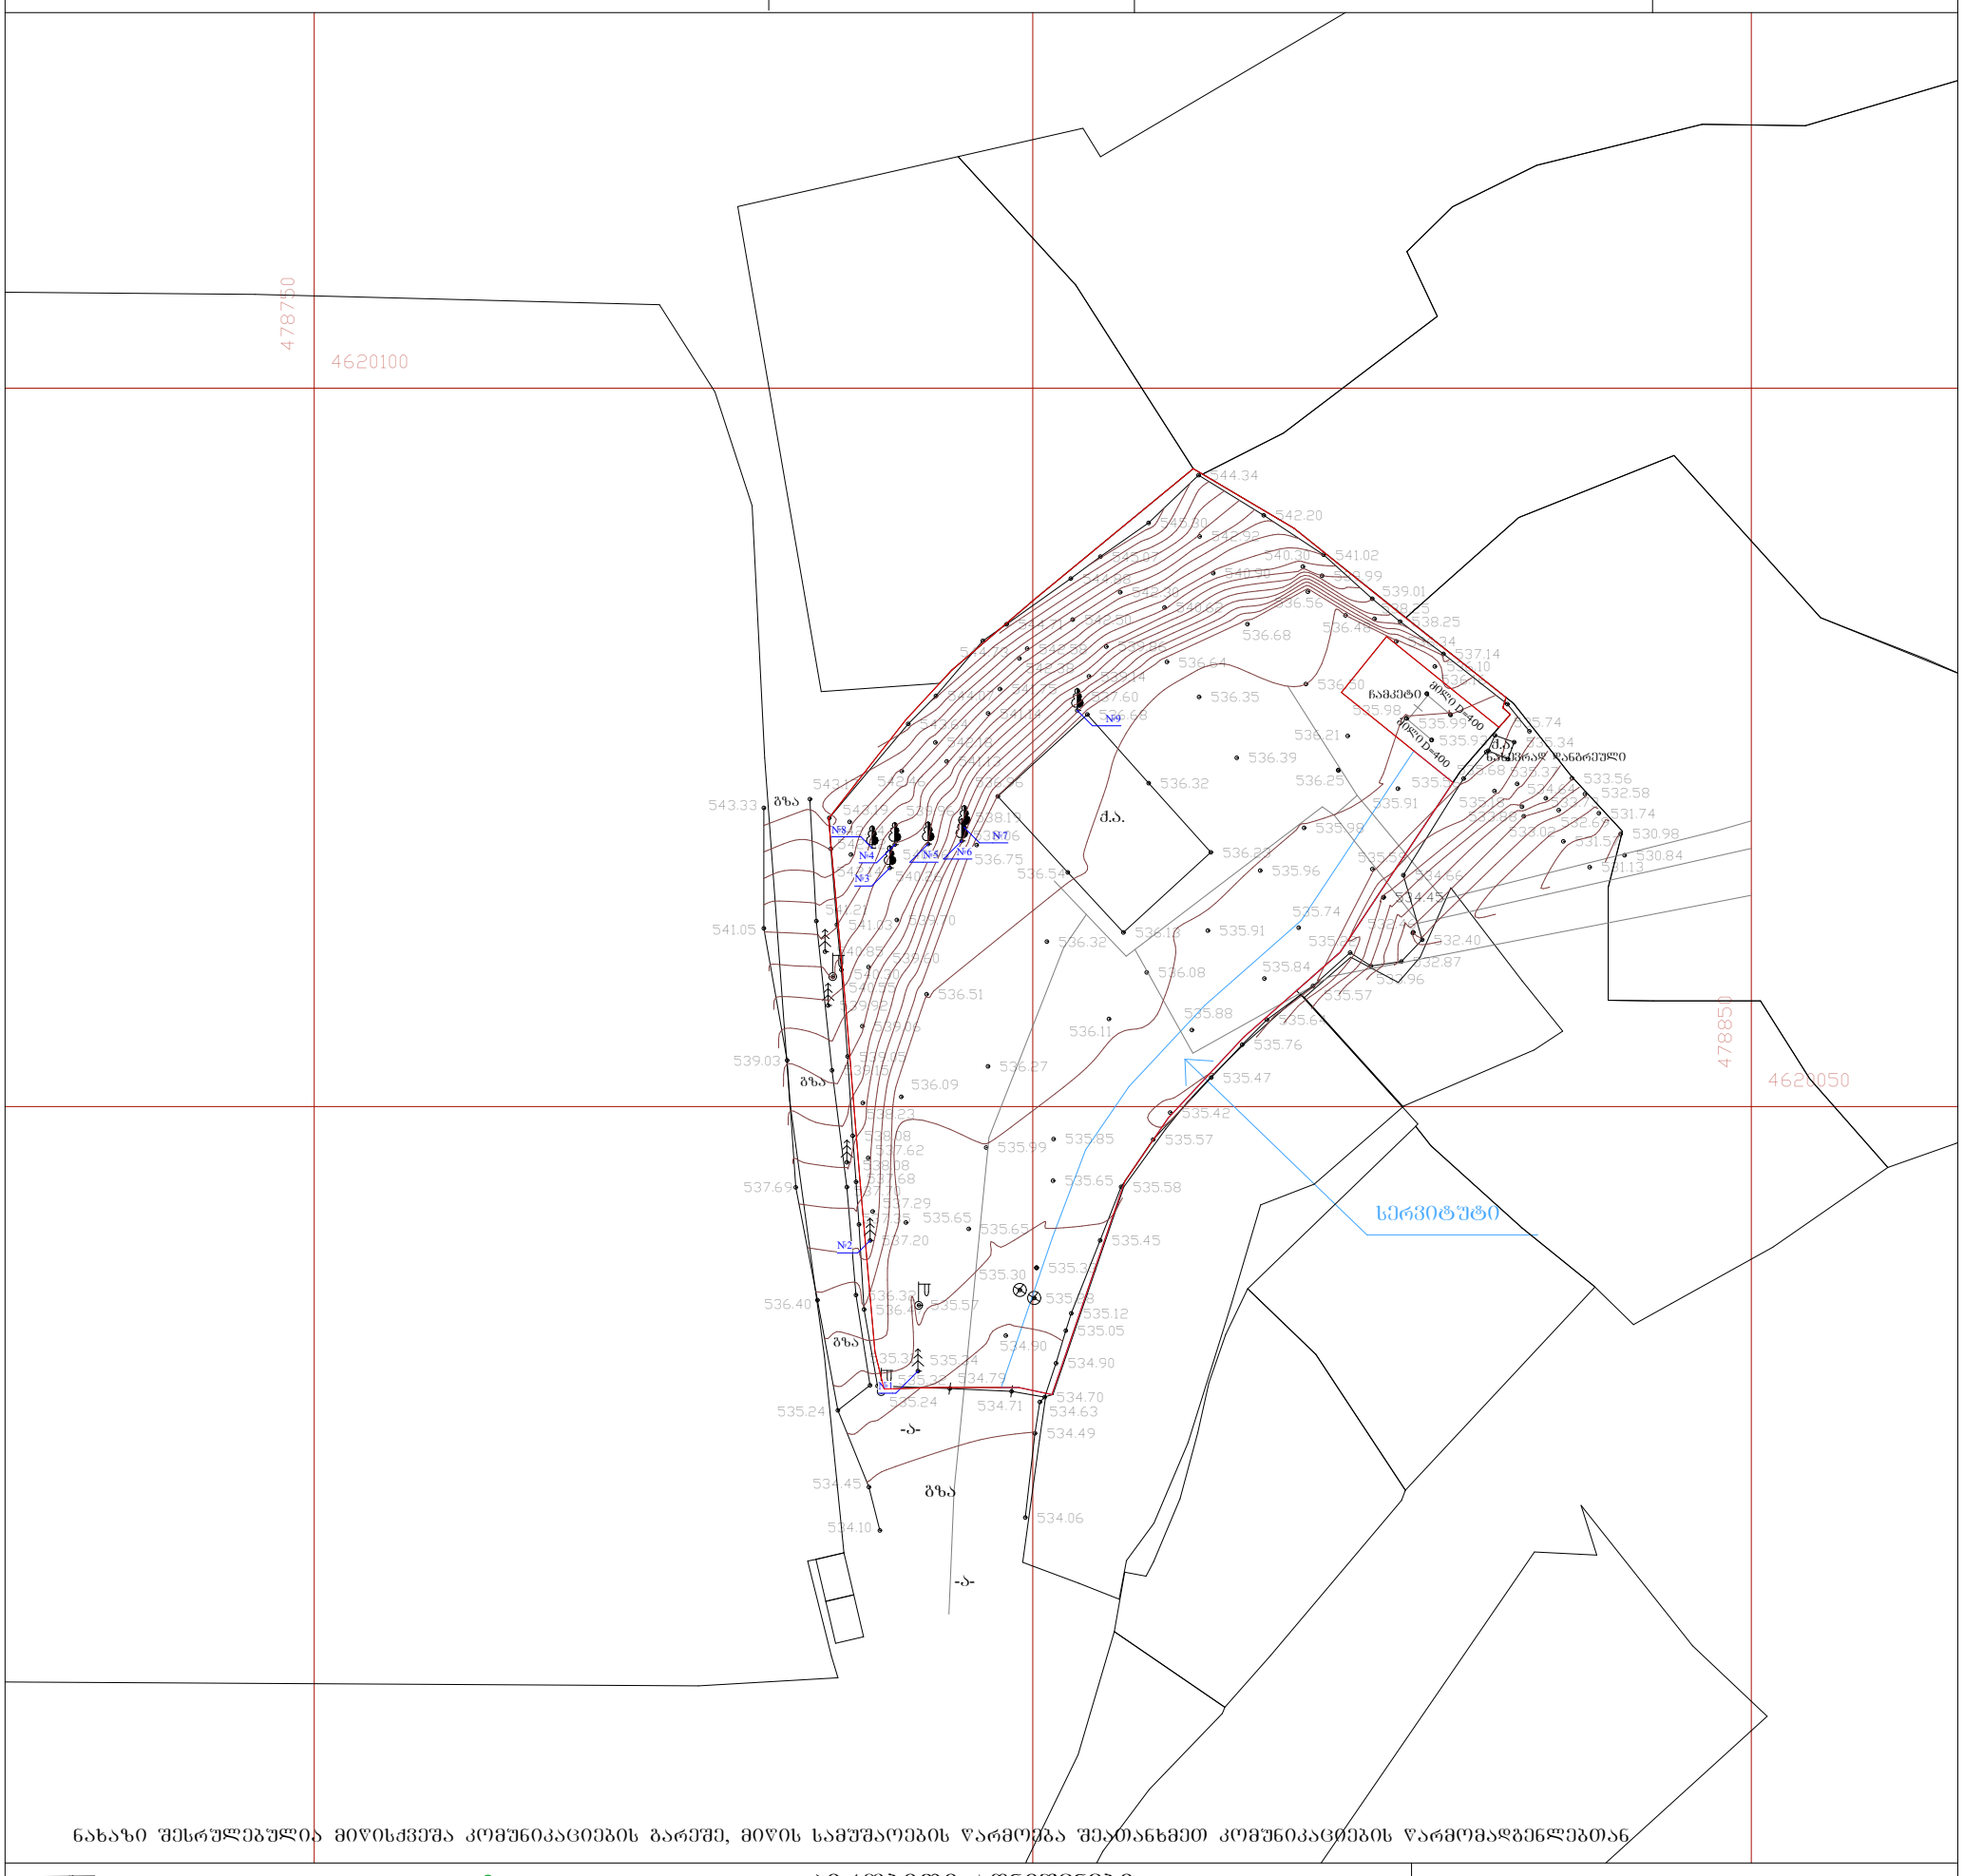

ნახაზი შესრულებულია მიწისძვეშა კომუნიკაციების გარეშე, მიწის სამუშაოების წარმოება შეათანხმეთ კომუნიკაციების წარმომადგენლებთან

პირობითი აღნიშვნები

- შს — საცხ. სახლი
- ას — არასაცხ. სახლი
- ხის ღობე
- ღობე
- ქვის კედელი
- კედელი
- ელ. გადამცემი ხაზი
- სატრანსფორმატორო ჯიხური
- ხეები
- ფარდული
- მშენებარე შენობა
- ბენზობასამართი
- ფლატე
- რეზერვუარი
- გარე განათება
- სამეთვალყურეო ჭები
- UTM (საერთაშორისო) ნიშნების კოორდ.
- ადგილობ. სისტემის საწყისო კოორდ.
- რკინიგზა
- ვაზი
- ბუჩქი
- წყალგაყვანილობა
- კანალიზაცია
- სანიაღვრე
- კავშირგაბმულობა
- გაზი
- ელ. ქსელები
- გათბობა
- დრენაჟი

შ.პ.ს. "ინტეგრა"		
დირექტორი		გ. ბარამიძე
შემსრულებელი		გ. ბარამიძე
დამკვეთი		შ.პ.ს. "იმედი"
მ. 1:500		20.01.2022