
მიწის ნაკვეთის ტოპოგრაფიული აზომვითი ნახაზი

ქალაქი თბილისი, გზატკეცილის გარდაბანი,№ 42-ის მიმდებარედ

ს/კ 01.19.32.001.132

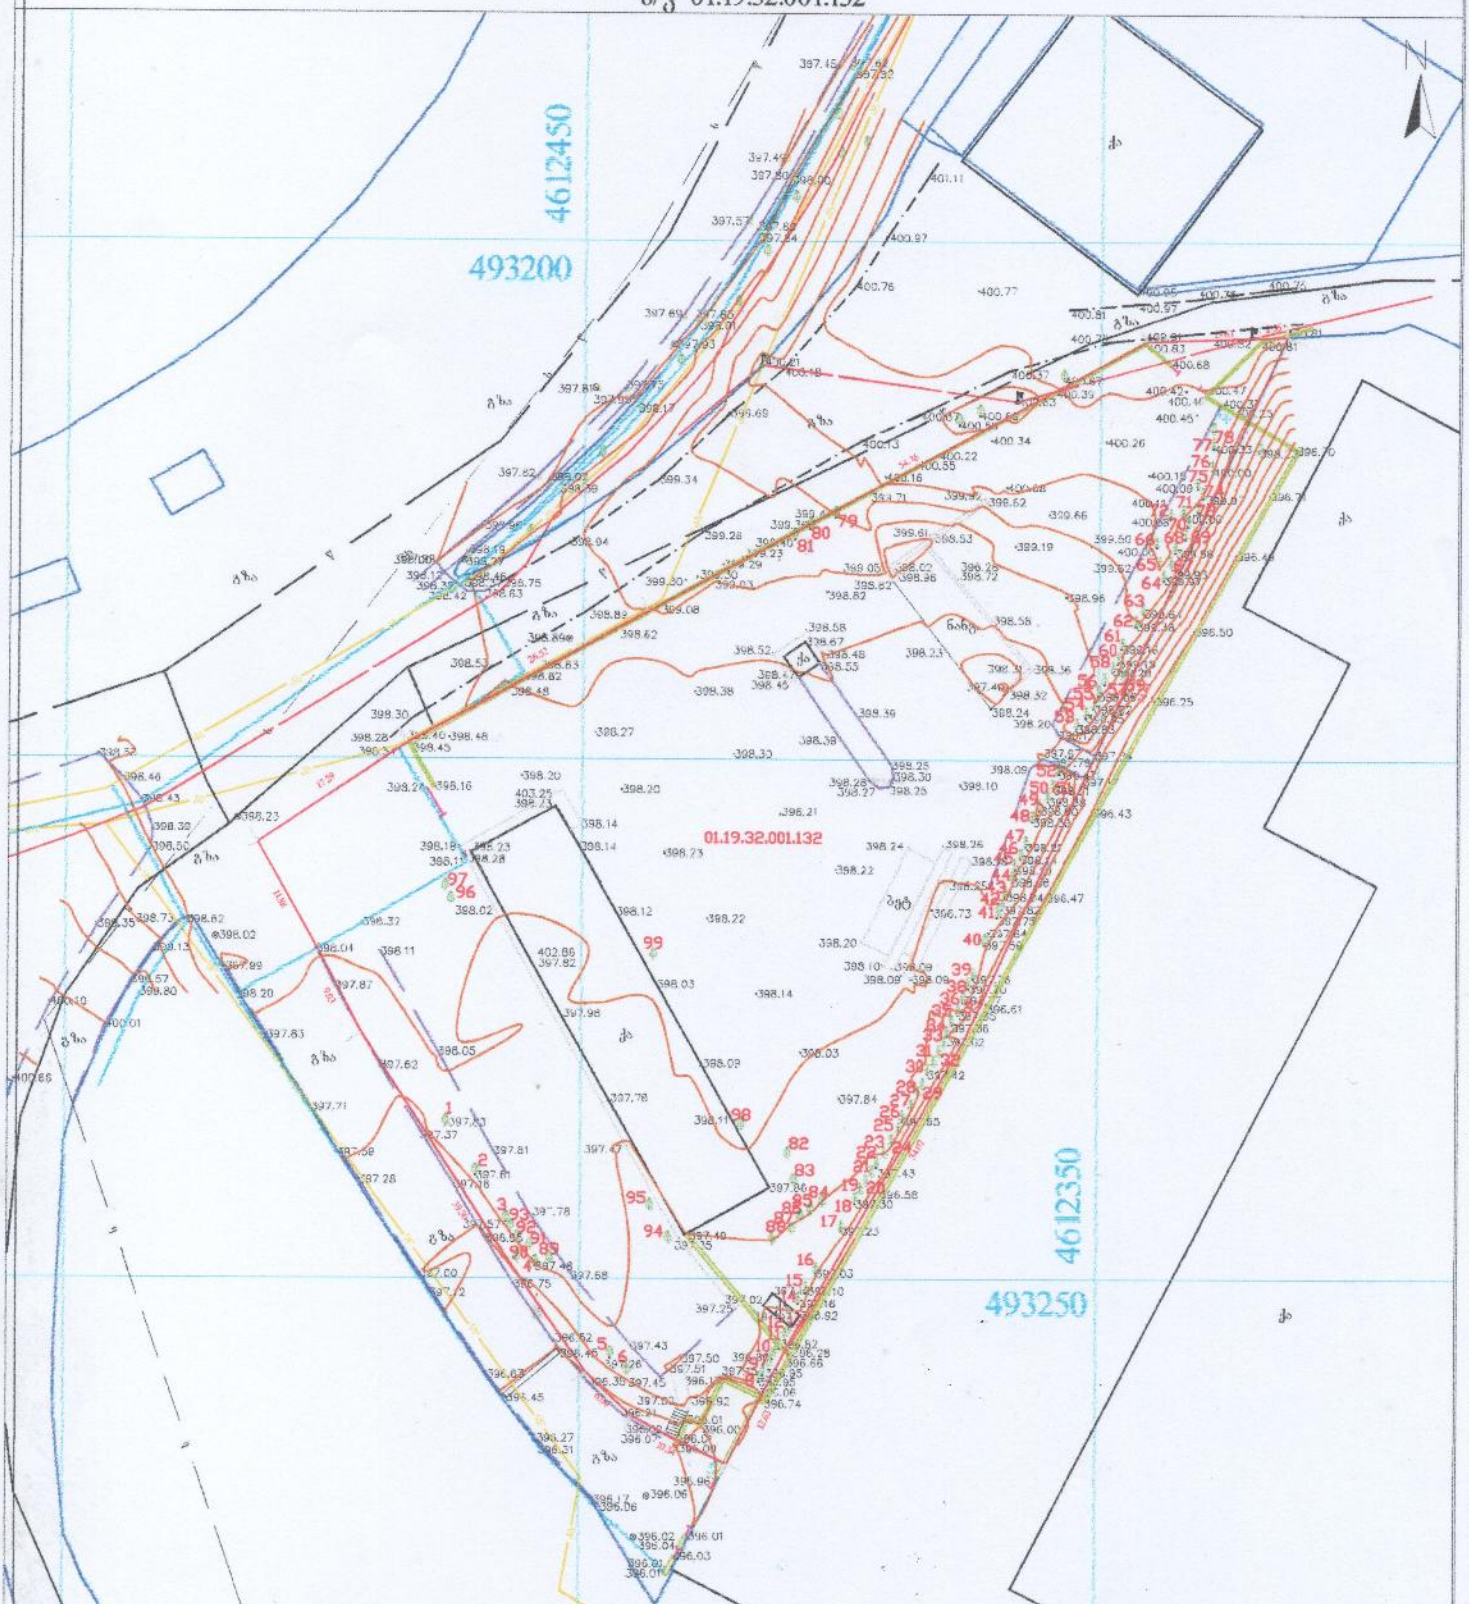

შენიშვნა: ტოპოგრაფიულ ნახაზზე ხაზოვანი ნაგებობები დატანილია რეგისტრირებული მონაცემებიდან

პირობითი აღნიშვნები	შენიშვნა: მიწის სამუშაოები შეათანხმებელ კომუნიკაციის წარმომადგენლებთან				პროექცია UTM 38N საკოორდინატო სისტემა WGS 84	
მიწისქვეშა კომუნიკაციები	ნაკვეთის საზღვარი	ბუჩქი	ცოცხალი ღობე	ღობე		
კანალიზაცია	შენობა	ვაზი	სვების რიგი	ბორდიური		
დენის კაბელი	არკა	ვაზიანი	ტრანსფორმატორი	ბეტონი		
გაზის მილი	ფარდული	სამეთვალყურეო ჭები	რადიო ან ტელე ანძა	ქვიშა		
წყლის მილი	კიბე	ძეგლი	დამპიონები	საყრდენი კედელი		
კანალიზაციის შახტა	ფოთლოვანი ხე	შადრევანი	ელექტრო ბოძი	ბალიკა		
	წიწვოვანი ხე	ორნანი	რკინიგზა	გზის კონტური		
	ხეხილის ხე	წყარო ან ჭა	იზოლინიები	ფენტები		
	ბალში	შენობის სართულობის რაოდენობა	მთავარი იზოლინიები	წყლის კონტური		

ობიექტის მისამართი	ს/ნ 53001014065
აწყურის ჭ/ა №30	(+995 598 18-04-18 trimblem3@gmail.com
აზომა	დ.ჩიტაშვილი
კომპ. უზრუნველყოფა	ლ.ჩიტაშვილი
დამკვეთი	
	მასშტაბი 1:500 23.03.2023