მიწის ნაკვეთის ტოპოგრაფიული აზომვითი ნახაზი

ქალაქი თბილისი, გზატკეცილის გარდაბანი,№ 42-ის მიმდებარედ

ს/კ 01.19.32.001.132

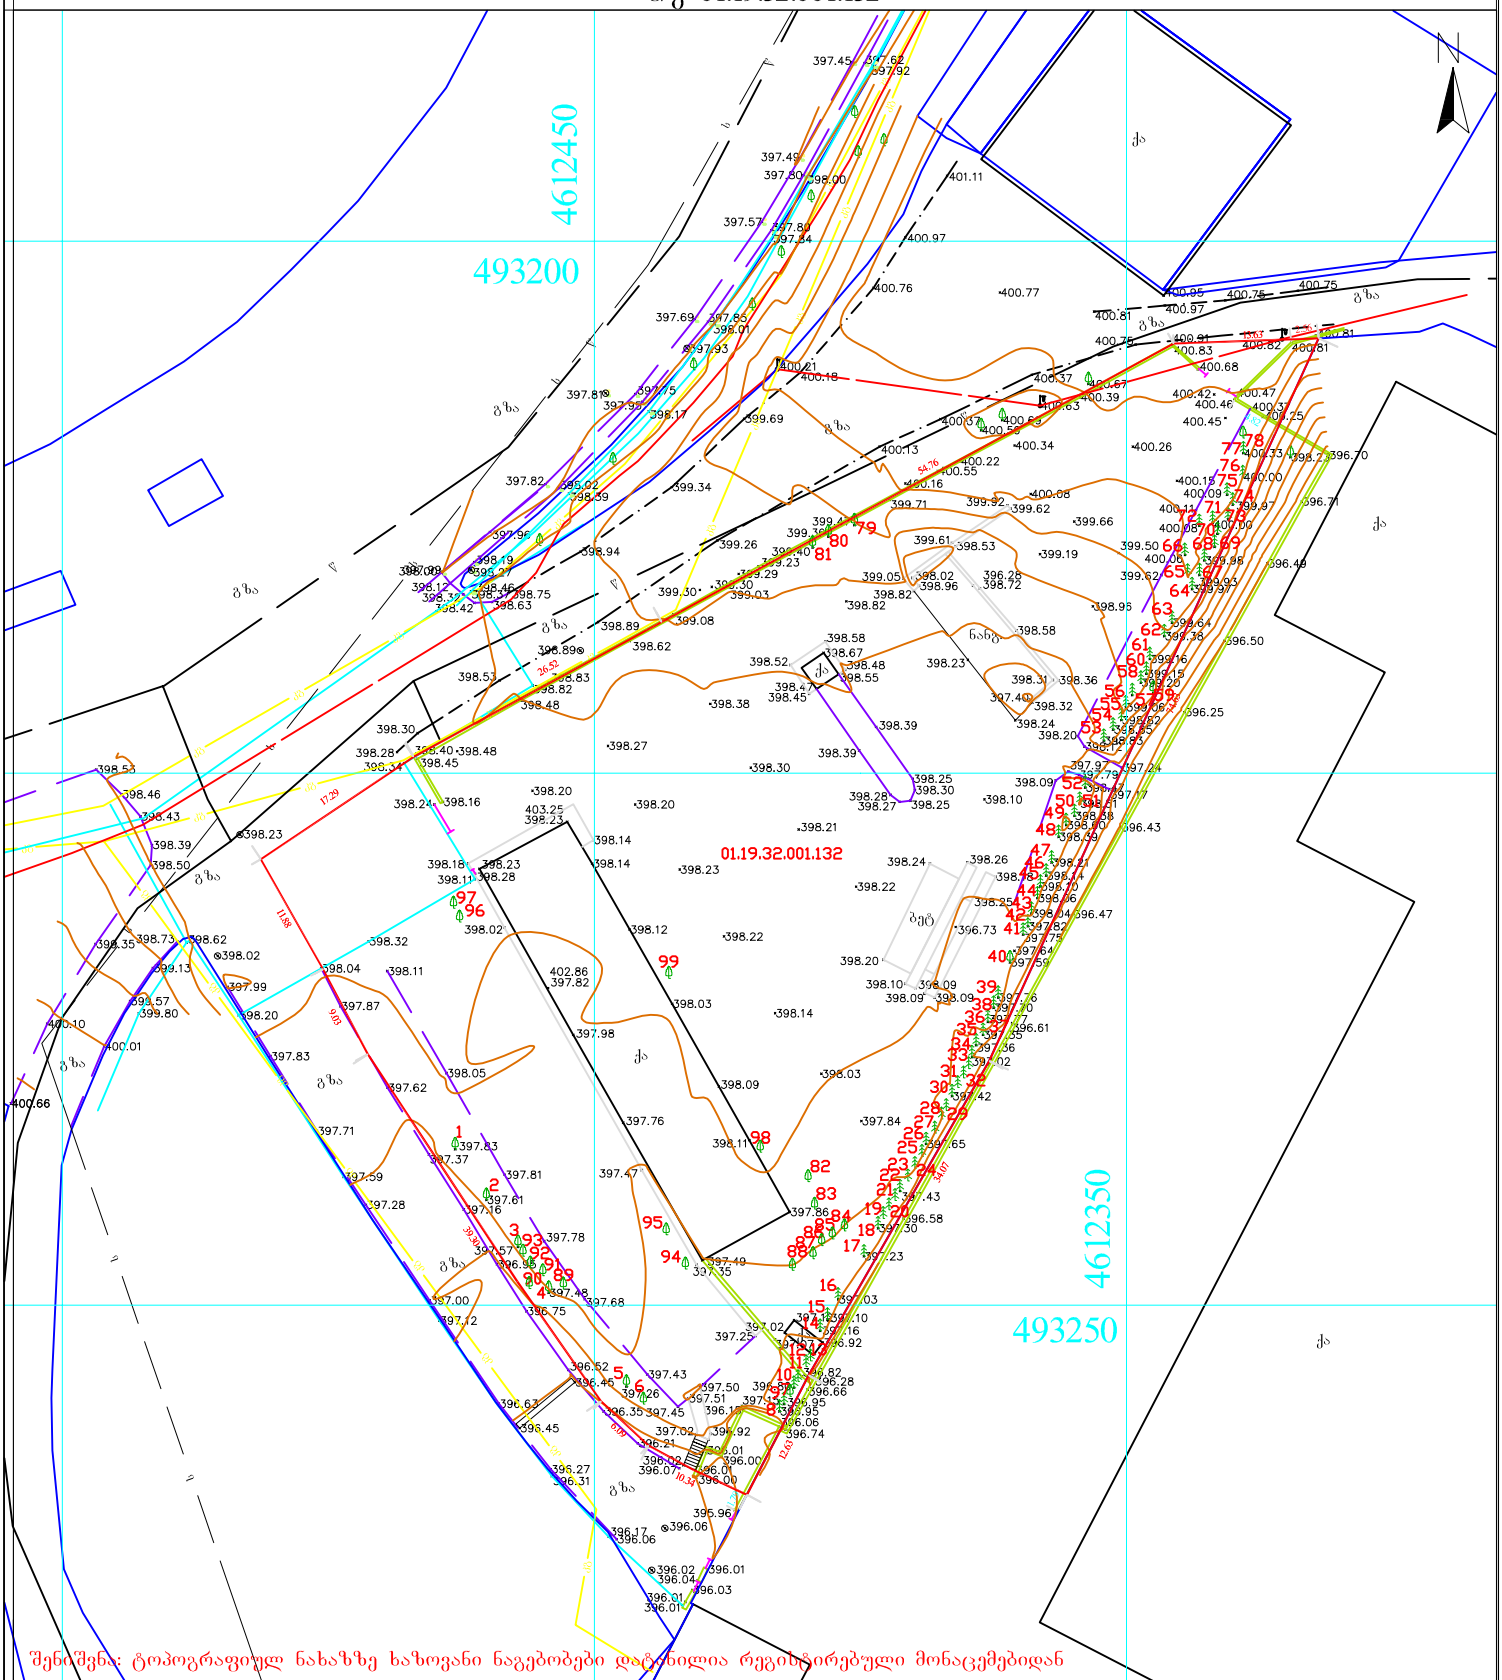

შენიშვნა: ტოპოგრაფიულ ნახაზზე ხაზოვანი ნაგებობები დატანილია რეკისტრირებული მონაცემებიდან

პირობითი აღნიშვნები	შენიშვნა: მიწის სამუშაოები შეათანხმეთ კომუნიკაციის წარმომადგენლებთან			პროექცია UTM 38N საკოორდინატო სისტემა WGS 84
მიწისქვეშა კომუნიკაციები	ნაკვეთის საზღვარი	ბუჩქი	ცოცხალი ღობე	ღობე
კანალიზაცია	შენობა	ვაზი	ხეების რიგი	ბორდიური
დენის კაბელი	არკა	გაზონი	ტრანსფორმატორი	ბეტონი
გაზის მილი	ფარდული	სამეთვალყურეო ჭაბი	რადიო ან ტელე ანძა	კედელი
წყლის მილი	კიბე	ძეგლი	ლამპიონები	საყრდენი კედელი
კავშირგაბმულობა	შადრევანი	ელექტრო ბოძი	ბილიკი	
	ფოთლოვანი ხე	ონკანი	რკინიგზა	გზის კონტური
	წიწვოვანი ხე	წყარო ან ჭა	იზოჰიფსი	ფლატე
	ხეხილის ხე	ბენზინგასამართი სადგური	მთავარი იზოჰიფსი	წყლის კონტური
	პალმა	მაღალი ძაბვის გადამცემი		

ი/მ „ლევან ჩიტაიშვილი„ ს/ნ 53001014065		
თბილისი, აწყურის ქუჩა №30	მობ: +995 598 18-04-18 trimblem3@gmail.com	
აზომა		ლ.ჩიტაიშვილი
კომპ. უზრუნველყოფა		ლ.ჩიტაიშვილი
დამკვეთი		
მაშტაბი 1:500		23.03.2023