
ტელ: (+99532) 238 25 47

ქ. თბილისი, უნივერსიტეტის ქ. №2,
20631 კვ.მ არასასოფლო-სამეურნეო დანიშნულების მიწის ნაკვეთის
გ ე გ მ ა

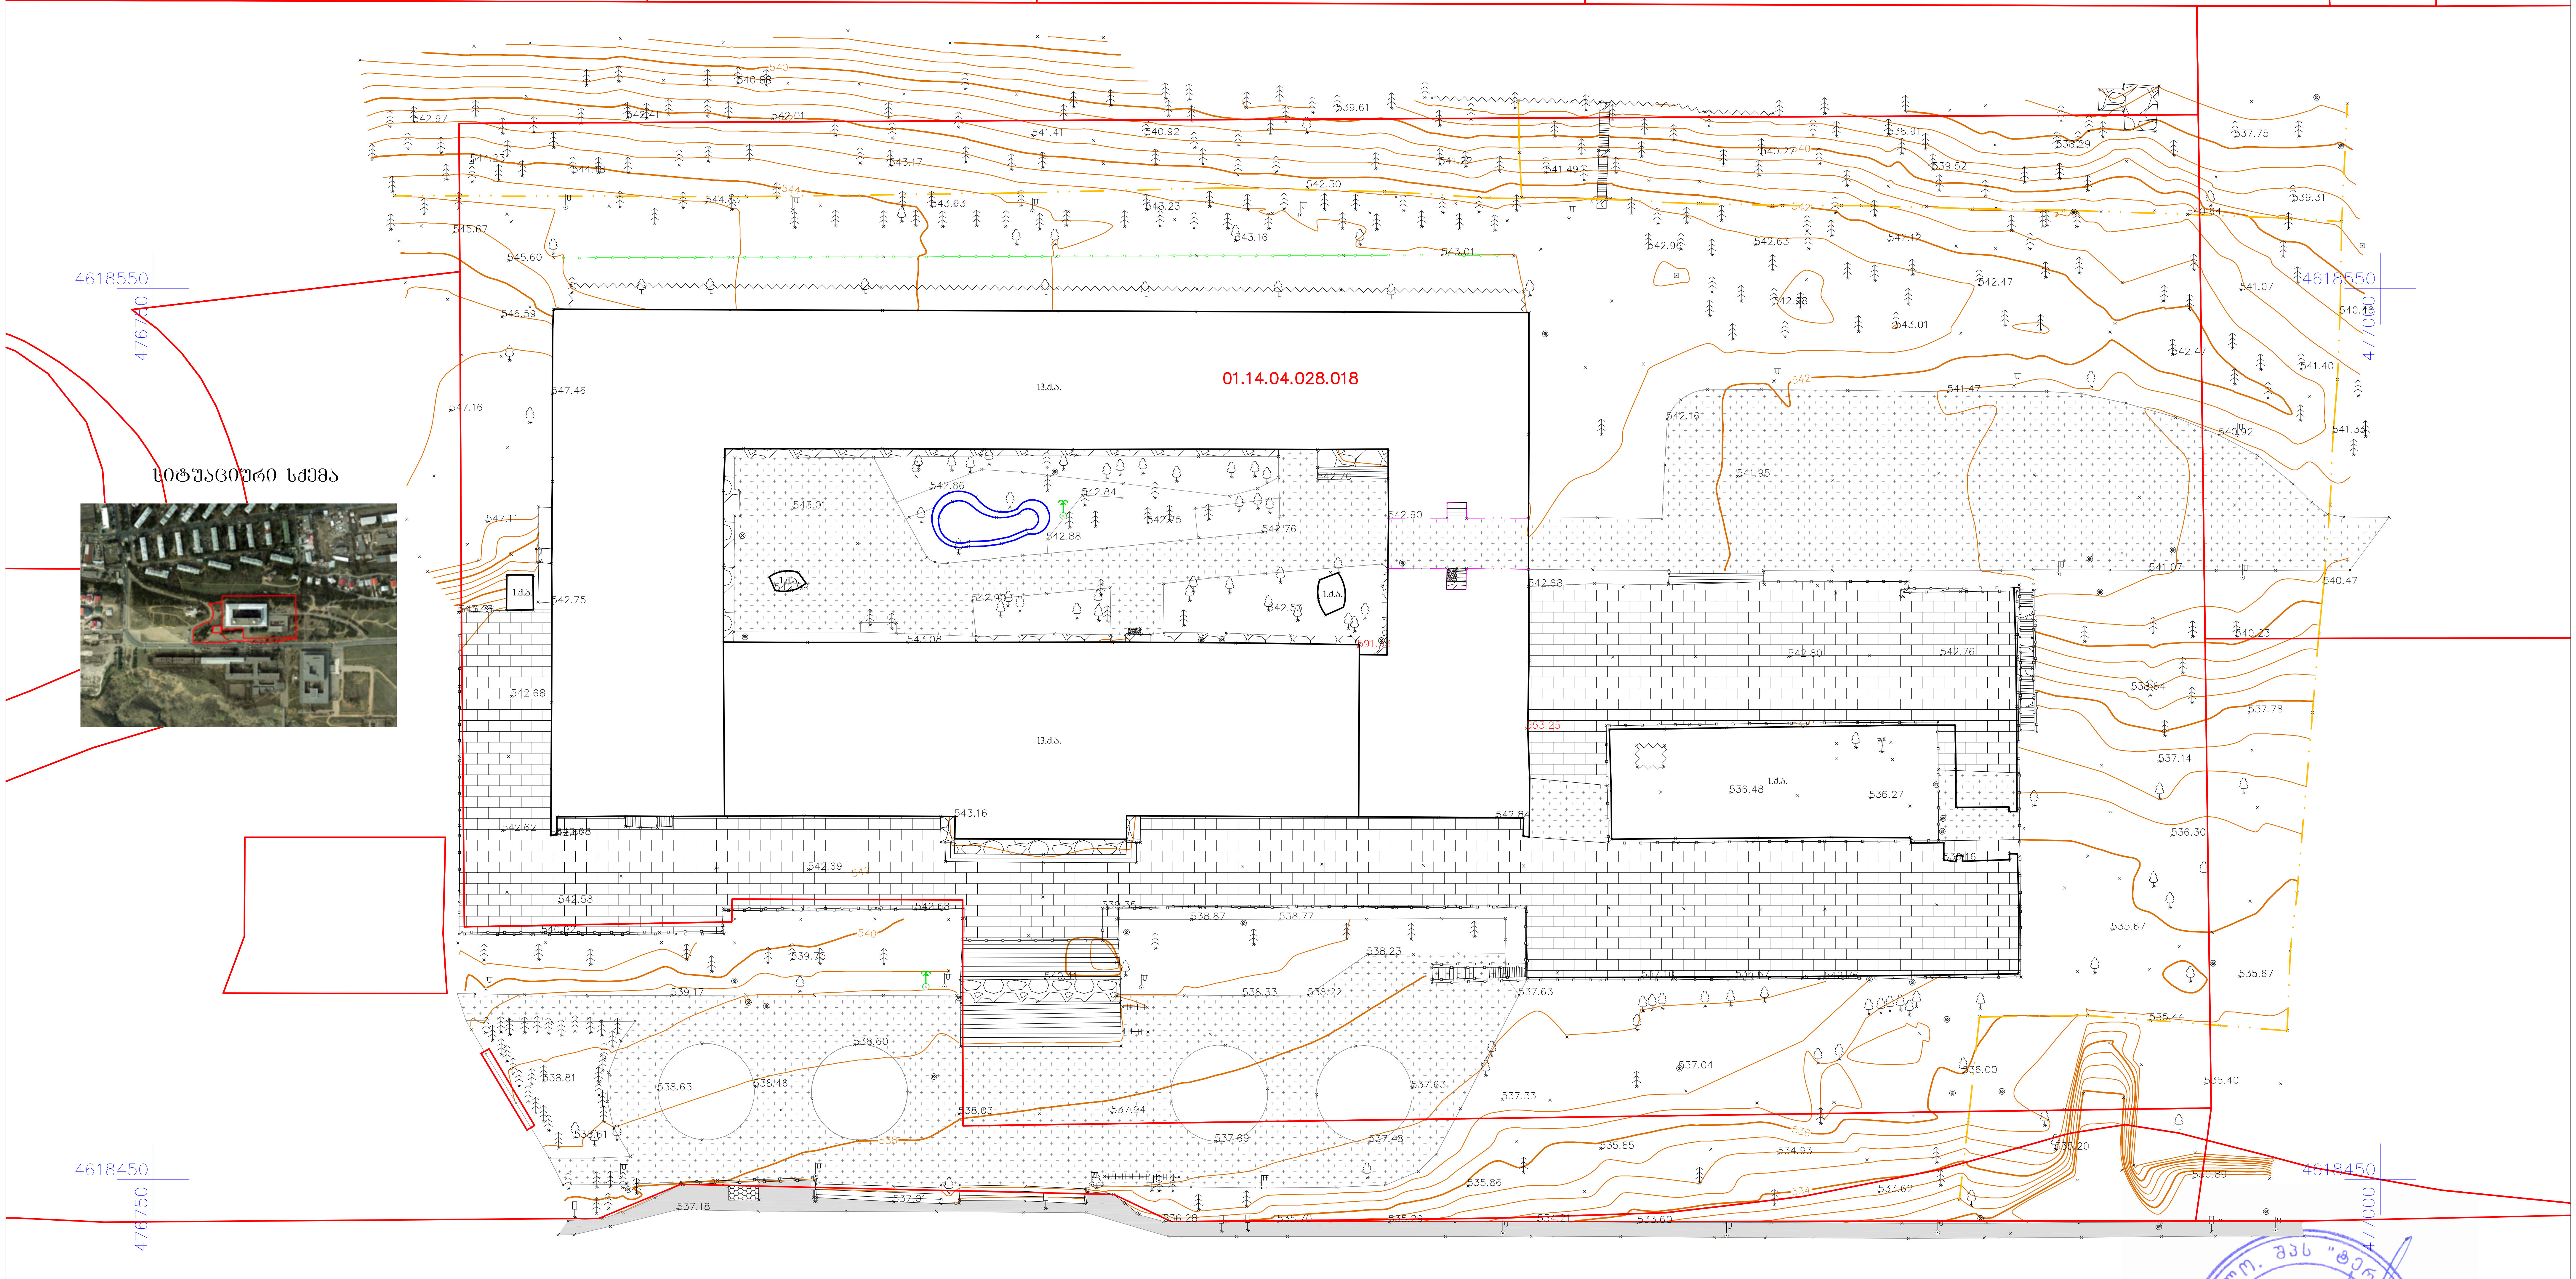

პირობითი აღნიშვნები

შენობა	ნაკვეთის საზღვარი	სამეთვალყურეო ჭა
ბასეინი	არკა	გარე განათება
ასფალტი	ბორდიური	ხეები
ბეტონი	გაზის მილი	ველო პარკინგი
ბაზრება	კედელი	ბუჩქნარი ყოყვოვანი
ტროტუარი	ქვაფენილი	ელ. ბოძი
	კანდუსი	ფანტანი
		საგზაო ნიშანი
		591.33 შენობის სიმაღლე
		UTM - საერთაშორისო

შპს „ტერაგრაფიკი“		
დირექტორი		შ. ფხაკაძე
კომპიუტერული უზრუნველყოფა		ი. თალაკვაძე
აზომვა შეასრულა		გ. თაფლაძე
დამკვეთი		
მასშტაბი 1:500		16.11.2022