სიტუაციური გეგმა



შ.პ.ს. "ჯითი სარვეი"

საიდ.კოდი 400224681

ქ.თბილისი, ბიორგი ბრწყინვალეს ქ №4 II სართული,ოფისი №4

მობ: +995 598 30-20-15 +995 599 53-15-15

office@gtsuvey.ge

www.facebook.com/GTSURVAY1

ქ. თბილისი, ჭუჩა თვალჭრელიძე №5

შ.პ.ს „ფინკე მოტორსი"-ს

საკუთრებაში არსებული 4650 მ.კვ (ს/კ 01.19.18.006.075)

არასასოფლო-სამეურნეო დანიშნულების მიწის ნაკვეთის

ტოპოგრაფიული რუკა

თარიღი: 13.06.2022

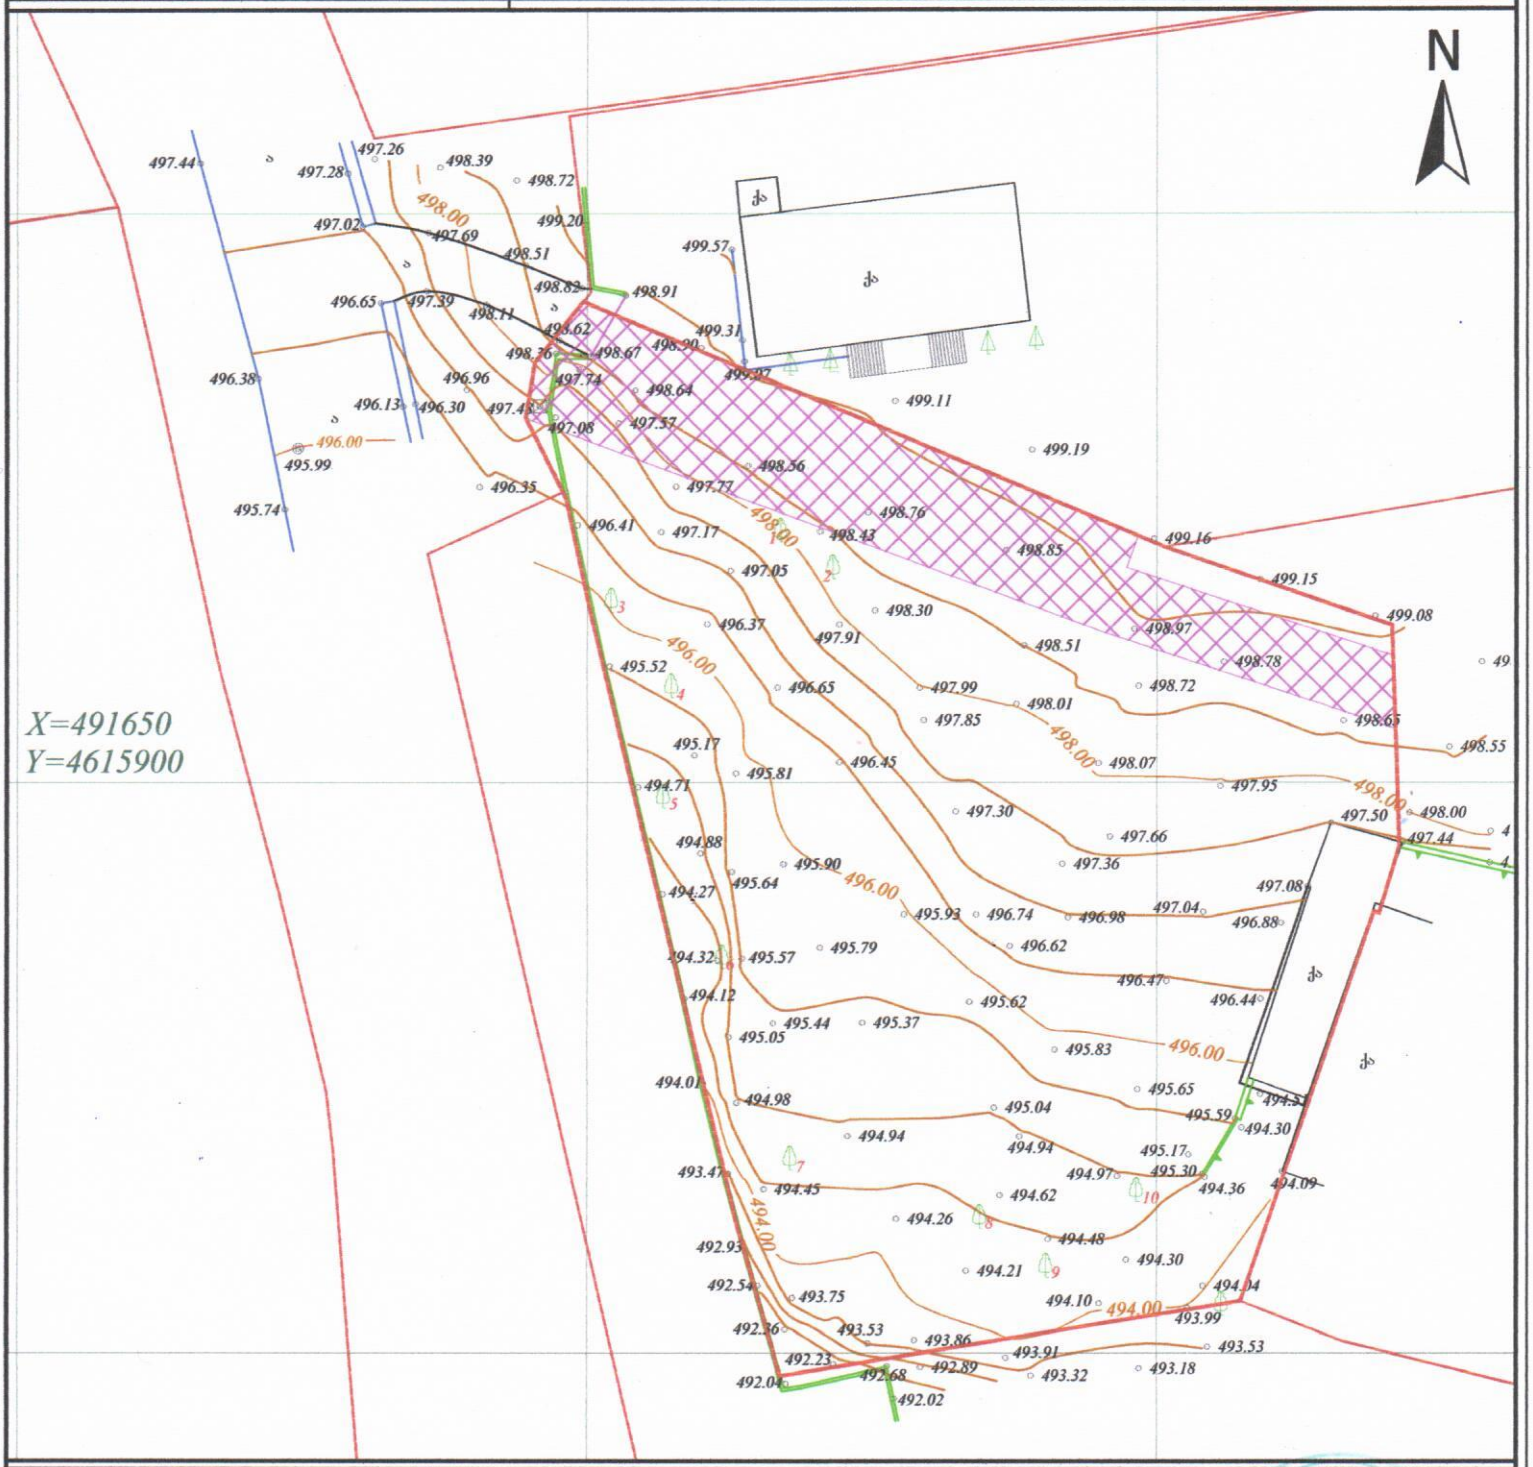

სპრვიტუტის ზარიღვი: 709.24 მ	პიროგითი აღნიშვნები	ტოპოგრაფიული რუკა შესრულებულია საქართველოს მეზღვევრეობის Geo-Cors-ის ჯიპიეს რეფერენსირებულ ქსელზე დაყრდნობით. სახელმწიფო კოორდინატთა სისტემა: WGS 1984 წლის, UTM პროექციაზე მყარ სისტემა: კასპიგვიეთი 1977 წლის ზონის სიმაღლე				
მიწისქვეშა კომუნიკაციები	ნაკვეთის საზღვარი	ბუჩქი	გეგმურ სიმაღლური წერტილი (რა)	რკინის ღობე	(მიწისქვეშა კომუნიკაციები დატანილია საჯარო რეესტრში რეგისტრირებულ ბაზაზე დაყრდნობით,მშენებლობის დაწყების წინ გამოქახილი ცნობა შესაბამისი მოსაზრება კომუნიკაციების წარმოდგენილია)	
	შენობა	გაზონი	ხეების რიცხვი	ბორდიური		
კანალიზაცია	არა	სამეთვალყურეო ჭები	ტრანსფორმატორი	ბეტონი	დირექტორი	შ. ხანიძე
დენის კაბელი	ფარდული	ძეგლი	რადიო ან ტელე ანძა	კედელი	გეოდეზისტი კომპ. უზრუნველყოფა	ი.ცანავაძალაძე
გაზის მილი	კიბე	შადრევანი	ლამპიონები	საყრდენი კედელი	გეოდეზისტი კომპ. უზრუნველყოფა	ი.ცანავაძალაძე
წყლის მილი	ფოთლოვანი ხე	ონკანი	ელექტრო ბოძი	ბილიკი	დამკვეთი	
კავშირგაბმულობა	წიწვოვანი ხე	წყარო ან ჭა	რკინიგზა	გზის კონტური		
	ხეხილის ხე	ბენზინგასამართი სადგური	იზოპიფსი	ფლატე		
	პალმა	მაღალი ბაძის გადამცემი	მთავარი იზოპიფსი	წყლის კონტური		

გენგეგმა
მ. 1:500

ს. ციხისჯვრის გ.

2.3

7.8.2

5.19.1

6.0m

2.5m

2.5m

6.0m

6.0m

6.0m

2.3

D=200

D=200

D=200

496.00

498.00

496.00

494.00

494.00

1

a

a

qa

qa

496.38 496.96 496.13 496.30 497.48 497.08 497.74 498.64 497.57 498.62 498.67 498.90 498.36 498.11 497.39 496.65 498.91 499.31 499.07 499.11 499.19 498.56 497.77 496.35 496.41 497.17 498.43 498.76 499.16 499.15 499.08 498.97 498.78 498.72 498.51 498.30 497.05 496.37 497.91 495.52 496.65 497.99 498.01 497.85 498.65 498.77 498.55 498.07 497.95 497.50 498.00 497.44 498.16 497.05 495.17 495.81 496.45 494.71 497.30 497.66 497.36 494.88 495.90 495.64 494.27 495.93 496.74 496.98 497.04 496.88 497.08 495.79 496.62 494.32 495.57 496.47 494.12 495.62 496.44 495.44 495.37 495.05 495.83 494.01 494.98 495.65 494.51 495.04 495.59 494.30 494.94 494.94 495.17 493.47 494.45 494.97 495.30 494.36 494.09 494.62 494.26 494.48 492.93 494.30 494.21 492.54 493.75 494.10 494.04 493.99 492.36 493.53 493.86 493.53 492.23 493.91 492.89 493.18 492.04 492.68 493.32 492.02 495.99 495.74 496.35 495.27 495.19 495.52 495.74 495.99 496.00 496.00 494.00 494.00 496.00 498.00 498.00

ნახ. 01.19.18.006.075

გამწვანება