1. საპროექტო შენობა
2. სპორტული მოედანი
3. ავტოსადგომიდან ამოსასვლელი ჯიბის უმრედი
4. გენერატორის ადგილი
5. მიწისზედა ავტოსადგომი

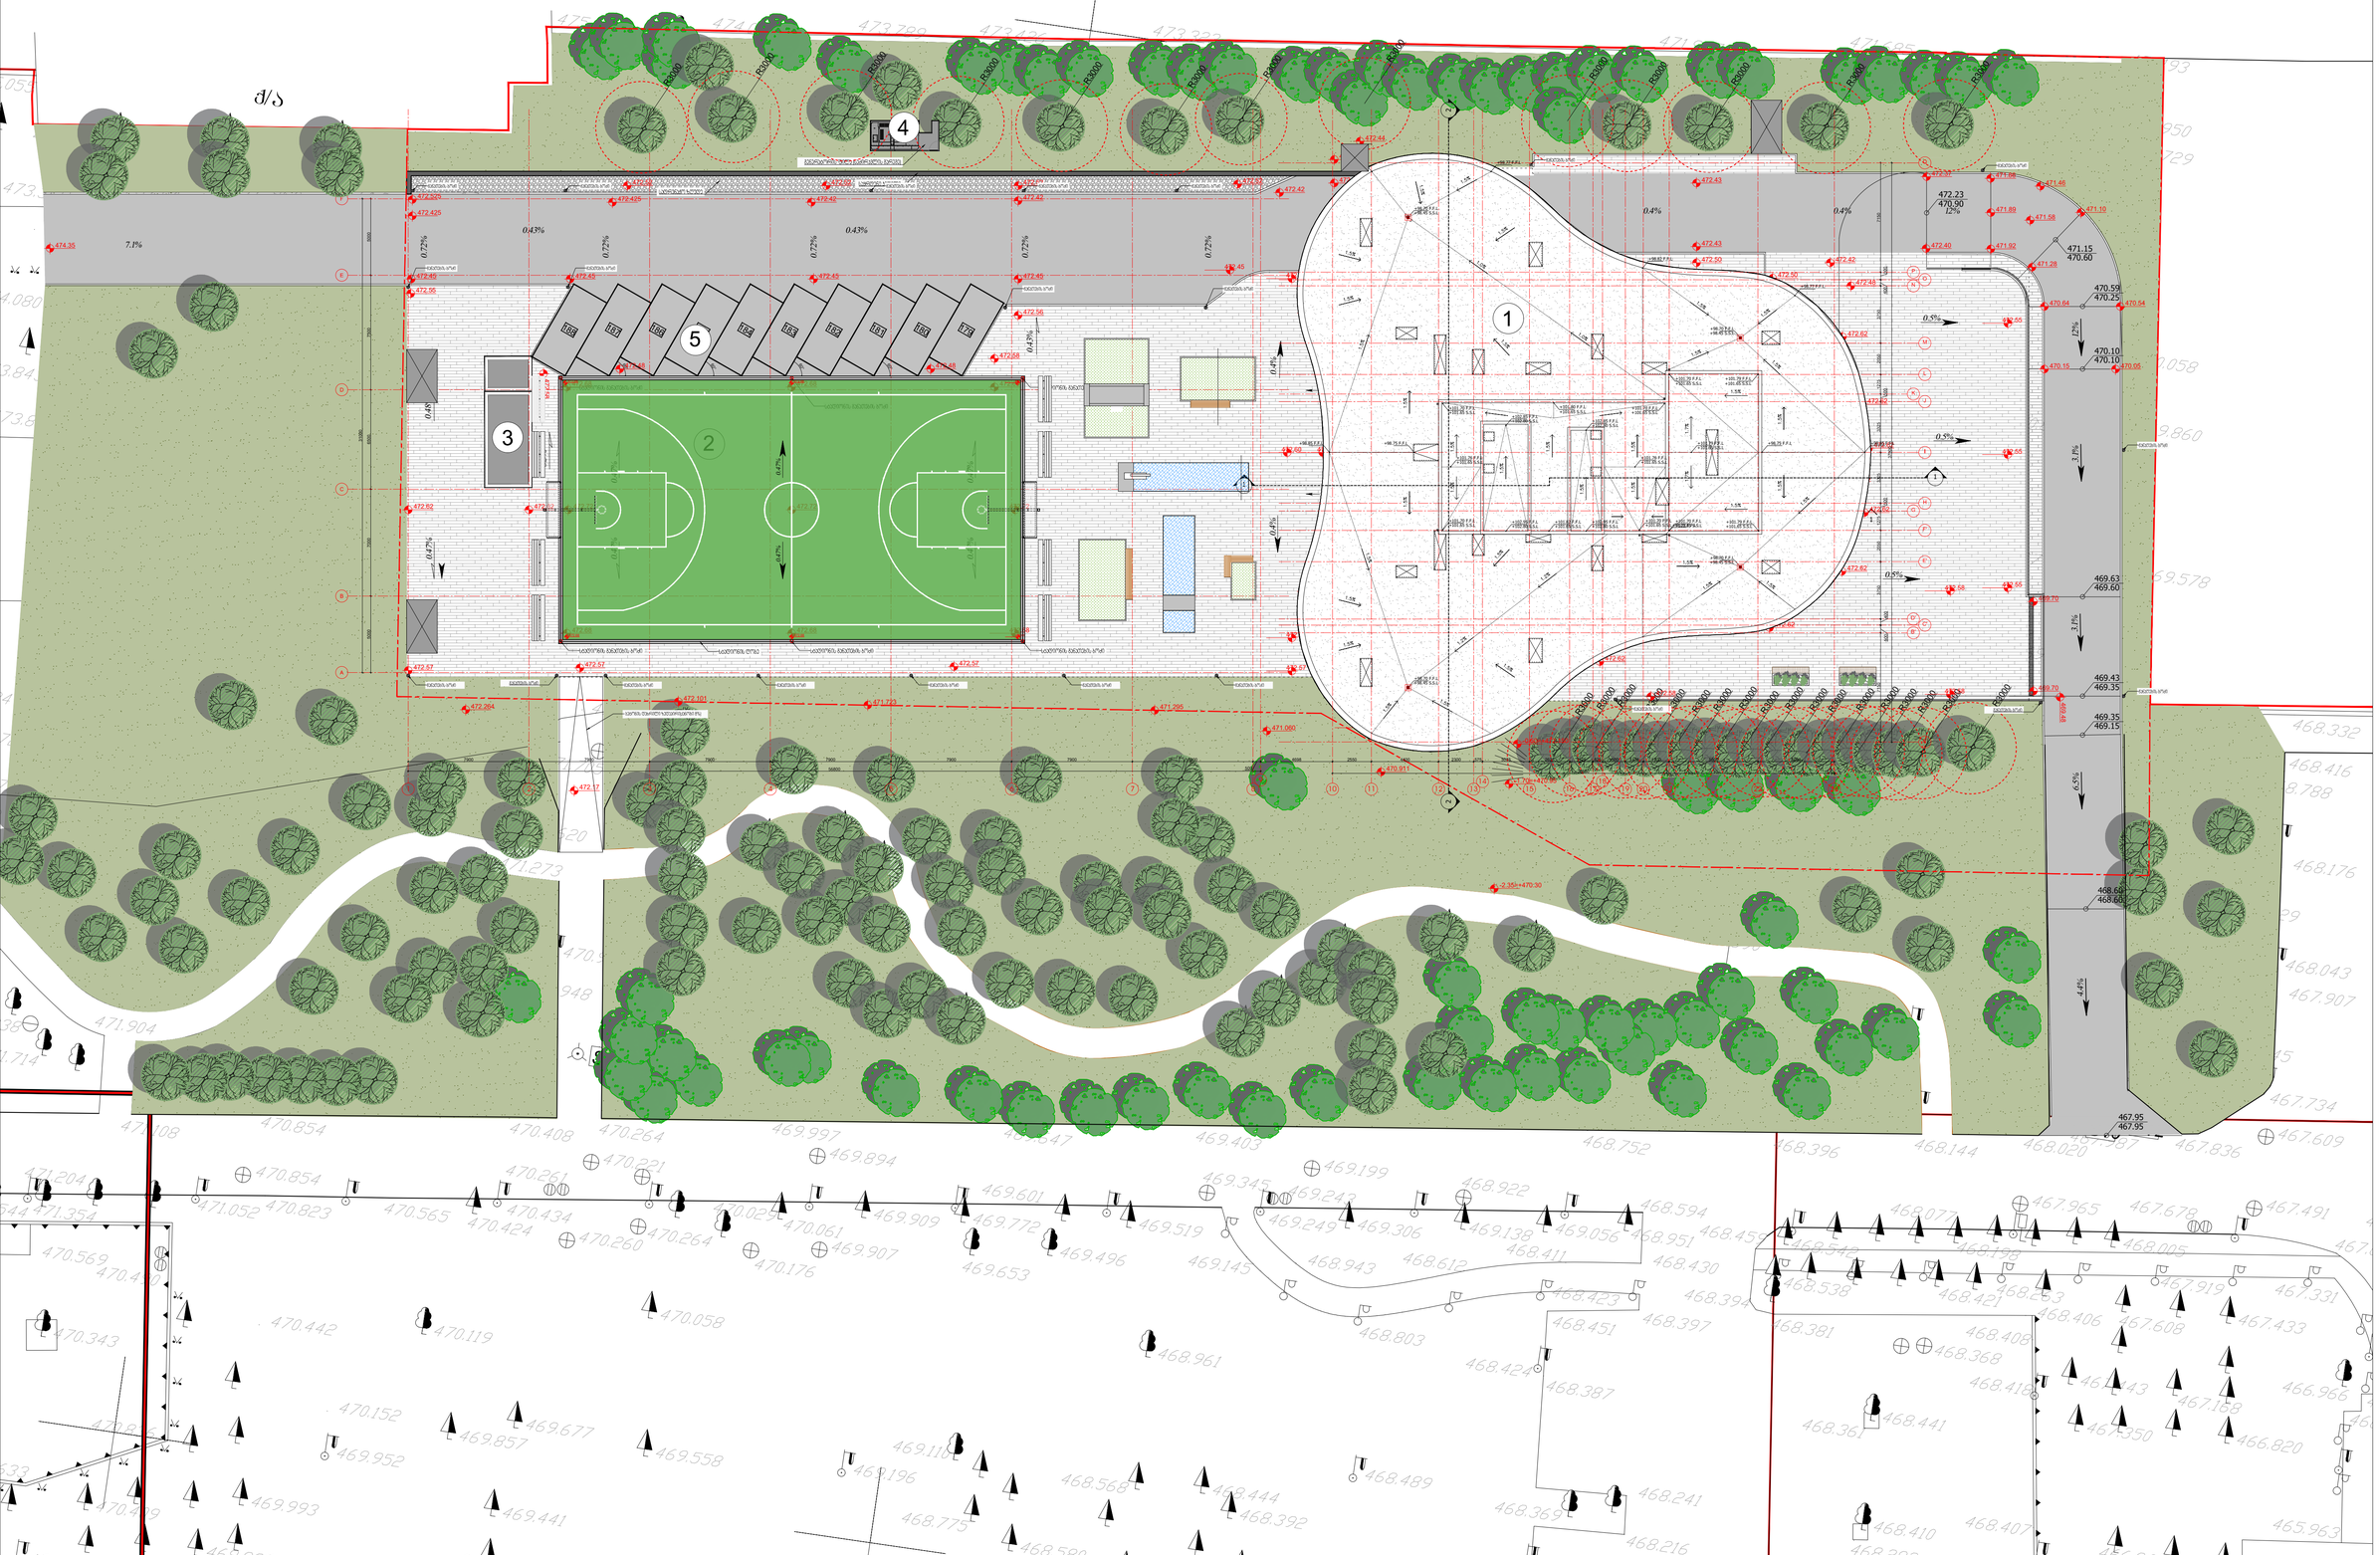



ARTSTUDIO PROJECT

შპს"არტსტუდიო პროექტი" ქ. თბილისი, ბათუმის მაღისხევის, 9 საკადასტრო კოდი 2. 3. 95/2016, 05/06/2007წ. 95/94 ასაკის კორპუსი #4, 0179 ტელ: (+995 32) 91 52 54 ელ-ფოსტა: info@artstudio.ge , artstudio_project@yahoo.com ვებ-გვერდი: www.artstudio.ge
Legal Address: G. Tabidze 3/5, 0105, Tbilisi, Georgia
Actual Address: Bagebi, Tsereli Highway, Z. Sakandelidze Str #3, Metra Park settlement, Block # 4, 0179, Tbilisi, Georgia
Tel.:(+995 32) 91 52 54
E-mail: info@artstudio.ge , artstudio_project@yahoo.com
www.artstudio.ge

პარტნიორი არქიტექტურული კომპანია შპს. დმარკი

PARTNER ARCHITECTURAL COMPANY LTD DMARK

D M A R K
A R C H I
T E C T U
R A L C O
M P A N Y

ხერხემლური შპს. კაპიტელი
STRUCTURE LTD CAPITELI

მეპ შპს. საქმენ მენეჯმენტ სერვისი
MEP LTD SAXON MANAGEMENT SERVICES

ხანძარსაწინააღმდეგო
FIRELIFE AND SAFETY

ინტერიერის ნაწილი
შპს. არტსტუდიო პროექტი
INTERIORDESIGN
LTD ARTSTUDIO PROJECT

დამკვეთი შპს. "ბიდი პროპერთი"
CLIENT LTD "BD PROPERTY"

პროექტის მისამართი:
ქ.თბილისი, ვაკე-საბურთალოს რაიონი, ასათიანის ქ №10
PROJECT ADRESS:
TBILISI, VAKE-SABURTALO DISTRICT, ASATIANI ST. №10

შენიშვნები:
NOTES:

სამშენებლო ნებართვა


| | | |
|---|---|---|
| 1 | მშენებლობა | პროექტი |
| 2 | მშენებლობა 1<br>DATE 1 | |
| 3 | მშენებლობა 2<br>DATE 2 | |
| 4 | მშენებლობა 3<br>DATE 3 | |

გამოშვების თარიღი: 27.03.2023

| | |
|---|---|
| პროექტის N: | 1,72,18 |
| PROJECT N | |
| CAD DWG FILE: | AUTOCAD |
| შესრულებულია: | ს.ჯ S.L |
| ISSUE: | |
| შეამოწმა: | ს.ჯ S.L |
| CHECKED: | |
| საავტორო უფლებები: | არტსტუდიო |
| COPYRIGHT | ARTSTUDIO |

ნახაზის სახელწოდება: მიწის ნაკვეთის გეგმა (ავტოსადგომი)
TITLE
MASTERPLAN

A-003

A1