ზომები 1-1 ც 1:200

±0.000=440.70

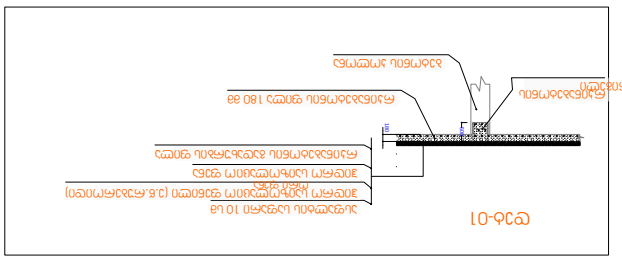

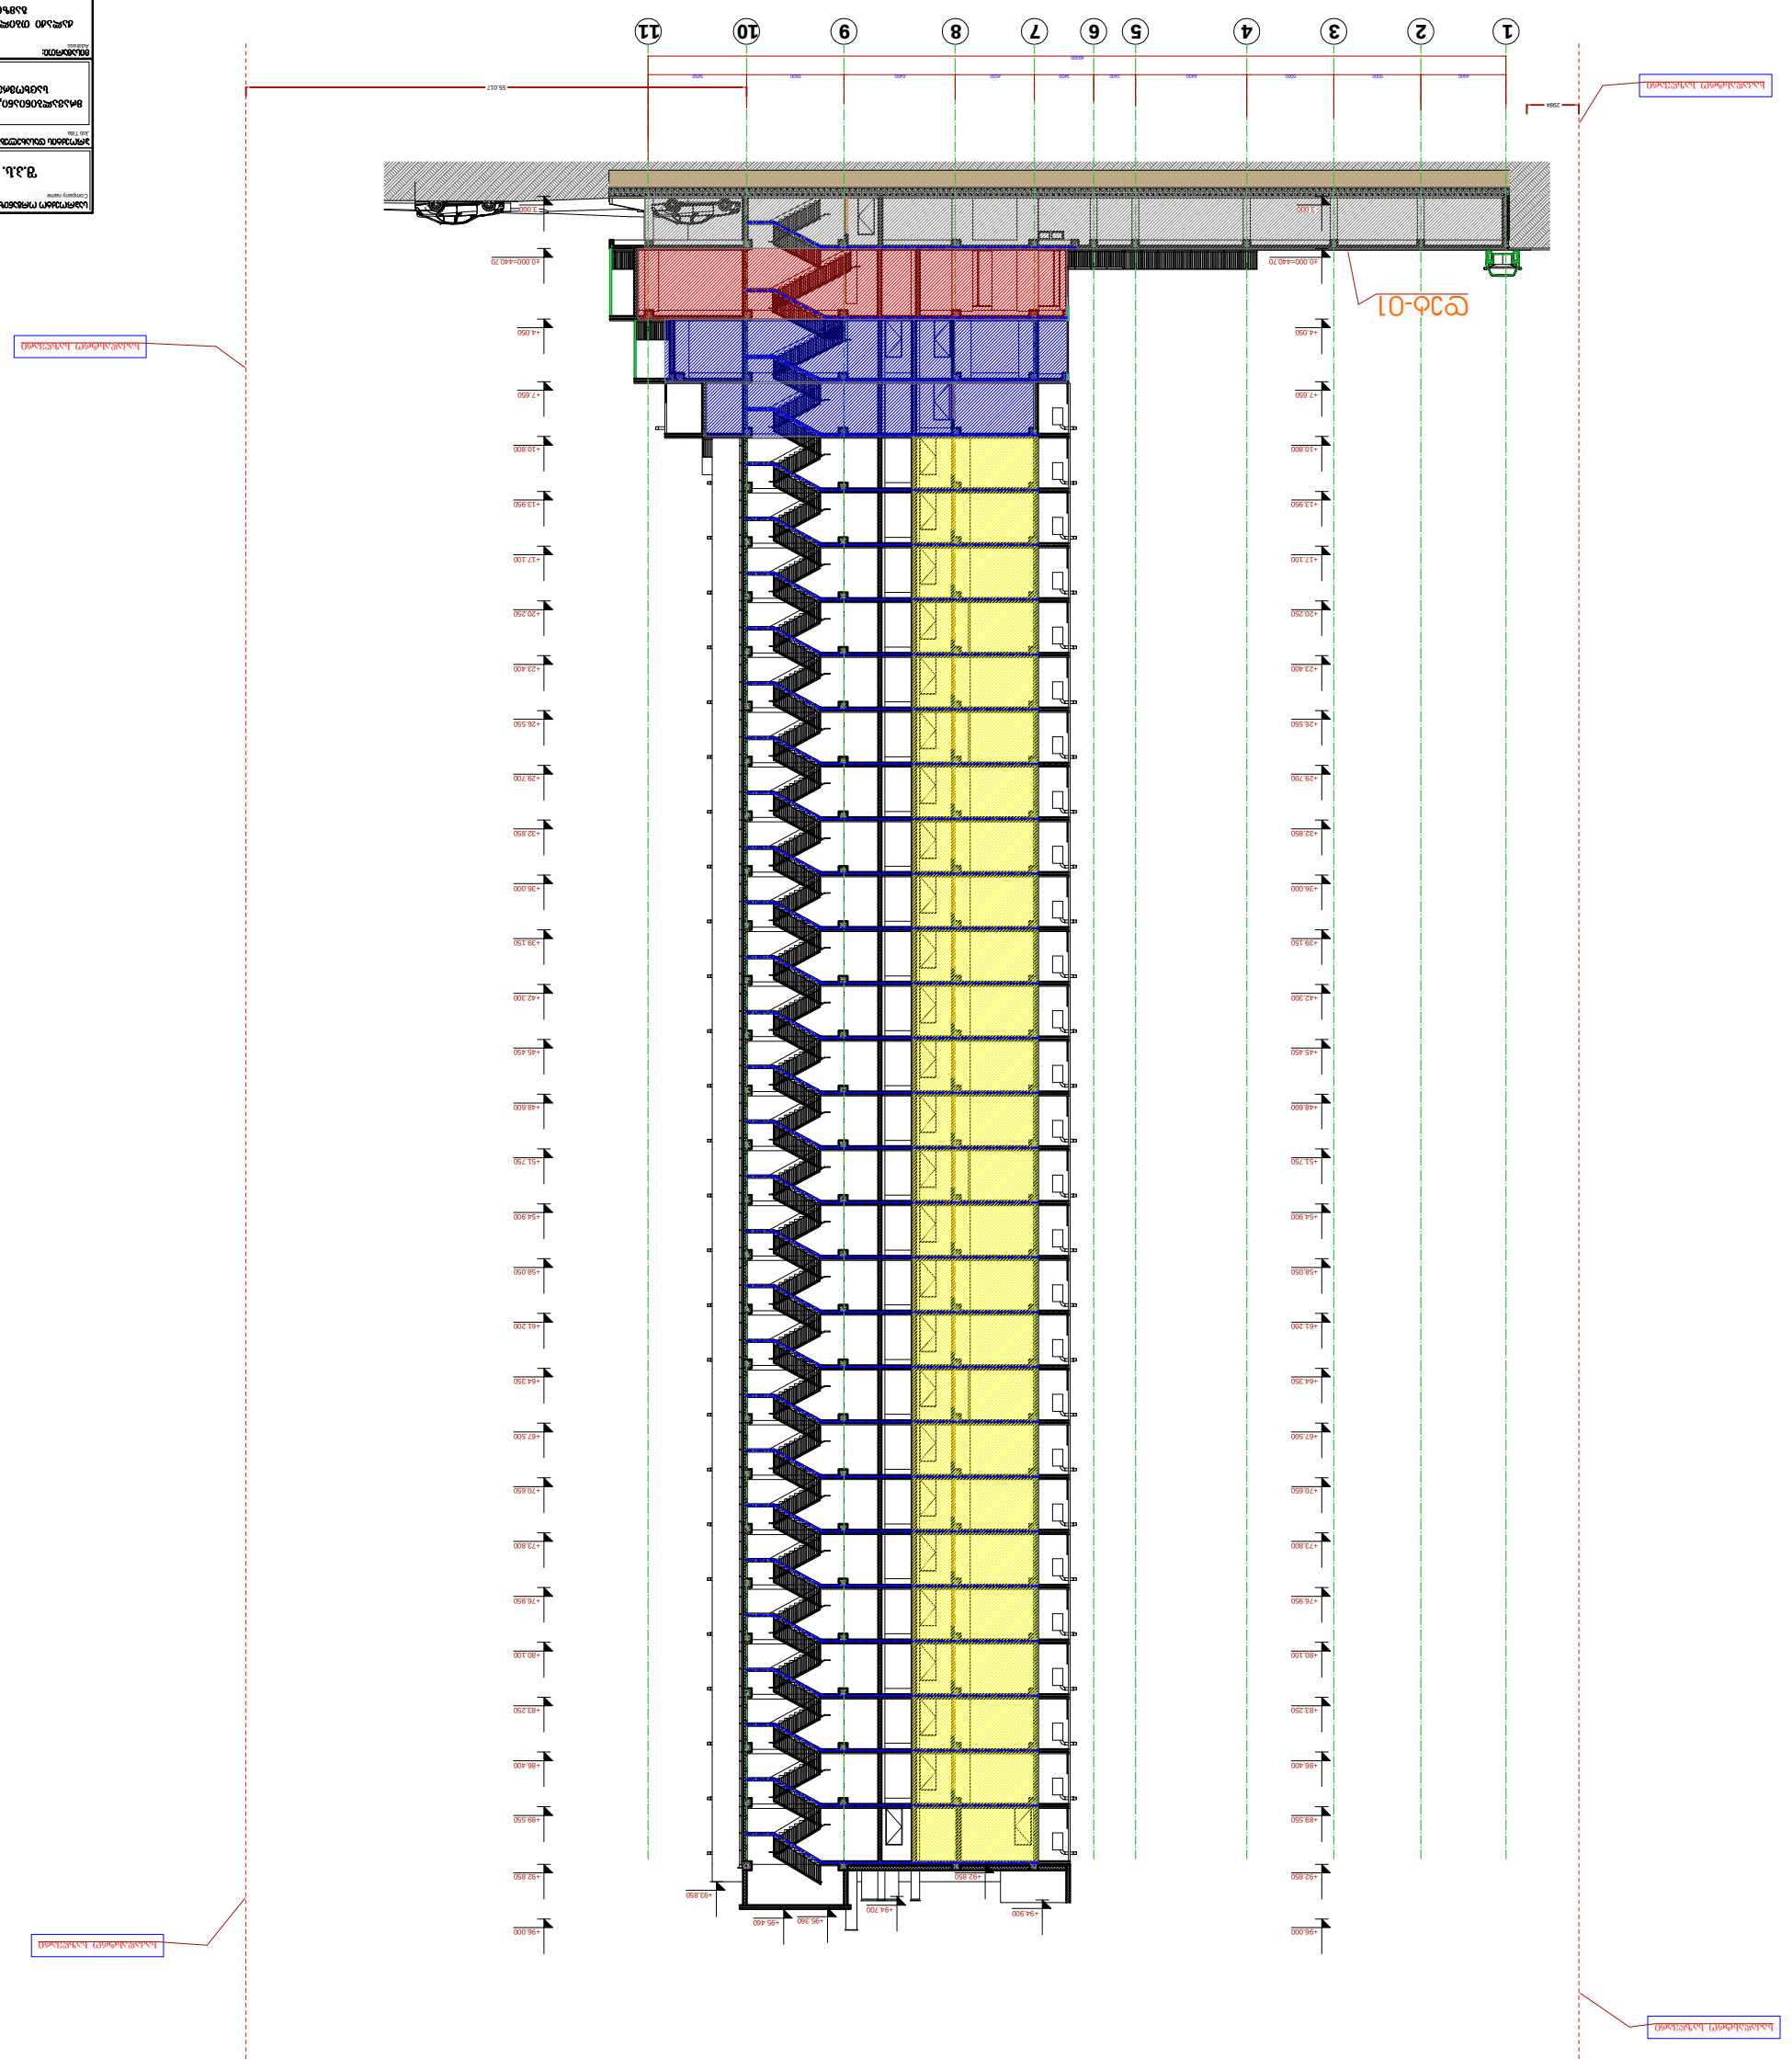








ჭრილი 3-3 მ 1:200

±0.000=440.70

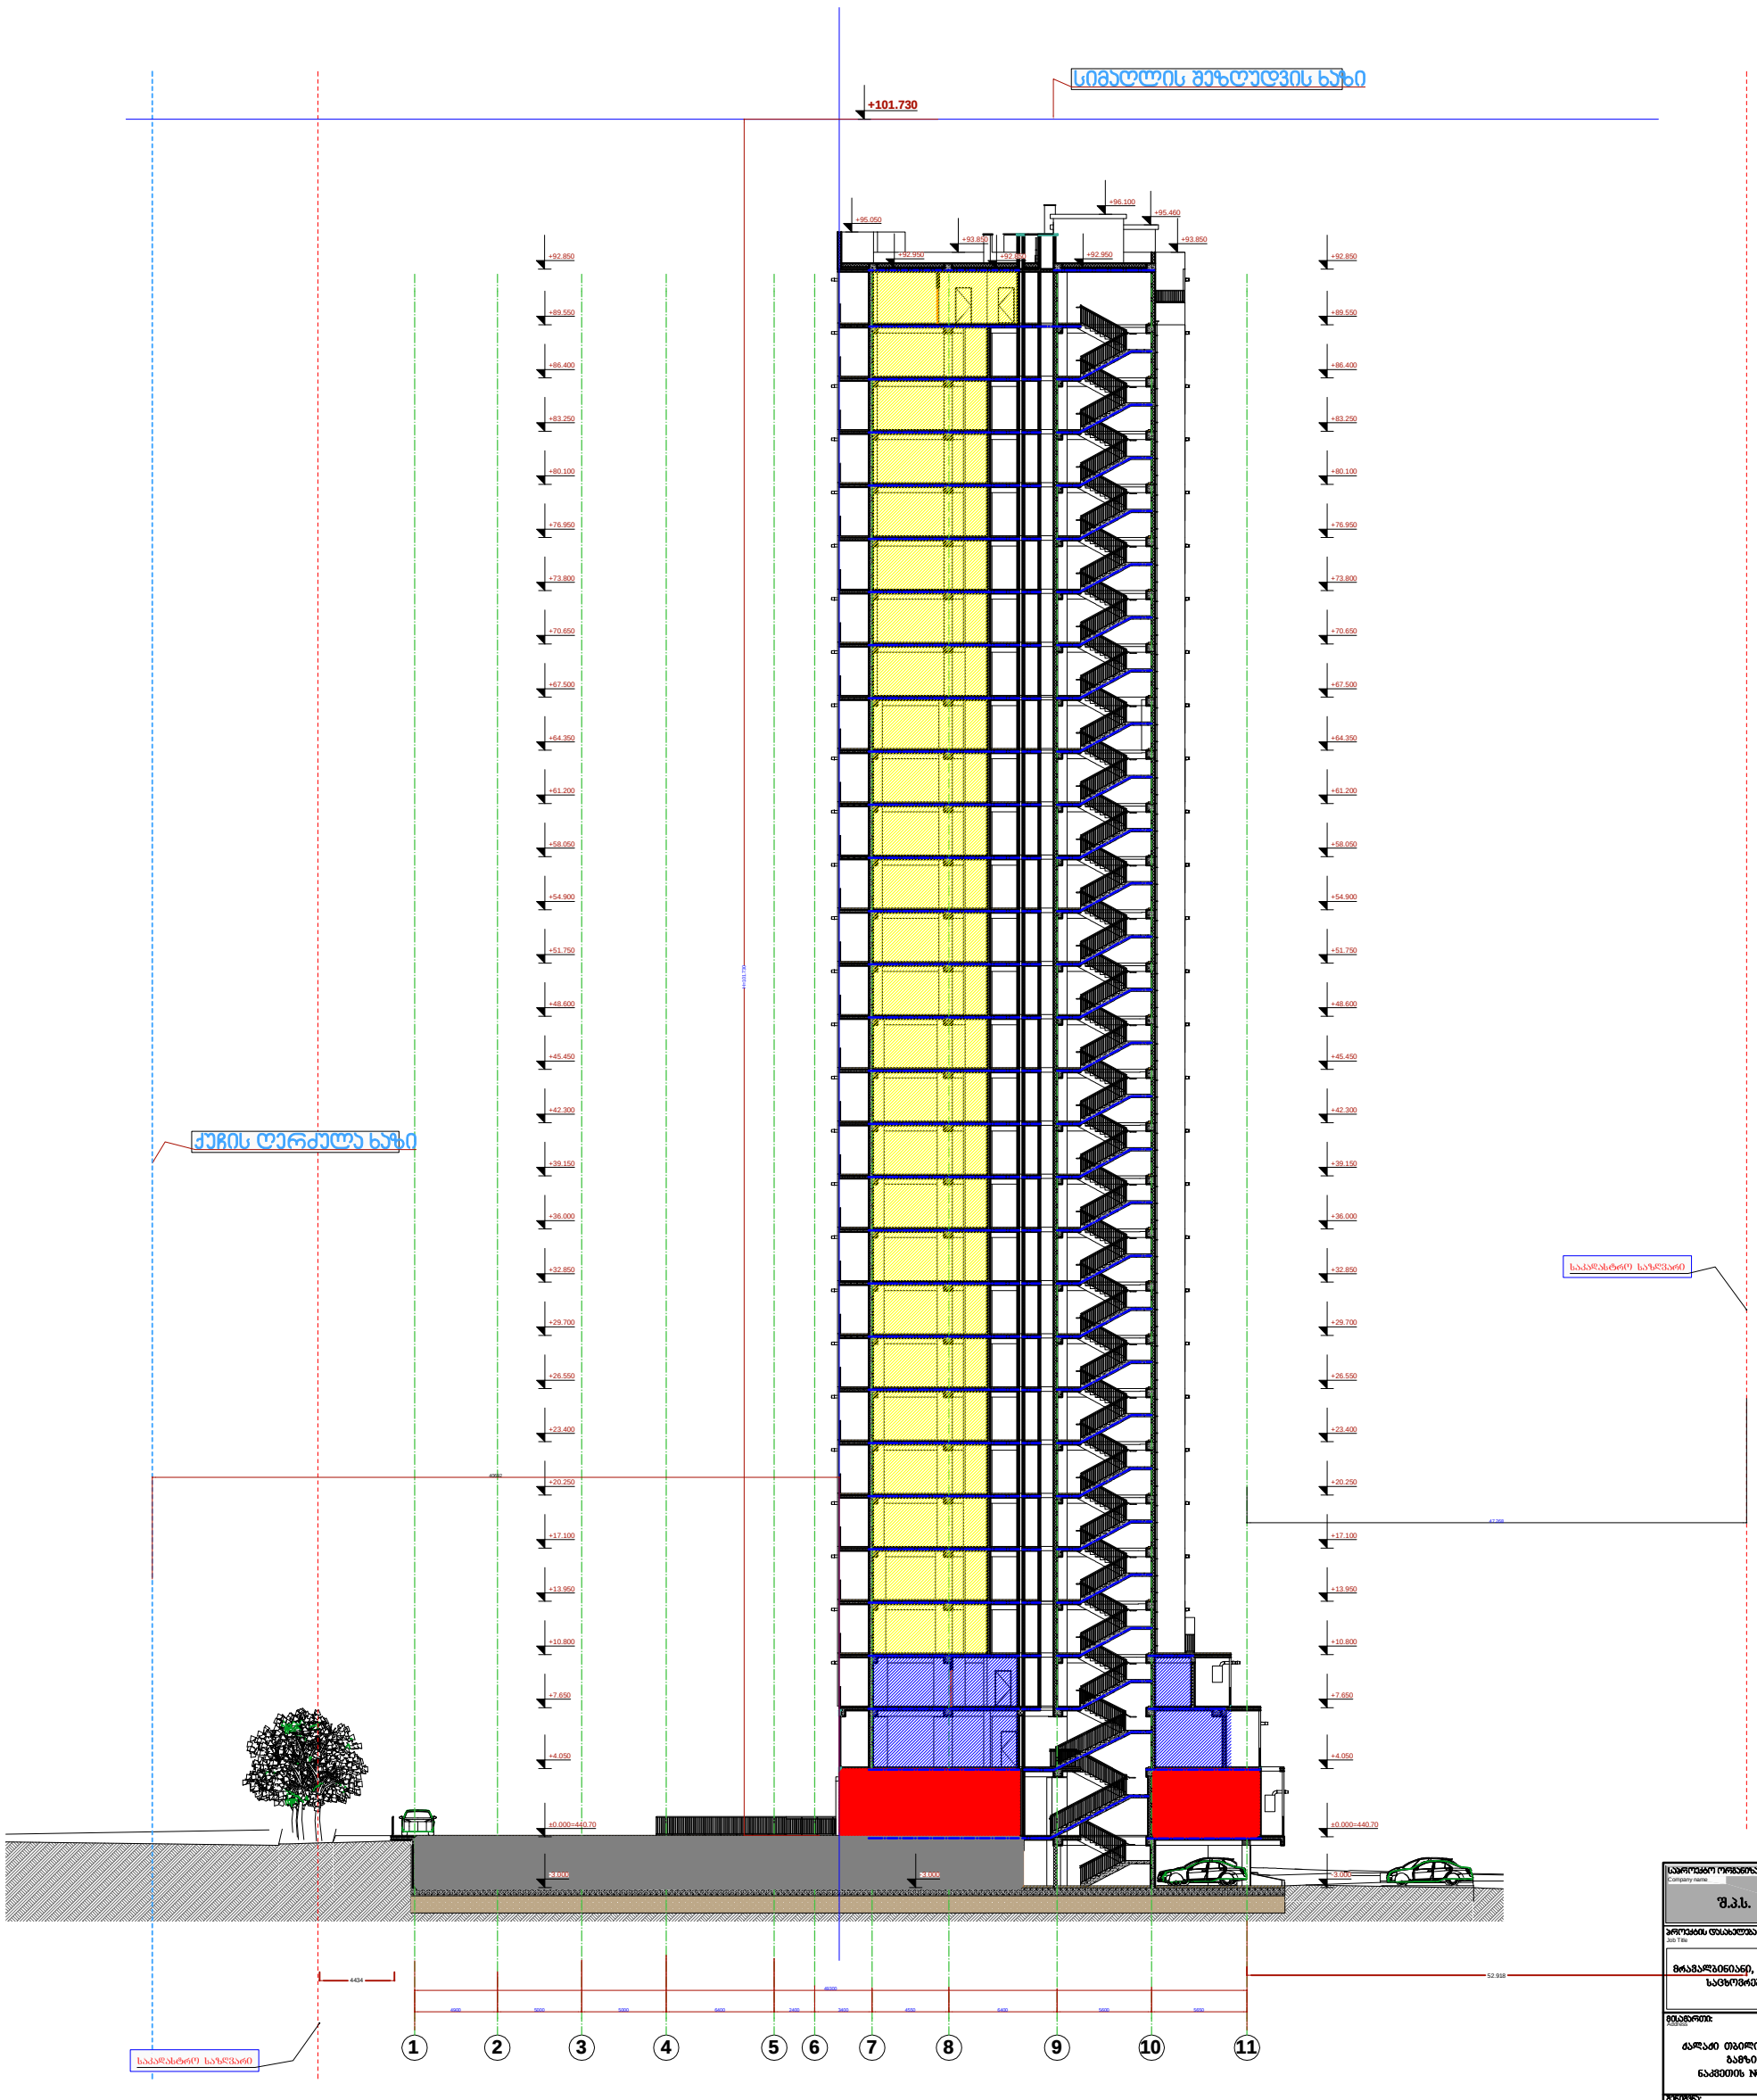

საპროექტო ორგანიზაცა Company name	შ.პ.ს. „მაზა“
პროექტის დასახელება Job Title	მრავალბინიანი, მრავალფუნქციური საცხოვრებელი სახლი
მისამართი: Address	ქალაქი თბილი, ფარნავაზ მეფი გამზირი №21 ნაკვეთის № 01.72.14.014.049
შენიშვნა: Notes	1. ნახაზზე ზომები მოცემულია მილიმეტრებ 2. ექსპლოატაციაში მიღებამდე პროექტში შესაძლებელია მანხორმიელდეს ცვლილ 3. ნახაზის ყველა ცვლილება მოცემლობის პროცესში ბეთანხმებული უნდა იყოს პრო აპტორთან.
	არქიტექტურული ნაწილი
	პროექტის სტატუსი / Drawing Status: ეტაპი / Date: 2022 წ.
	ხტაჩია პროექტი
	მემსრულებლები / performers
	თანამდებობა: სახელი.გვარი / ხელმოწ
	პრ. აპტორი: დ.ბაირამაშვილი
	პრ. აპტორი: ზ. მემანიშვილი
	კომპ. მესრულება: ზ. მემანიშვილი
	ნახაზის დასახელება / Drawing title: ჭრილი 3-3 (სიმაღლის შეზღუდვის ჭრილი)
	ფურცელი №: სულ. / ფურცელ ზომა
	მასშტაბი. / Drawing Scale. A

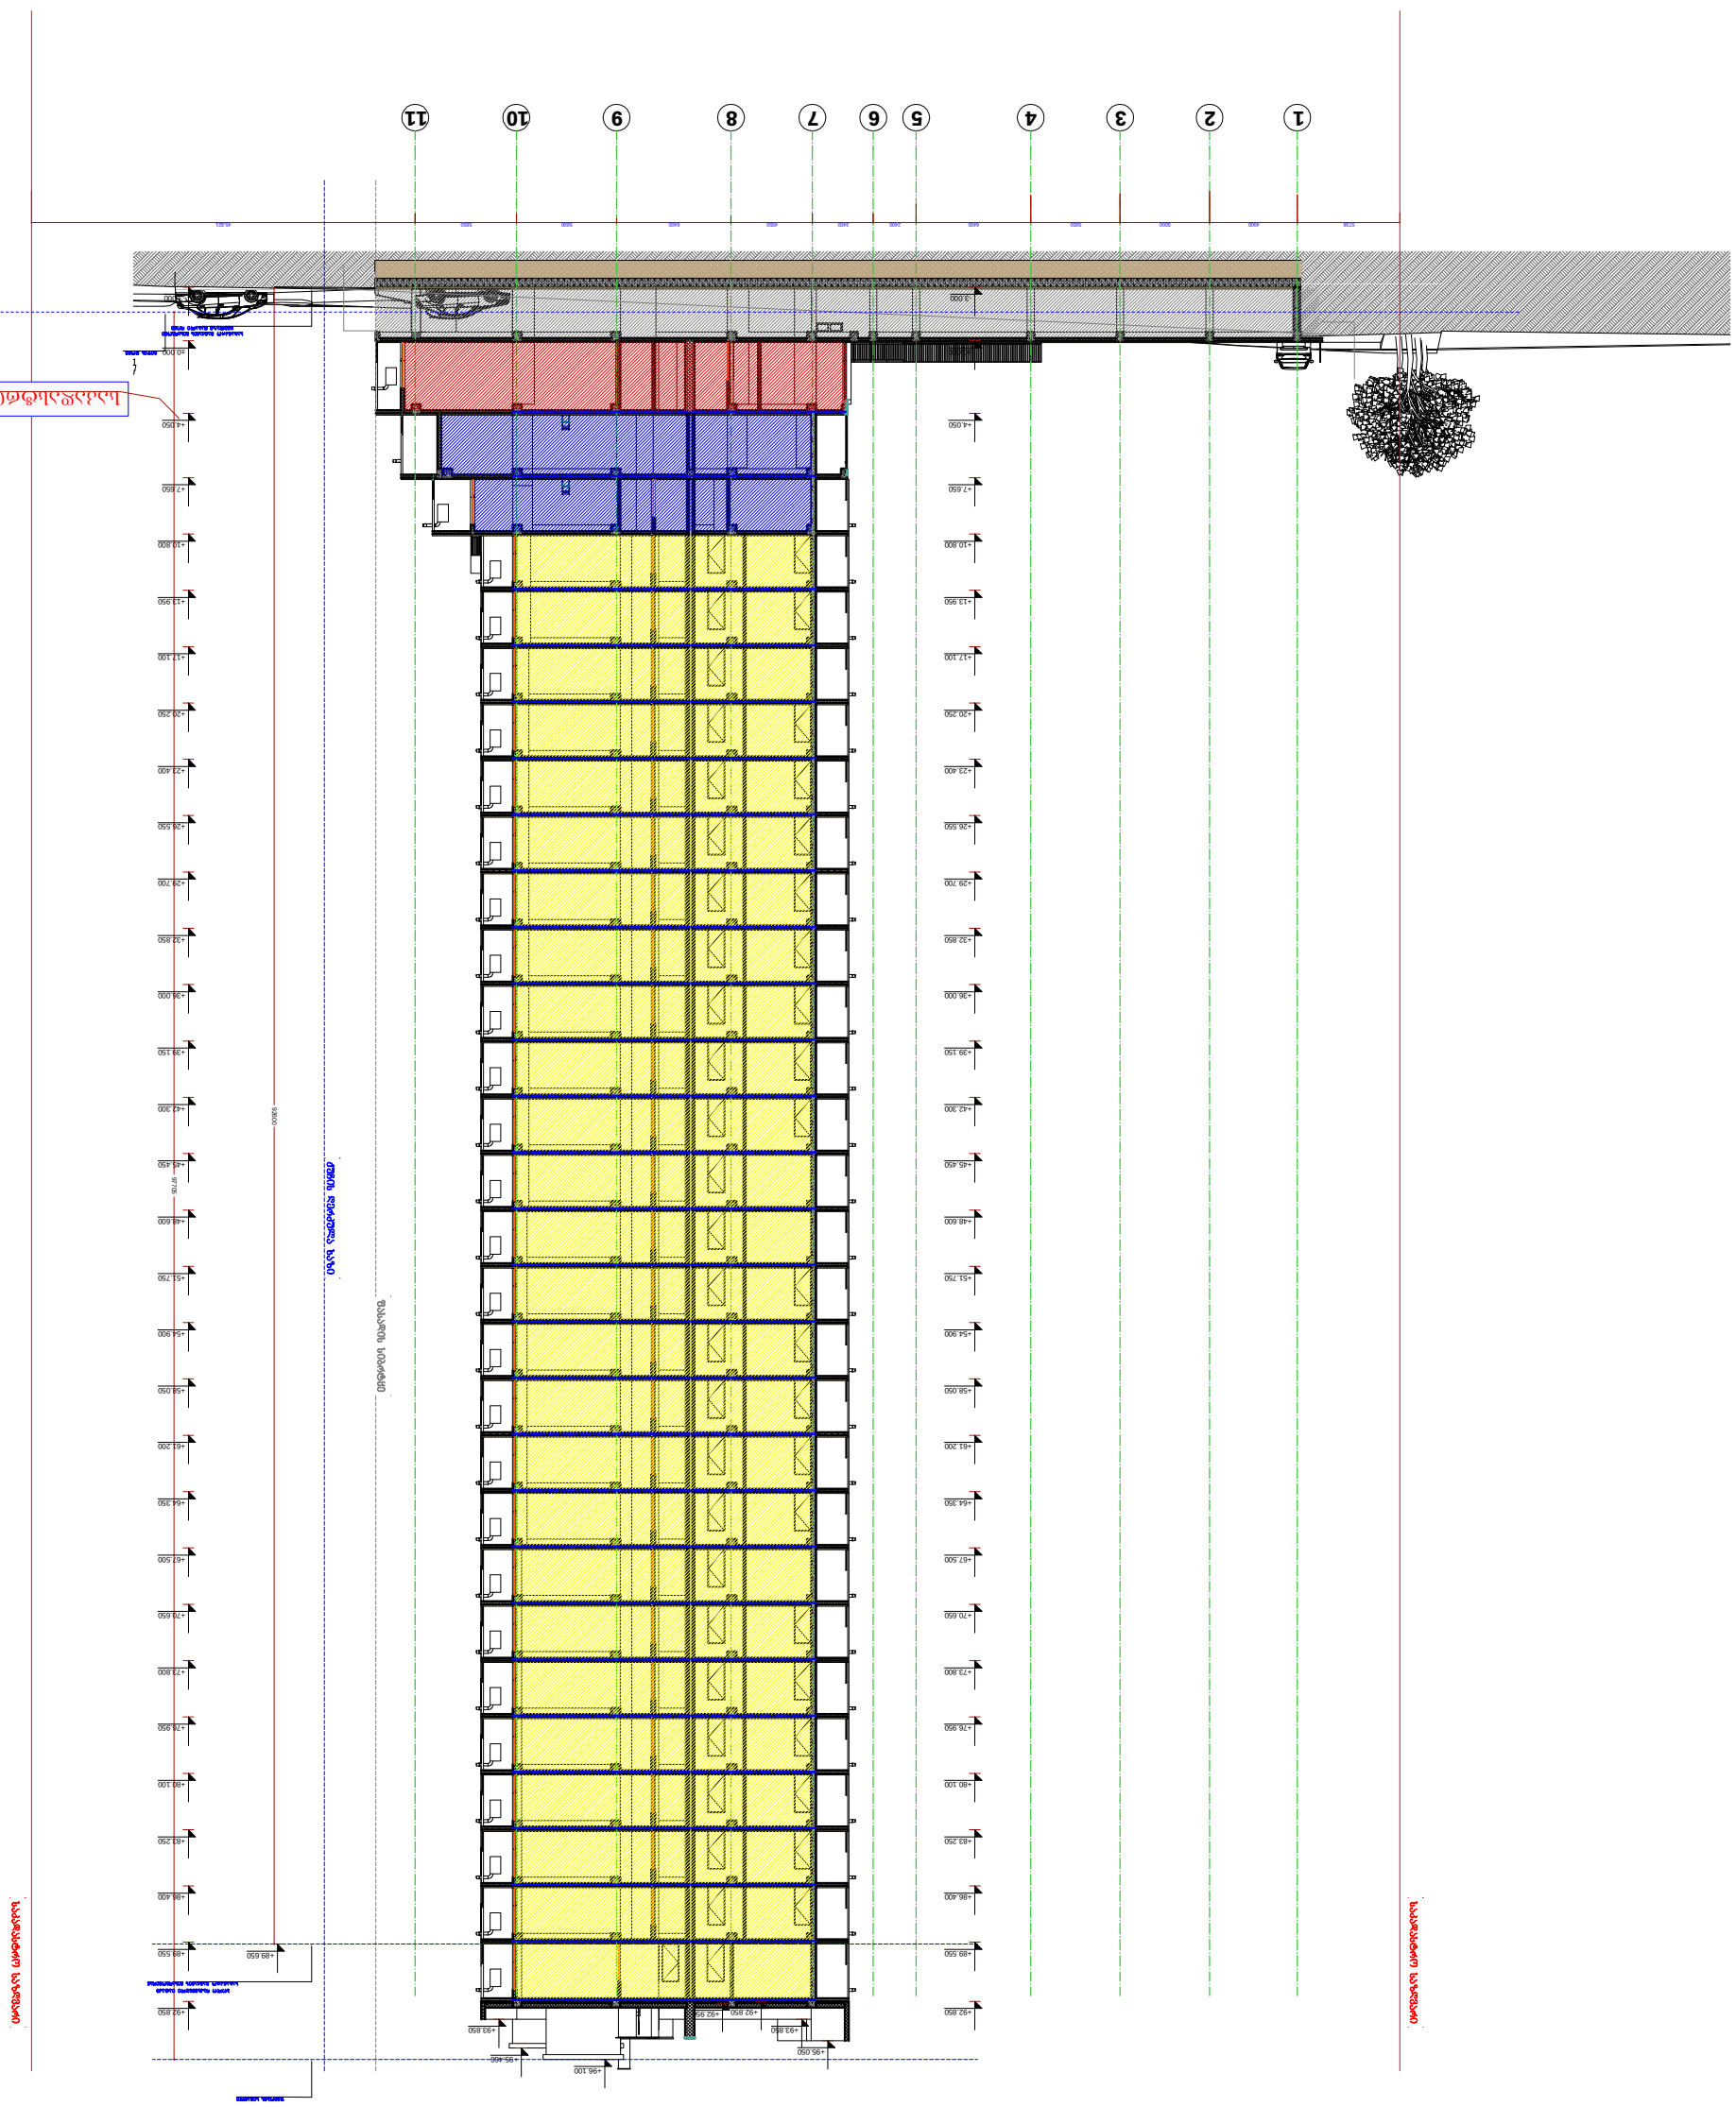


