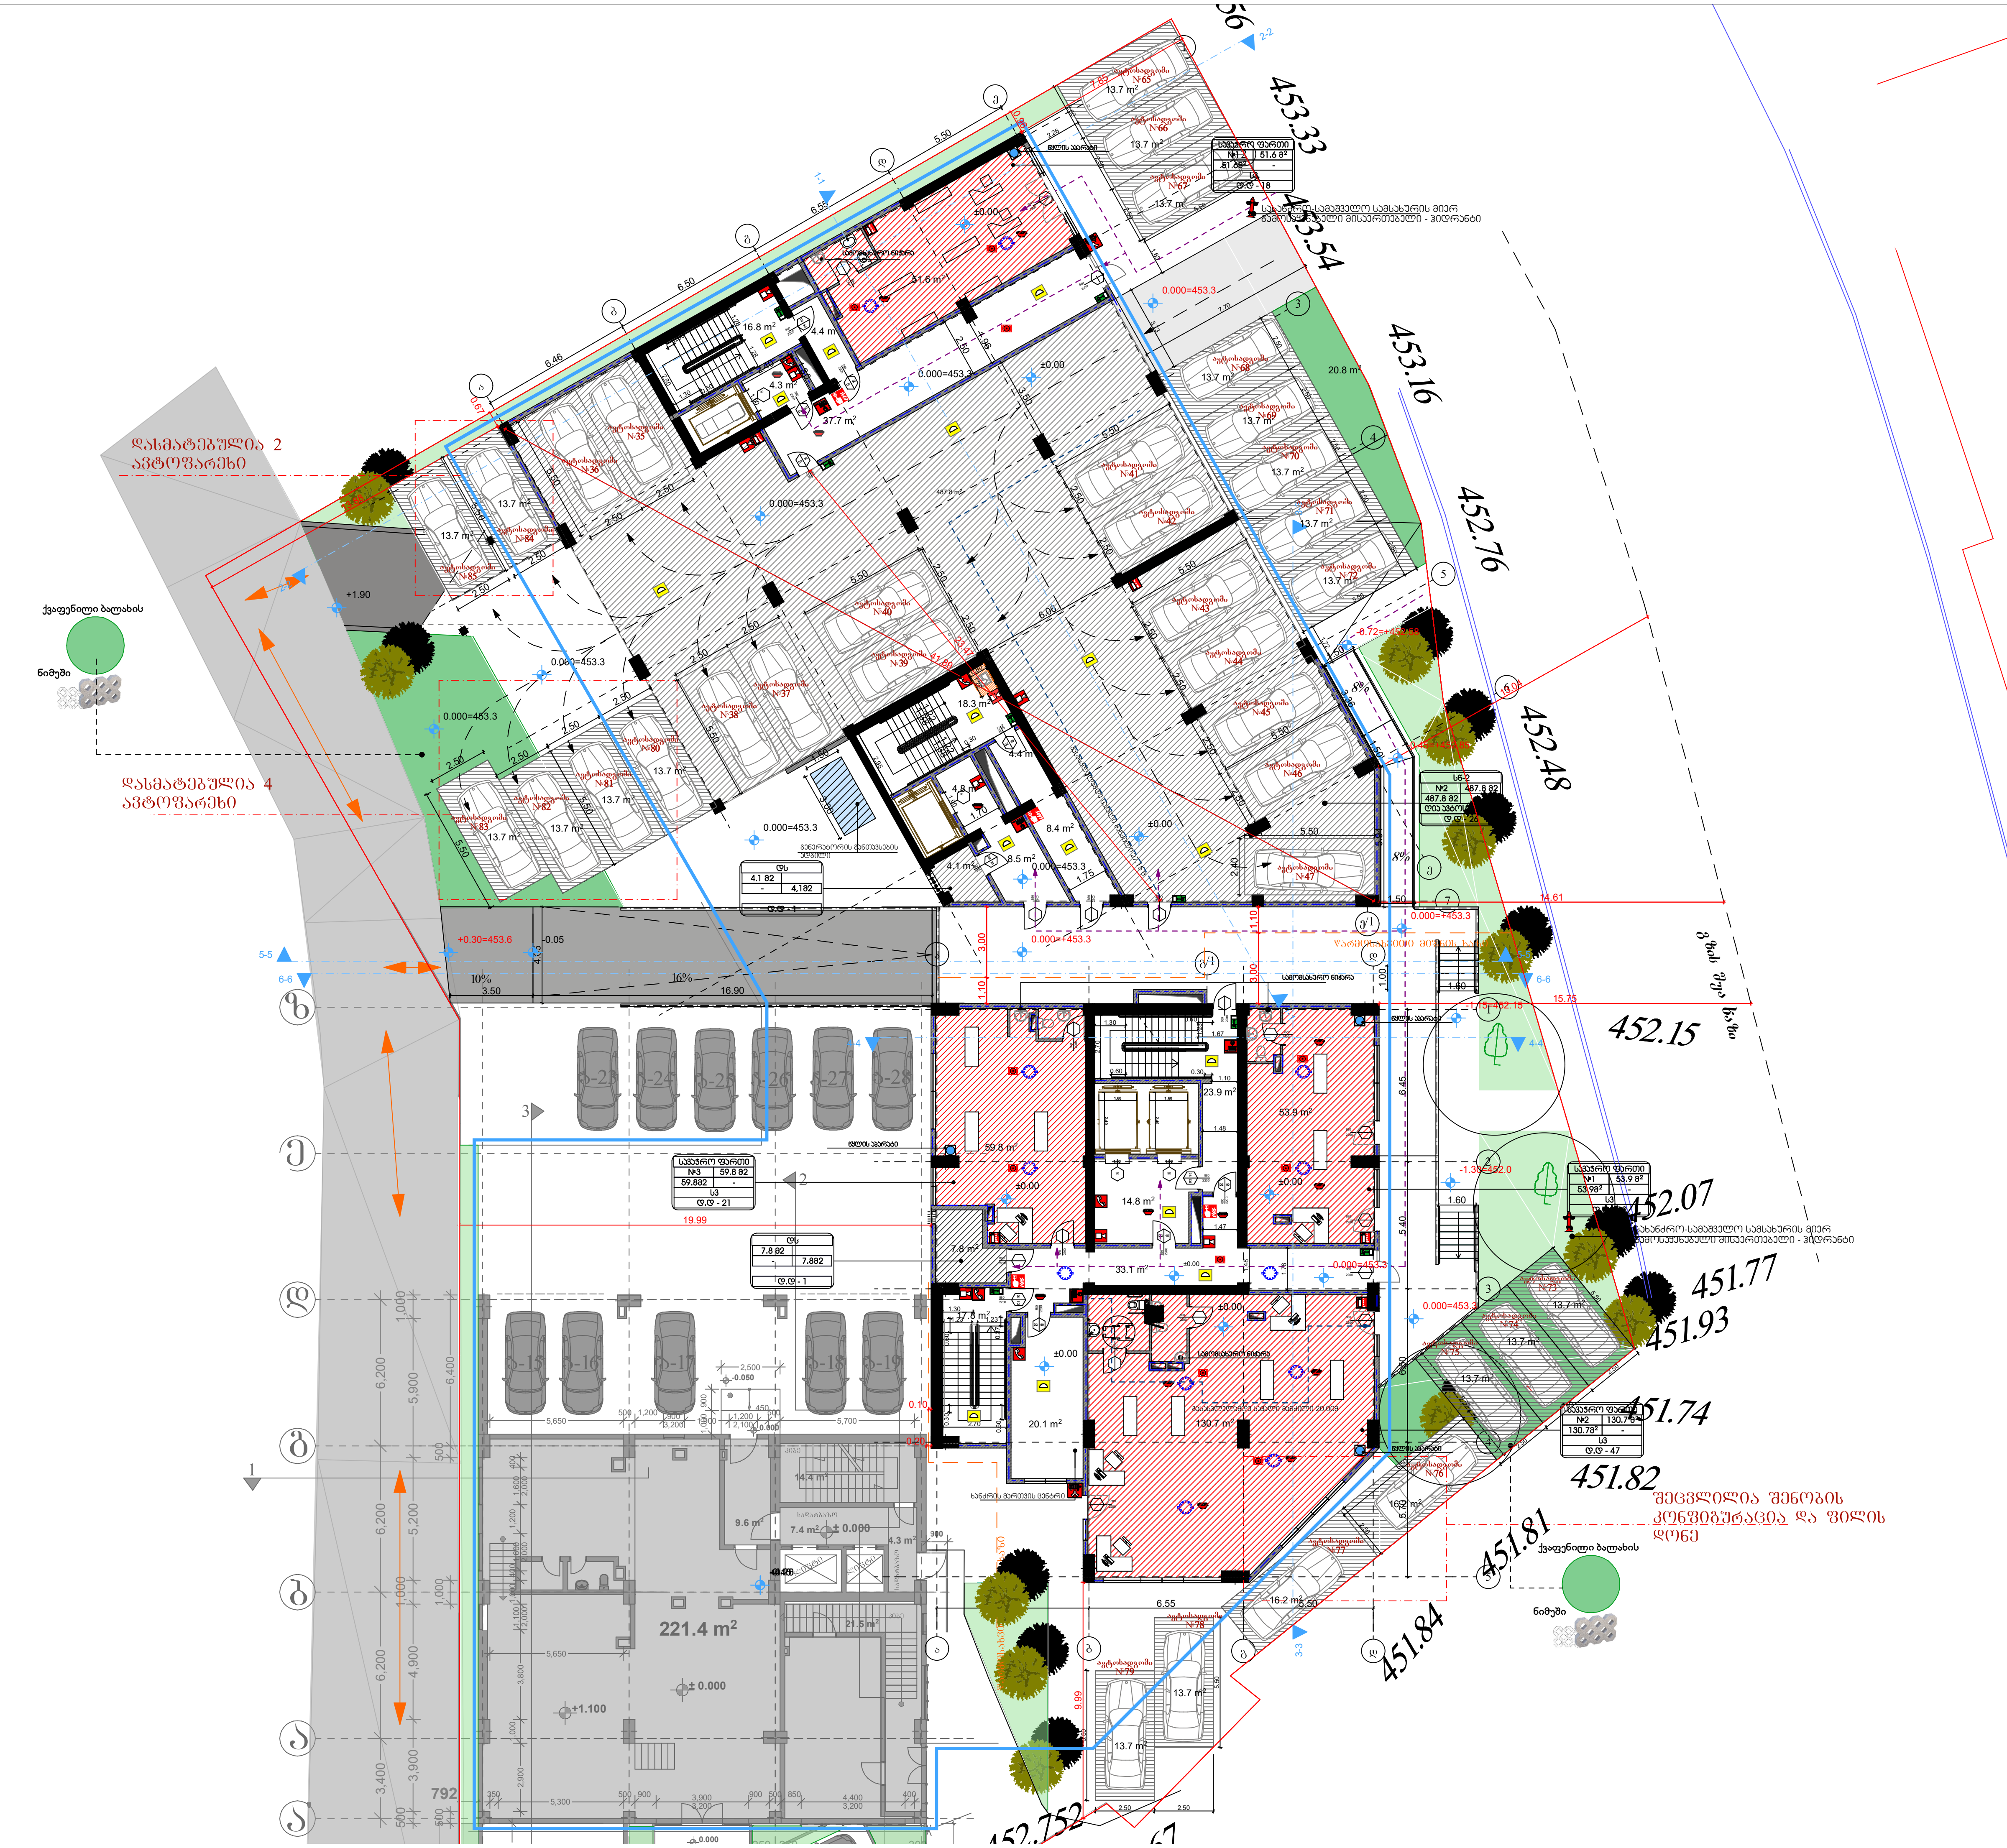

პირობითი ნიშნები

	მიწის ნაკვეთის საკადასტრო საზღვარი
+0.00	არქიტექტურული ნიშნული
	ჭრილის ხაზი
	ღერძის ხაზი
	ჩრდილოეთის აღმნიშვნელი ნიშანი
	ბეტონის ბლოკის წყობა
	რკინა ბეტონის სტრუქტურული ელემენტი: ცვეტი, კოჯი, დიაფრაგმა, ფილა 2 სთ-იანი ცეცხლმედეგობით.
	ღიობი ფილაში
	მისაწვდომი სვლაგზი
	გასასვლელამდე სავალი მანძილი
	სასწყობო დაქავებულობის ჯგუფი - სწ-2
	სავაჭრო დაქავებულობის ჯგუფი - სვ
	საცხოვრებელი დაქავებულობის ჯგუფი - სც-2
	საქმიანი დაქავებულობის ჯგუფი - სქ
	დამხმარე დაქავებულობის ჯგუფი - დს
	კედლის ცეცხლმედეგობა (ერთსაათიანი)
	კედლის ცეცხლმედეგობა (ორსაათიანი)
	წარმოსახვითი ხაზი
	სასმელი წყლის ავარანი

0.88 / 2.20, D2 / 90:
- კარის თავისუფალი სიგანე
- კარის ნომერი
- ხანძარმედეგობა (წთ)
- კარის თავისუფალი სიმაღლე

საცხ. ფართი	
№1	87.2 მ2
83,5მ2	3,7მ2
სც-2	
დ.დ - 5	

- ოთახის/სივრცის დასახელება
- ოთახის/სივრცის საერთო ფართი
- საზაფხულო ფართი
- დაქავებულობის ჯგუფი (ქვეჯგუფი)
- დაქავებულობის დატვირთვა
- ოთახის/სივრცის ფართი შიდა კონტურზე
- ოთახის/სივრცის ნომერი

სიმბოლოს სახელწოდება

	სახანძრო მილდგარი
	სახანძრო-სამაშველო სამსახურის მიერ გამოსაყენებელი მისაერთებელი.
	სახანძრო განგაშის ღილაკი
	კვამლის ავტომატური აღმომჩენი
	კვამლზე მორეაგირე გაუწყებელი
	საგანგებო ხმოვანი განგაშის საკომუნიკაციო სისტემა
	ხელის ცეცხლმაქრი
	სახანძრო სიგნალიზაცია
	ორმხრივი კავშირის სისტემა; სახანძრო-სამაშველო დანაყოფთან კავშირის სისტემა
	საევაკუაციო გასასვლელის მაჩვენებელი
	საავარიო განათება

დამკვეთი CLIENT	სს "ფეიქარი 95"
პროექტი PROJECT	მრავალფუნქციური კომპლექსი/შენობა
მისამართი ADDRESS	ქალაქი თბილისი , ალ.წულუკიძის ქ. N21 ს.კ. 01.17.10.006.056

შპს "ოპტიმუსი"

თანამდებობა	გვარი	ხელმოწერა	თარიღი
დირექტორი	გ.ჯანკვეტაძე		
პრ. ავტორები	ს.ხოფერია		
ფორმატი	A2		
მასშტაბი	1:200	B ბლოკის გეგმა 0.00 და -1.60 ნიშნულზე C ბლოკის გეგმა 0.00 ნიშნულზე	
თარიღი			

სტადია	ფურცლები	ფურცელი
პროექტი		A2