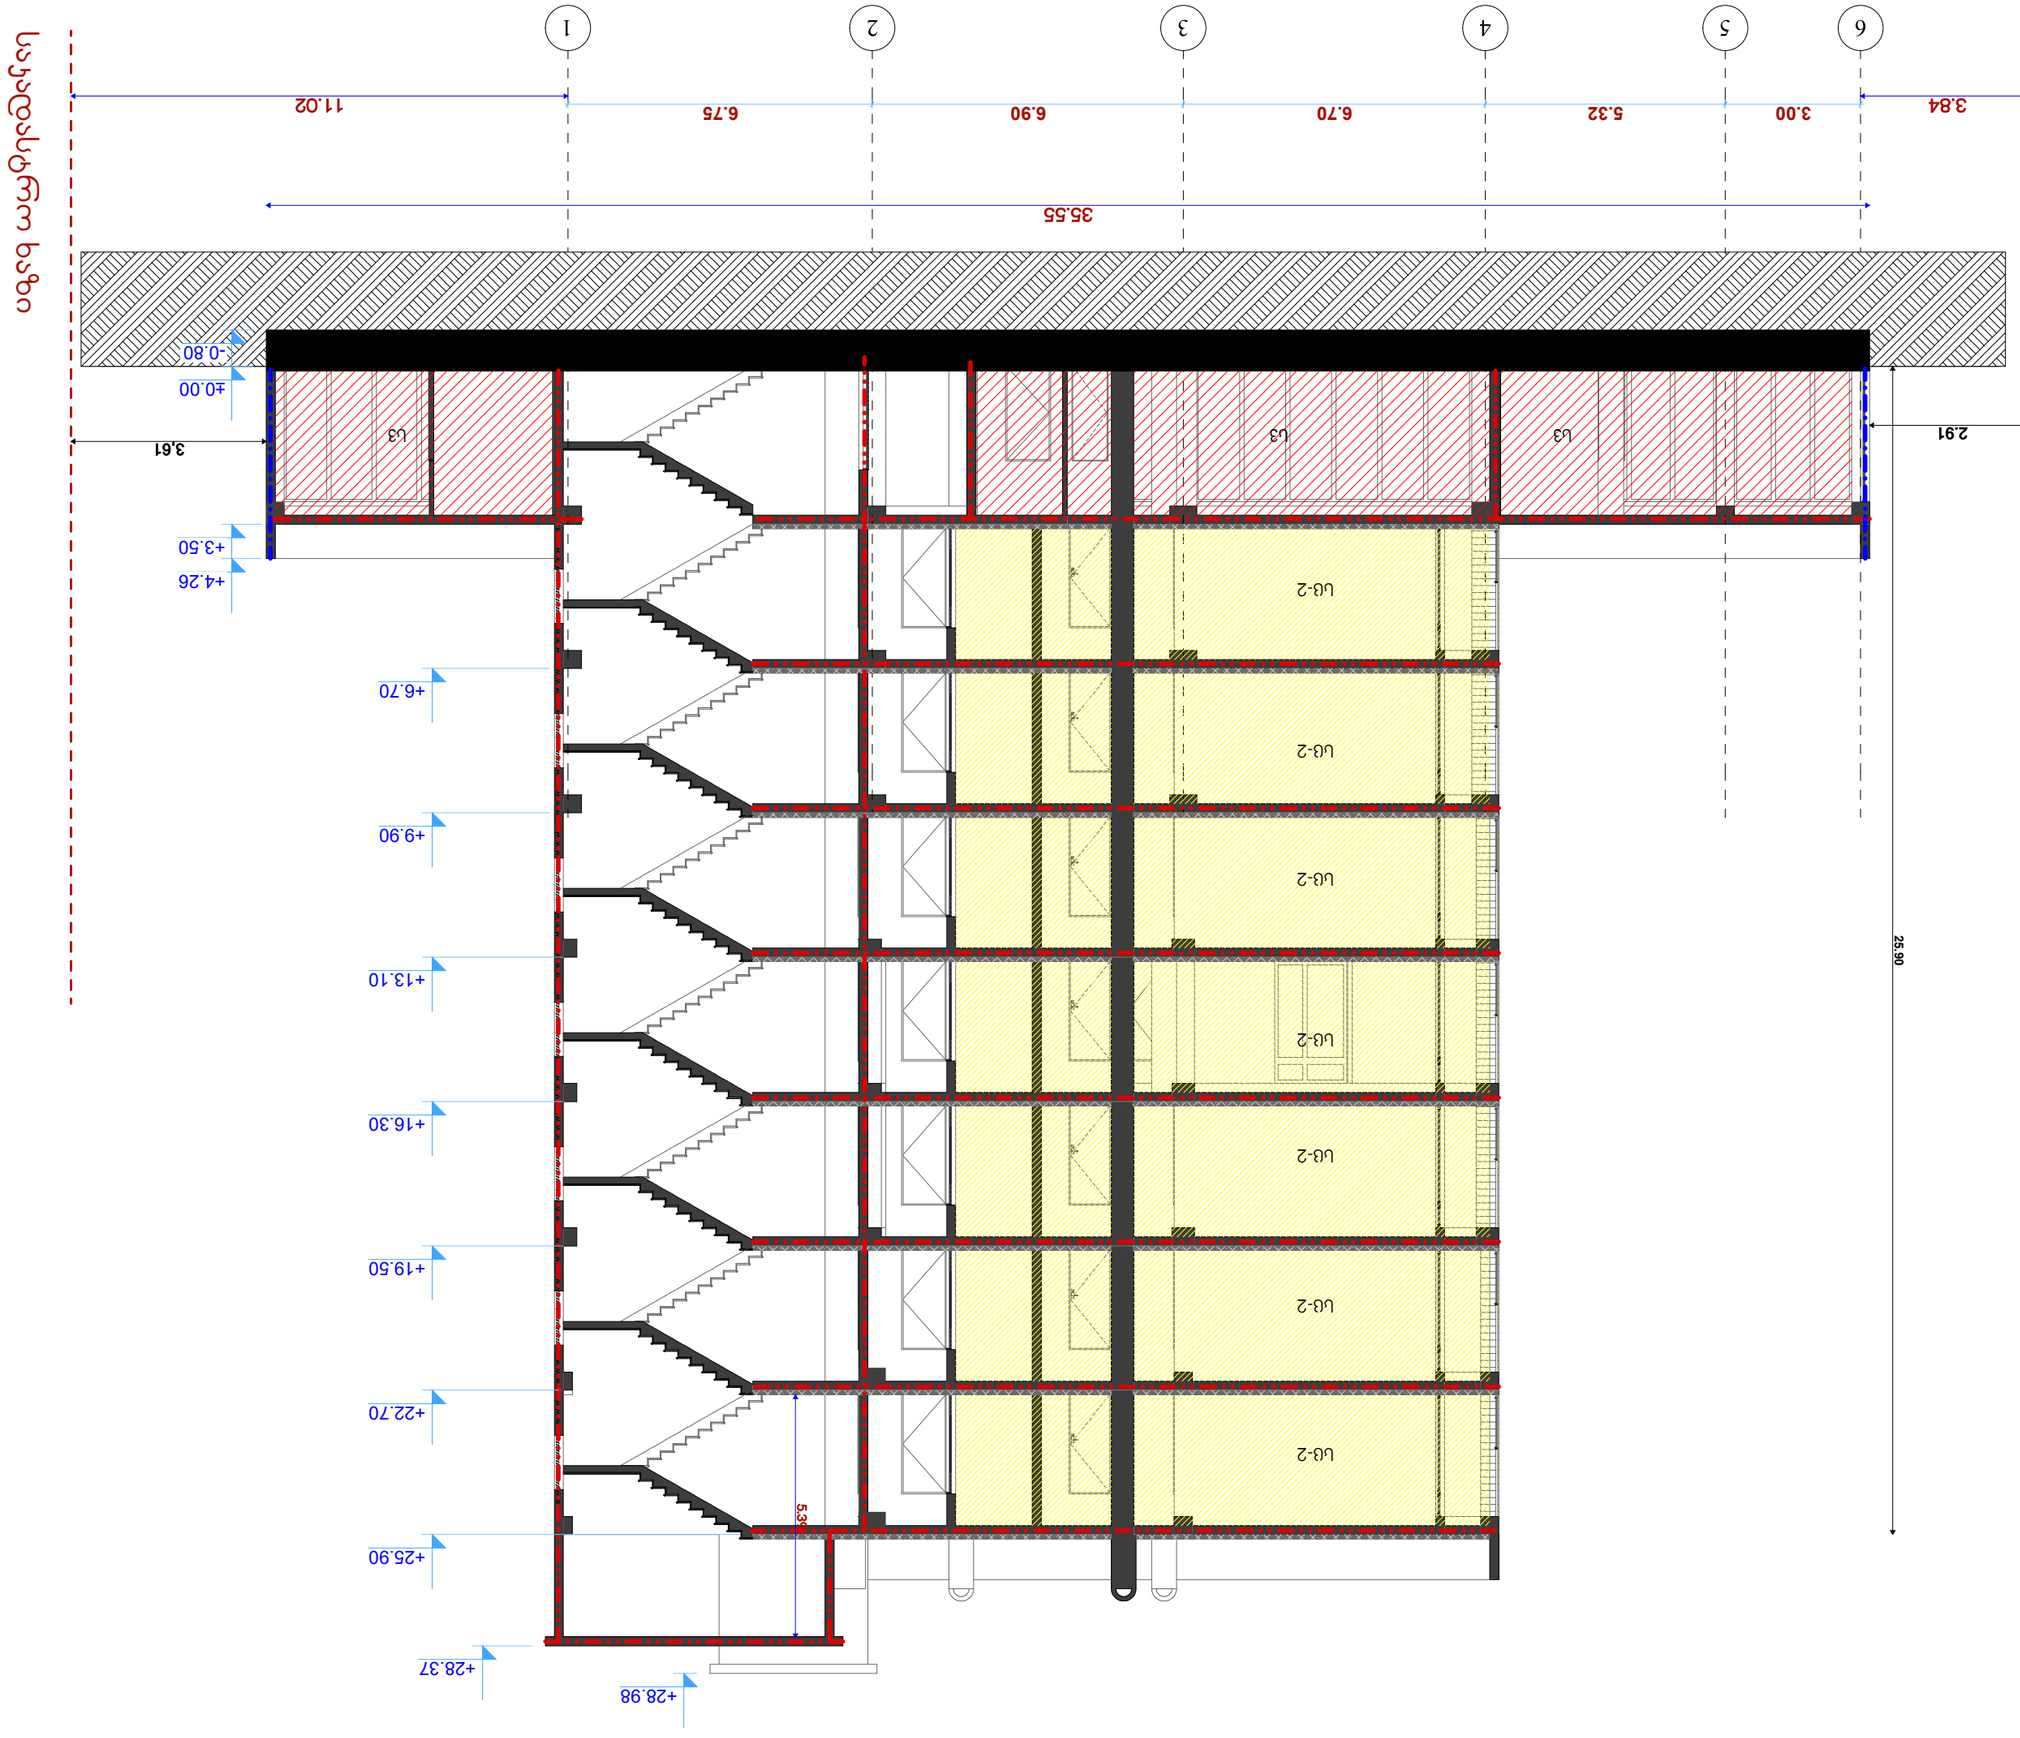

ხანძარსაწინააღმდეგო სისტემა	
ხანძრის შეტყობინების ხელით ღილაკი	
ხანძრის შეტყობინების ავტომატური დეტექტორი	
ხანძრის ბგერითი გამაფრთხილებელი	
ხანძრის სინათლის ბგერითი გამაფრთხილებელი	
ხანძრის შეტყობინების ცენტრალური პულტი	
EXIT	
ევაკუაციის გზის მიმართულების მაჩვენებელი	

ელექტრომომარაგების ავარიული წყარო	
ელექტრომომარაგების ავარიული წყაროდან ხანძრის შეტყობინების სისტემის ელექტრომომარაგების ხაზი	
ელექტრომომარაგების ავარიული წყაროდან ხანძრის შეტყობინების სისტემის ელექტრომომარაგების ხაზი	

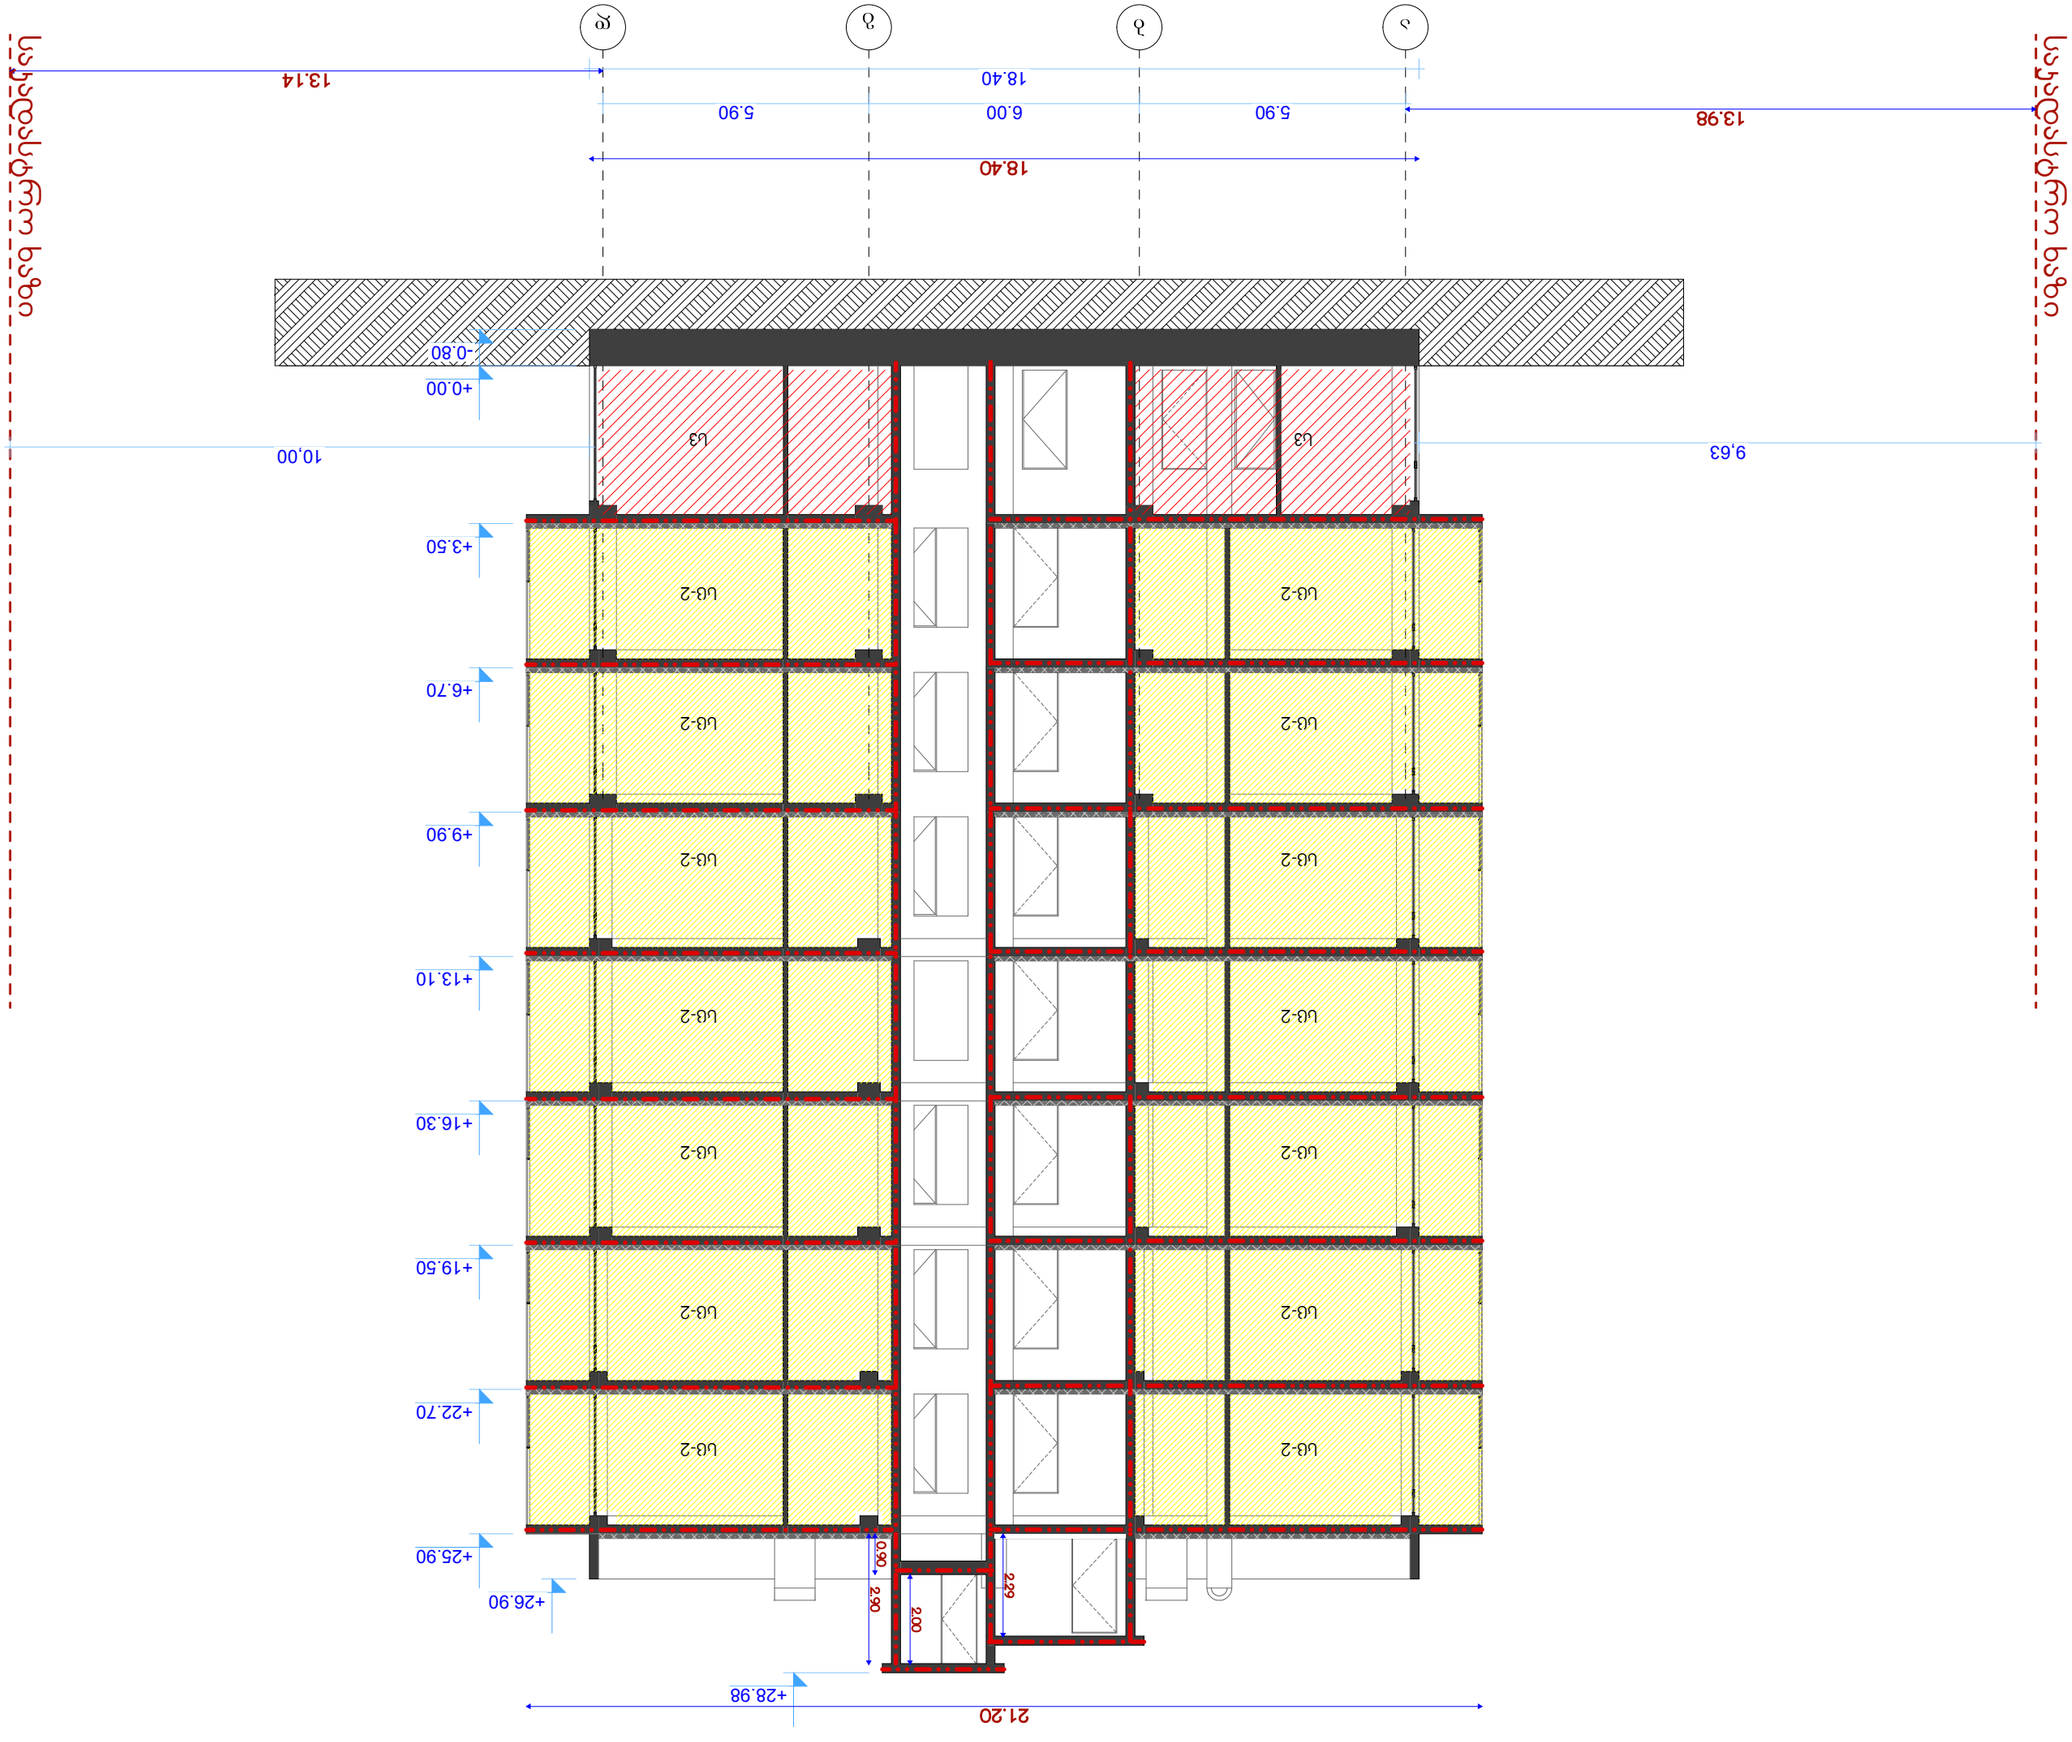





ნახაზის მონიშვნები

	ფასადის ან ინტერიერის ელემენტების ნუმერაცია
+0.00	ელემენტების ნიშნულები მეტრებში
	ნახაზის ცენტრალური ღერძები
	ნახაზის ზედა ნაკეთობები
	ნახაზის ქვედა ნაკეთობები
	ნახაზის ფარული ნაკეთობები
