


# ქ. თბილისი, ჩარბალის ქუჩა, №79-ი მიწის ნაკვეთის ს/კ 01.12.04.001.079 - ის ტოპოგრაფიული გეგმა

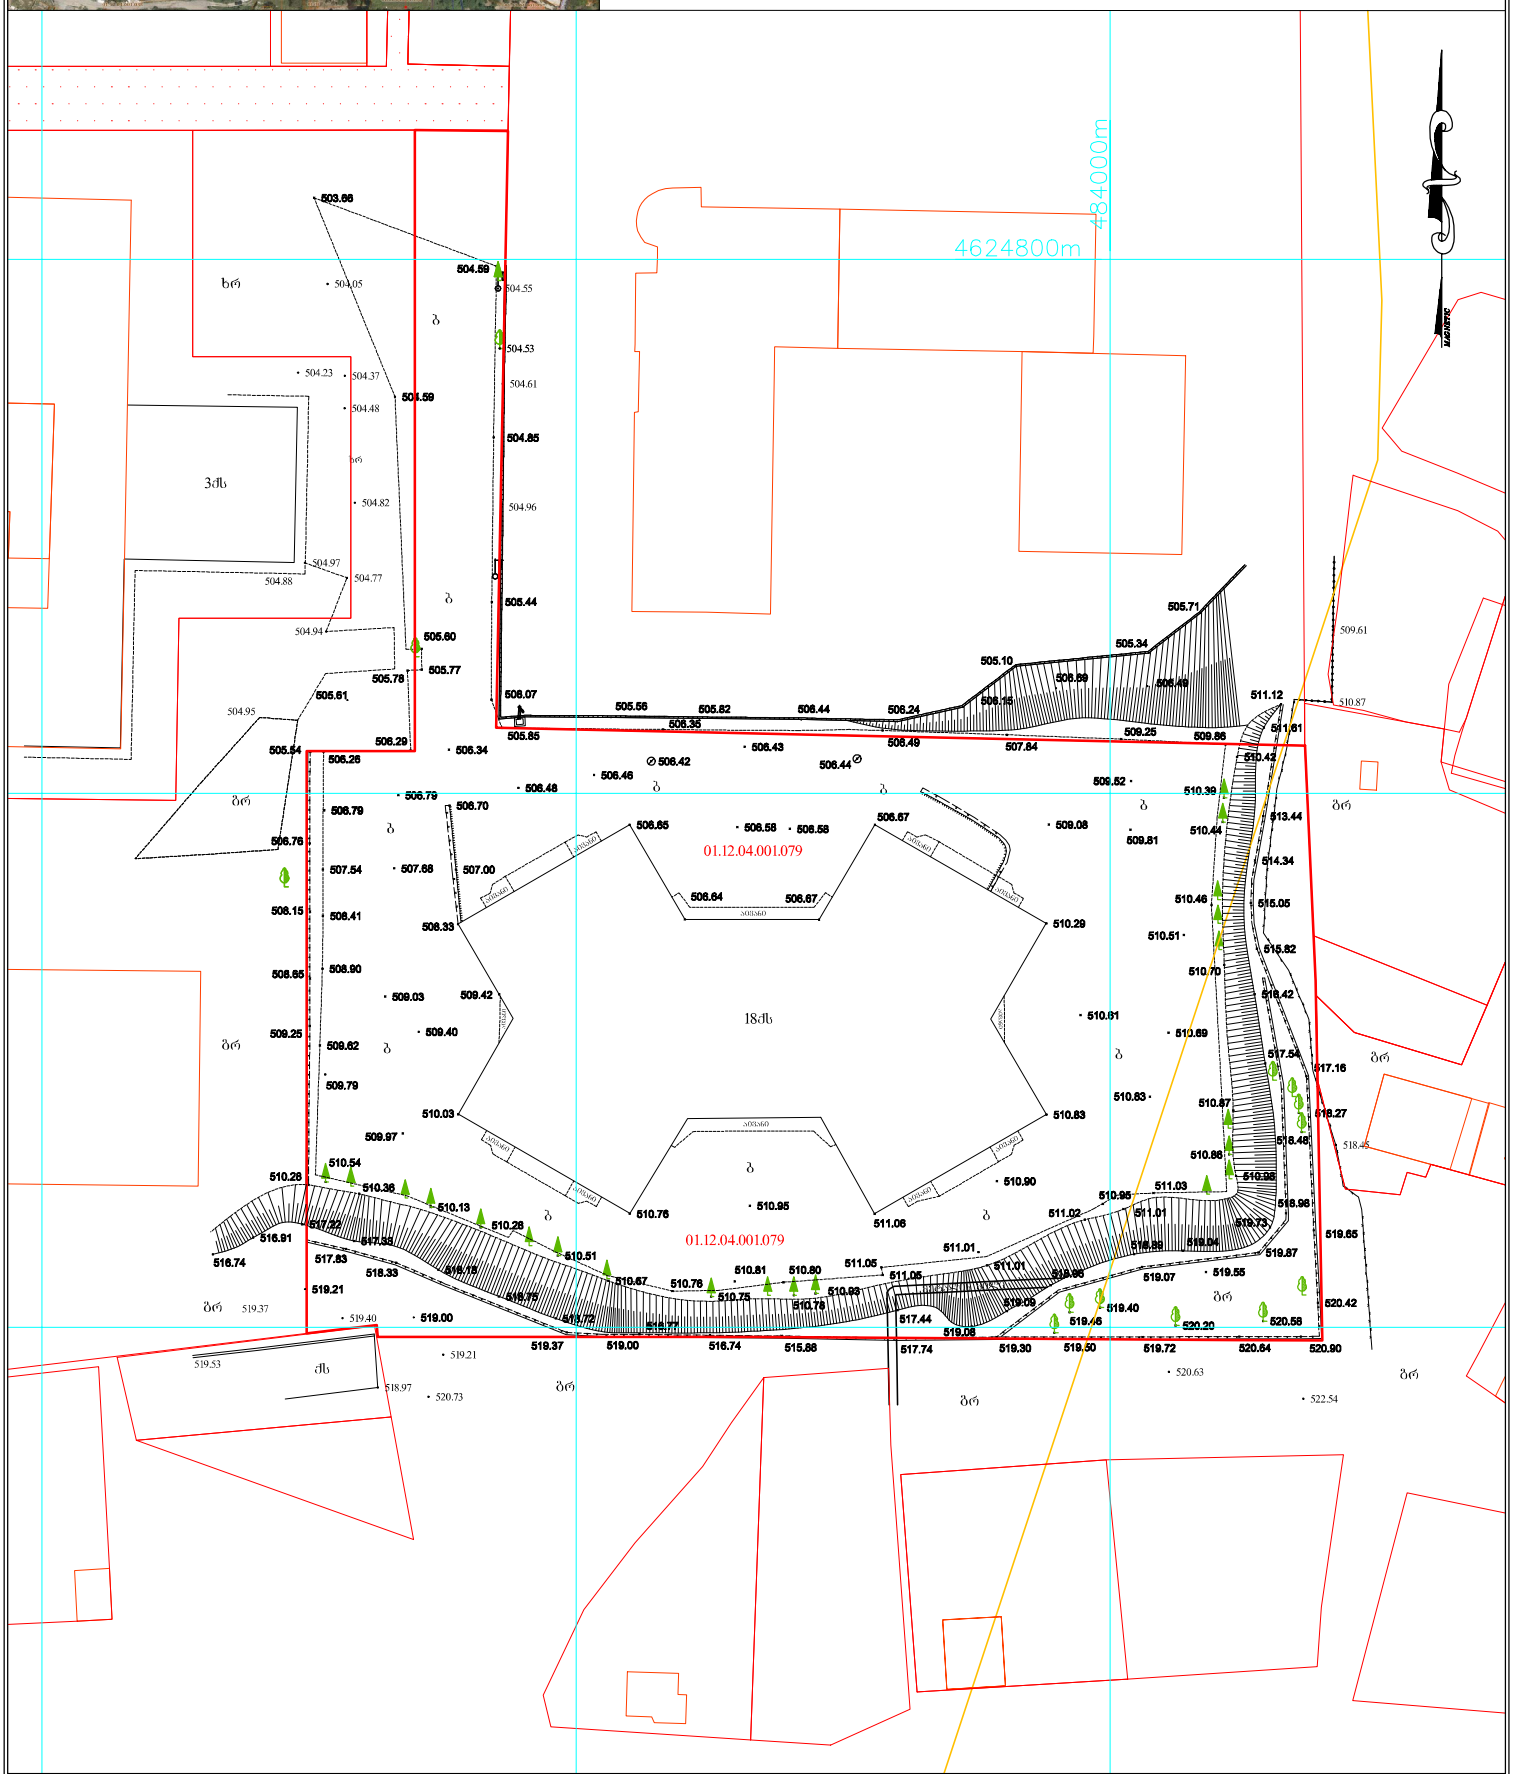



პირობითი აღნიშვნები

ნაძვი
ფითლოვანი ხე
ბანაობა
ბა
დუდა
ბუჩქი
რკინის ბოძი

მიწ. კომპლექსით წაბაზების არსებული საკომპლექსო ხაზები

| შპს „ტოპე სერვისი“ | | |
|---|---|---|
| 01.12.04.001.079 | | |
| შემსრულა | | |
| შემოწმებულია | | |
| მასშტაბი 1:500 | | 10.05.2022 წ. |

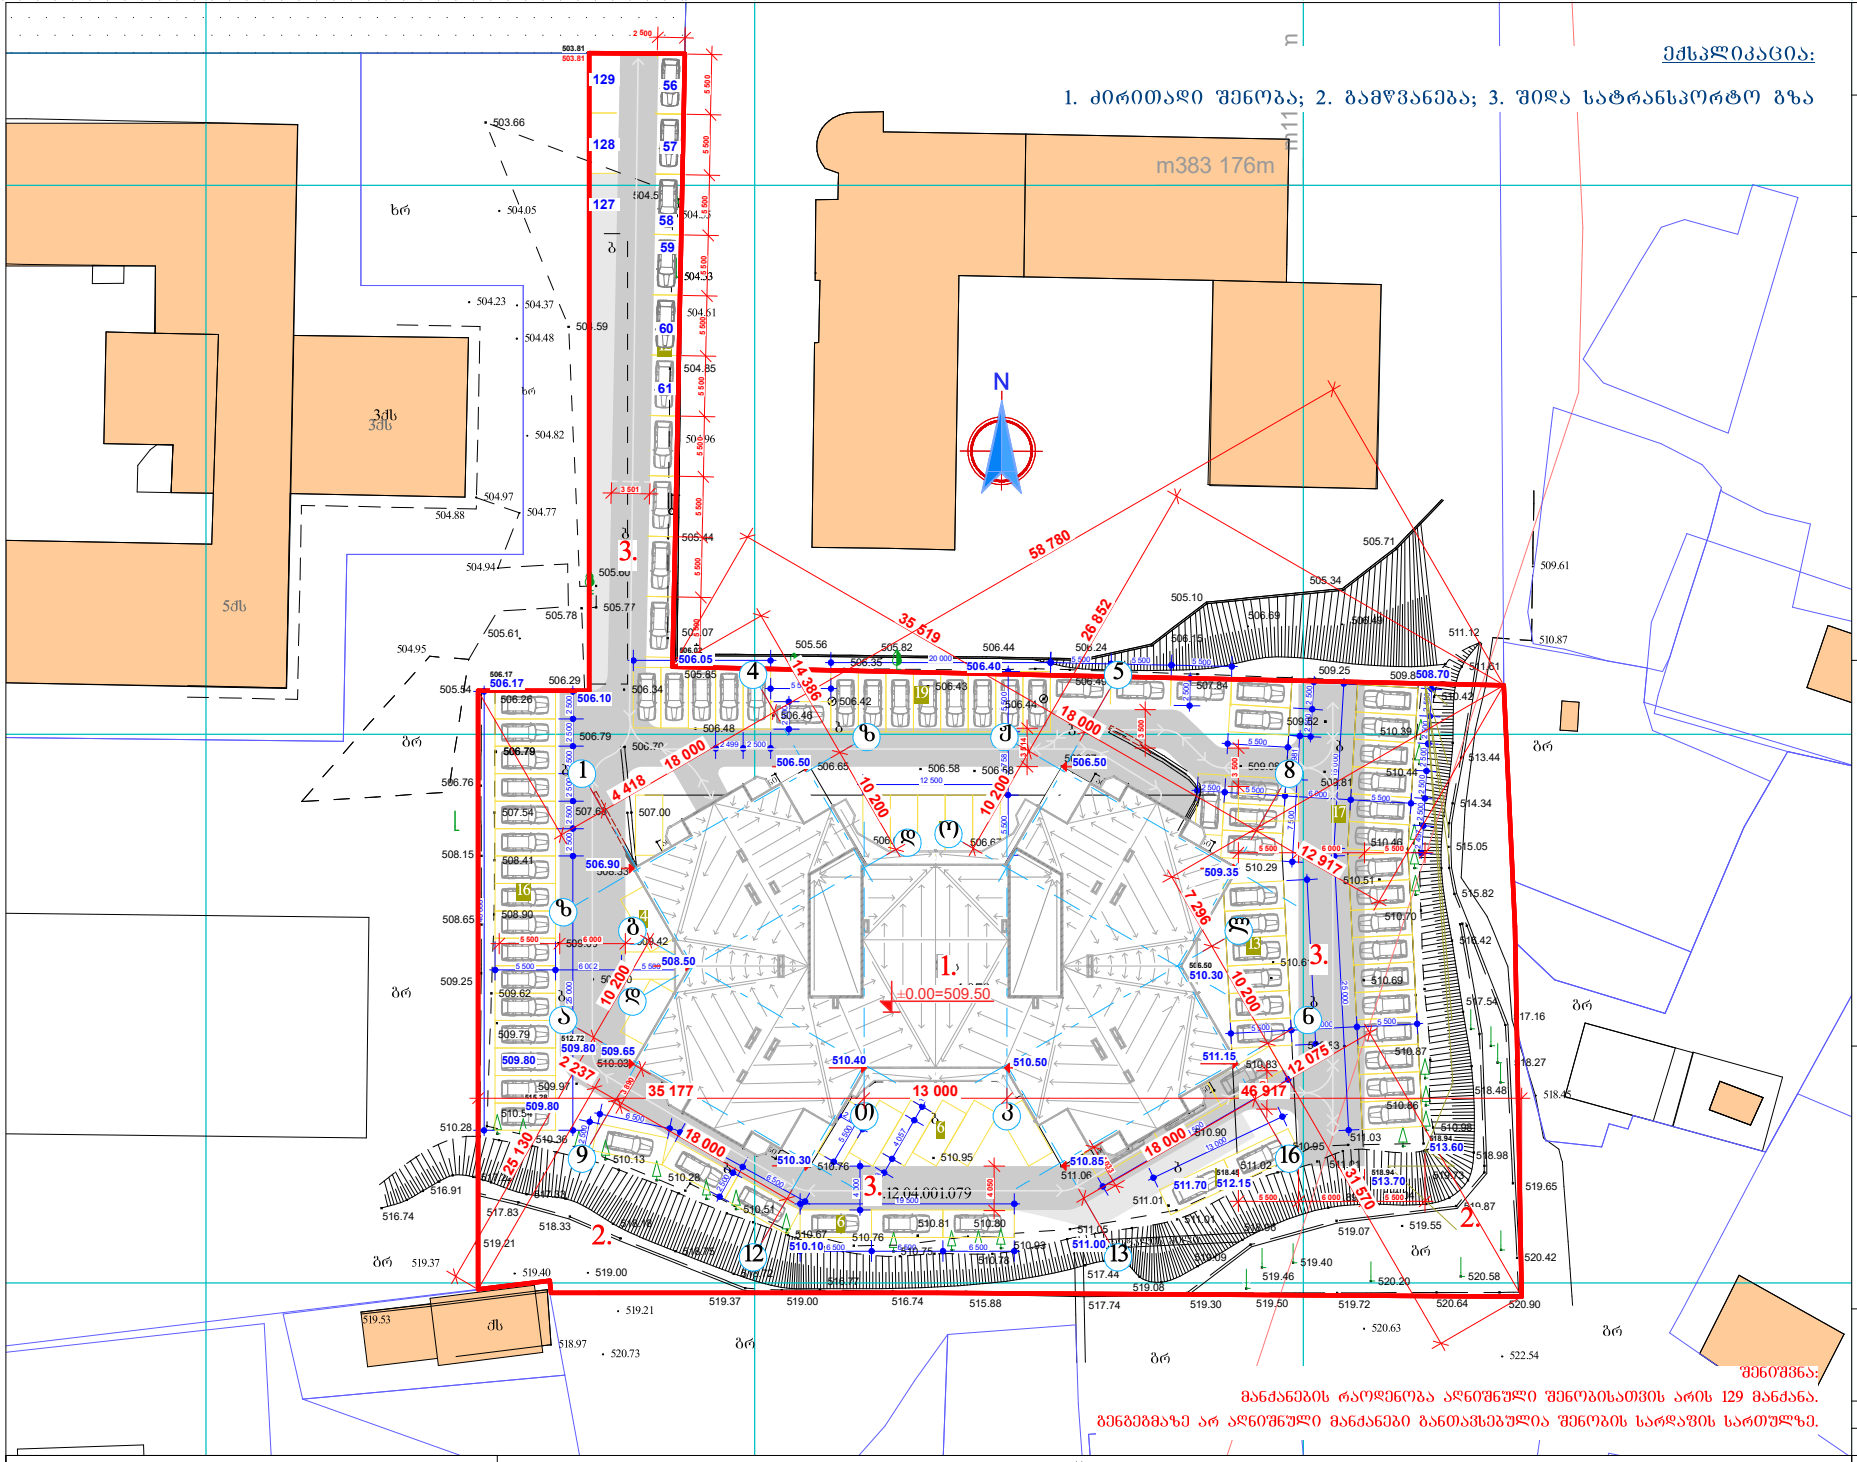


ექსპლიკაცია:

1. ძირითადი შენობა; 2. გამწვანება; 3. შიდა სატრანსპორტო გზა

# შპს "კარკასი"

## მრავალფუნქციური შენობა - სასტუმრებელი, კომერციული. (კორექტირება)

შპრავი ძრნების საკადასტრო კოდი: 01.12.04.001.079

მის.: თბილისი, ჩარგლის ქ. № 79. (ნაკვეთი №01/079)

### პირობითი ნიშნები

- არსებული შენობები
- საპროექტო შენობა
- გზის საფარი
- გამწვანების ზოლი
- ±0.00 იატაკის ნიშნული
- წითელი ხაზები
- ხე-ნარგავები

### შენიშვნა:

1. ზომები მოცემულია მილიმეტრებში;
2. ნახაზის ყველა ცვლილება მშენებლობისას წინასწარ უნდა შეთანხმდეს პროექტის ავტორთან.

## გენგეგმა მ. 1:500

| თანამდებობა | გვარი | ხელმოწერა | ჩატარ. |
|---|---|---|---|
| | | | პროექ. |
| მთ. არქიტექტორი: | ზ. ქანთარია | | შეამოწ. |
| არქიტექტორი: | გ. ჯინჭარაძე | | |
| არქიტექტორი: | | | შ. №___ |

თბილისი 2023 წ.

A-3

შენიშვნა:

მანძანების რაოდენობა აღნიშნული შენობისათვის არის 129 მანქანა.

გენგეგმაზე არ აღნიშნული მანძანები განთავსებულია შენობის სარდაფის სართულზე.

პირობითი ნიშნები:

საცხ. სახლი; არსებ. სახლი; შენობა; საქალაქთაშორისო ავტობუსი; სატრანსპორტო ჯიხური; რკინიგზა; ელ. გადასაცემი ხაზი; ხიდები; ღობე; ქვის კედელი; ბეტონის კედელი; ფლატე; საერთაშორისო მნიშ. სისტემის კილომეტრი; ხის ღობე; წყალგამყვანილობა; კანალიზაცია; სანიაღვრე; ელ. ქსელები; გაზი; კაშხირგაბმული ლია