
ქალაქი თბილისი, მიხეილ თამარაშვილის
ჩუნა №13ლ ; ქალაქი თბილისი, ჩუნა თამარაშვილი, №13
საკუთრებაში არსებული არასასოფლო-სამეურნეო
დანიშნულების მიწის ნაკვეთის და მისი მიმდებარე ტერიტორიის ტოპოგრაფიული

გეგმა

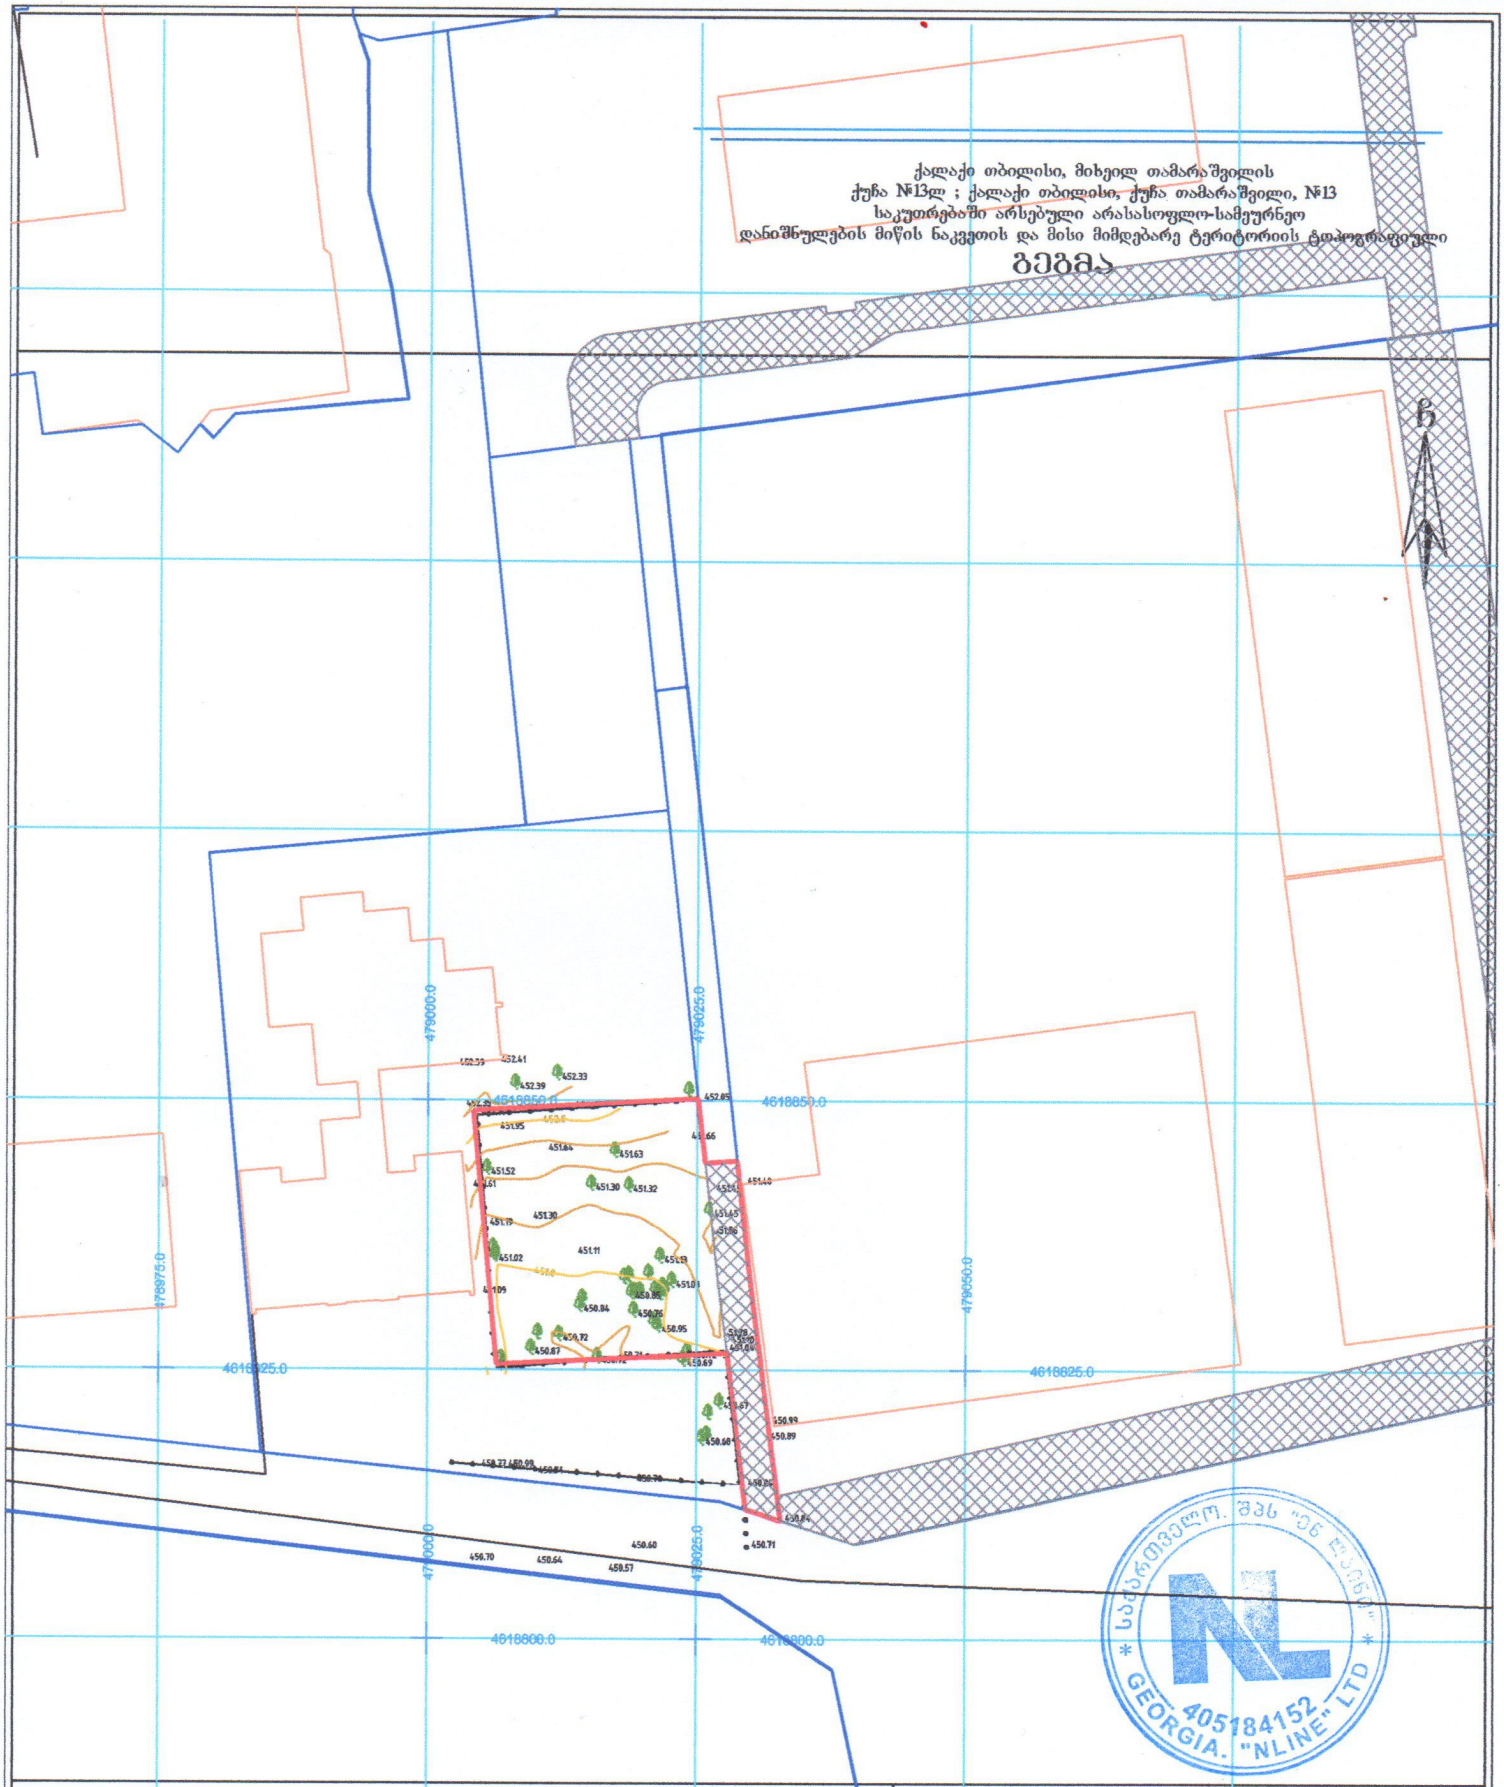

პირობითი აღნიშვნები

WGS 1984-ის კოორდინატთა სისტემის UTM პროექცია

სახლ. შენობა	ხის ღობე	წ	წყალგაყვანილობა
არასახლ. შენობა	ლითონის ღობე	გ	გაზი
ფარდული	ქვის კედელი	კ	კანალიზაცია
მშენებარე შენობა	კედელი	სან	სანიაღვრე
სატრანს. ფიორ. ჯიხური	ფლატე	კბ	კავშირგაბმულობა
	რკინიგზა	ელ.	ელ. ქსელები
გარე განათება	სამეთვალყურეო ჭები	თბ	თბომომარაგება
	ელ. გადამცემი ბაზი		

შენიშვნა: 1) გეგმაზე დატანილია საჯარო რეესტრში რეგისტრირებული ნაკვეთის საზღვარი

2) მიწის სამუშაოების შესრულება შეათანხმეთ კომუნიკაციის წარმომადგენლებთან

შპს 'ენლაინი'
ს/კ (405184152) თბილისი, ვაკე-საბურთალოს
რაიონი, ს. მგალობლიშვილის ქ. №18

Ltd „nline"
18 mgaloblishvili street, Tbilisi, Georgia,
tel: 0322 14 75 10

www.nline.ge
info.ltdnline@gmail.com

დირექტორი:		გ. გულიაშვილი
აზომა:		დ. გულიაშვილი
დახაზა:		დ. გულიაშვილი
მაშტაბი: 1:500		13/10/2021 წ.