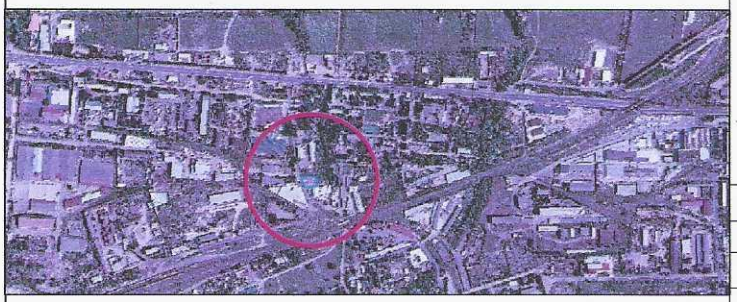

მიწის ნაკვეთის ტოპოგრაფიული

გეგმა

მისამართი:	ქ. თბილისი, იოსებ ალავერდელის ქუჩა №16
ფართობი:	1101.00 კვ.მ
დანიშნულება:	არასასოფლო - სამეურნეო
საკადასტრო კოდი:	01.19.15.006.039

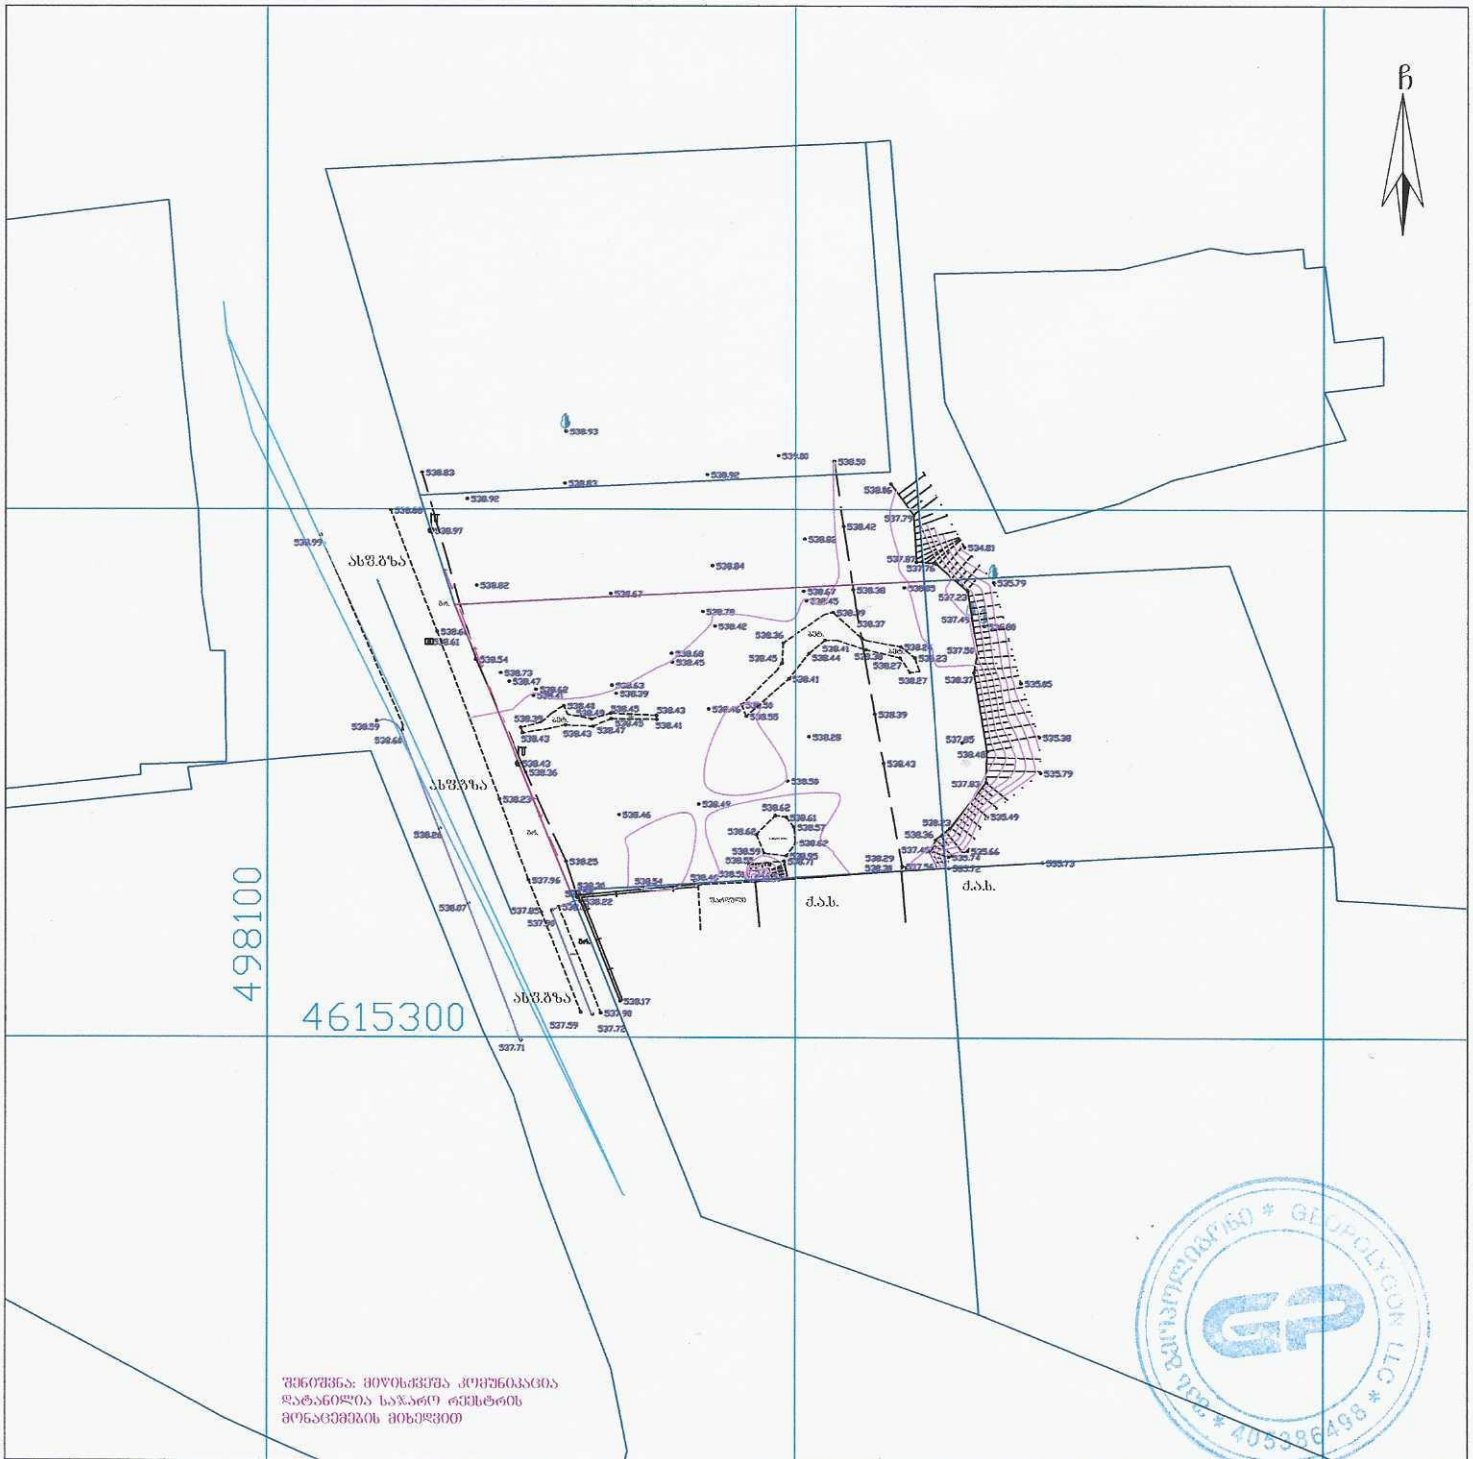

შენიშვნა: მიწისქვეშა კომუნიკაცია დატანილია საჯარო რეესტრის მონაცემების მიხედვით

პირობითი აღნიშვნები

ძხ	საცხ. შენობა	წ	წყალგაყვანილობა
ანძ	არასაცხ. შენობა	გ	გაზი
	ფარდული	კ	კანალიზაცია
	მშენებარე შენობა	სან	სანიაღვრე
	სატრანსფორ. ჯიხური	კშ	კავშირგაბმულობა
	ხეები, ბუჩქი	ელ	ელ. ქსელები
	გარე განათება	თგ	გათბობა
			მ/ქ კომუნიკაცია დატანილია არქივის მასალების მიხედვით

	ბორდიული		
	ხის ღობე		
	ღობე		
	ქვის კედელი		
	საყრდენი კედელი		
	ფსლატე		
	რკინიგზა		
	სამგზავლიანური ჭაბი		
	მეტ., ბეტ., ხის ბოძები		
	ელ. გადამცემი ხაზი		

შენიშვნა: რეგისტრირებული მიწის ნაკვეთის საკადასტრო საზღვარი
მოშორებული რეგისტრირებული მიწის ნაკვეთის საკადასტრო საზღვარი
მიწის სამუშაოების შესრულებისას შეატყობინეთ კომუნიკაციის წარმომადგენლებს

WGS84-UTM-38N

შპს „გეოპოლიგონი“
ქ. თბილისი, აეროპორტის დასახლება, მე-11 ქ. №3, ბ.20
მობ: +995 574 444 504

LTD "GEOPOLYGON"
Email: geopoligoni@gmail.com

დირექტორი:		ბ. სამხარაძე
შეასრულა:		ბ. სამხარაძე
დაამუშავა:		ბ. სამხარაძე

მაშტაბი: 1:500

14.12.2022 წ.