Aბლოკი

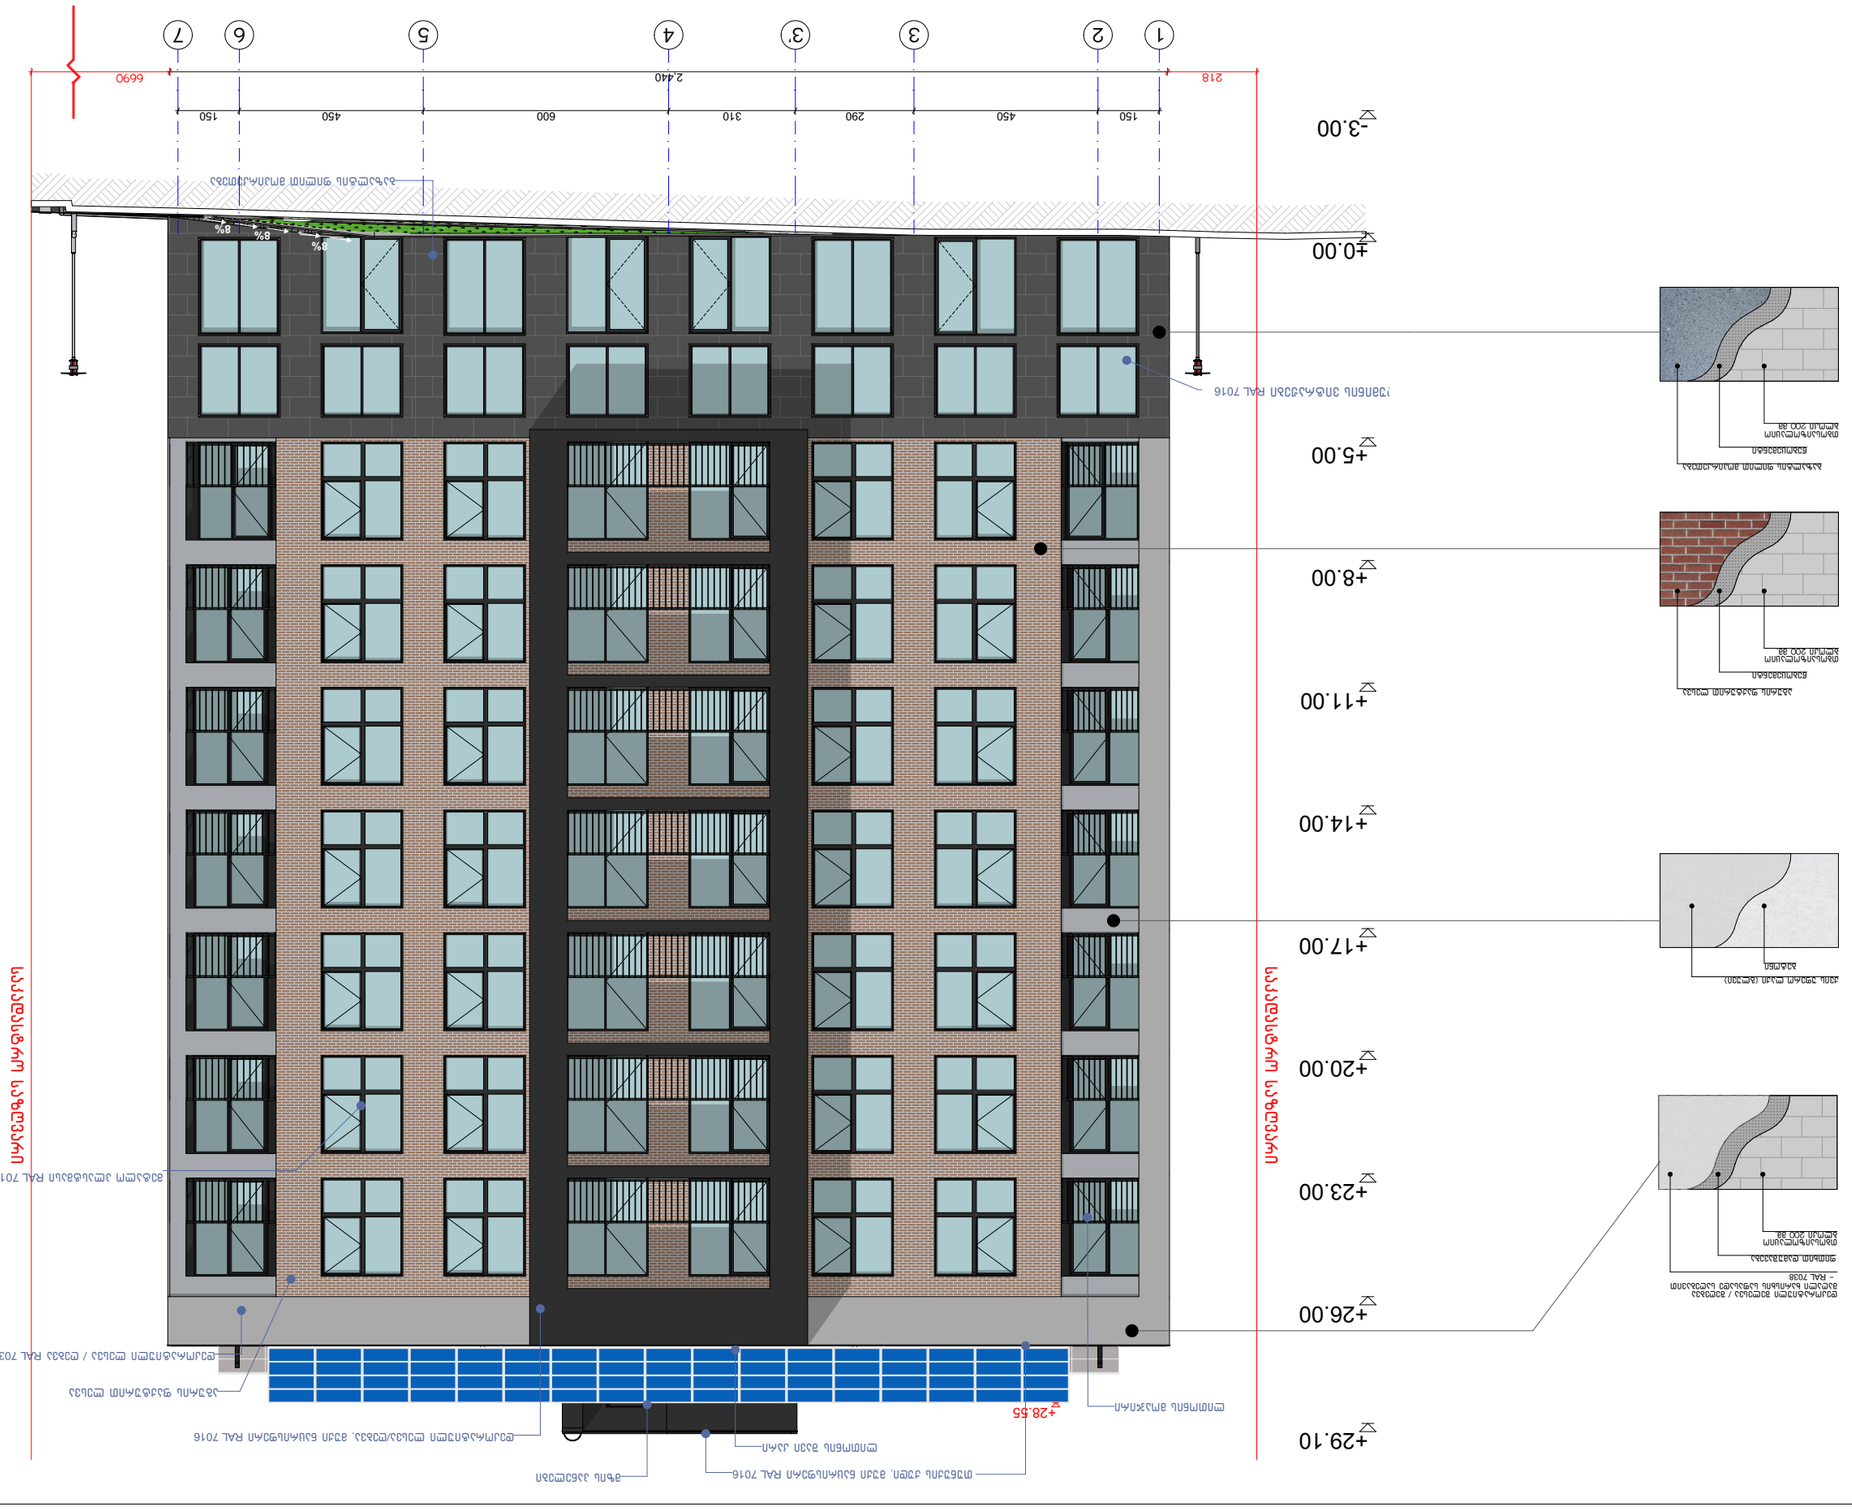
+29.10
+28.55
+26.00
+23.00
+20.00
+17.00
+14.00
+11.00
+8.00
+5.00
±0.00
-3.00
2.440
150
450
290
310
600
450
150
218
6690
1
2
3
3
4
5
6
7
ალუმინის პროფილი RAL 7016
ალუმინის პროფილი RAL 7016
ალუმინის პროფილი RAL 7016


+29.10
+26.00
+23.00
+20.00
+17.00
+14.00
+11.00
+8.00
+5.00
±0.00
-3.00
6690
218
2,440
150
450
600
310
290
450
150
1
2
3
3
4
5
6
7
ალუმინის პანელი RAL 7016
ალუმინის პანელი RAL 7038

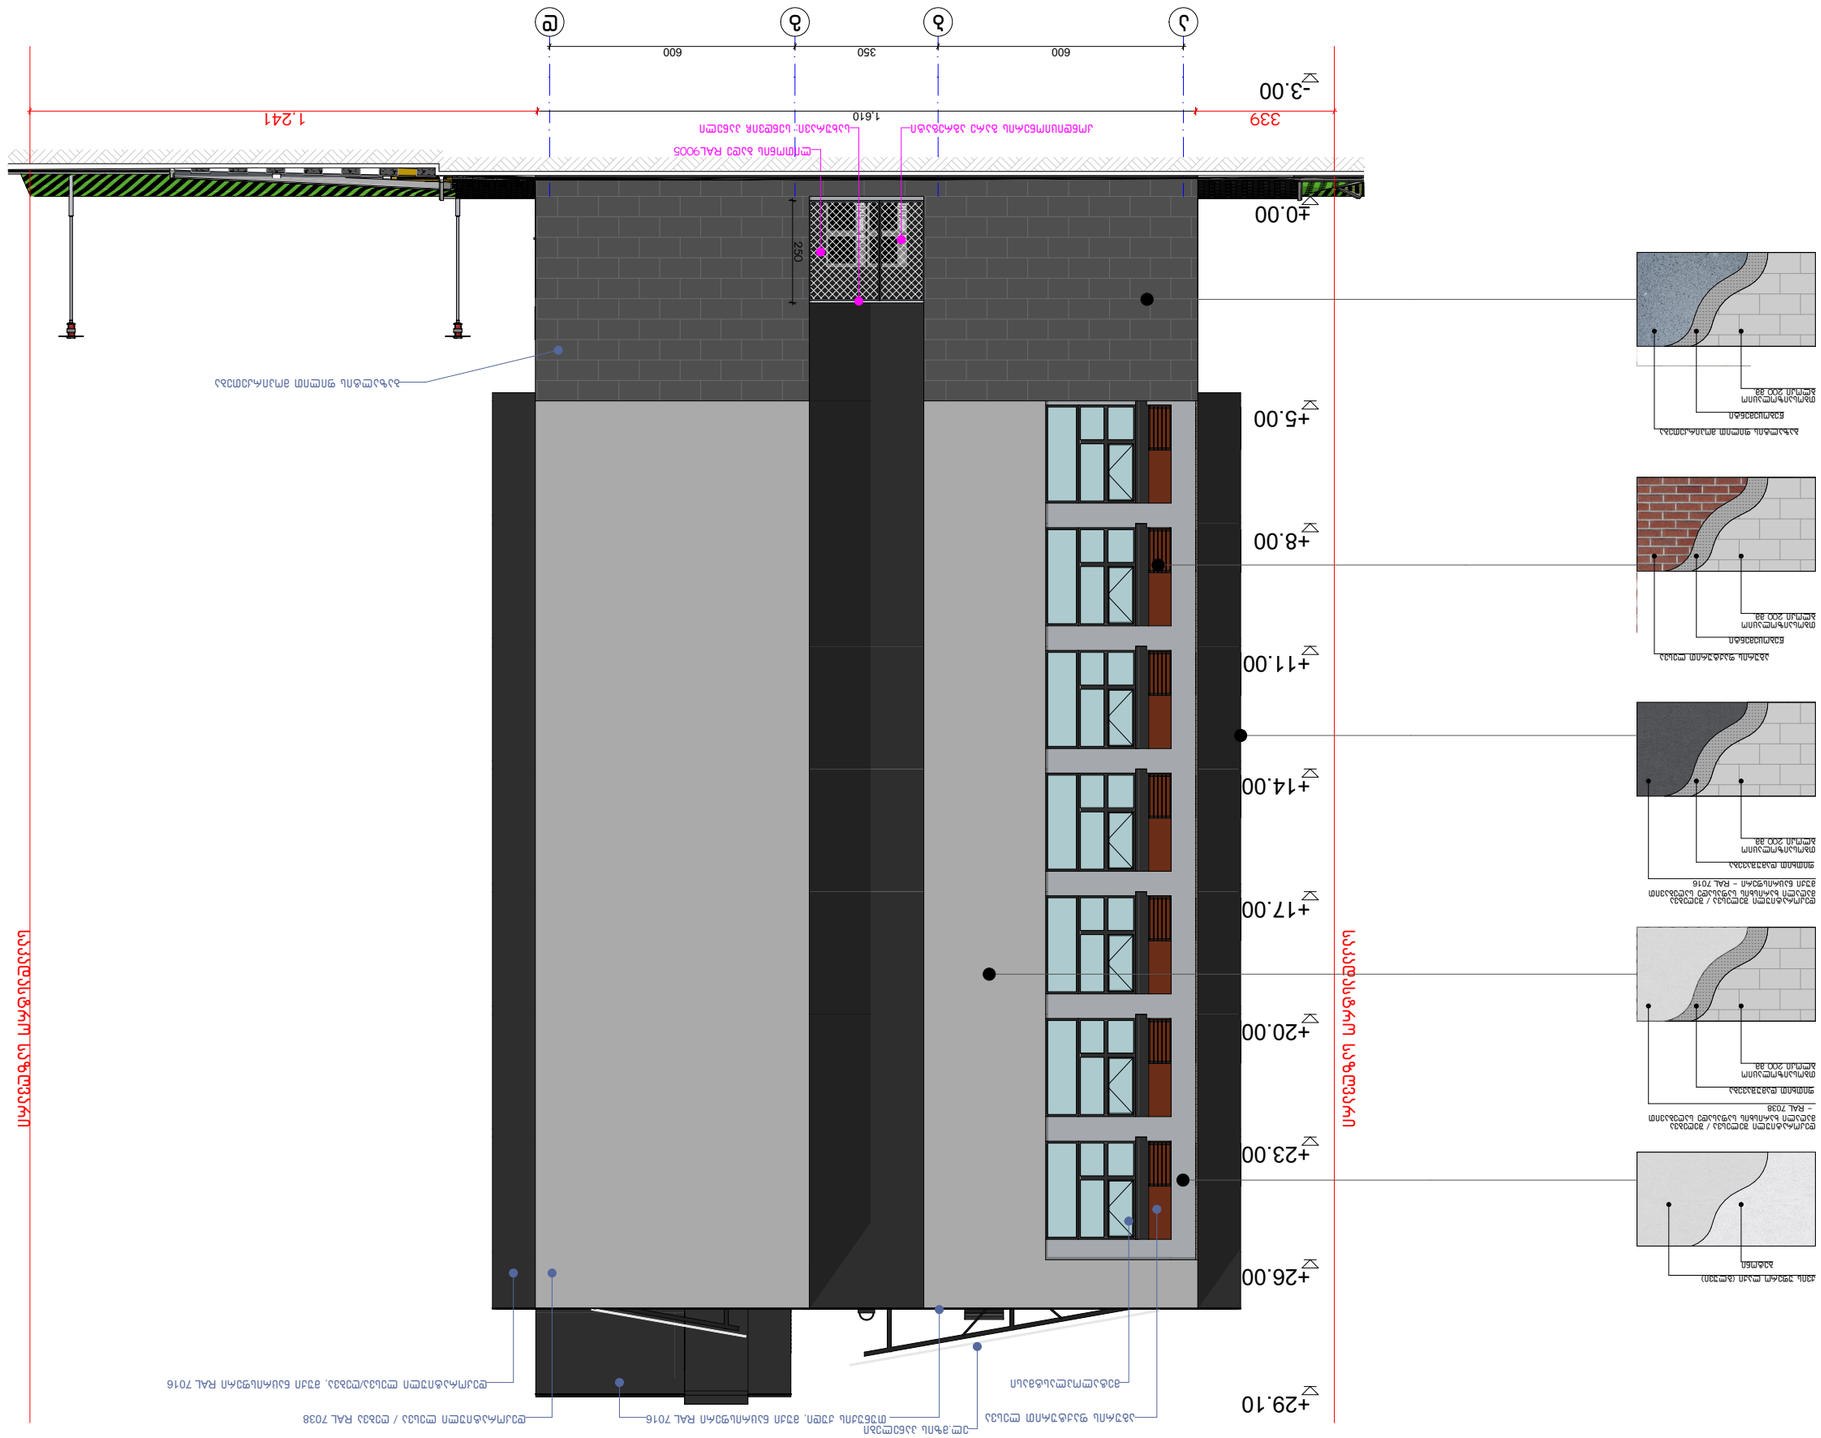
+29.10
+26.00
+23.00
+20.00
+17.00
+14.00
+11.00
+8.00
+5.00
±0.00
-3.00
1.610
600
350
600
1.241
339
250
ა
ბ
გ
დ

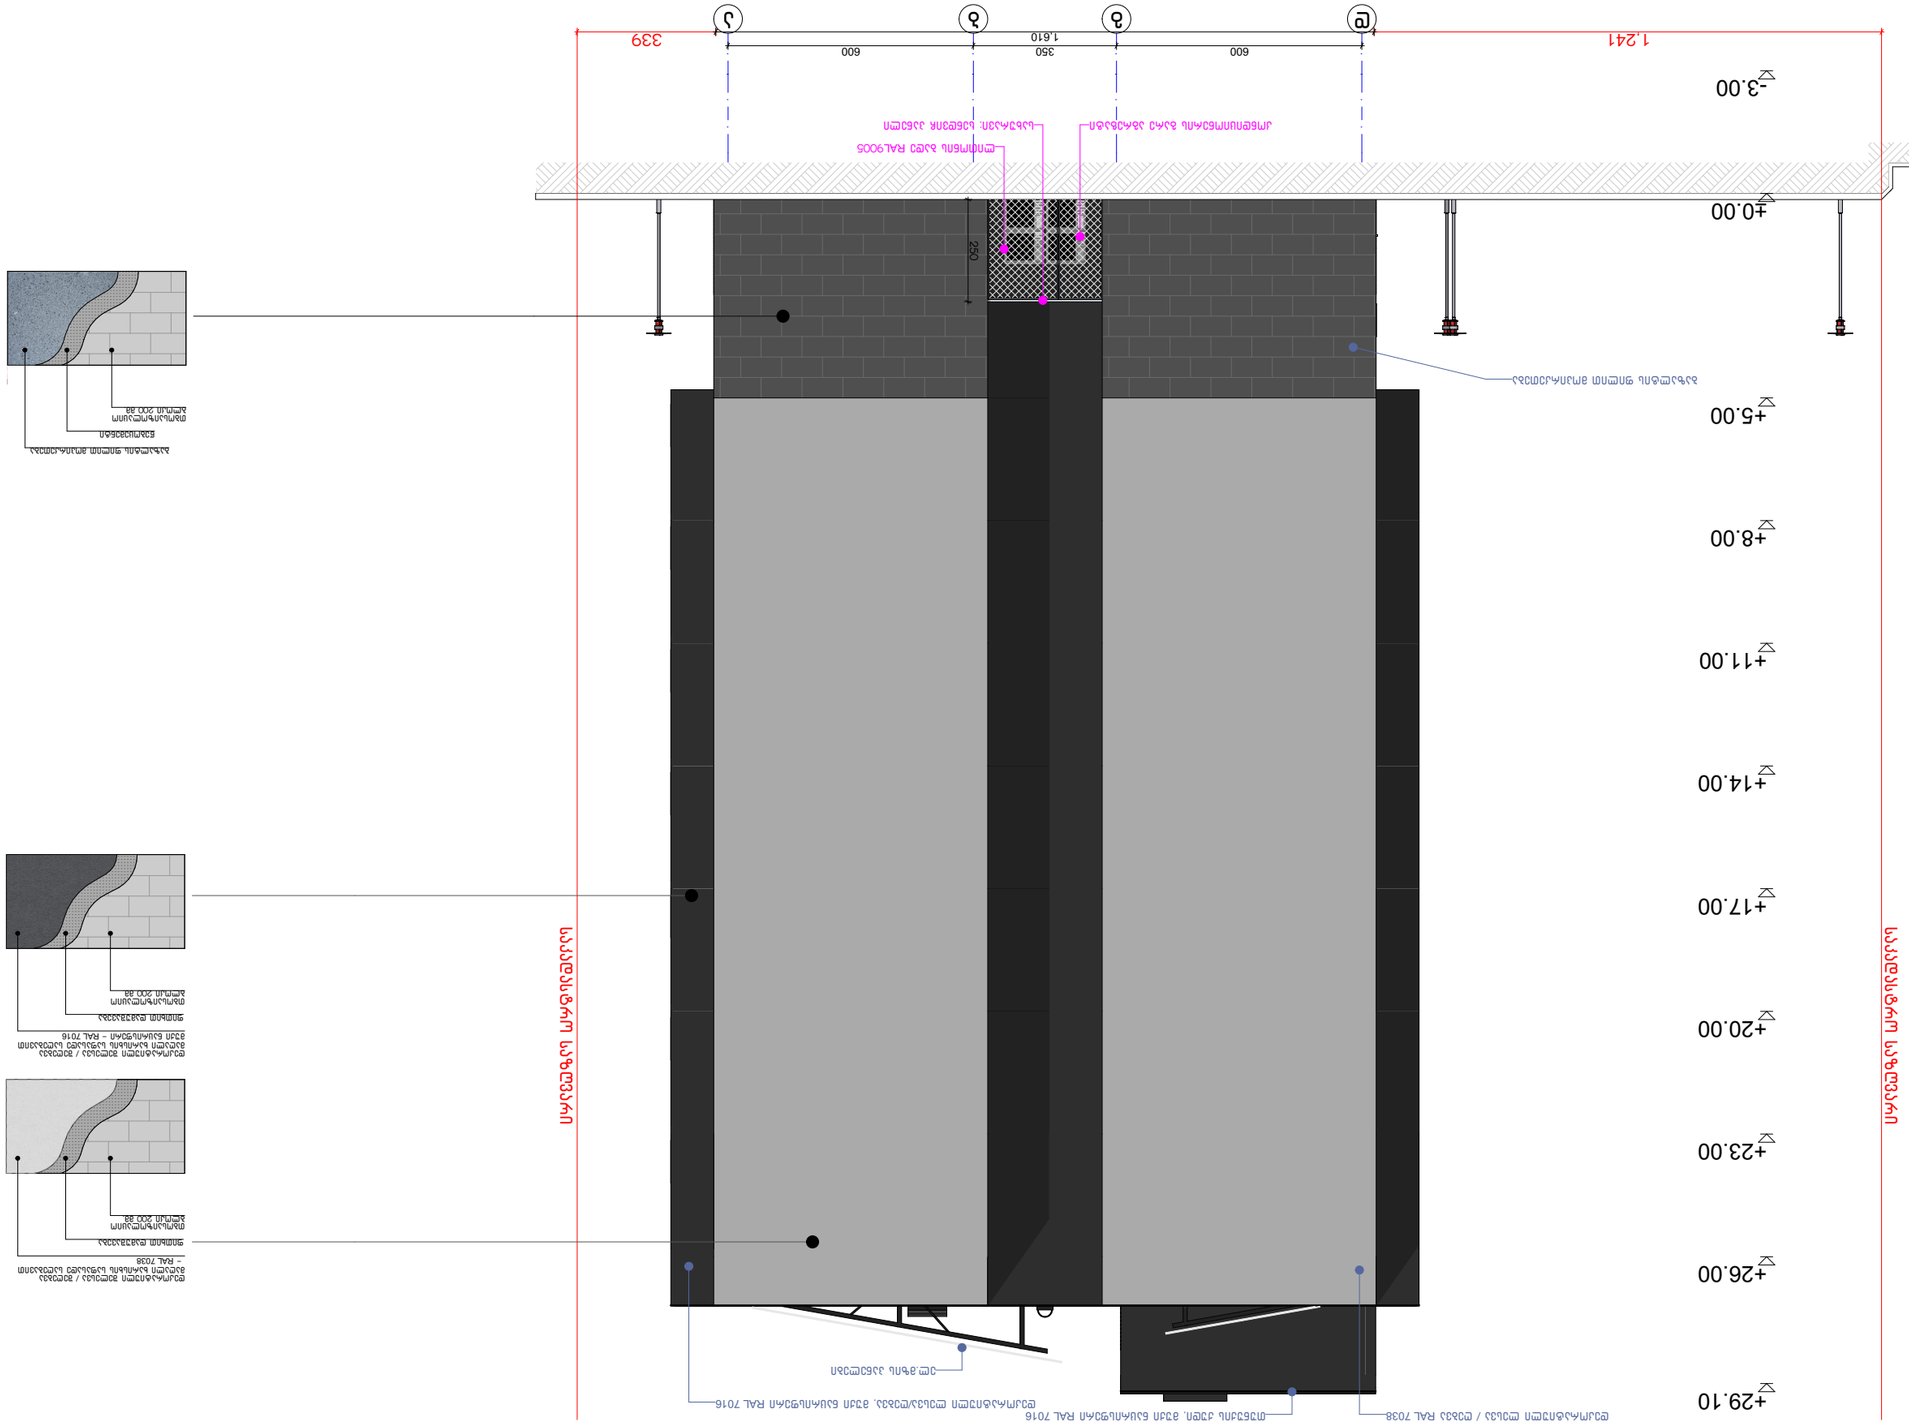
+29.10
+26.00
+23.00
+20.00
+17.00
+14.00
+11.00
+8.00
+5.00
±0.00
-3.00
1.241
600
350
600
1.610
339
250
საკვლევი ობიექტის საზღვარი
საკვლევი ობიექტის საზღვარი

ა ბლოკი

დასახელება	კ-1*	კ-2*	კ-2	კ-3
მასალა	შავი ფერის ლითონის კარი ცეცხლმედეგობა 90 წუთი		შავი ფერის ლითონის კარი ცეცხლმედეგობა 30 წუთი	
რაოდენობა (ცალი)	6	5	29	21
ზომები (სმ)	220X100 სმ	220X100 სმ	220X100 სმ	220X100 სმ
ფართობი (მ²)	2.2 მ²	2.2 მ²	2.2 მ²	2.2 მ²
ჯამური ფართობი (მ²)	13.2 მ²	11 მ²	63.8 მ²	46.2 მ²
გეგმა				
ფასადი მ. 1:100	220 / 100	220 / 100	220 / 100	220 / 100

დასახელება	ცხ-1
მასალა	შავი ფერის ლითონის ცხაურებიანი ღიობი განიავებისთვის
რაოდენობა (ცალი)	8
ზომები (სმ)	270X100 სმ
ფართობი (მ²)	2.7 მ²
ჯამური ფართობი (მ²)	21.6 მ²
ნახაზი მ. 1:100	100 / 270

დასახელება	ვიტ-1	ვიტ-2	ვიტ-3	ვიტ-4	ვიტ-5	ვიტ-6	ვიტ-7	ვიტ-8
მასალა	მეტალო პლასტმასი	მეტალო პლასტმასი	მეტალო პლასტმასი	მეტალო პლასტმასი	მეტალო პლასტმასი	მეტალო პლასტმასი	მეტალო პლასტმასი	ალუმინი
რაოდენობა (ცალი)	35	21	14	14	14	21	7	7
ზომები (სმ)	200X240 სმ	200X240 სმ	200X240 სმ	200X240 სმ	120X240 სმ	110X140 სმ	220X240 სმ	200X240 სმ
ფართობი (მ²)	4.8 მ²	4.8 მ²	4.8 მ²	4.8 მ²	2.9 მ²	1.5 მ²	5.3 მ²	4.8 მ²
ჯამური ფართობი (მ²)	168.0 მ²	100.8 მ²	67.2 მ²	67.2 მ²	40.6 მ²	31.5 მ²	37.1 მ²	33.6 მ²
გეგმა								
ფასადი მ. 1:100	240 / 200	240 / 200	240 / 200	240 / 200	240 / 120 2.9 მ²	140 / 110	240 / 220	240 / 200

დასახელება	ვიტ-9	ვიტ-10	ვიტ-11	ვიტ-12	ვიტ-13	ვიტ-14	ვიტ-15
მასალა	ალუმინი	ალუმინი	ალუმინი	ალუმინი	ალუმინი	ალუმინი	ალუმინი
რაოდენობა (ცალი)	12	2	3	1	1	1	1
ზომები (სმ)	200X180სმ	200X240 სმ	200X240 სმ	170X240 სმ	170X180 სმ	180X240 სმ	180X180სმ
ფართობი (მ²)	3.6 მ²	4.8 მ²	4.8 მ²	4.1 მ²	3.1 მ²	4.3 მ²	3.2 მ²
ჯამური ფართობი (მ²)	43.2 მ²	9.6 მ²	14.4 მ²	4.1 მ²	3.1 მ²	4.3 მ²	3.2 მ²
გეგმა							
ფასადი მ. 1:100	180 / 200	240 / 200	240 / 200	240 / 170	180 / 170	240 / 180	180 / 180

ჯამური ფართი	
მეტალო პლასტმასი	543.2 მ²
ალუმინის ვიტრაჟი	81.9 მ²
ცხაურა	21.6 მ²
ლითონის კარები	134.2 მ²

შენიშვნა
ყველა ფართი დაზუსტდეს ადგილზე!

ექსპლიკაცია:

კორექტირება

№	კორექტირება	თარიღი
1		
2		
3		
4		
5		
6		
7		
8		

პირობითი ნიშნები:

- ნაკვეთის საზღვარი
- მონოლითი
- იატაკის მოჭიმვა
- შემავსებელი
- ჭრილის ხაზი
- ±0.00 კონსტრუქციული ნიშნული
- ±0.00 არქიტექტურული ნიშნული

შენიშვნები

1. ნახაზში შეტანილი ყველა ცვლილება უნდა შეთანხმდეს პროექტის ავტორთან.
2. შენობის საპროექტო ნული (±0.00) ტოლია +440.89 აბსოლუტური ნიშნულის.
3. პროექტში ყველა ზომა მოცემულია სანტიმეტრებში, ნიშნულები - მეტრებში.

მისამართი

ქ. თბილისი, ბიჭვინთის ქ. III, №13
ს/კ: 01.11.04.005.194
3869 მ²
.

ნახაზის დასახელება:

ვიტრაჟების სპეციფიკაცია

პროექტის სახელწოდება

მრავალბინიანი საცხოვრებელი სახლის,
A ბლოკის, არქიტექტურული პროექტი

სტადია	პროექტი			
თანამდებობა	გვარი	ხელმოწერა	თარიღი	2021 წ.
არქიტექტორი	კ.აბულაძე		ფორმატი	ფურცლები	მასშტაბი
არქიტექტორი	კ.მინდიაშვილი		A-3	A63	1:150

ბლოკი

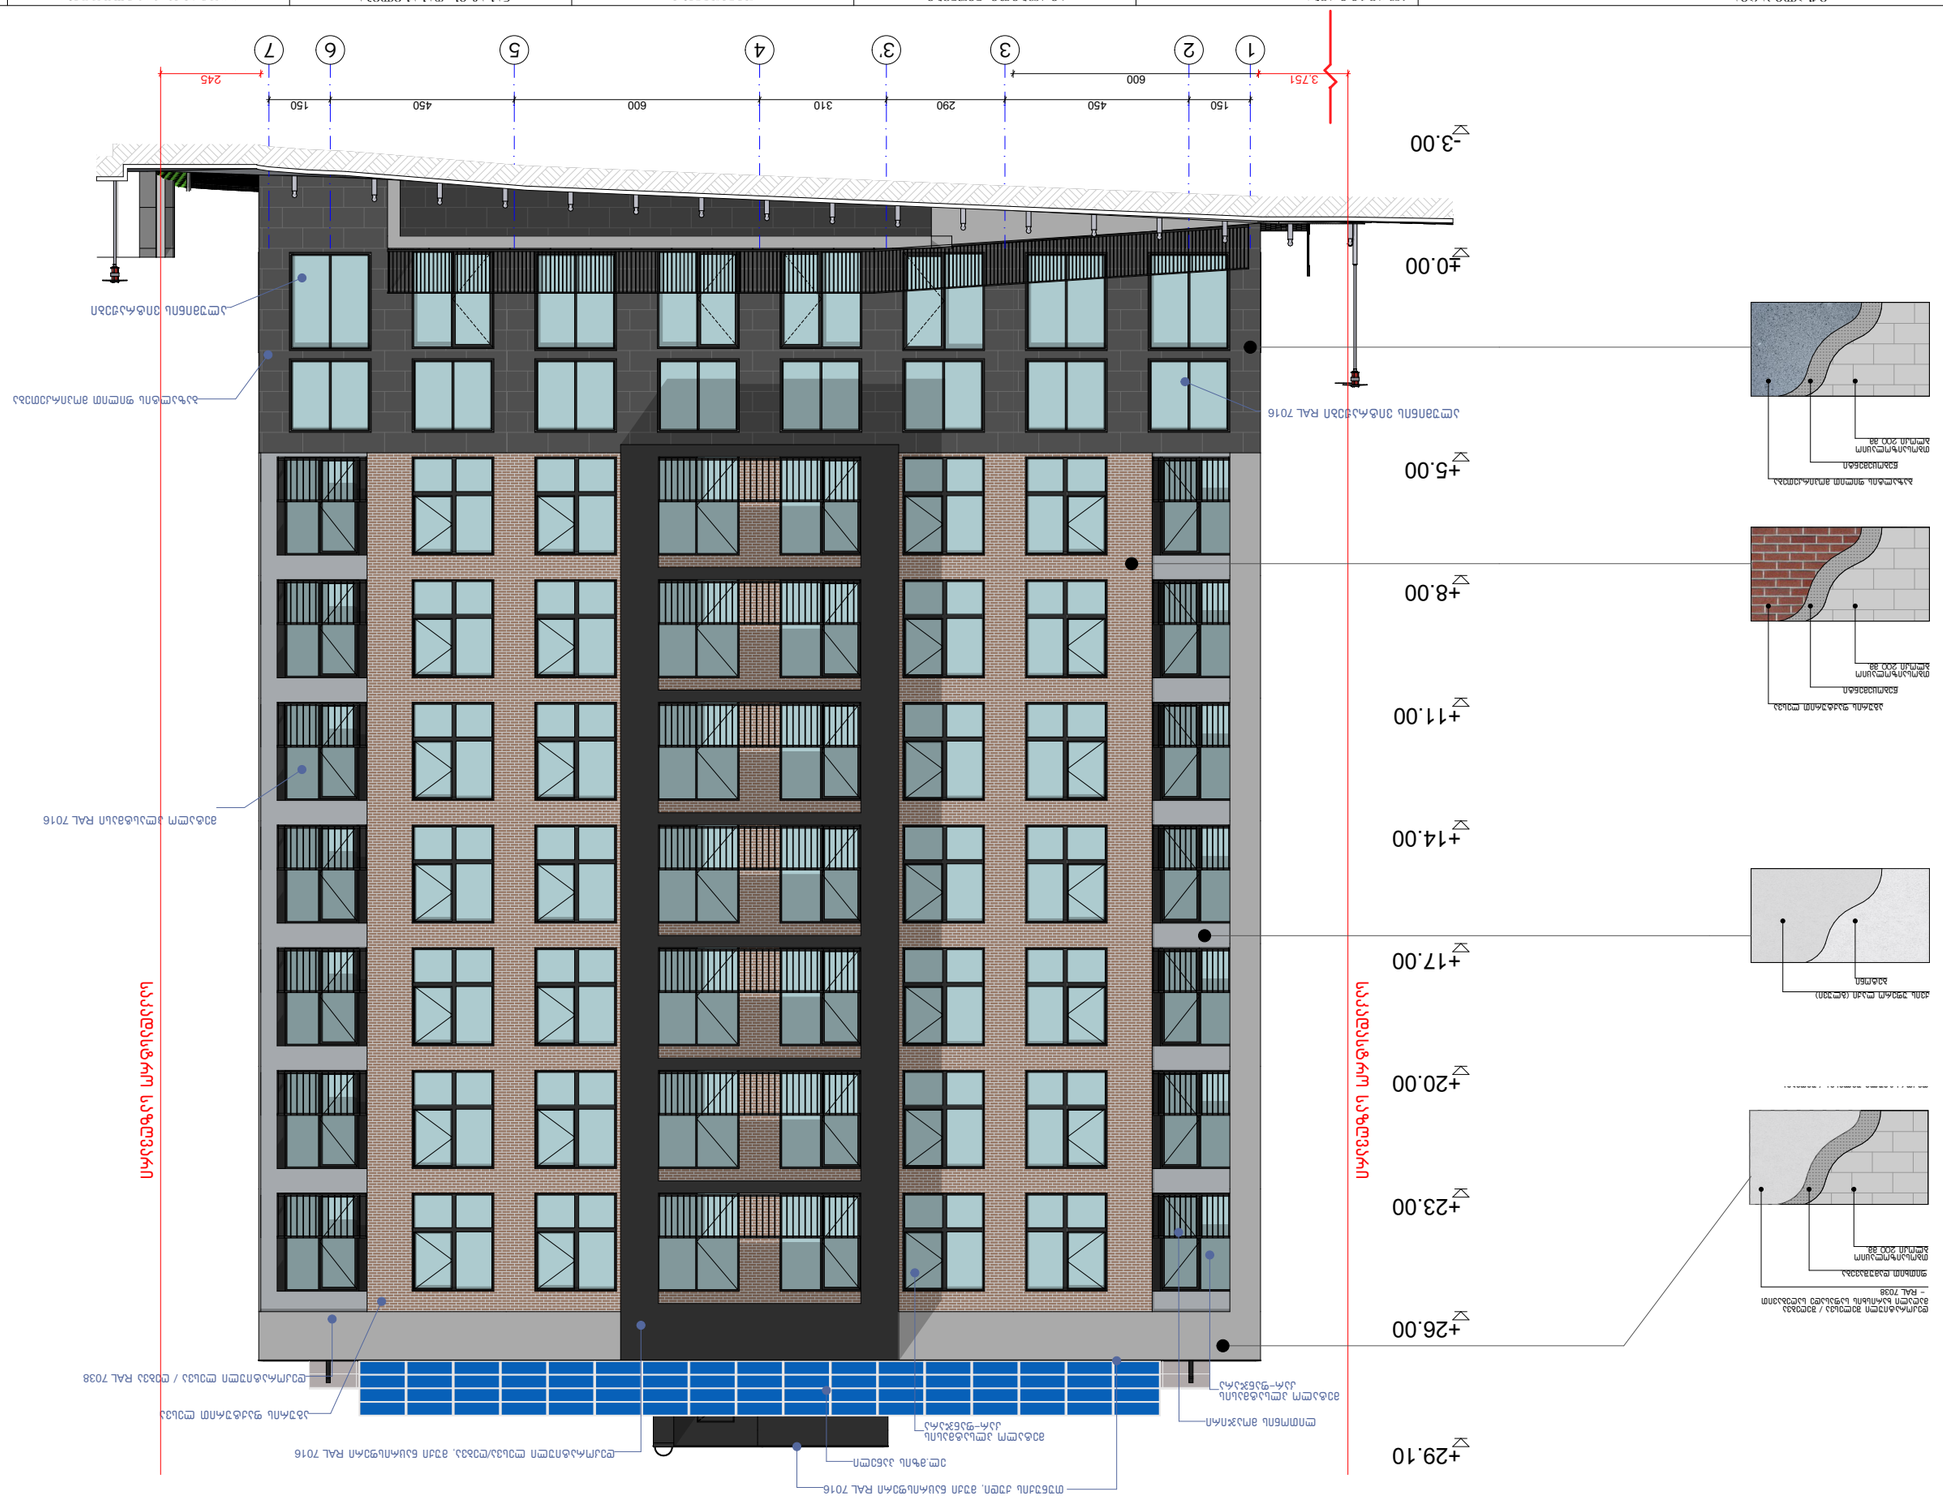
+29.10
+26.00
+23.00
+20.00
+17.00
+14.00
+11.00
+8.00
+5.00
±0.00
-3.00
3.751
600
150
450
290
310
600
450
150
245
1
2
3
4
5
6
7
სარკმლის ღიობის ზედა ნიშნული
სარკმლის ღიობის ქვედა ნიშნული
ალუმინის ფანჯრის ბლოკი RAL 7016
ალუმინის ფანჯრის ბლოკი RAL 7016
ალუმინის ფანჯრის ბლოკი RAL 7016

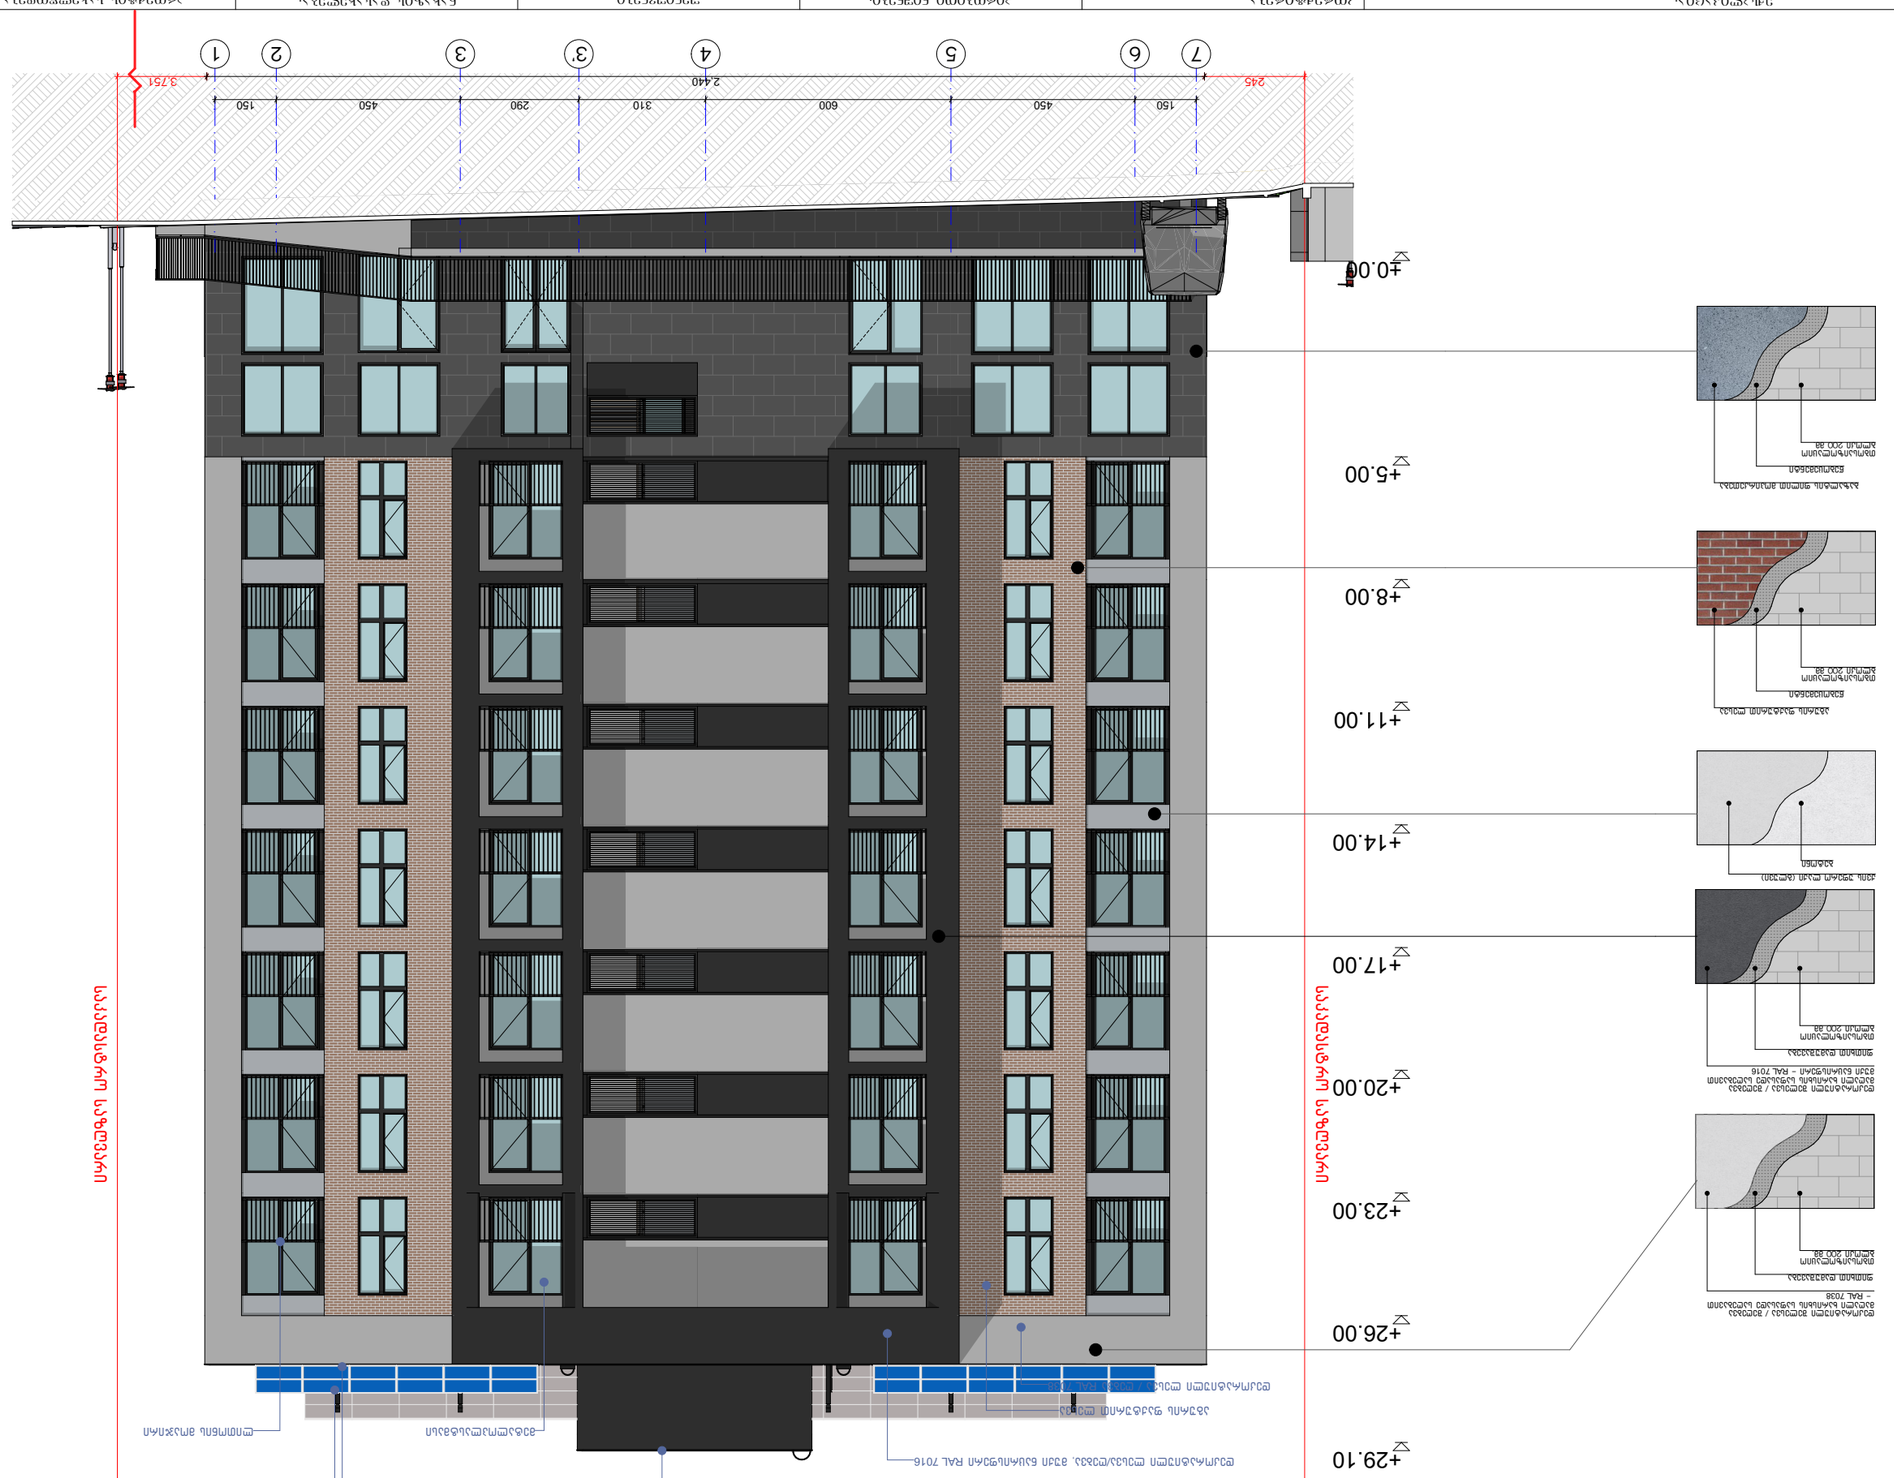
+0.00
+5.00
+8.00
+11.00
+14.00
+17.00
+20.00
+23.00
+26.00
+29.10
საკუთრების საზღვარი
საკუთრების საზღვარი
150
450
600
310
290
450
150
2,440
3,751
245
1
2
3
3
4
5
6
7
ალუმინის პანელი RAL 7016
ალუმინის პანელი RAL 7016
ალუმინის პანელი RAL 7016

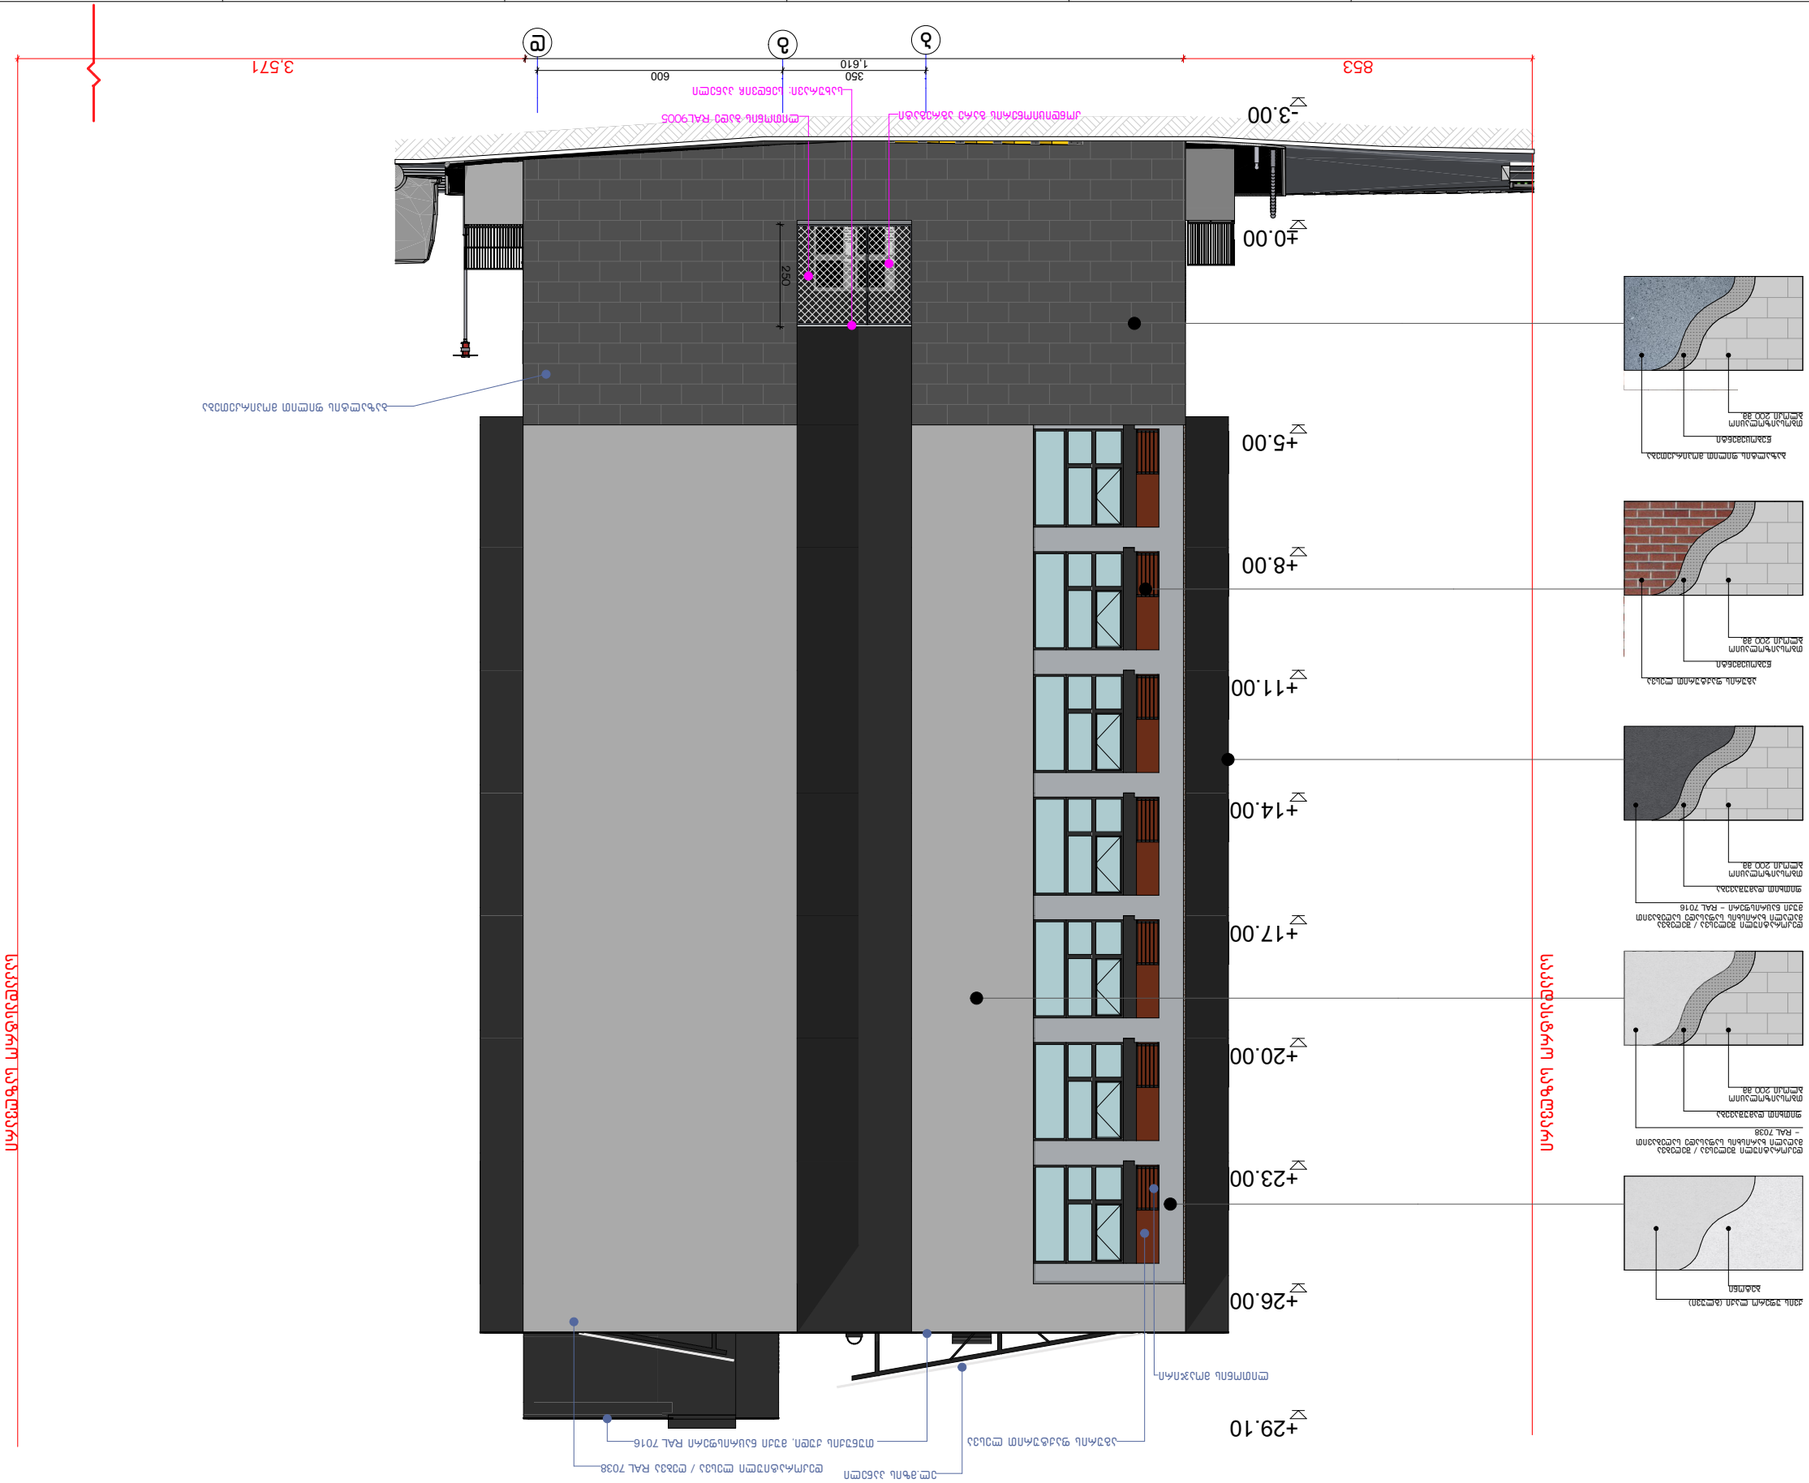
±0.00
-3.00
+5.00
+8.00
+11.00
+14.00
+17.00
+20.00
+23.00
+26.00
+29.10
8.53
3.571
1.610
350
600
250
ა
ბ
გ

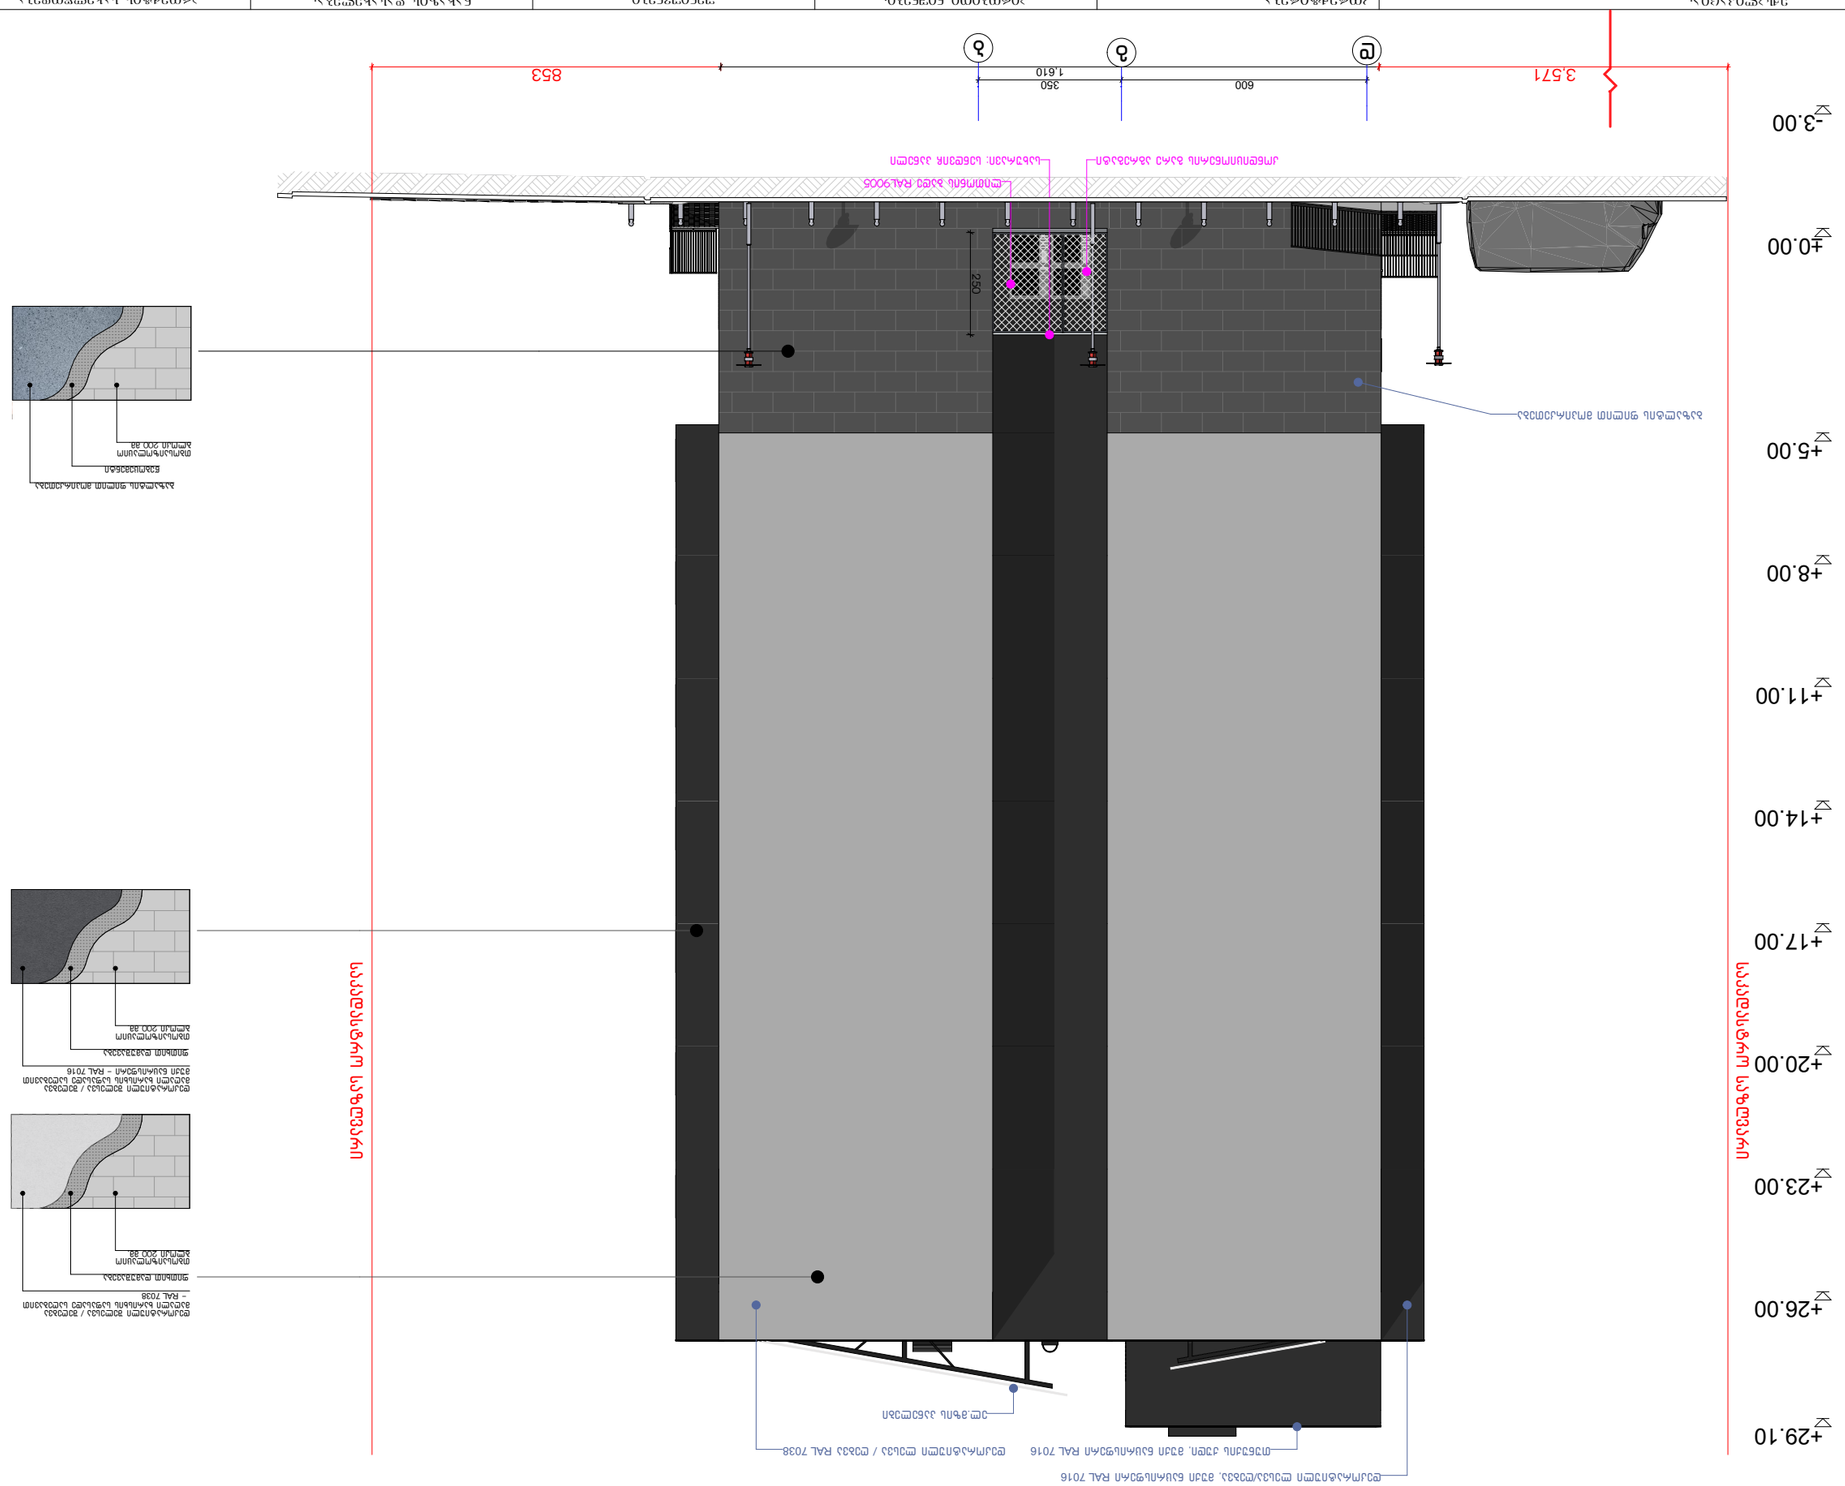















ექსპლიკაცია:	კორექტირება			პირობითი ნიშნები:
	№	კორექტირება	თარიღი	ნაკვეთის საზღვარი
	1			მონოლითი
	2			იატაკის მოჭიმვა
	3			შემავსებელი
	4			ჭრილის ხაზი
	5			±0.00 კონსტრუქციული ნიშნული
	6			±0.00 არქიტექტურული ნიშნული
	7			
	8			

შენიშვნები

1. ნახაზში შეტანილი ყველა ცვლილება უნდა შეთანხმდეს პროექტის ავტორთან.
2. შენობის საპროექტო ნული (±0.00) ტოლია +440.89 აბსოლუტური ნიშნულის.
3. პროექტში ყველა ზომა მოცემულია სანტიმეტრებში, ნიშნულები - მეტრებში.

მისამართი

ქ. თბილისი, ბიჭვინთის ქ. III, №13
ს/კ: 01.11.04.005.194
3869 მ²

ნახაზის დასახელება:

ფასადი 1-5 ღერძებში

პროექტის სახელწოდება

მრავალბინიანი საცხოვრებელი სახლის, C ბლოკის, არქიტექტურული პროექტი

სტადია	პროექტი				
თანამდებობა	გვარი	ხელმოწერა			
			თარიღი	2021 წ.	
არქიტექტორი	კ.აბულაძე	[signature]	ფორმატი	ფურცლები	მასშტაბი
არქიტექტორი	კ.მინდიაშვილი		A-3	A32	1:100, 1:150

საკადასტრო საზღვარი

საკადასტრო საზღვარი

ლითონის მილკვადრატი 350*350*8 მმ
RAL 9010

დეკორატიული ლესვა/ღებვა, მუქი ნაცრისფერი RAL 7016

მეტალოპლასტმასი

დეკორატიული ლესვა / ღებვა RAL 7038

ლესვა / ღებვა RAL 9010

12.00

9.00

6.00

3.00

0.00

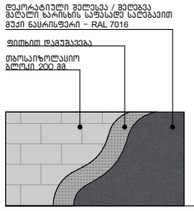

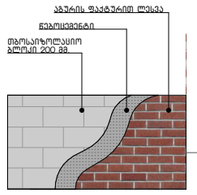

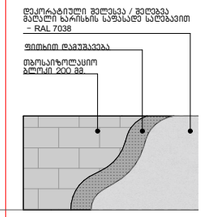

477 | 2,110 | 503

1,080 | 340 | 640

5 | 3 | 2 | 1

ექსპლიკაცია:	კორექტირება			პირობითი ნიშნები:	შენიშვნები	ნახაზის დასახელება:	პროექტის სახელწოდება	
	№	კორექტირება	თარიღი	ნაკვეთის საზღვარი მონოლითი იატაკის მოპირკეთება შემავსებელი ჭრილის ხაზი ±0.00 კონსტრუქციული ნიშნული ±0.00 არქიტექტურული ნიშნული	1. ნახაზში შეტანილი ცვლილება უნდა შეთანხმდეს პროექტის ავტორთან. 2. შენობის საპროექტო ნული (±0.00) ტოლია +440.89 აბსოლუტური ნიშნულის. 3. პროექტში ცვლილება ზომა მოცემულია სანტიმეტრებში, ნიშნულები - მეტრებში.	ფასადი 5-1 ღერძებში	მრავალბინიანი საცხოვრებელი სახლის, C ბლოკის, არქიტექტურული პროექტი	
	1				მისამართი		სტადია პროექტი	
	2				ქ. თბილისი, ბიჟვინიის ქ. III, №13 ს/კ: 01.11.04.005.194 3869 მ² .		თანამდებობა გვარი ხელმოწერა	
	3							თარიღი 2021 წ.
	4						არქიტექტორი ქ.აბულაძე	ფურცლის № A-3
	5						არქიტექტორი ქ.მინდიაშვილი	ფურცლები A33
	6							მასშტაბი 1:150, 1:100
	7							
	8							

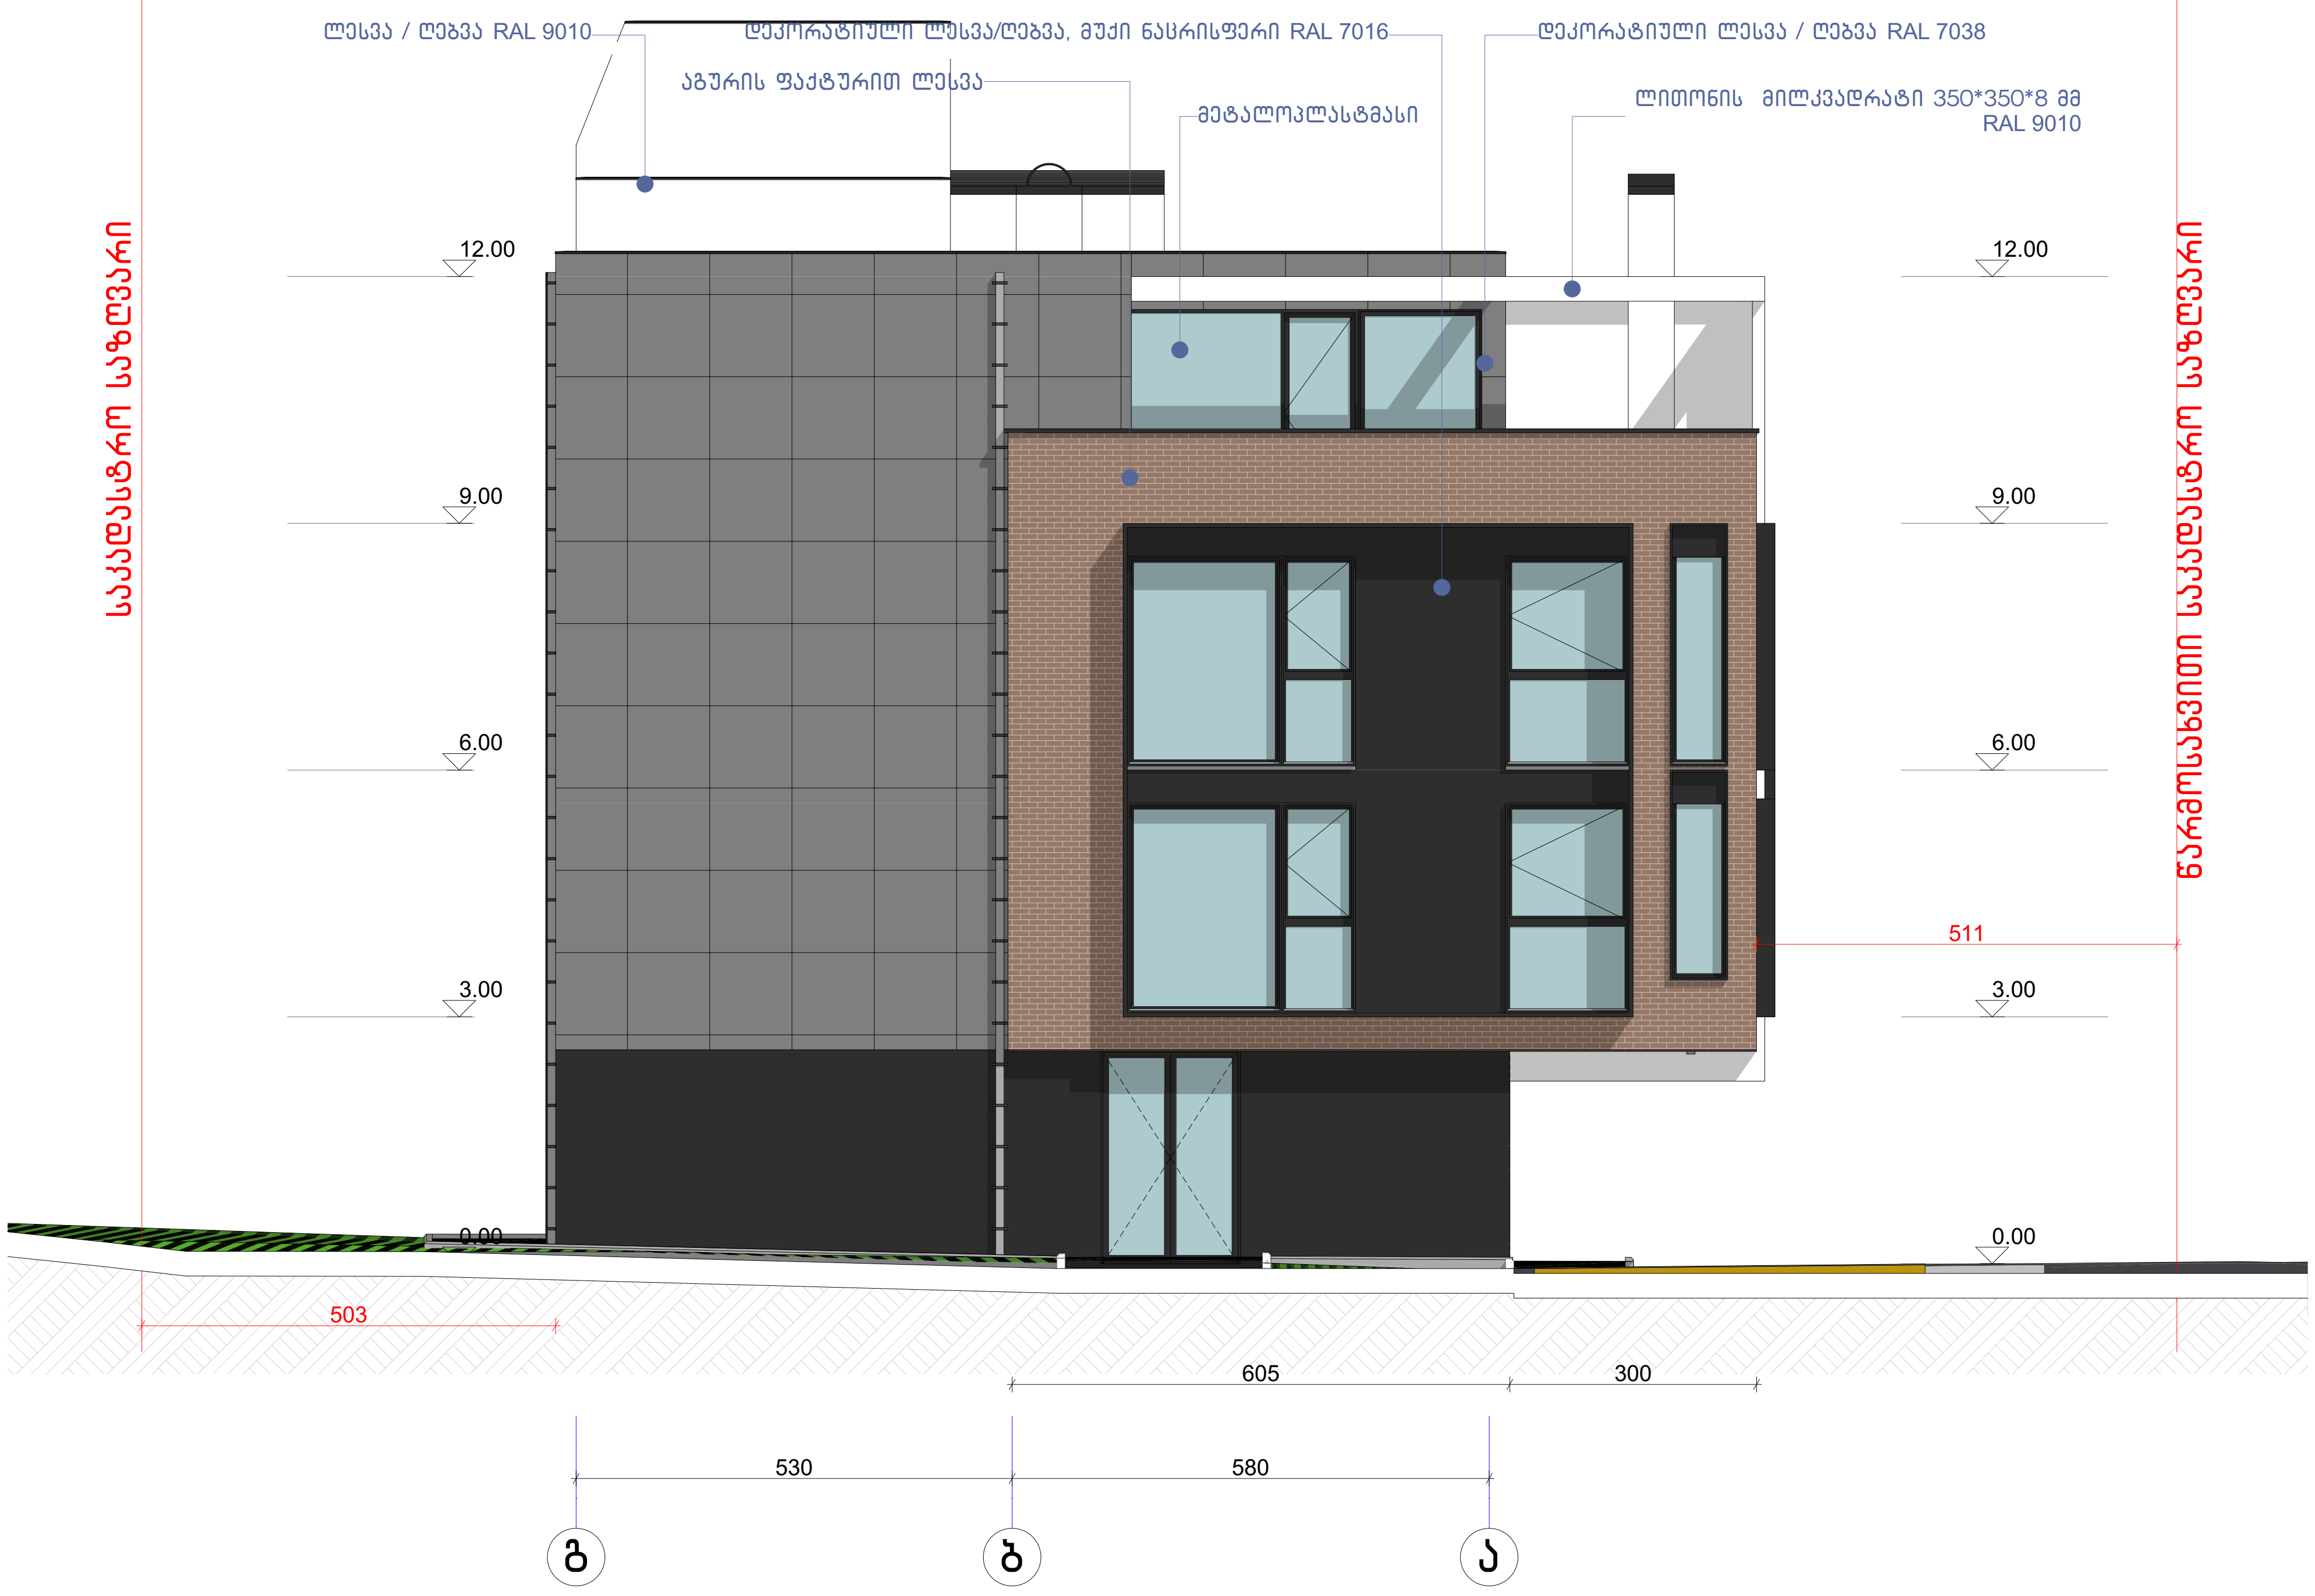

ექსპლიკაცია:	კორექტირება			პირობითი ნიშნები:
	№	კორექტირება	თარიღი	ნაკვეთის საზღვარი
	1			მონოლითი
	2			იატაკის მოჭიმვა
	3			შემავსებელი
	4			ჭრილის ხაზი
	5			±0.00 კონსტრუქციული ნიშნული
	6			±0.00 არქიტექტურული ნიშნული
	7			
	8			

შენიშვნები	ნახაზის დასახელება:	პროექტის სახელწოდება
1. ნახაზში შეტანილი ყველა ცვლილება უნდა შეთანხმდეს პროექტის ავტორთან. 2. შენობის საპროექტო ნული (±0.00) ტოლია +440.89 აბსოლუტური ნიშნულის. 3. პროექტში ყველა ზომა მოცემულია სანტიმეტრებში, ნიშნულები - მეტრებში.	ფასადი გ-ა ღერძები	მრავალბინიანი საცხოვრებელი სახლის, C ბლოკის, არქიტექტურული პროექტი
მისამართი		
ქ. თბილისი, ბიჭვინთის ქ. III, №13 ს/კ: 01.11.04.005.194 3869 მ²		

სტადია	პროექტი				
თანამდებობა	გვარი	ხელმოწერა			
			თარიღი	2021 წ.	
არქიტექტორი	კ.აბულაძე		ფორმატი	ფურცლები	მასშტაბი
არქიტექტორი	კ.მინდიაშვილი		A-3	A31	1:100

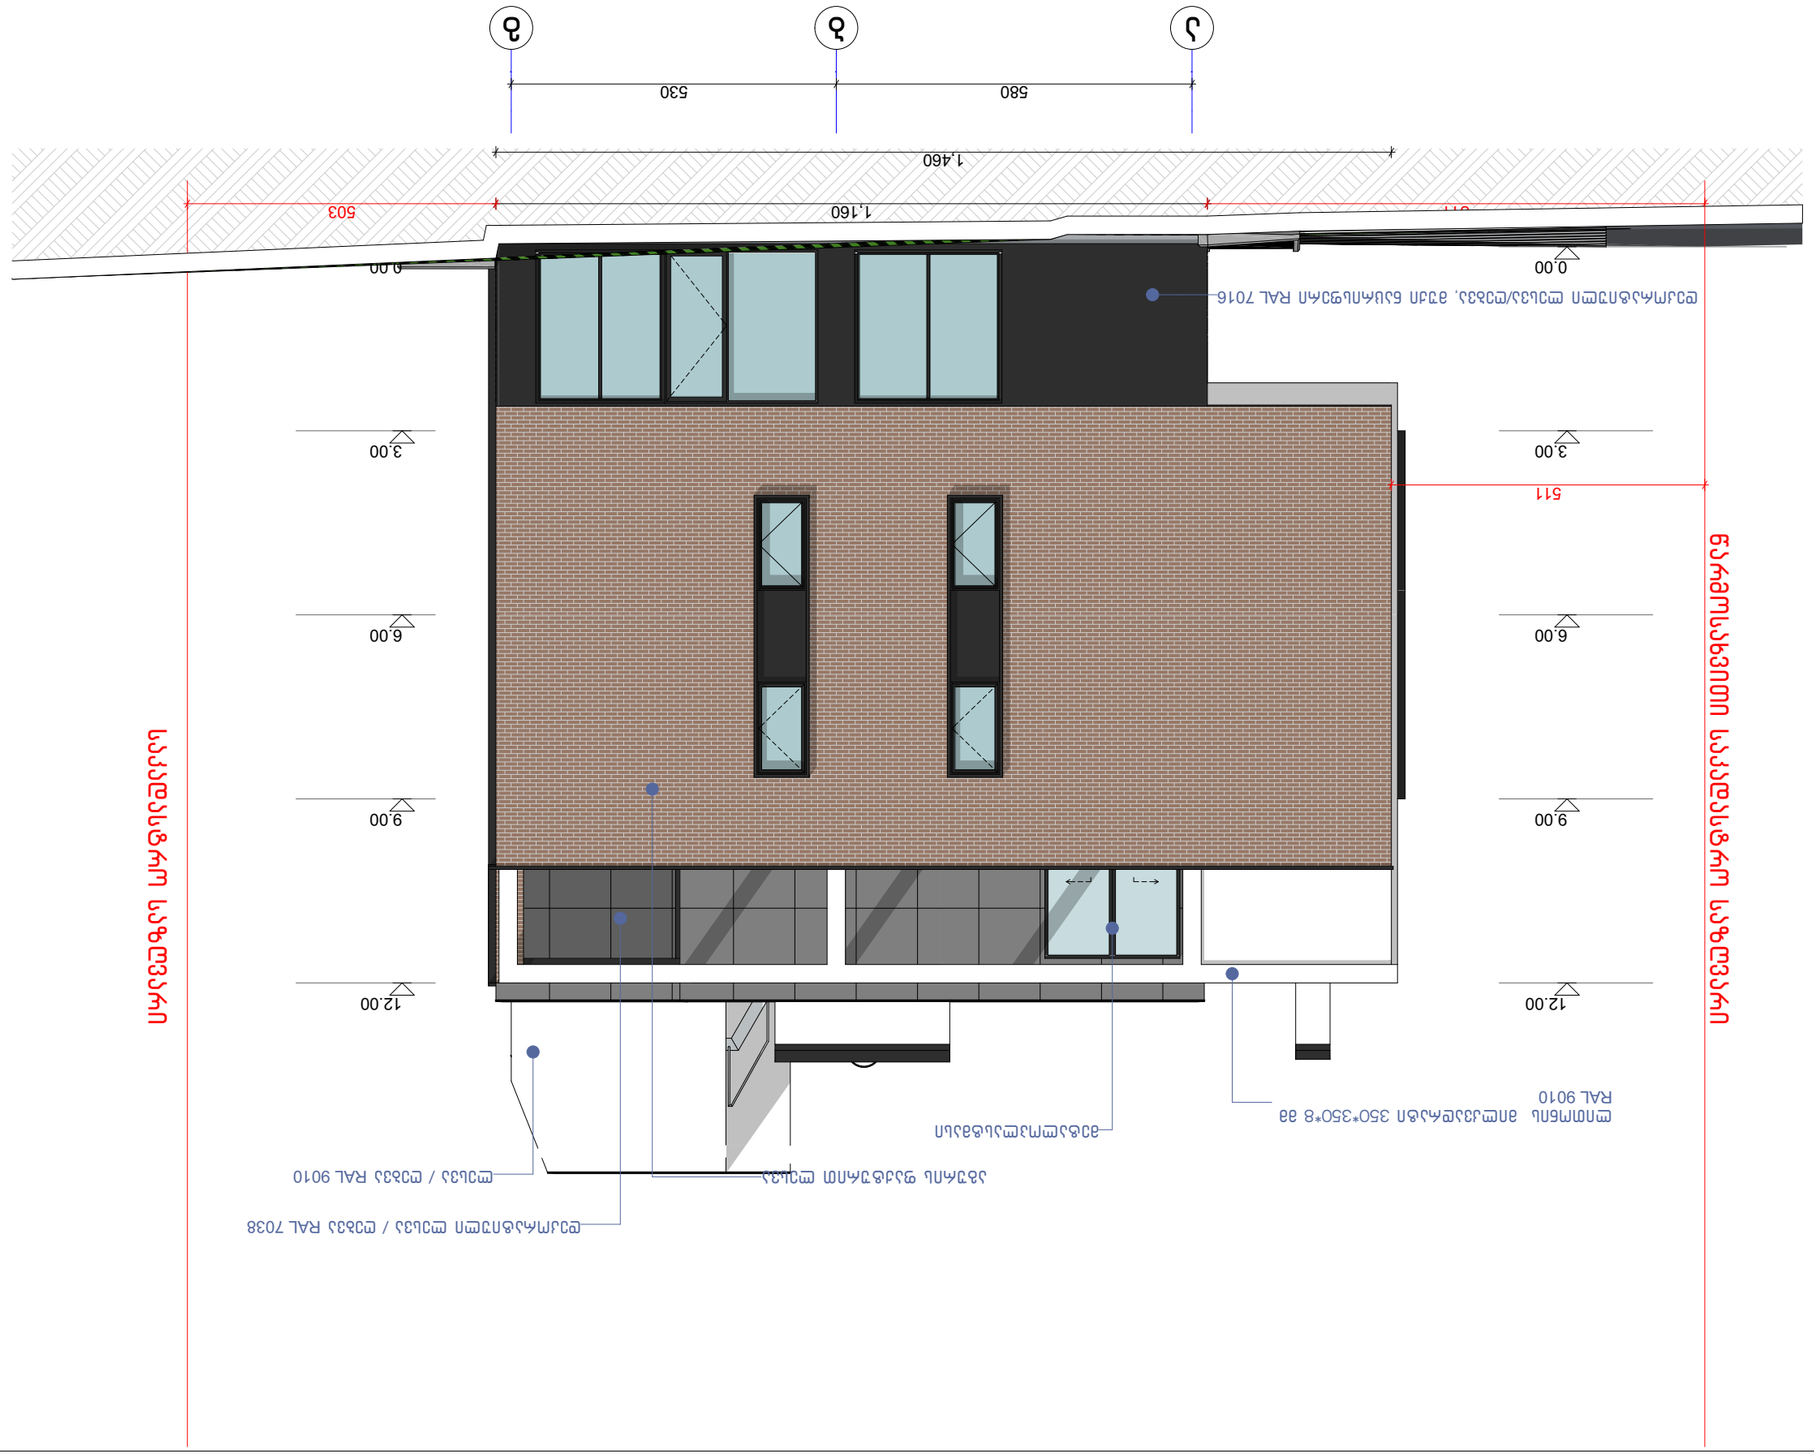

ნაგებობის დასახელება:		ნაგებობის ნომერი:	
ნახაზის დასახელება:		ფურცლის ნომერი:	
№	ცვლილების შინაარსი	თარიღი	
1			
2			
3			
4			
5			
6			
7			
8			



















