ფურცლები	A-3	ფურც №:	












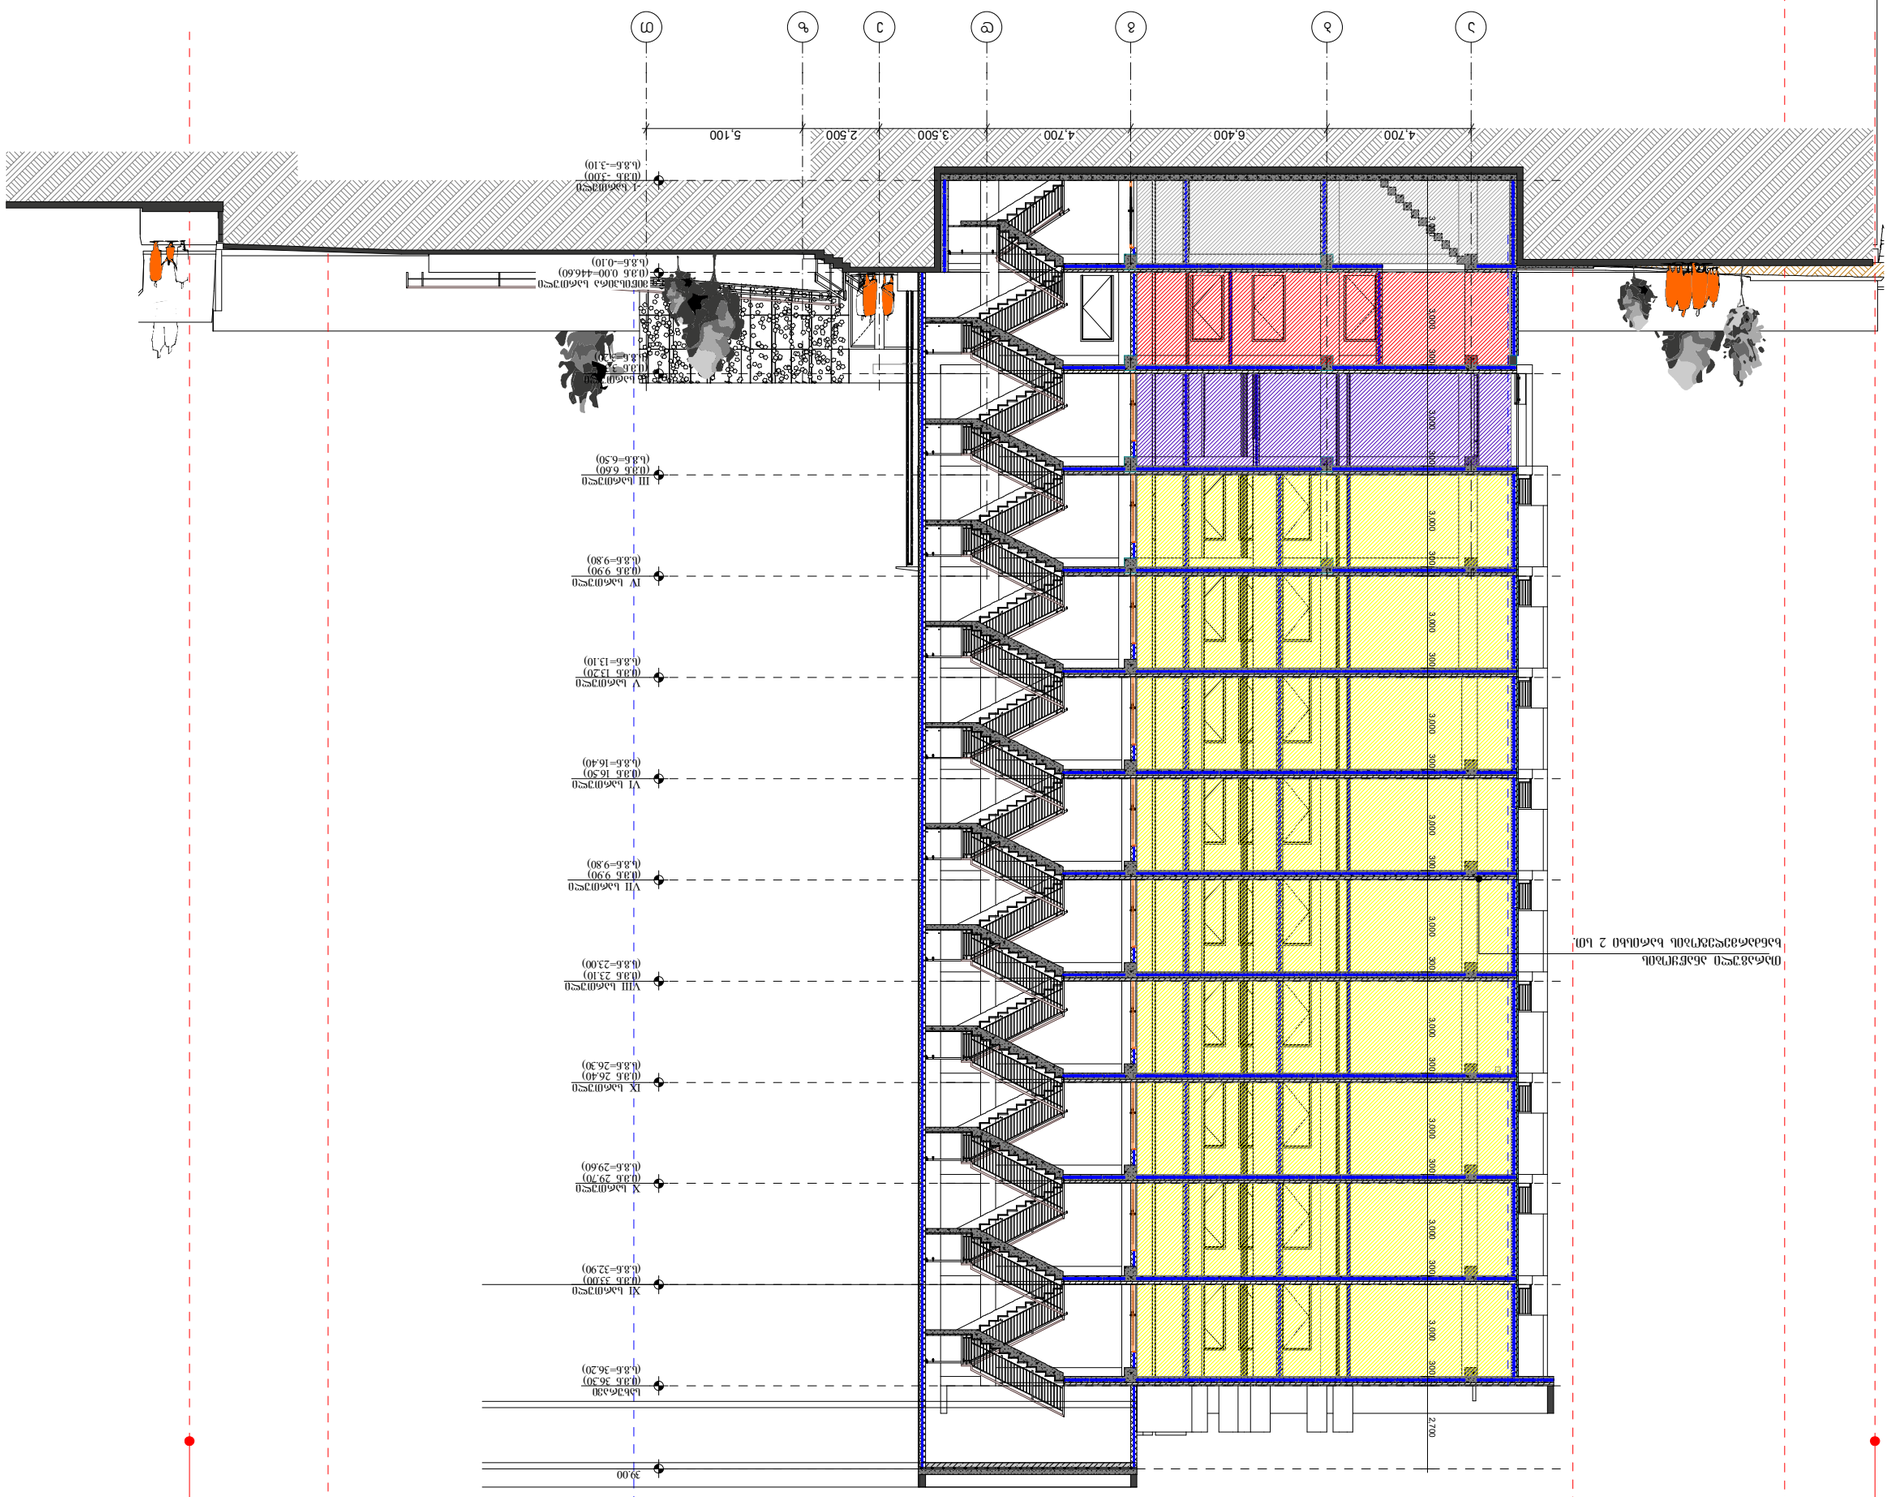
39.00
2.700
3.000
4.700
6.400
3.500
2.500
5.100
400.9 m²

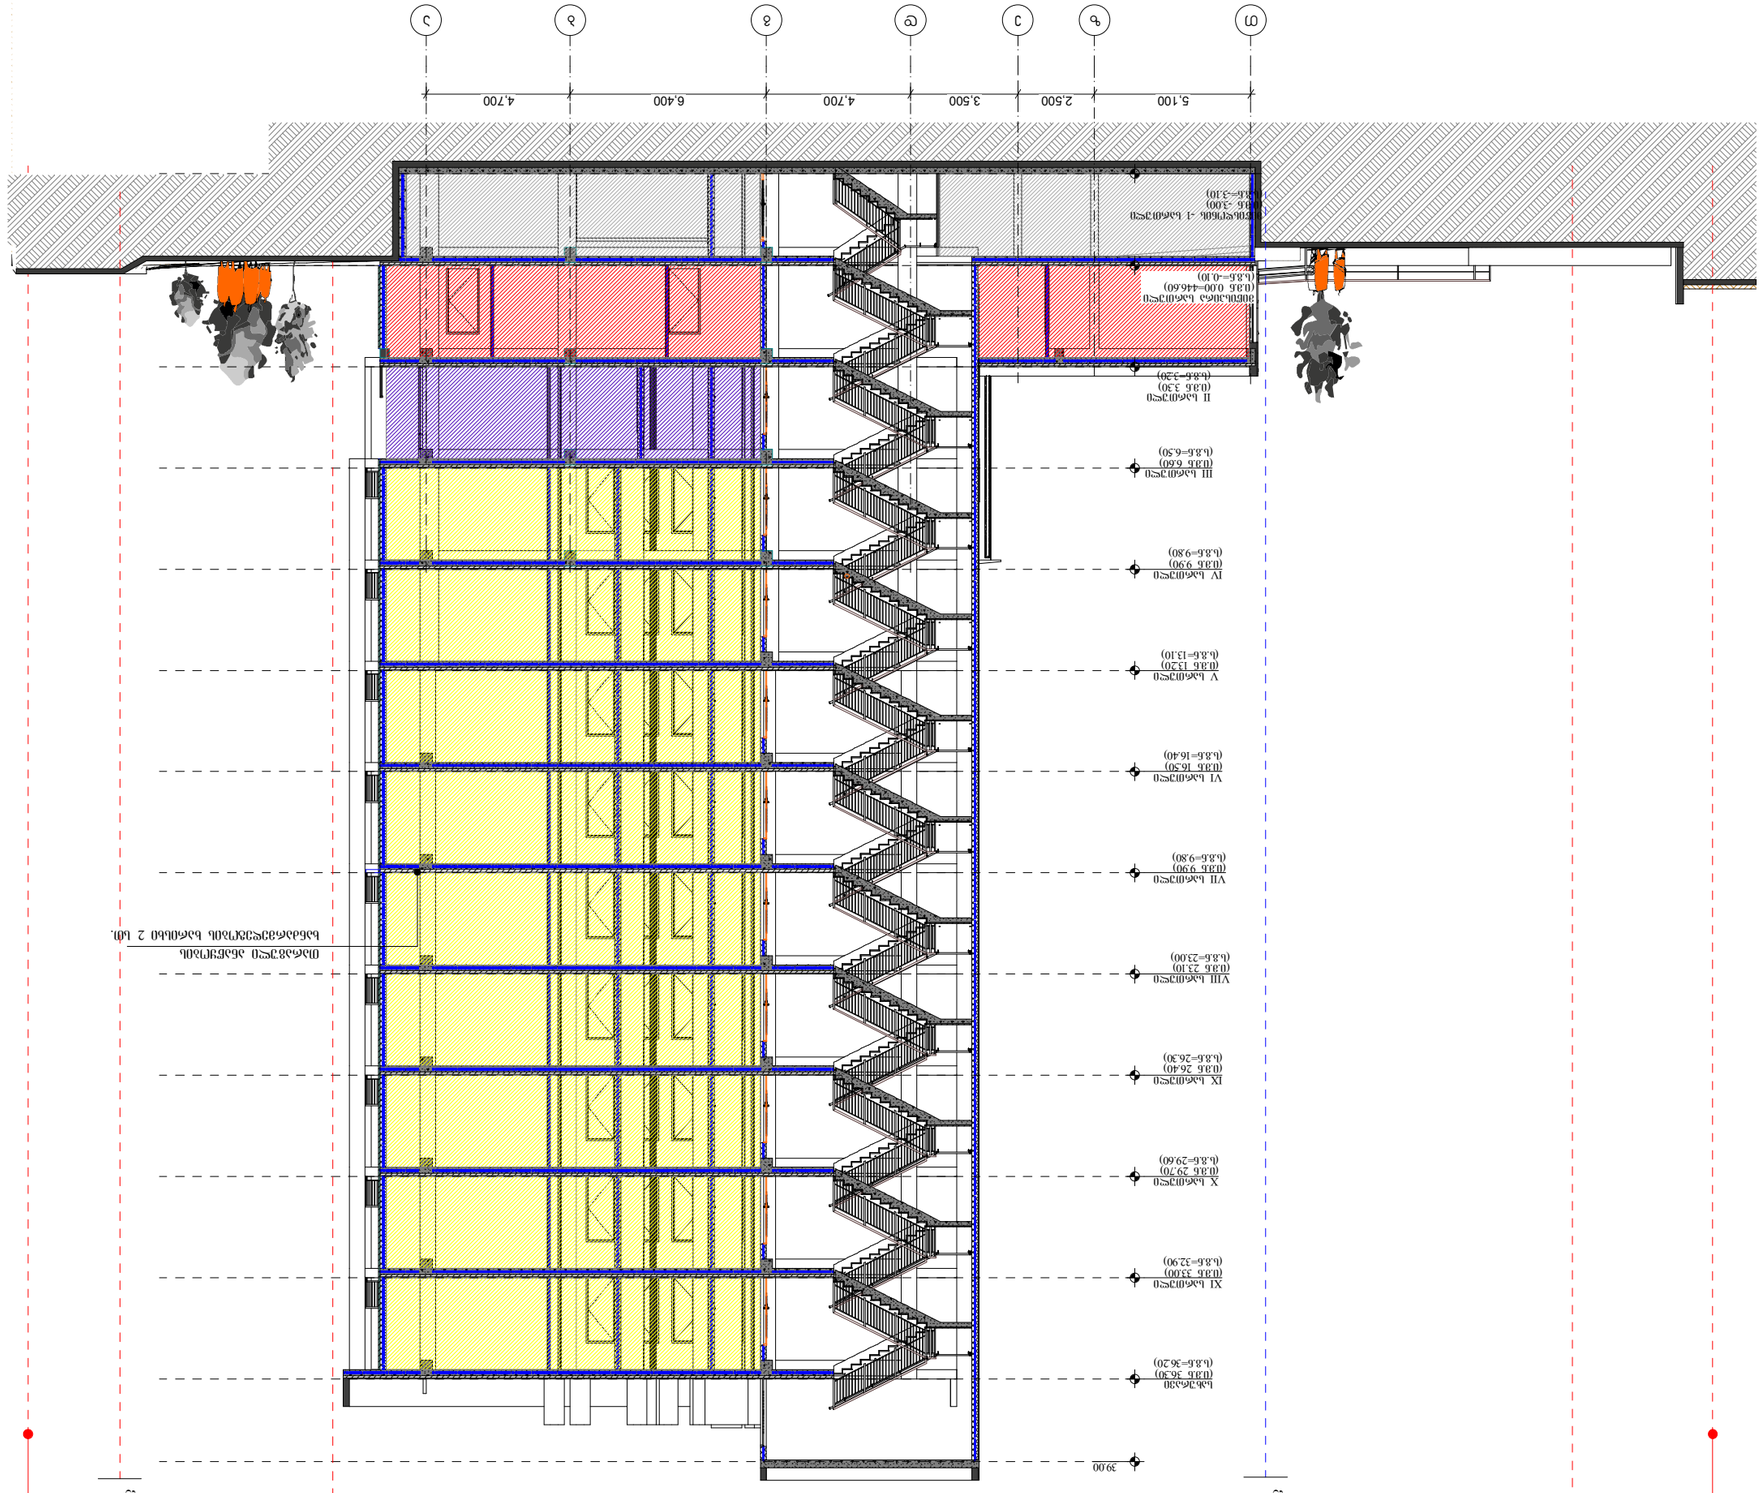
5,100
2,500
3,500
4,700
6,400
4,700
39.00
(ა.ბ.+36.30)
XI სართული
(ა.ბ.+33.00)
(ა.ბ.+32.90)
X სართული
(ა.ბ.+29.70)
(ა.ბ.+29.60)
IX სართული
(ა.ბ.+26.40)
(ა.ბ.+26.30)
VIII სართული
(ა.ბ.+23.10)
(ა.ბ.+23.00)
VII სართული
(ა.ბ.+19.80)
(ა.ბ.+19.80)
VI სართული
(ა.ბ.+16.50)
(ა.ბ.+16.40)
V სართული
(ა.ბ.+13.20)
(ა.ბ.+13.10)
IV სართული
(ა.ბ.+9.90)
(ა.ბ.+9.80)
III სართული
(ა.ბ.+6.60)
(ა.ბ.+6.50)
II სართული
(ა.ბ.+3.30)
(ა.ბ.+3.20)
მიწისქვეშა სართული -1
(ა.ბ.-3.00)
(ა.ბ.-3.10)
მიწისქვეშა სართული
(ა.ბ.+0.00=+44.60)
(ა.ბ.-0.10)
მიმდებარე ტერიტორიის დაგეგმარების ელემენტი
ნაგებობის ნაწილი, რომელიც არ ექვემდებარება ექსპერტიზას
ნაგებობის ნაწილი, რომელიც

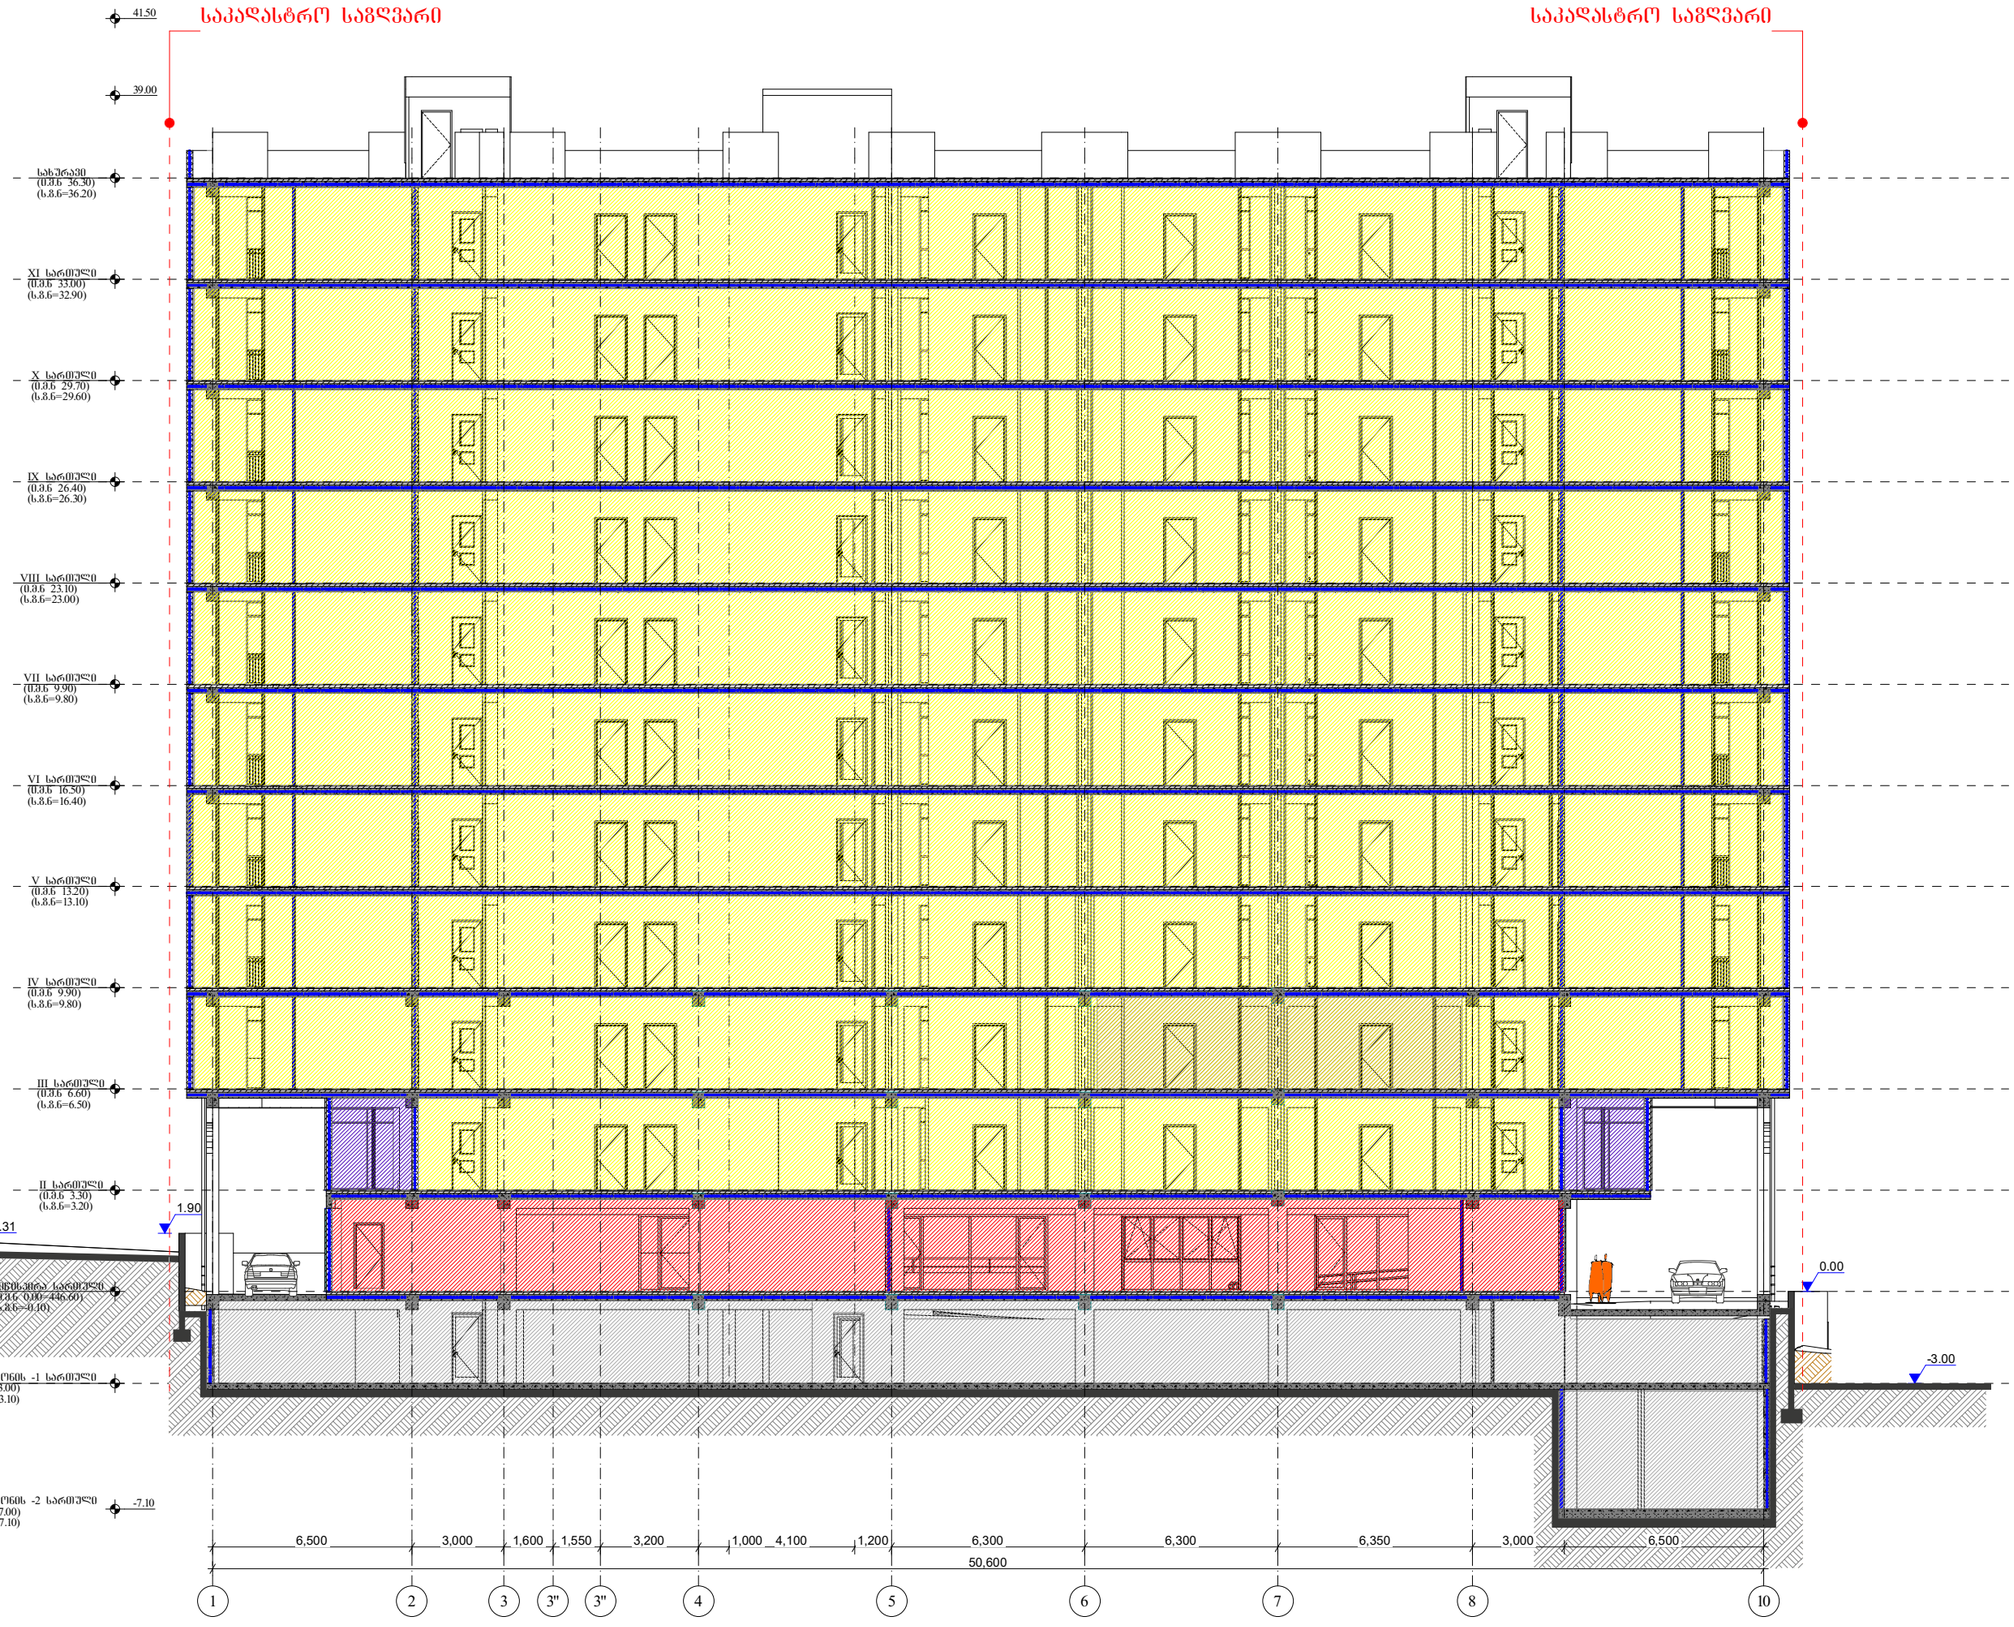

ფორმატი	A-3	დაკვეთა №	

შენიშვნები:

1.ნახაზზე ჩრომები მოცემულია მილიმეტრებში

2. ნახაზის ყველა ცვლილება მშენებლობისას მეთანხმებელი უნდა იყოს პროექტის ავტორთან.

ტექნიკურ-ეკონომიკური მაჩვენებლები:

ჭრილი 3-3

პირობითი ნიშნები:

დამკვეთი :

პროექტის მისამართი :

ქ. თბილისი, დიდი დიღომი, ვეფხისტყაოსნის ქუჩა

ს/კ 01.72.14.035.963

პროექტის ფუნქცია :

მრავალფუნქციური კომპლექსი/შენობა, მრავალბინიანი საცხოვრებელი სახლი (კომერციული,საცხოვრებელი)

კომპანია:	შპს. ევ სი
საიდენ. კოდი:	402.043.481
იურ. მისამართი:	ქ. თბილისი ბალიაშვილის ქ.№40

თანამდებობა	გვარი	ხელმოწერა
დირექტორი	ვ. ცეკავა	
ავტორი	ნ. ბერიძე	
ავტორი	ო.თუხარელი	

მასშტაბი	1:200
თარიღი	2021

სტადია	ფურცელი	ფურცლები
პროექტი	A-3	

კიბე №1 -ის დეტალური ნახაზი 0.00 - ნიშნულიდან 36.30 ნიშნულამდე მ 1:50

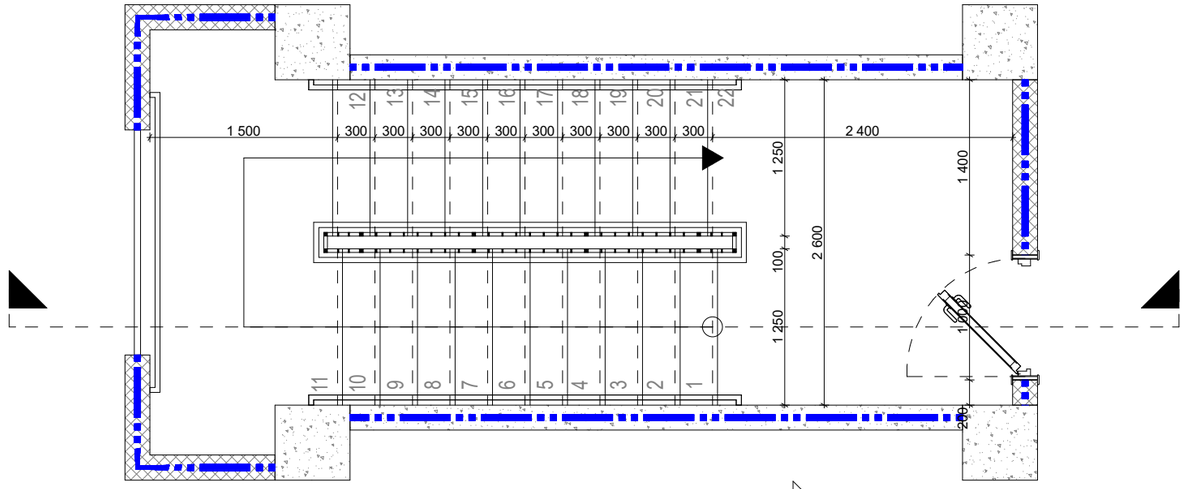

კიბე №1

0.00 - 36.30

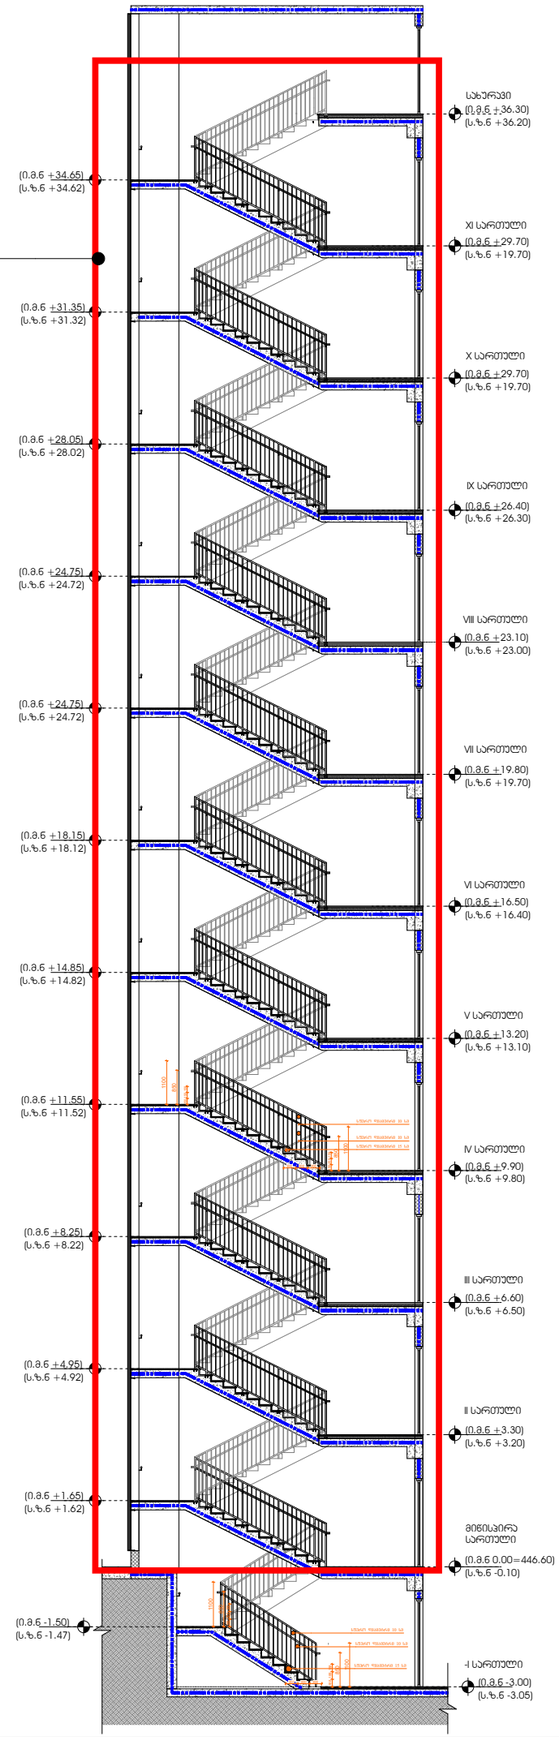

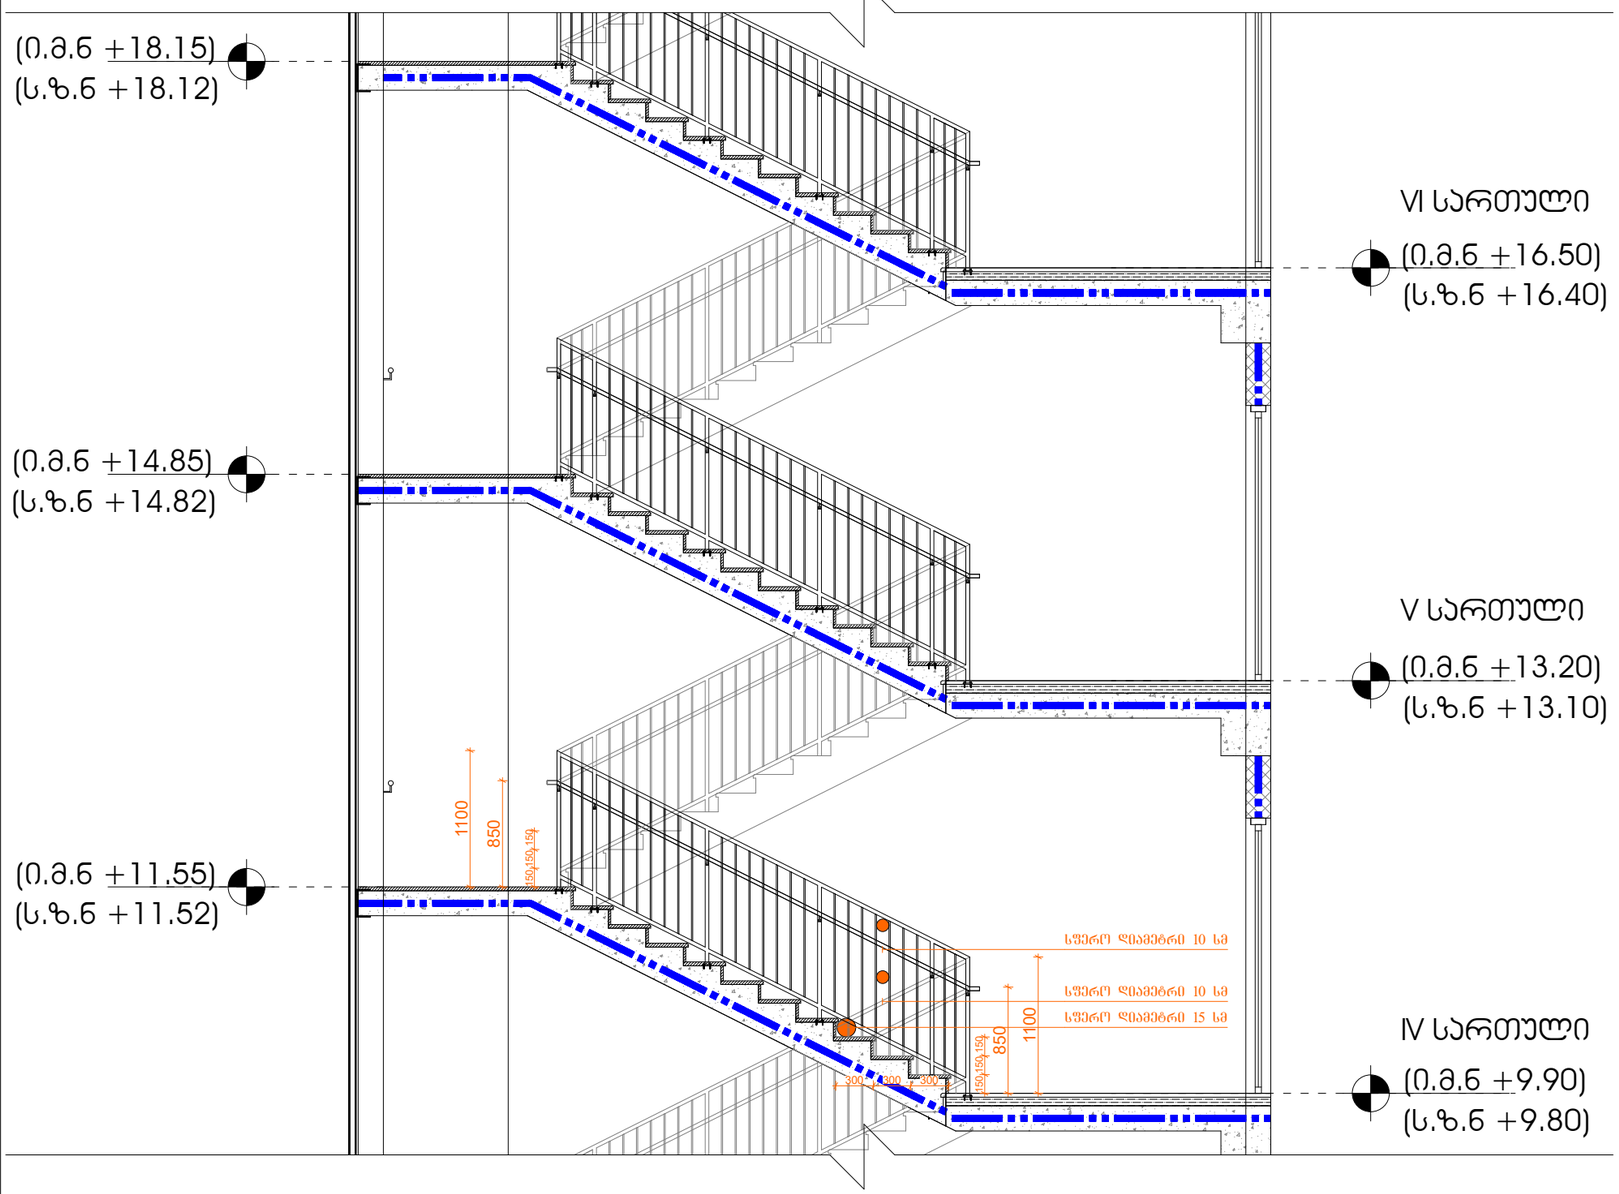

VI სართული
(0.მ.ნ +16.50)
(ს.ზ.ნ +16.40)

V სართული
(0.მ.ნ +13.20)
(ს.ზ.ნ +13.10)

IV სართული
(0.მ.ნ +9.90)
(ს.ზ.ნ +9.80)

ფორმატი A-3 | დაკვეთა №

შენიშვნები:

1.ნახაზზე ზომები მოცემულია მილიმეტრებში

2. ნახაზის ყველა ცვლილება მშენებლობისას მკაცრად უნდა იყოს პროექტის ავტორთან. :

ტექნიკურ-ეკონომიკური მაჩვენებლები

კიბის დეტალური ნახაზი

პირობითი ნიშნები:

დამკვეთი :

პროექტის მისამართი :

ქ. თბილისი, დიდი დიღომი, ვეფხისტყაოსნის ქუჩა

ს/კ 01.72.14.035.963

პროექტის ფუნქცია :

მრავალფუნქციური კომპლექსი/შენობა, მრავალბინიანი საცხოვრებელი სახლი (პრემიერული,საცხოვრებელი)

კომპანია:	შპს. ემ სი
საიდენტ. კოდი:	402.043.481
იურ. მისამართი:	ქ. თბილისი ბალიაშვილის ქ.№40

თანამდებობა	გვარი	ხელმოწერა
დირექტორი	ვ. ცაავაა	
ავტორი	ნ. ბერიძე	
ავტორი	ო.თუხარელი	

მასშტაბი	1:50
თარიღი	2021

სტადია	ფურცელი	ფურცლები
პროექტი	A-3	

კიბე №1 -ის დეტალური ნახაზი -3.00 - ნიშნულიდან 0.00 ნიშნულამდე მ 1:50

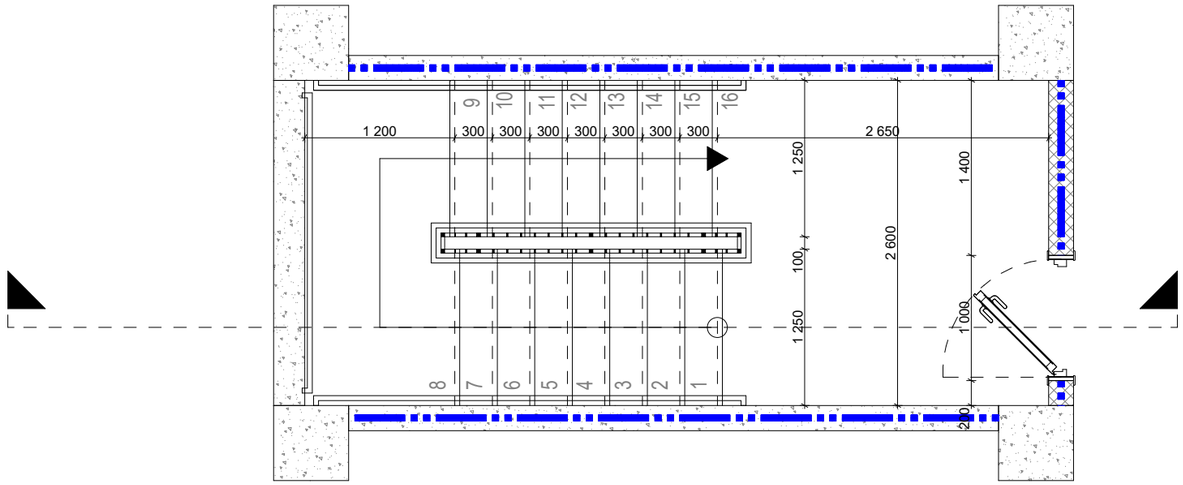

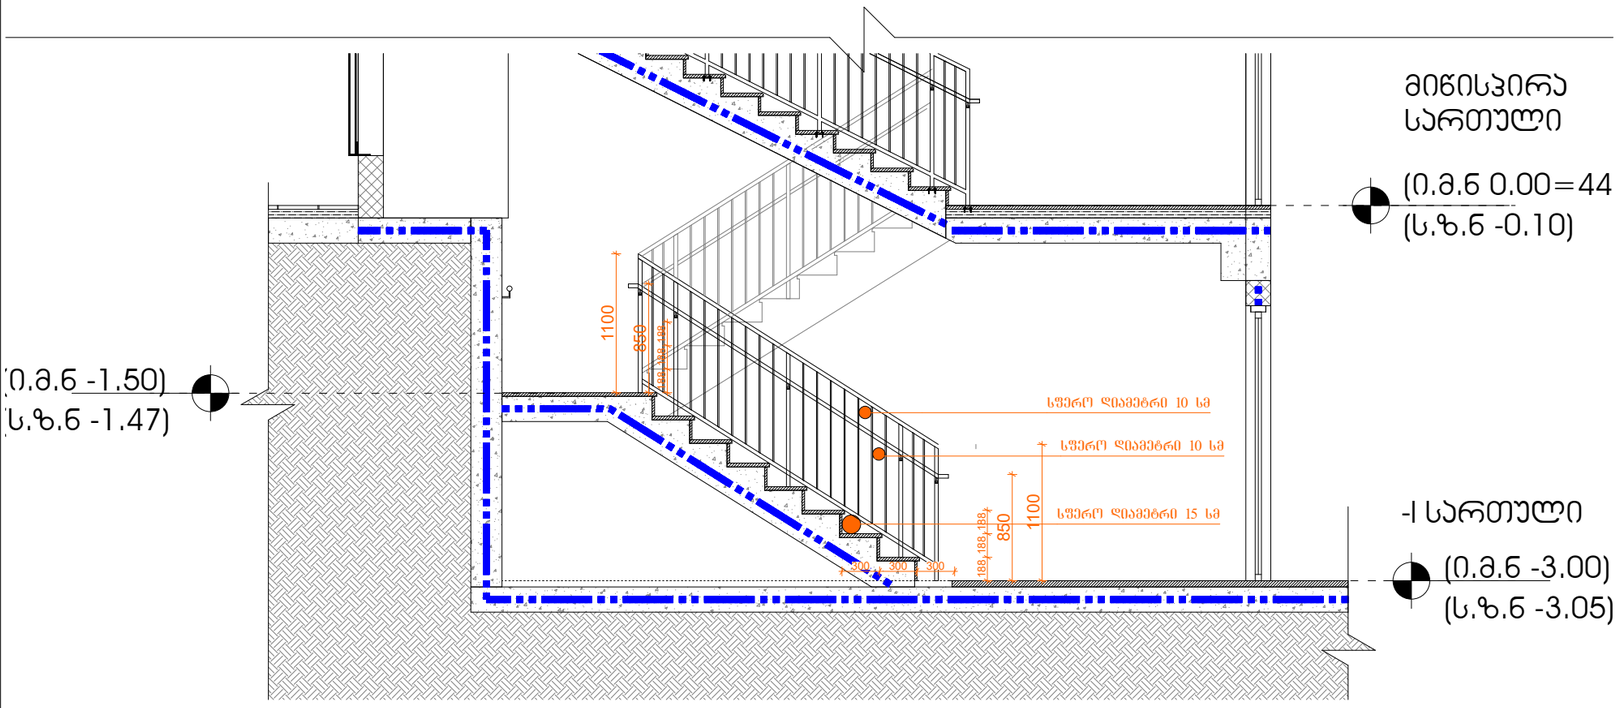

მიწისპირა სართული

(0.მ.ნ 0.00=446.60)
(ს.ზ.ნ -0.10)

-I სართული

(0.მ.ნ -3.00)
(ს.ზ.ნ -3.05)

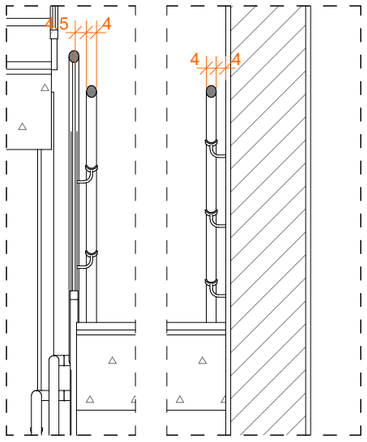

კიბე №1 -ის კვეთი 1-1 (მოაჯირებს შორის მანძილის სქემა)

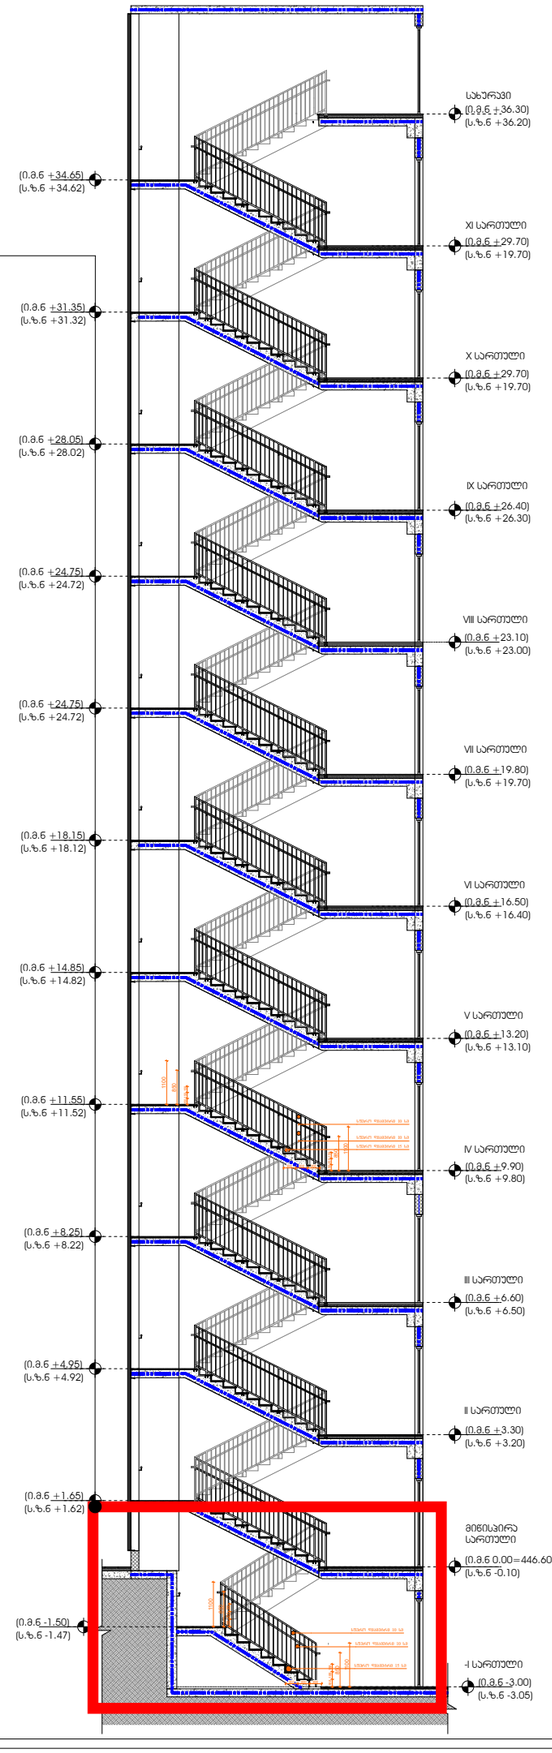

ფორმატი	A-3	დაკვეთა №

შენიშვნები:

1.ნახაზზე ზომები მოცემულია მილიმეტრებში

2. ნახაზის ყველა ცვლილება მშენებლობისას მკაცრად უნდა იყოს პროექტის ავტორთან. :

ტექნიკურ-ეკონომიური მაჩვენებლები

კიბის დეტალური ნახაზი

პირობითი ნიშნები:

დამკვეთი :

პროექტის მისამართი :

ქ. თბილისი, დიდი დიღომი, ვეფხისტყაოსნის ქუჩა

ს/ს 01.72.14.035.963

პროექტის ფუნქცია :

მრავალფუნქციური კომპლექსი/შენობა, მრავალბინიანი საცხოვრებელი სახლი (კომერციული,საცხოვრებელი)

კომპანია:	შპს. ემ სი
საინდ. კოდი:	402.043.481
იურ. მისამართი:	ქ. თბილისი ბალიაშვილის ქ.№40

თანამდებობა	გვარი	ხელმოწერა
დირექტორი	ვ. ცეცხვა	
ავტორი	ნ. ბერიძე	
ავტორი	ო.თუხარელი	

მასშტაბი	1:50
თარიღი	2021

სტადია	ფურცელი	ფურცლები
პროექტი	A-3	