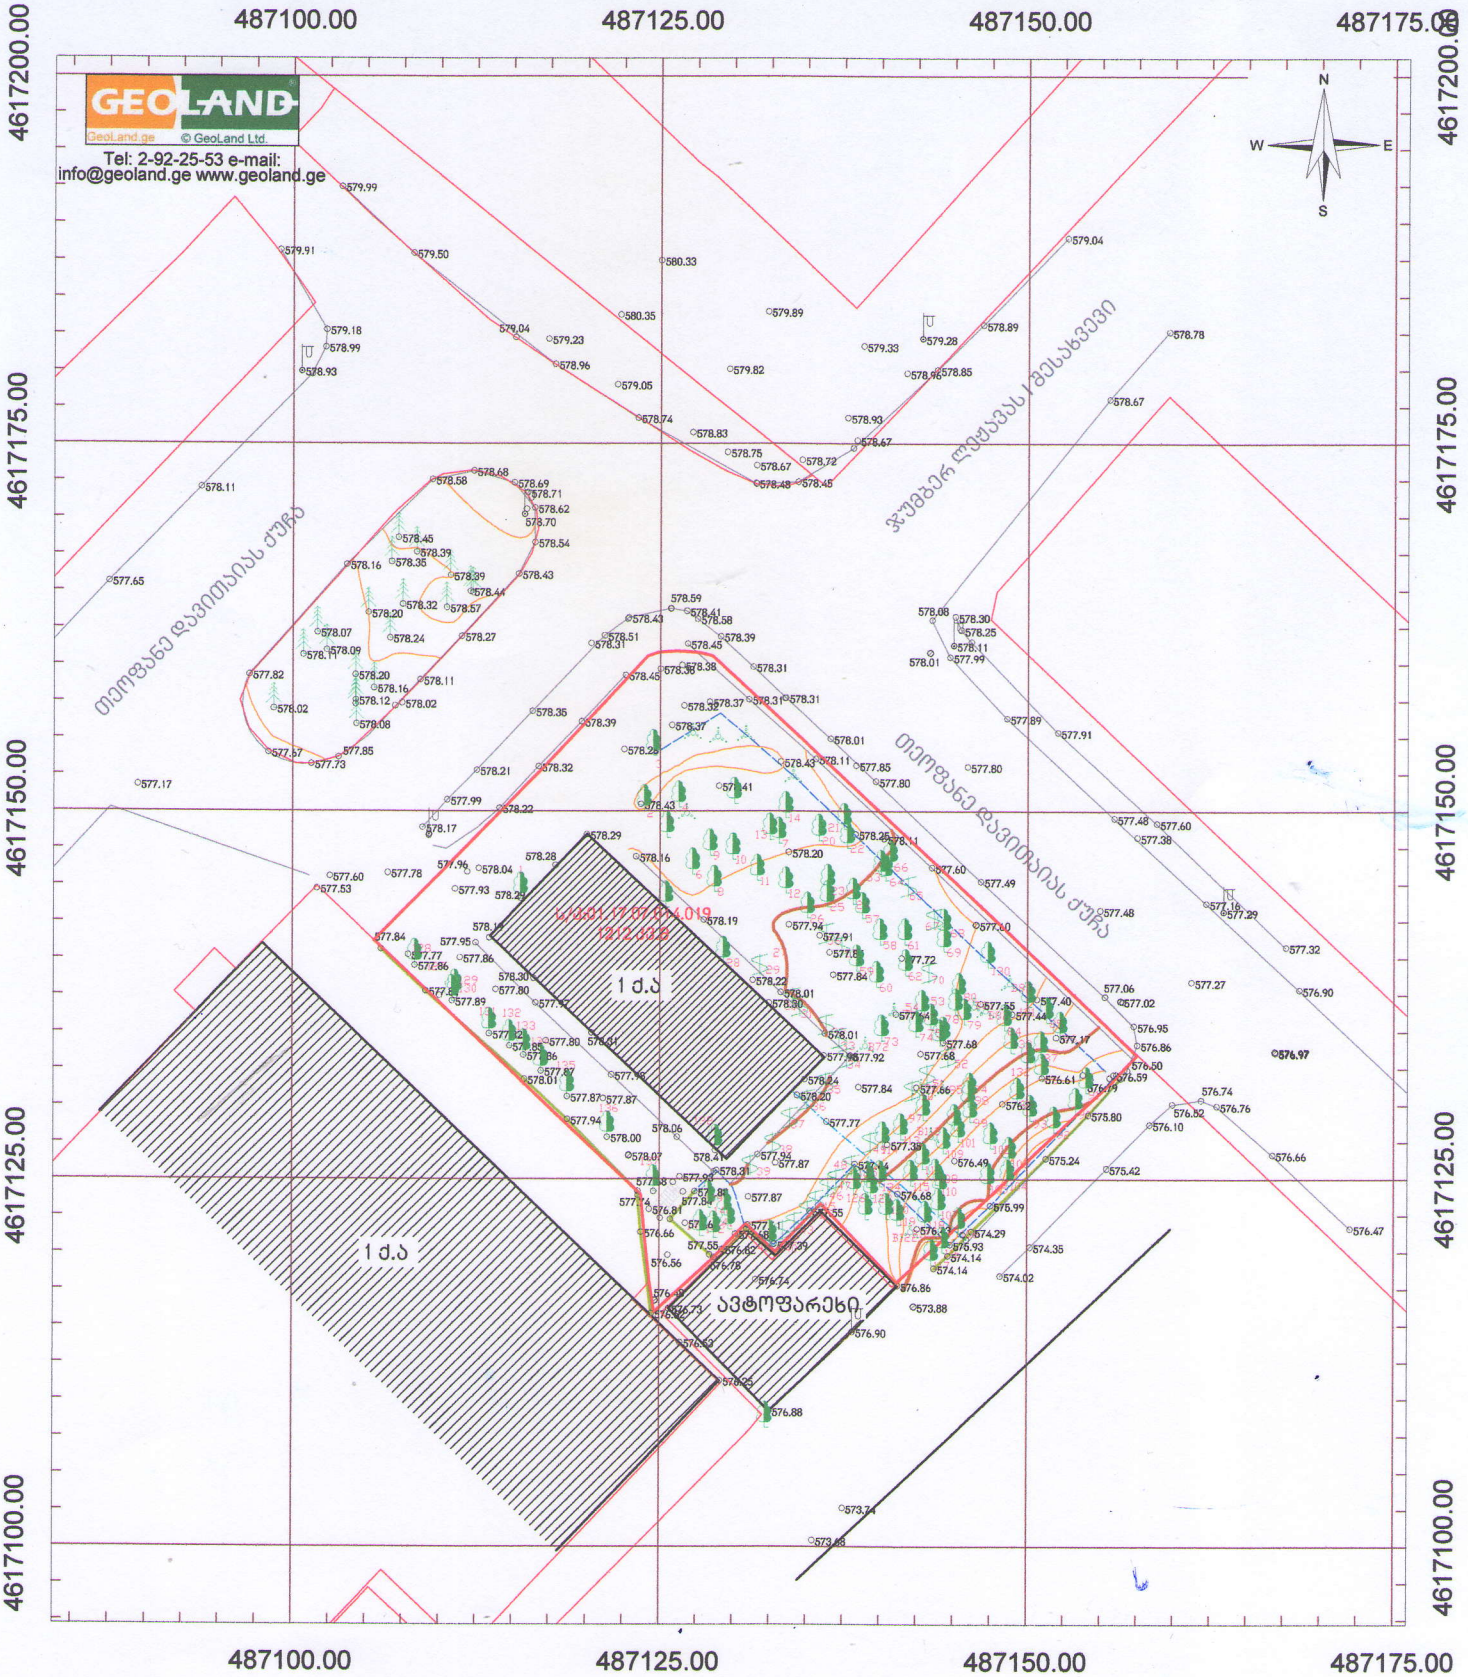

პირობითი აღნიშვნები

- მიწის ნაკვეთის საზღვრები
- შენობა
- 500 სიმაღლის ნიშნული
- ფოთლოვანი ხე
- წიწვოვანი ხე
- გუბური
- ვენახი
- ჭის ლუქი
- ელ. ბოძი
- ასფალტის გზა
- ლითონის ზღუდე
- გაზის მილი
- კედელი

456000
4678900
UTM სისტემის კოორდინატები

ტოპოგეგმა ქ.თბილისი, დასახლება გაზისუბანი, II მ/რ, კორპუსი №1-ის მიმდებარედ ს/კ:01.17.07.014.019		
მისამართი:	ქ.თბილისი, დასახლება გაზისუბანი, II მ/რ, კორპუსი №1-ის მიმდებარედ	
დამკვეთი:	შპს "ლიდო"	
აზომა		დ.გზიშვილი
დახაზა		ი. გათუაშვილი
მ: 1:500	ფართობი: 1212 კვ.მ.	03.12.2022

GEOLAND 204447394

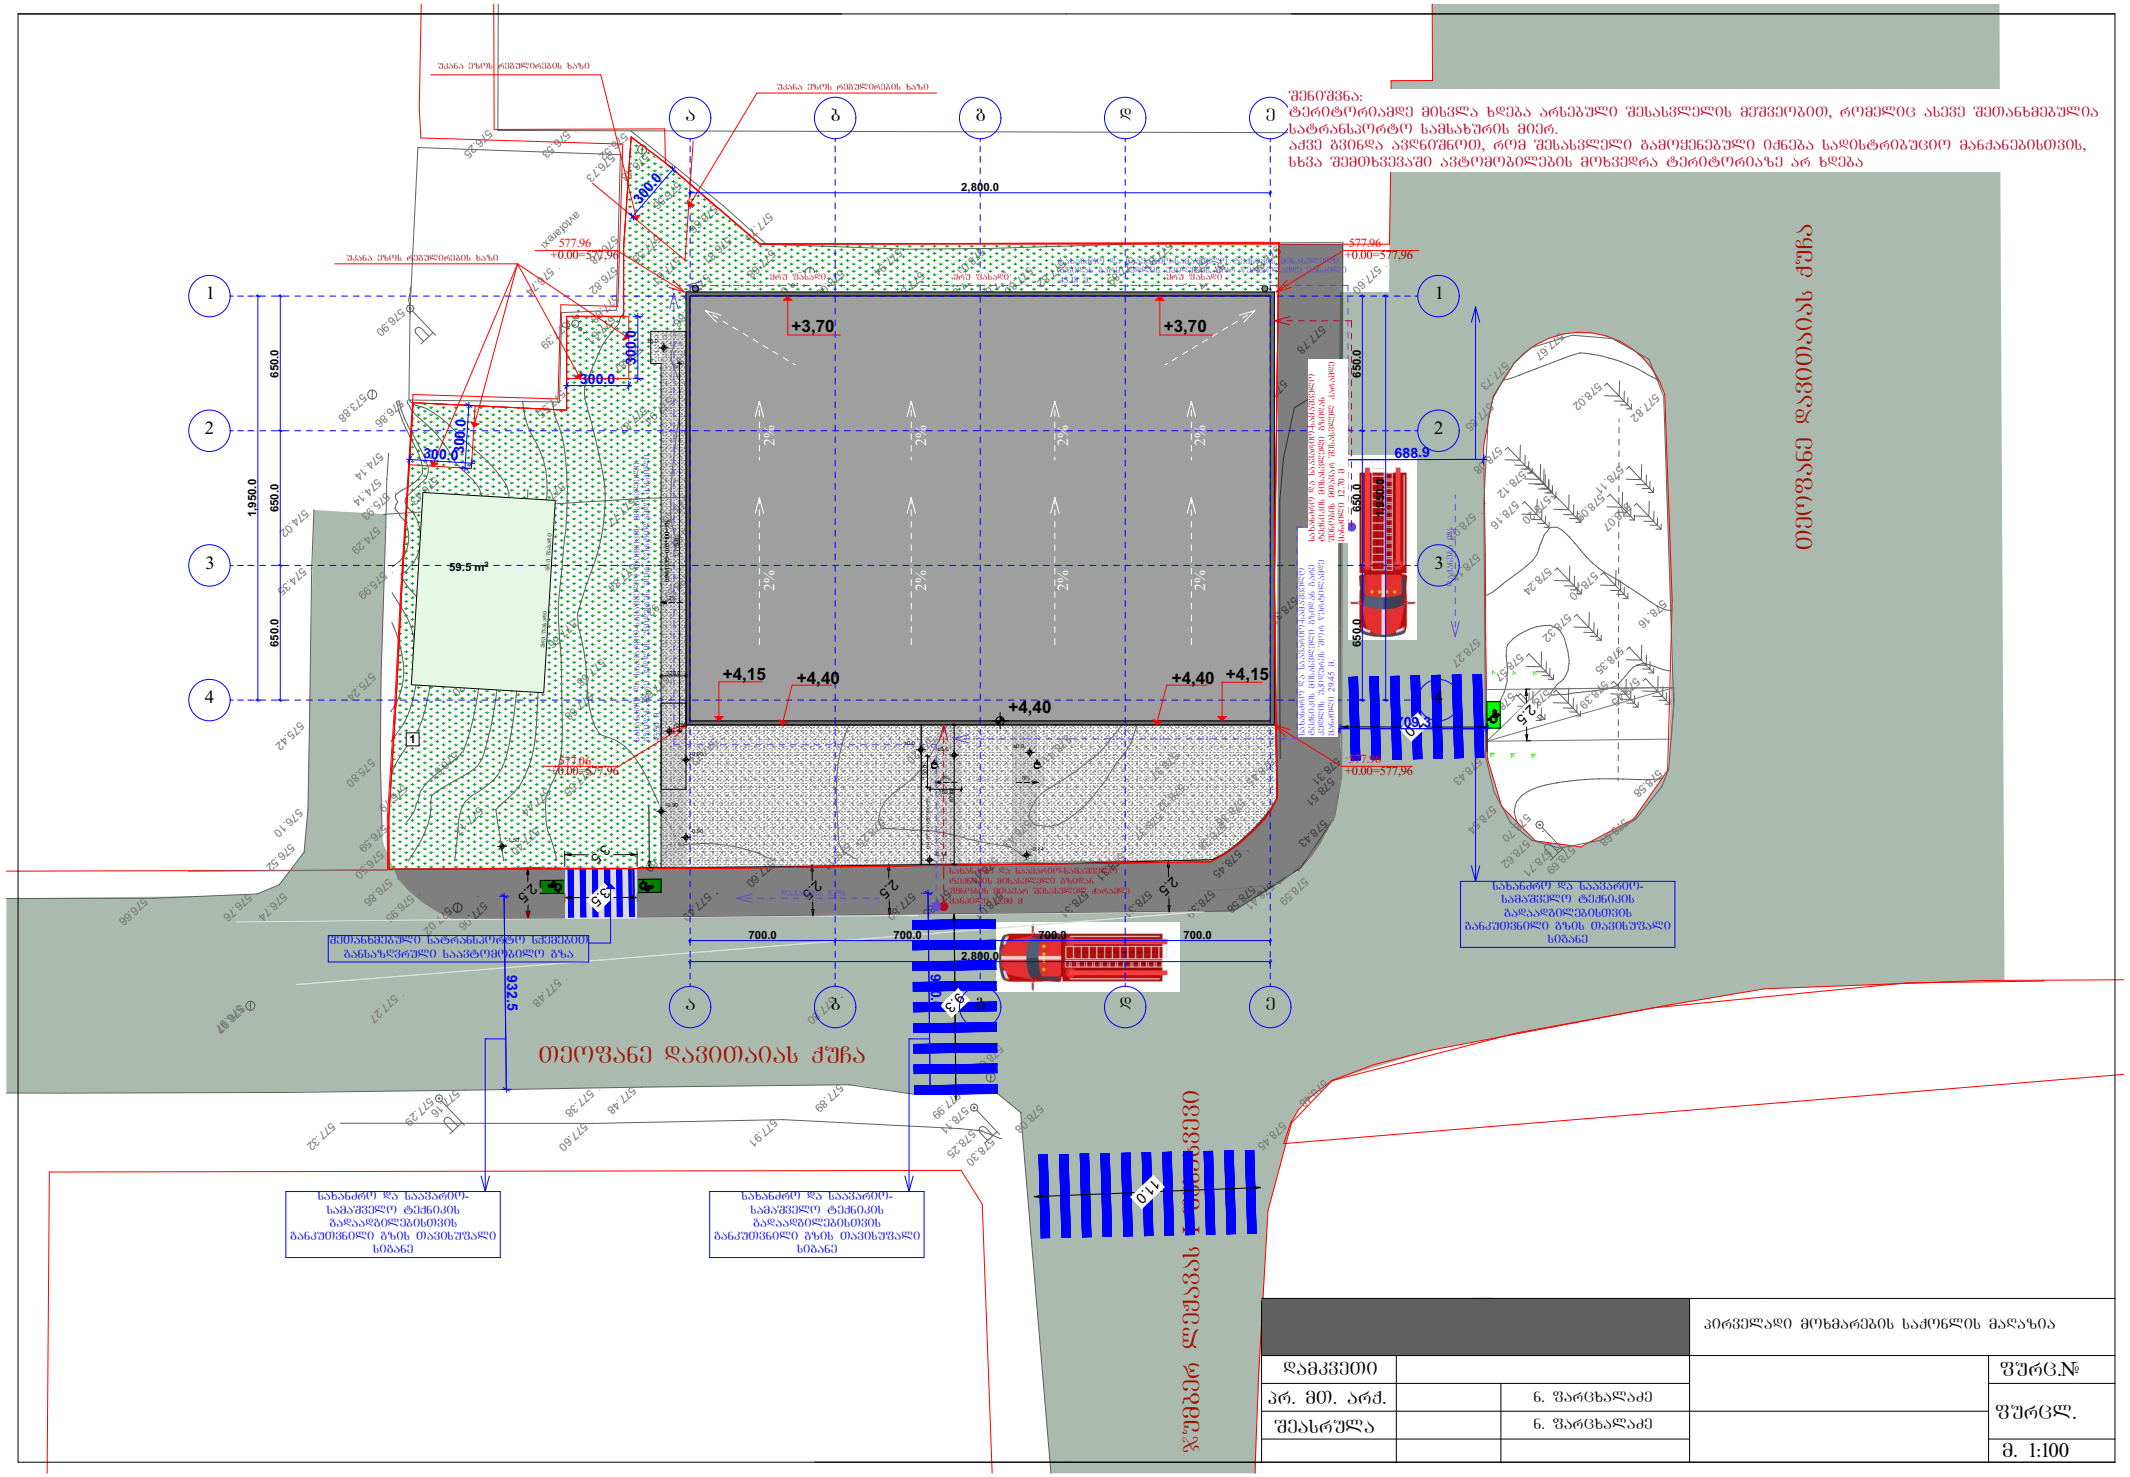

			პირველადი მოხმარების საქონლის მაღაზია	
დამკვეთი				ფურც.№
პრ. მთ. არქ.		ნ. ფარცხალაძე		ფურცლ.
შეასრულა		ნ. ფარცხალაძე		
				მ. 1:100