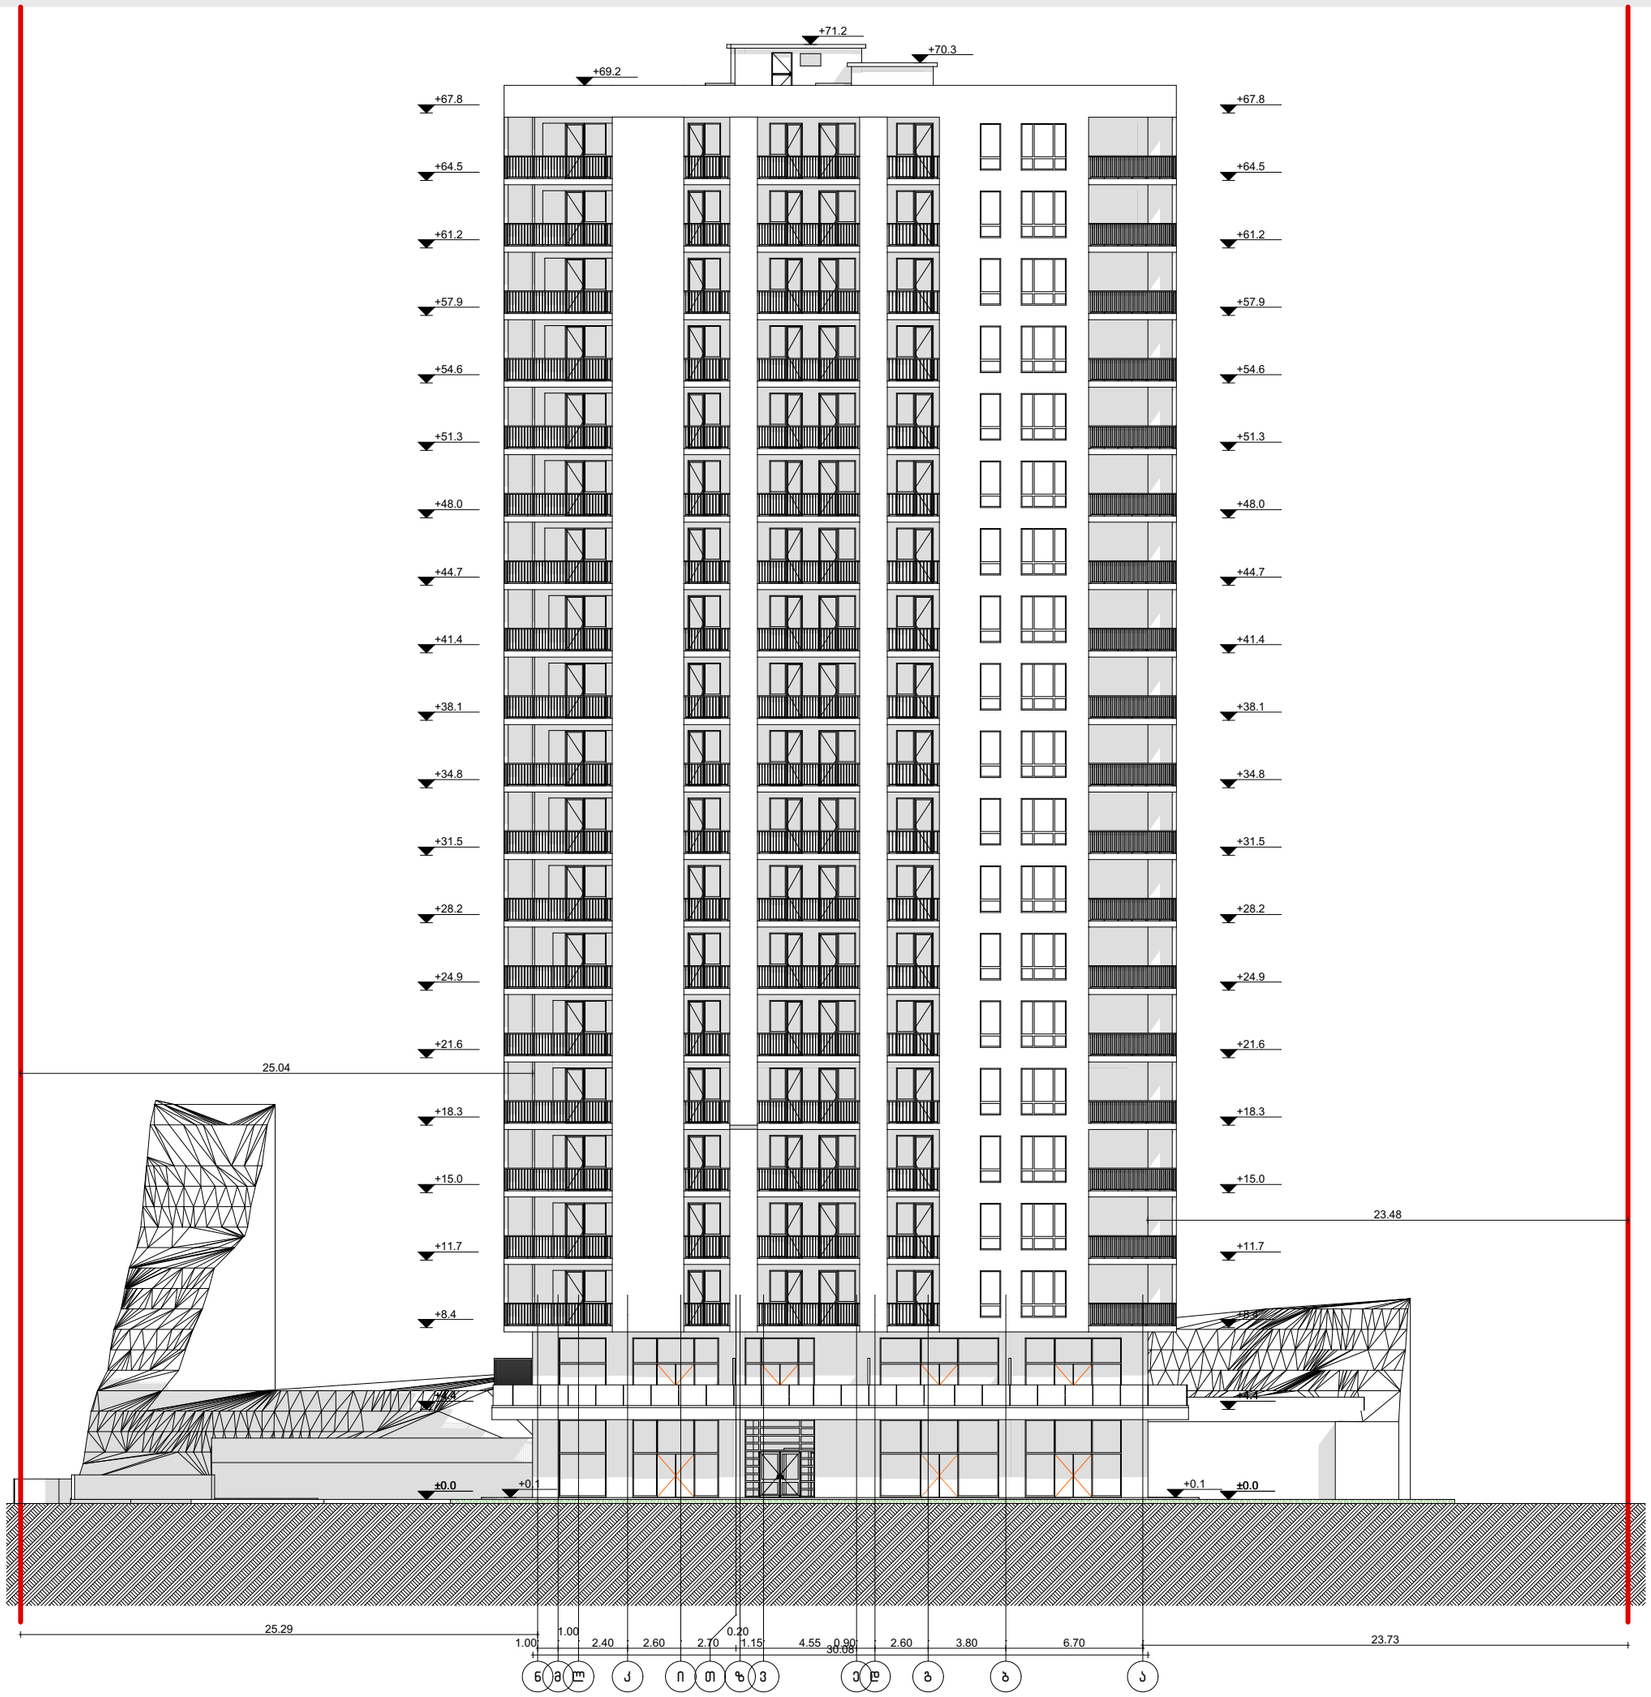

მისამართი:
თბილისი ანნა პოლიტკოვსკაიას ქუჩა N18

01.14.05.008.410 6671 მ²

პროექტის დასახელება:
მრავალბინიანი საცხოვრებელი სახლი

გვერდის დასახელება:

პირობითი აღნიშვნები შენიშვნა:

დამკვეთი:
შპს ოლიმპ ჯორჯია 405231011
დირექტორის იური კეტროვის
რწმუნებული ადელინა მამედოვა

საპროექტო:

არტეგონი

შპს არტეგონი 405570911
დირექტორი: ნიკოლოზ დონაძე

არქიტექტორი: ნიკოლოზ დონაძე

574 101 102 artegony@gmail.com



მისამართი:
თბილისი ანნა პოლიტკოვსკაიას ქუჩა N18

01.14.05.008.410 6671 მ²

პროექტის დასახელება:
მრავალბინიანი საცხოვრებელი სახლი

გვერდის დასახელება:

პირობითი აღნიშვნები შენიშვნა:

დამკვეთი:
შპს ოლიმპ ჯორჯია 405231011
დირექტორის იური პეტროვის
რწმუნებული ადელინა მამედოვა

საპროექტო:

არტეგონი

შპს არტეგონი 405570911
დირექტორი: ნიკოლოზ დონაძე

არქიტექტორი: ნიკოლოზ დონაძე

574 101 102 artegony@gmail.com

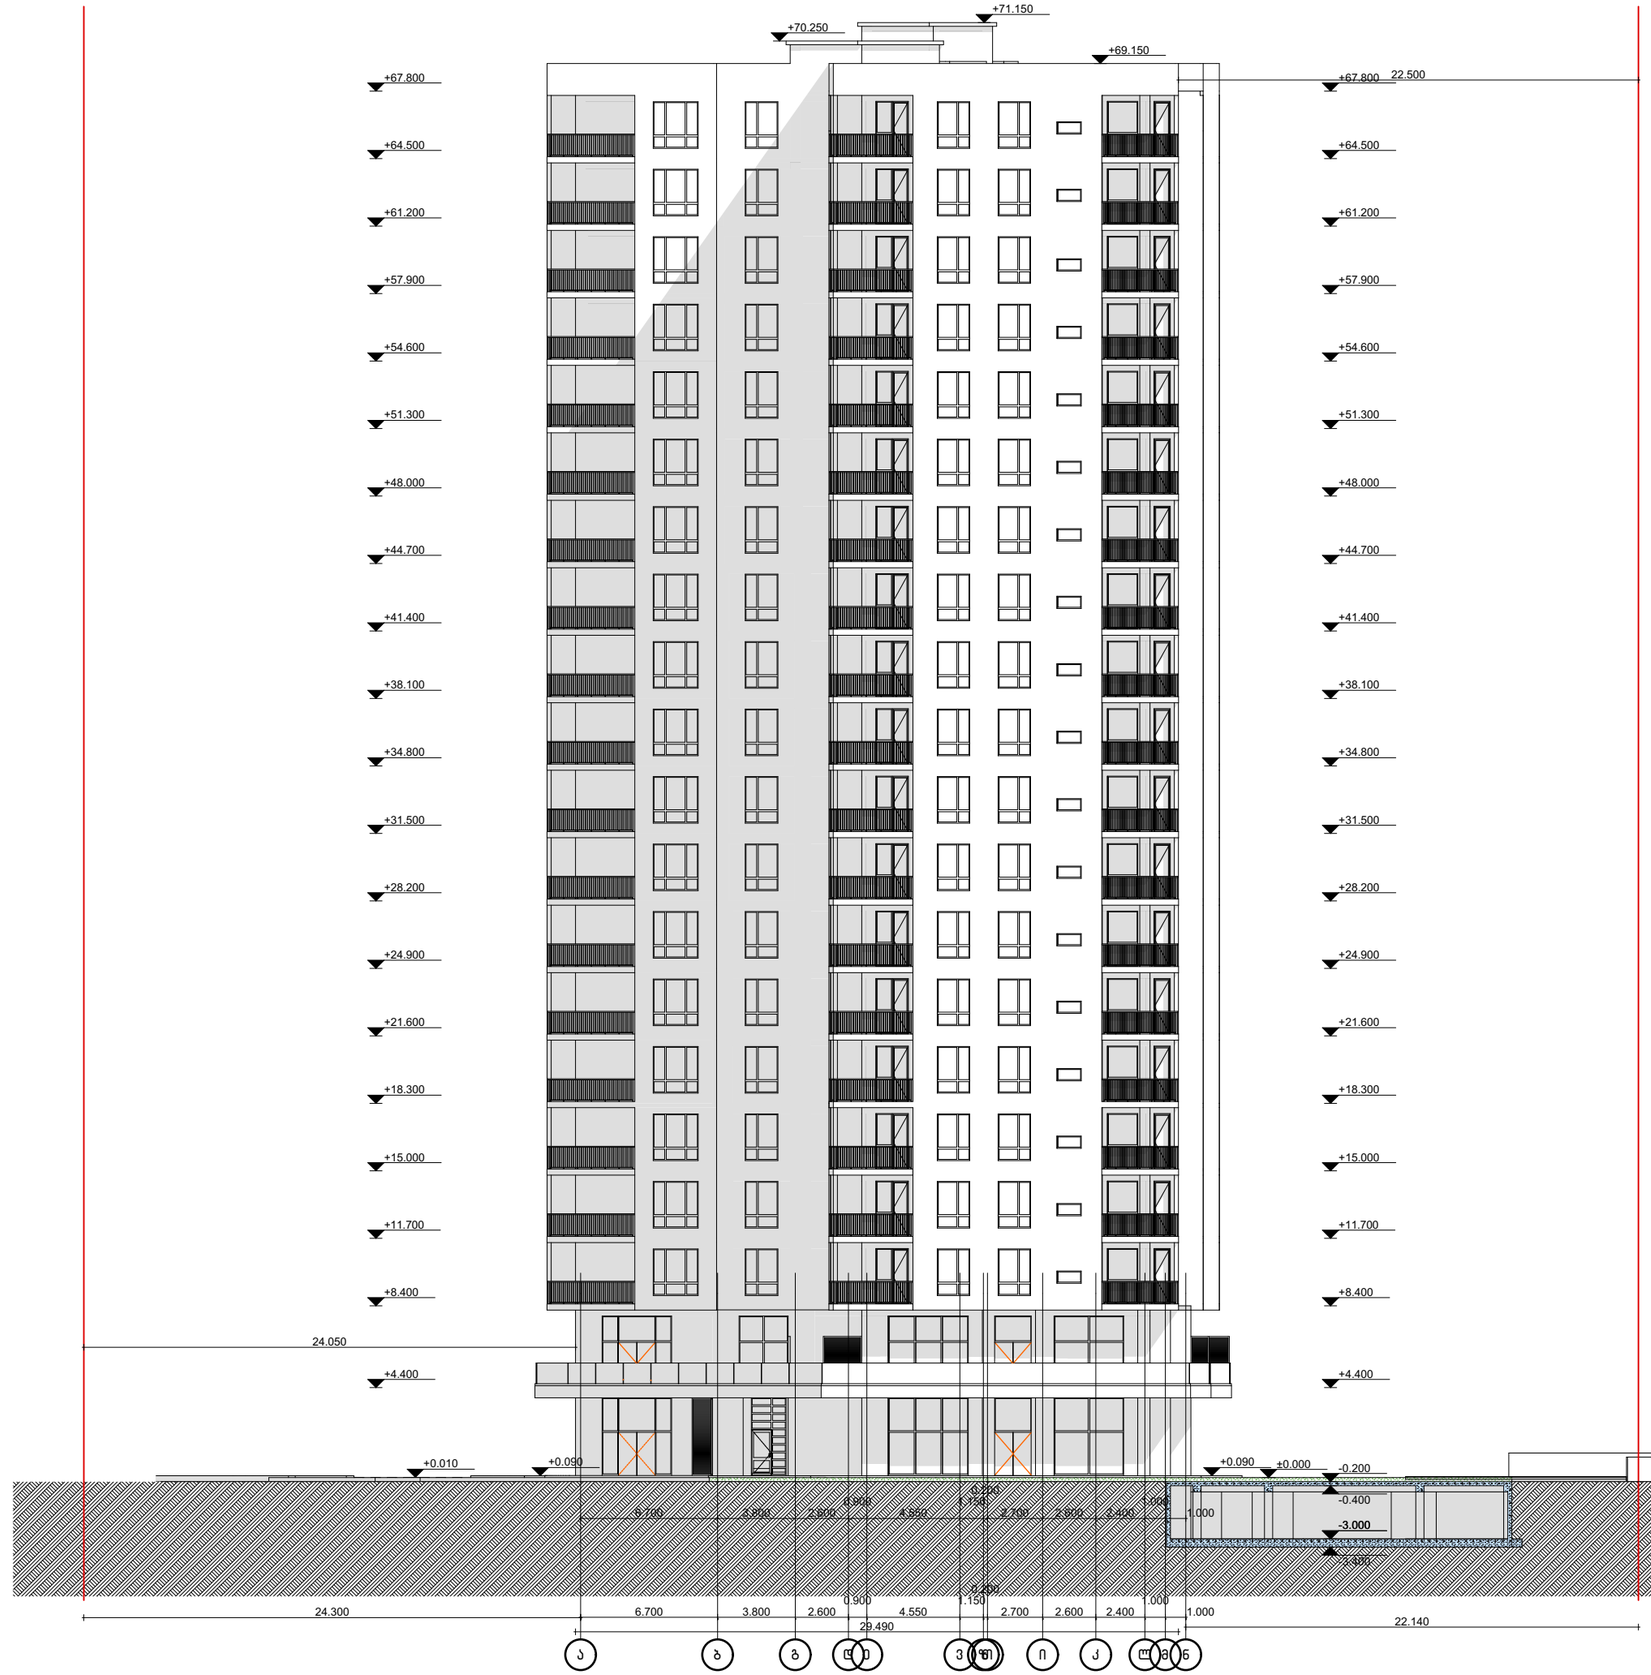

მისამართი:

თბილისი ანნა პოლიტკოვსკაიას ქუჩა N18

01.14.05.008.410 6671 მ²

პროექტის დასახელება:

მრავალბინიანი საცხოვრებელი სახლი

გვერდის დასახელება:

პირობითი აღნიშვნები შენიშვნა:

დამკვეთი:

შპს ოლიმპ ჯორჯია 405231011
დირექტორის იური პეტროვის
რწმუნებული ადელინა მამედოვა

საპროექტო:

არტეგონი

შპს არტეგონი 405570911
დირექტორი: ნიკოლოზ დონაძე

არქიტექტორი: ნიკოლოზ დონაძე

574 101 102 artegony@gmail.com

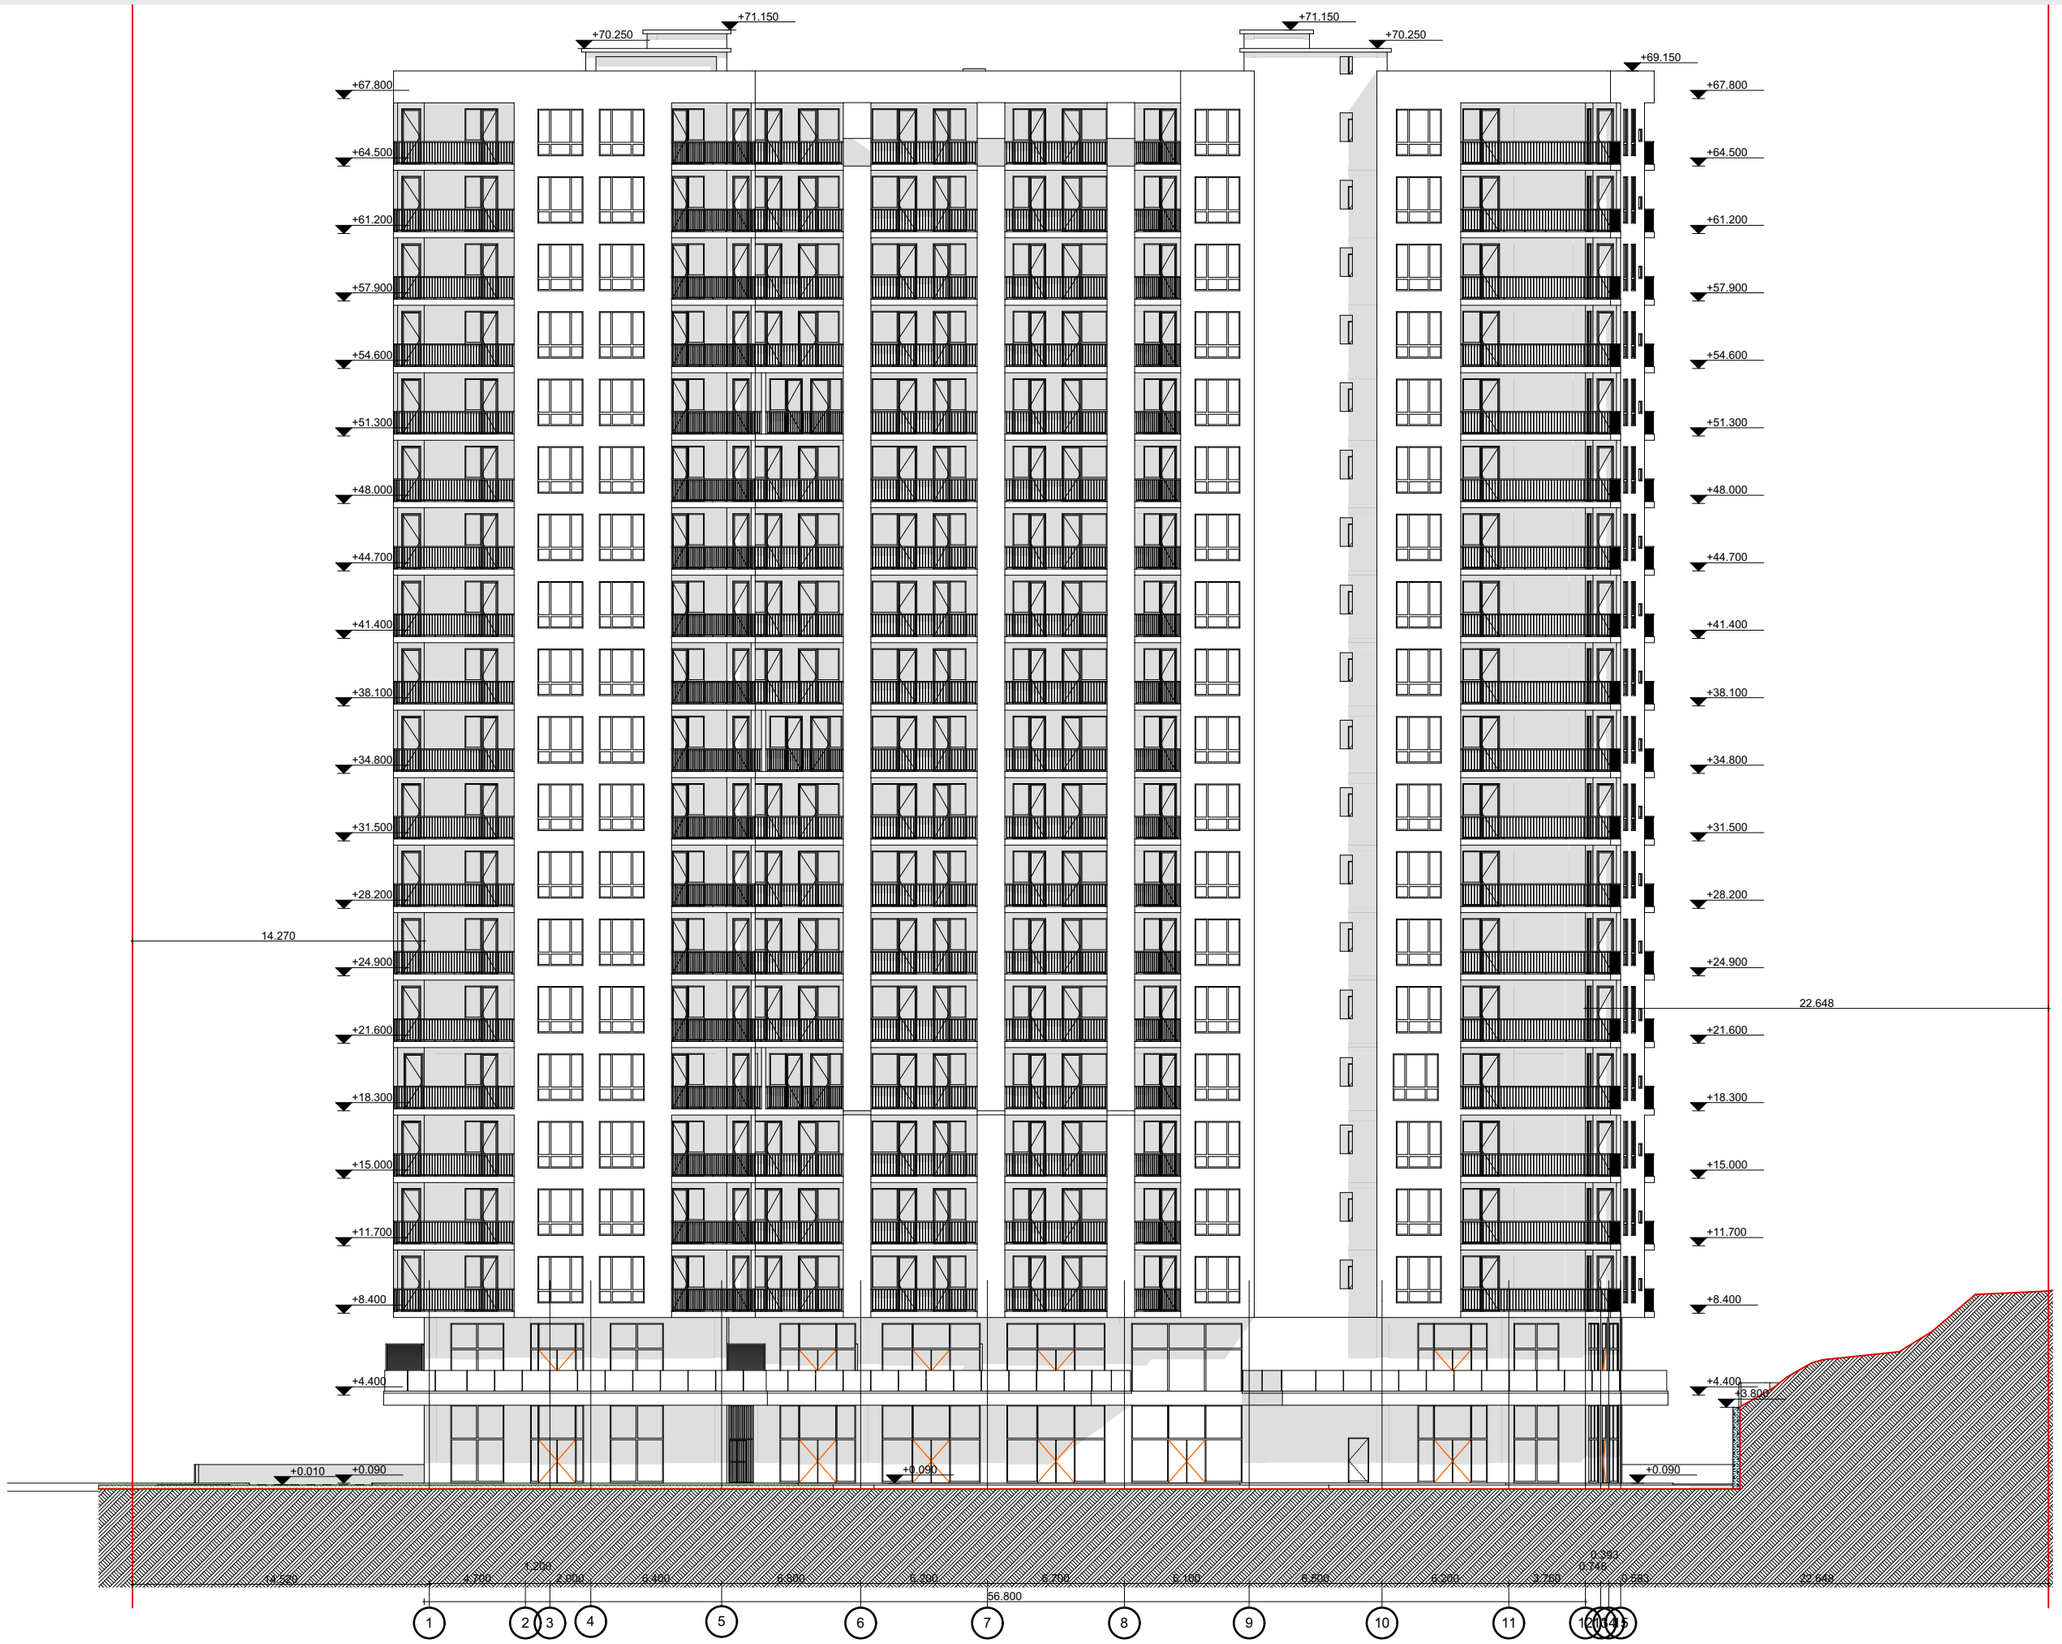

მისამართი:

თბილისი ანნა პოლიტკოვსკაიას ქუჩა N18

01.14.05.008.410 6671 მ²

პროექტის დასახელება:

მრავალბინიანი საცხოვრებელი სახლი

გვერდის დასახელება:

პირობითი აღნიშვნები შენიშვნა:

დამკვეთი:

შპს ოლიმპ ჯორჯია 405231011
დირექტორის იური პეტროვის
რწმუნებული ადელინა მამედოვა

საპროექტო:

არბებონი

შპს არტებონი 405570911
დირექტორი: ნიკოლოზ დონაძე

არქიტექტორი: ნიკოლოზ დონაძე

574 101 102 artegony@gmail.com