ფასადი 1-6 ღერძებში

მასშტაბი:

DEVELOPMENT GROUP

საქართველო, ქ. თბილისი
ჭყონდიდელის ქუჩა, №56
ტელ: (+995) 579 777 866
მობილური: (+995) 579 77 78 66
mail: development.group@hotmail.com

შენიშვნა:

ექსპლიკაცია:

პირობითი აღნიშვნები:

დირექტორი	ვ. სოსანი	
მთ. არქიტექტორი	შ.ბაქარაშვილი	
დახაზა	შ.ბაქარაშვილი	
კონსტრუქტორი	მ.საველიძე	

საპროექტო ობიექტის მისამართი

ქ. თბილისი ქუჩა ც. დადიანი N47; ქ. თბილისი ქუჩა ც. დადიანი N49 ს.კ. 01.12.20.030.027

დამკვეთი

შპს "დეველოპმენტ გრუპ„

დასაპროექტებელი ობიექტი

მრავალბინიანი საცხოვრებელი სახლი კორპუსებით არქიტექტურული პროექტი

არქიტექტურული ნაწილი

სტადია პროექტი - მ/პ

ფორმატი	A-2
გვერდი	20

ფასადი 6-1" ღერძებში

მასშტაბი:

DEVELOPMENT GROUP

საქართველო, ქ. თბილისი
ოფისი: (+995) 579 777 866
მობილური: (+995) 579 77 78 66
mail: development.group@hotmail.com

შენიშვნა:

ექსპლიკაცია:

პირობითი აღნიშვნები:

დირექტორი	ვ. სოსანა	
მთ. არქიტექტორი	შ.ბაქარაშვილი	
დახაზა	შ.ბაქარაშვილი	
კონსტრუქტორი	მ.საყვლიძე	

საპროექტო ობიექტის მისამართი


დამკვეთი

შპს "დეველოპმენტ გრუპ„

დასაპროექტებული ობიექტი

მრავალბინიანი საცხოვრებელი სახლი კორექტირებული არქიტექტურული პროექტი

არქიტექტურული ნაწილი

სტადია პროექტი - მ/პ

ფორმატი	A-2
გვერდი	22

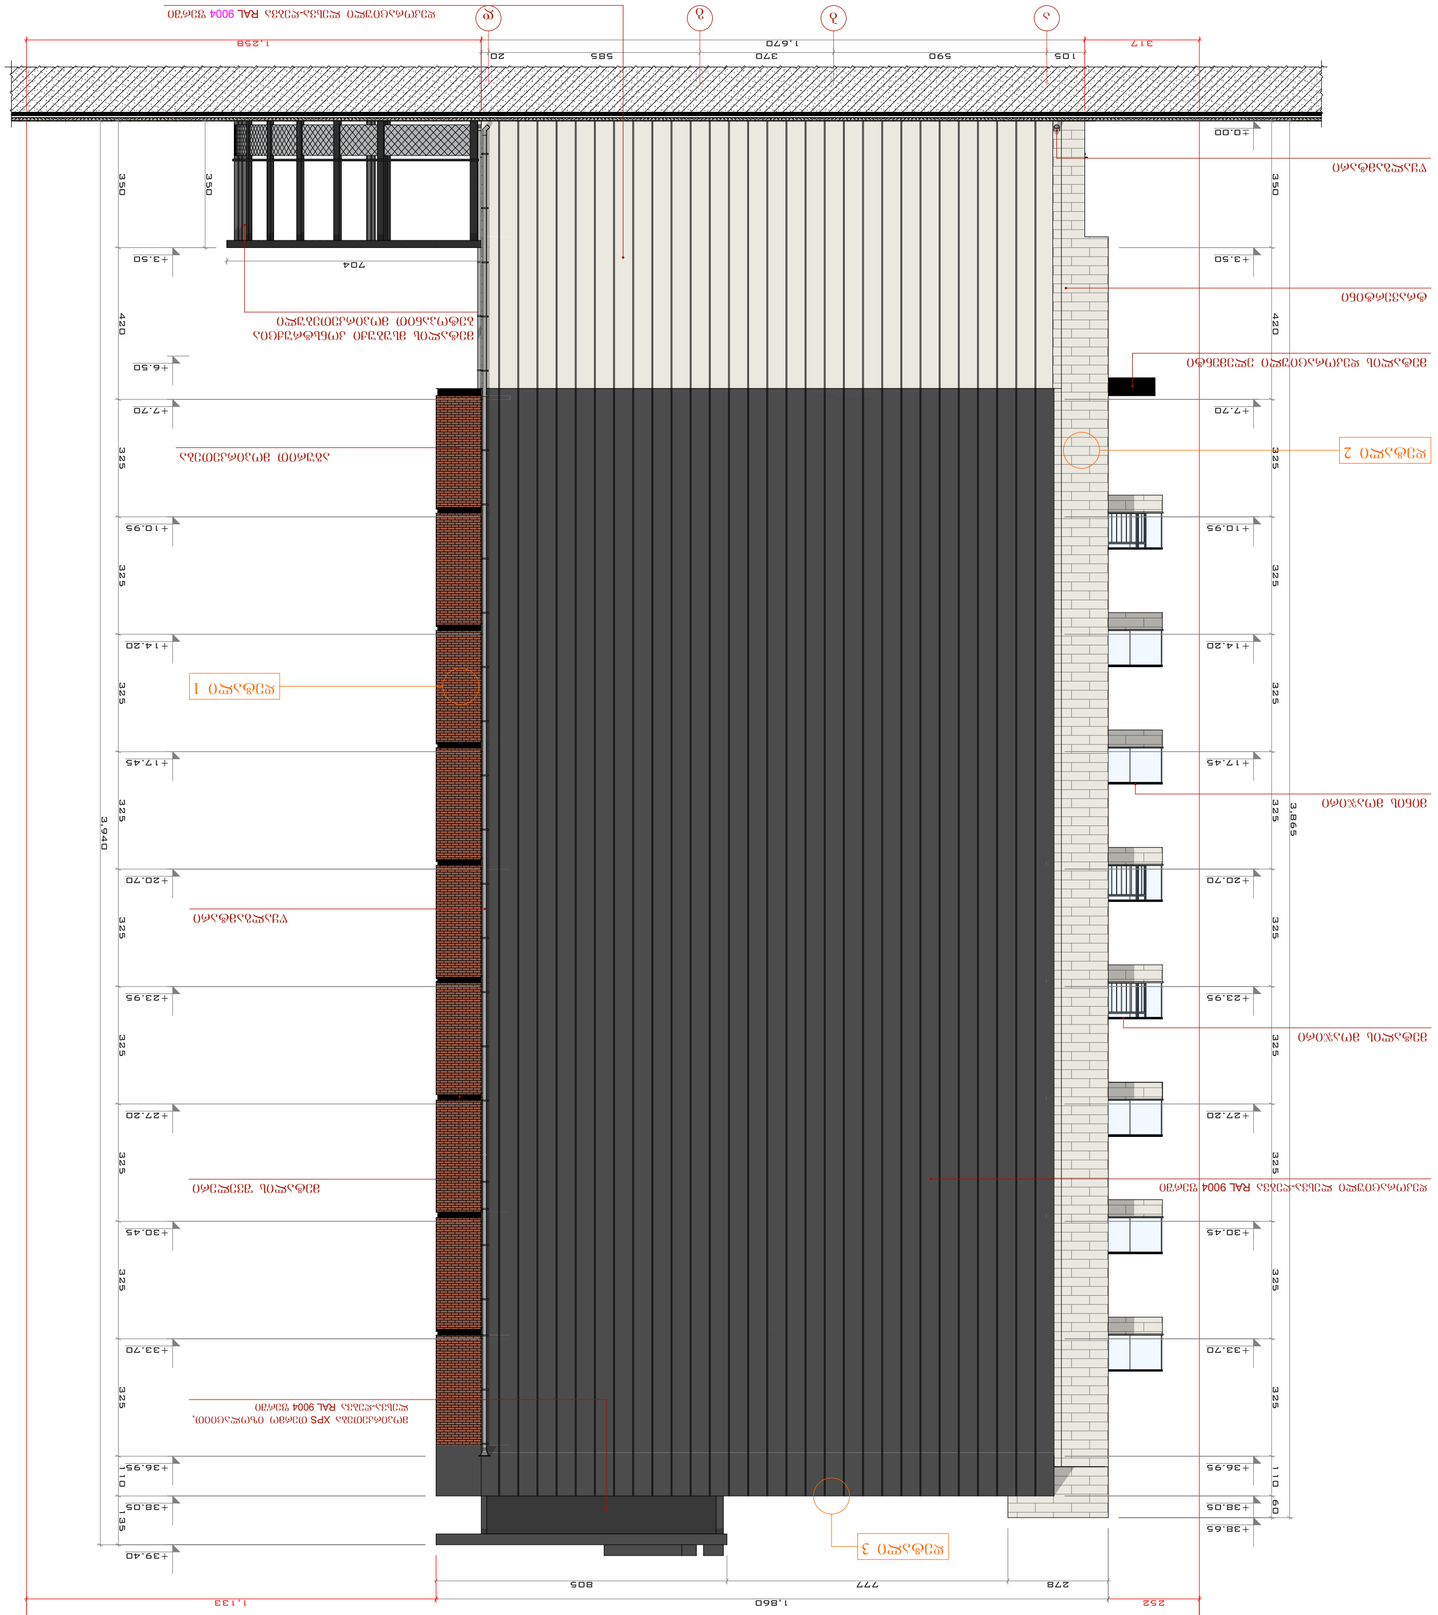

GSPublisherVersion 0.0.100.100

მასშტაბი: 1:120

კონსტრუქტორი

საპროექტო ობიექტის მისამართი

დამკვეთი

დასაპროექტებელი ობიექტი

არქიტექტურული ნაწილი

ფორმატი

სტადია პროექტი - მ/პ

გვერდი

შენიშვნა:

A - 2

დახაზა

დირექტორი

მთ. არქიტექტორი

.23

ფასადი ა-დ ღერძებში

მ.საველიძე

მ.ბაქარაშვილი

ექსპლიკაცია:

პირობითი აღნიშვნები:

ქ. თბილისი ქუჩა ც. დადიანი #47; ქ. თბილისი
ქუჩა ც. დადიანი #49 ს.კ. 01.12.20.030.027

შპს "დეველოპმენტ გრუპ,,

მრავალბინიანი საცხოვრებელი სახლი
კორექტირებული არქიტექტურული პროექტი

e. sosina

mail: development.group@ hotmail.com

საქართველო, ქ. თბილისი
ქუჩა ტოლუჟი, # 56
ოფისი: (+995) 579 777 866
mobiluri: (+995) 579 77 78 66

მ.ბაქარაშვილი

a b g d

252 1,860

278 777 805

±0.00

+3.50

+7.70

+10.95

+14.20

+17.45

+20.70

+23.95

+27.20

+30.45

+33.70

+36.95

+38.05

+38.65

350 420 325 325 325 325 325 325 325 325 325 110 60

+3.50

+6.50

+7.70

+10.95

+14.20

+17.45

+20.70

+23.95

+27.20

+30.45

+33.70

+36.95

+38.05

+39.40

350 420 325 325 325 325 325 325 325 325 325 110 135

105 590 370 585 20

704

350

317 1,670 1,258

3,865

3,940

1,133

მინის მოაჯირი

მეტალის მოაჯირი

დეკორაციული ლესვა-ღებვა RAL 9004 ფერში

აგურით მოპირკეთება

wyalgamtari

მეტალის შველერი

დეტალი 1

დეტალი 3

დეტალი 2

მოპირკეთება XPS თერმო იზოლაციით,
ლესვა-ღებვა RAL 9004 ფერში

დეკორაციული ლესვა-ღებვა RAL 9004 ფერში

მეტალის მსუბუქი კონსტრუქცია
ბეტოპანით მოპირკეთებული

მეტალის დეკორაციული ელემენტი

ტრავერტინი

wyalgamtari

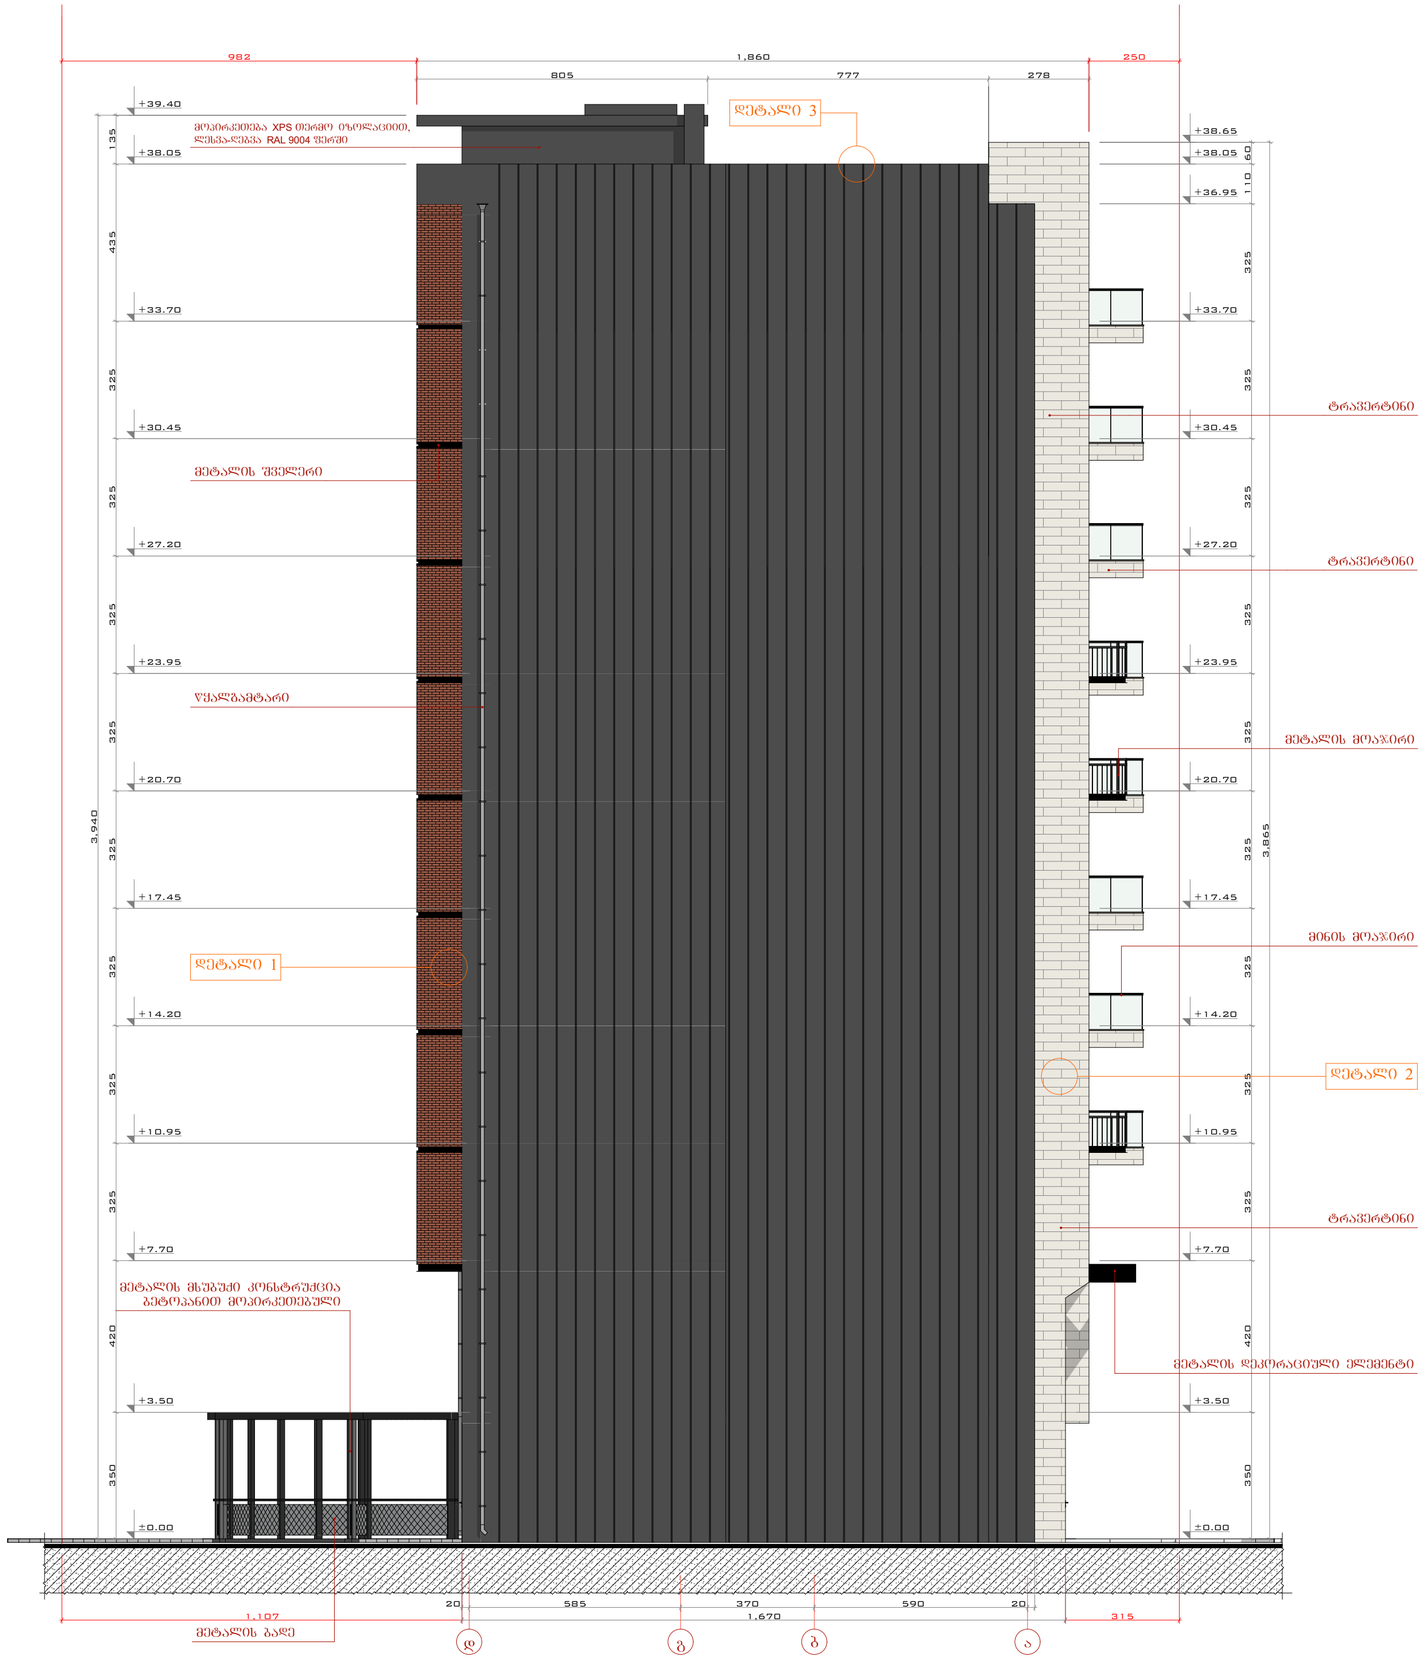

ფასადი დ-ა ღერძებში

მასშტაბი:

DEVELOPMENT GROUP
საქართველო, ქ. თბილისი
ჭანტა ტოლუში, № 56
ოფისი: (+995) 579 777 866
მობილური: (+995) 579 77 78 66
mail: development.group@hotmail.com

შენიშვნა:

ექსპლიკაცია:

პირობითი აღნიშვნები:

დირექტორი	ჯ. სოხინა	
მთ. არქიტექტორი	შ.ბაქარაშვილი	
დახაზა	შ.ბაქარაშვილი	
კონსტრუქტორი	მ.საველიძე	

საპროექტო ობიექტის მისამართი


დამკვეთი

შპს "დეველოპმენტ გრუპ„

დასაპროექტებელი ობიექტი

მრავალბინიანი საცხოვრებელი სახლი კორექტირებული არქიტექტურული პროექტი

არქიტექტურული ნაწილი

სტადია პროექტი - მ/პ

ფორმატი	A-2
გვერდი	21