
საპროექტო ჭრილი


ACCOR_Mercure_Tbilisi	**043_0322**
Reconstruction_block A Georgia Tbilisi Amagleba st 47	B A U M A N L t d 2 b a u . c o m 0 4 3 @ 2 b a u . c o m
Chief Architect: **Bagaturia Andre**	BAUMAN MANAGING COMPANY

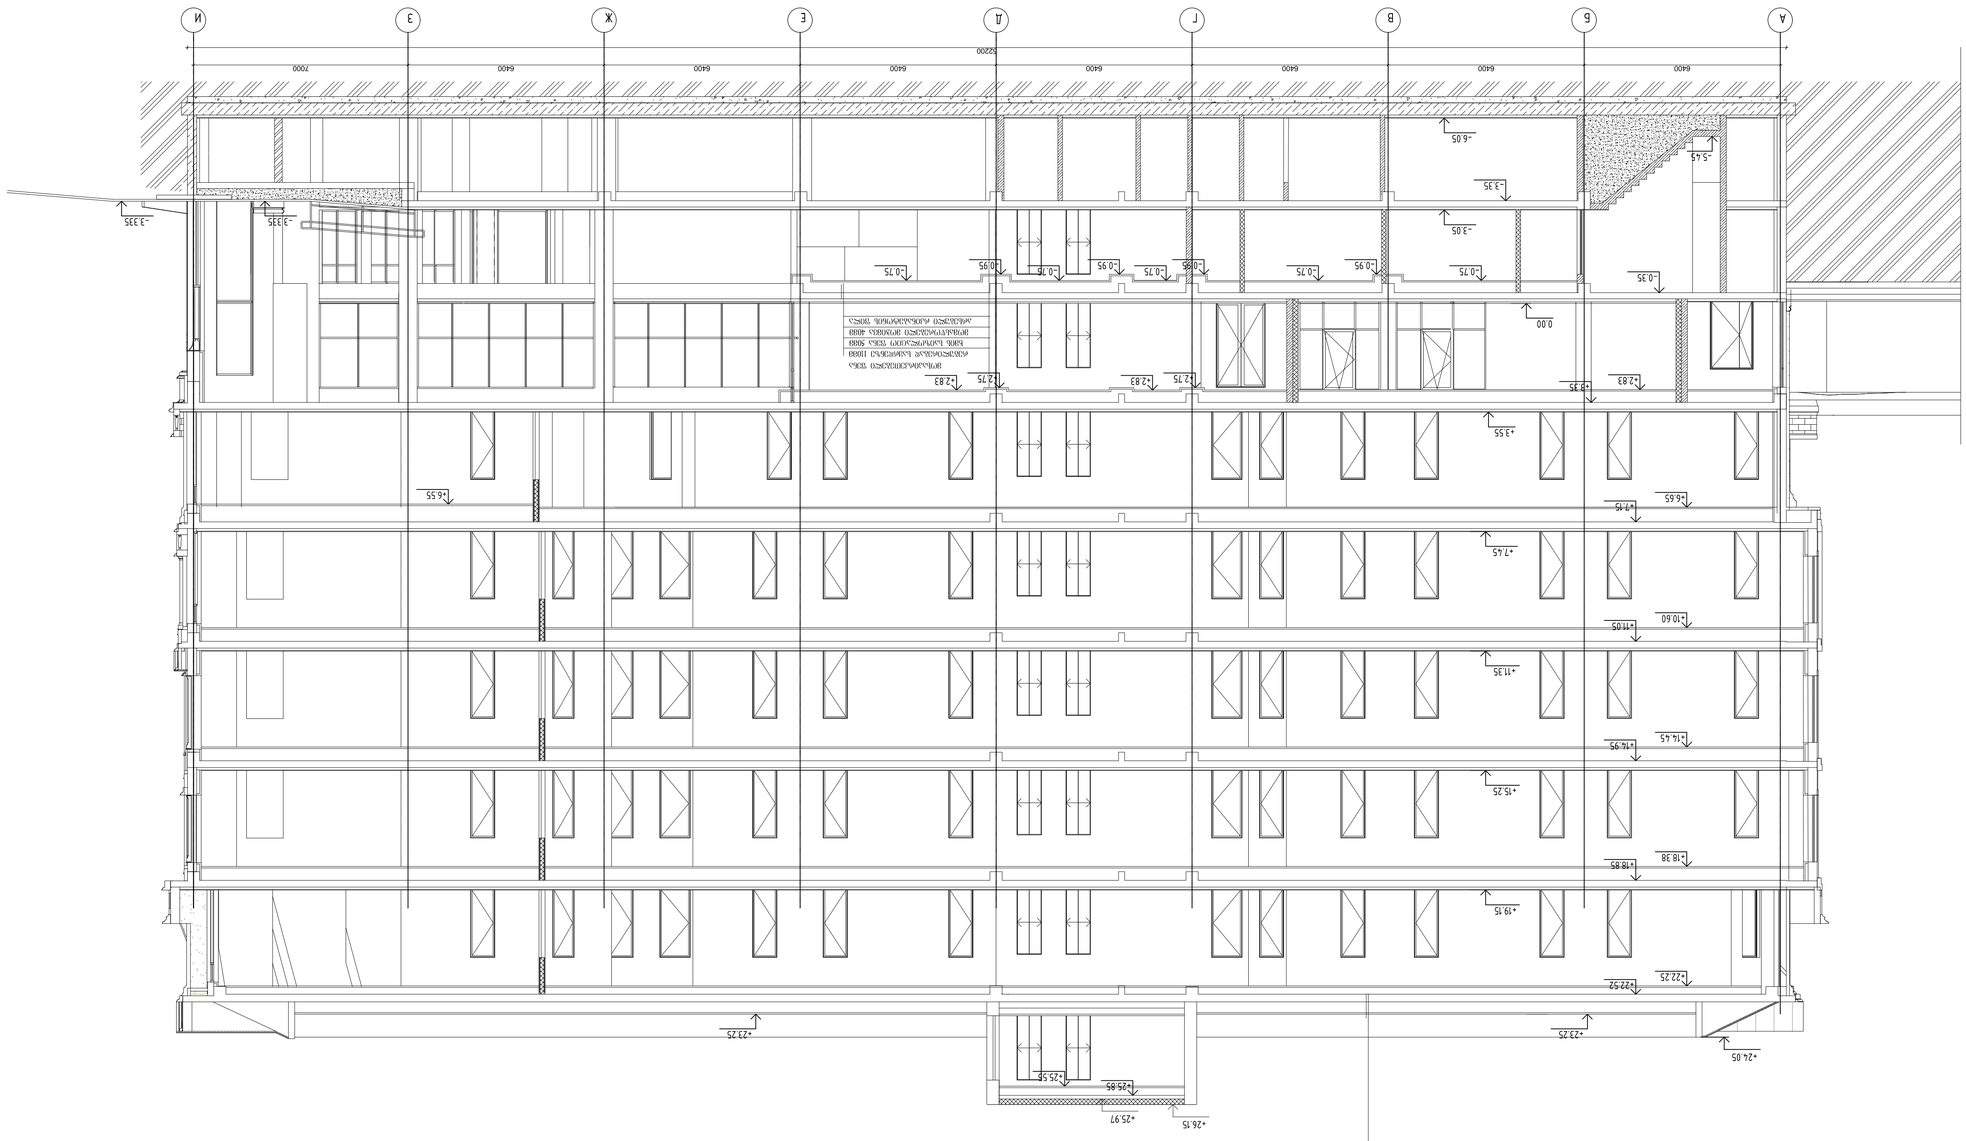

ასონო I-I


ინჟინერი ტექნიკური უზრუნველყოფა
ელექ. ტექნიკა/ტელეფონი
2 ნომერი • ნებართვა
ობიექტის/სამუშაოების დასახელება
ნახაზის დასახელება • ფაზა
ავტორის ხელმოწერა / ინიციალები, გვარი
ნახაზის ნომერი • ფორმატი
ობიექტის მისამართი

ACCOR_Mercure_Tbilisi	**043_0322**
Reconstruction_block A Georgia Tbilisi Amagleba st 47	**BAUMAN Ltd** **2bau.com** **043@2bau.com**
Chief Architect: **Bagatura Andre**	**BAUMAN** MANAGING COMPANY

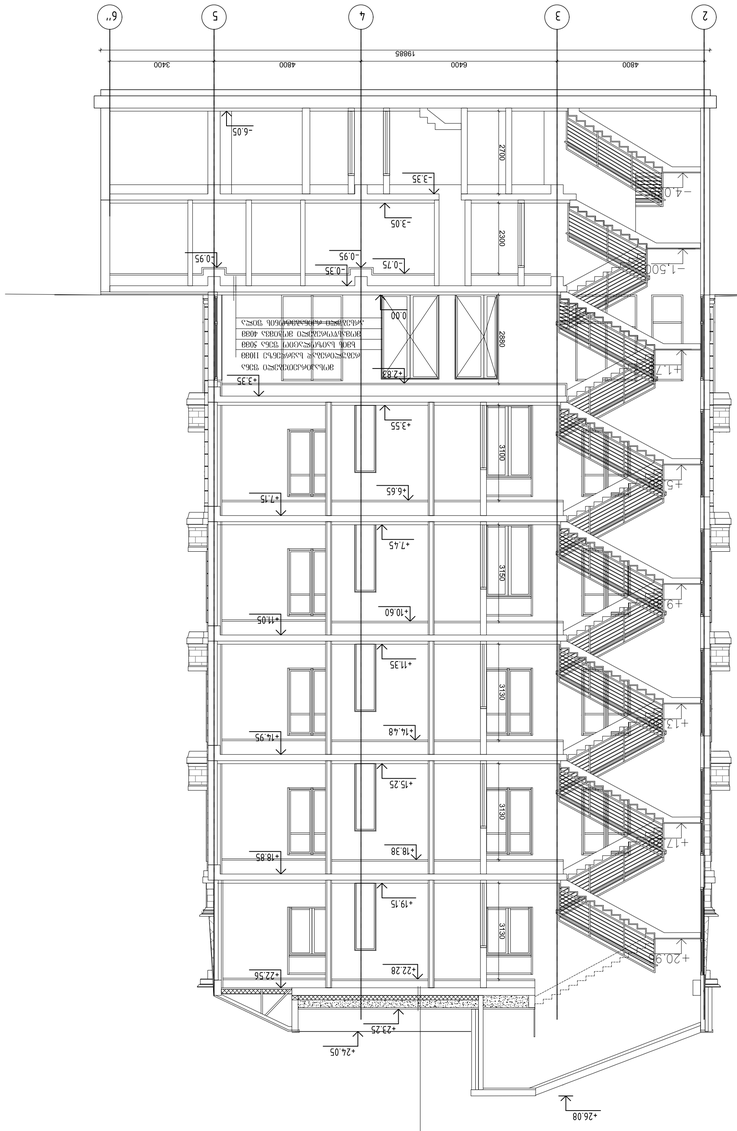



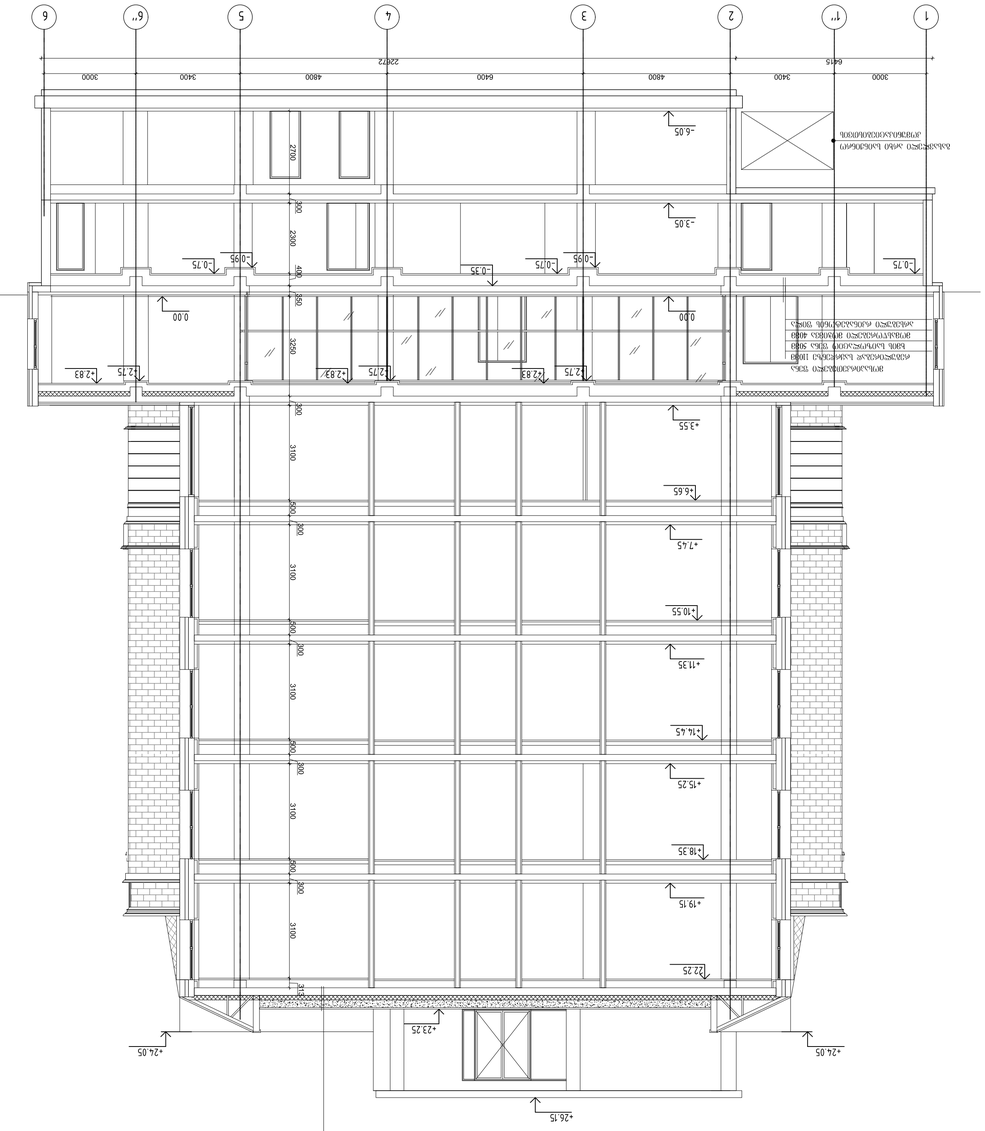






ACCOR_Mercure_Tbilisi	**043_0322**
Reconstruction_block A Georgia Tbilisi Amagleba st 47	B A U M A N L t d 2 b a u . c o m 0 4 3 @ 2 b a u . c o m
Chief Architect: **Bagaturia Andre**	BAUMAN MANAGING COMPANY

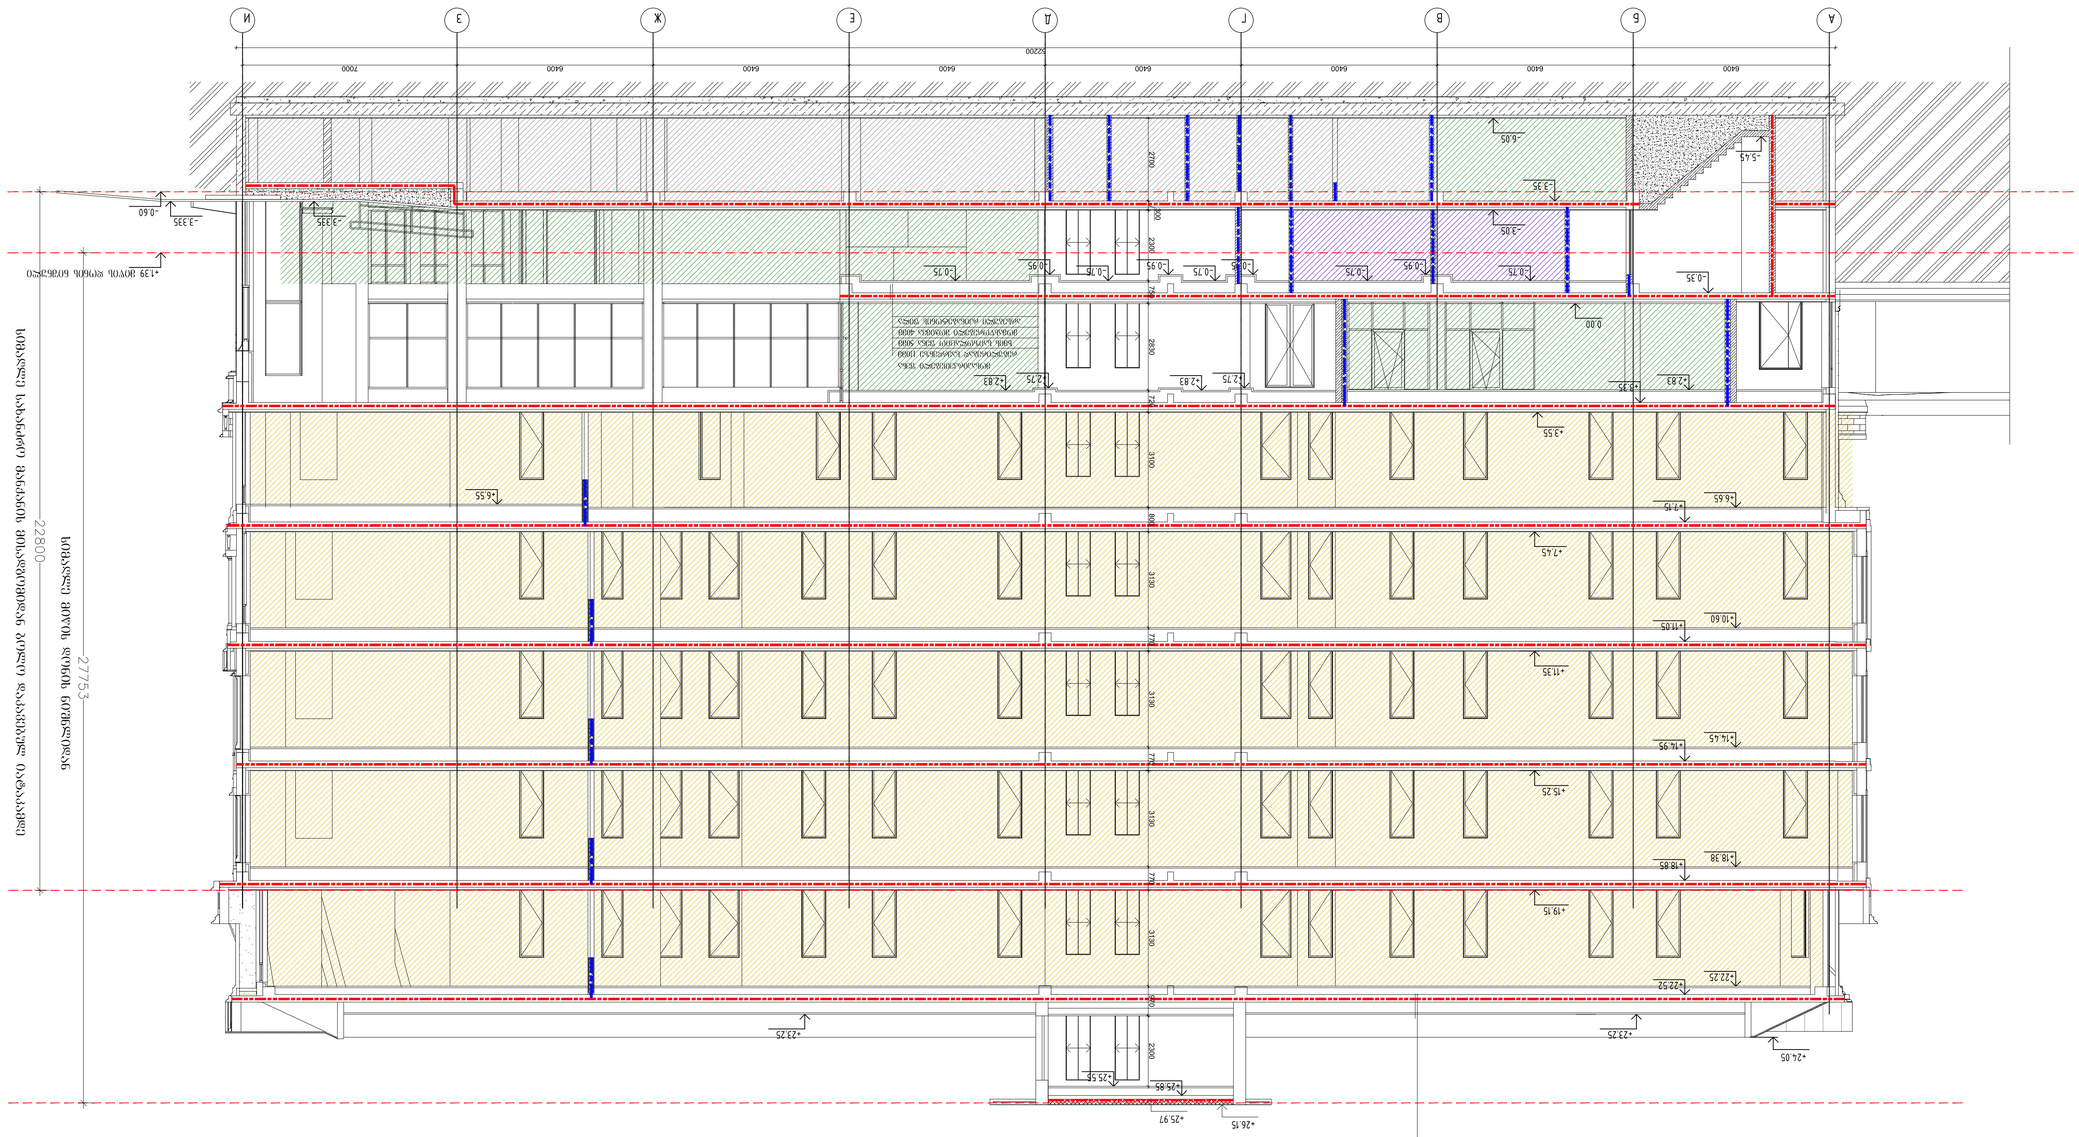


1-1 ფასადი



ACCOR_Mercure_Tbilisi	043_0322
Reconstruction_block A Georgia Tbilisi Amagleba st 47	BAUMAN Ltd 2bau.com 043@2bau.com
Chief Architect: Bagaturia Andre	BAUMAN MANAGING COMPANY

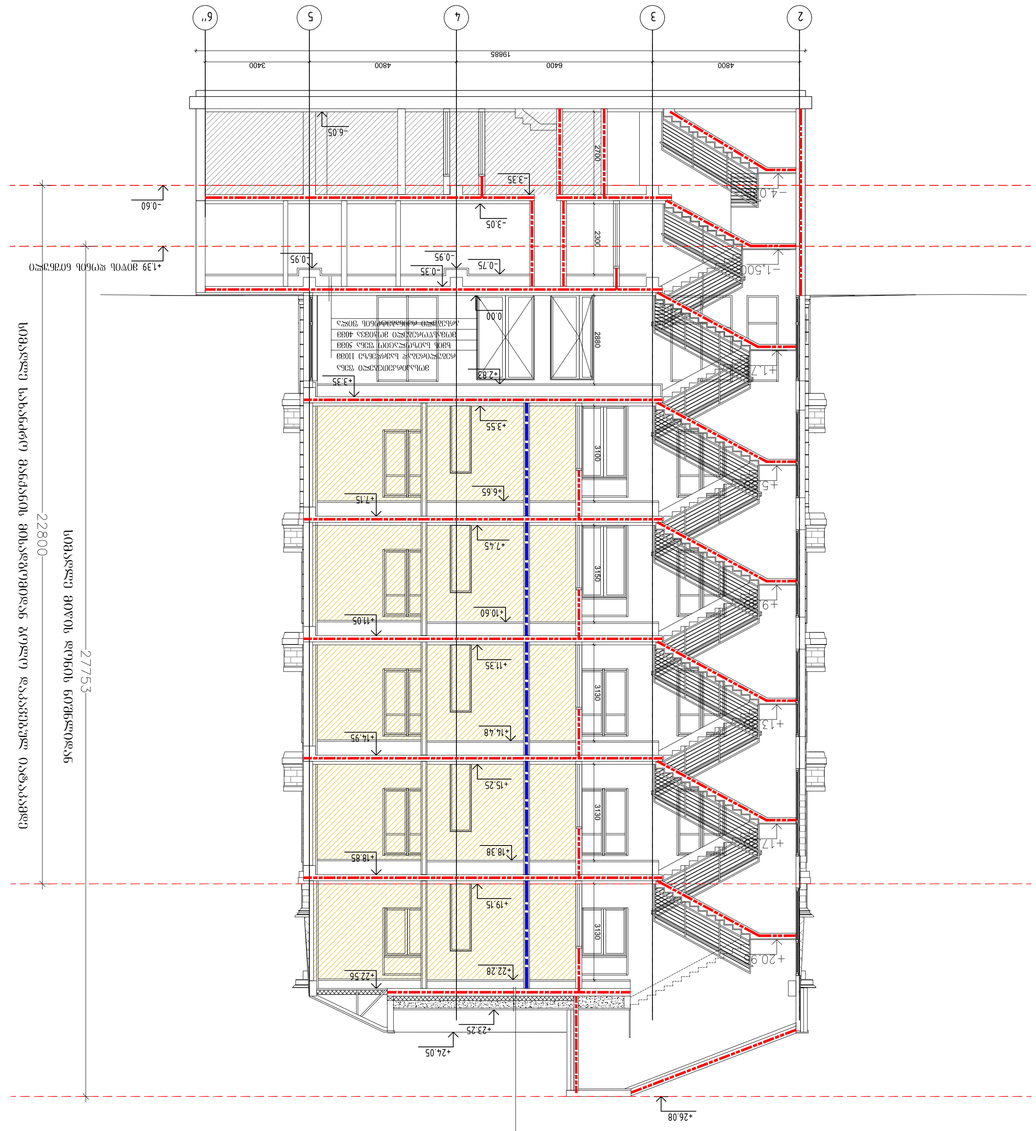
+26.08
+24.05
+23.25
+22.28
+22.56
+20.08
+19.15
+18.38
+18.85
+16.48
+16.95
+15.25
+13.60
+11.35
+10.60
+11.05
+9.10
+7.45
+6.65
+7.15
+3.55
+2.83
+3.35
+1.50
+0.00
-0.35
-0.75
-0.95
-3.05
-3.35
-6.05
-0.60
22800
27753


გეგმა -3.00 ნიშნულზე

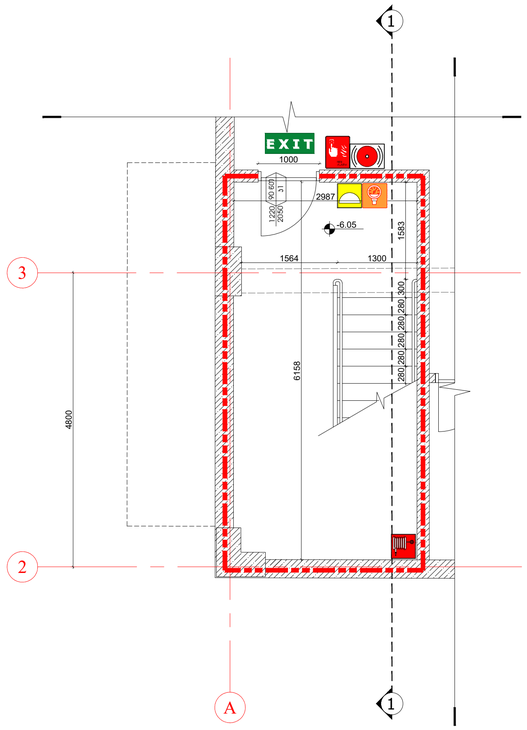


გეგმა +0.565 ნიშნულზე

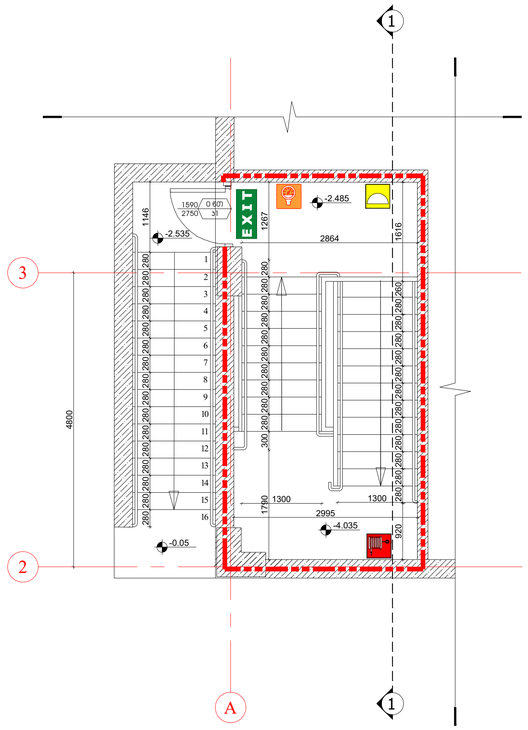


გეგმა +3.05 ნიშნულზე

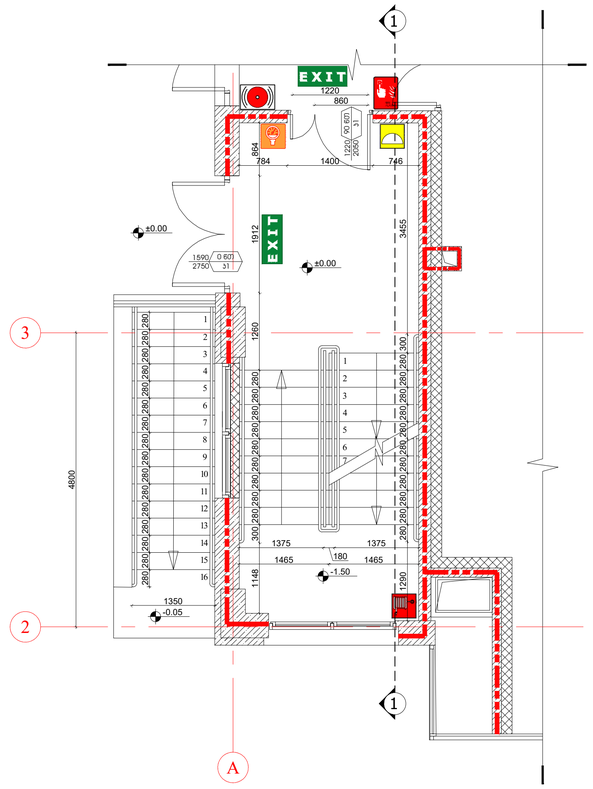


გეგმა +6.60; +10.50; +14.40 და +18.30 ნიშნულებზე

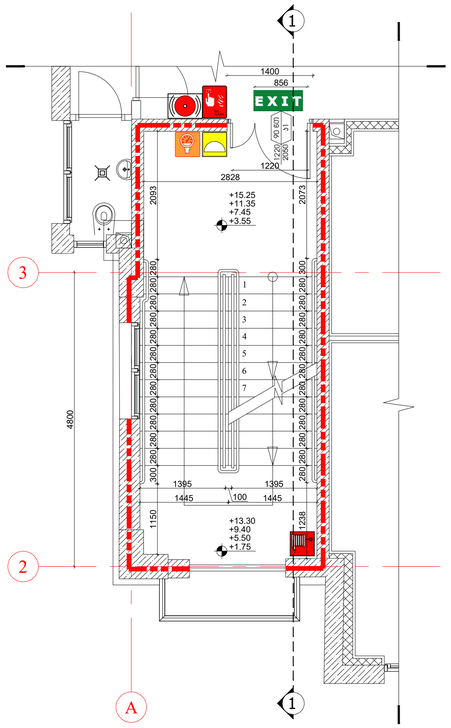

გეგმა +22.20 ნიშნულზე

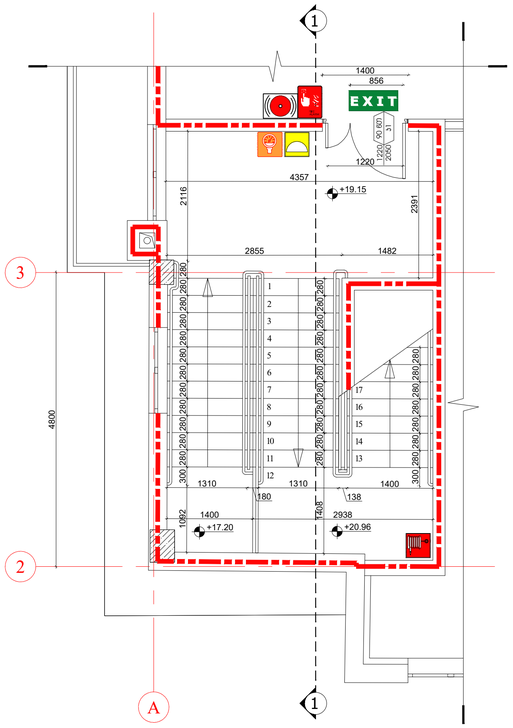


გეგმა +26.30 ნიშნულზე

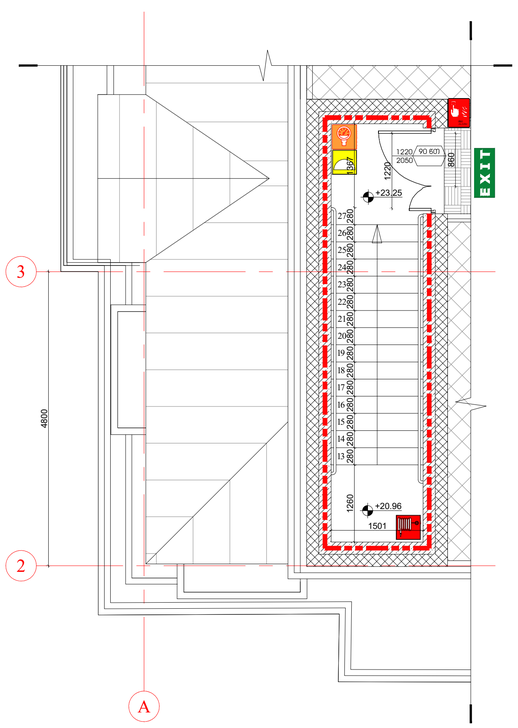


ACCOR_Mercure_Tbilisi	**043**_0322
Reconstruction_block A Georgia Tbilisi Amagleba st 47	B A U M A N L t d 2 b a u . c o m 0 4 3 @ 2 b a u . c o m
Chief Architect: **Bagaturia Andre**	BAUMAN MANAGING COMPANY


მოაჯირის დამაბარებელი დეტალი

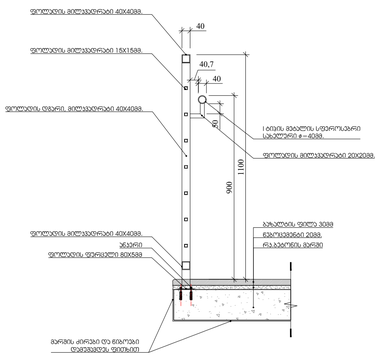


მოაჯირის შრაგმენტული ნახაზი

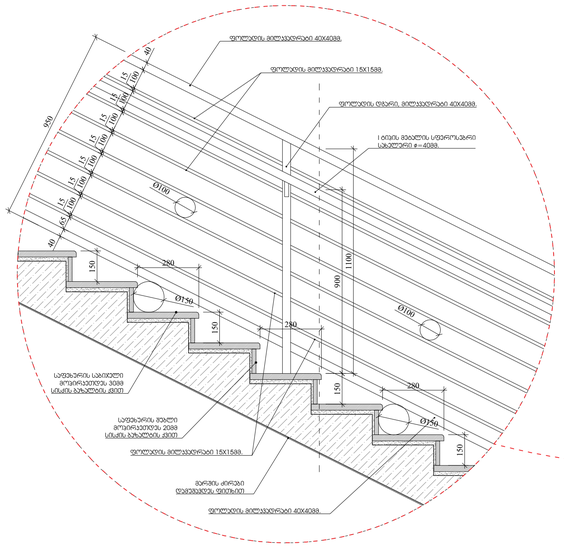


სახელურის დამაბარებელი კვანძი

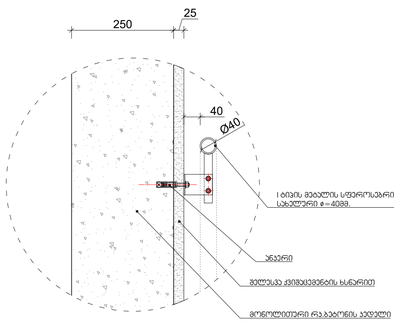

საფეხურის მოპირკეთების დეტალი

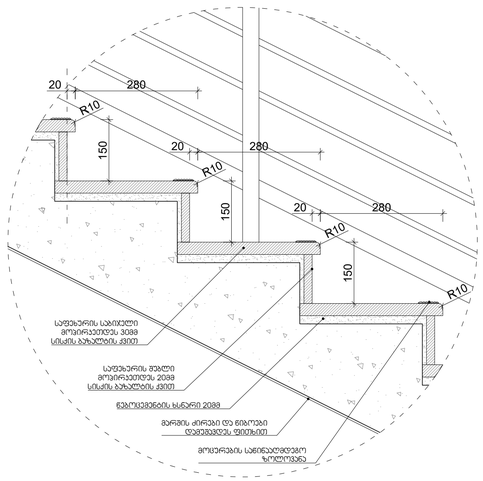

ჭრილი 1-1

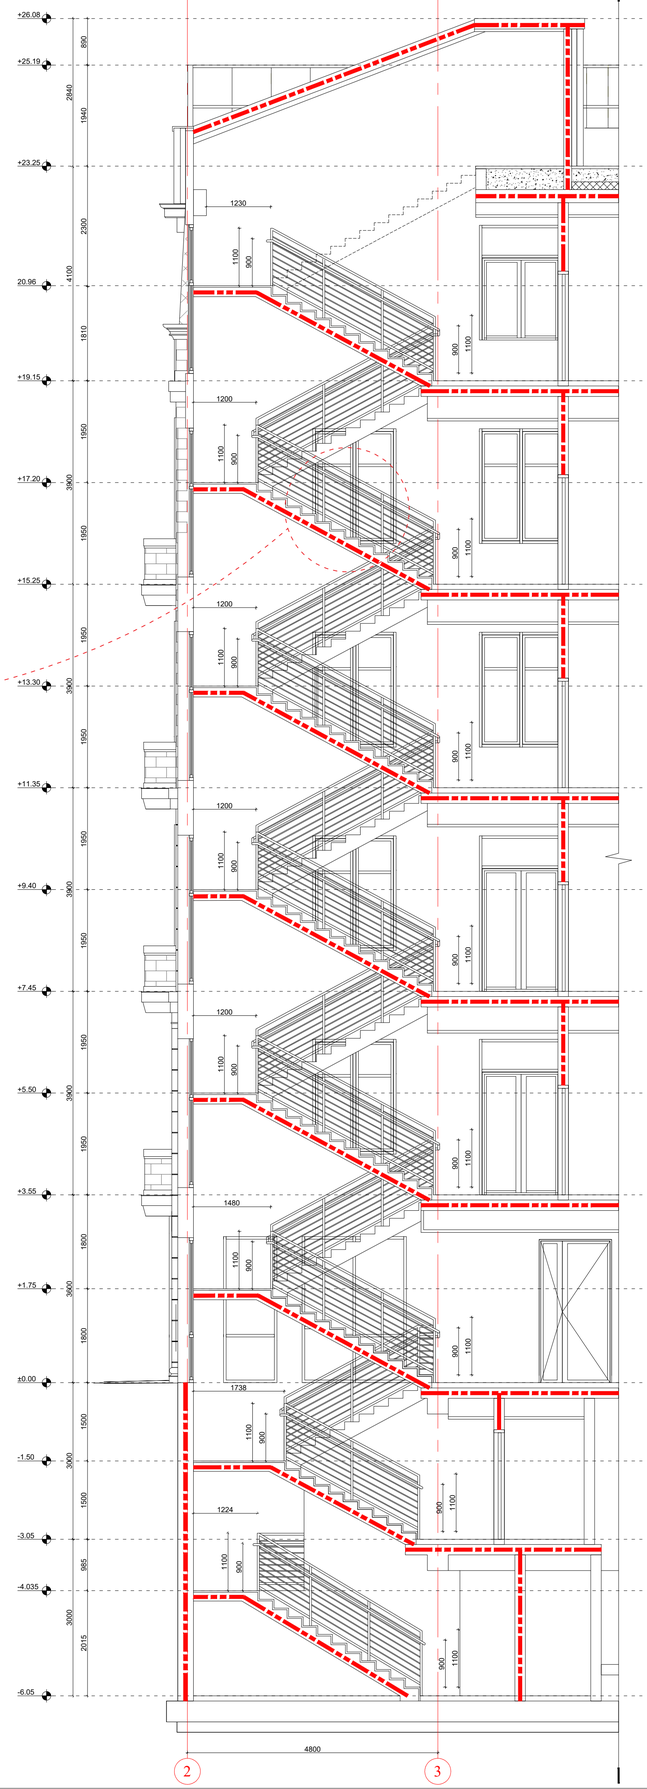

ACCOR_Mercure_Tbilisi	**043**_0322
Reconstruction_block A Georgia Tbilisi Amagleba st 47	**B A U M A N** L t d **2 b a u** . c o m **0 4 3** @ 2 b a u . c o m
Chief Architect: **Bagaturia Andre**	BAUMAN MANAGING COMPANY