შ.პ.ს კირკიტაძე და კომპანია (ს/ნ416294067)

L.T.D "KIRKITADZE & COMPANY"

პეკინის ქ. №27 ტ: 2 37 23 00 მობ: 5 99 56 22 76, ფაქსი: 2 37 23 00

Pekini str. N 27 tel: 2 37 23 00 mob: 5 99 56 22 76, fax: 2 37 23 00

ქალაქი თბილისი, აგრალური უნივერსიტეტის ტერიტორია, (ს/კ 01.72.14.014.935)
შპს კუზანოვის კლინიკა Kuzanov clinic LLC-ს (ID 202377178) საკუთრებაში არსებული 2500 კვ.მ. არასასოფლო-სამეურნეო
დანიშნულების მიწის ნაკვეთის და მისი მიმდებარე ტერიტორიის ტოპოგრაფიული

გეგმა

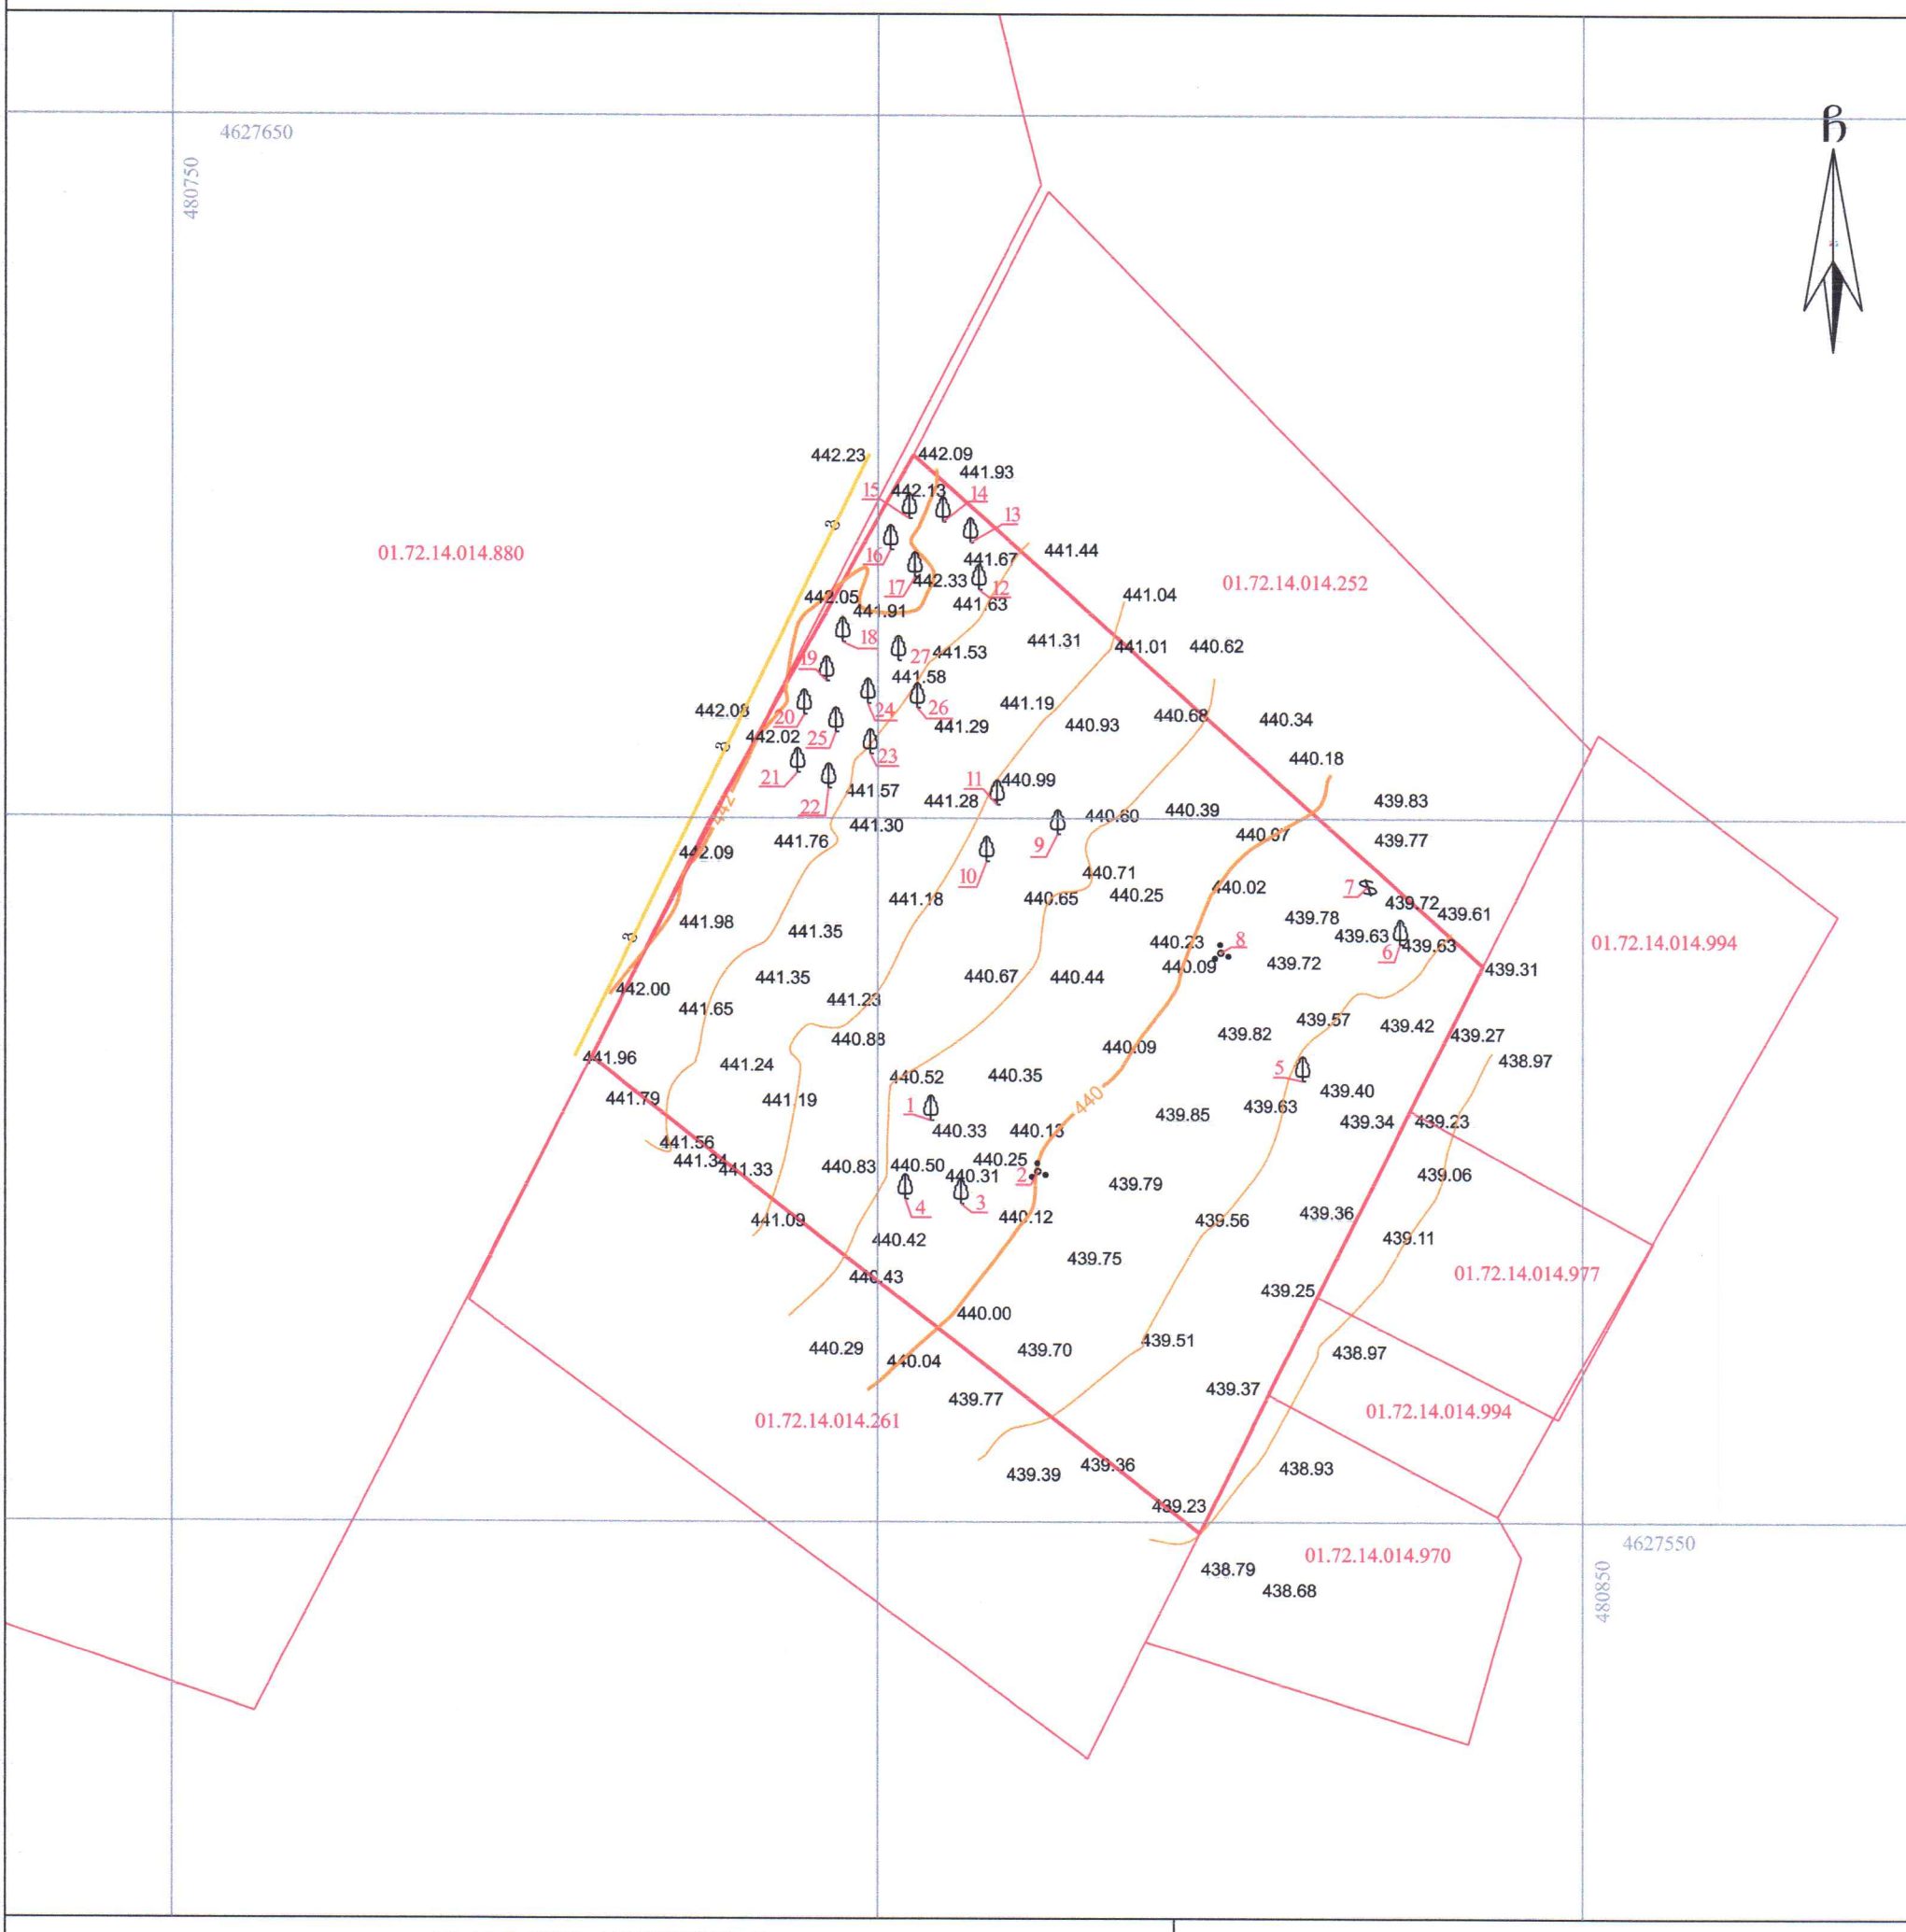

პირობითი აღნიშვნები

WGS 1984-ის კოორდინატთა სისტემის UTM პროექცია

ფოთლოვანი ხე	მთავარი იზოჰიფსი	გ	გაზი
ბუჩქი	დამხმარე იზოჰიფსი		
ვაზი	440.36 სიმაღლის ნიშნული	01.17.14.001.229	საკადასტრო საზღვარი საკადასტრო კოდი
1 ხეების ნუმერაცია			

შენიშვნა: 1) გეგმაზე დატანილია საჯარო რეესტრში რეგისტრირებული ნაკვეთის საზღვრები
2) ვინაიდან გეგმაზე დატანილია მხოლოდ რეგისტრირებული მიწისქვეშა კომუნიკაციები მათი მდებარეობების დაზუსტება მოხდეს ყველა კომუნიკაციის წარმომადგენლებთან

შ.პ.ს. კირკიტაძე და კომპანია (ს/ნ416294067)
პეკინის ქ. №27/10 ტ: 2 37 23 00 მობ: 5 99 56 22 76, ფაქსი: 2 37 23 00
L.T.D "KIRKITADZE & COMPANY"
Pekini str. N 27/10 tel: 2 37 23 00 mob: 5 99 56 22 76, fax: 2 37 23 00
www. kirkitadze.ge kirkitadze@mail.ru

დირექტორი:		რ. კირკიტაძე
აზომა:		მ. ბასილაძე
დახაზა:		ე. კობაქიძე
დამკვეთი		შპს კუზანოვის კლინიკა Kuzanov clinic LLC
მასშტაბი: 1:500		.03.2023წ.

...\agraruli_30 03 (01.72.14.014.9 3/30/2023 4:36:56 PM