სახანძრო მანქანის მოძრაობის სქემა.
გეგმა 0.00 ნიშნულზე

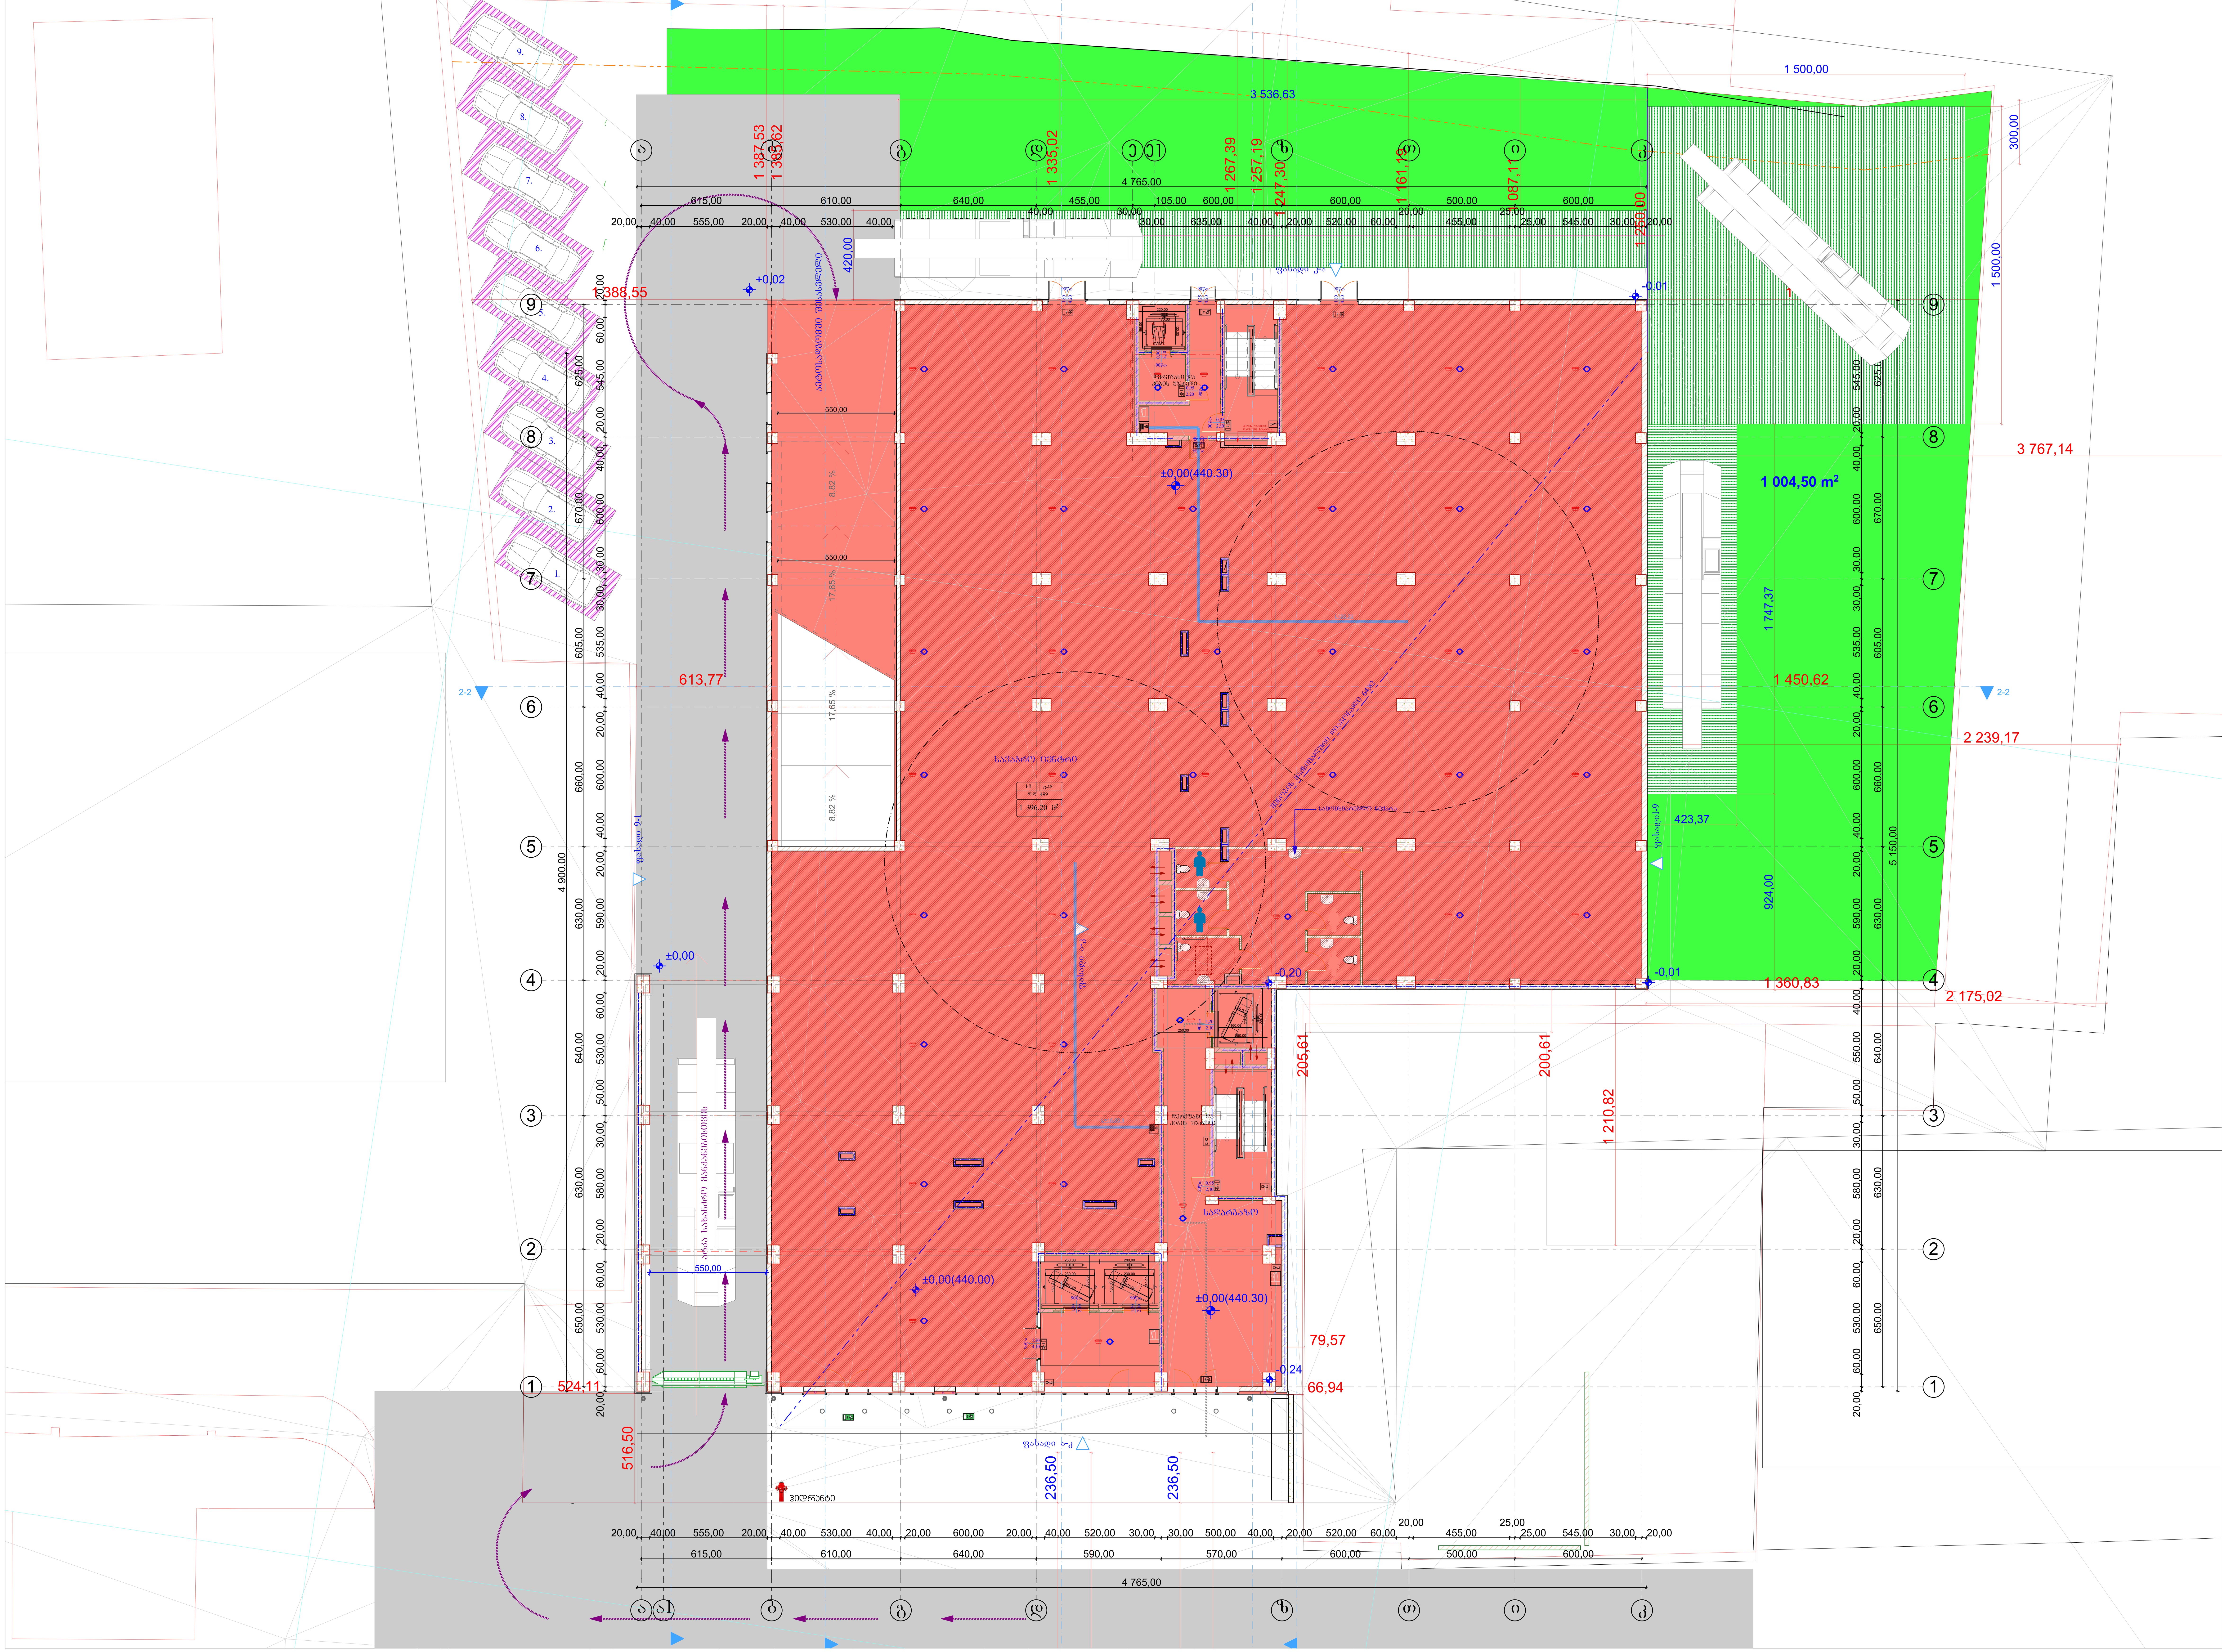

შენიშვნები:

ექსპლიკაცია:

პირობითი აღნიშვნები:

AB5

შ. პ. ს. ეი ბი 5, ინგოროყვას ქ. 19, 0179 თბილისი

დირექტორი: დ. ლოსაბერიძე

არქიტექტორი: დ. ჭკუასელი

არქიტექტორი: ნ. კასრაძე

არქიტექტორი: დ. ლოსაბერიძე

პროექტის სახელწოდება:

მრავალბინიანი საცხოვრებელი სახლი

ქ.თბილისი. ს.ცინცაძის ქ. №52 01.10.14.028.002

არქიტექტურული ნაწილი

ნახაზი:
გეგმა 0.00 ნიშნულზე

ფურცელი: (67)

მასშტაბი: 1:100 ფორმატი: A1

30.03.2023

ჭრილი 6-6

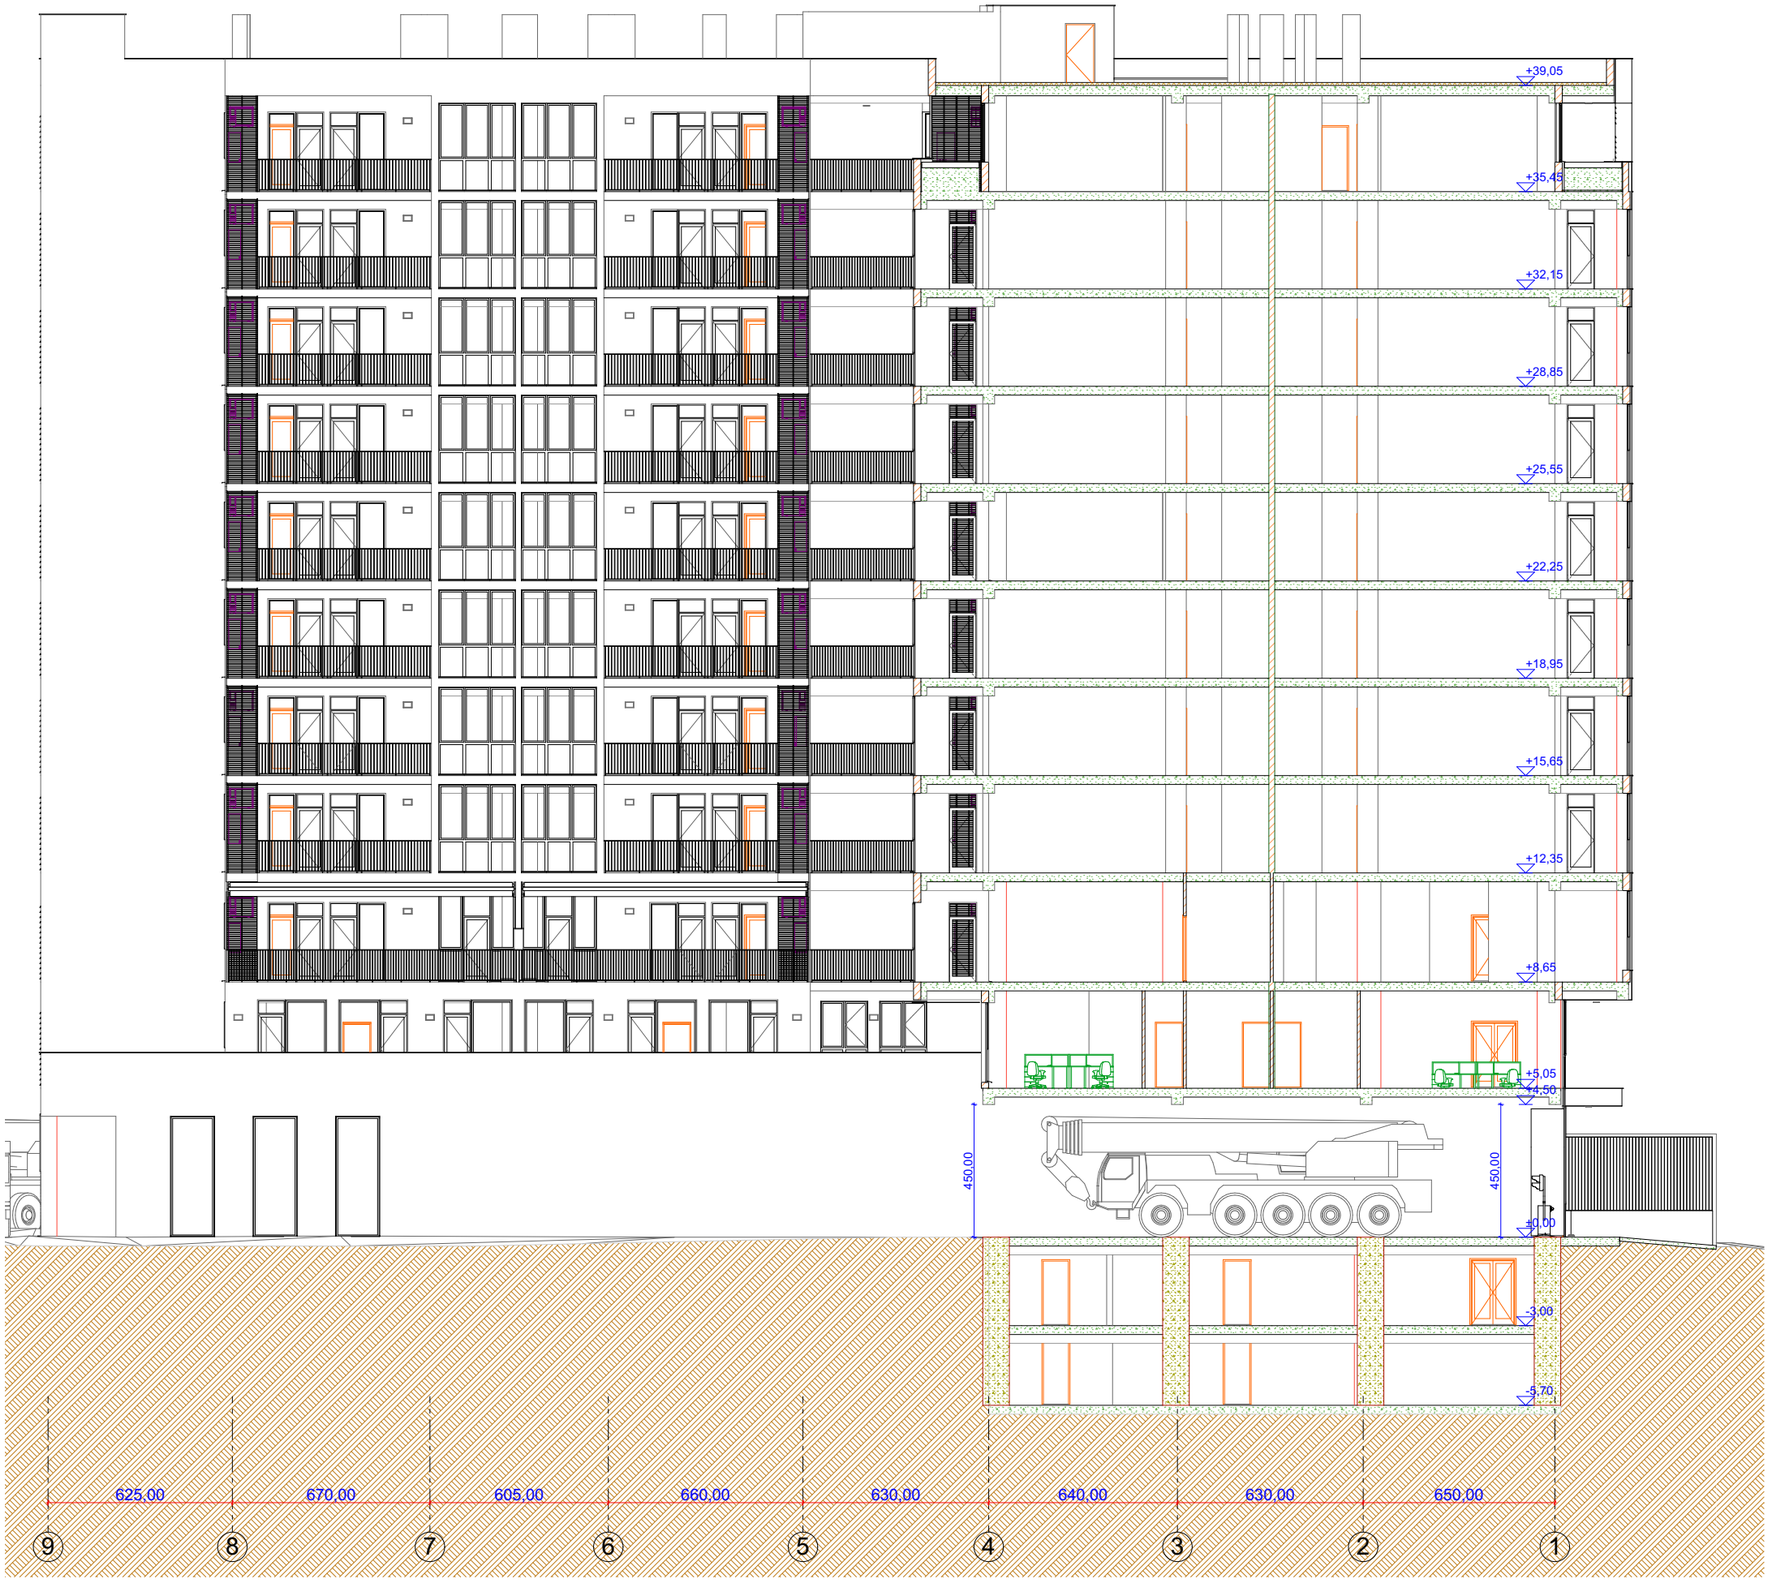
+39,05
+35,45
+32,15
+28,85
+25,55
+22,25
+18,95
+15,65
+12,35
+8,65
+5,05
+4,50
+0,00
-3,00
-5,70
450,00
450,00
625,00
670,00
605,00
660,00
630,00
640,00
630,00
650,00
9
8
7
6
5
4
3
2
1

საქართველო

ქალაქი თბილისი, სულხან ცინცაძის ქუჩ , № 53. 3866კვ.მ არასასოფლო სამეურნეო დანიშნულების ს/კ №01.10.14.028.002 მიწის ნაკვეთის ტოპოგრაფიული

გეგმა

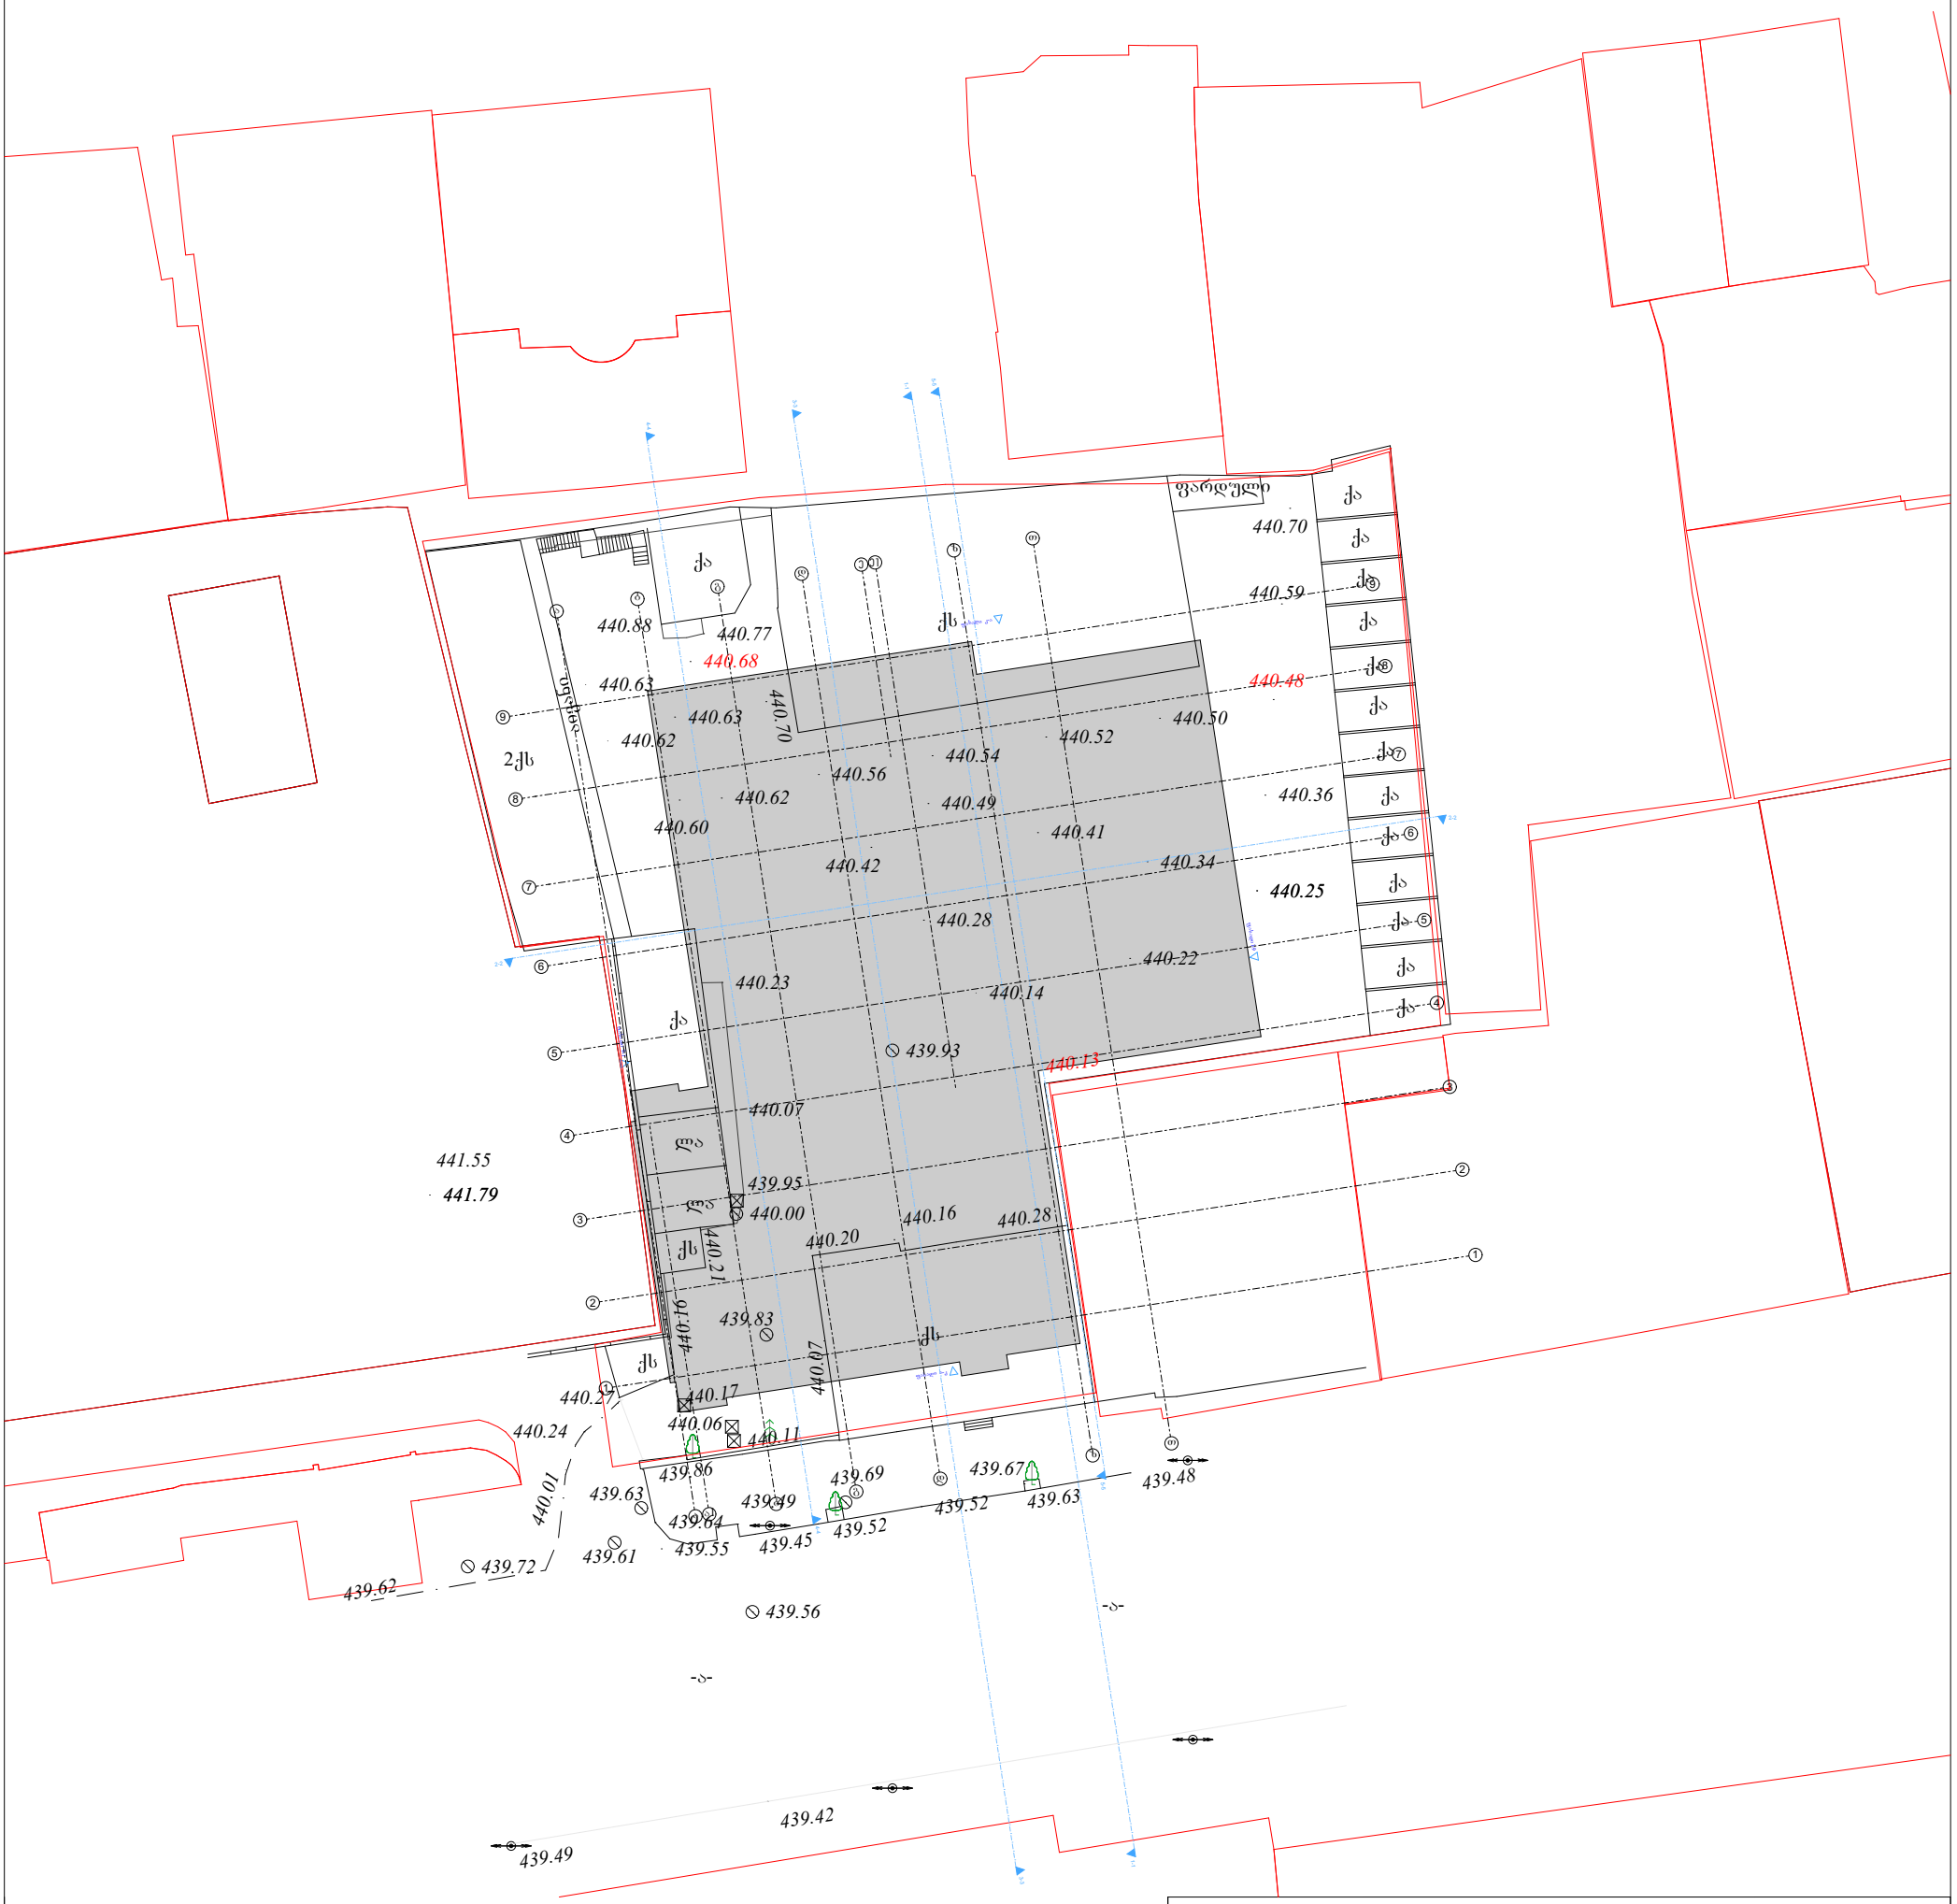

პირობითი აღნიშვნები

WGS 1984 -ის კოორდინატთა სისტემის UTM პროექცია

ძს	საცხ. შენობა		ბორდიული		ჭიშკარი
ძა	არასაცხ. შენობა		ხის ღობე		ბეტონი
	ფარდული		ღობე	წ	წყალგაყვანილობა
	მშენებარე შენობა		ქვის კედელი	გ	გაზი
			კედელი	კ	კანალიზაცია
	სატრანსფორ. ჯიხური		ფლატე	სან	სანიაღვრე
	ხეები		რკინიგზა	კბ	კავშირგაბმულობა
$	გარე განათება		სამეთვალყურეო ჭები	ელ. ქსელები	
			ელ. გადამცემი ხაზი	თბ	გათბობა

შენიშვნა:1) ——— ნაკვეთის საზღვარი (თუ იგი არის ნახაზზე) მითითებულია დამკვეთის მიერ

2) მიწის სამუშაოების შესრულებისას შეატყობინეთ კომუნიკაციის წარმომადგენლებს

3) ხაზოვანი ნაგებობები და მათი ტრასტორიები დატანილია საჯარო რეგისტრის რეგისტრირებული მონაცემების მიხედვით

შპს „ბიემჯი გრუპ“
საქართველო, თბილისი, შარტავას ქუჩა 14
მობ: 598 667070; 577 158039

LTD `BMG GROUP~
14 Sartava St. Tbilisi, Georgia

ტექნიკური დირექტორი:		ზ. ბასილაძე
აზომა:		მ.ჩილინგარაშვილი
დახაზა:		მ.ჩილინგარაშვილი
დამკვეთი:		ზაზა ოქუაშვილი

მაშტაბი: 1:500

26.12.2019 წ


N1
შეფ CHEF
A 648
XC90
2023.02.04


N1 ამერიკული საწყობი
შეფ CHEF
2023.02.04


N1 ამერიკული სანყობი
შეფ CHEF
2023.02.04


JCB
2023.02.04


JCB
2023.02.04