

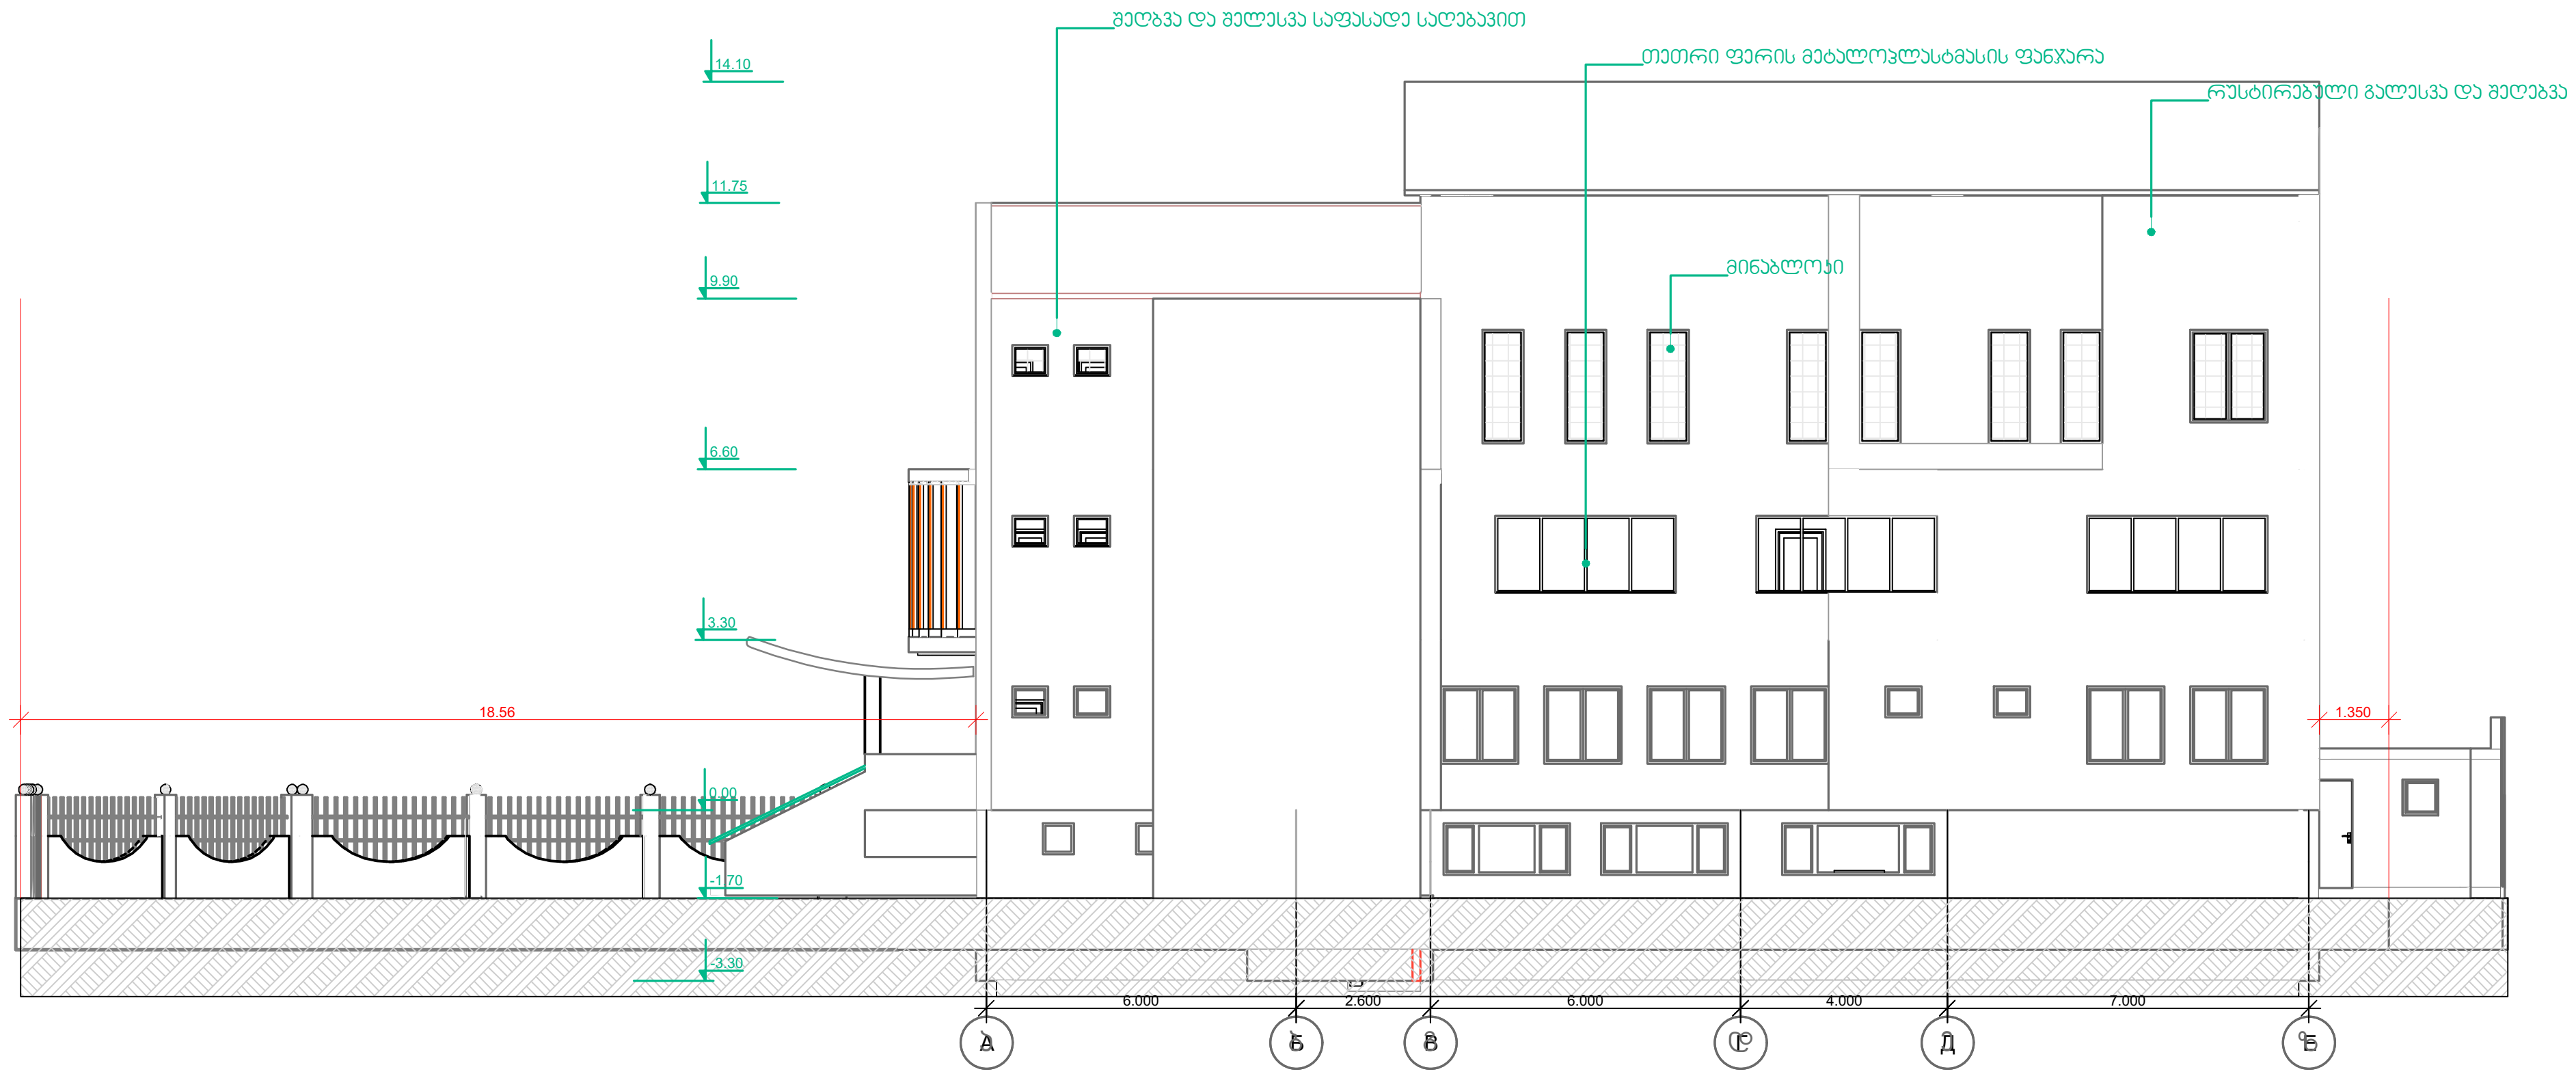

შ.პ.ს. "ბიემჯი გრუპ
L.T.D "BMG GROUP"
ს/ნ 406128239"
შარტავას ქუჩა №14
598 66 70 70
557 98 08 99
groupbmg@yahoo.com

ობიექტის მისამართი	ქალაქი თბილისი,ძირიან მეფის ქუჩა №69
ნახაზის დასახელება	ფასადი

ტექნიკური დირექტორი		ზაზა ბასილაძე
არქიტექტორი		ზაზა ბასილაძე
დაინტერესებული პირი		შპს კერძო სკოლა ინტელექტი
მასშტაბი	1:200	ფურცელი A-3
თარიღი	2021	

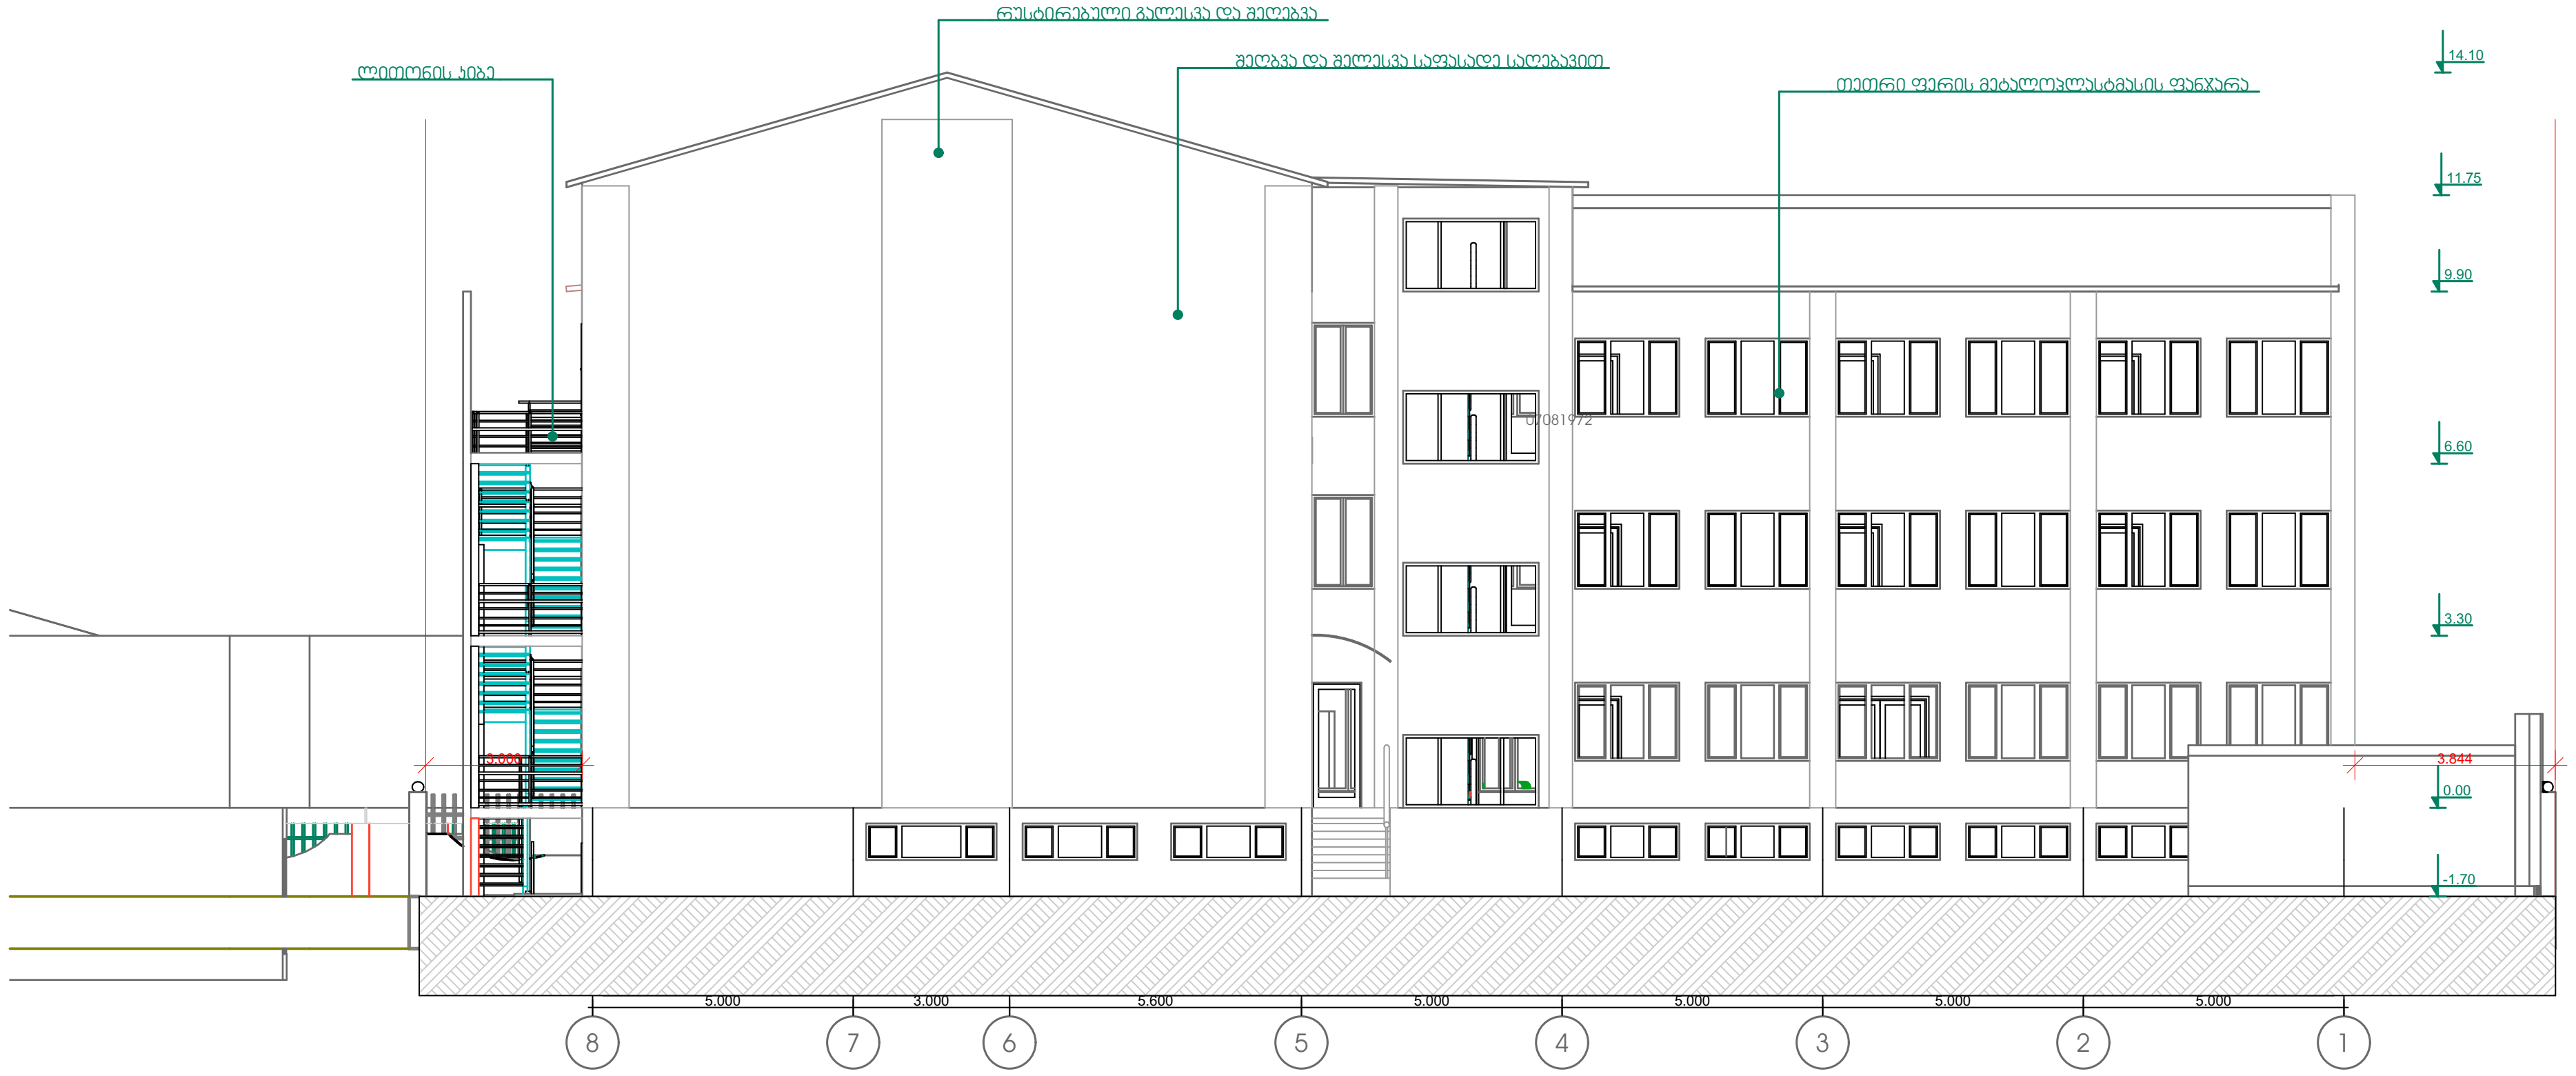

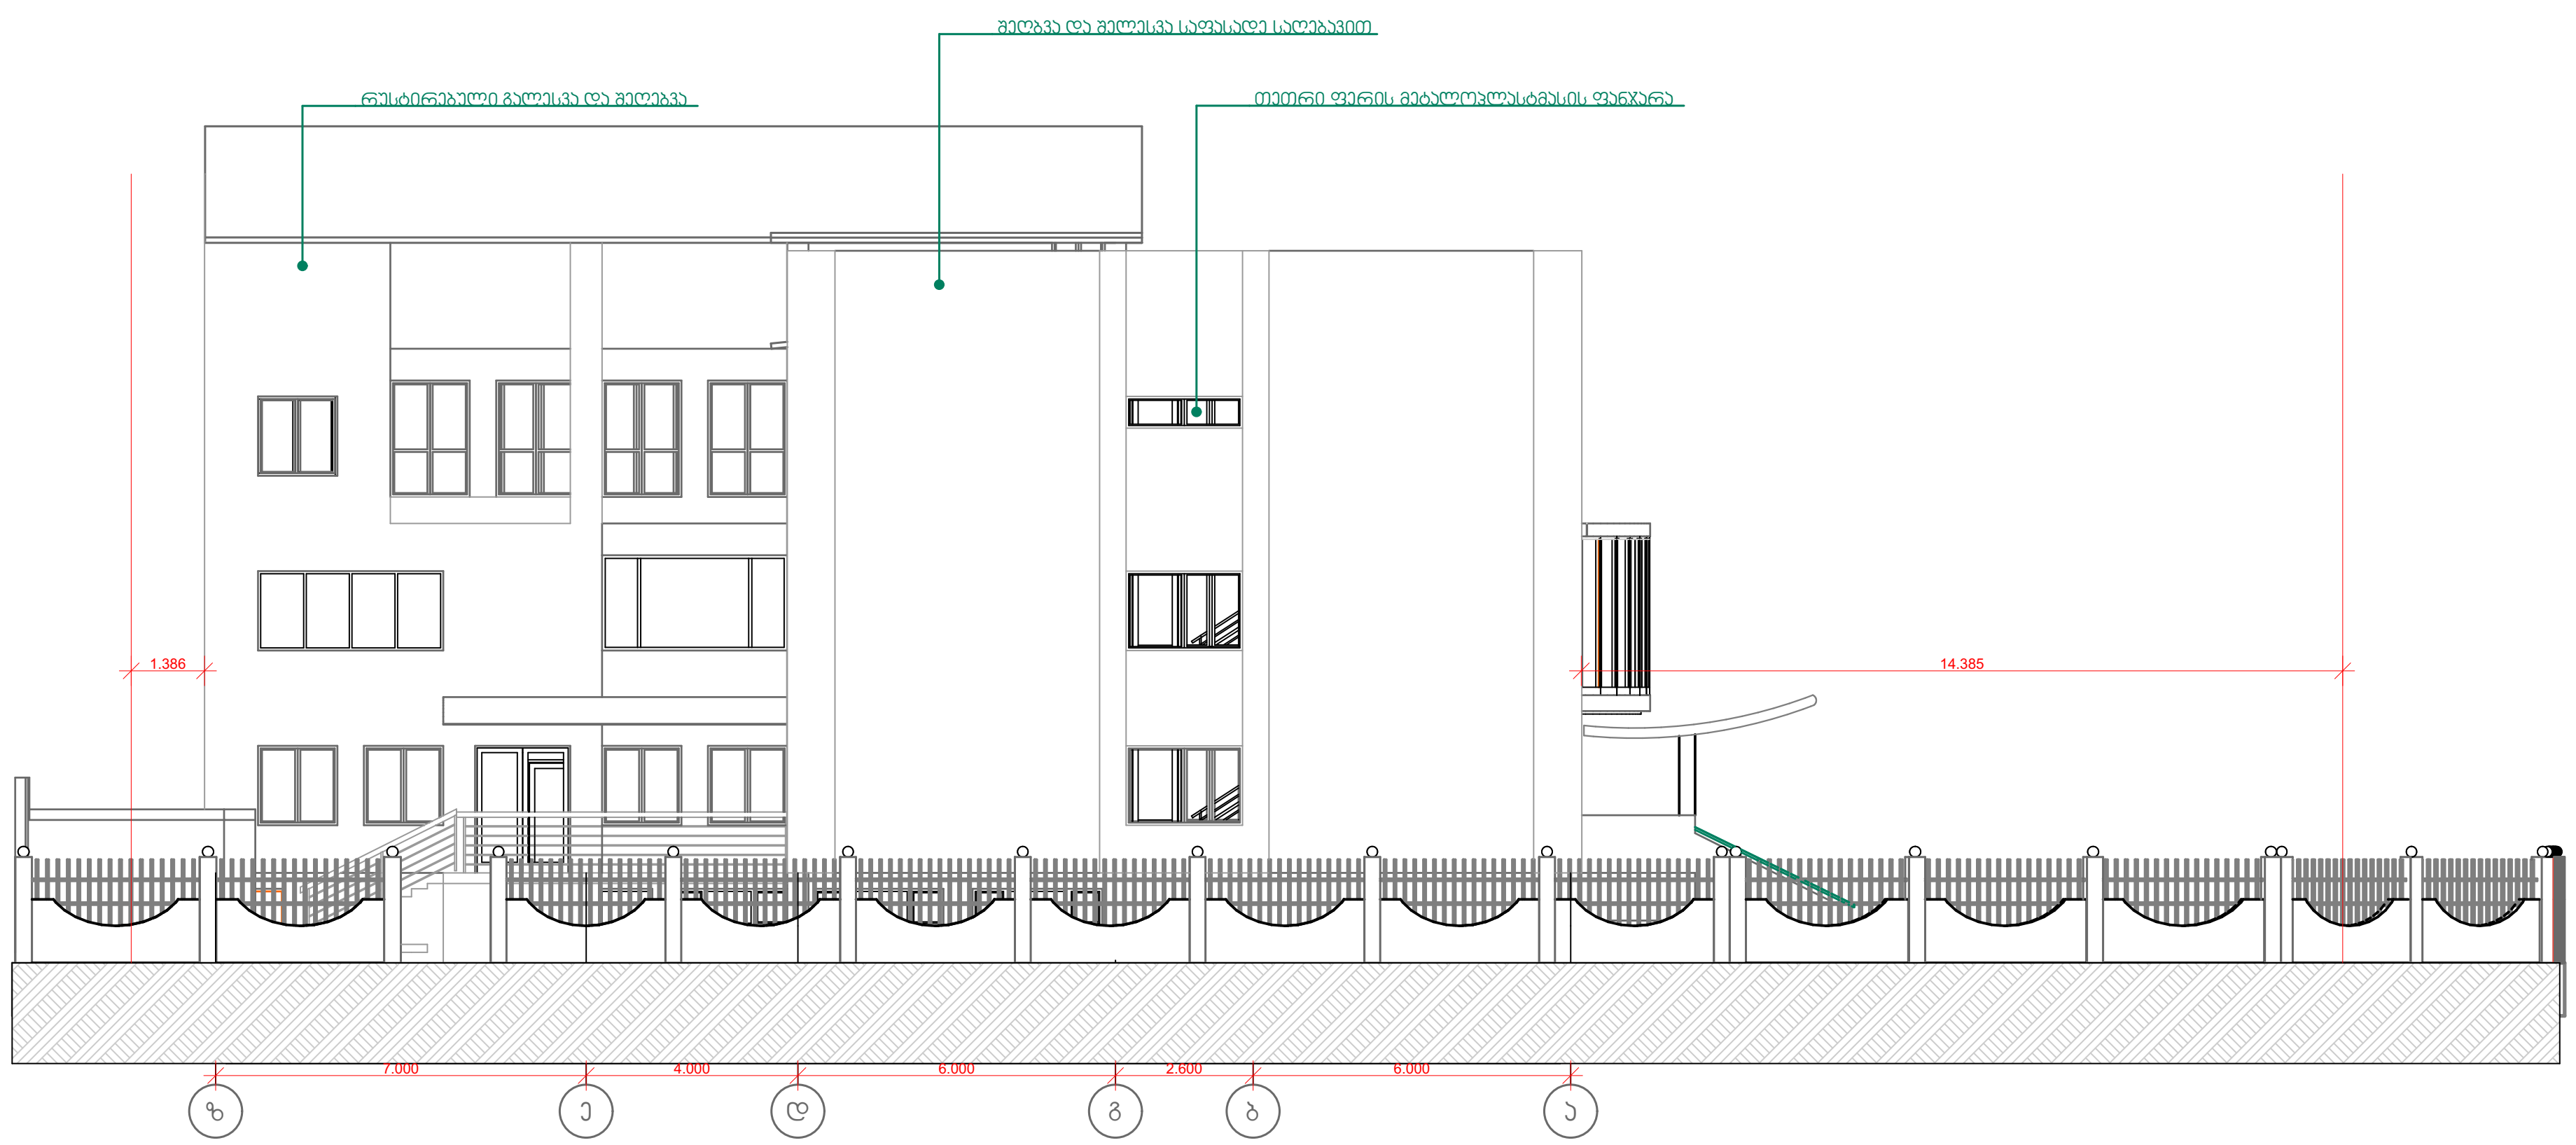

შ.პ.ს. "ბიემჯი გრუპ
L.T.D "BMG GROUP"
ს/ა 406128239"
შარტავას ქუჩა №14
598 66 70 70
557 98 08 99
groupbmg@yahoo.com

ობიექტის მისამართი	ქალაქი თბილისი, მირიან მეფის ქუჩა №69
ნახაზის დასახელება	ფასადი

ტექნიკური დირექტორი		ზაზა ბასილაძე
არქიტექტორი		ზაზა ბასილაძე
დაინტერესებული პირი		შპს კერძო სკოლა ინტელექტი

მასშტაბი	1:200	ფურცელი	A-3
თარიღი	2021		









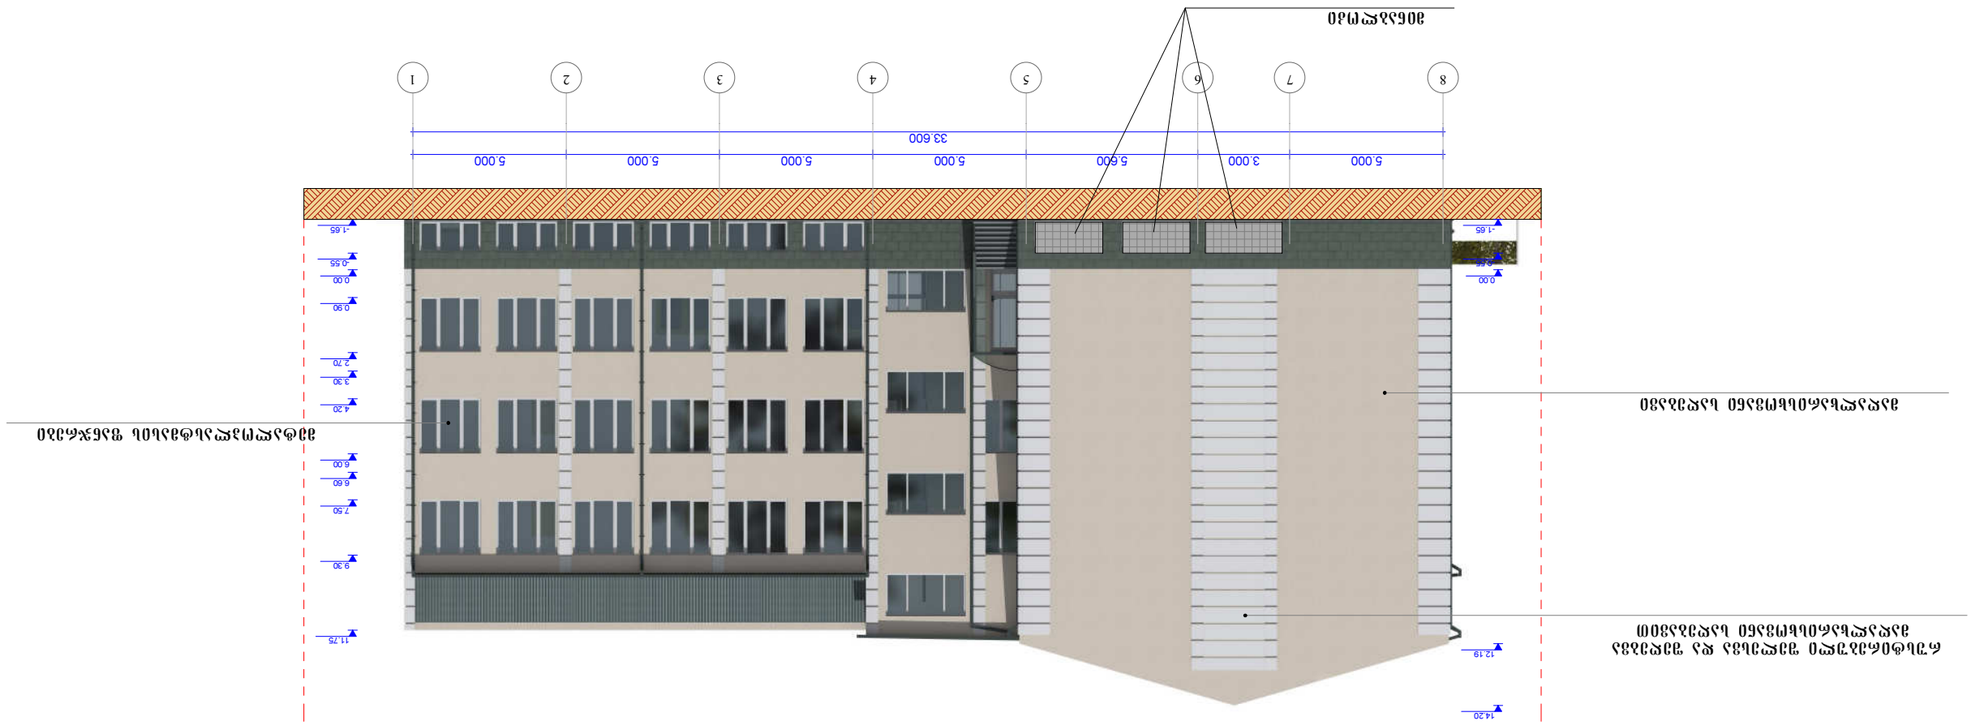







ფასადი ზ-ა ზ 1:200

ასლის გადაღება და გავრცელება მხოლოდ ავტორის ნებართვით

შპს. „არქიტექტონიკა“	პროექტის სტადია	სამშენებლო ნებართვის გაცემა	ფურცლების რაოდენობა
ხელმძღვანელი არქიტექტორი			
არქიტექტორი			
კონსტრუქტორი			
ინჟინერი			
ინჟინერი			
ინჟინერ

არსებული

ფასადი ა-ზ მ 1:200



შ.პ.ს. "არკოდი"	დაკვეთა: № /	მასშტაბი: 1 : 200	ქ. თბილისი, დიდი დიღომი, III მიკრო რაიონი, კორპუსი №1-ის მიმდებარე ნაკვეთი №0016.144
		2016 წ.	
დირექტორი		ვ. გიორგაძე	სკოლა (კორპუსტირებული პროექტი)
პრ. ავტორი		თ. აფციაური	
შეასრულა		ვ. გიორგაძე	ფასადი ა-ზ

სტადია	ფურც.	რაოდენ.
მ. პ.	ა -	

დამკვეთი: შ.პ.ს "ქორკო სკოლა ინტელექტი"