ფასადი ა-გ ღერძზე
მ. 1:100

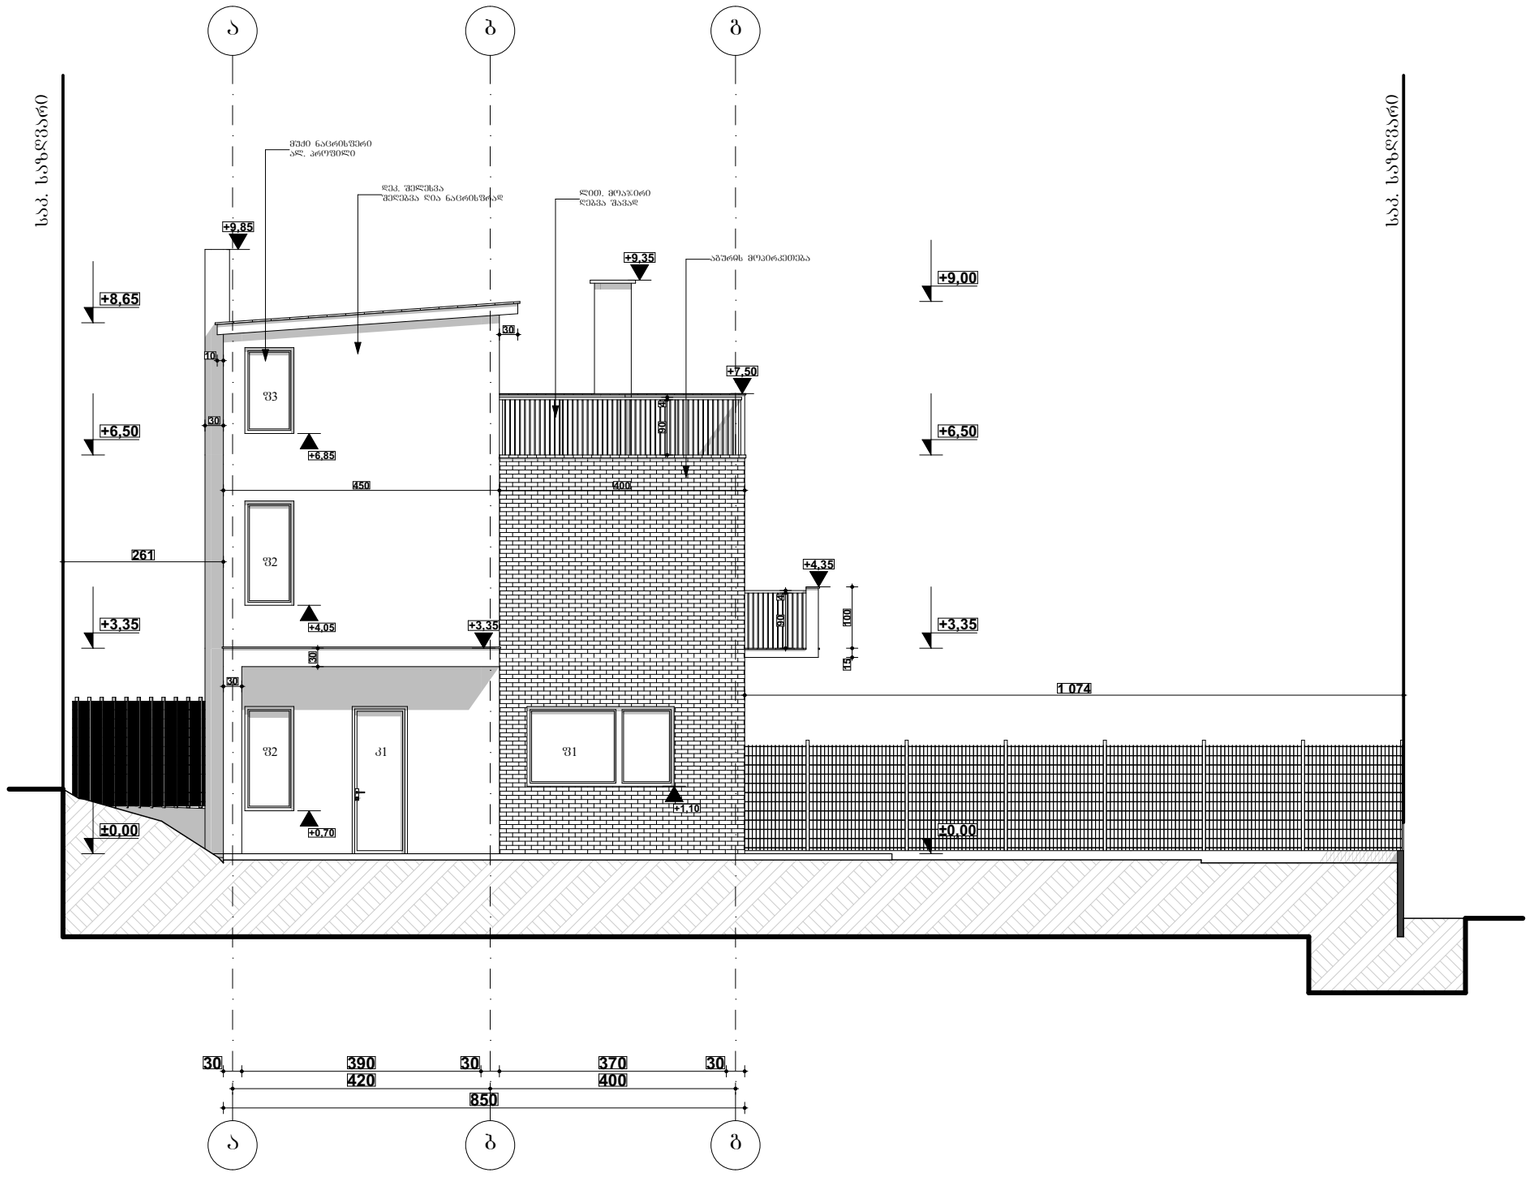

კორექტირების შედეგად მიღებული ცვლილებები:
1. შეიცვალა შენობის ბაბარიტები უმნიშვნელოდ.
2. შეცვალა შენობის განთავსების ადგილი.
3. დაემატა აუზი
4. დაემატა მე-3 ნაწილობრივი სართული ცალქანობიანი გადახურვით
5. მცირდეით შეიცვალა საანგარიშო ფართობები კოეფიციენტებში.
6. შენობის მოკირკეთების ნაწილში მასალები უცვლელია შეიცვალა მხოლოდ შენობაზე მოსაპირკეთებელი ადგილები

მისამართი	ქ. თბილისი, სოფ. წავკისი ს/კ 81.02.22.282	ინდ. საცხოვრებელი სახლის კორექტირება	ფასადი ა-გ ღერძზე		არქიტ.	ნ. გვენეტაძე პ/ნ 01030033739	შ.პ.ს. "ურბან.ჯი" ს/კ 406208768	დირექტორი: სოფიო ფურცელაძე
					შემსრ.	ლ. კოჟრიძე პ/ნ 01019054033		
დამკვეთი	დავით გოგოძე პ/ნ 01030042512		მ.1:100	ფორმ. ა3	კონსტრ.		მის: თბილისი, ვაჟა-ფშაველას 16, სართული 8, ოთახი 825	+995 598604137

ფასადი 1-3 ღერძზე
მ. 1:100

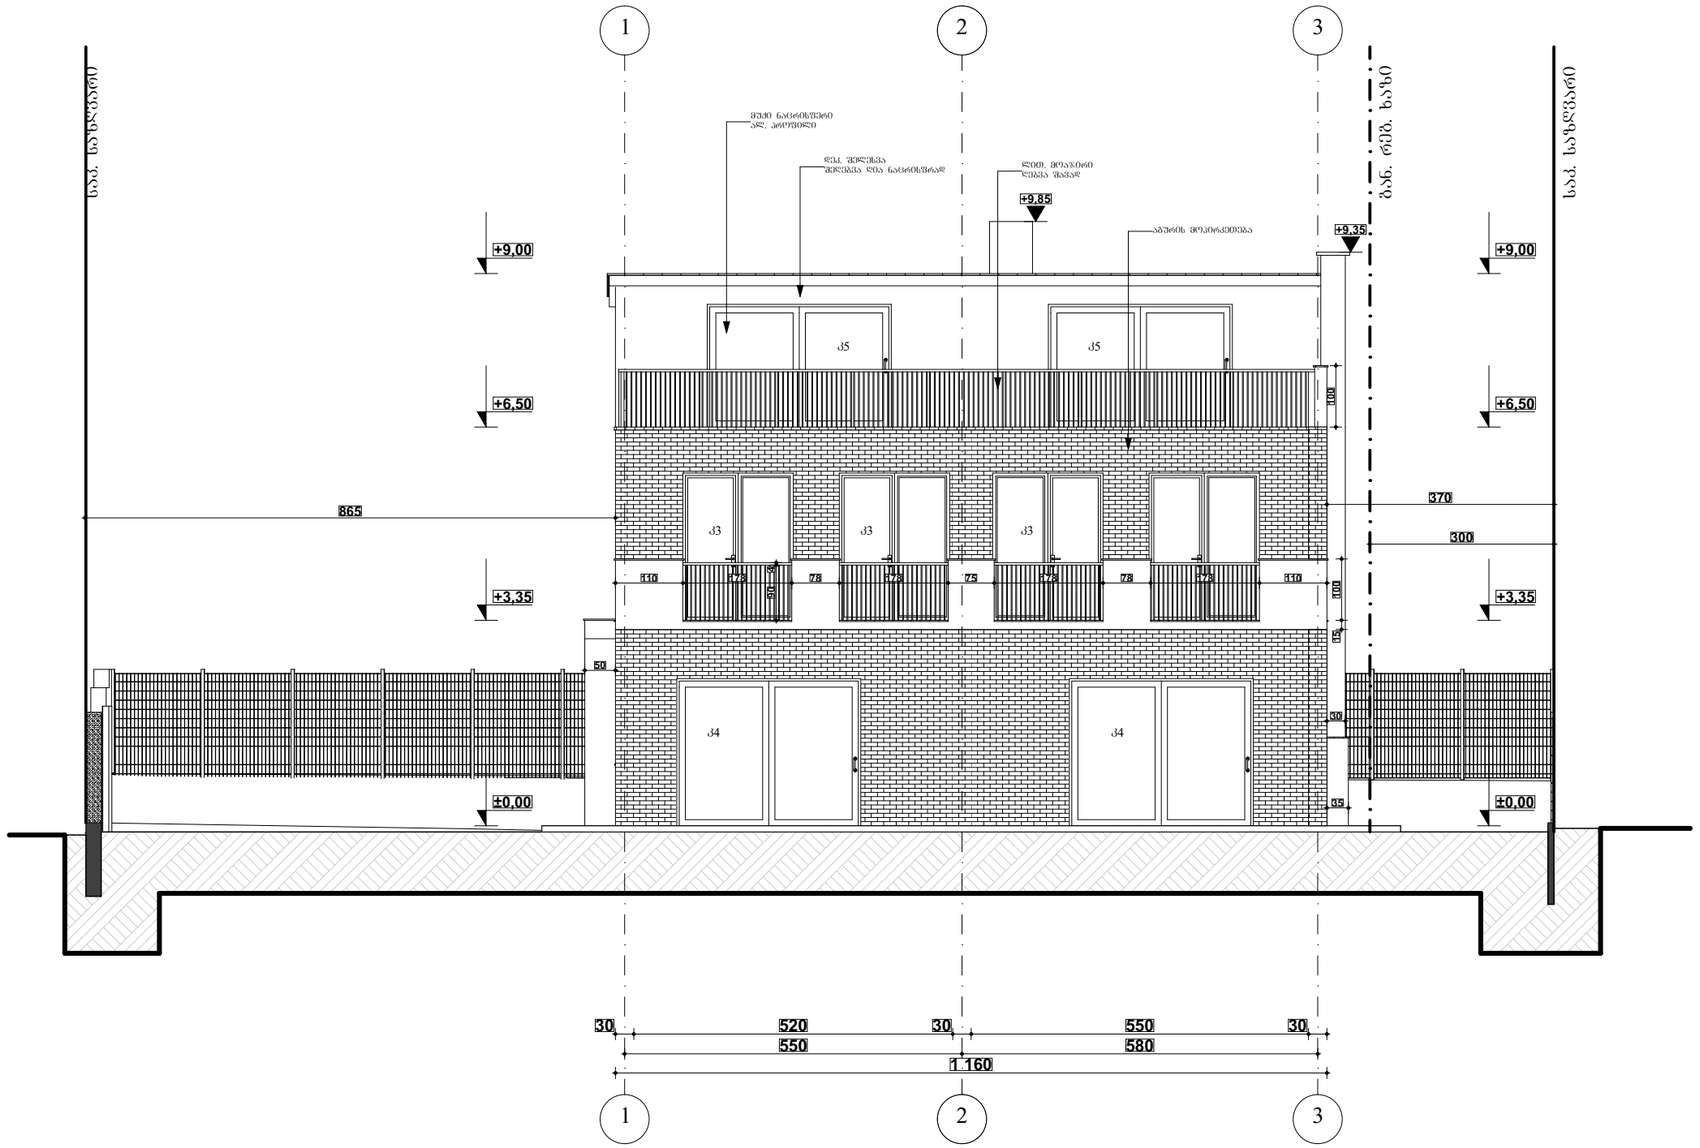

კორექტირების შედეგად მიღებული ცვლილებები:
1. შეიცვალა შენობის გაბარიტები უმნიშვნელოდ.
2. შეიცვალა შენობის განთავსების ადგილი.
3. დაემატა აუზი
4. დაემატა მე-3 ნაწილობრივი სართული ცალძანობიანი გადახურვით
5. მცირედით შეიცვალა საანგარიშო ფართობები კოეფიციენტებში.
6. შენობის მოპირკეთების ნაწილში მასალები უცვლელია შეიცვალა მხოლოდ შენობაზე მოსაპირკეთებელი ადგილები

მისამართი	ქ. თბილისი, სოფ. წავკისი ს/კ 81.02.22.282	ინდ. საცხოვრებელი სახლის კორექტირება	ფასადი 1-3 ღერძზე		არქიტ.	ნ. გვენეტაძე პ/ნ 01030033739	შ.პ.ს. "ურბან.ჯი" ს/კ 406208768	დირექტორი: სოფიო ფურცელაძე
					შემსრ.	ლ. კოჭლორიძე პ/ნ 01019054033		
დამკვეთი	დავით გოგოჭი პ/ნ 01030042512		მ.1:100	ფორმ. ა3	კონსტრ.		მის: თბილისი, ვაჟა-ფშაველას 16, სართული 8, ოთახი 825	+995 598604137

ფასადი გ-ა ღერძზე
მ. 1:100

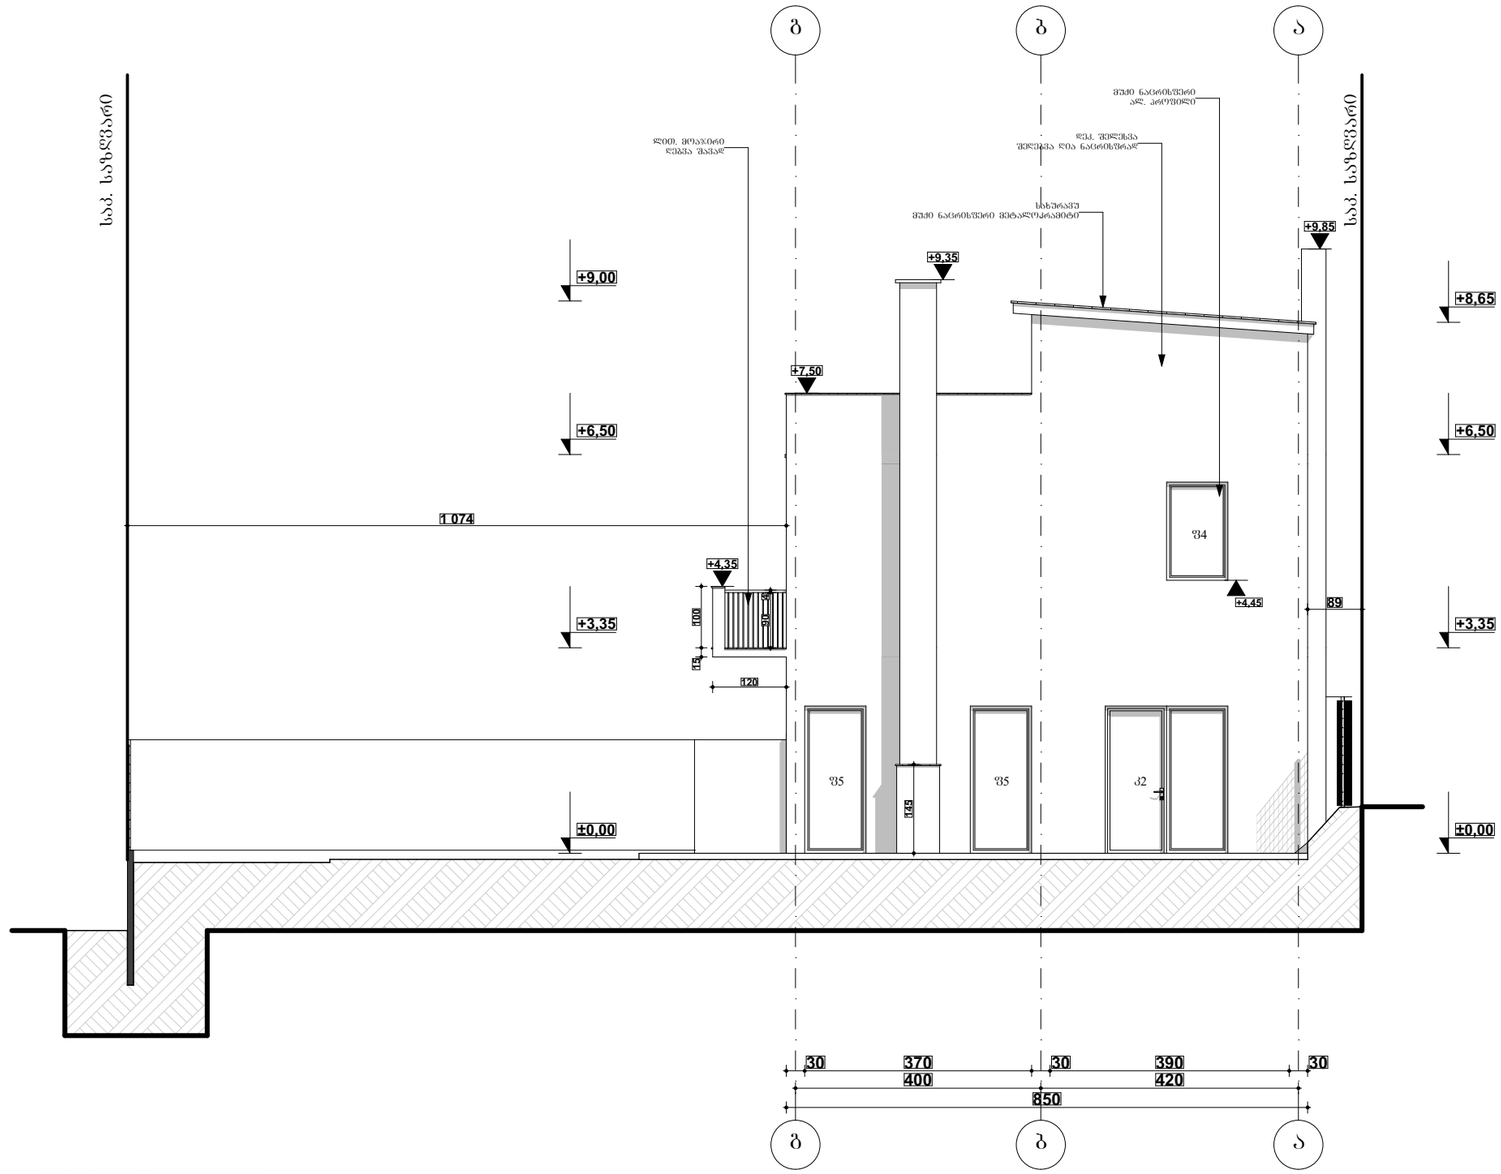

კორექტირების შედეგად მიღებული ცვლილებები:
1. შეიცვალა შენობის გაბარიტები შემნიშვნელოდ.
2. შეცივალა შენობის განთავსების ადგილი.
3. დაემატა აუზი
4. დაემატა მე-3 ნაწილობრივი სართული ცალძანოგიანი გადახურვით
5. მცირდეით შეიცვალა საანგარიშო ფართობები კოეფიციენტებში.
6. შენობის მოპირკეთების ნაწილში მასალები უცვლელია შეიცვალა მხოლოდ შენობაზე მოსაპირკეთებელი ადგილები

მისამართი	ქ. თბილისი, სოფ. წავკისი ს/კ 81.02.22.282	ინდ. საცხოვრებელი სახლის კორექტირება	ფასადი გ-ა ღერძზე		არქიტ.	ნ. გვენეტაძე პ/ნ 01030033739	შპს. "ურბან.ჯი" ს/კ 406208768	დირექტორი: სოფიო ფურცელაძე
					შემსრ.	ლ. კოვზირიძე პ/ნ 01019054033		
დამკვეთი	დავით გოგოძე პ/ნ 01030042512		მ.1:100	ფორმ. ა3	კონსტრ.		მის: თბილისი, ვაჟა-ფშაველას 16, სართული 8, ოთახი 825	+995 598604137

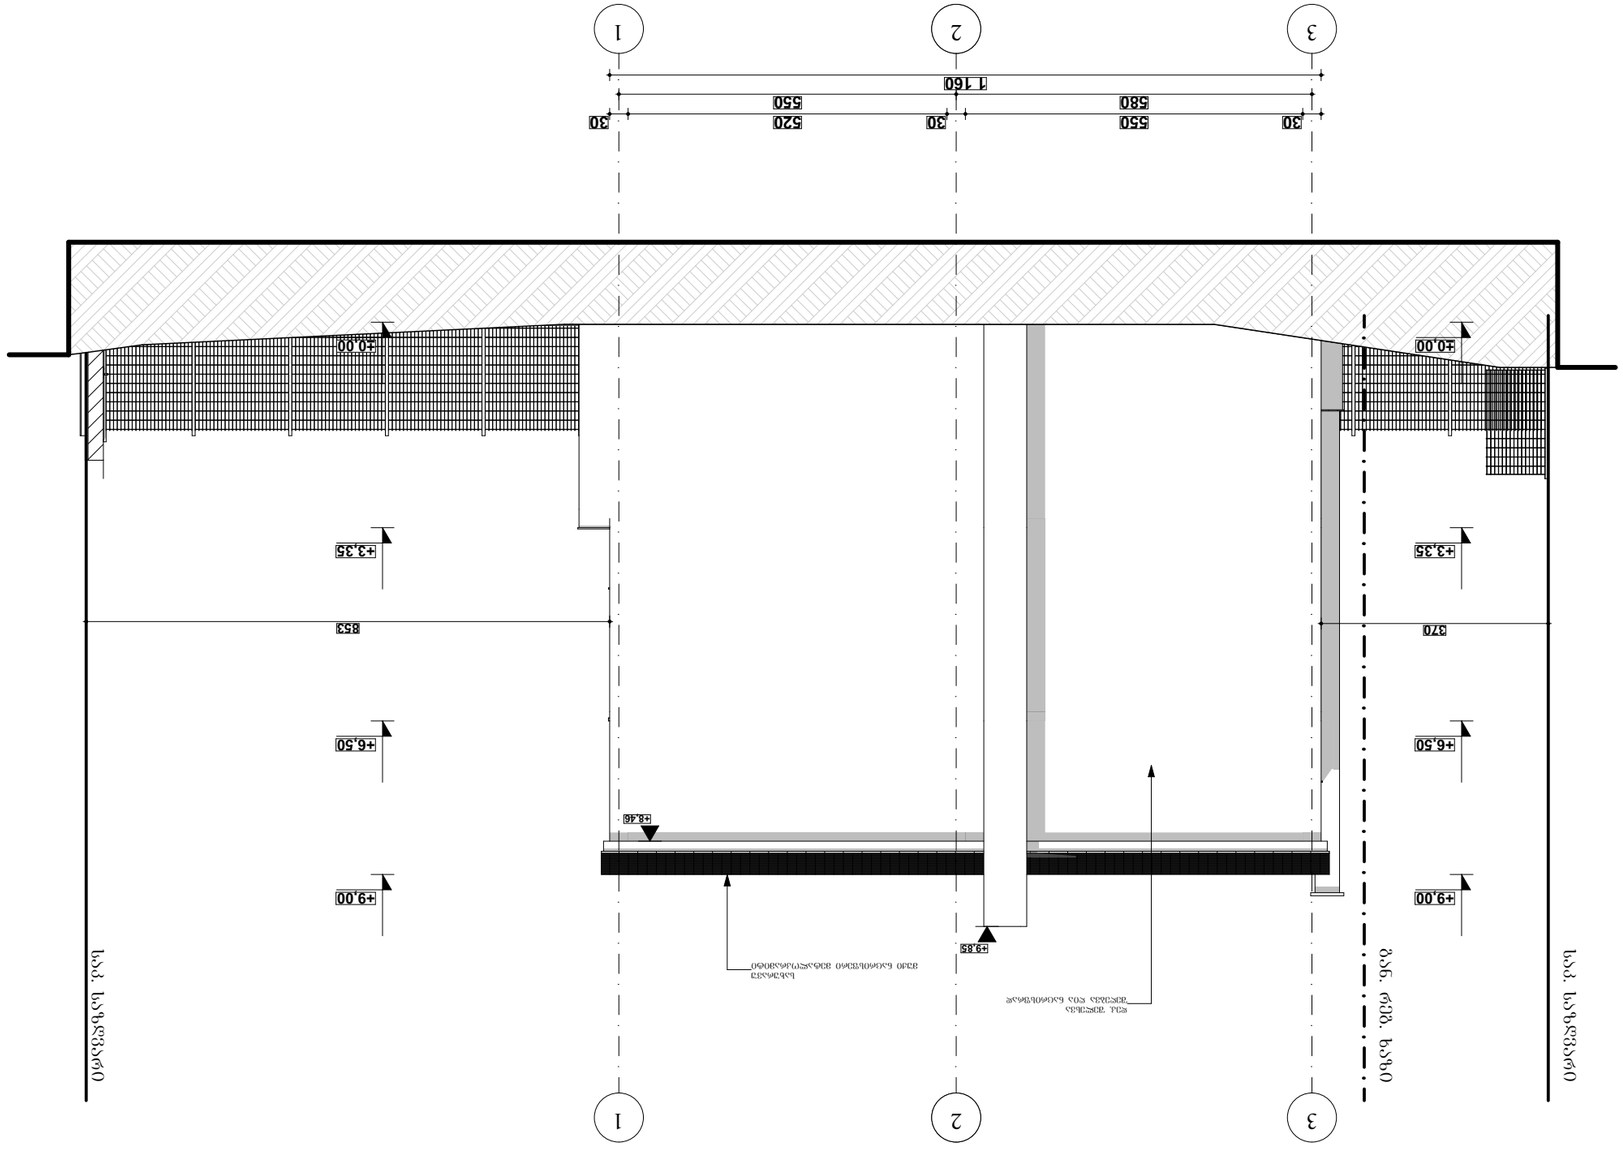




ღობის ფასადები
მ. 1:100

N

სამხრეთ ღობის ფასადი

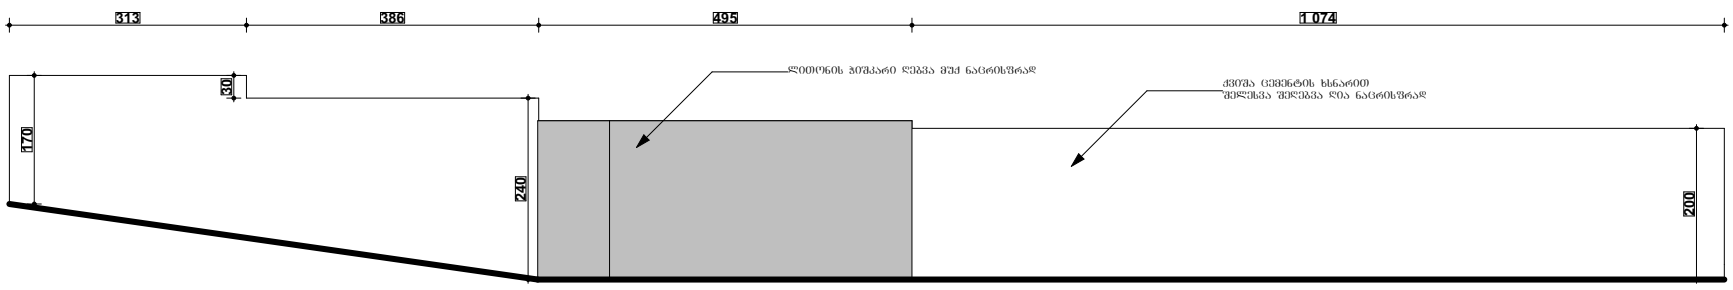

აღმოსავლეთ ღობის ფასადი

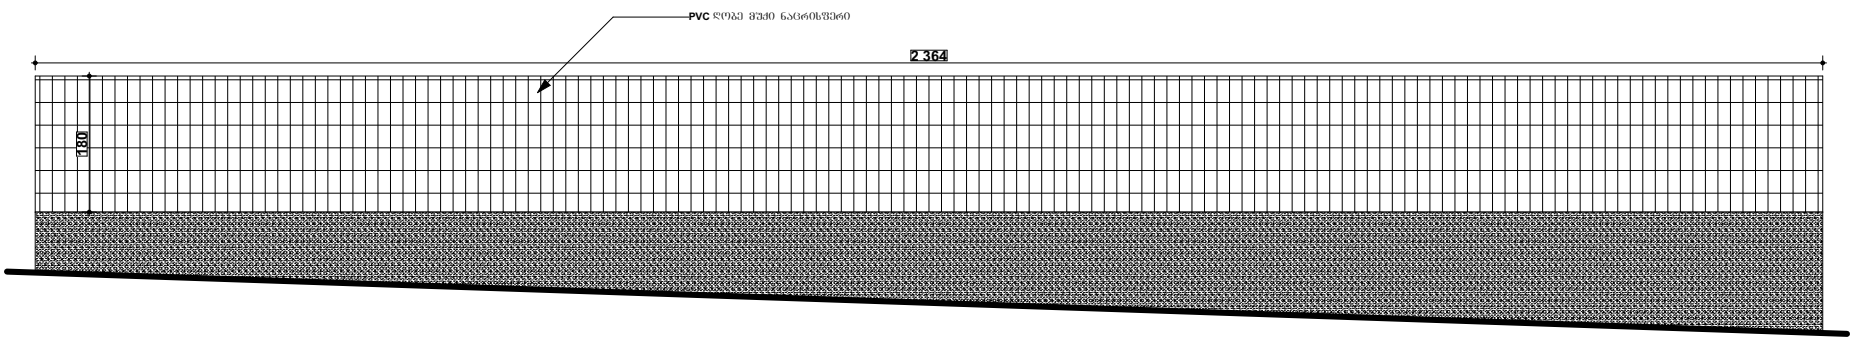

ჩრდილოეთ ღობის ფასადი

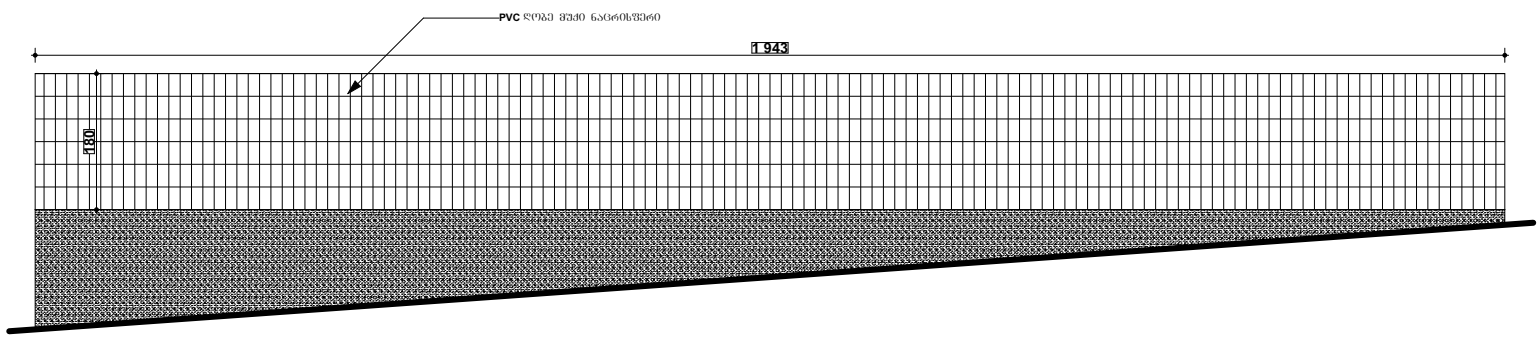

დასავლეთ ღობის ფასადი

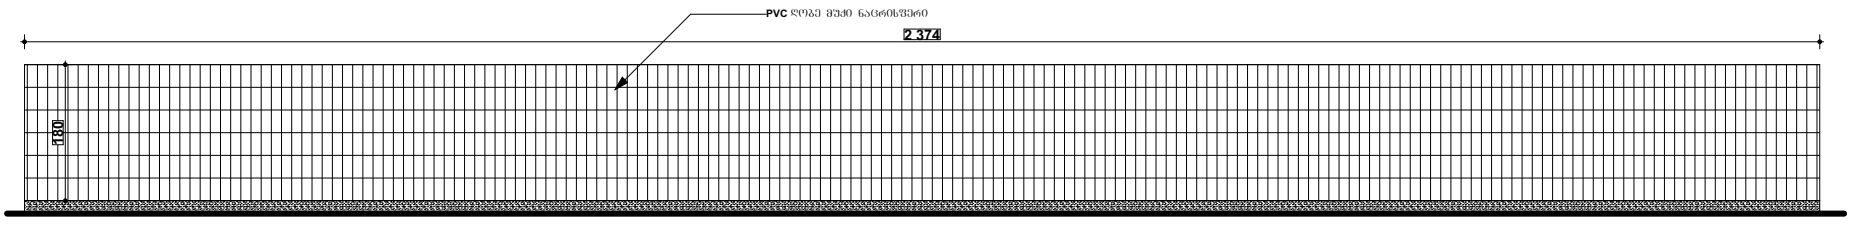

0 1 2 3 4 5

მისამართი	ქ. თბილისი. სოფ. წავკისი ს/კ 81.02.22.282	ინდ. ერთბინიანი საცხოვრებელი სახლი	ღობის ფასადები		არქიტ.	ნ. გვენეტაძე პ/ნ 01030033739	შ.პ.ს. "ურბან.ჯი" ს/კ 406208768	დირექტორი: სოფიო ფურცელაძე
					შემსრ.	ლ. კოვზირიძე პ/ნ 01019054033		
დამკვეთი	დავით გოგოძე პ/ნ 01030042512		მ.1:100	ფორმ. ა3	კონსტრ.		მის: თბილისი, ვაჟა-ფშაველას 16, სართული 8, ოთახი 825	+995 598604137

საქრდენი კედლები
მ. 1:100

N

საქრდენი კედელი №1
სიგანე 20 სმ
მოცულობა - 2.40³

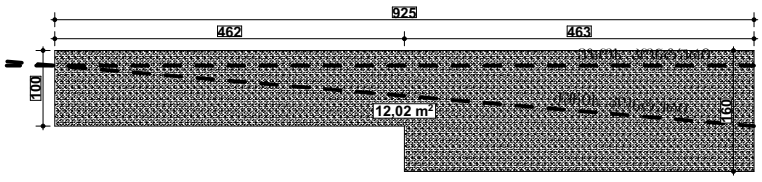

საქრდენი კედელი №2
სიგანე 10 სმ
მოცულობა - 4.79³

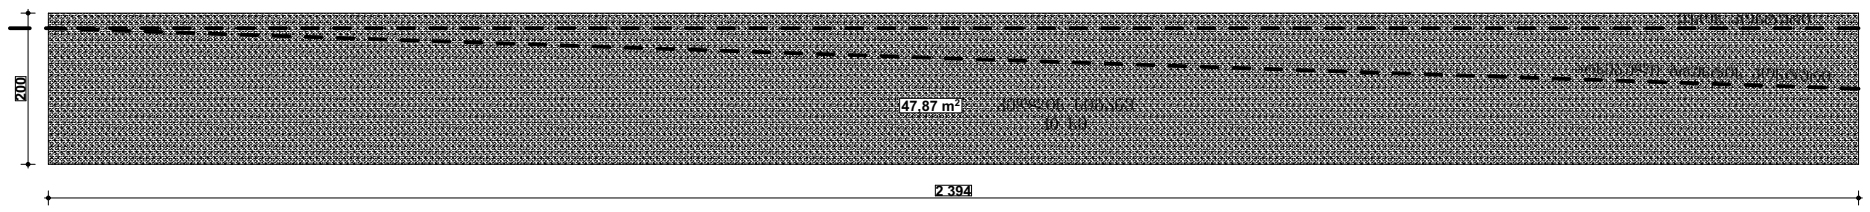

საქრდენი კედელი №3
სიგანე 10 სმ
მოცულობა - 3.48³

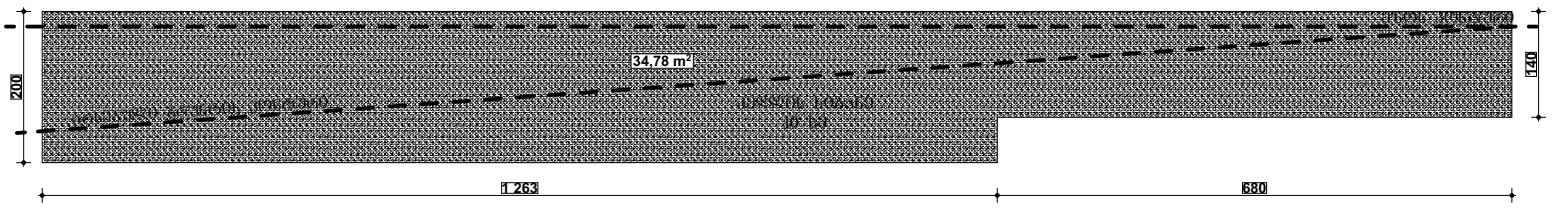

0 1 2 3 4 5

მისამართი	ქ. თბილისი, სოფ. წავკისი ს/კ 81.02.22.282		საყრდენი კედლები		არქიტ.	ნ. გვენეტაძე პ/ნ 01030033739	შ.პ.ს. "ურბან.ჯი" ს/კ 406208768	დირექტორი: სოფიო ფურცელაძე
					შემსრ.	ლ. კოვზირიძე პ/ნ 01019054033		
დამკვეთი	დავით გოგოძე პ/ნ 01030042512		მ.1:100	ფორმ. ა3	კონსტრ.		მის: თბილისი, ვაჟა-ფშაველას 16, საართული 8, ოთახი 825	+995 598604137

კარ-ფანჯრის სპეციფიკაცია
მ. 1:50

N

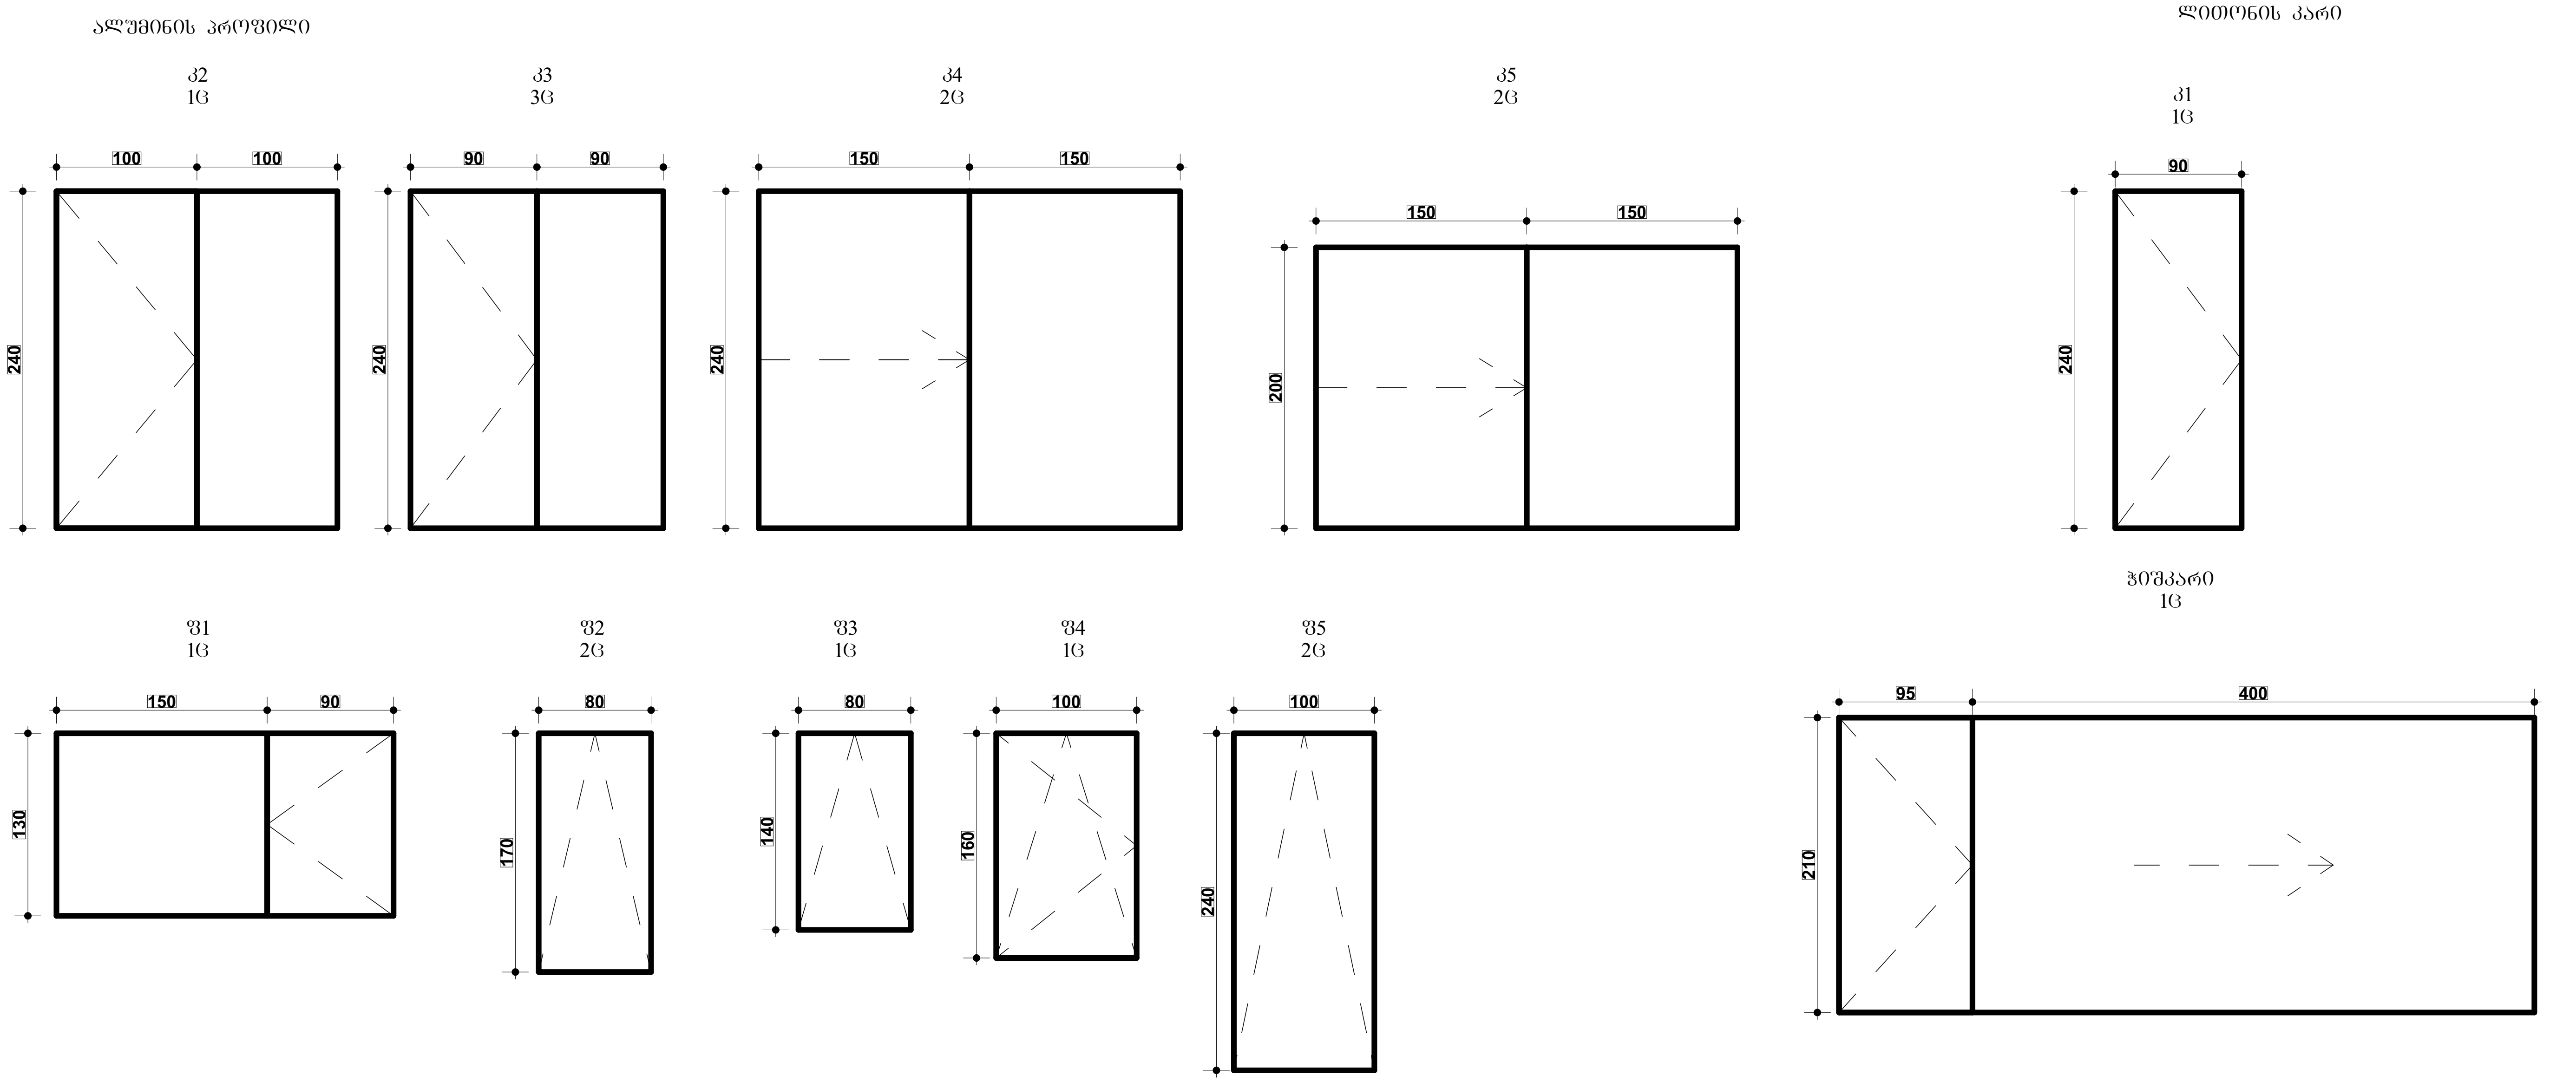

0 1 2 3 4 5

მისამართი	ქ. თბილისი. სოფ. წავკისი ს/კ 81.02.22.282	ინდ. ერთბინიანი საცხოვრებელი სახლი	კარ-ფანჯრის სპეციფიკაცია	არქიტ.	ნ. გვენეტაძე პ/ნ 01030033739	შ.პ.ს. "ურბან.ჯი" ს/კ 406208768 — დირექტორი: სოფიო ფურცელაძე
				შემსრ.	ლ. კოჰზირიძე პ/ნ 01019054033	
დამკვეთი	დავით გოგოძე პ/ნ 01030042512		მ. 1:50 | ფორმ. ა3	კონსტრ.		მის: თბილისი, ვაჟა-ფშაველას 16, სართული 8, ოთახი 825 +995 598604137