






სახლი №1

გადახურვის გეგმა

მასშტაბი 1:100

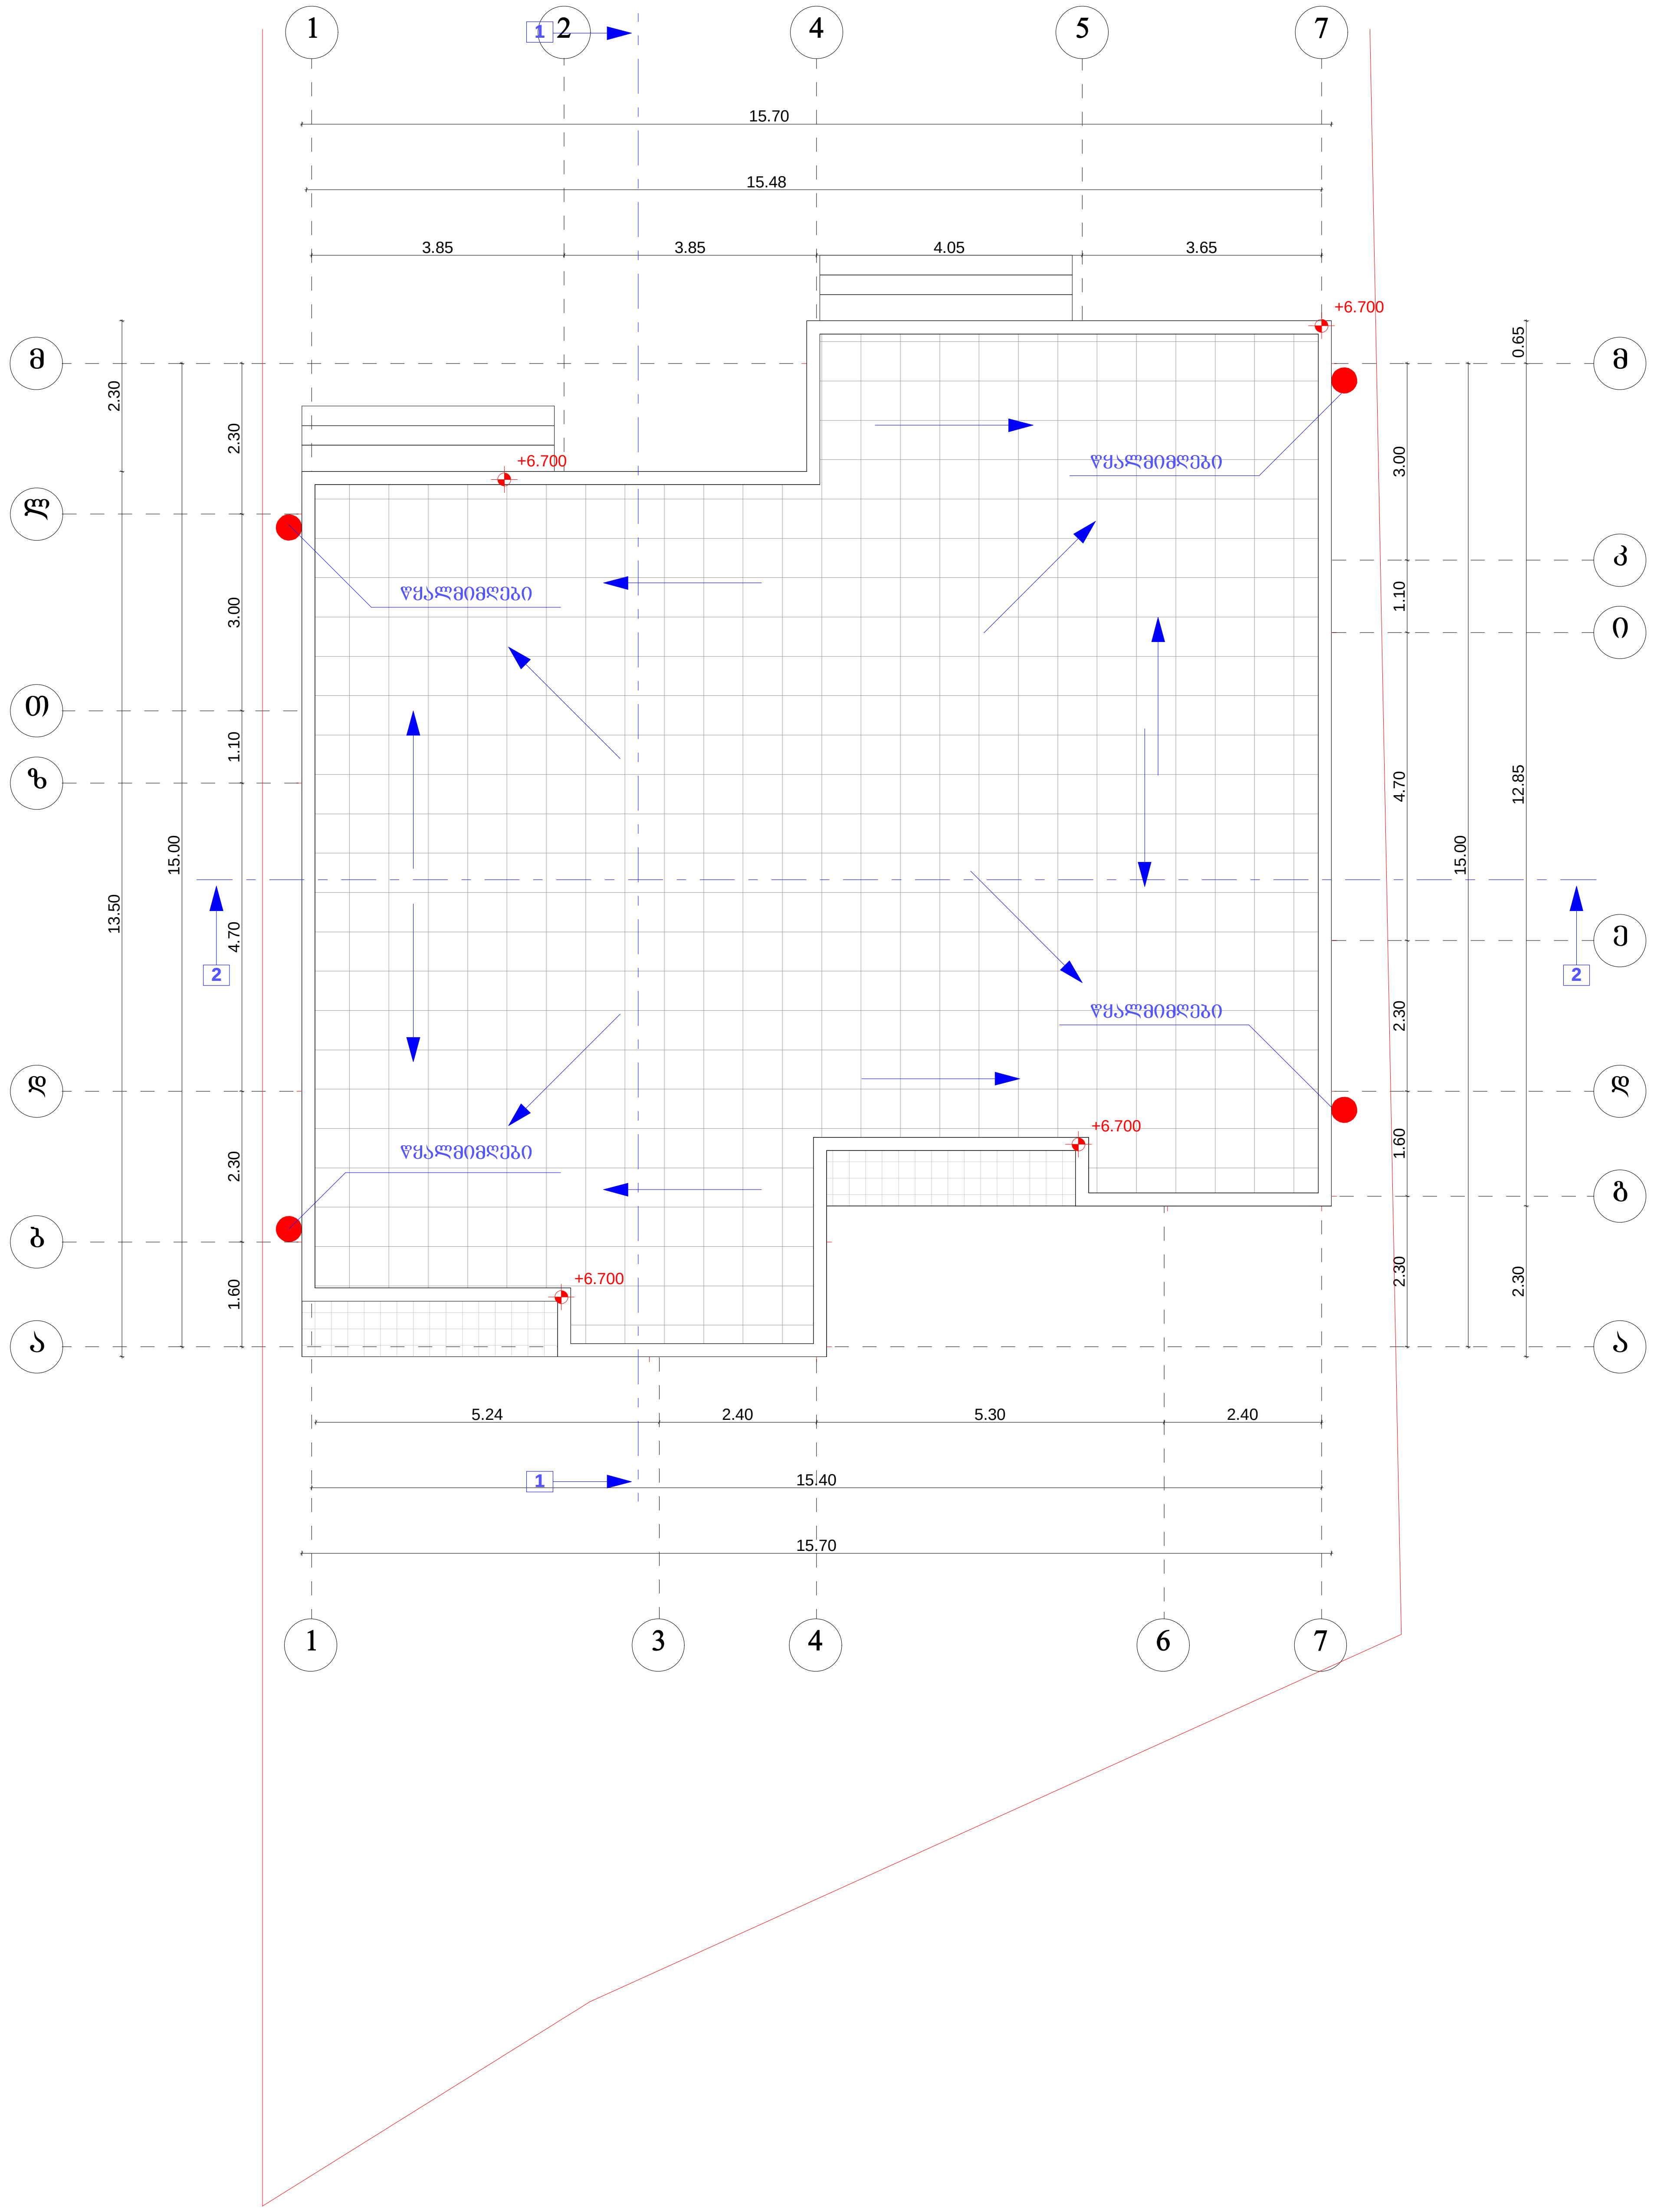

სახლი №2

გადახურვის გეგმა

მასშტაბი 1:100

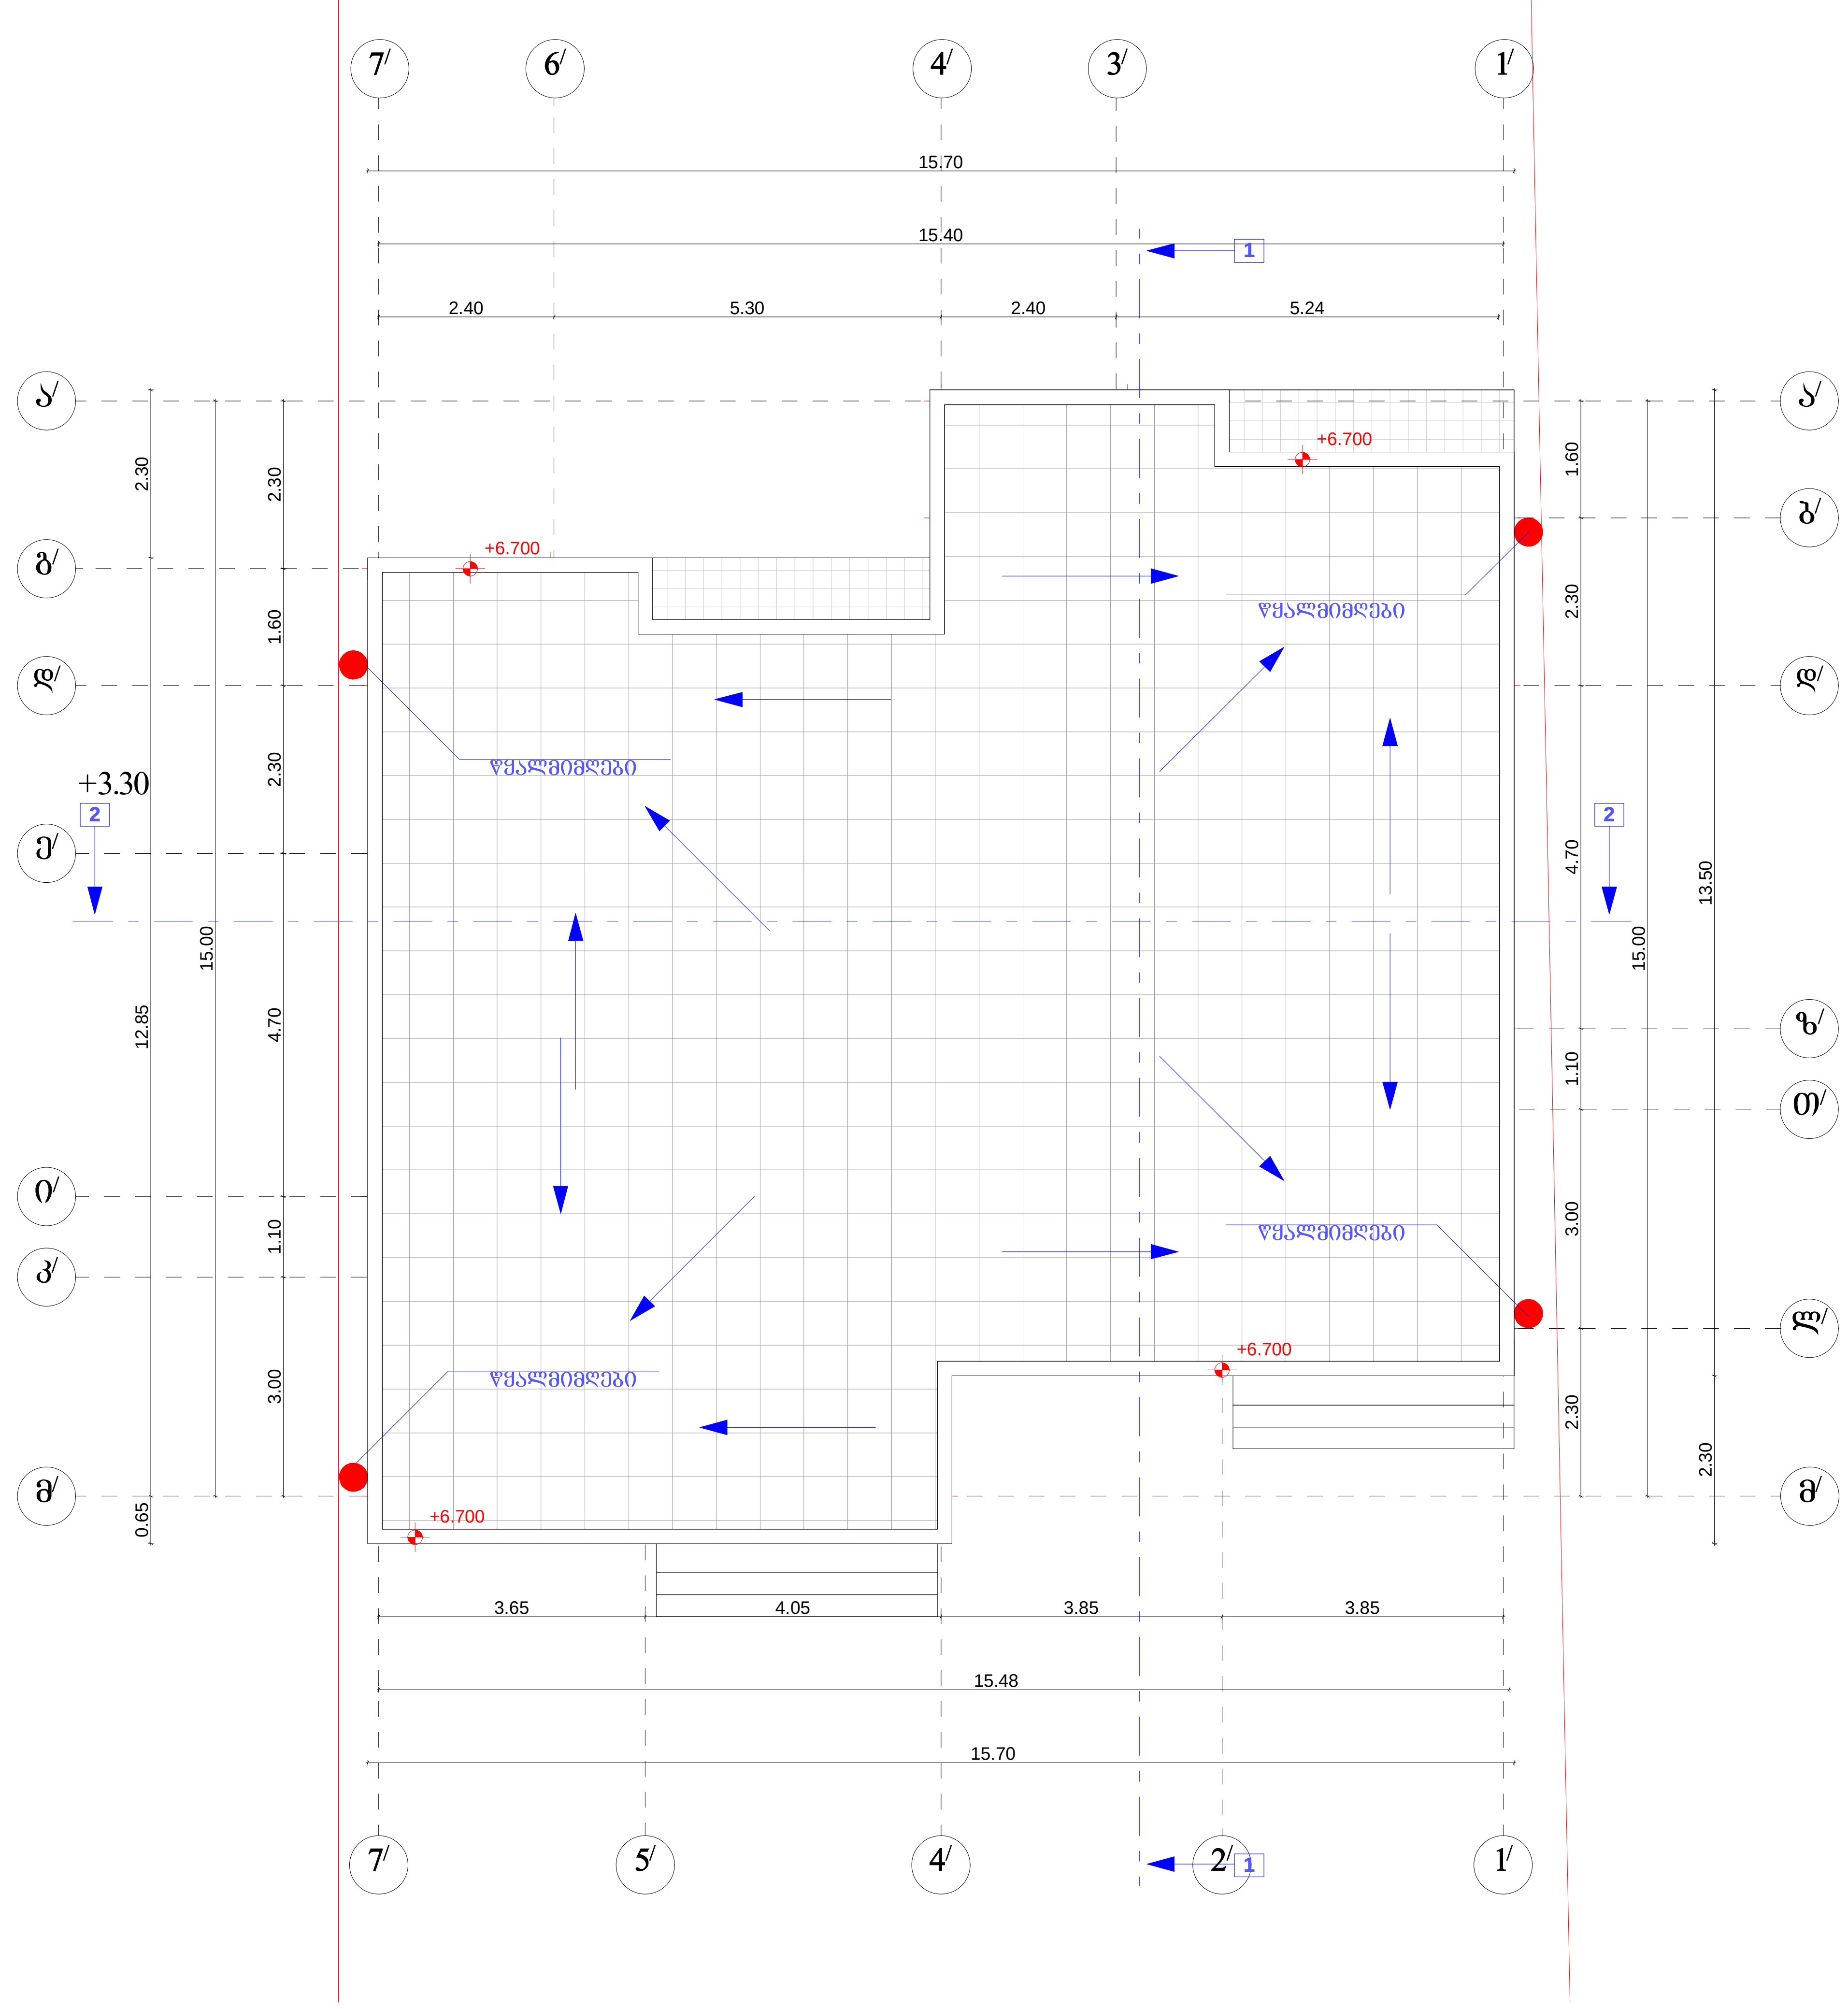

შ.პ.ს. "არქიტექტურა, კონსტრუქცია" --- "აკო" ლიცენზია № 4150						
დირექტორი		თ. ჯაფარიძე	შპს "ელიტ ზურგოვანი დეველოპმენტი"-ს ინდივიდუალური ორბინიანი საცხოვრებელი სახლი, სოფელ ზურგოვანაში			
პრ. ავტორი		ნ. ხვედელიანი				
შეასრულა		შ. გელაშვილი				
			არქიტექტურული ნაწილი	სტადია	ფურც.	მასშტ.
			სახურავის გეგმა	პრ.		1:100
				დაკვეთა №		

დასახელება	ვიტრაჟი 1	ვიტრაჟი 2	ვიტრაჟი 3	ფანჯარა 1
ზედხედი	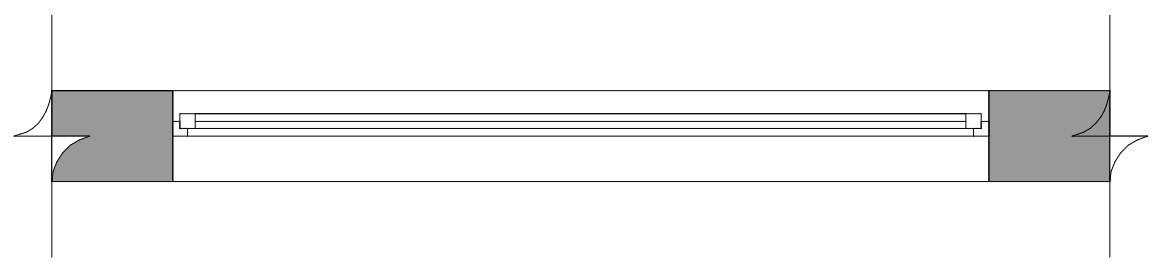	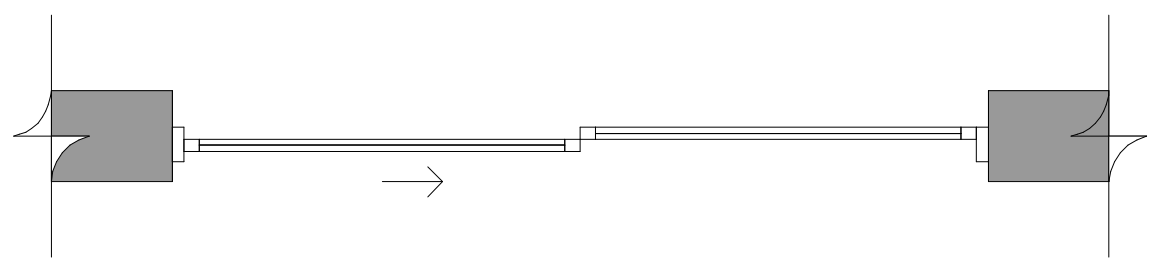	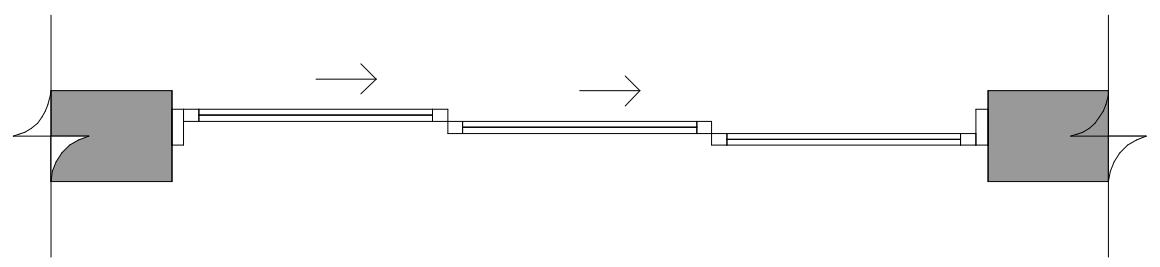	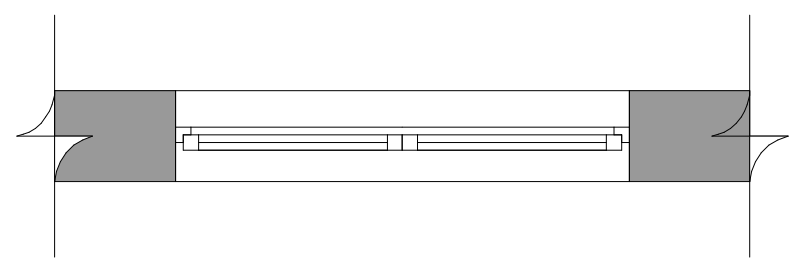
წინხედი	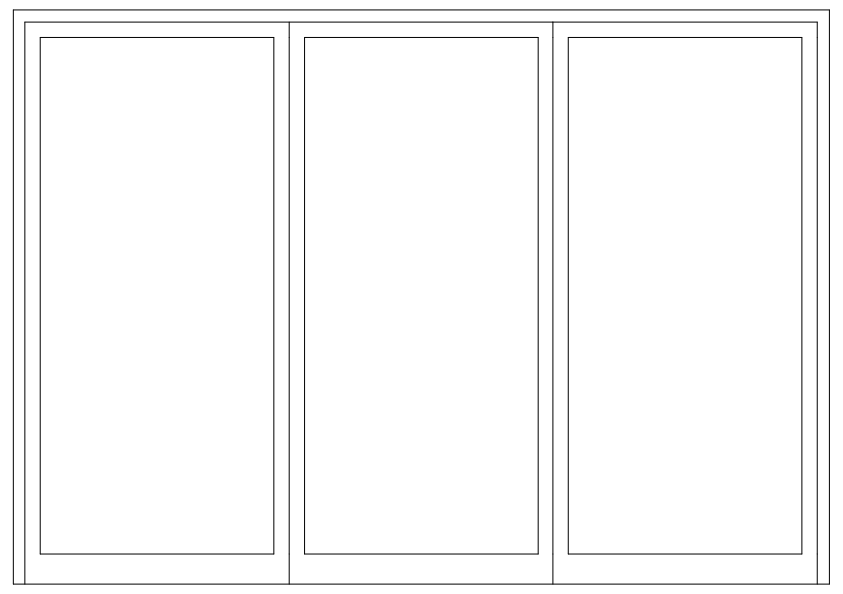	 	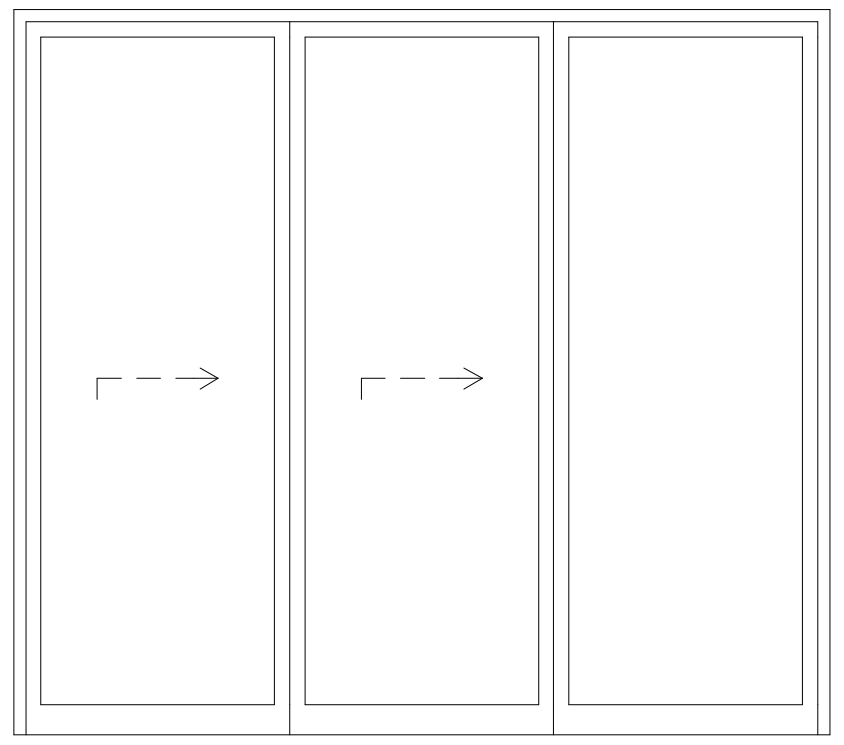	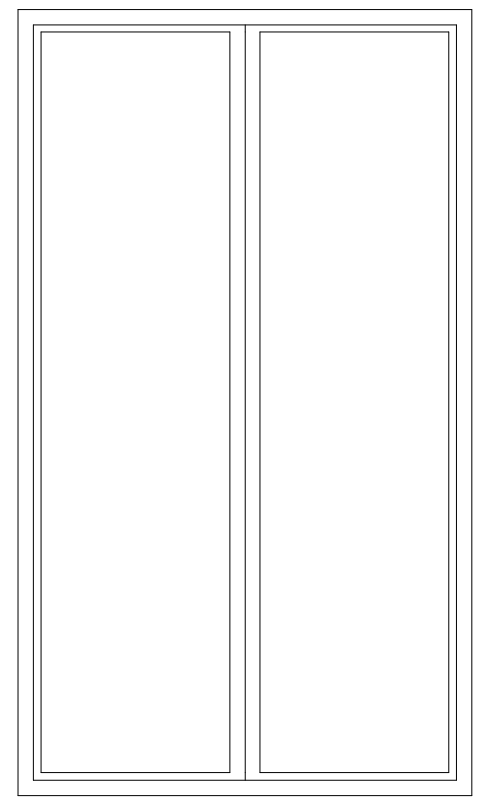
ზომა	1.50X2.70	2.70X2.60	2.70X1.90	1.50X2.20
რაოდენობა	4	8	4	4

დასახელება	ფანჯარა 1	ფანჯარა 2	
ზედხედი	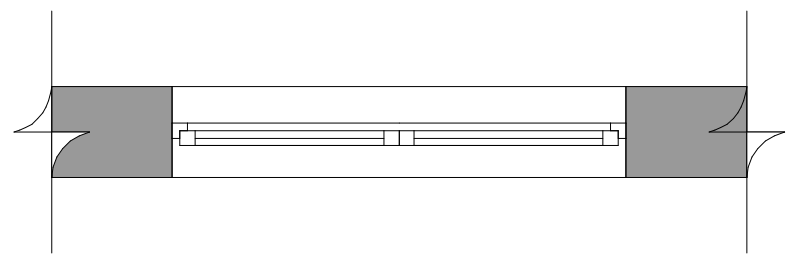	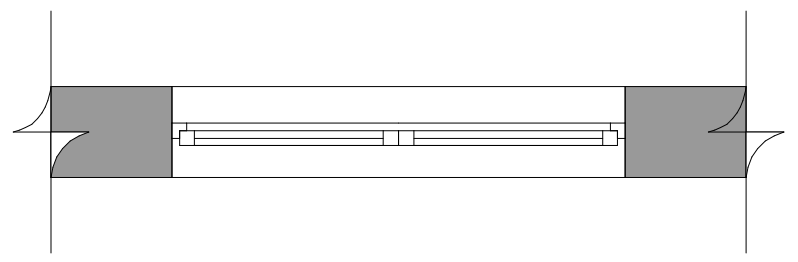	
წინხედი	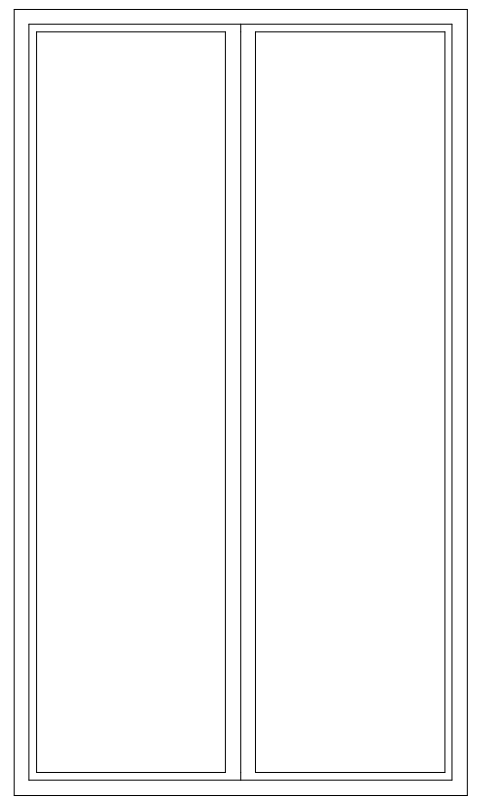	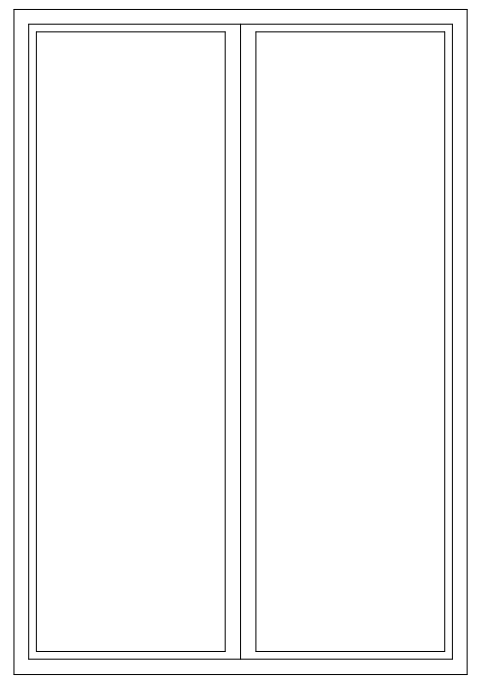	
ზომა	1.50X2.60	1.50X2.20	
რაოდენობა	4	8	

მინაპაკეტი
შავი ფერის ალათებით



შ.პ.ს. "არქიტექტურა, კონსტრუქცია" --- "აკო" ლიცენზია № 4150			
დირექტორი		თ. ჯაფარიძე	შპს "ელიტ ზურგოვანი დეველოპმენტი"-ს ინდივიდუალური ორბინიანი საცხოვრებელი სახლი, სოფელ ზურგოვანაში
პრ. ავტორი		ნ. ხვედელიანი	
შეასრულა		შ. გელაშვილი	
			არქიტექტურული ნაწილი
			კარ-ფანჯრების სპეციფიკაცია

სტადია	ფურც.	მასშტ.
პრ.		1:50
დაკვეთა №		

დასახელება	კარი 1	კარი 2	კარი 3	კარი 4	კარი 5	ფრამუგა 1	ფრამუგა 2
ზედხედი	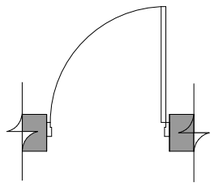	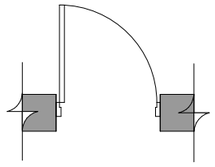	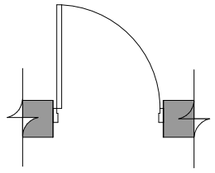	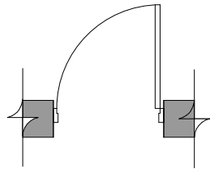	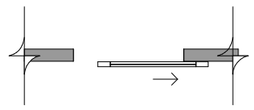	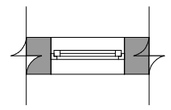	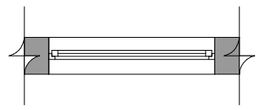
წინხედი	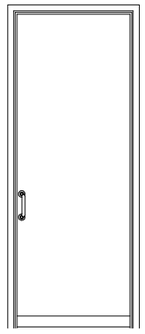	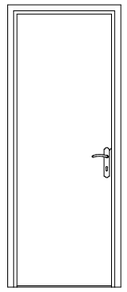	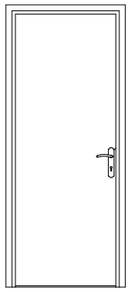	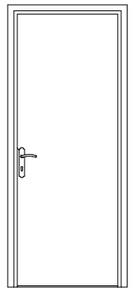	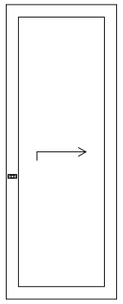	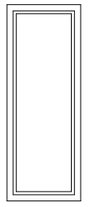	
ზომა	1.00X2.60	0.85X2.40	0.90X2.40	0.90X2.40	0.90X2.40	0.60X1.60	1.35X0.60
რაოდენობა	4	16	4	8	4	4	8

მინაპაკეტი
შავი ფერის ალათებით



შ.პ.ს. "არქიტექტურა, კონსტრუქცია" --- "აკო"			ლიცენზია № 4150	
დირექტორი		თ. ჯაფარიძე	შპს "ელიტ ზურგოვანი დეველოპმენტი"-ს ინდივიდუალური ორბინიანი საცხოვრებელი სახლი, სოფელ ზურგოვანაში	
პრ. ავტორი		ნ. ხვედელიანი		
შესრულა		ვ. გელაშვილი		
			არქიტექტურული ნაწილი	სტადია: პრ. / ფურც.: / მასშტ.: 1:50
			კარ-ფანჯრების სპეციფიკაცია	დაკვეთა №

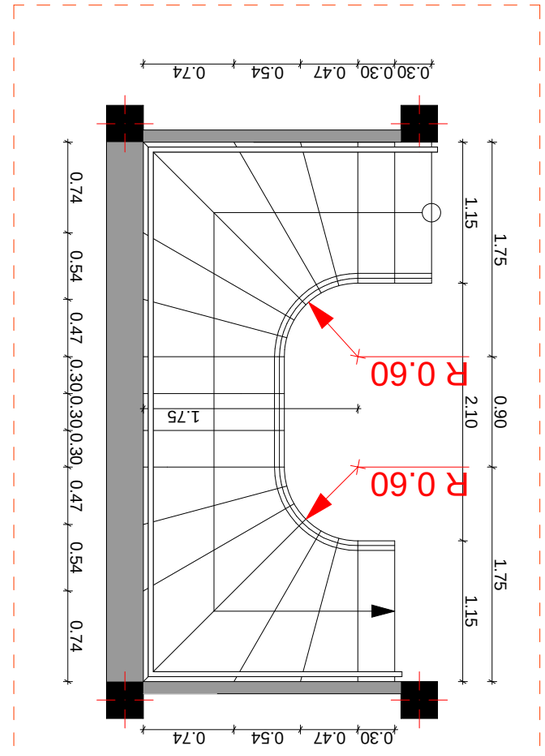

Общий вид

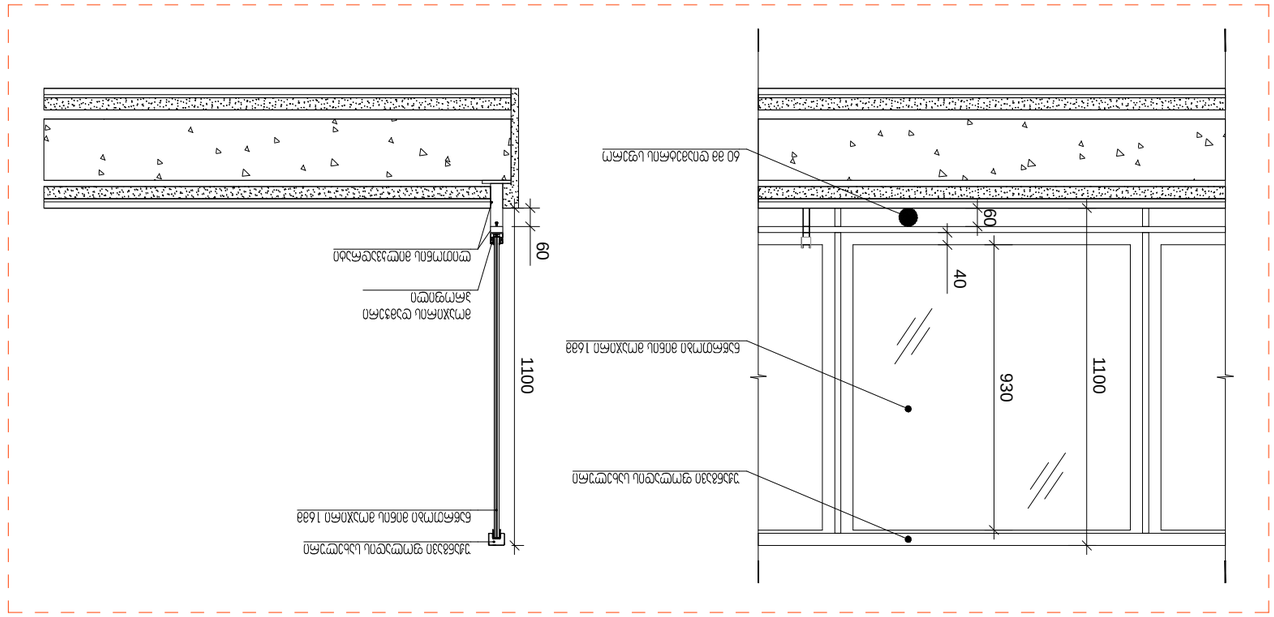


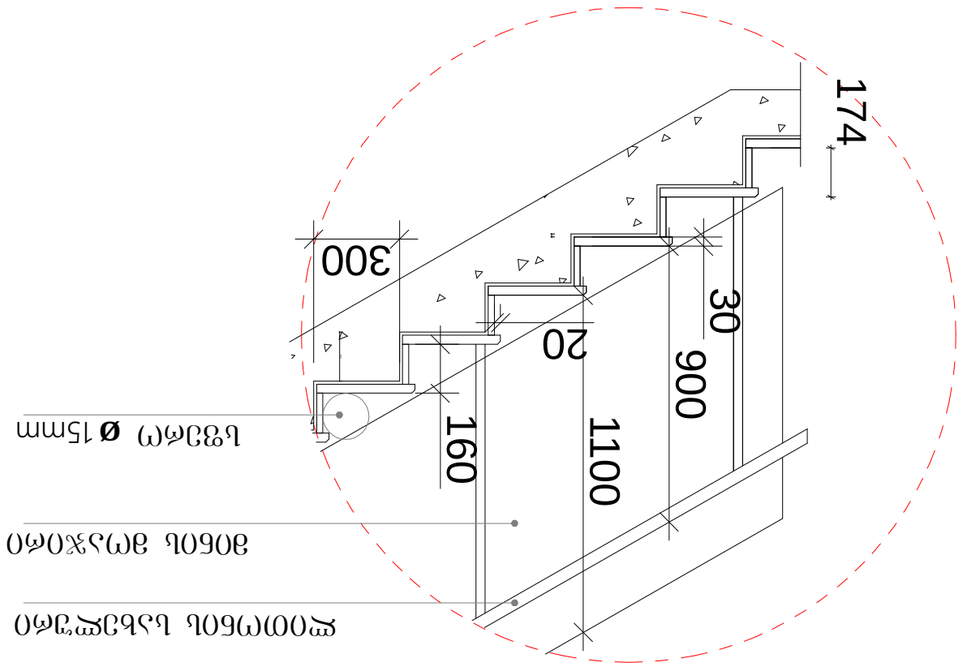









საძრდენი კედლის მოწყობის გეგმა

მ 1:100

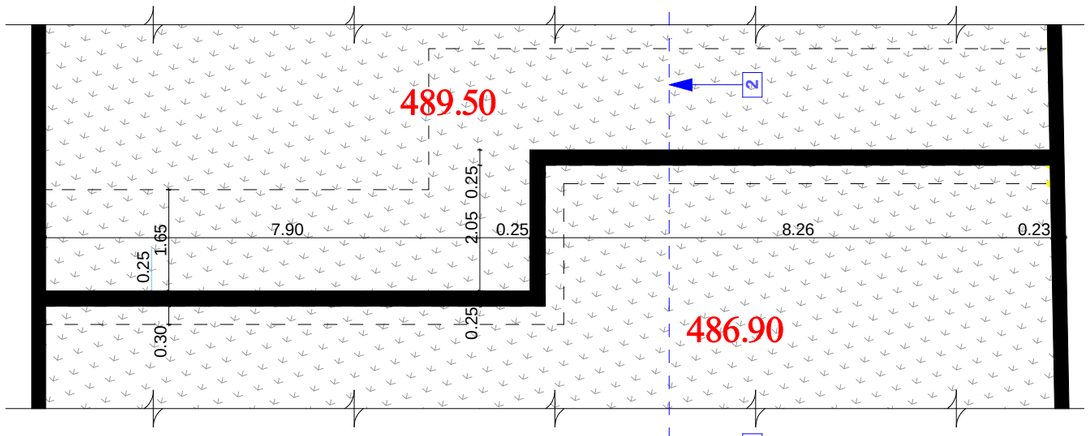

საძდენი კედლის მოცულობა - სულ 31.5 მ³

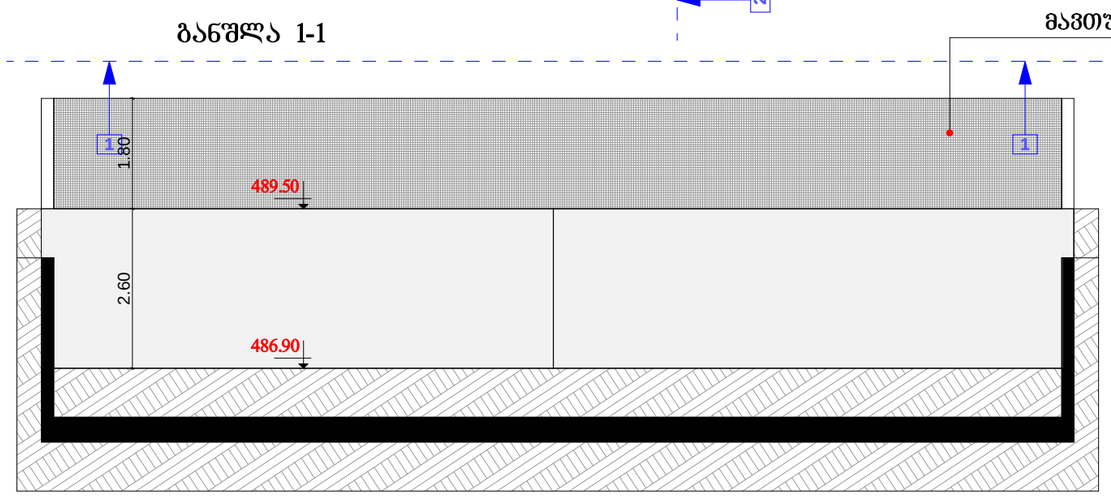

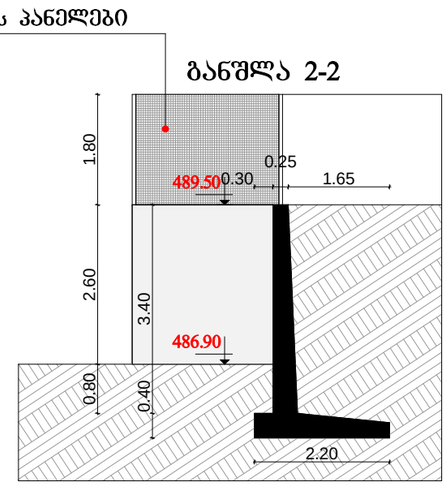

მავთულბადის პანელი



შ.პ.ს. "არქიტექტურა, კონსტრუქცია" --- "აკე" ლიცენზია № 4150					
დირექტორი		ი. ჯაფარიძე	შპს "ელიტ ზურგოვანი დეველოპმენტი"-ს ინდივიდუალური ორბინიანი საცხოვრებელი სახლი, სოფელ ზურგოვანაში		
პრ. ავტორი		ნ. ხვედელიანი			
შეასრულა		შ. გელაშვილი			
			არქიტექტურული ნაწილი	სტადია	ფურც.	მასშტ.
			საძრდენი კედლის მოწყობა	პრ.		1:50
				დაკვეთა №		

სანგარიშო პროექტი

განაშენიანების ფართობი

სახლი №1

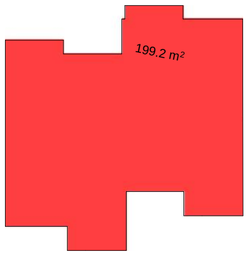

სახლი №2

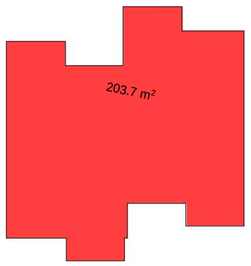

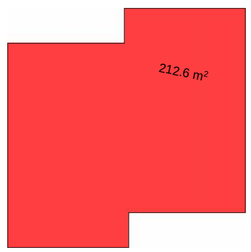

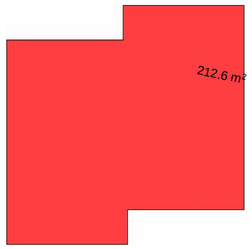

კ1 კოეფიციენტი

სახლი №1

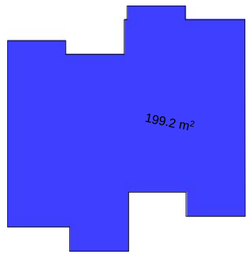

სახლი №2

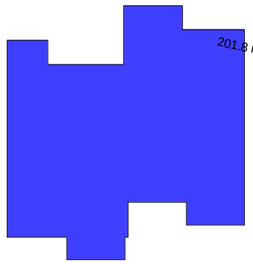

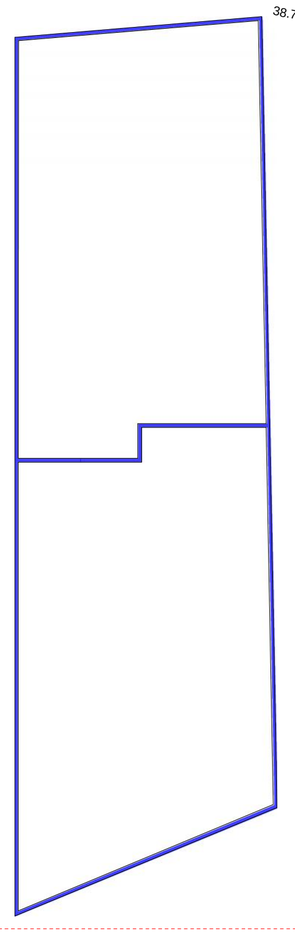

კ2 კოეფიციენტი

სახლი №1

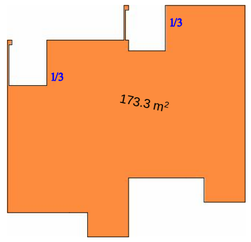

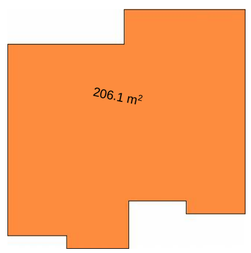

სახლი №2

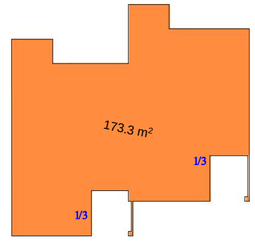

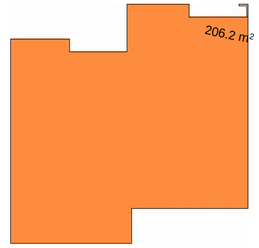

კ3 კოეფიციენტი

სულ - 359.8

