დამხმარე სათავსების გეგმა -3.50 და -1.75 ნიშნულებზე მ. 1:100

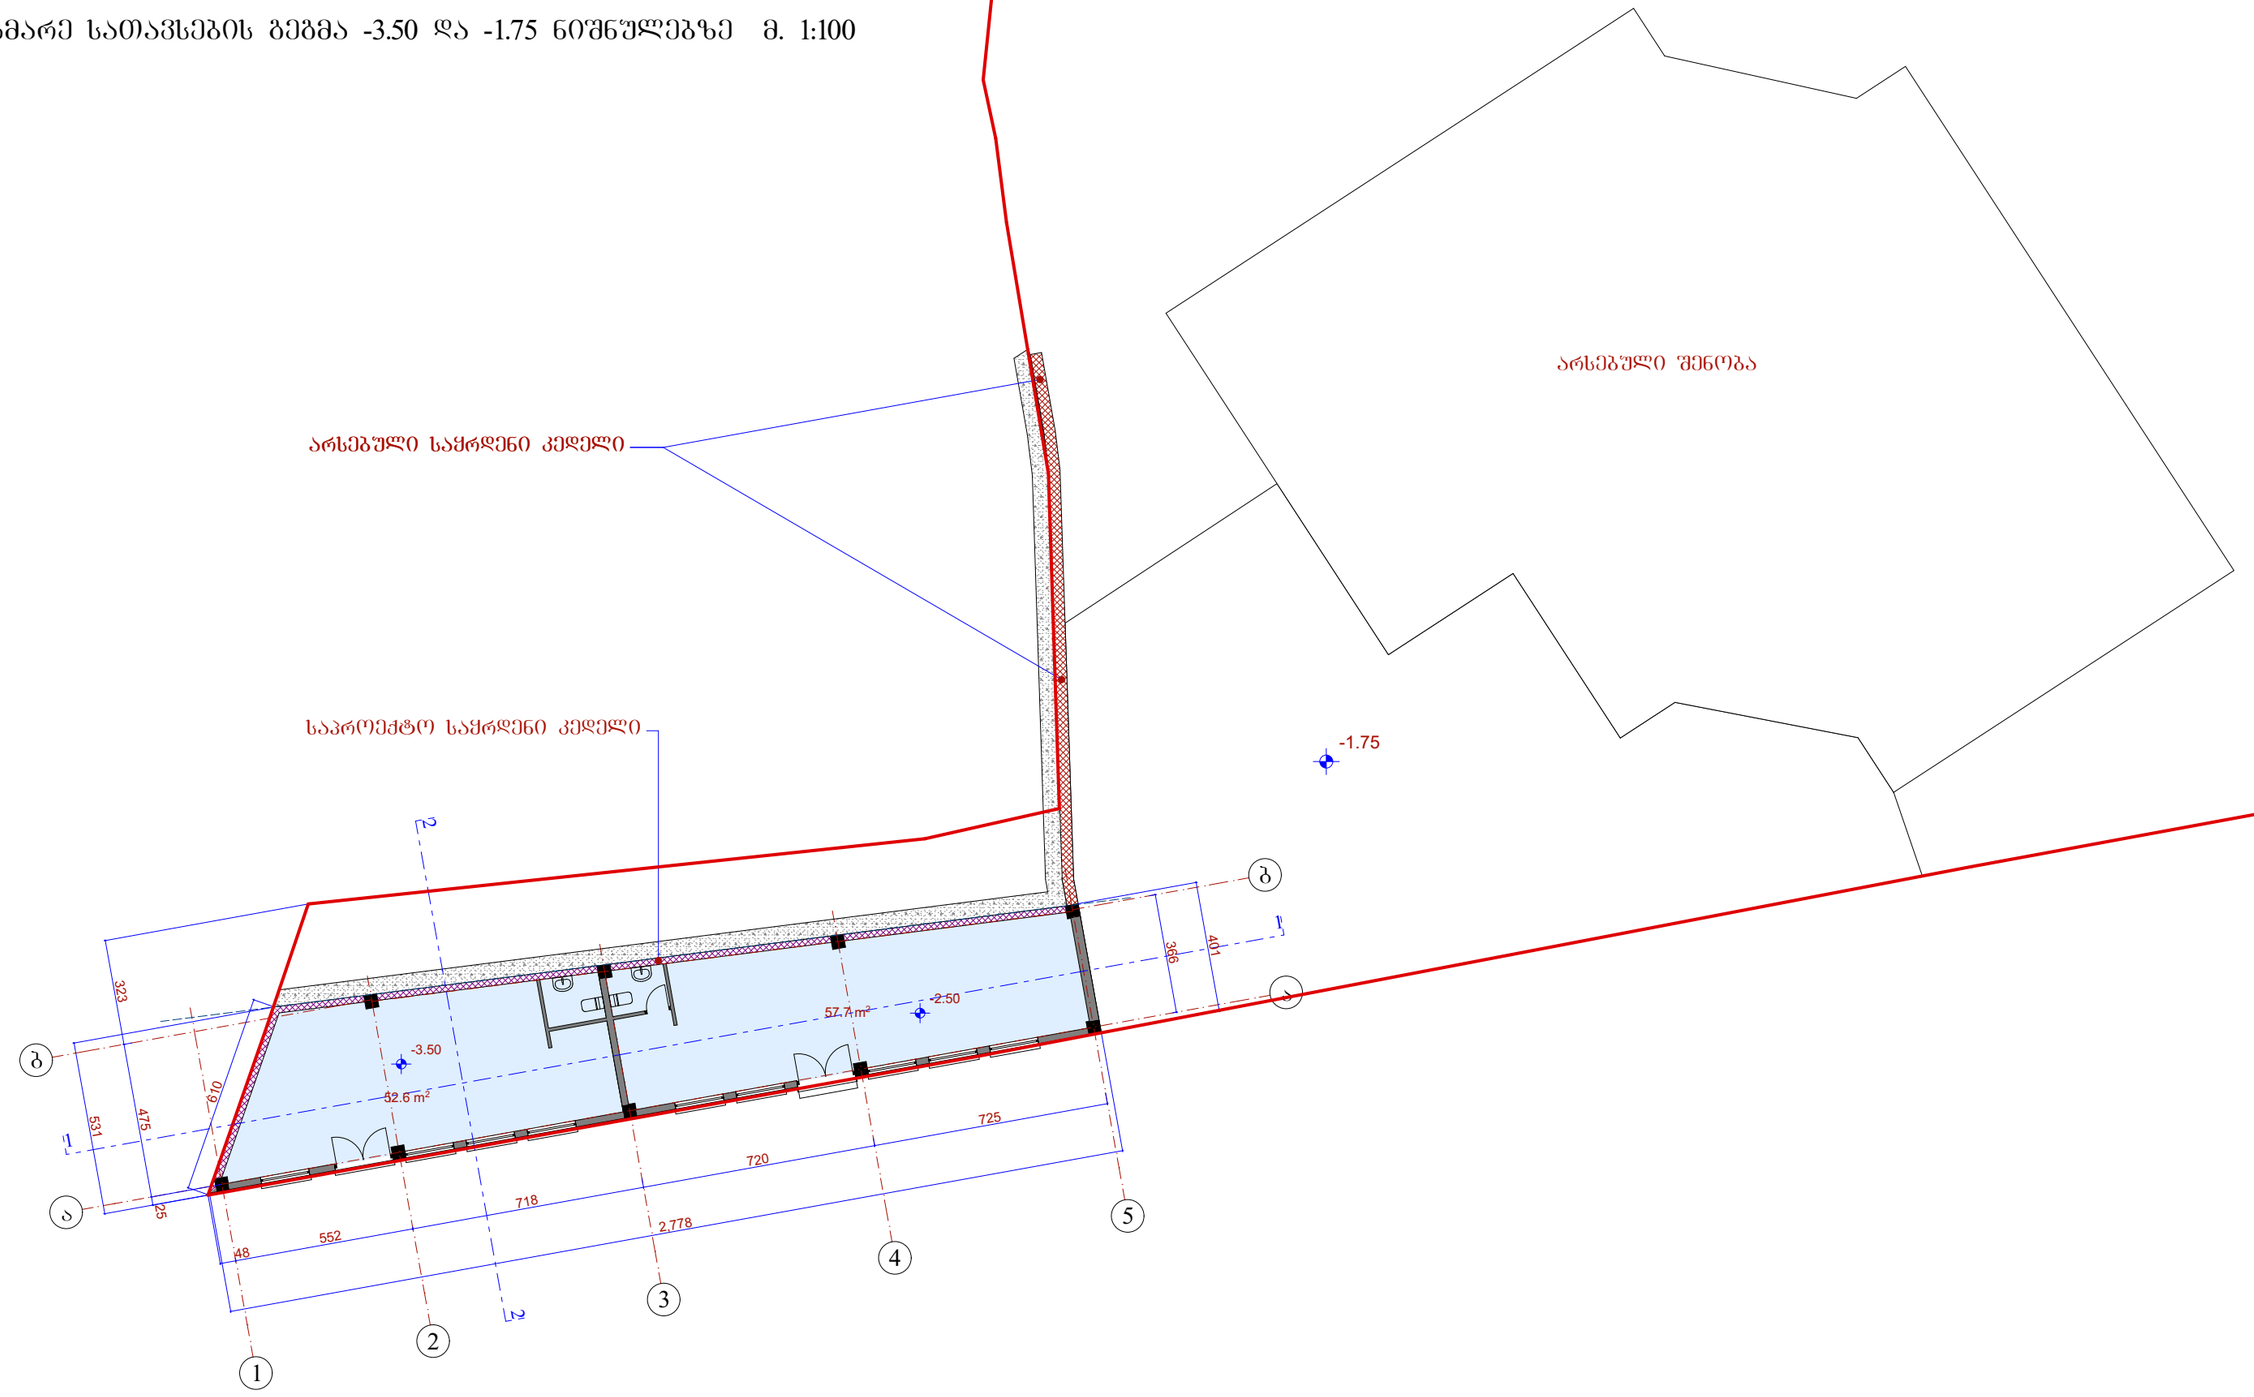

საპროექტო სათავსები

არსებული საძრდენი კედელი

საპროექტო საძრდენი კედელი

მიწა

			ი.ბ.ა. „ შხარა 91"	
თანმდევმხარე		დ.დოლიძე	დამხმარე სათავსების მოწყობის პროექტი ქ. თბილისი, რამაზ ჩხიკვაძის ქუჩა №8 ნაკვეთი საკადასტრო კოდით 01.14.02.013.002 რეკონსტრუქციის პროექტი	
პრ.პეტორი		მ.აბაიშვილი		
შესრულა		მ.აბაიშვილი		
			მ 1:100	სტადიაშუალ. შუალ.
			გეგმა -3.50 და -1.75 ნიშნულებზე	პრ.
				დაკვეთა №

დამხმარე სათავსების გეგმა 0.00 ნიშნულზე მ. 1:100

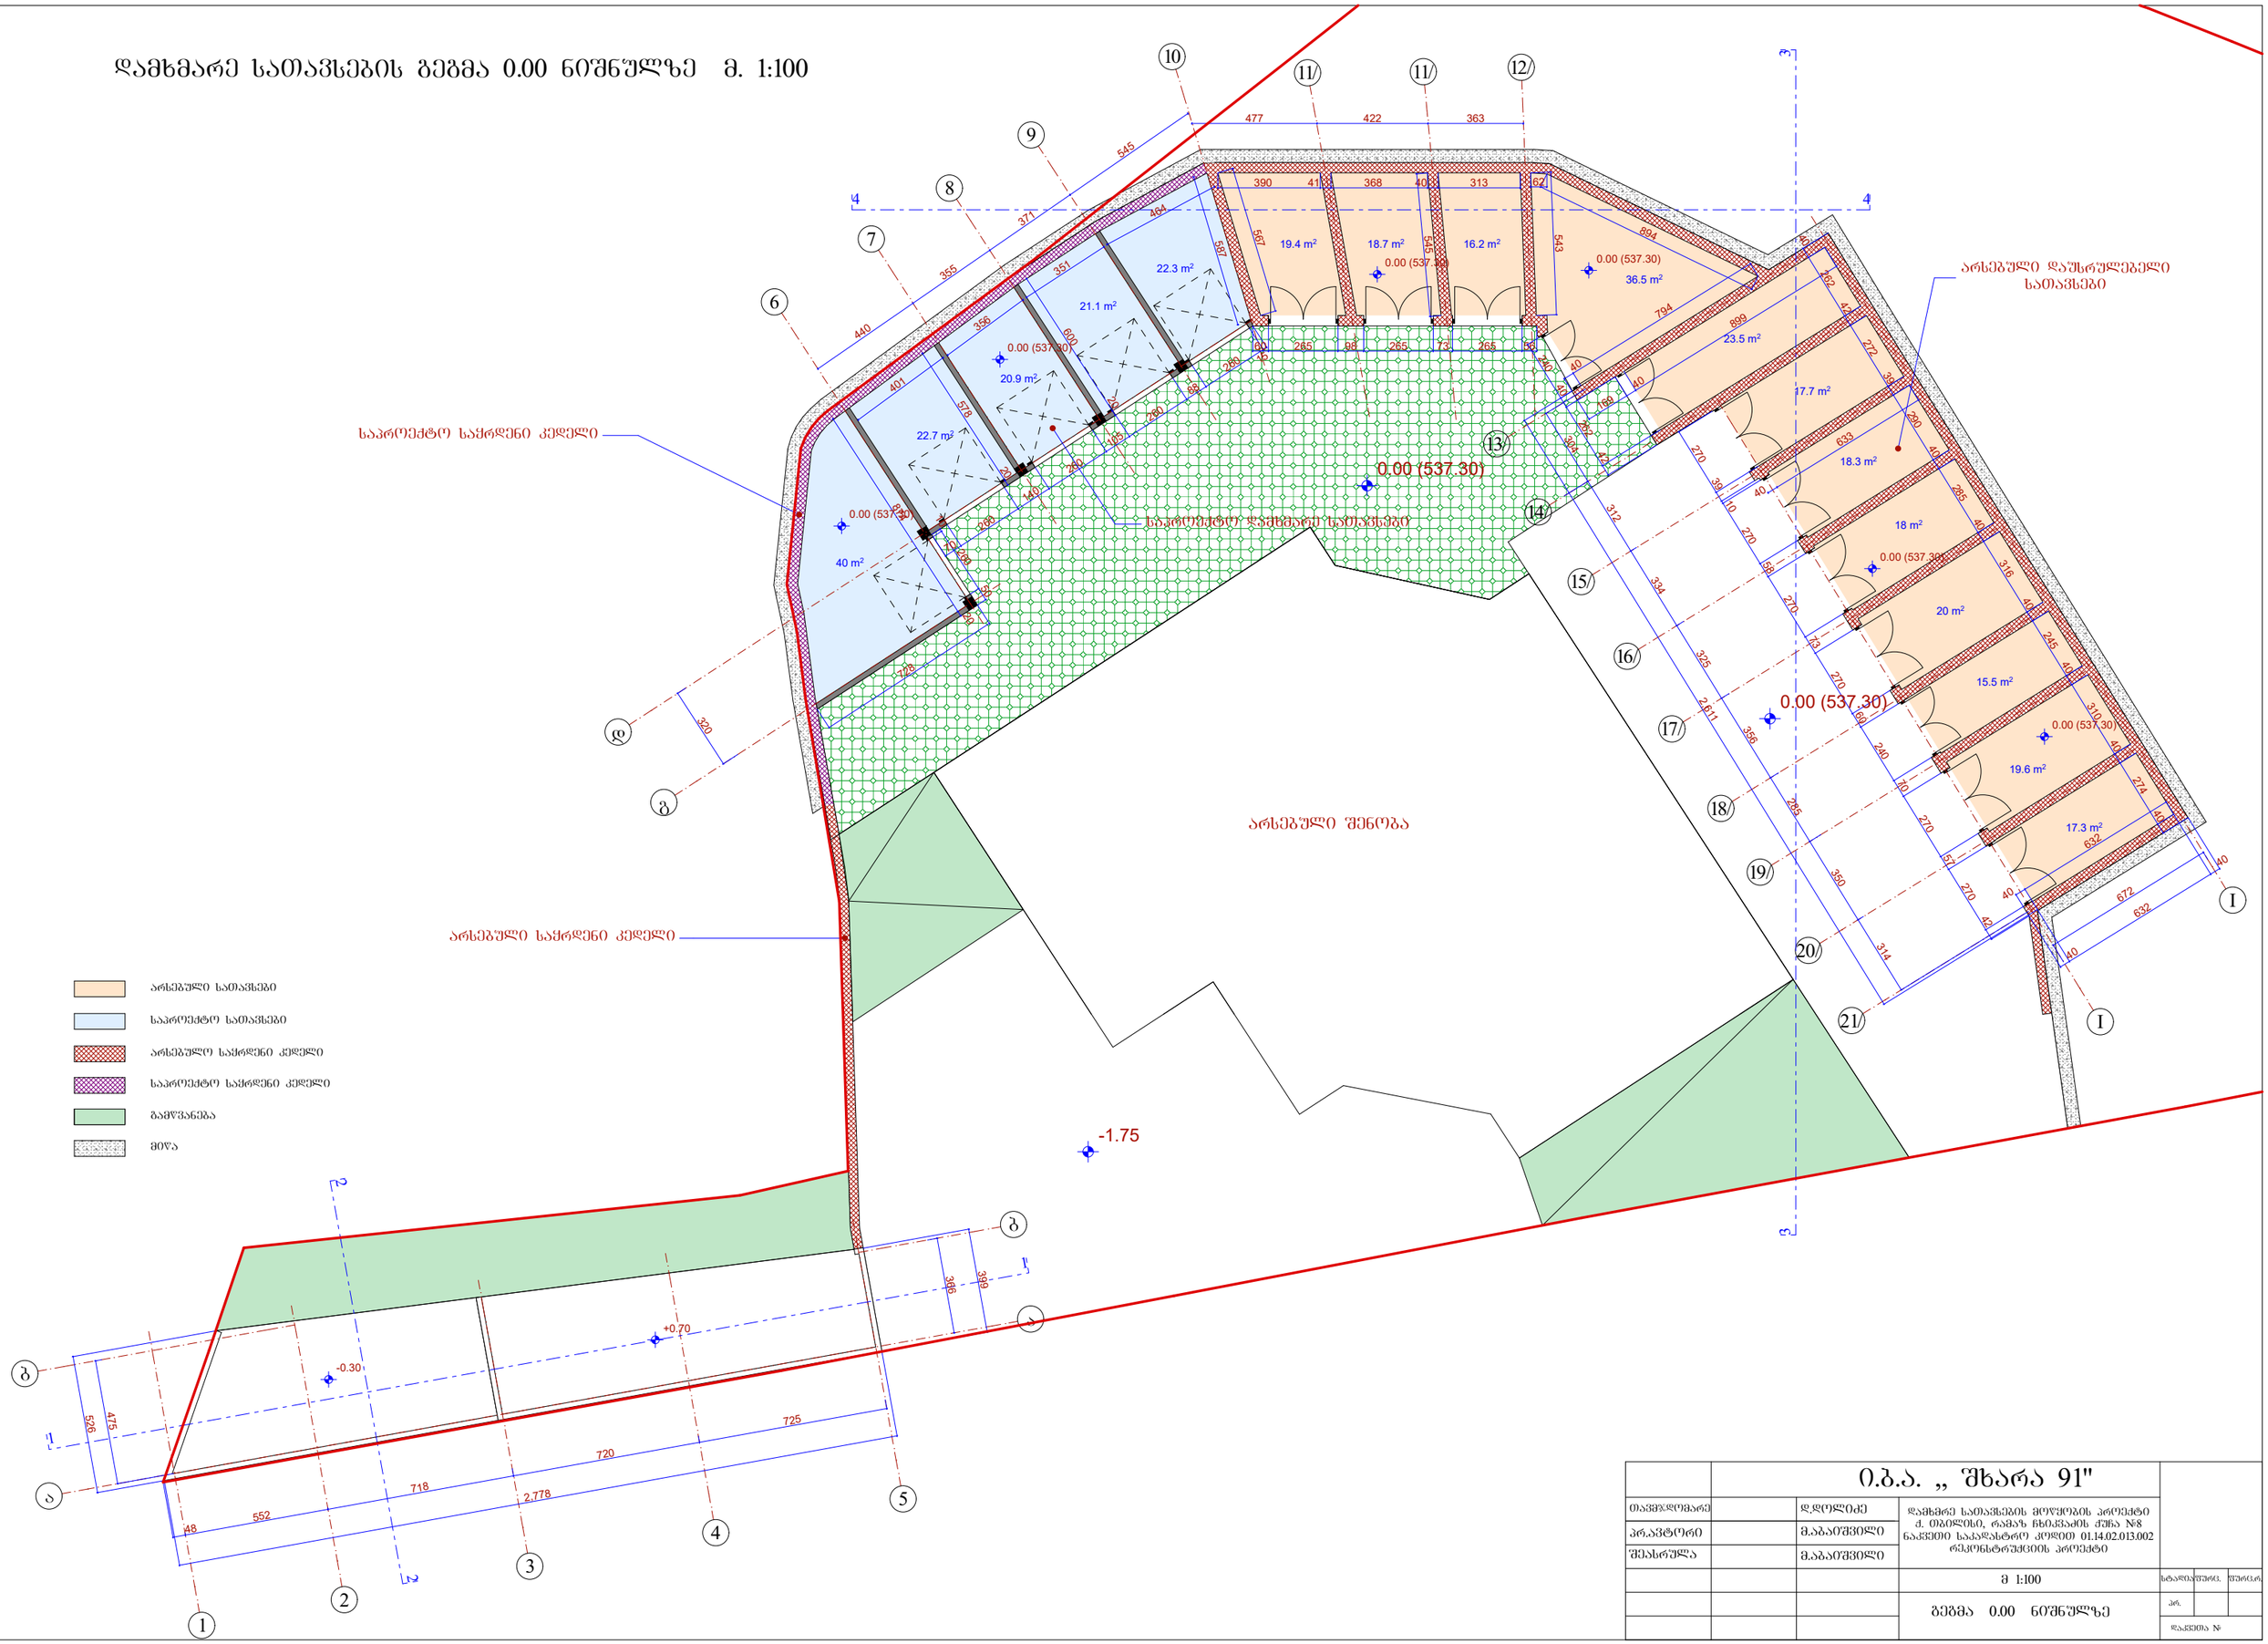

			ი.ბ.ა. „ შხარა 91"
თანმდგომარე		დ.დოლიძე	დამხმარე სათავსების მიწყობის პროექტი ქ. თბილისი, რამაზ ხიჩკაძის ქუჩა №8 ნაკვეთი საკადასტრო კოდით 01.14.02.013.002 რეკონსტრუქციის პროექტი
პრ.არქიტორი		მ.აბაიშვილი	
შესრულა		მ.აბაიშვილი	
			მ 1:100
			გეგმა 0.00 ნიშნულზე

გეგმა 3.00 ნიშნულზე მ. 1:100

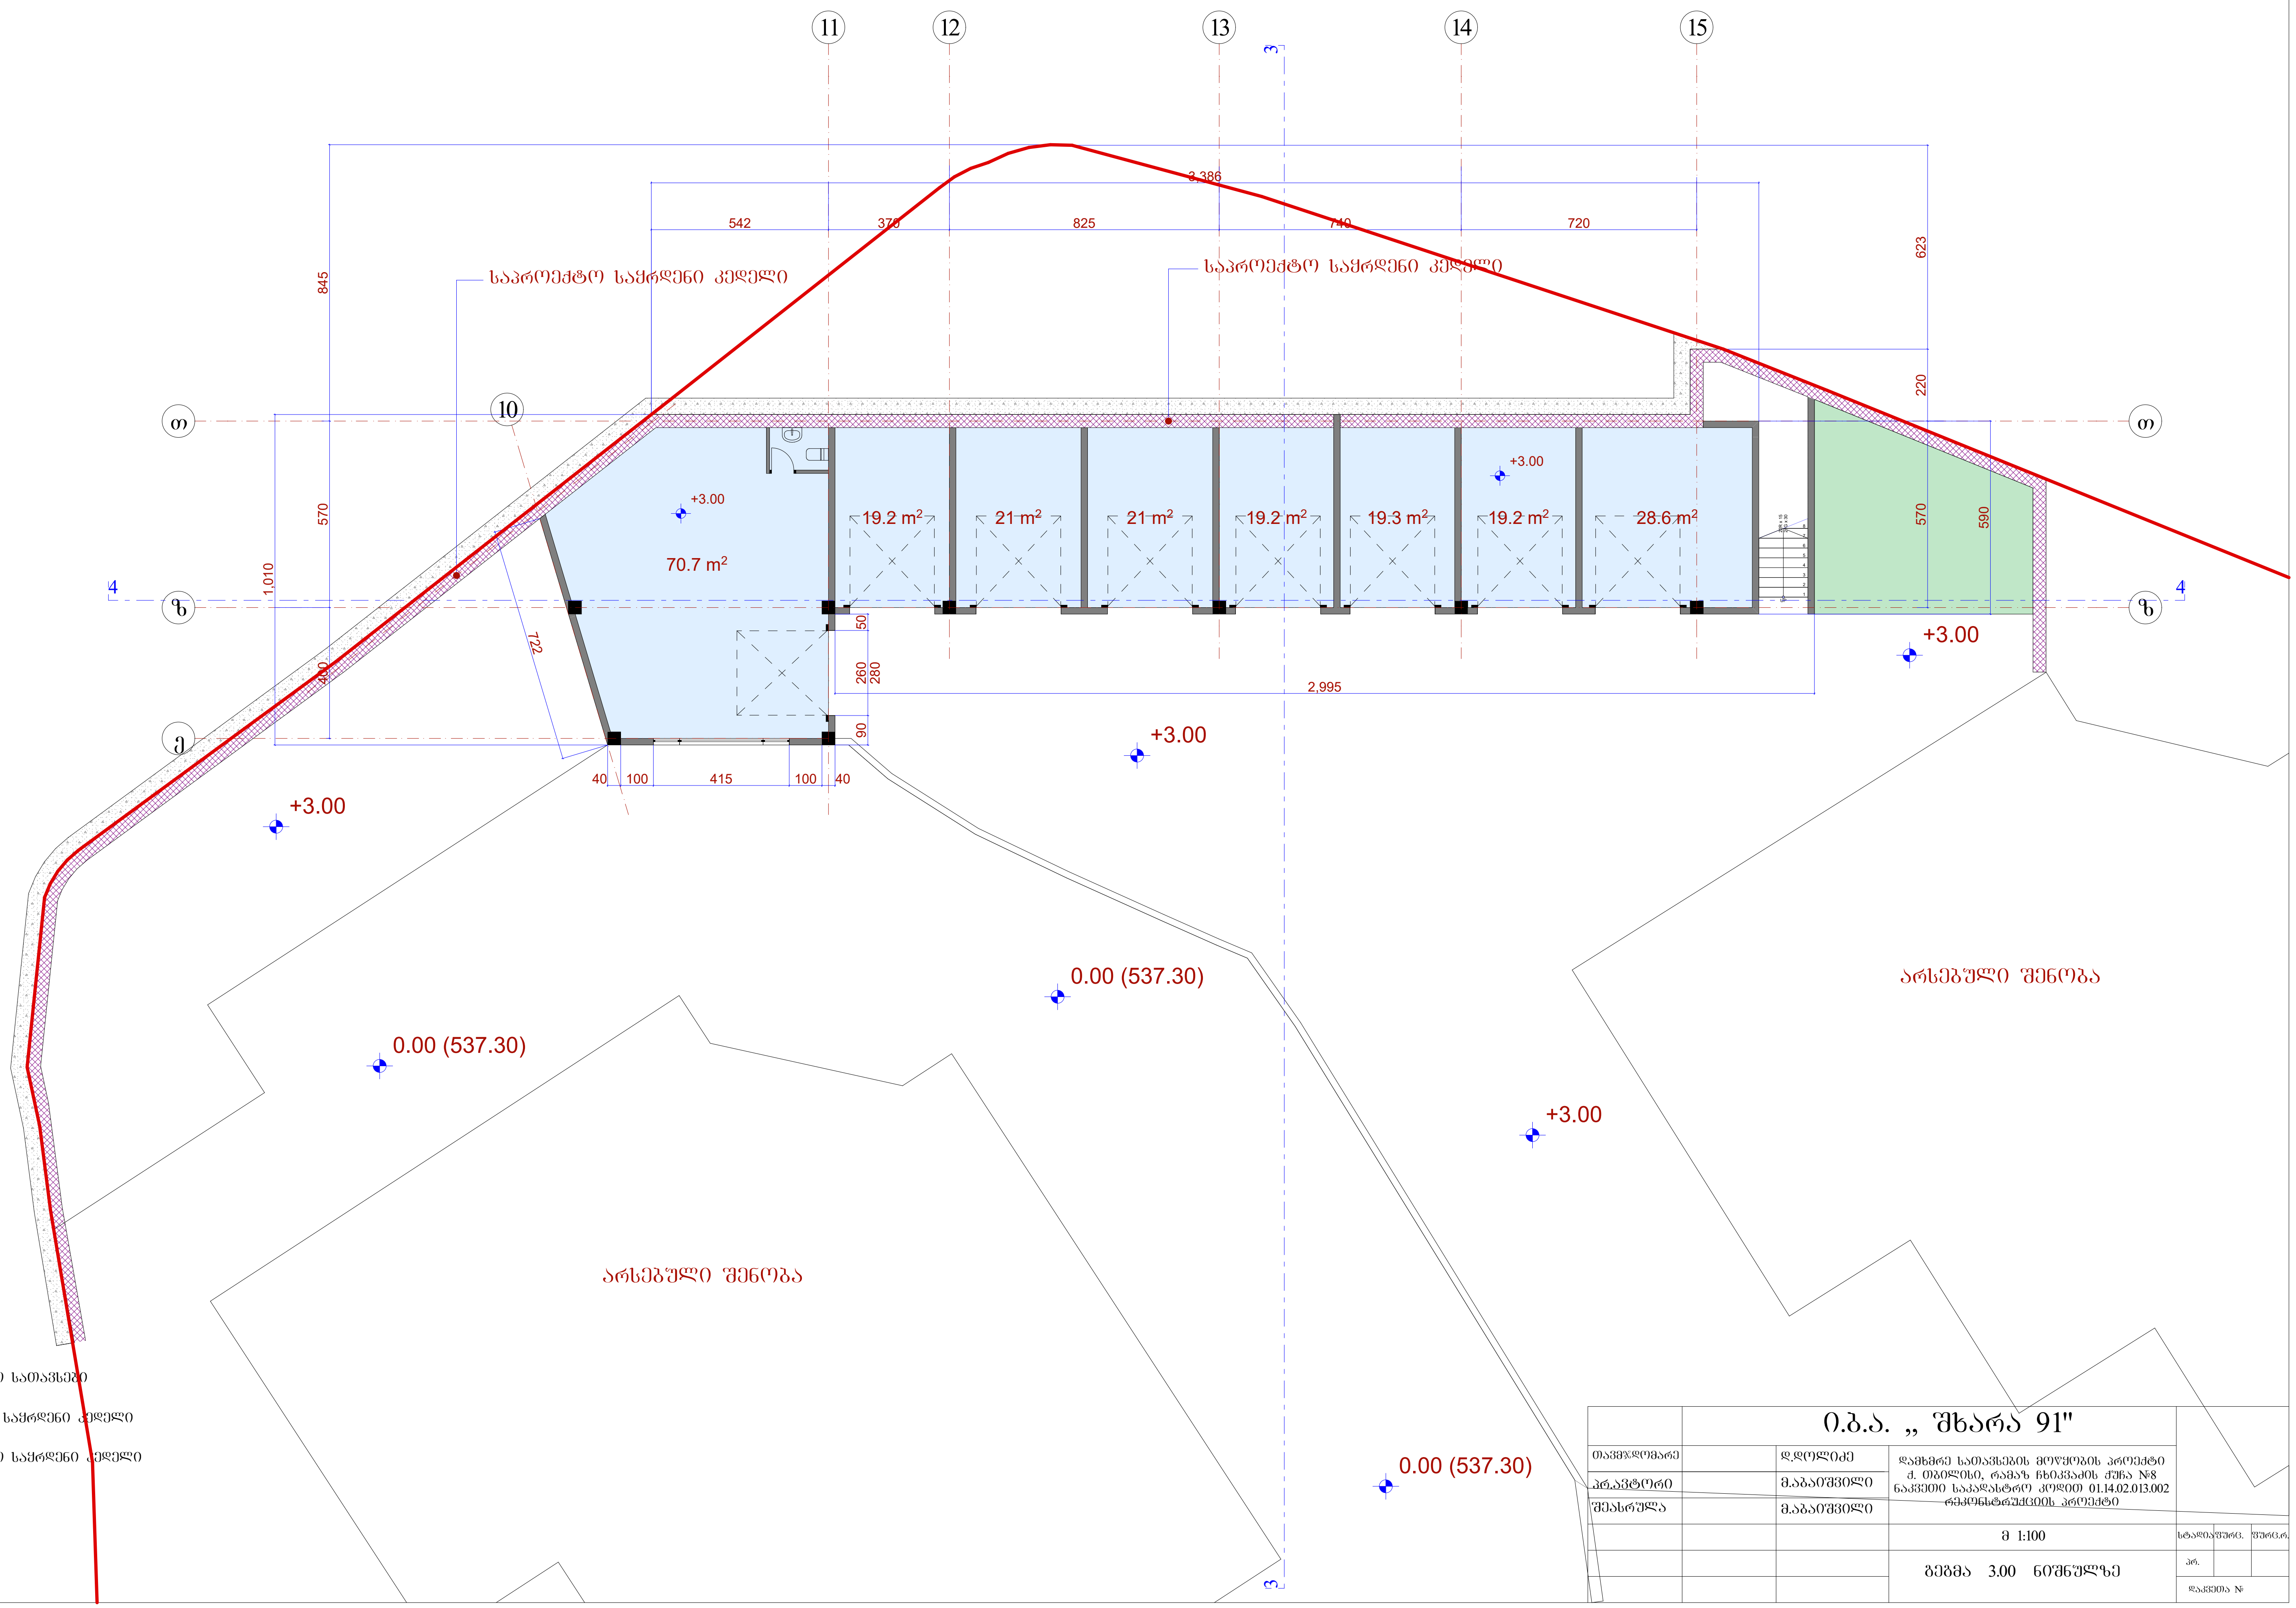

(light blue)	საპროექტო სათავსები
(red hatch)	არსებული საყრდენი კედელი
(purple hatch)	საპროექტო საყრდენი კედელი
(green)	გამწვანება
(dotted)	მიწა

	ი.ბ.ა. ,, შხარა 91"					
თავმჯდომარე		დ.დოლიძე	დამხმრე სათავსების მოწყობის პროექტი ქ. თბილისი, რამაზ ჩხიკვაძის ქუჩა №8 ნაკვეთი საკადასტრო კოდით 01.14.02.013.002 რეკონსტრუქციის პროექტი			
პრ.ავტორი		მ.აბაიშვილი				
შეასრულა		მ.აბაიშვილი				
			მ 1:100	სტადია	ფურც.	ფურც.რ.
			გეგმა 3.00 ნიშნულზე	პრ.		
				დაკვეთა №		

გეგმა 6.30 ნიშნულზე მ. 1:100

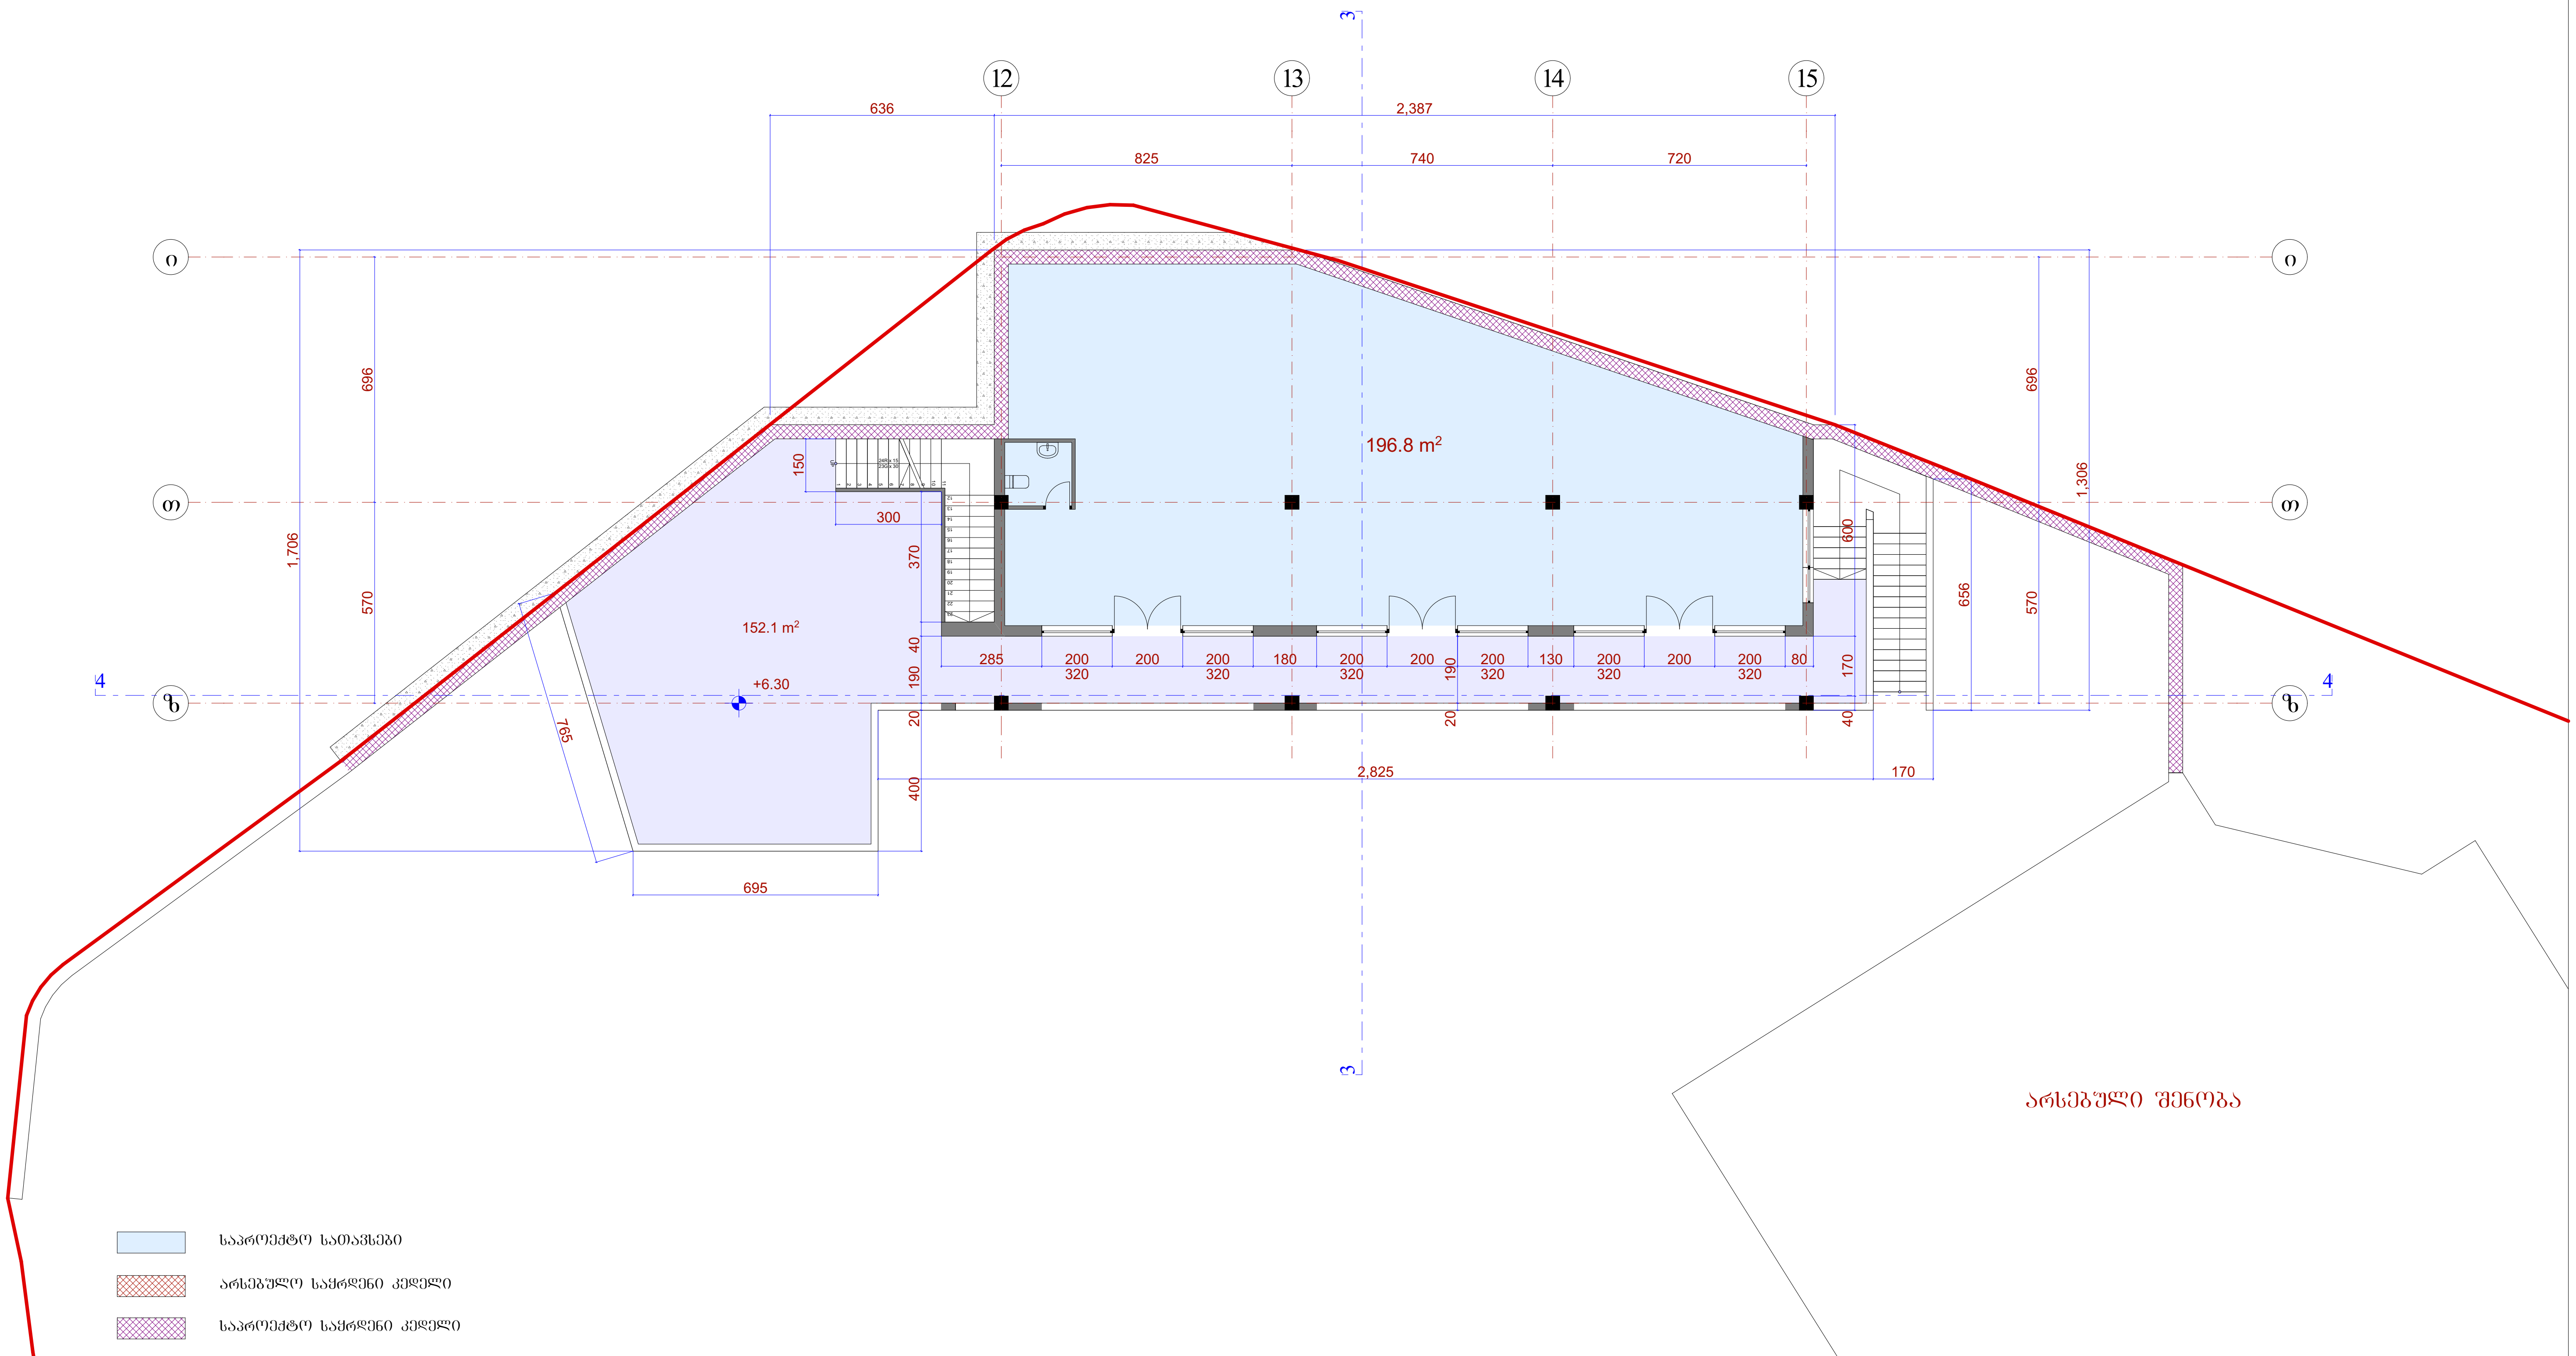

საპროექტო სათავსები

არსებული საყრდენი კედელი

საპროექტო საყრდენი კედელი

მიწა

	ი.ბ.ა. ,, შხარა 91"				
თავმჯდომარე		დ.დოლიძე	დამხმრე სათავსების მოწყობის პროექტი ქ. თბილისი, რამაზ ჩხიკვაძის ქუჩა №8 ნაკვეთი საკადასტრო კოდით 01.14.02.013.002 რეკონსტრუქციის პროექტი		
პრ.ავტორი		მ.აბაიშვილი			
შეასრულა		მ.აბაიშვილი			
			მ 1:100	სტადია	ფურც. / ფურც.რ.
			გეგმა 6.30 ნიშნულზე	პრ.	
				დაკვეთა №	

გეგმა 10.00 ნიშნულზე მ. 1:100

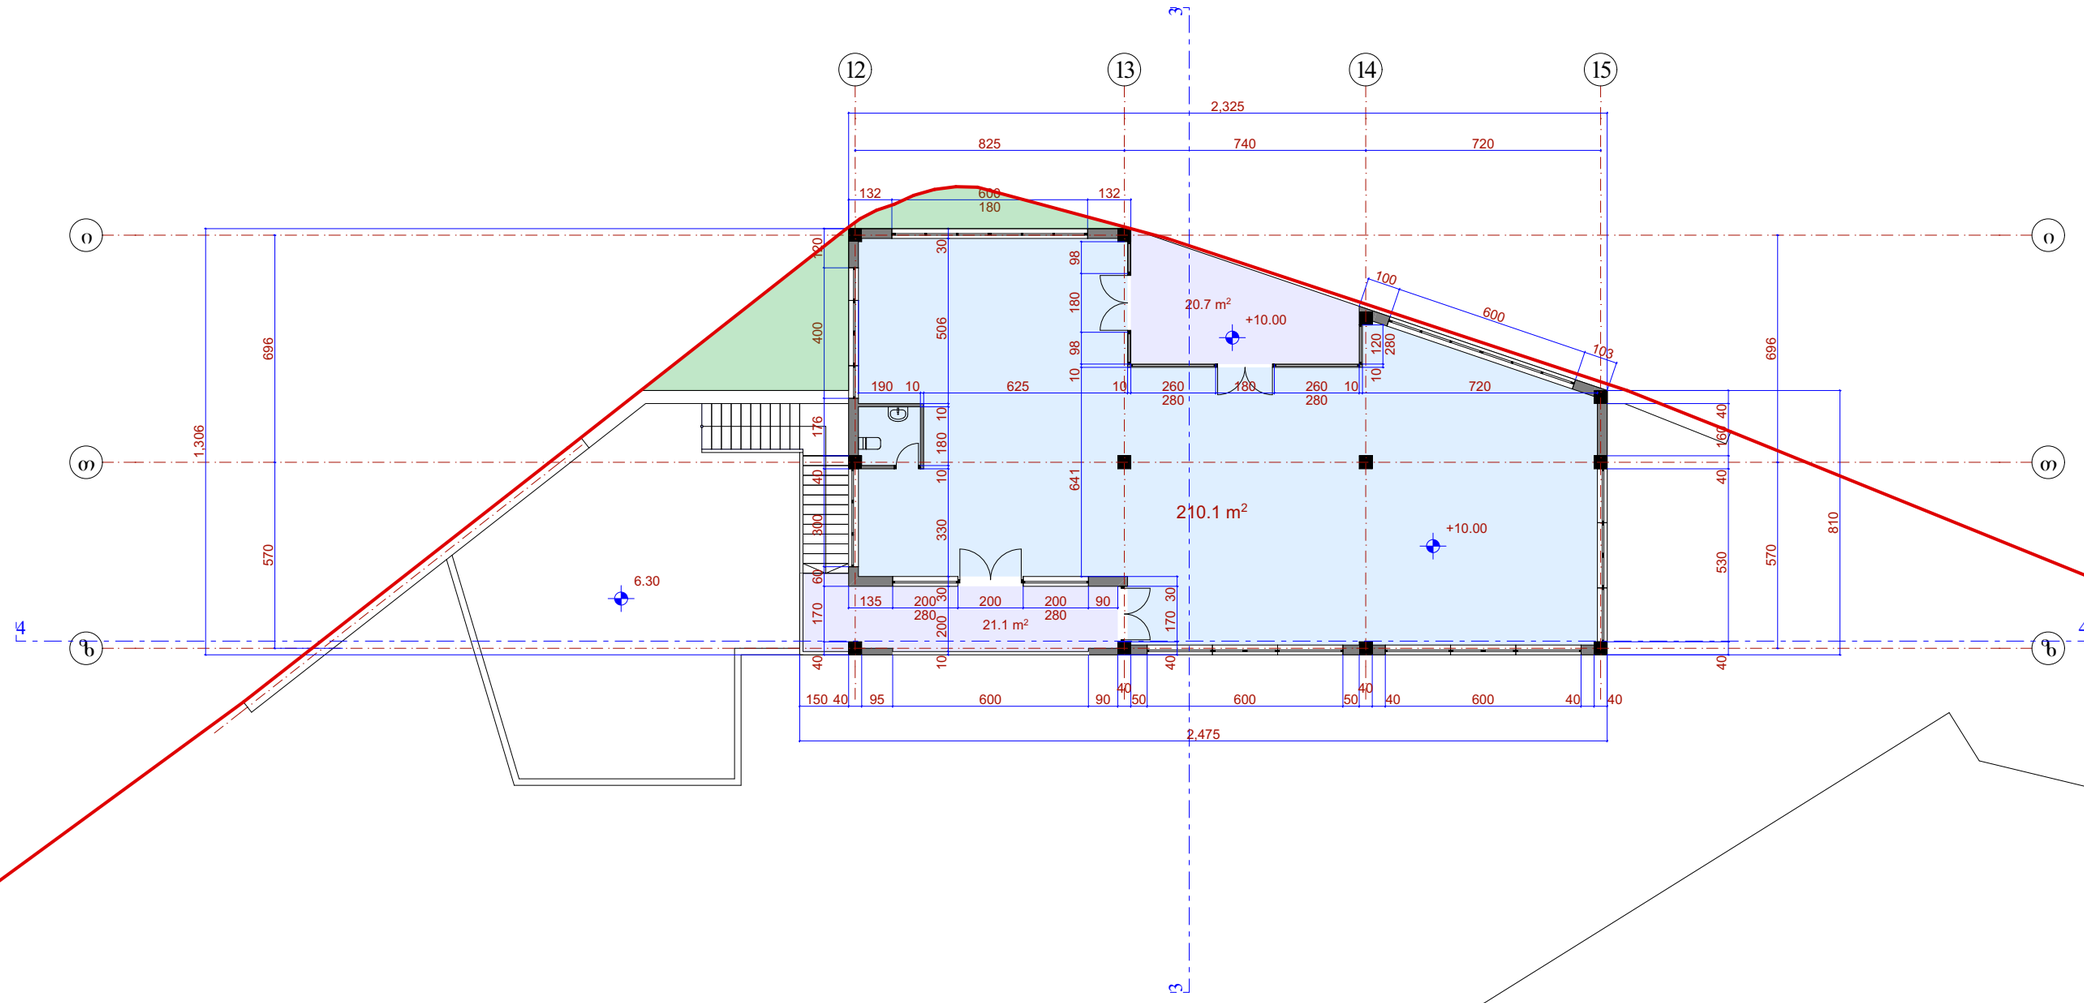

არსებული შენობა

საპროექტო სათავსები

არსებული საძრდენი კედელი

საპროექტო საძრდენი კედელი

გამწვანება

მიწა

	ი.ბ.ა. „ შხარა 91"		
თანმხლები მარე		დ.დოლიძე	დამხმარე სათავსების მოწყობის პროექტი ქ. თბილისი, რამაზ ხიკიაძის ქუჩა №8 ნაკვეთის საკადასტრო კოდით 01.14.02.013.002 რეკონსტრუქციის პროექტი
არ.არქიტორი		მ.აბაიშვილი	
შესრულა		მ.აბაიშვილი	
			მ 1:100
			გეგმა 10.00 ნიშნულზე

სახურავის გეგმა მ. 1:100

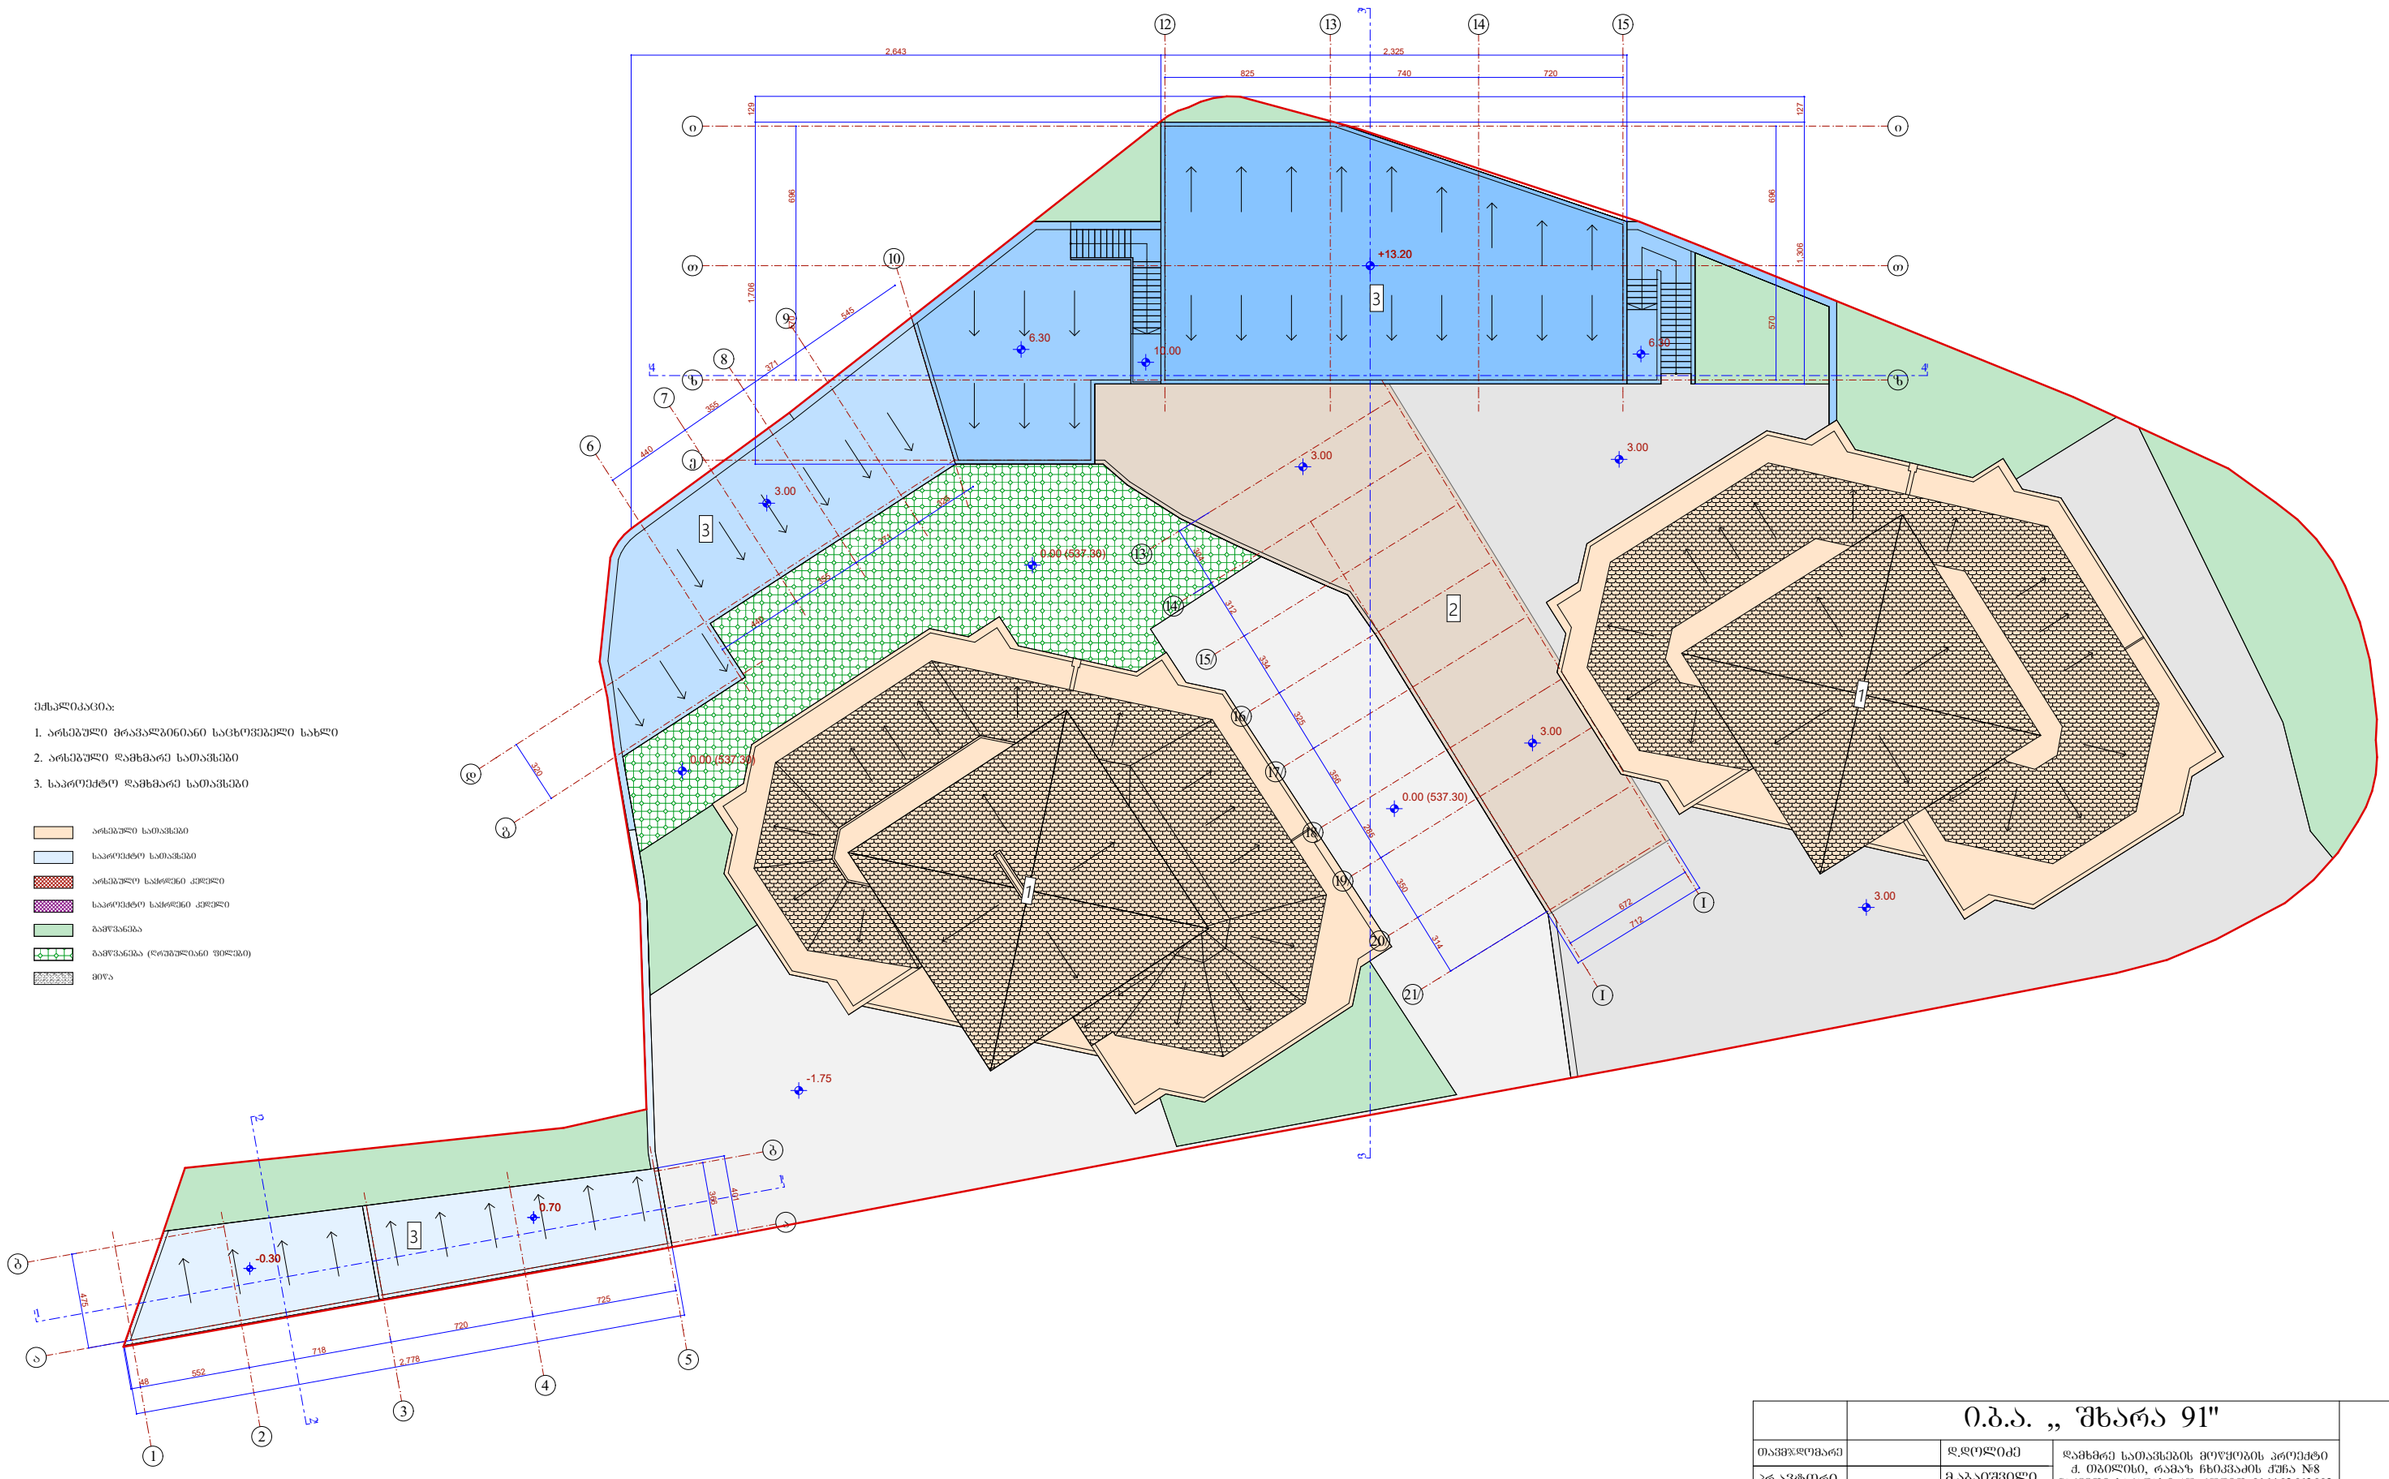

			ი.ბ.ა. „ შხარა 91"
თავმჯდომარე		დ.დოლიძე	დამხმარე სათავსების მოწყობის პროექტი ქ. თბილისი, რამაზ ჩხიკვაძის ქუჩა №8 ნაკვეთი საკადასტრო კოდით 01.14.02.013.002 რეკონსტრუქციის პროექტი
არქიტექტორი		მ.აბაიშვილი	
შემსრულა		მ.აბაიშვილი	
			მ 1:100
			სახურავის გეგმა