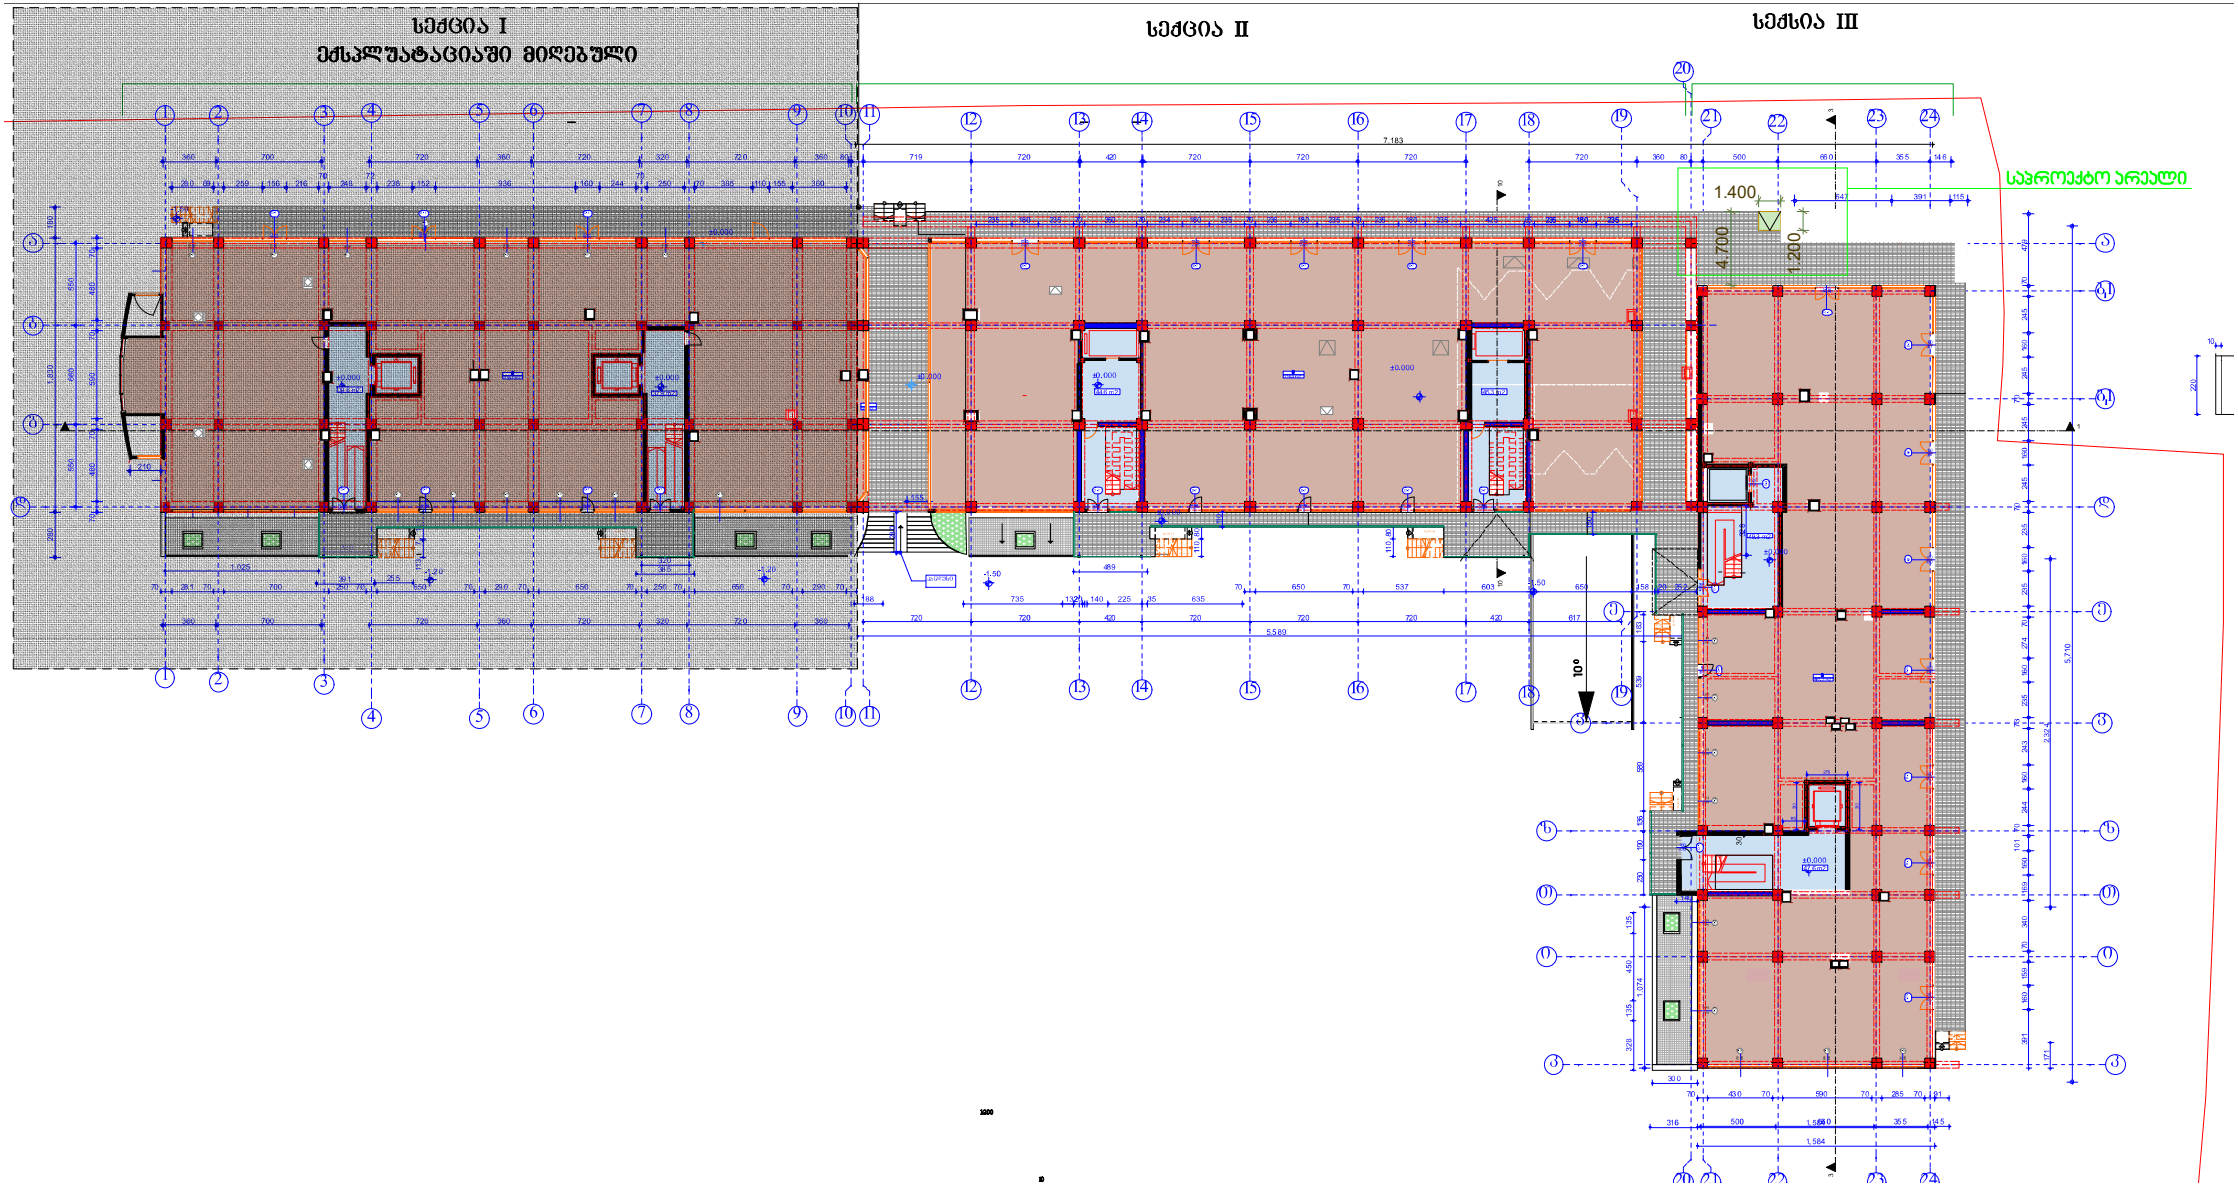
სექცია I
ექსპლუატაციაში მიღებული
სექცია II
სექსია III
საპროექტო არეალი
1.400
4.700
1.200

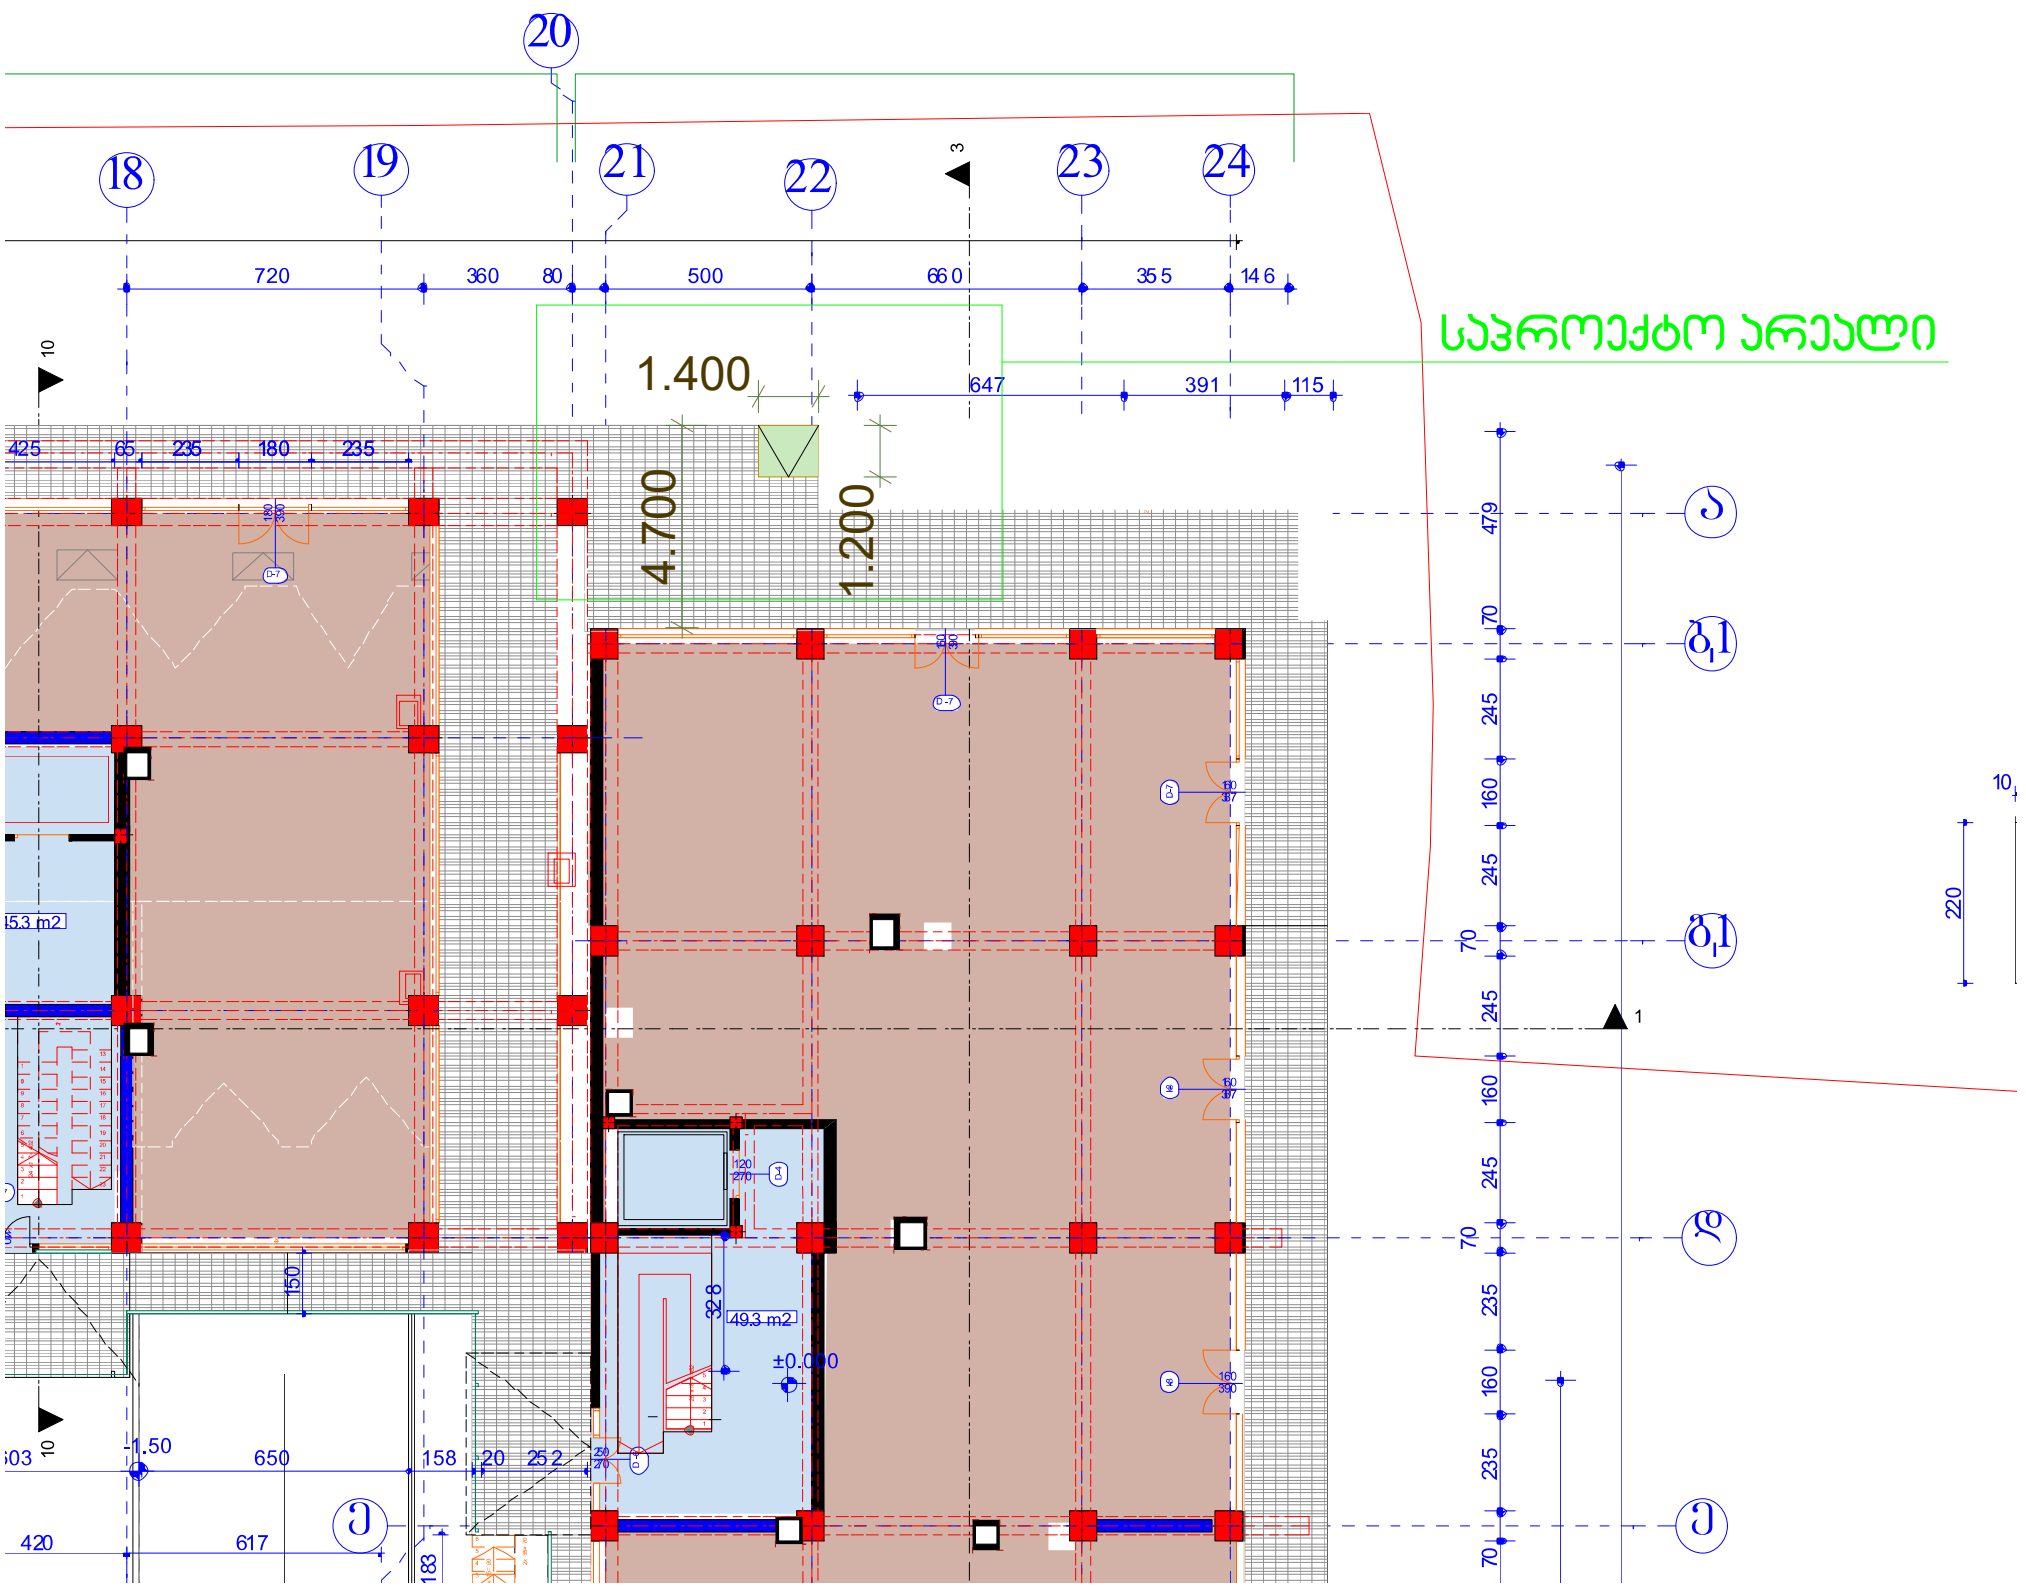
20
18
19
21
22
23
24
720
360
80
500
660
355
146
1.400
647
391
115
4.700
1.200
საპროექტო არეალი
425
65
235
180
235
479
70
245
160
245
70
245
160
245
70
235
160
235
70
220
10
1
49.3 m2
±0.000
22.8
150
1.50
650
158
20
252
420
617
183
ა
ბ1
ბ1
გ
ე