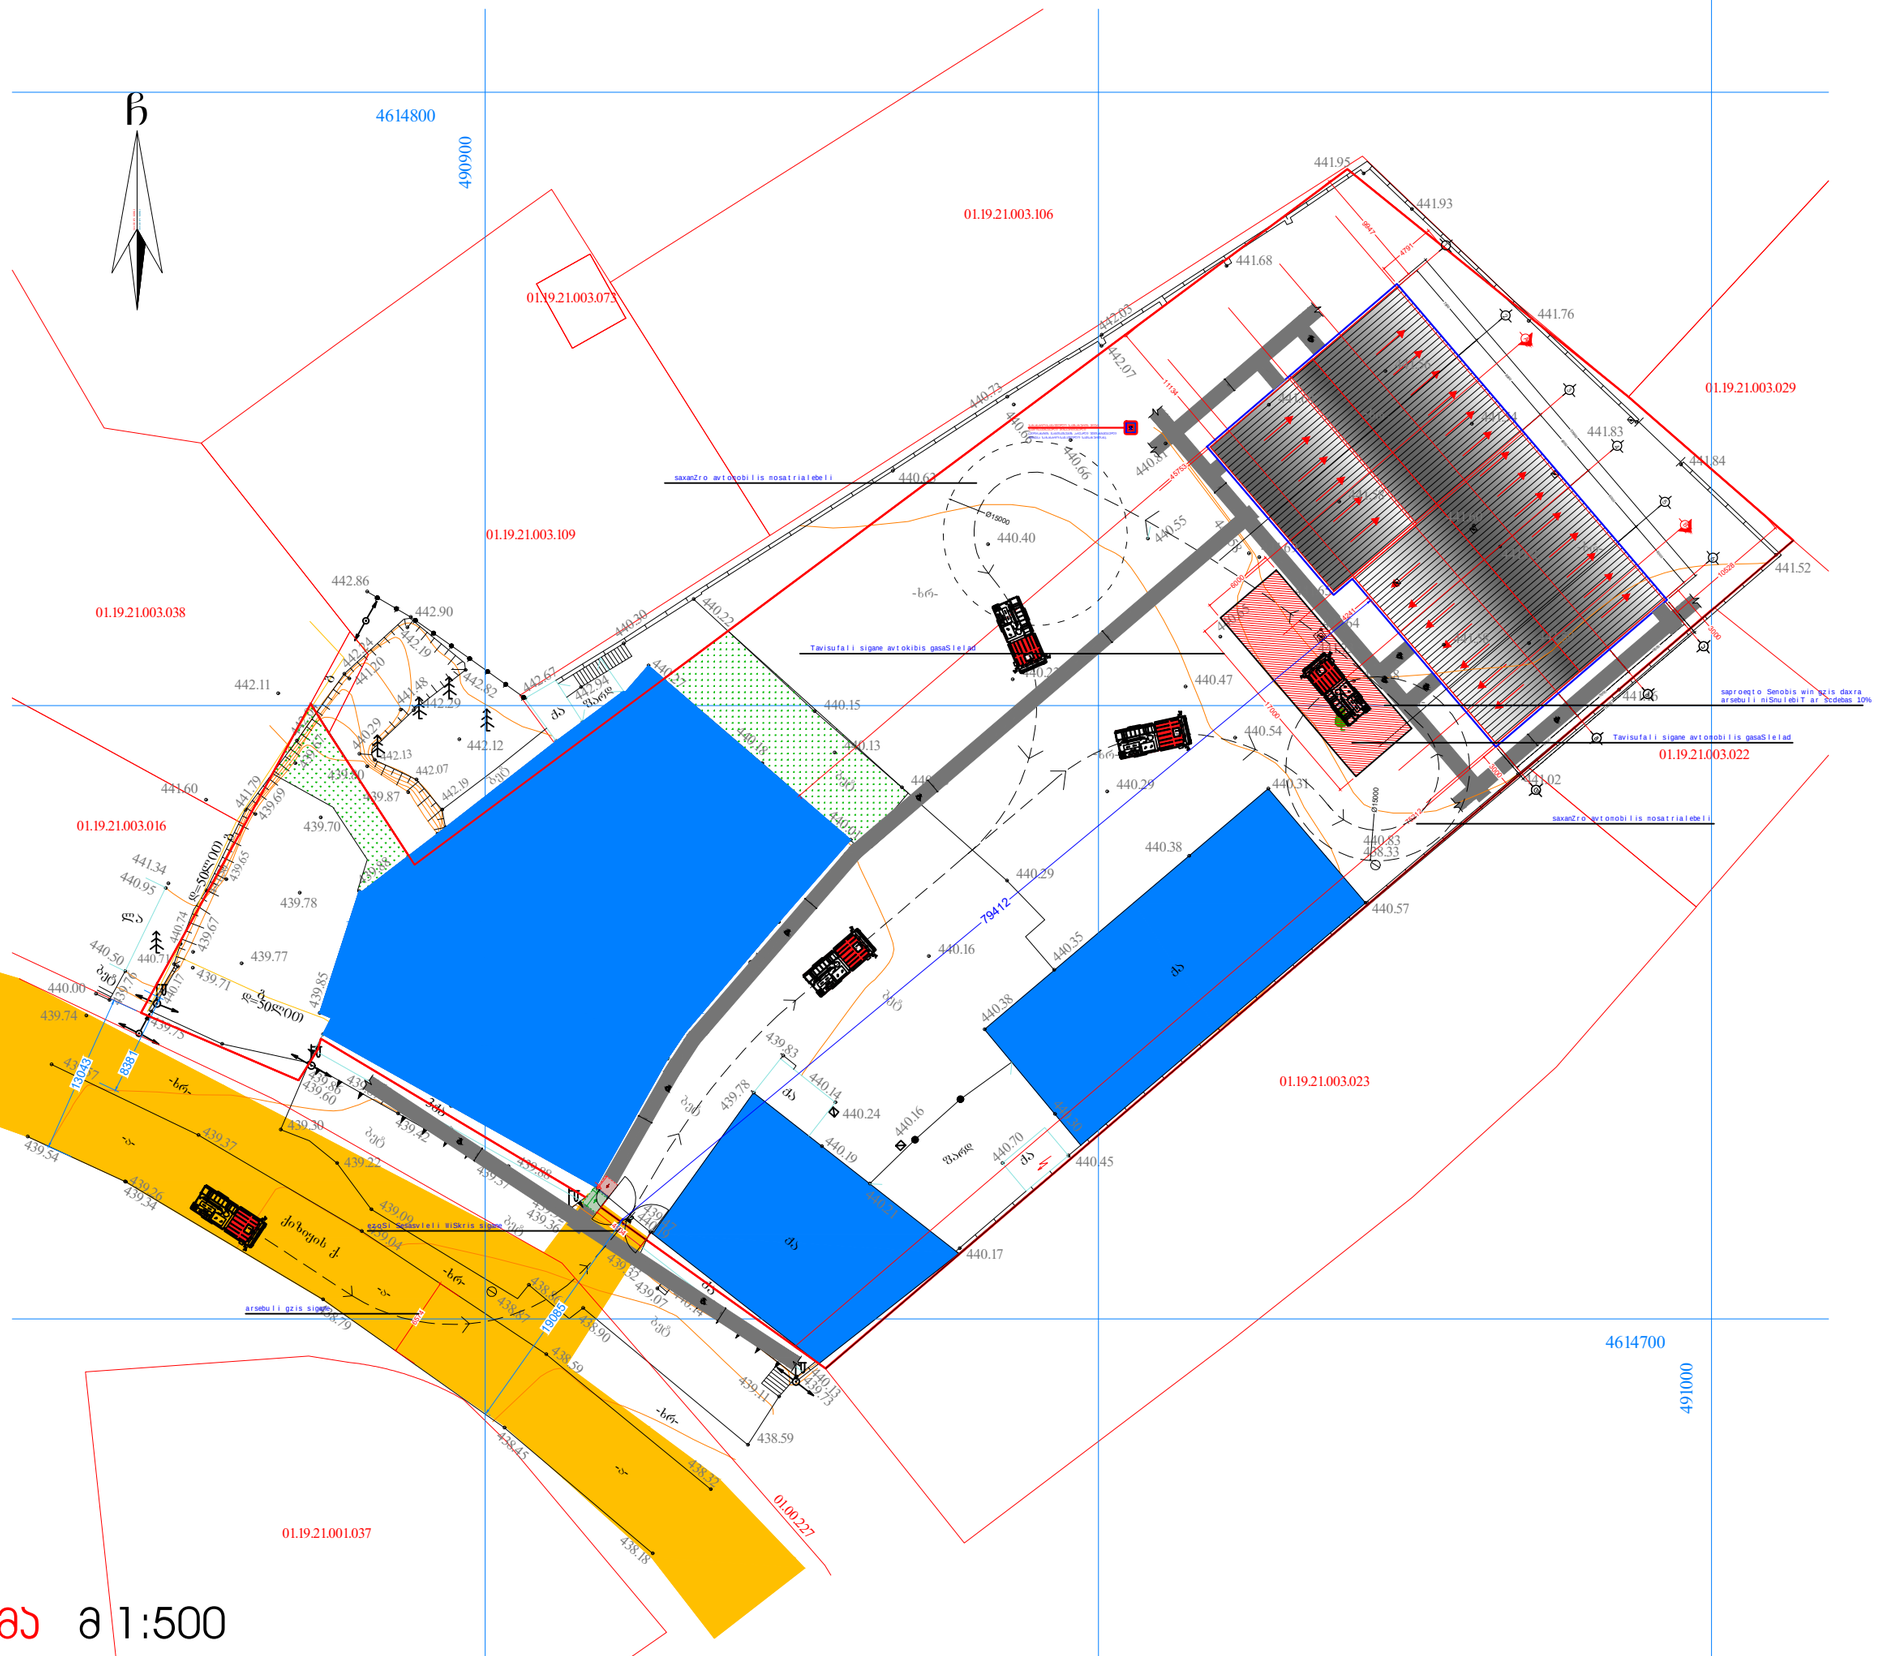

ბანაშენიანების ფართობი:
765.26 კვ.მ.

ა-1 სანაპირო ფართობი:
623.76 კვ.მ.

ა-2 სანაპირო ფართობი:
761.09 კვ.მ.

ა-3 სანაპირო ფართობი:
538.30 კვ.მ.

გენგეგმა მ 1:500

ინდ. მეგარმე		მ. ყაჯანაძე
არქიტექტორი		მ. ყაჯანაძე
შემსრულა		მ. ყაჯანაძე

მისამართი.
ქალაქი თბილისი, ყახეთის გზატკ. №63
ს/კ 01.19.21.003.110

არქიტექტურული ნაწილი

არქიტექტორ-დიზაინერი ი.მ მამუკა ყაჯანაძე

მაქსიმალური სიმაღლის განსაზღვრა

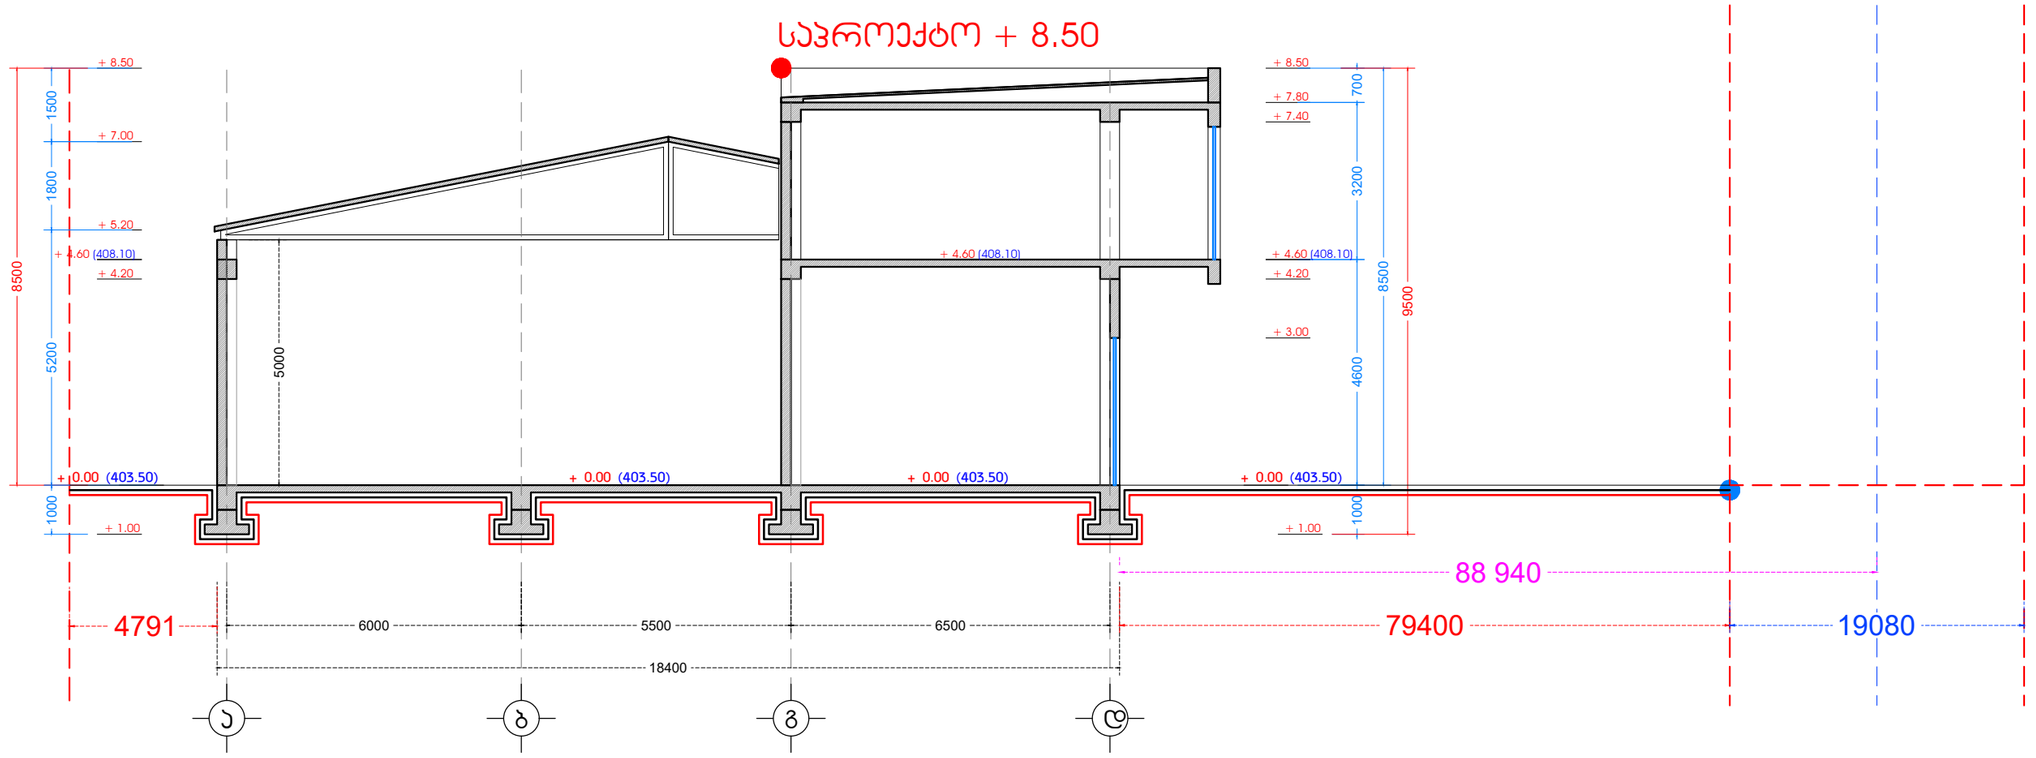

ინდ. მეწარმე		მ. ჯაჯანაძე
არქიტექტორი		მ. ჯაჯანაძე
შემსრულა		მ. ჯაჯანაძე

მისამართი.
ქალაქი თბილისი, ჯახეთის გზატ. №63
ს/ნ 01.19.21.003.110

არქიტექტურული ნაწილი

არქიტექტორ-ინჟინერი მ.მ მამუკა ჯაჯანაძე