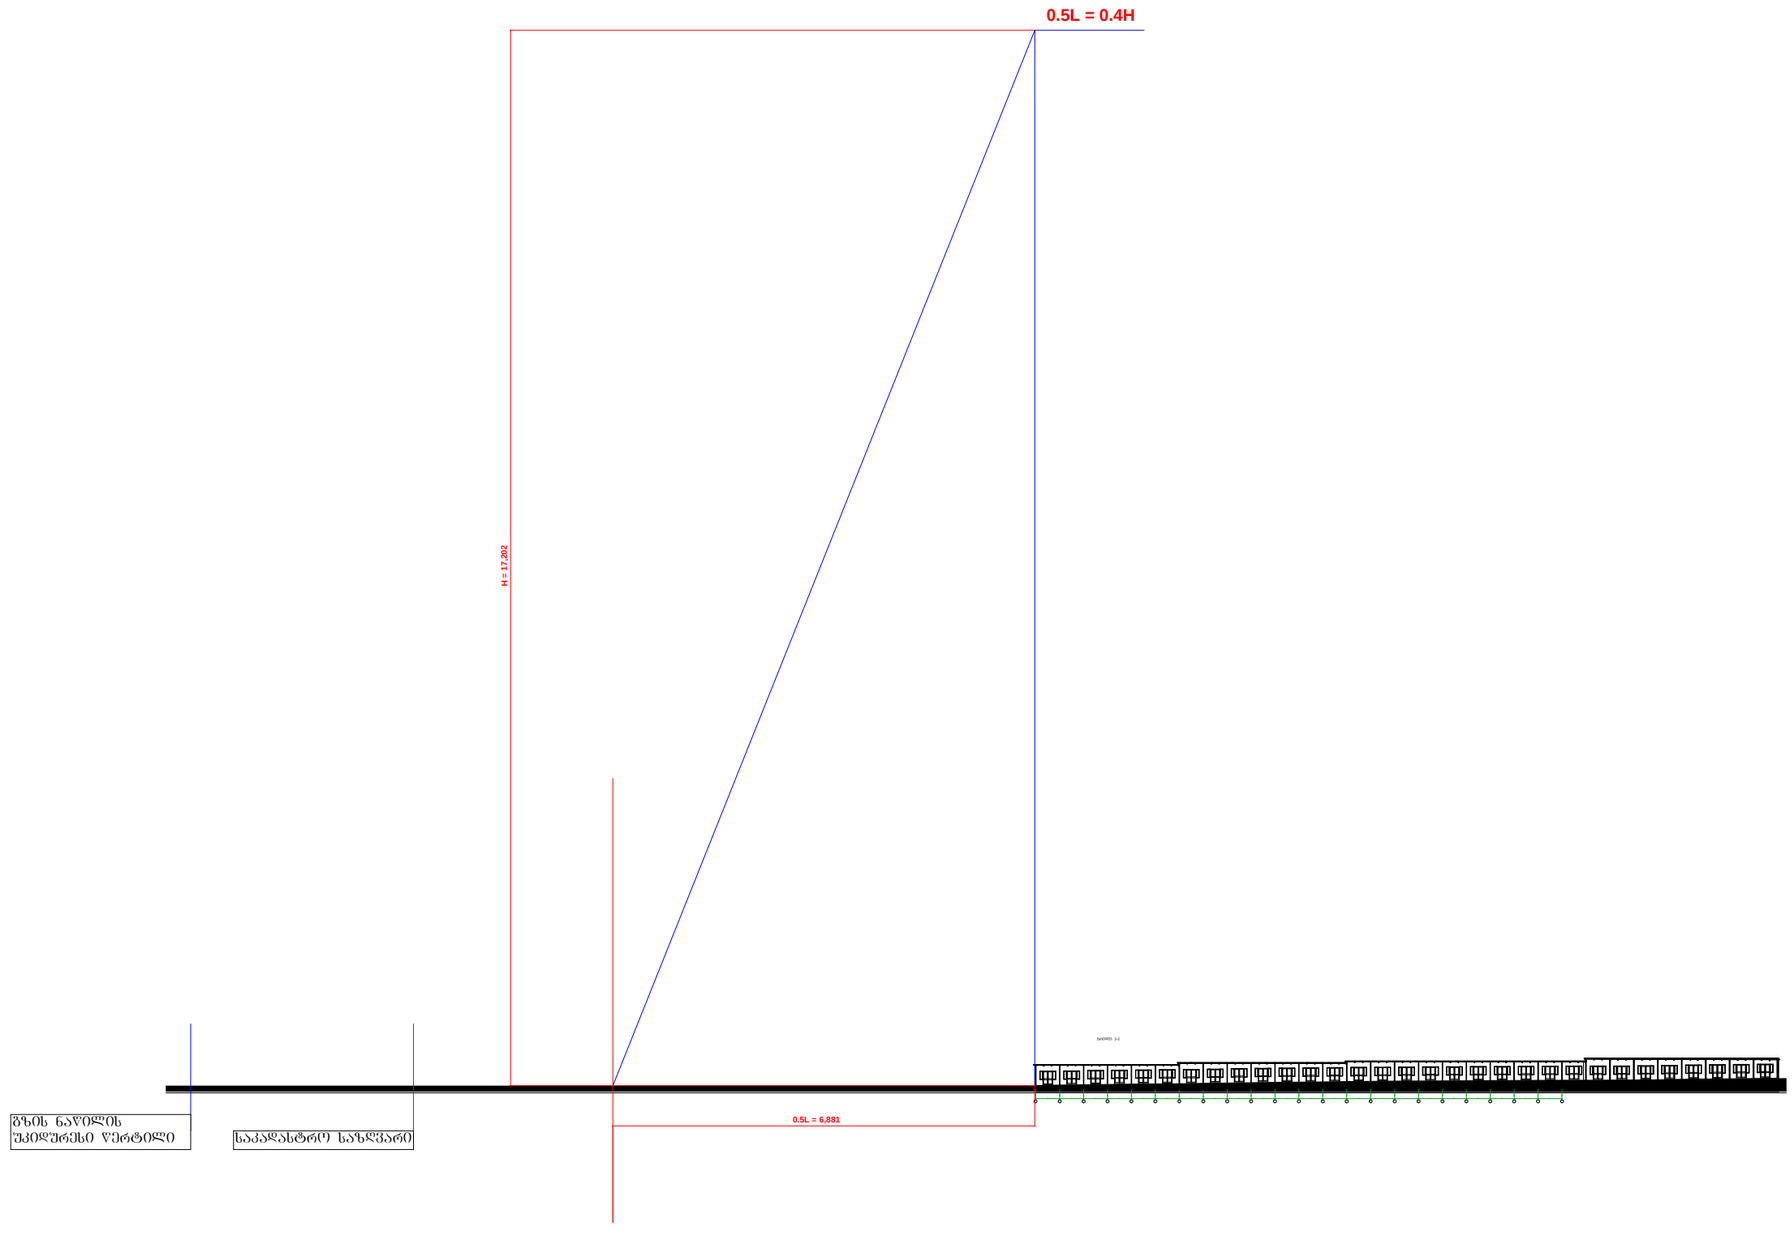


| | | | |
|---|---|---|---|
| Art line ARCHITECTS GROUP შპს. "არტ ლაინი" | | | მისამართი: ქ.თბილისი, ვარკეთილის 2სა და ვაზისუბნის საცხოვრებელ რაიონს შორის, ნაკვეთი 14/151, საკადასტრო კოდი 01.19.36.014.245 |
| | | | არქიტექტურული ნაწილი / 2013წ |
| დირექტორი | | მ. ბაიდარაშვილი | მაქსიმალური სიმაღლის განსაზღვრის სქემა |
| არქიტექტორი | | ე. სტარუხინა | სტადია / ფურცელი / ფურცლების რაოდენობა / მასშტაბი: 1:1000 |

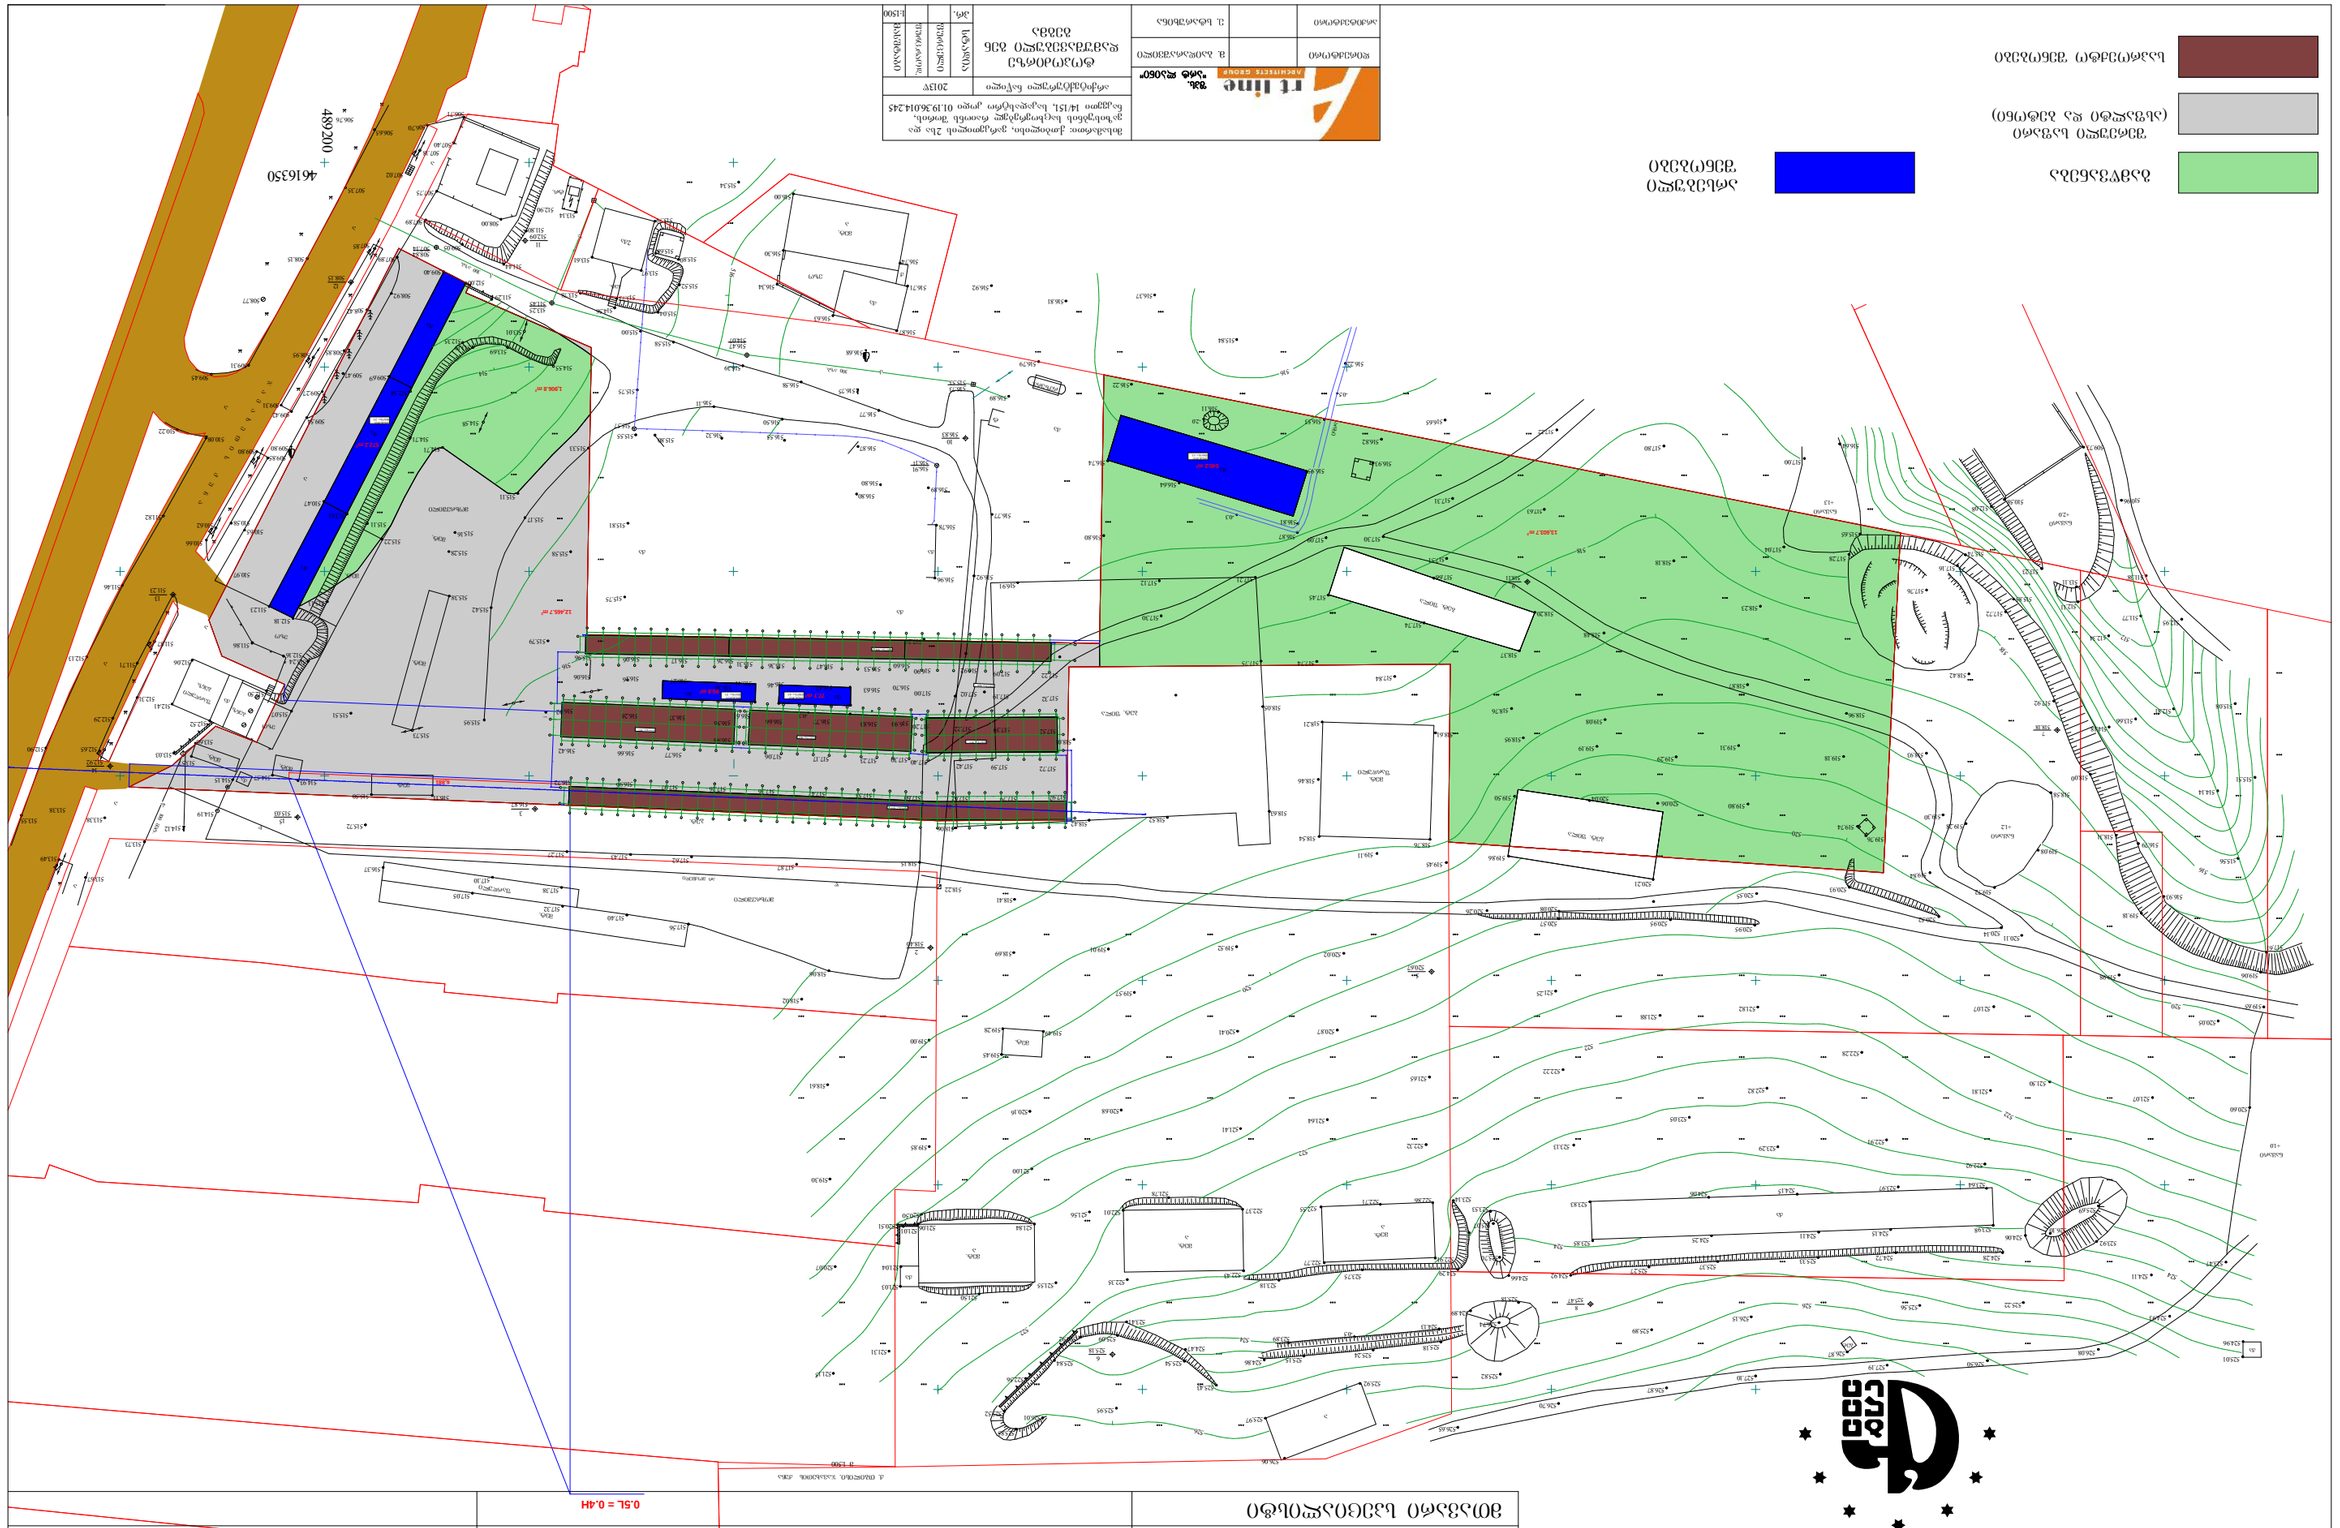
