
-2 სართულის გეგმა ნიშნული -5.950

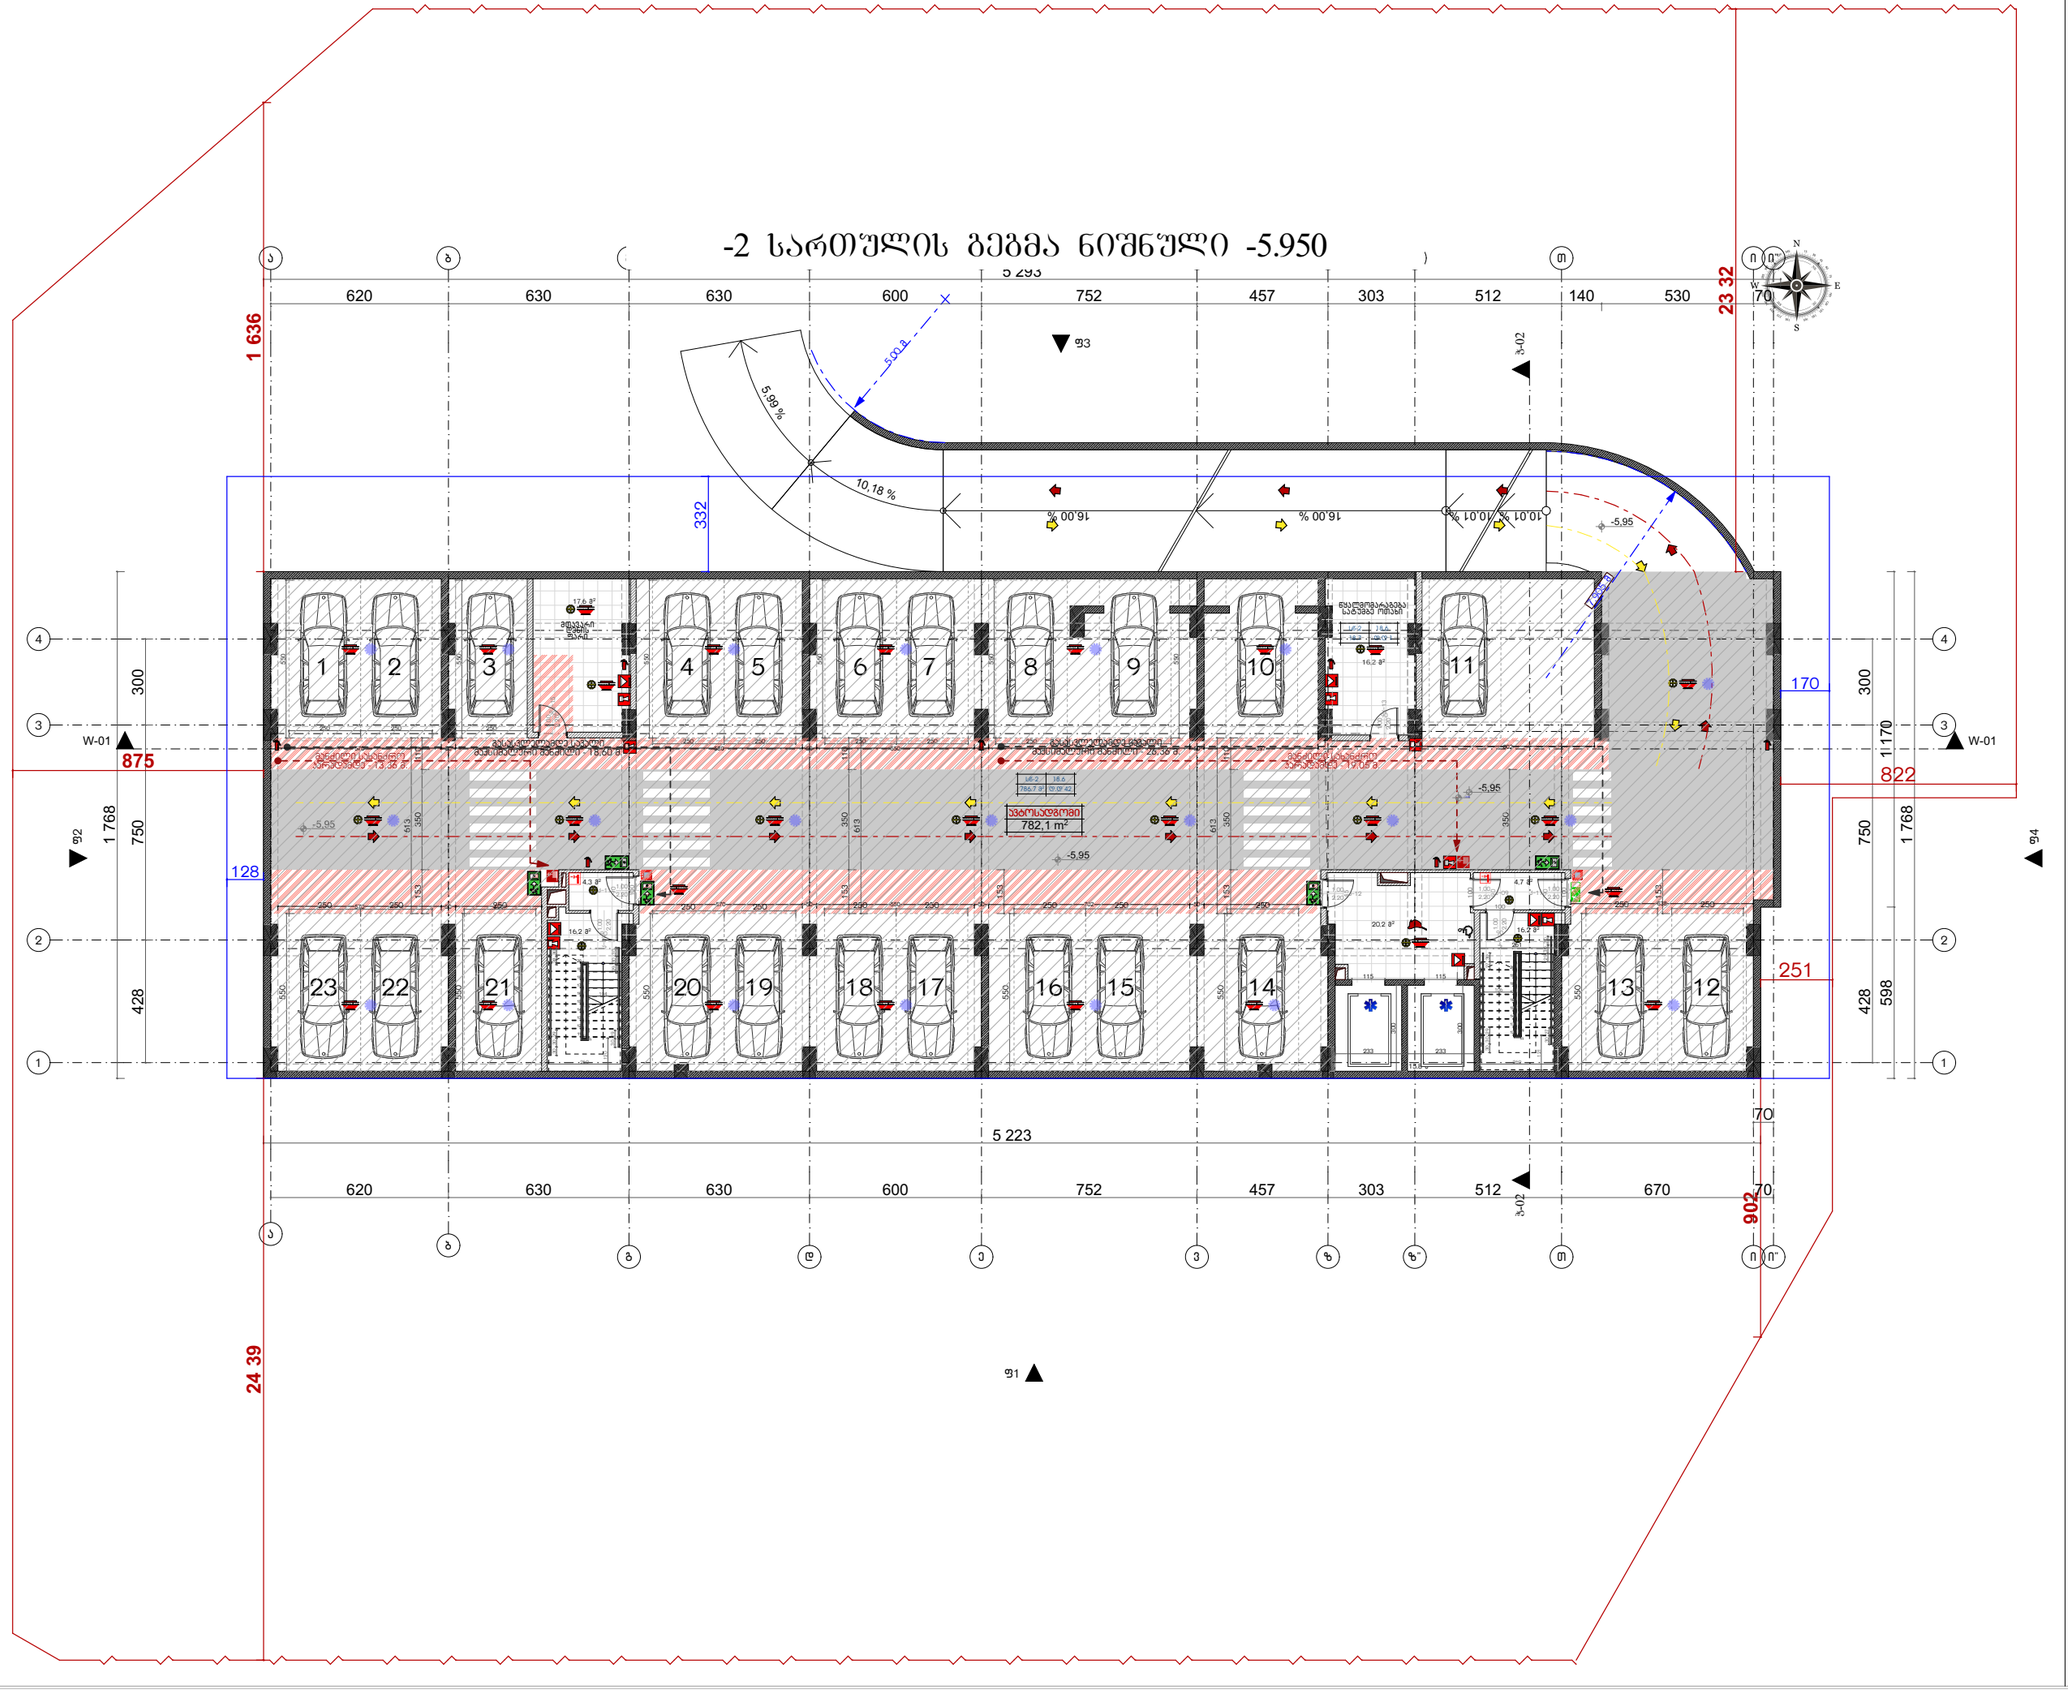


მრავალბინიანი საცხოვრებელი სახლი "არქი პარკეთილი B-ბლოკი"

დამკვეთი

შ.პ.ს. "პარკეთილი დიველოპმენთ"

საიდენტიფიკაციო კოდი: 405323699

სიტუაციური სქემა

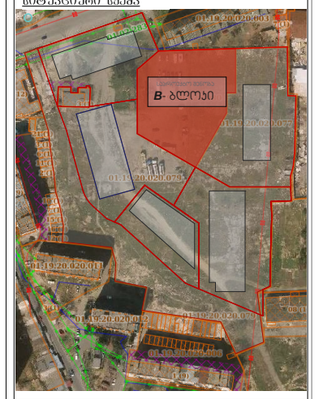

B ბლოკი

ტექნიკურ-ეკონომიკური მახვენებლები

* დამხმარე ფართი (კმ) – 33,8 მ²
* კიბეს უჯრედის ფართი (კმ) – 76.9 მ²

შენიშვნები:

* ნახაზი შესრულებულია სანტიმეტრებში
* ნახაზზე მოცემულია არქიტექტურული ნიშნულები
* არქიტექტურულ გეგმებზე დატანილია ხანძარსაწინააღმდეგო სისტემა

საპროექტო ორგანიზაცია

არქი პროექტები

ქ.თბილისი, ჭავჭავაძის ქუჩა N15
ტელ: 032 2662602


თანამშრომლობა	ვიზირი	ხელმოწერა
მთავარი არქიტექტორი	სანძალიანი	
არქიტექტორი	ლ.ბასილაძე	

ნახაზის სახელი

-2 სართულის გეგმა ნიშნული -5.950

ფაილის სახელი	შეცვლის სახელი
A-104-ABC	A-104-A
ფორმატი	მასშტაბი
A1	1:100
თარიღი	რევიზია №
01.13.2020	rev 001
პროექტი №	00000000

-1 სართულის გეგმა ნიშნული -2.950

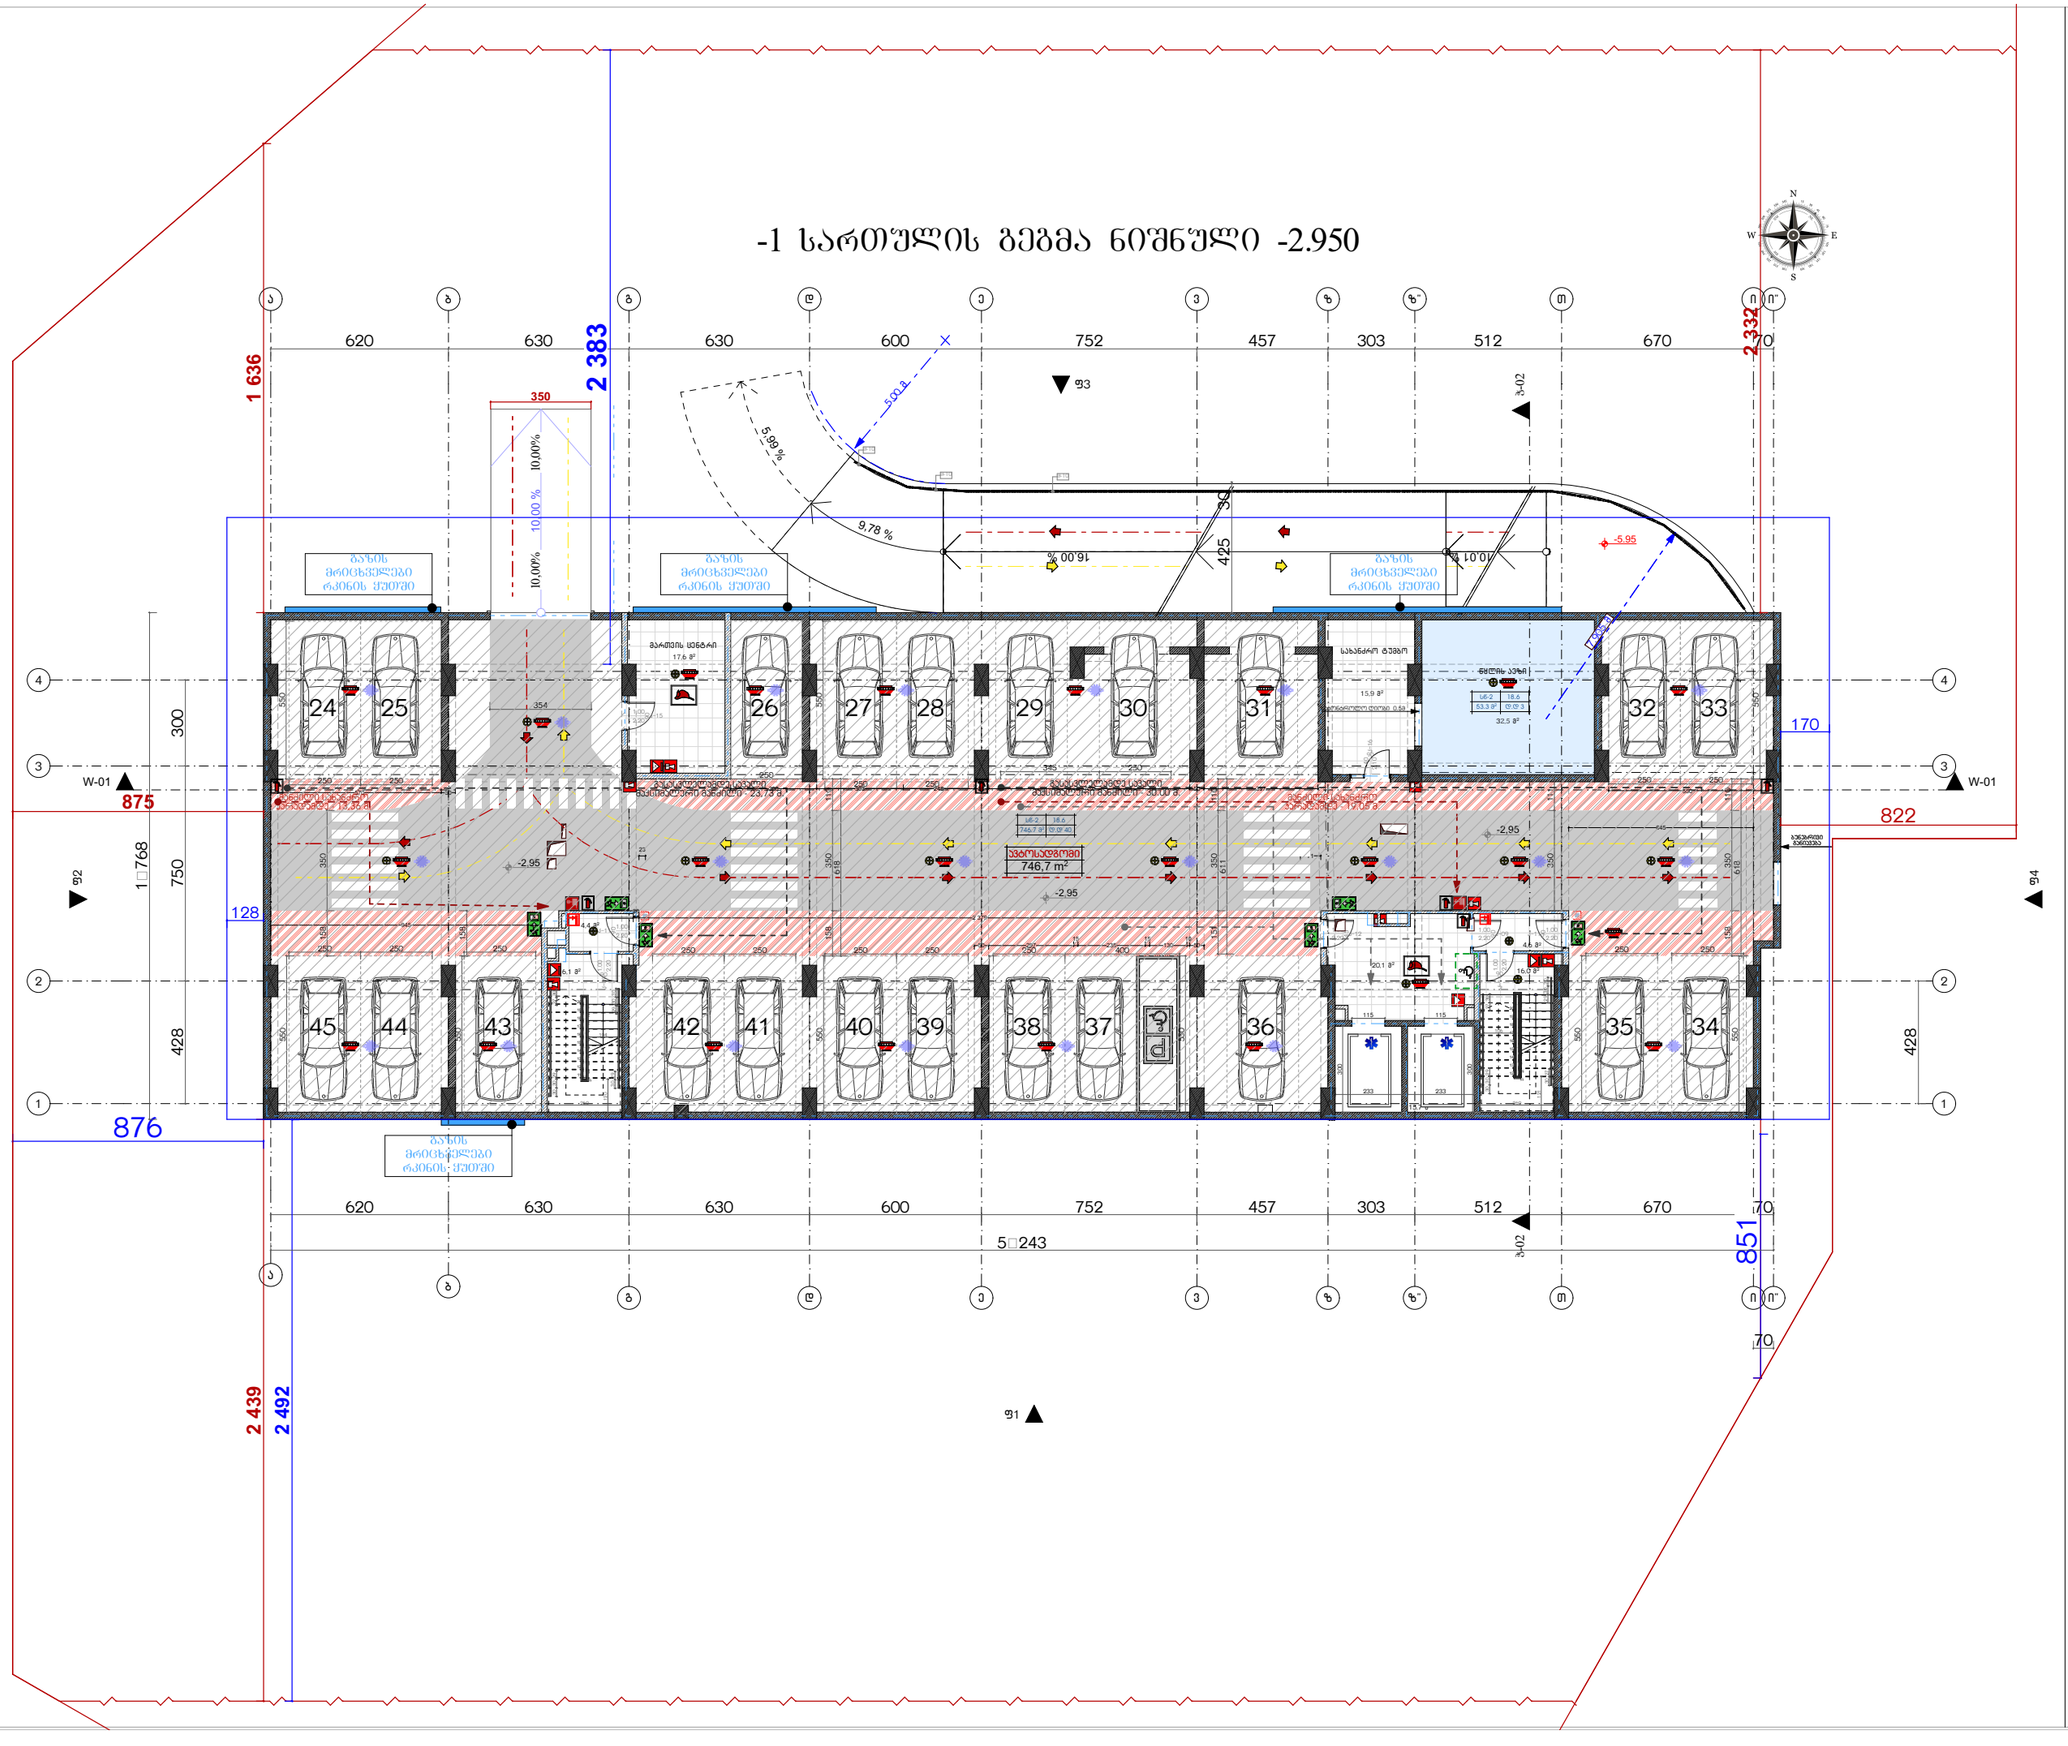


მრავალბინიანი საცხოვრებელი სახლი "არქი პარკეთილი B-ბლოკი"

დამკვეთი

შ.პ.ს. "პარკეთილი დიველოპმენთ"

საიდენტიფიკაციო კოდი: 405323699

სიტუაციური სქემა

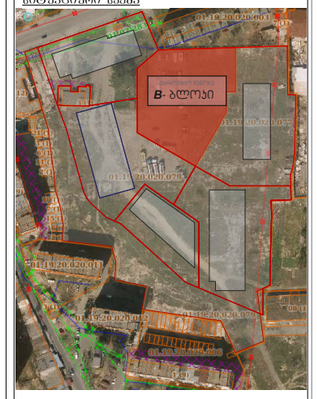

B ბლოკი

ტექნიკურ-ეკონომიკური მახვენებლები

* ავტოსადგომის ფართობი (კვმ) – 746.7 მ²
* დამხმარე ფართი (კვმ) – 66 მ²
* კიბეს უჯრედის ფართი (კვმ) – 76.9 მ²

შენიშვნები:

* ნახაზი შესრულებულია სანტიმეტრებში
* ნახაზზე მოცემულია არქიტექტურული ნიშნულები
* არქიტექტურულ გეგმებზე დატანილია ხანძარსაწინააღმდეგო სისტემა

საპროექტო ორგანიზაცია

არქი პრომოუშენი

ქ.თბილისი, ჩხეიძის ქუჩა N45
ტელ: 032 2602602

თანამდებობა	გვარი	ხელმოწერა
მთ.არქიტექტორი	ს.ანანიანი	
არქიტექტორი	ლ.გასლასაძე	

ნახაზის სახელი

-1 სართულის გეგმა ნიშნული -2.950

ფაილის სახელი	ფურცლის სახელი
A-104-ABC	A-104-A
ფორმატი	მასშტაბი
A1	1:100
თარიღი	რევიზია №
01.13.2020	rev 001
პროექტი №	00000000


მრავალბინიანი საცხოვრებელი სახლი "არქი ვარკეთილი B-ბლოკი"

დამკვეთი

შ.პ.ს. "ვარკეთილი დიველოფმენთ"

საიდენტიფიკაციო კოდი: 405323699

სიტუაციური სქემა

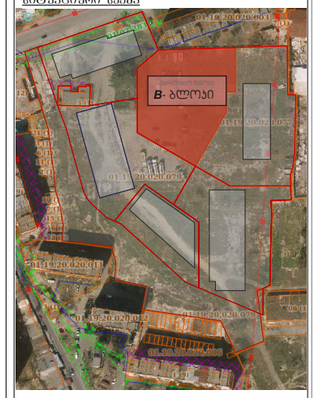

B ბლოკი

ტექნიკურ-ეკონომიკური მახასიათებლები

- საცხოვრებელი ფართი (კმ3) – 624.4 მ²
- საზაფხულო ფართი (კმ3) – 104.4 მ²
- კიბეს უჯრედის ფართი (კმ3) – 193.2 მ²
- გარე პარკინგის ფართი (კმ3) – 437.5 მ²

შენიშვნები:

* ნახაზი შესრულებულია სანტიმეტრებში
* ნახაზზე მოცემულია არქიტექტურული ნიშნულები
* არქიტექტურულ გეგმებზე დატანილია ხანძარსაწინააღმდეგო სისტემა

საპროექტო ორგანიზაცია

არქი პრომოუშენი

ქ.თბილისი, ნ.ლორთქიფანიძის ქუჩა N15
ტელ: 032 2002602

თანამდებობა	გვარი	ხელმოწერა
მთ.არქიტექტორი	ს.ალადაში	
არქიტექტორი	ლ.ჭანტურია	

ნახაზის სახელი

1 სართულის გეგმა ნიშნული 0.000

ფაილის სახელი	შესრულის სახელი
A-104-ABC	A-104-A
ფორმატი	მასშტაბი
A1	1:100
თარიღი	რევიზია №
01.13.2020	rev 001
პროექტი №	00000000