

მიწის ნაკვეთის ტოპოგრაფიული
გეგმა

მისამართი:	ქ. თბილისი, ბოგდან ხმელნიცკის ქ. №48
ფართობი:	3600 კვ.მ
დანიშნულება:	არასასოფლო - სამეურნეო
საკადასტრო კოდი:	01.17.11.027.065

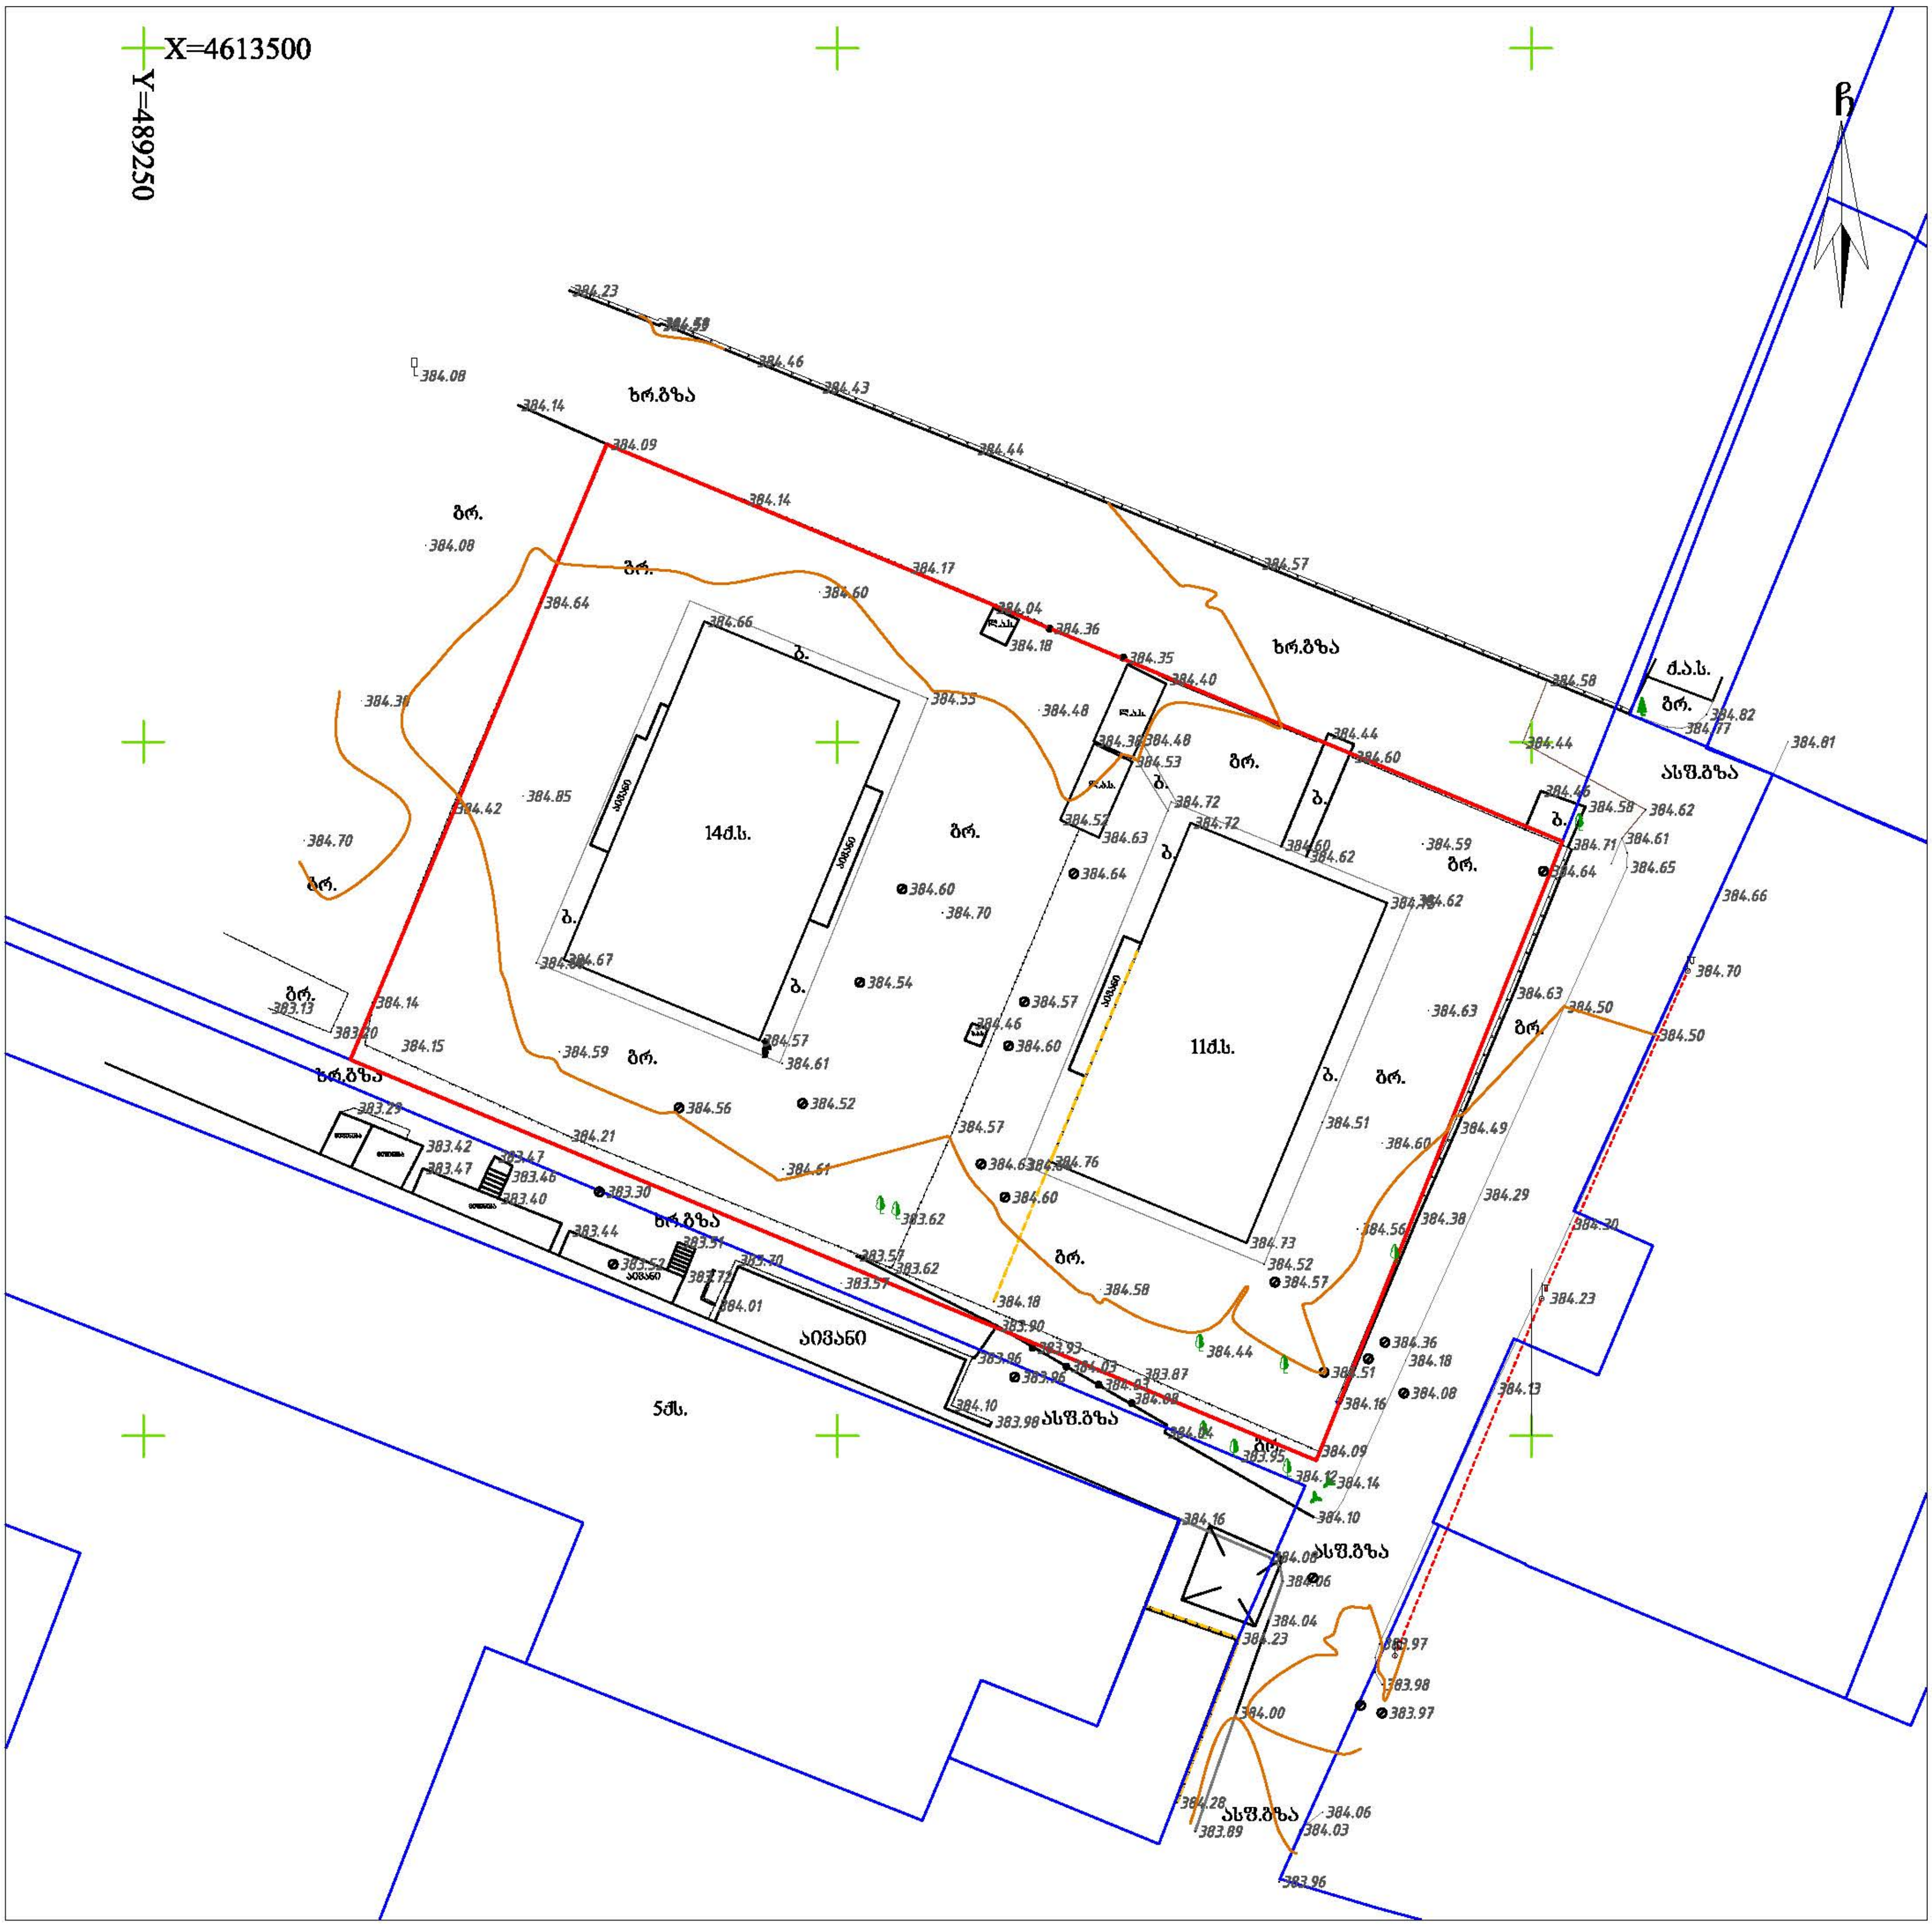

პირობითი აღნიშვნები

ძს	საცხ. შენობა
ძას	არასაცხ. შენობა
	ფარდული
	მშენებარე შენობა
	სატრანსფორ. ჯიხური
	ხეები, ბუჩქი
	გარე განათება
	ბორდიული
	ხის ღობე
	ღობე
	ქვის კედელი
	საყრდენი კედელი
	ფლატე
	რკინიგზა
	სამეთვალყურეო ჭები
	მეტ., ბეტ., ხის ბოძები
	ელ. გადამცემი ხაზი
წ	წყალგაყვანილობა
გ	გაზი
კ	კანალიზაცია
სან	სანიაღვრე
კგ	კავშირგაბმულობა
	ელ. ქსელები
თგ	გათბობა
	მქ კომუნიკაცია დატანილია არქივის მასალების მიხედვით

შენიშვნა:

- რეგისტრირებული მიწის ნაკვეთის საკადასტრო საზღვარი
- მომიჯნავედ რეგისტრირებული მიწის ნაკვეთის საკადასტრო საზღვარი

მიწის სამუშაოების შესრულებისას შეატყობინეთ კომუნიკაციის წარმომადგენლებს

WGS84-UTM-38N

LT

ინდ. მეწარმე ლერი თოფურია
პ/ნ 62004000220

მისამართი: ქ. თბილისი, აეროდრომის დას. XI ქ. №3
Email: leritop@gmail.com T: 514 408 408

შეასრულა:	ლ. თოფურია
დაამუშავა:	ლ. თოფურია
მაშტაბი: 1:500	25.01.2023 წ.

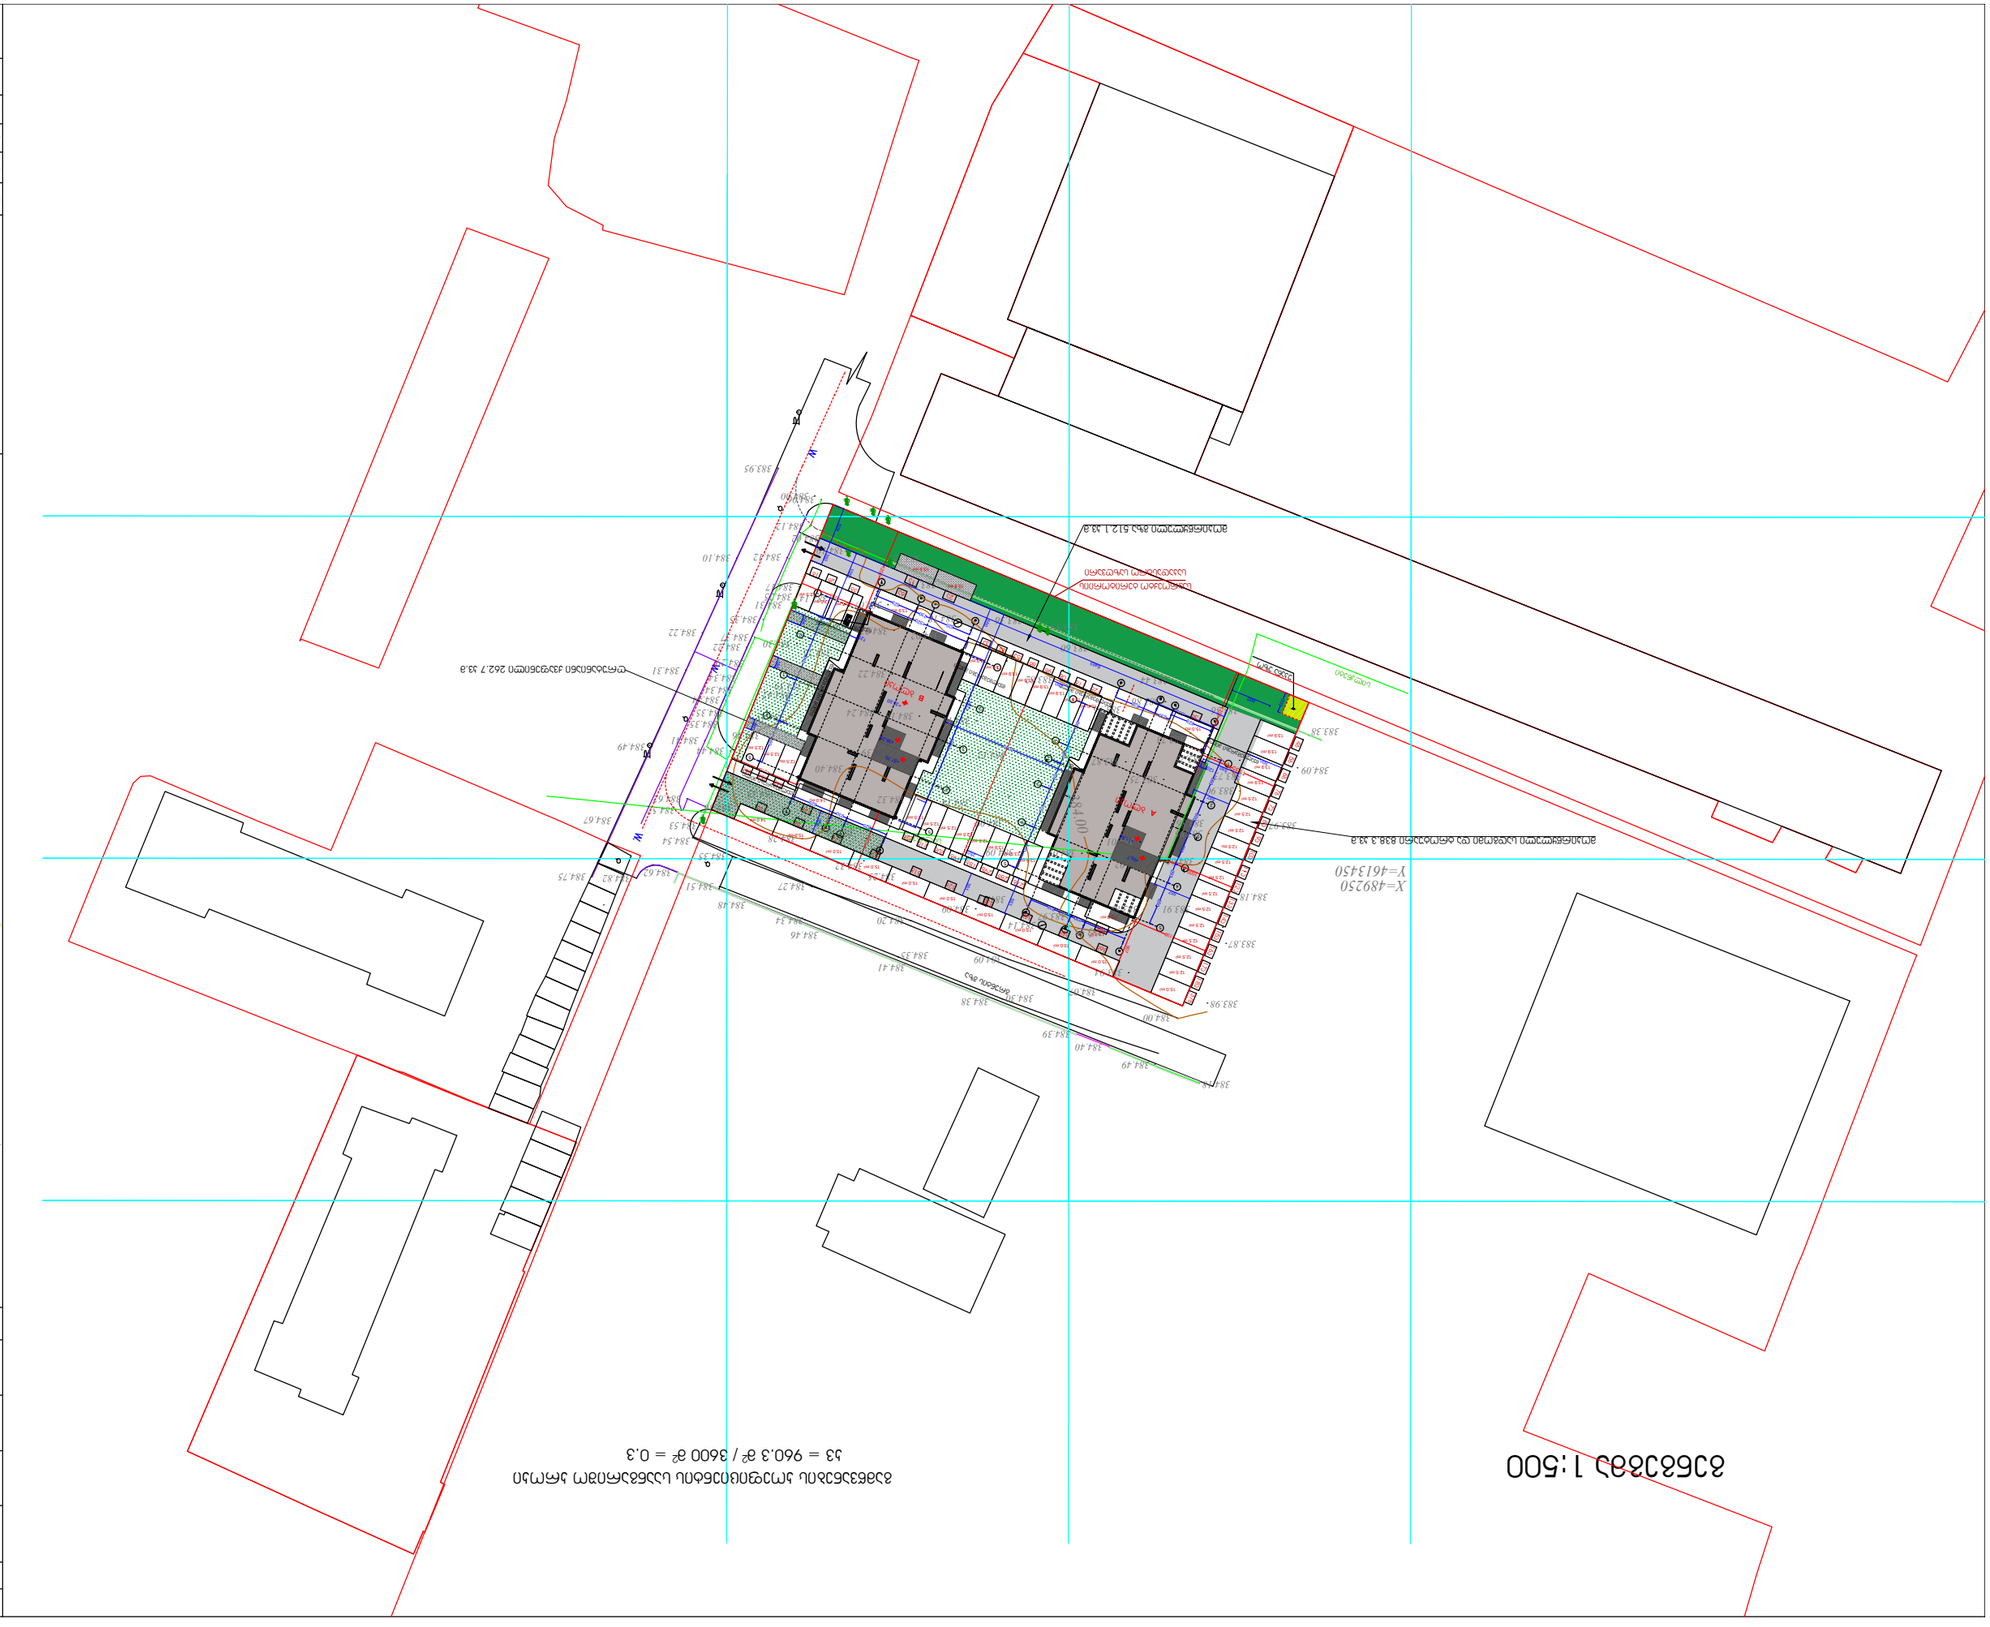
X=489250
Y=461450

ღია ვატოსადგომების გენ-გეგმა
გაბარიტული ზომების მითითებით

