
შპს " კმგ გრუპი "

მისამართი

ქ.თბილისი დასახლება ორხევი, მექანიკური ქარხნის მიმდებარედ
(ს.კ. 01.19.18.003.053)

ქ. თბილისი, სანაპიროს ქუჩა №2ა
ტელ: +995 568784830

ტოპო გეგმა

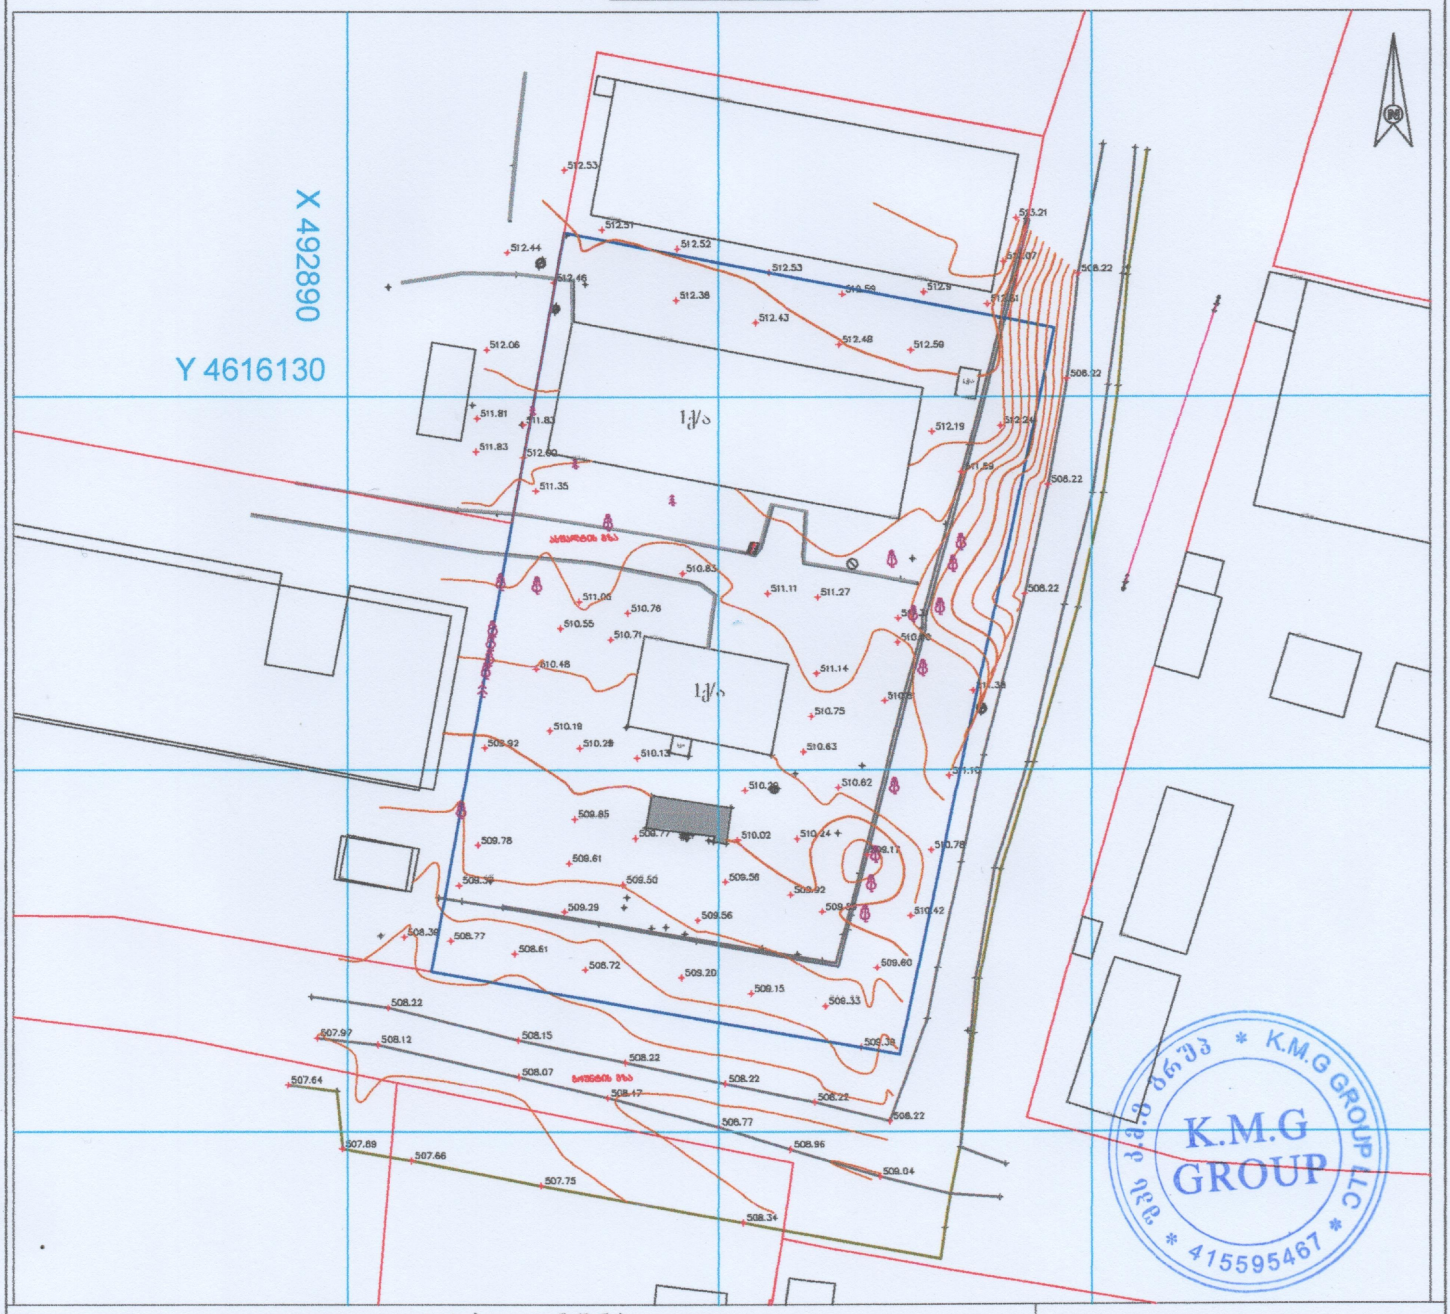

პირობითი აღნიშვნები

მიწისქვეშა კომუნიკაციები	რეკ. ნაკეთი	მცენარეთა	ცოცხალი ღობე	სეტყვის ღობე	
კანალიზაცია	ნაკეთის სახლვარი	ბუჩქი	ხეების რიგი	ბორდიური	
ელ. გადაცემის ხაზი	შენობა	ყვავილი	ტრანსფორმატორი	შეკრული	
გაზის მილი	არკა	საშეფალელურე ჭები	რკინის ან ბეტონ ანძა	ქუჩები	
წყლის მილი	ფარდული	ძეგლი	ლამპიონები	საყრდენი კედლები	
კანალიზაციის	კიბე	შადრევანი	დენის ბოძი	ჭიშკარი	
	ფოთლოვანი ხე	ორკანი	რკინიგზა	გზის კონტური	
	წიწვოვანი ხე	წყარო ან ჭა	ავტოსადგური	ფსლები	
	ვაზი	ბენზინგასამართი სადგური	UTM (საქართველოს) კოორდ. სისტემის		
	ბალახი	მალალი ძაბების გადამცემი	რკინის ღობე		

შპს " კმგ გრუპი "

ამზომველი		გამზომველი
ტოპოგრაფი დამუშავება		გამზომველი
მ.1:1000		11.02.2020

შპს " კმბ ბრუკი "

მისამართი


ქ.თბილისი დასახლება ორხევი, მექანიკური ქარხნის მიმდებარედ
(ს.კ. 01.19.18.003.053)

ქ. თბილისი, სანაპიროს ქუჩა №2ა
ტელ: +995 568784830

ტოპო გეგმა

X 492890

Y 4616130

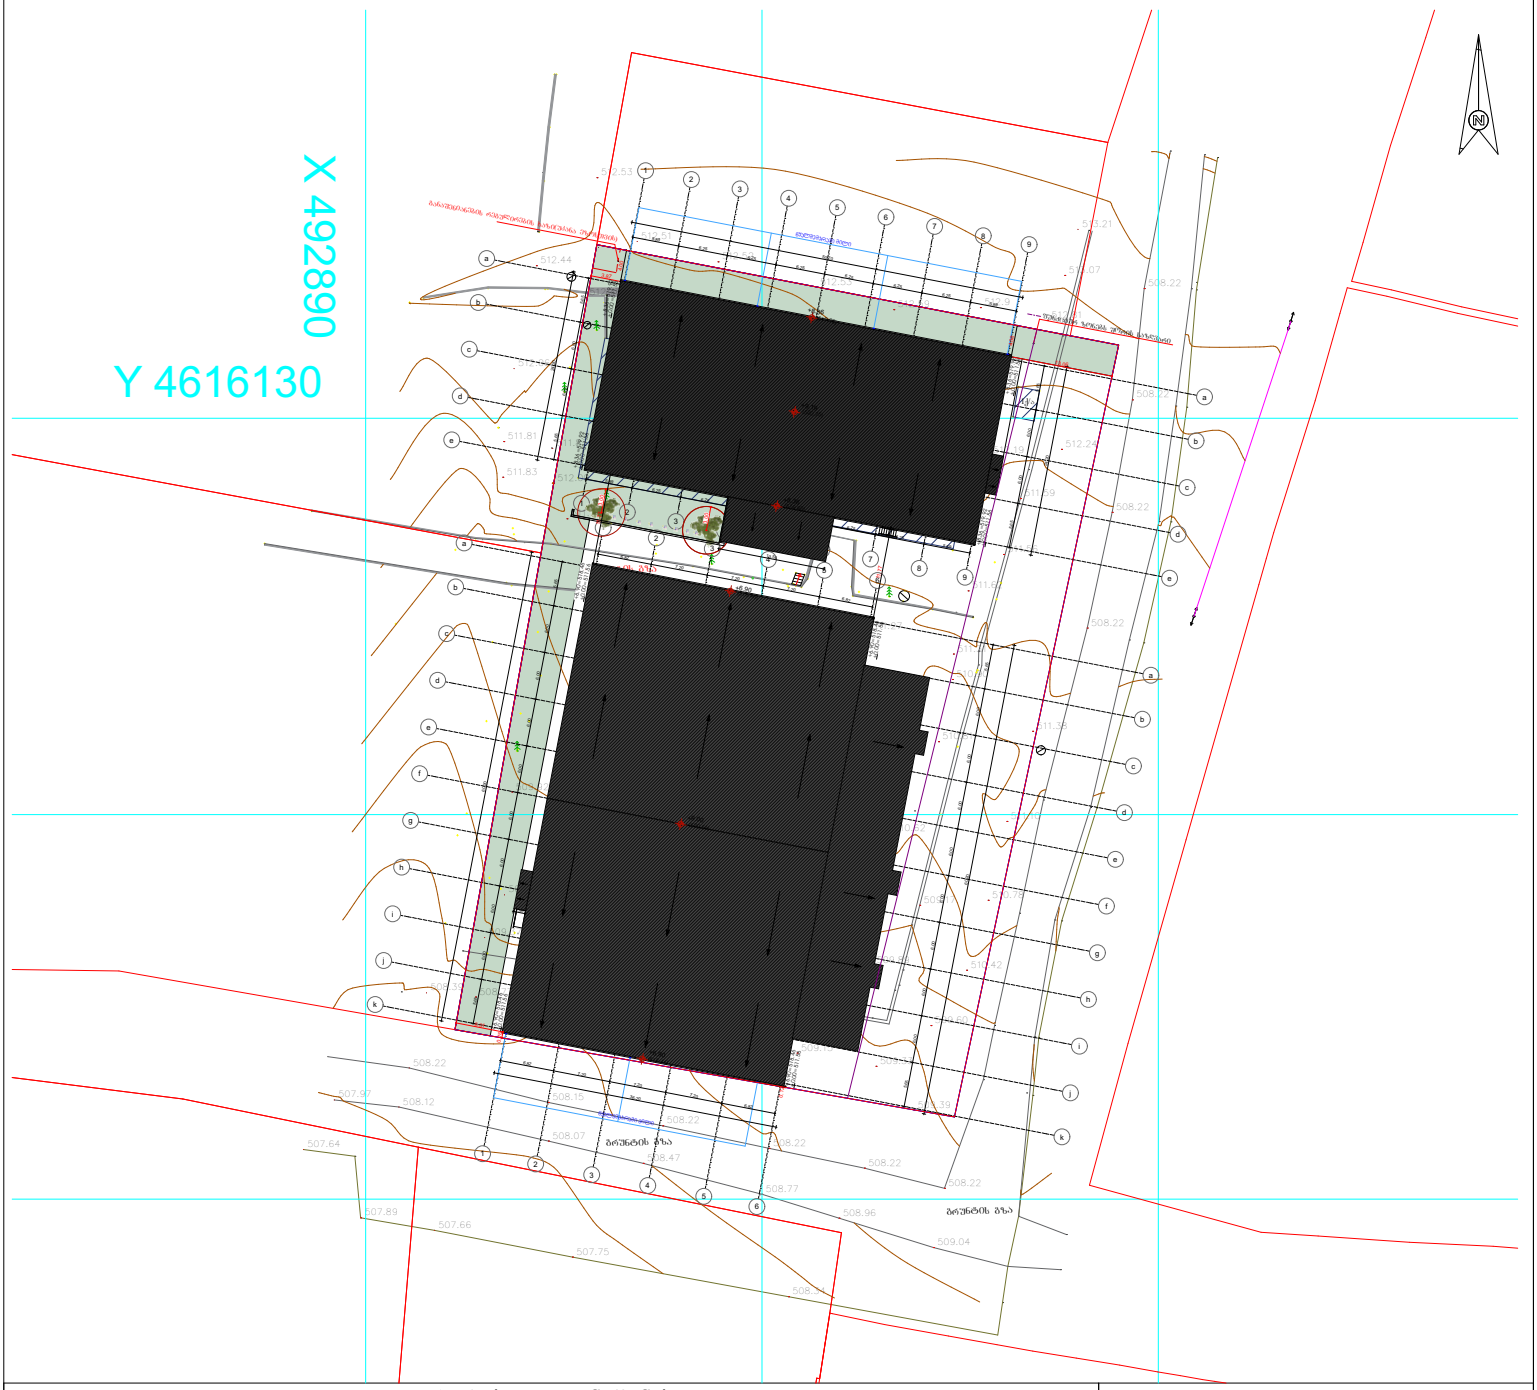

პირობითი აღნიშვნები

მიწისქვეშა კომუნიკაციები	რეგ. ნაკეთი	მინდორი	ცოცხალი ღობე	სუტკის ღობე
	ნაკეთის საზღვარი	ბუჩქი	ხეების რიგი	ბორდიური
კანალიზაცია	შენობა	ყვავილი	ტრანსფორმატორი	ბეტონი
ელ. გადამცემი ხაზი	არკა	სამეთვალყურეო ჭები	რადიო ან ტელე ანძა	კედელი
გაზის მილი	ფარდული	ძეგლი	ლამპიონები	საყრდენი კედელი
წყლის მილი	კიბე	შადრევანი	ღენის ბოძი	ჭიშკარი
კავშირგაბმულობა	ფოთლოვანი ხე	ონკანი	რკინიგზა	გზის კონტური
	წიწვოვანი ხე	წყარო ან ჭა	იზოჰიფსი	ფლატე
	ვაზი	ბენზინგასამართი სადგური	რკინის ღობე	(საერთაშორისო) სისტემის კოორდ. UTM
	პალმა	მაღალი ძაბვის გადამცემი		

შპს " კმბ ბრუკი "		
ავზომველი		გ.მეხრიშვილი
ცნობრული დამუშავება		გ.მეხრიშვილი
მ.1:1000		11.02.2020