
სიტუაციური გეგმა

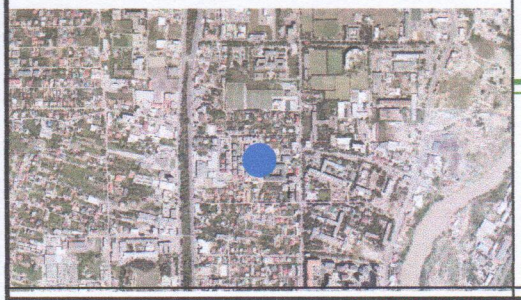

შ.პ.ს. "ჯითი სარვეი"

საიდ.კოდი 400224681

ქ.თბილისი, გიორგი ბრწყინვალეს ქ №4 II სართული,ოფისი №4

მობ: +995 598 30-20-15 +995 599 53-15-15


office@gtsuvey.ge

www.facebook.com/GTSURVAY1

ქალაქი თბილისი, გიორგი ტერევერკოს ქუჩა №24-ში
შპს "აკადემოსის"
საკუთრებაში არსებული 1990 მ² (ს/კ 01.13.01.018.298)
არასასოფლო-სამეურნეო დანიშნულების მიწის ნაკვეთის

ტოპოგრაფიული რუკა

თარიღი: 28.03.2023

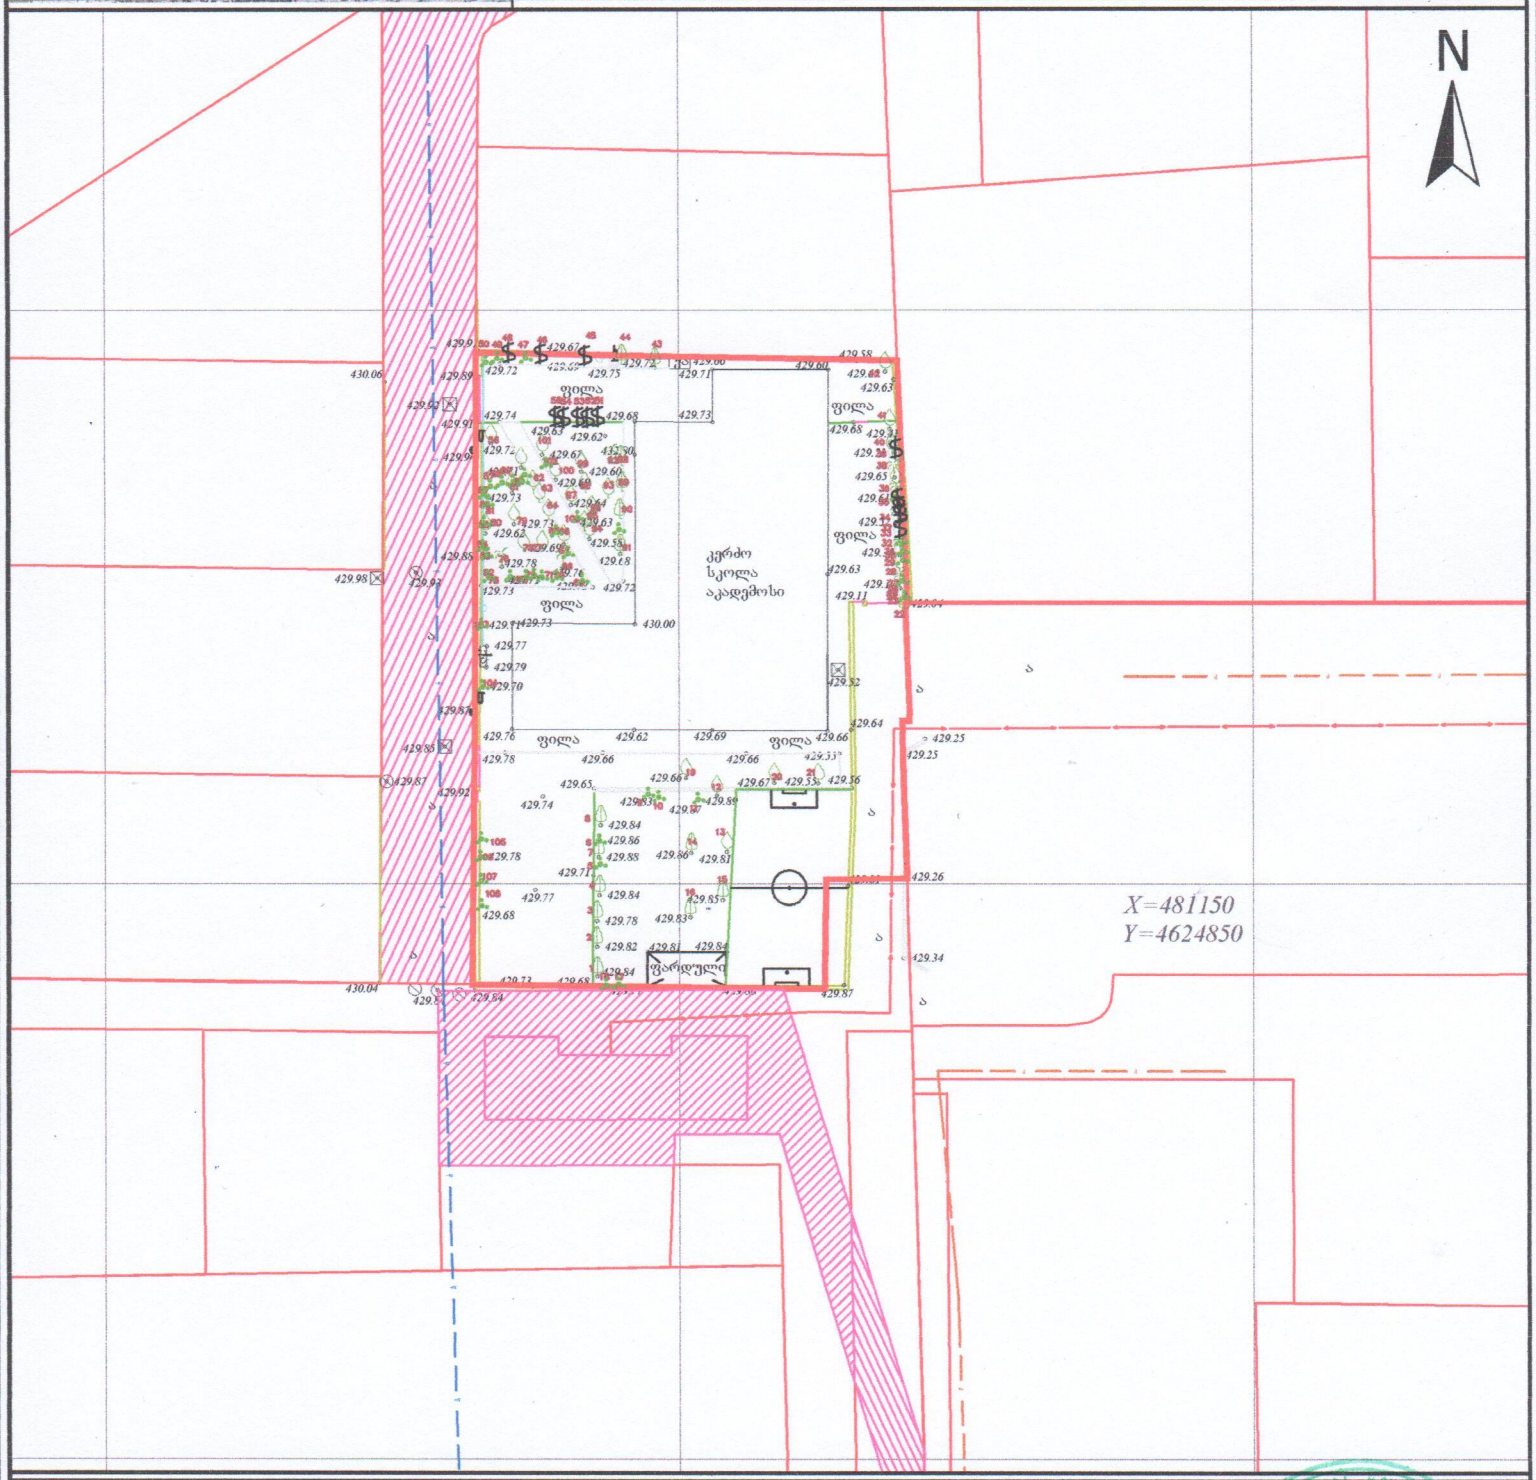

სერვიტუტის ზონა: 000 მ

პირობითი აღნიშვნები

მიწისქვეშა კომუნიკაციები

- კანალიზაცია
- დენის კაბელი
- გაზის მილი
- წყლის მილი
- კავშირგაბმულობა

- ნაკვეთის საზღვარი
- შენობა
- არკა
- ფარდული
- კიბე
- ფოთლოვანი ხე
- წიწვოვანი ხე
- ხეხილის ხე
- პალმა
- ბუჩქი
- გაზონი
- სამეთვალყურეო ჭები
- ძეგლი
- შადრევანი
- ონკანი
- წყარო ან ჭა
- ბეტონგახსნართი საღებური
- მაღალი ძაბვის გადამცემი
- გეგმურ სიმაღლური წერტილი (რპ)
- ხვების რიგი
- ტრანსფორმატორი
- რადიო ან ტელე ანძა
- ლამპიონები
- ელექტრო ბოძი
- რკინიგზა
- იზოპიფსი
- მთავარი იზოპიფსი
- რკინის ღობე
- ბორდიური
- ბეტონი
- კედელი
- საყრდენი კედელი
- ბილიკი
- გზის კონტური
- ფლატე
- წყლის კონტური

ტოპოგრაფიული რუკა: გაკეთებულია საქართველოს მუდმივმოქმედი Geo-Cors-ის ჯიპიეს რეფერენსირებულ ფსილზე დაყრდნობით.
სახელმწიფო კოორდინატთა სისტემა: WGS 1984 წლის, UTM პროექცია, სიმაღლური სისტემა: კრონშტადტი 1977 წლის ბალტიის ზღვის სიმაღლე
ტოპოგრაფიული რუკა მ 1:500 / რელიეფის კვეთა 0.5მ

(მიწისქვეშა კომუნიკაციები დატანილია საჯარო რეესტრის რებისტრირებულ ბაზაზე დაყრდნობით,მშენებლობის წარმოების წინ გამოვლენილი იქნას შესაბამისი მიწისქვეშა კომუნიკაციების წარმომადგენლები)

დირექტორი		გ. ხაჩიძე
გეოდეზისტი კომპ. უზრუნველყოფა		ი.მანჯალაძე
დამკვეთი		