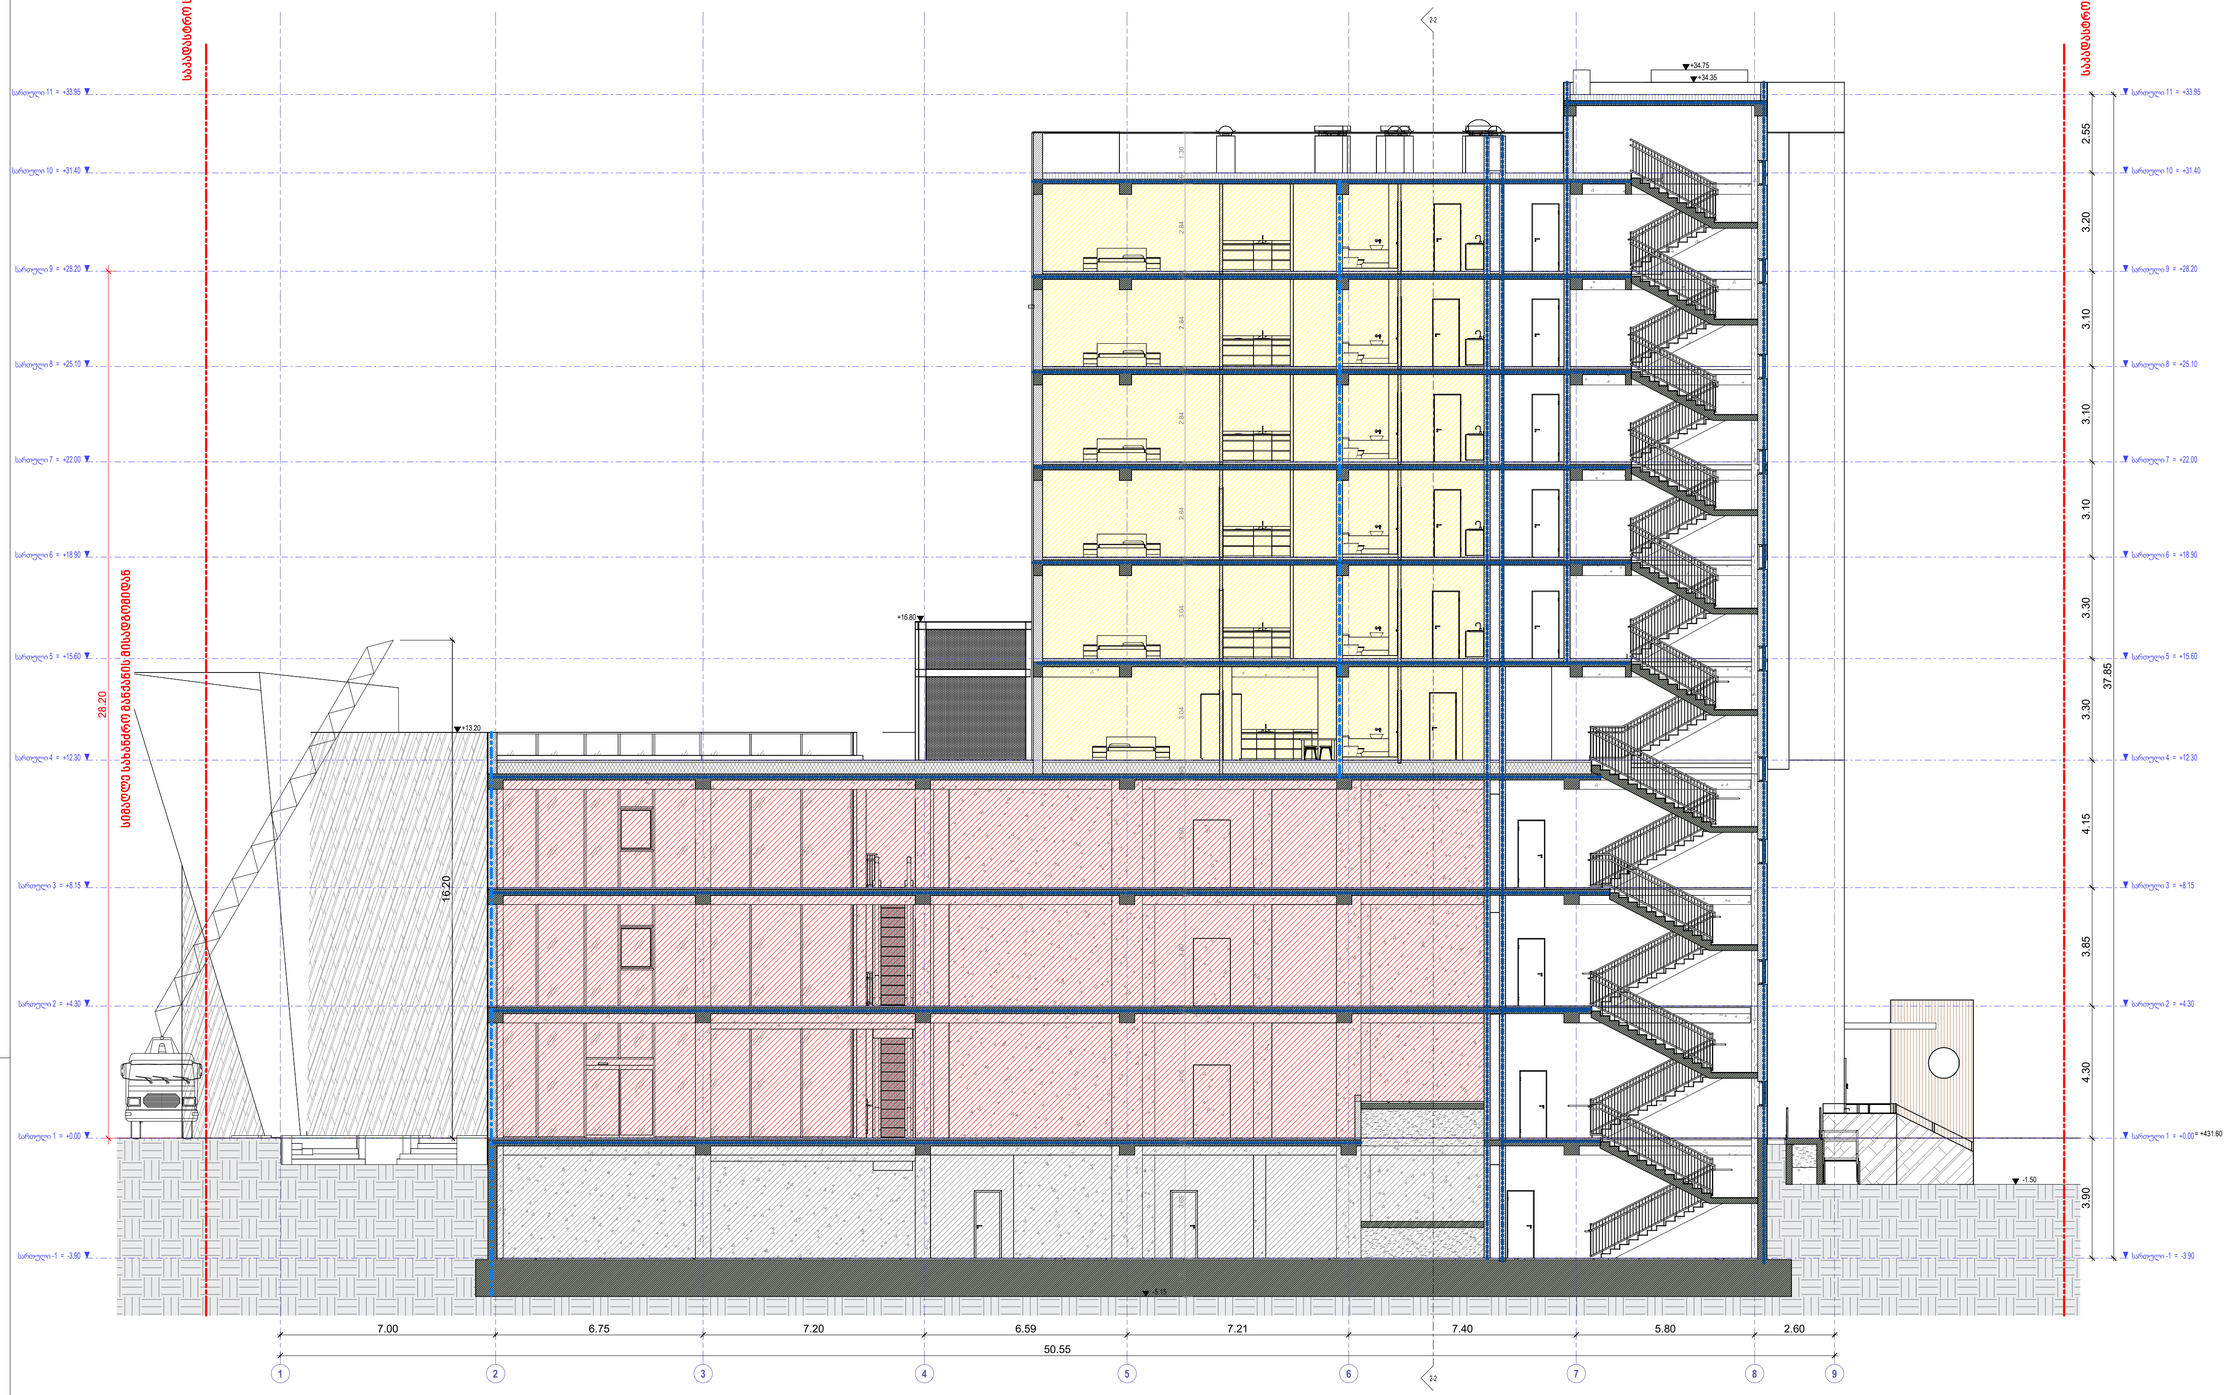















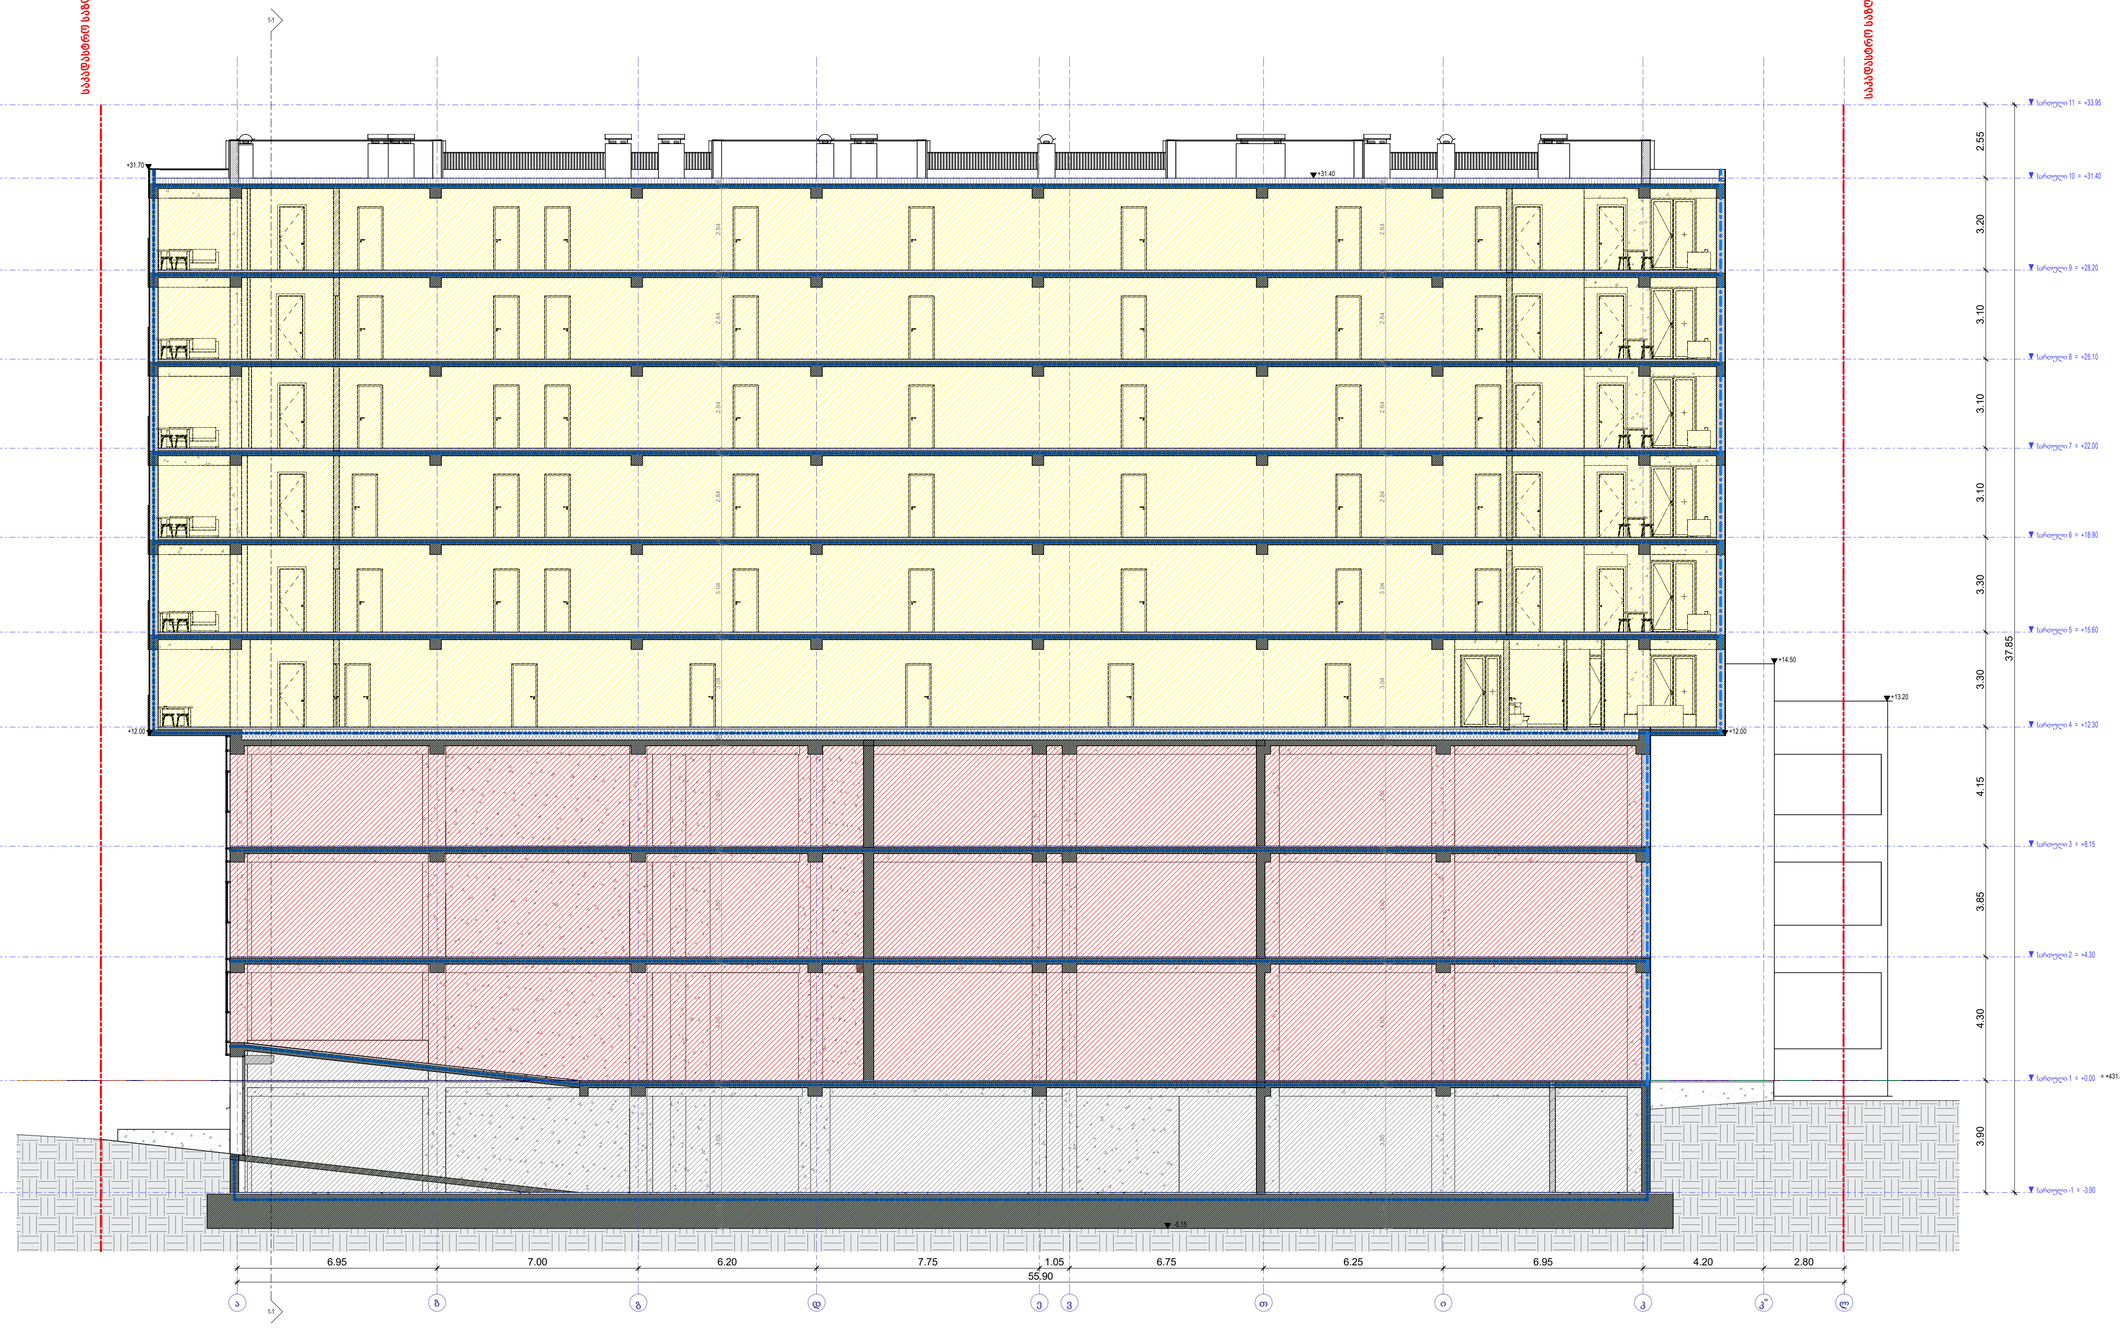













მანძილი სამოძრაოდ

მანძილი საბანკეტე ტროტუარამდე

კედლის ფუნქციონირების სარეზერვო საკმარი

კედლის ფუნქციონირების სარეზერვო ელემენტი

საავტომობილო საკაცე

ღერძის ხაზი

ჭრილის ხაზი


David Vashakidze Architects
მისამართი: ქ. თბილისი, საბაჭოს ქ. №8
ტელ: +995 (32) 230 99 99
E-mail : Dvstudio9@gmail.com
FB.FB.COM/DVASTUDIO


| | |
|---|---|
| პროექტის ნომერი | 2022_03 |
| თარიღი | 3/6/2022 |
| მთ. არქიტექტორი | დავით გაბაშიძე |
| არქიტექტორი | დავით ღარიბი |

პროექტის დასახელება:

# მრავალფუნქციური კომპლექსი

მისამართი:

ქალაქი თბილისი, დავით აღმაშენებლის ხეივანი, N51
ს/კ : 01.13.01.020.228

## ჭრილი 2-2

მშენებლის საინფორმაციო მასალებლები:

| |
|---|
| საარტო ფარითები |
| სამხატვრებელი ფარითები |
| კომერციული ფარითები |
| საოფისე ფარითები |
| საზოგადო ფარითები |
| ლიფტის/ამაის შახ. ფარითები |
| პარკინგის ფარითები |
| დამხმარე სათანადო |

# A 502

მასშტაბი 1:100

1. ყველა კიბეს ყოველი საფეხურის და საბოლოოს 40 მმ სიგანე ნაწილს, რომელიც იზომება საფეხურის ნაშვერიდან თარაზულად, ექნება ერთგვაროვანი ფერის მქონე ზედაპირი, რომელიც საფეხურის დანარჩენი ნაწილისგან მკვეთრად განსხვავებული იქნება (მაგ: ღია ფონზე). ხილვადი კონტრასტი გაგრძელდება ყოველი საფეხურის ერთი კიდიდან საფეხურის მეორე კიდემდე.
2. მისაწვდომი გზაკიბის საზღვრებში იატაკის ზედაპირები იქნება მდგრადი, მყარი და არასრიალა.
3. კიბის საფეხურების განსხვავებული მონიშვნა იქნება გამძლე.
4. განათებული საშუალებები უზრუნველყოფს კიბეების განათებას, რომელიც გაიზომება საბიუჯეტების ზედაპირების და ბაქნების ზედაპირების ცენტრში გაზომვისას საფეხურის წინაპირიდან 600 მმ-ის საზღვრებში, შემდეგი წესის შესაბამისად:
-არაუმცირეს 11 ლუქსი განათება
-არაუმცირეს 110 ლუქსი განათება კიბით სარგებლობის დროს
-კიბეების გამოყენებისას 11 ლუქსიდან 110 ლუქსზე გადასვლა შესაძლებელი უნდა იყოს განათების სამართავებით უზრუნველყოფილი ავტომატური მოძრავი სენსორული ტიპის განათების ჩამრთველებით რომლებიც შეესაბამება ყველა ქვემოთ ჩამოთვლილს
-განათების სამართავები აღჭურვილი იქნება საიმედო ოპერაციული სისტემით და შეკავსებული იქნება ამ მიზნით გამოყენებისათვის
-მოძრავი სენსორი გაააქტიურებს დამკვიდრებას მოძრაობით საფეხურებზე ან საფეხურების ბაქნებზე
-განათების გამაააქტიურებლები დაყენებული იქნება არაუმცირეს 15 წუთითან მოქმედების პერიოდით
-გზა კიბის განათება ჩაირთვება ავტომატური სენსორული ჩამრთველებით ასეთის არსებობის შემთხვევაში ისე რომ შესასვლელში მდებარე ბაქნის მისაზღვრე თითოეულ კიბის ნაწილა და შესასვლელში მდებარე ბაქნის ზედაპირი განათებული იქნება ერთდროულად
-კიბის სახელურები და ნებისმიერი კედელი ან მათ მომიჯნავედ მდებარე სხვა ზედაპირი არ იქნება ბასრი ან უხეში ელემენტების შემცველი
-კიბის სახელურები არ იტრიალებს მათი ბუდეების საზღვრებში
















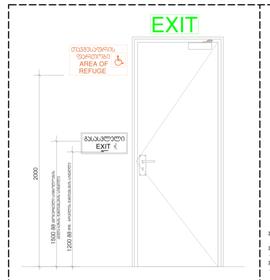


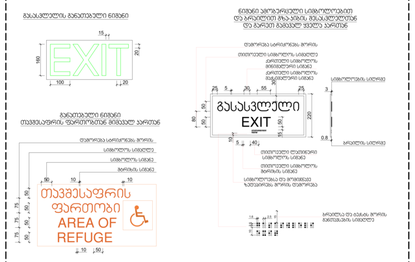


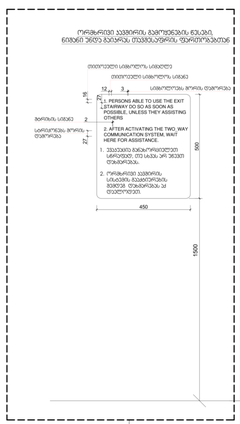


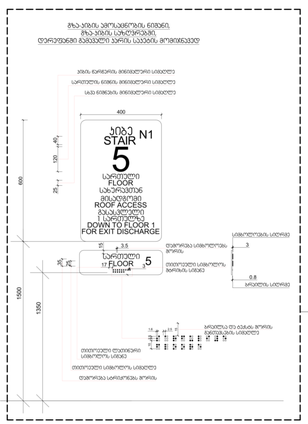საპრიზმის ფრაქცია 0-10 მმ

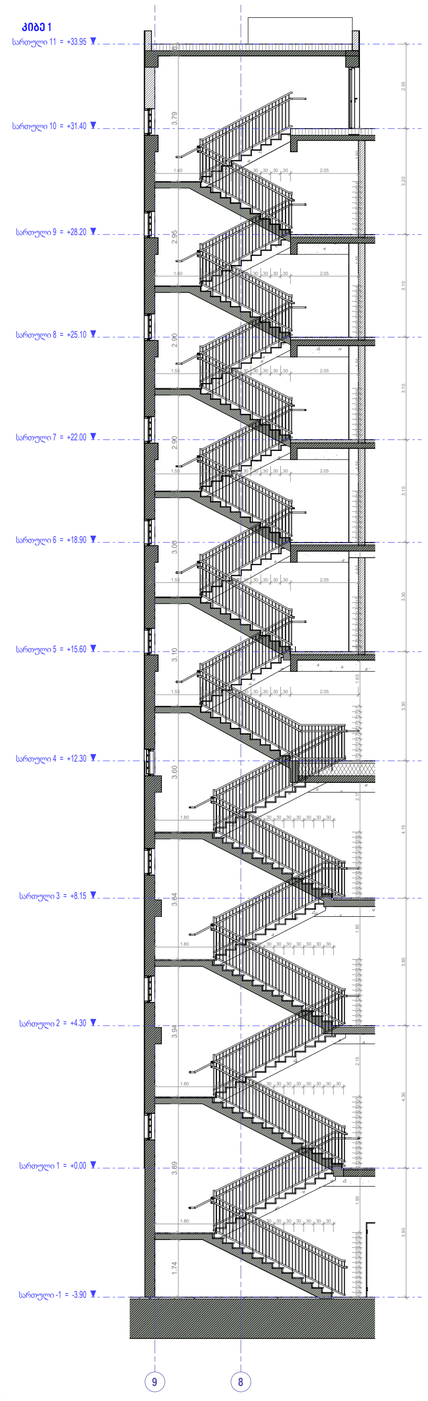


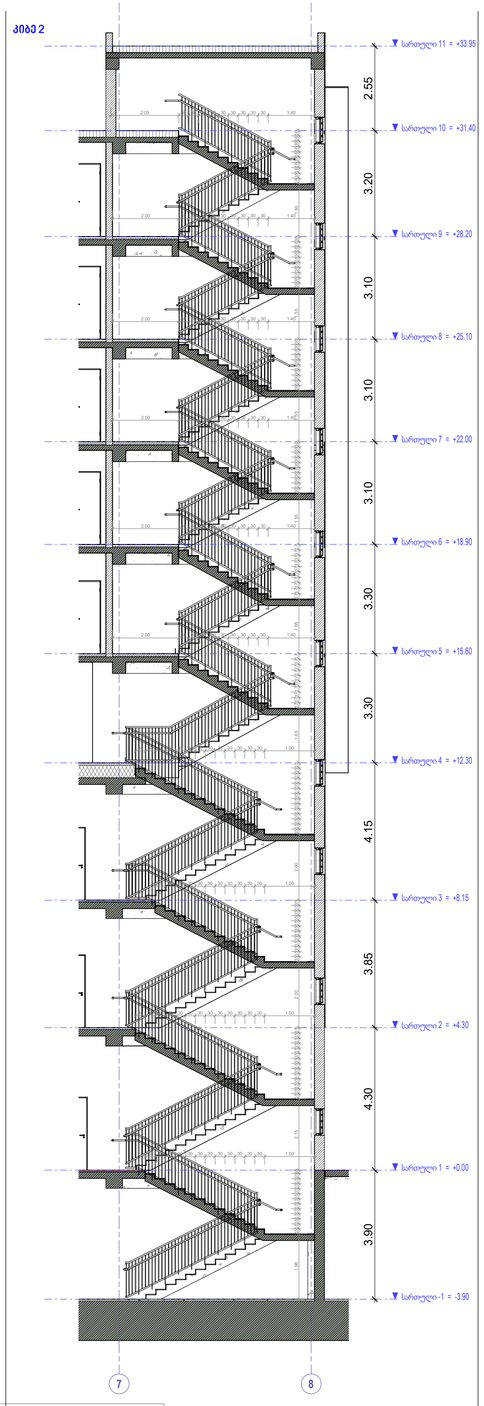საპრიზმის ფრაქცია 0-10 მმ

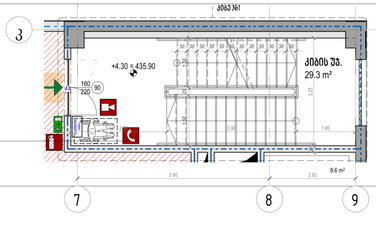


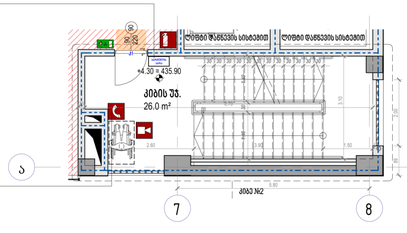


STEP FINISHING DETAIL SCALE 1:10

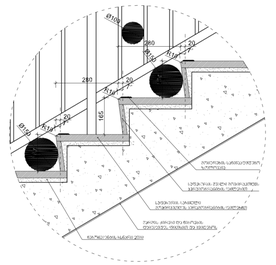


| | |
|---|---|
| | ხანძრის დეტექტორი |
| | ხანძარქრობის ხელსაწყო |
| | ორმხრივი კავშირის სისტემა |
| | კვამლზე მოქმედი ხანძარსაწინააღმდეგო |
| | კვამლის ავტომატური აღმოსავლეთი |
| | ხანძრის განგაშის ღილაკი |
| | შტამპავალულის შეფერხებლის სისტემა (ხანძრის სიმძლავრის) |
| | ხანძრის განგაშის |
| | ხანძრის ინდიკატორი |
| | წყლის მიმდინარი |
| | ხანძრის სიგნალიზაციის სისტემა |
| | ხანძრის განგაშის ხმოვანი განგაშის სისტემა |
| | ხანძრის განგაშის სისტემის მიერ გამოსაყენებელი მოწყობილობები |
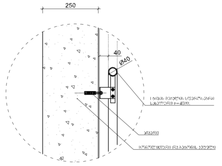
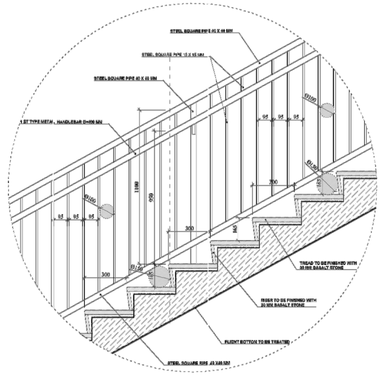
| | |
|---|---|
| | მისაწვდომი სფლაგები |
| | გასასვლელამდე საკაფი მანძილი |
| | მანძილი სახანძრო კარამდე |
| | კედლის ცეცხლმედეგობის ხარისხი 1 საათი |
| | კედლის ცეცხლმედეგობის ხარისხი 2 საათი |
| | საკარკასო ხაზმავალი |
| | ღერძის ხაზი |
| | ბრტყლის ხაზი |


David Vashakidze Architects
ტელ. +995 (32) 230 98 99
E-mail : Dvstudio1@gmail.com
FB: FB.COM/DVASTUDIO

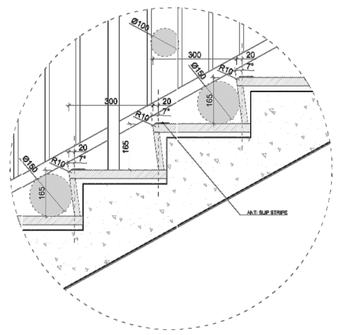
| | |
|---|---|
| პროექტის ნომერი | 2022_03 |
| თარიღი | 3/5/2023 |
| მთ. არქიტექტორი | დავით ვაშაკიძე |
| არქიტექტორი | დავით ღამხი |

პროექტის დასახელება:
**მრავალფუნქციური კომპლექსი**
მისამართი:
ს/კ : 01.13.01.020.228

## გზა-კიბე

ტექნიკურ პროექტის ნაწილები გაიკეთებიან:

| | |
|---|---|
| საარმო ფარდობი | |
| სასხოვრაჟული ფარდობი | |
| კომპლექციული ფარდობი | |
| სანიტარული ფარდობი | |
| სახანძრო ფარდობი | |
| ლიფტის/კიბის შახ. ფარდობი | |
| პარკინგის ფარდობი | |
| დამხმარე სათავსო | |

A 503

| | |
|---|---|
| მასშტაბი | 1: 100 |




## ლიფტი 1, 2

| | |
|---|---|
| ლიფტის შახტის შიდა გაბარიტები | 260x221 |
| ლიფტის კაბინის შიდა გაბარიტები | 130x170 |
| ლიფტის კარის სიგანე | 100 |
| ლიფტის კარის სიმაღლე | 220 |




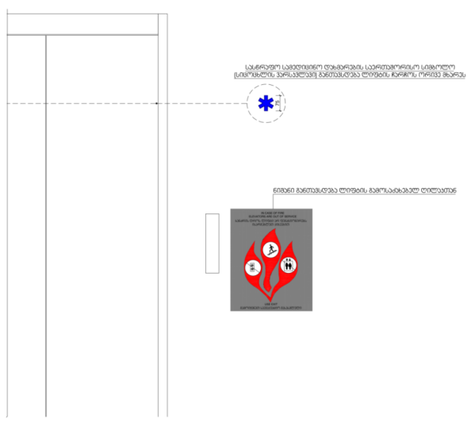


## ლიფტი 3

| | |
|---|---|
| ლიფტის შახტის შიდა გაბარიტები | 305x257 |
| ლიფტის კაბინის შიდა გაბარიტები | 230x 160 |
| ლიფტის კარის სიგანე | 120 |
| ლიფტის კარის სიმაღლე | 220 |




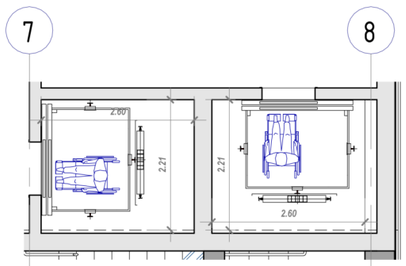

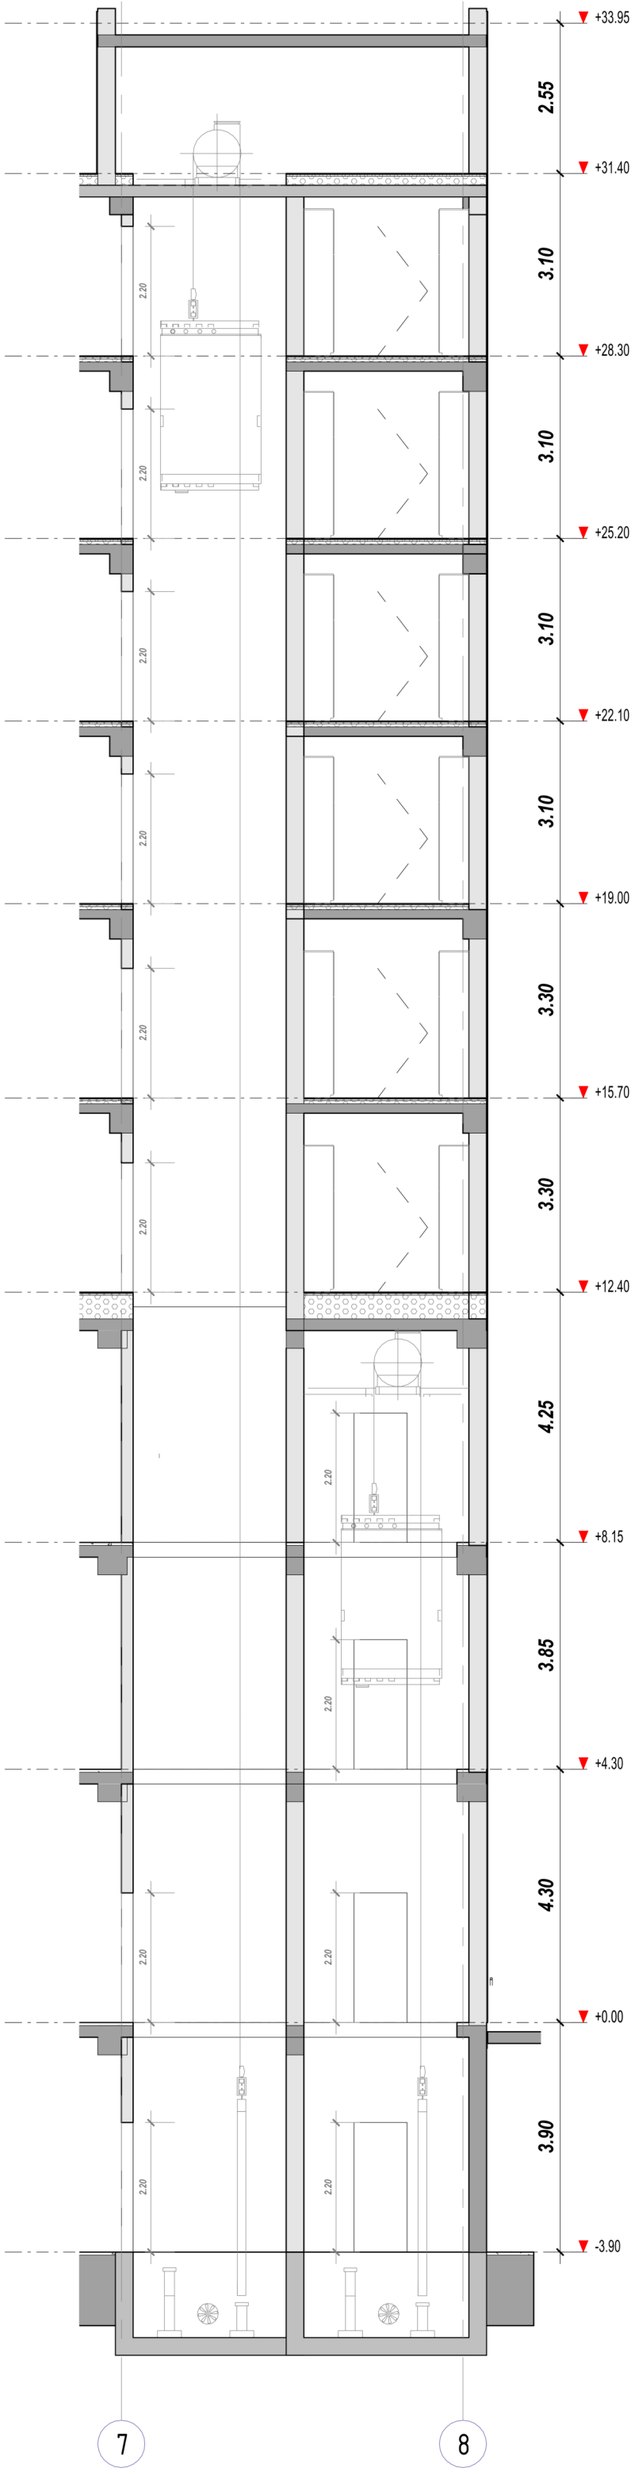
## ლიფტი 4

| | |
|---|---|
| ლიფტის შახტის შიდა გაბარიტები | 315x227 |
| ლიფტის კაბინის შიდა გაბარიტები | 230x 160 |
| ლიფტის კარის სიგანე | 120 |
| ლიფტის კარის სიმაღლე | 220 |




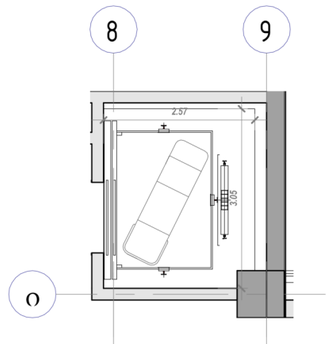

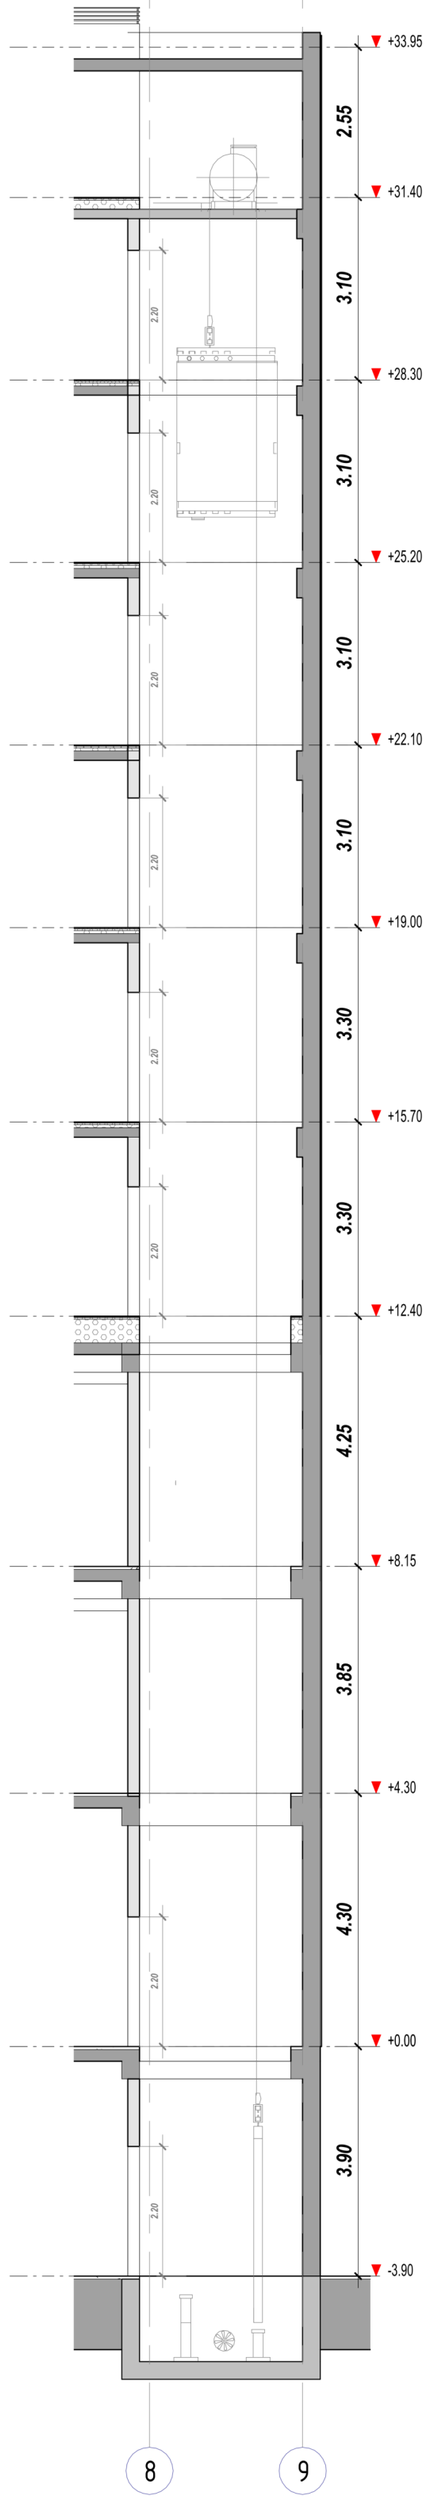
## შენიშვნები:

შენობაში გამოყენებულია 408-ე ქვეთავის შესაბამისი შეზღუდული გამოყენების ლიფტი.

- ლიფტი შესაბამისობაში იქნება ASME A17.1/CSA B44 სტანდარტთან
- ლიფტის გამოსაძახებელი ღილაკები და კლავიშები შესაბამისობაში იქნება 407.2.1 ქვეთავთან
- ფოიეს სიგნალები შესაბამისობაში იქნება 407.2.2 ქვეთავთან
- ლიფტის შახტებთან განთავსებული ნიშნები შესაბამისობაში იქნება 407.2.3 ქვეთავთან
- ლიფტის კაბინის ბალანსირება შესაბამისობაში იქნება 407.4.4–ე ქვეთავთან
- ლიფტის კაბინის განათება შესაბამისობაში იქნება 407.4.5–ე ქვეთავთან
- ლიფტის კაბინის სამართავები შესაბამისობაში იქნება 407.4.6–ე ქვეთავთან მართვის პანელები განთავსდება გვერდითა კედლის ცენტრში
- კაბინის სამართავების აღნიშვნები და მითითებები შესაბამისობაში იქნება 407.4.7–ე ქვეთავთან
- კაბინაში მოეწყობა 407.4.10–ე ქვეთავის შესაბამისი საავარიო სიგნალიზაციის მექანიზმები

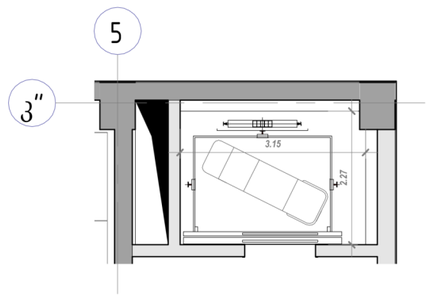საძმიანი დაკავშებულობა (სძ)
სავაჭრო დაკავშებულობა (სვ)
საცხოვრებელი დაკავშებულობა (სც-2)
დამხმარე დაკავშებულობა (სხ)
სასაწყობო დაკავშებულობა (სწ-2)

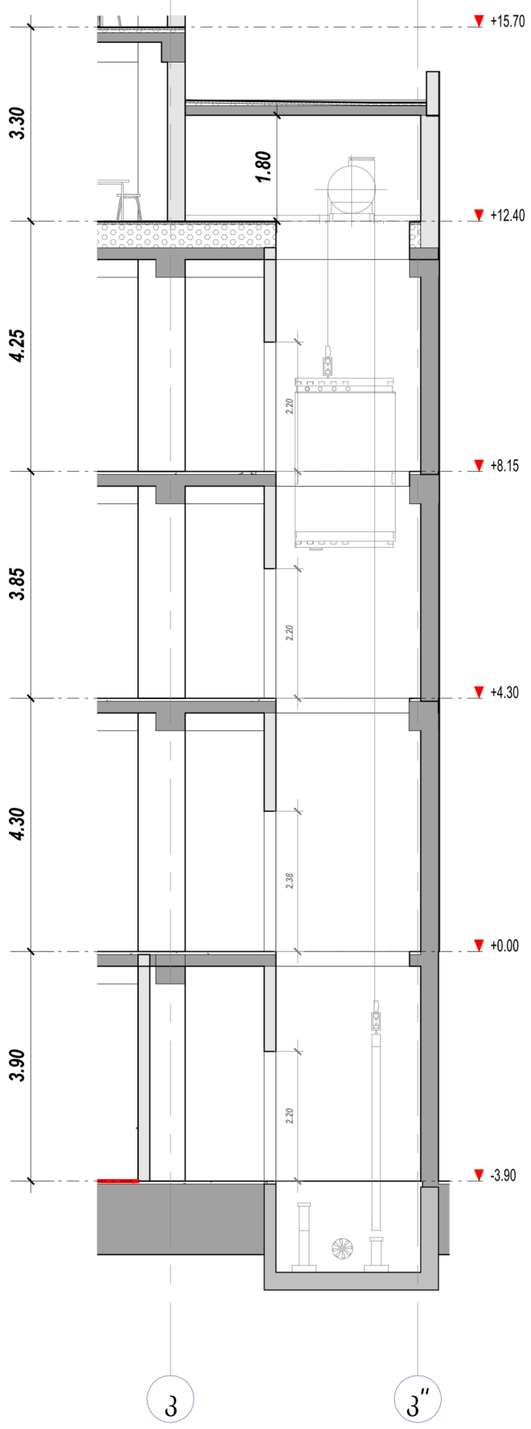


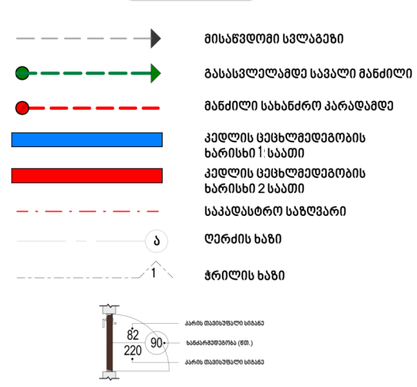





David Vashakidze Architects
მისამართი : ქ. თბილისი, სანაპიროს №8
ტელ: +995 (32) 230 98 99
E-mail : Dvastudio1@gmail.com
FB: FB.COM/DVASTUDIO

| | |
|---|---|
| პროექტის ნომერი | 2022_03 |
| თარიღი | 3/6/2023 |
| მთ. არქიტექტორი | დავით ვაშაკიძე |
| არქიტექტორი | დავით ღამხი |

პროექტის დასახელება:

# მრავალფუნქციური კომპლექსი

მისამართი:

ქალაქი თბილისი, დავით აღმაშენებლის ხეივანი, N 51
ს/კ : 01.13.01.020.228

## ლიფტის დეტალური ნახაზი

ტექნიკურ ეკონომიკური მაჩვენებლები:

| |
|---|
| საერთო ფართობი |
| საცხოვრებელი ფართობი |
| კომერციული ფართობი |
| საოფისე ფართობი |
| საზაფხულო ფართობი |
| ლიფტის/კიბის უჯრ. ფართობი |
| პარკინგის ფართობი |
| დამხმარე სათავსო |

# A 504

მასშტაბი

## მისაწვდომი პანდუსი მ. 1:50




## სახურავის და პარაპეტის მოწყობის დეტალი



## მოაჯირის მოწყობის დეტალი



## სამანქანო პანდუსი მ. 1:50







საჭმიანი დაკანონებულია (ხძ)

საპაპარე დაკანონებულია (ხპ)

საცხოვრებელი დაკანონებულია (ხც-2)

დამხმარე დაკანონებულია (ხმ)

სასაწყობე დაკანონებულია (ხწ-2)

- მისაწვდომი სავალები
- ბ დერძის ხაზი
- 1 ქრილის ხაზი





David Vashakidze Architects

მისამართი : ქ. თბილისი, სანაპირო №8
ტელ: +995 (32) 230 98 99
E-mail : Dvastudio1@gmail.com
FB: FB.COM/DVASTUDIO


| | |
|---|---|
| პროექტის ნომერი | 2022_03 |
| თარიღი | 3/5/2023 |
| მთ. არქიტექტორი | დავით ვაშაკიძე |
| არქიტექტორი | დავით ღარხი |

პროექტის დასახელება:

# მრავალფუნქციური კომპლექსი

მისამართი:

ქალაქი თბილისი, დავით აღმაშენებლის ხეივანი, N 51
ს/კ : 01.13.01.020.228

## დეტალი 1

ტექნიკურ ეკონომიკური მაჩვენებლები:

| |
|---|
| საერთო ფართობი |
| საცხოვრებელი ფართობი |
| კომერციული ფართობი |
| საოფისე ფართობი |
| საბაფხულო ფართობი |
| ლიფტის/კიბის უჯრ. ფართობი |
| პარკინგის ფართობი |
| დამხმარე სათავსო |

# A 505

მასშტაბი